



PLANOS



INDICE DE PLANOS

PLANOS DE ARQUITECTURA

Plano A-0	PLANIMETRIA GENERAL
Plano A-1	PLANIMETRIA
Plano A-2	PLANTA GENERAL
Plano A-3	COSTES LONGITUDINALES Y TRANSVERSALES
Plano A-4	VISTAS Y FACHADA PRINCIPAL

PLANOS DE ESTRUCTURA

Plano E-5	PLANTAS, CORTES Y DETALLES DE DIFICIOS
-----------	--

PLANOS DE DETALLES

Plano D-6	CARPINTERIA
Plano D-7	CIELORRASOS
Plano D-8	TABIQUES Y MAMPARAS DE DIVISIONES INTERIORES

SISTEMA CONTRA INCENDIOS

Plano I-9	PLANTA CON EXTINTORES, SEÑALETICA Y DETECCIÓN
-----------	---

PLANOS DE INSTALACIÓN ELÉCTRICA


Plano IE-10	PLANTA CON DISTRIBUCION DE LUMINARIAS
-------------	---------------------------------------

PLANOS DE INSTALACIÓN SANITARIA


Plano IS-11	PLANTA CON PLANTEO GENERAL DE CLOACAS Y SALA DE MAQUINAS CON TANQUES DE RESERVA DE AGUA
Plano C-12	CURVAS DE NIVEL

APROVISIONAMIENTO DE COMBUSTIBLE


Plano COM-13	PLANO GENERAL, CON COTES, VISTAS Y DETALLES
--------------	---

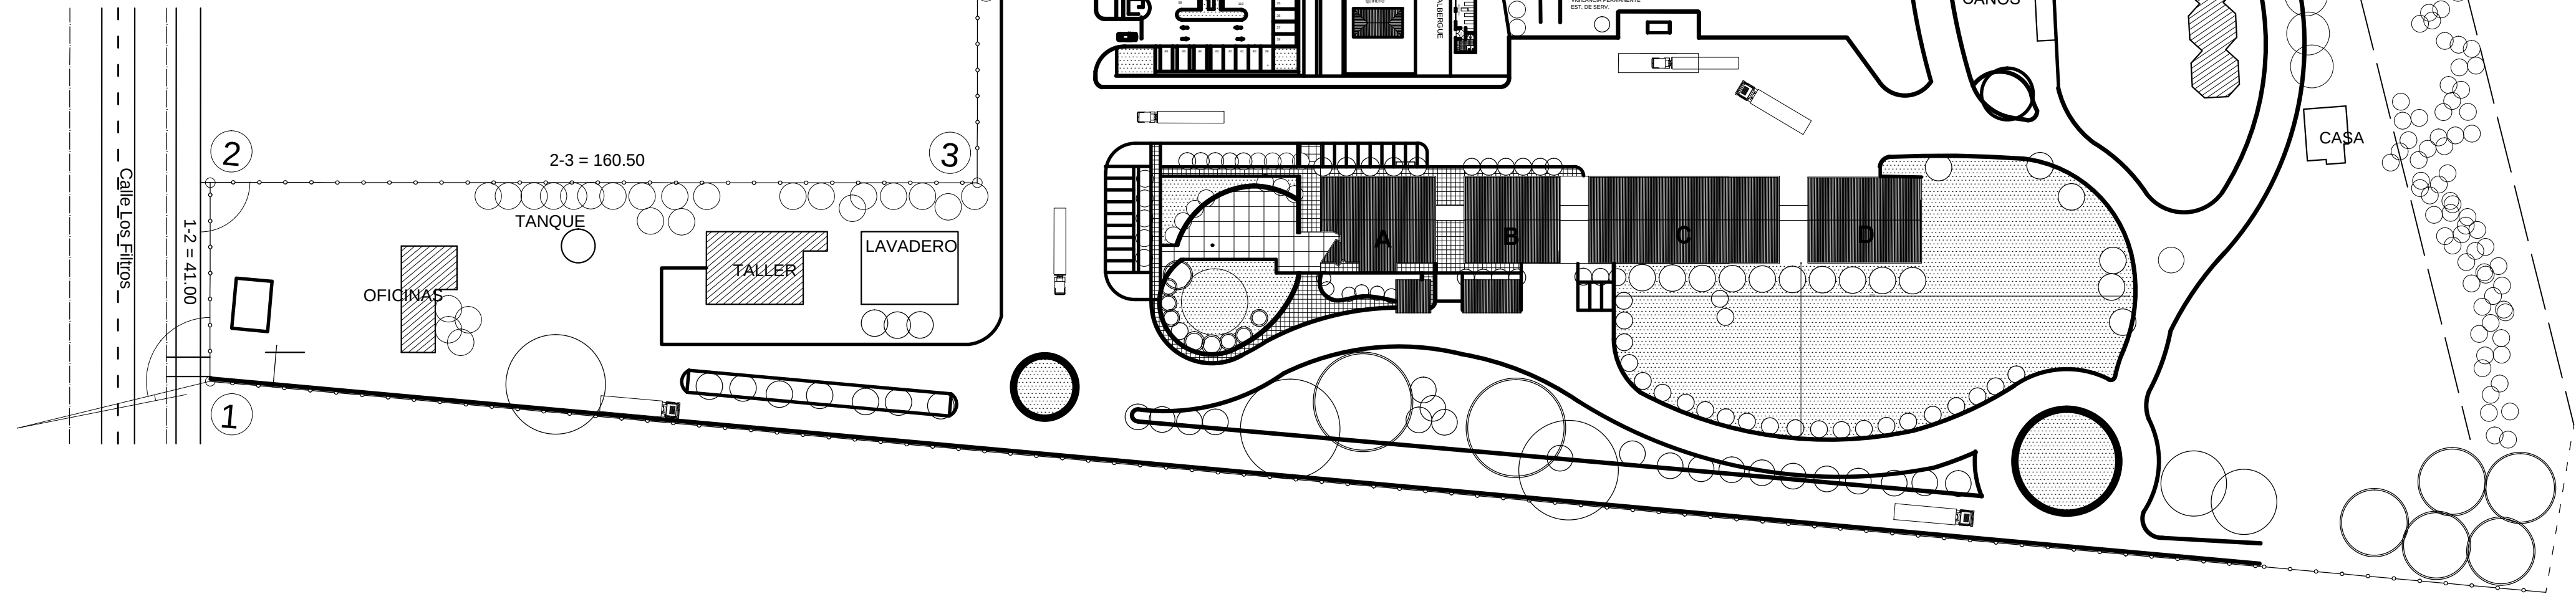


OBRAS EDILICIAS V I A L I D A D Mendoza - Argentina	PROYECTO:		CONTENIDO:		ÍNDICE DE PLANOS: FASE PROYECTO - DETALLES						NOTAS/ MODIFICACIONES: A: Administración B: Servicios C: Taller D: Estacionamiento	Nº PAG 0.1
	PROYECTO EJECUTIVO Y CONSTRUCCION EDIFICIO ZONA SUR Y 8VA SECCIONAL		PLANIMETRIA GENERAL		☒ A-0-1 PLANIMETRIA GENERAL ☐ A-1-1 PLANIMETRIA ☐ A-2-3 PLANTAS ☐ A-3-2 CORTES ☐ A-4-2 VISTAS ☐ E-5-4 ESTRUCTURAS ☐ D-6-3 CARPINTERÍAS ☐ D-7-1 CIELORRASOS ILUMINACIÓN AIRES Y REDES ☐ D-8-1 TABIQUES. ☐ I-9-2 SERVICIO CONTRA INCENDIO ☐ I-E-10-4 INSTALACIÓN ELECTRICA ☐ I-N-11-2 INSTALACIÓN SANITARIA ☐ C-12-1 CURVAS DE NIVEL ☐ ☐ ☐							
	UBICACION:	SAN RAFAEL LOS FILTROS	FECHA:	JULIO 2018								
	CLIENTE:	DIRECCIÓN PROVINCIAL DE VIALIDAD	ESCALA:									

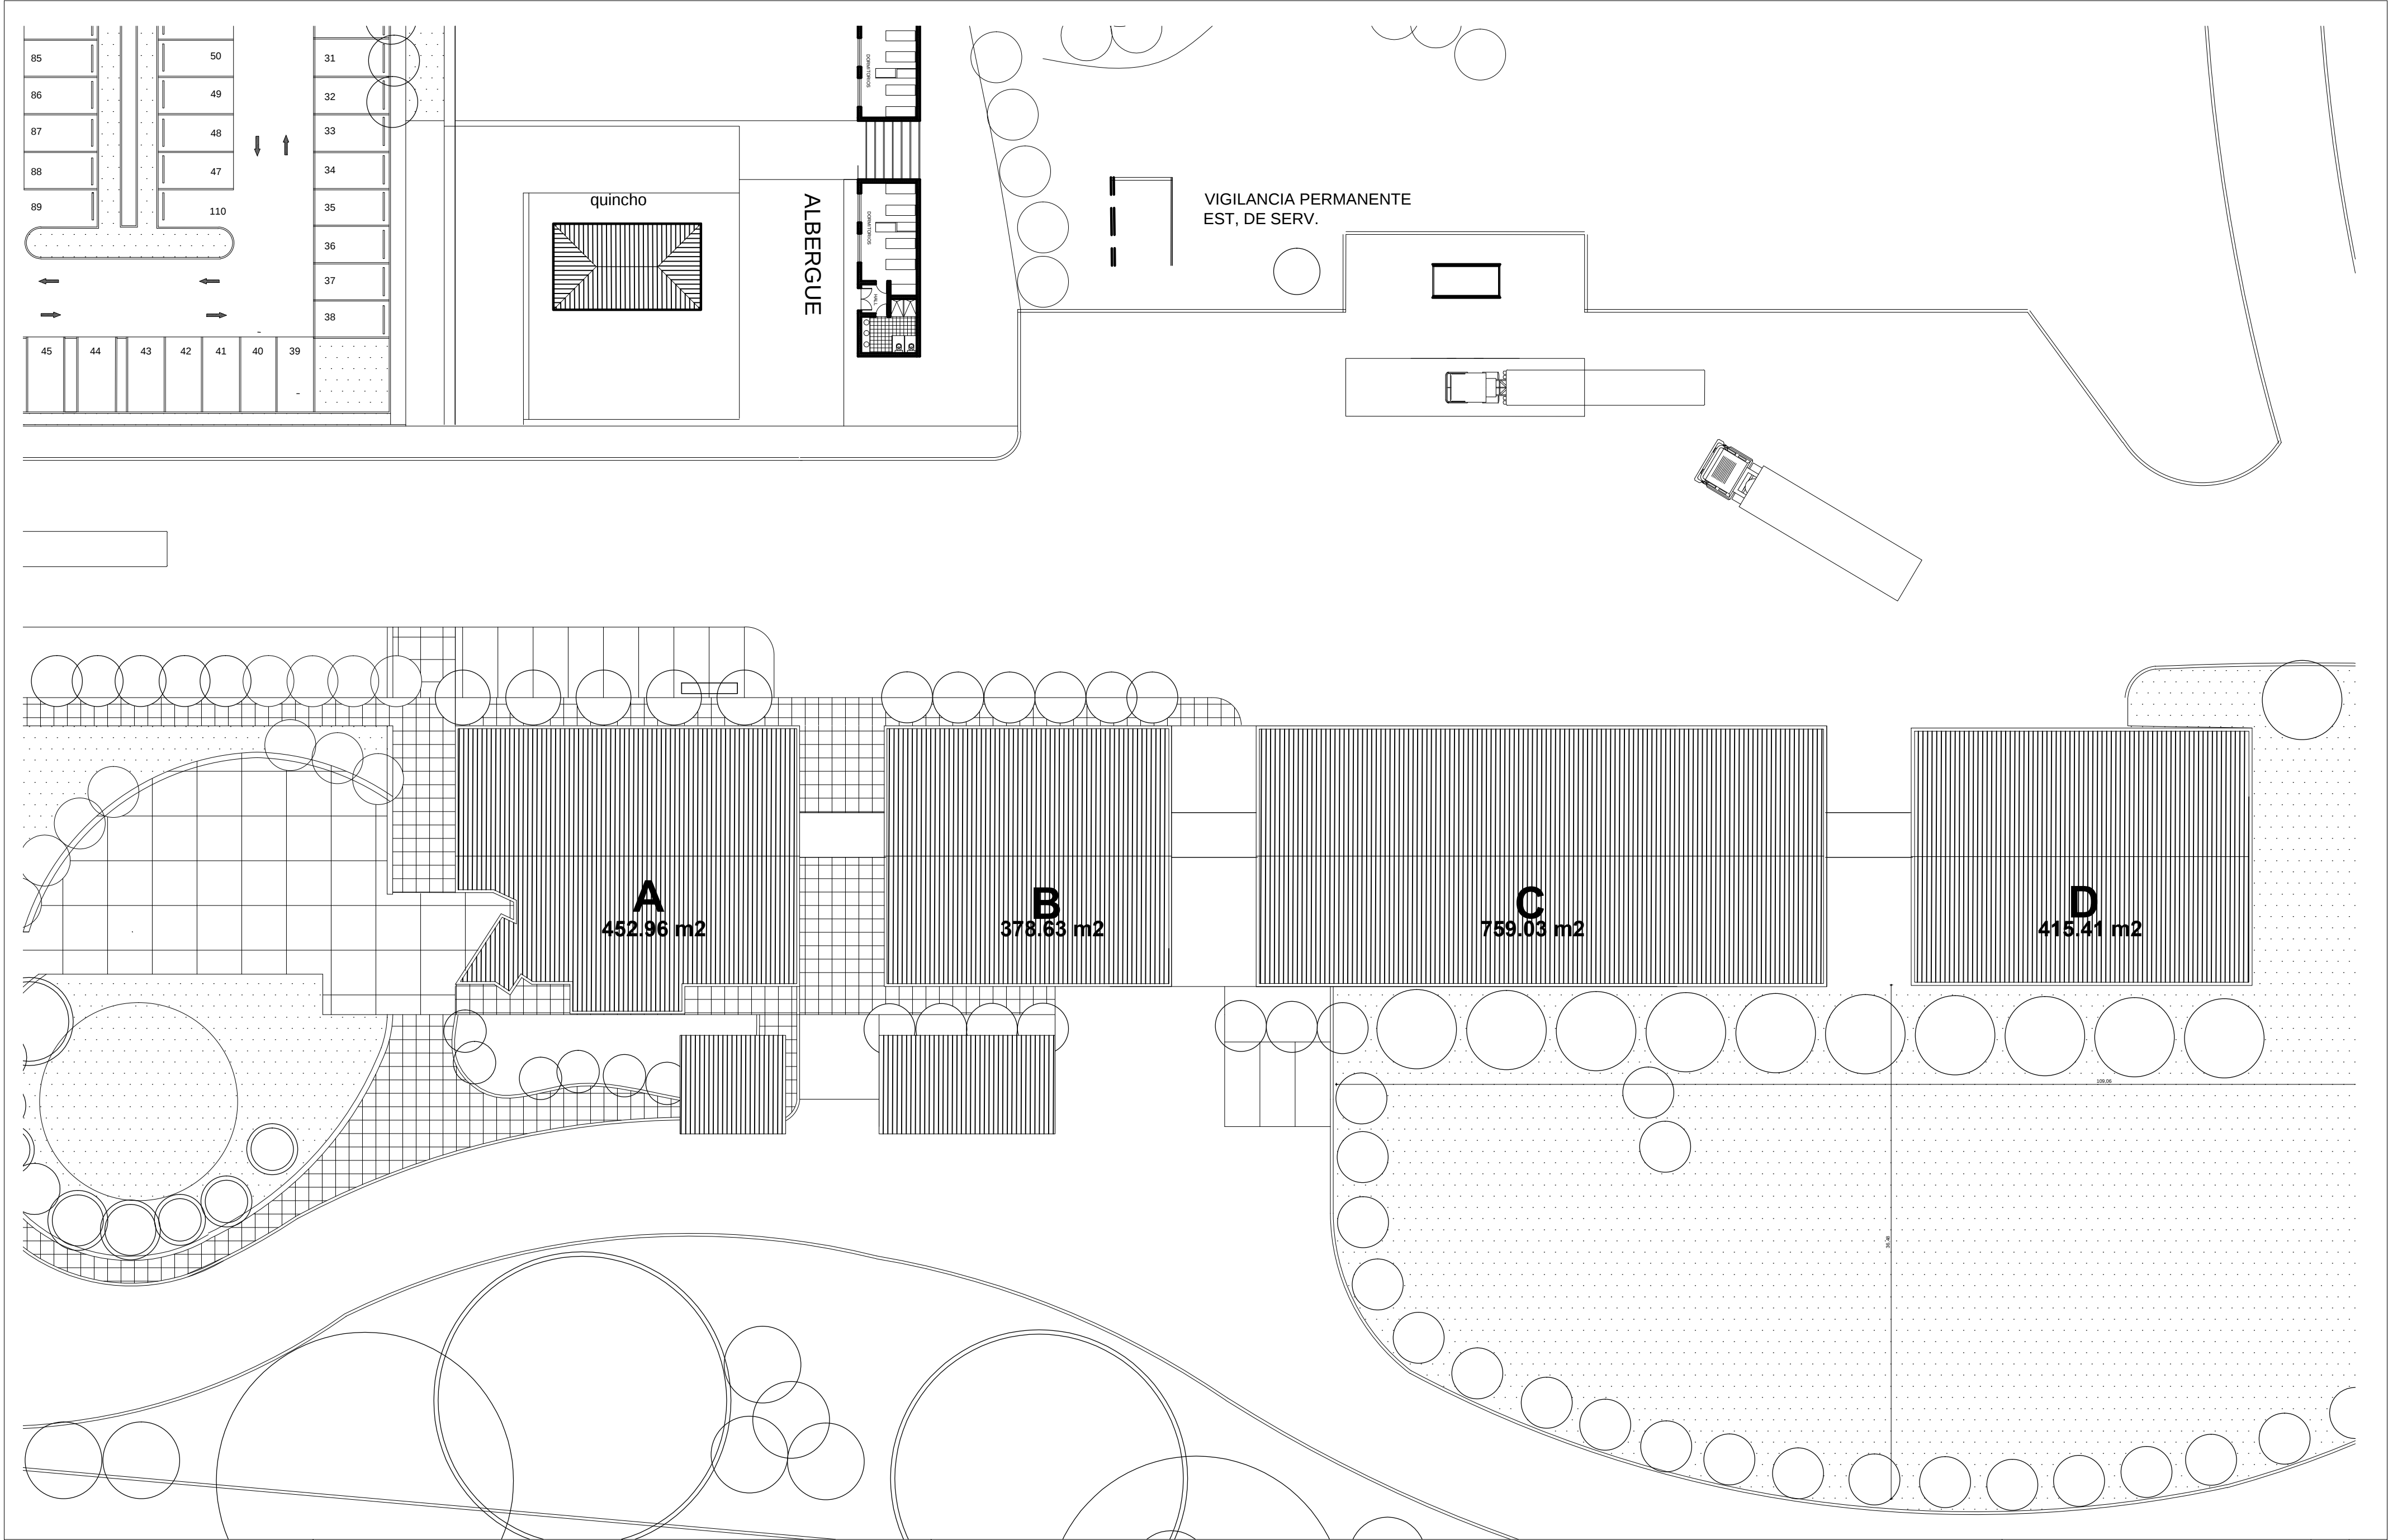


OBRAS EDILICIAS V I A L I D A D		PROYECTO: PROYECTO EJECUTIVO Y CONSTRUCCION EDIFICIO ZONA SUR Y 8VA SECCIONAL		CONTENIDO: PLANIMETRIA		ÍNDICE DE PLANOS: FASE PROYECTO - DETALLES <table><tr><td></td><td>A-0-1 PLANIMETRIA GENERAL</td><td>E-5-4 ESTRUCTURAS</td><td>I-E-10-4 INSTALACIÓN ELECTRICA</td><td></td></tr><tr><td></td><td>A-1-1 PLANIMETRIA</td><td>D-6-3 CARPINTERIAS</td><td>I-N-11-2 INSTALACIÓN SANITARIA</td><td></td></tr><tr><td></td><td>A-2-3 PLANTAS</td><td>D-7-1 CIELORRASOS ILUMINACIÓN AIRES y REDES</td><td>C-12-1 CURVAS DE NIVEL</td><td></td></tr><tr><td></td><td>A-3-2 CORTES</td><td>D-8-1 TABIQUES.</td><td></td><td></td></tr><tr><td></td><td>A-4-2 VISTAS</td><td>I-9-2 SERVICIO CONTRA INCENDIO</td><td></td><td></td></tr></table>							A-0-1 PLANIMETRIA GENERAL	E-5-4 ESTRUCTURAS	I-E-10-4 INSTALACIÓN ELECTRICA			A-1-1 PLANIMETRIA	D-6-3 CARPINTERIAS	I-N-11-2 INSTALACIÓN SANITARIA			A-2-3 PLANTAS	D-7-1 CIELORRASOS ILUMINACIÓN AIRES y REDES	C-12-1 CURVAS DE NIVEL			A-3-2 CORTES	D-8-1 TABIQUES.				A-4-2 VISTAS	I-9-2 SERVICIO CONTRA INCENDIO			NOTAS/ MODIFICACIONES:		Nº PAG 1.1	
	A-0-1 PLANIMETRIA GENERAL	E-5-4 ESTRUCTURAS	I-E-10-4 INSTALACIÓN ELECTRICA																																					
	A-1-1 PLANIMETRIA	D-6-3 CARPINTERIAS	I-N-11-2 INSTALACIÓN SANITARIA																																					
	A-2-3 PLANTAS	D-7-1 CIELORRASOS ILUMINACIÓN AIRES y REDES	C-12-1 CURVAS DE NIVEL																																					
	A-3-2 CORTES	D-8-1 TABIQUES.																																						
	A-4-2 VISTAS	I-9-2 SERVICIO CONTRA INCENDIO																																						
UBICACION: SAN RAFAEL LOS FILTROS		FECHA: JULIO 2018																																						
CLIENTE: DIRECCION PROVINCIAL DE VIALIDAD		ESCALA: 1:300																																						

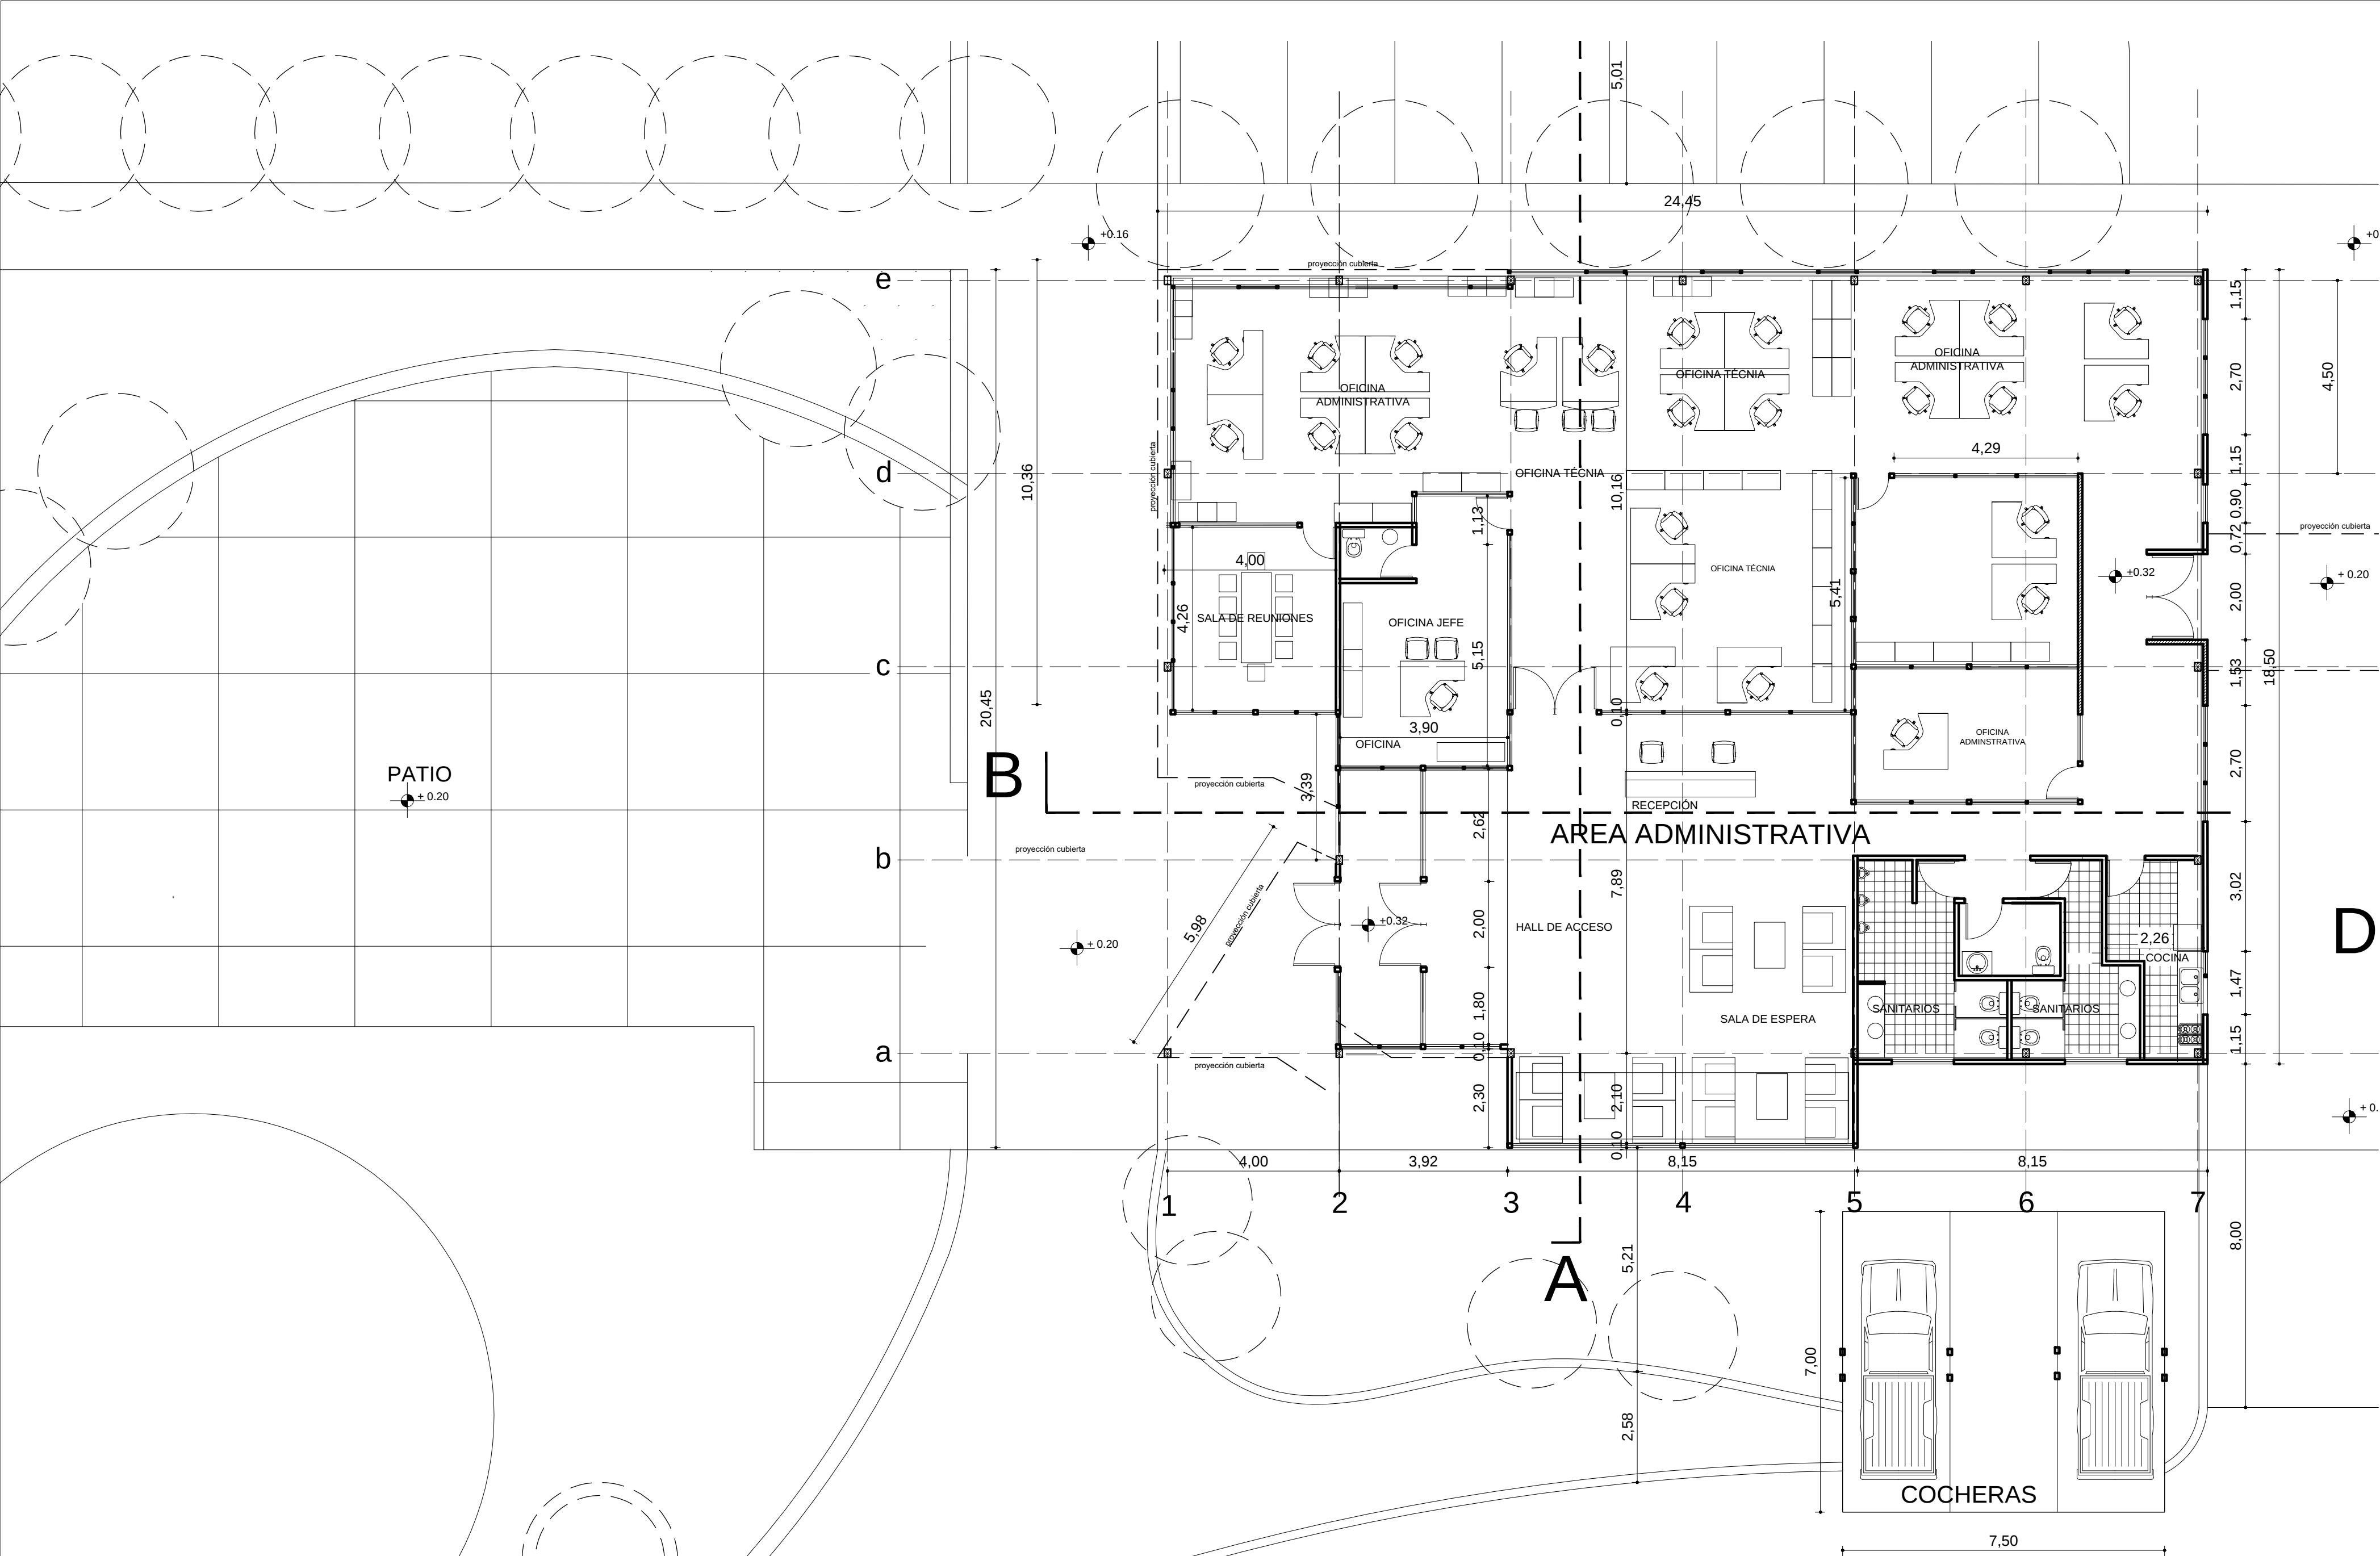



OBRAS EDILICIAS V I A L I D A D		PROYECTO: PROYECTO EJECUTIVO Y CONSTRUCCION EDIFICIO ZONA SUR Y 8VA SECCIONAL		CONTENIDO: PLANTA Oficinas Zona Sur y 8º Seccional		ÍNDICE DE PLANOS: FASE PROYECTO - DETALLES <table><tr><td></td><td></td><td>A-0-1 PLANIMETRIA GENERAL</td><td>E-5-4 ESTRUCTURAS</td><td>I-E-10-4 INSTALACIÓN ELECTRICA</td><td></td></tr><tr><td></td><td></td><td>A-1-1 PLANIMETRIA</td><td>D-6-3 CARPINTERÍAS</td><td>I-N-11-2 INSTALACIÓN SANITARIA</td><td></td></tr><tr><td></td><td>X</td><td>A-2-3 PLANTAS</td><td>D-7-1 CIELORRASOS ILUMINACIÓN AIRES y REDES</td><td>C-12-1 CURVAS DE NIVEL</td><td></td></tr><tr><td></td><td></td><td>A-3-2 CORTES</td><td>D-8-1 TABIQUES.</td><td></td><td></td></tr><tr><td></td><td></td><td>A-4-2 VISTAS</td><td>I-9-2 SERVICIO CONTRA INCENDIO</td><td></td><td></td></tr></table>								A-0-1 PLANIMETRIA GENERAL	E-5-4 ESTRUCTURAS	I-E-10-4 INSTALACIÓN ELECTRICA				A-1-1 PLANIMETRIA	D-6-3 CARPINTERÍAS	I-N-11-2 INSTALACIÓN SANITARIA			X	A-2-3 PLANTAS	D-7-1 CIELORRASOS ILUMINACIÓN AIRES y REDES	C-12-1 CURVAS DE NIVEL				A-3-2 CORTES	D-8-1 TABIQUES.					A-4-2 VISTAS	I-9-2 SERVICIO CONTRA INCENDIO			NOTAS/ MODIFICACIONES:		Nº PAG 2.1	
		A-0-1 PLANIMETRIA GENERAL	E-5-4 ESTRUCTURAS	I-E-10-4 INSTALACIÓN ELECTRICA	
		A-1-1 PLANIMETRIA	D-6-3 CARPINTERÍAS	I-N-11-2 INSTALACIÓN SANITARIA	
	X	A-2-3 PLANTAS	D-7-1 CIELORRASOS ILUMINACIÓN AIRES y REDES	C-12-1 CURVAS DE NIVEL	
		A-3-2 CORTES	D-8-1 TABIQUES.	
		A-4-2 VISTAS	I-9-2 SERVICIO CONTRA INCENDIO	
Mendoza - Argentina		UBICACION: SAN RAFAEL LOS FILTROS CLIENTE: DIRECCIÓN PROVINCIAL DE VIALIDAD		FECHA: JULIO 2018 ESCALA: 1:100	

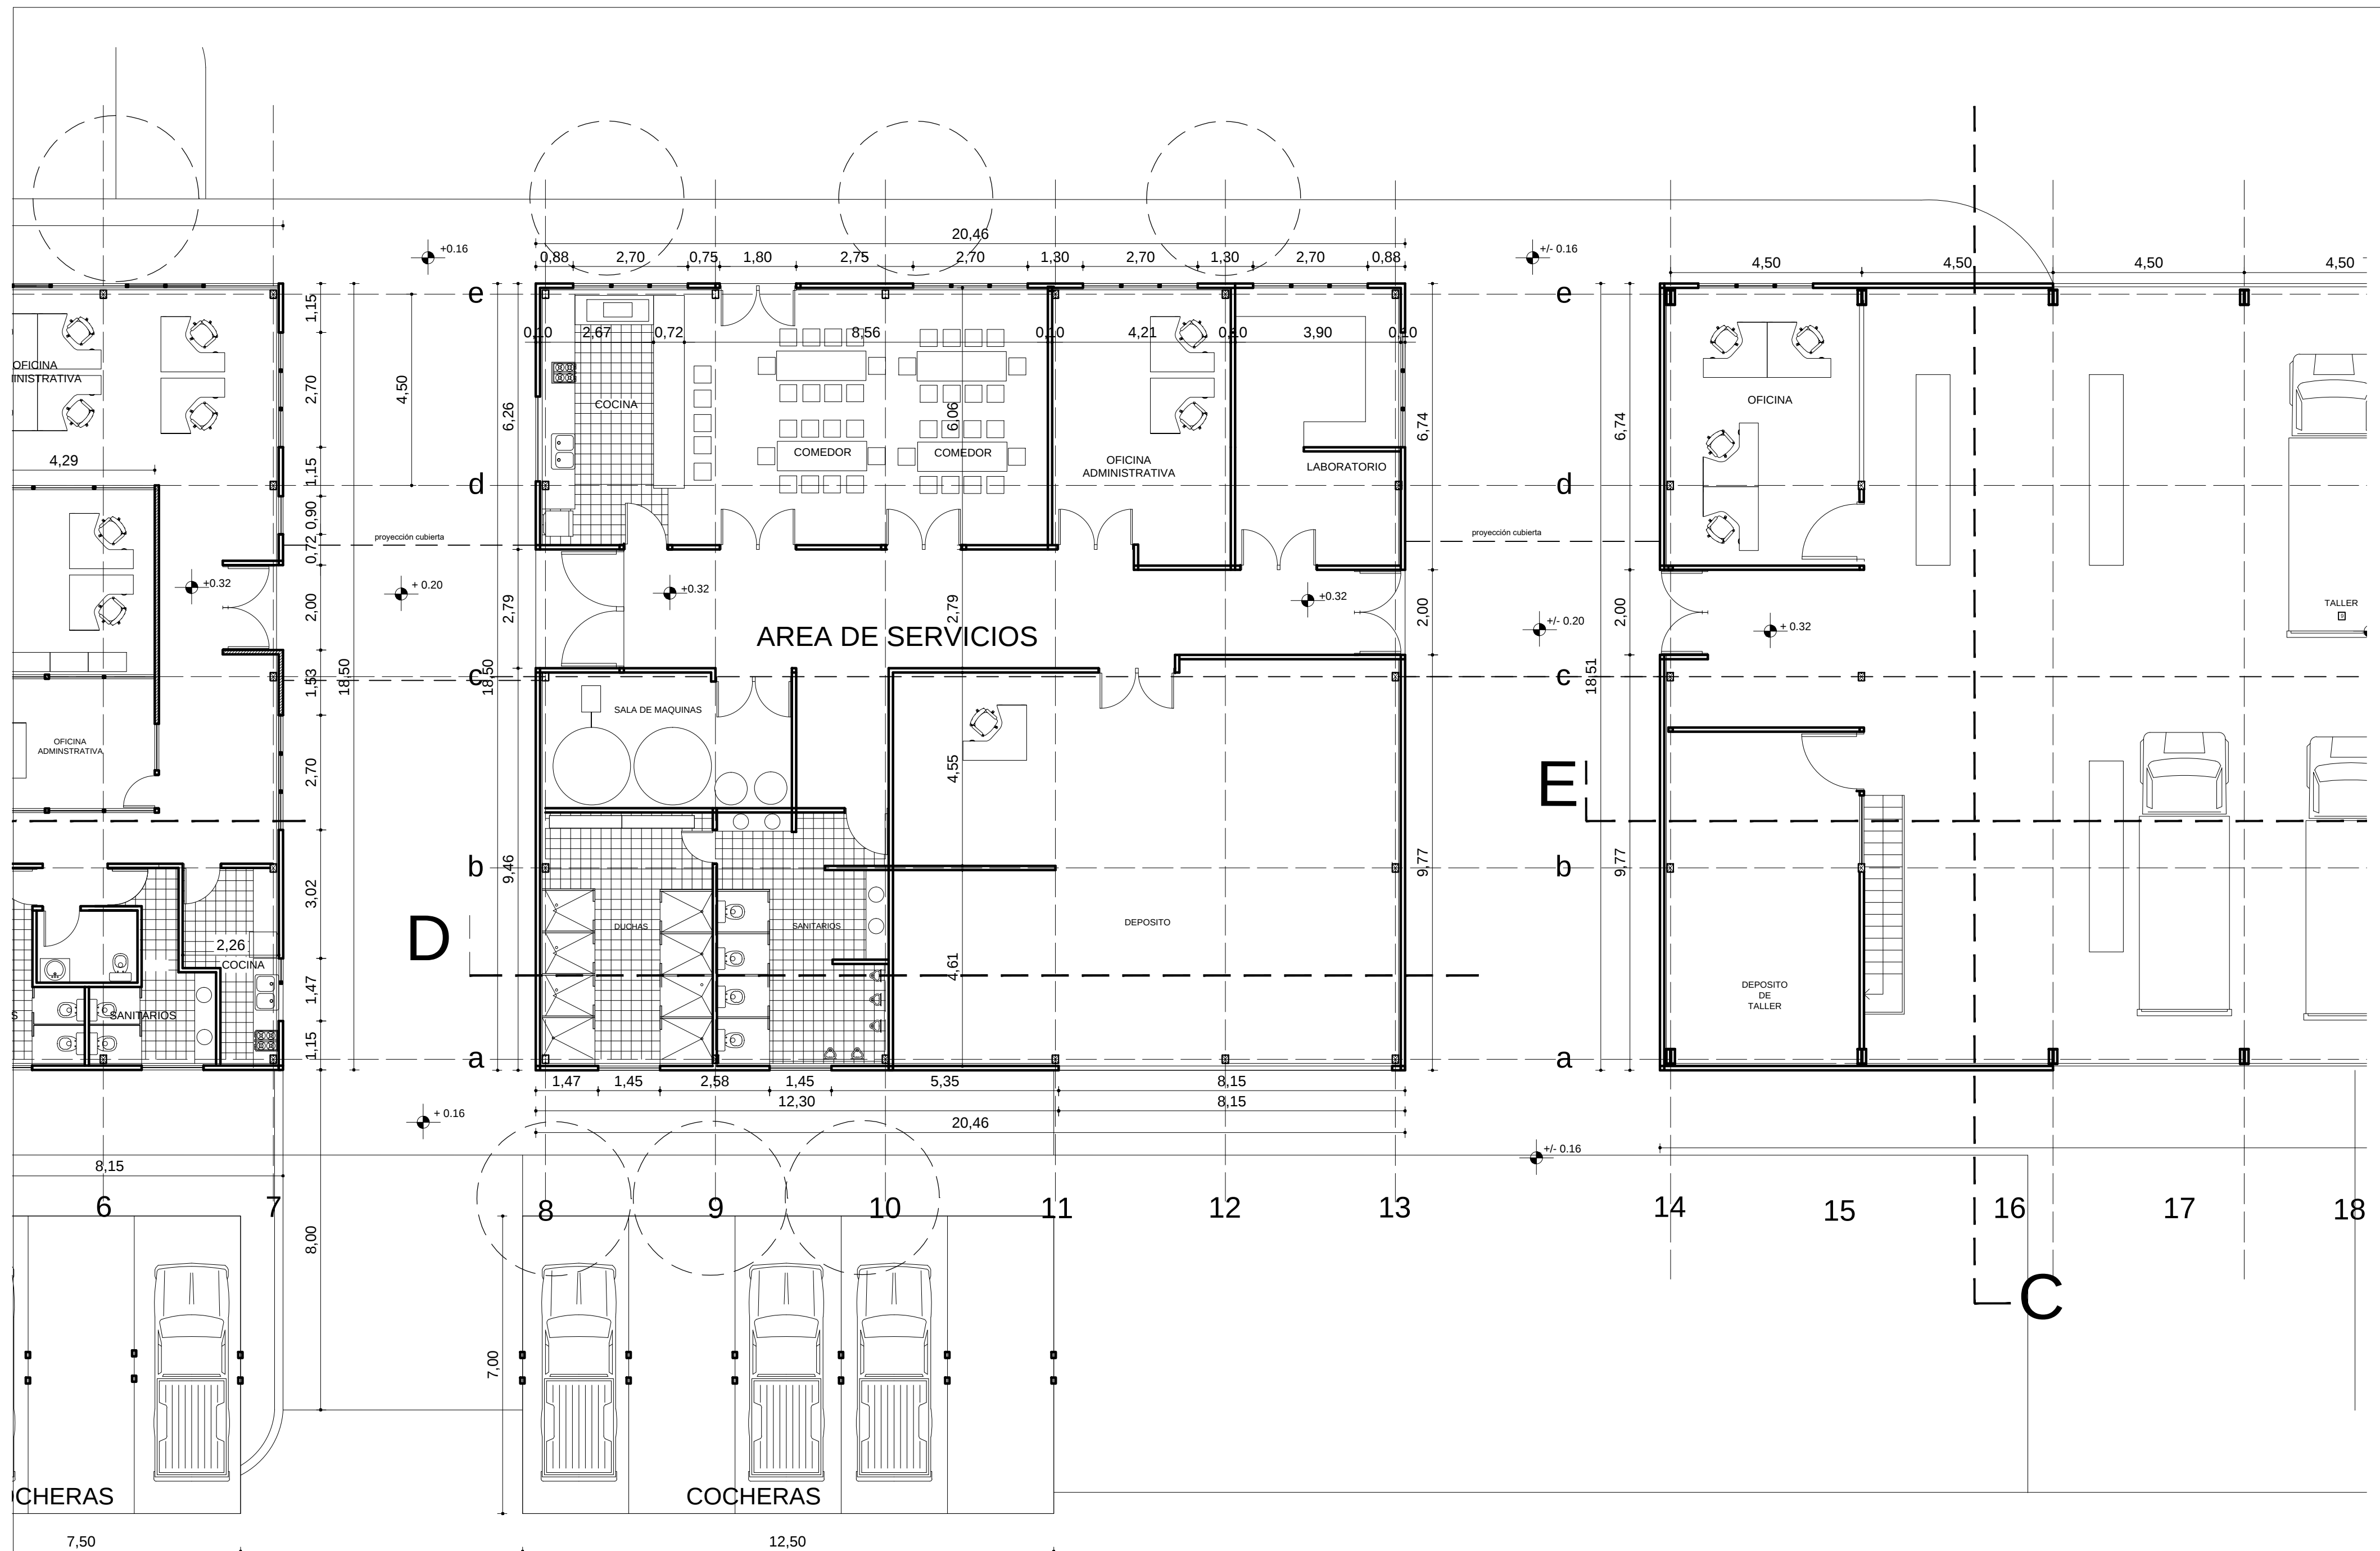


OBRAS EDILICIAS V I A L I D A D Mendoza - Argentina	PROYECTO:		CONTENIDO:		ÍNDICE DE PLANOS: FASE PROYECTO - DETALLES						NOTAS/ MODIFICACIONES:	Nº PAG 2.2																									
	PROYECTO EJECUTIVO Y CONSTRUCCION EDIFICIO ZONA SUR Y 8VA SECCIONAL		PLANTA		<table><tr><td></td><td>A-0-1 PLANIMETRIA GENERAL</td><td>E-5-4 ESTRUCTURAS</td><td>I-E-10-4 INSTALACIÓN ELECTRICA</td><td></td></tr><tr><td></td><td>A-1-1 PLANIMETRIA</td><td>D-6-3 CARPINTERIAS</td><td>I-N-11-2 INSTALACIÓN SANITARIA</td><td></td></tr><tr><td>X</td><td>A-2-3 PLANTAS</td><td>D-7-1 CIELORRASOS ILUMINACIÓN AIRES y REDES</td><td>C-12-1 CURVAS DE NIVEL</td><td></td></tr><tr><td></td><td>A-3-2 CORTES</td><td>D-8-1 TABIQUES</td><td></td><td></td></tr><tr><td></td><td>A-4-2 VISTAS</td><td>I-9-2 SERVICIO CONTRA INCENDIO</td><td></td><td></td></tr></table>									A-0-1 PLANIMETRIA GENERAL	E-5-4 ESTRUCTURAS	I-E-10-4 INSTALACIÓN ELECTRICA			A-1-1 PLANIMETRIA	D-6-3 CARPINTERIAS	I-N-11-2 INSTALACIÓN SANITARIA		X	A-2-3 PLANTAS	D-7-1 CIELORRASOS ILUMINACIÓN AIRES y REDES	C-12-1 CURVAS DE NIVEL			A-3-2 CORTES	D-8-1 TABIQUES				A-4-2 VISTAS	I-9-2 SERVICIO CONTRA INCENDIO		
														A-0-1 PLANIMETRIA GENERAL	E-5-4 ESTRUCTURAS	I-E-10-4 INSTALACIÓN ELECTRICA																					
														A-1-1 PLANIMETRIA	D-6-3 CARPINTERIAS	I-N-11-2 INSTALACIÓN SANITARIA																					
													X	A-2-3 PLANTAS	D-7-1 CIELORRASOS ILUMINACIÓN AIRES y REDES	C-12-1 CURVAS DE NIVEL																					
	A-3-2 CORTES	D-8-1 TABIQUES																																			
	A-4-2 VISTAS	I-9-2 SERVICIO CONTRA INCENDIO																																			
UBICACION:		FECHA:																																			
CLIENTE:		ESCALA:																																			
SAN RAFAEL LOS FILTROS		JULIO 2018																																			
DIRECCIÓN PROVINCIAL DE VIALIDAD		1:100																																			

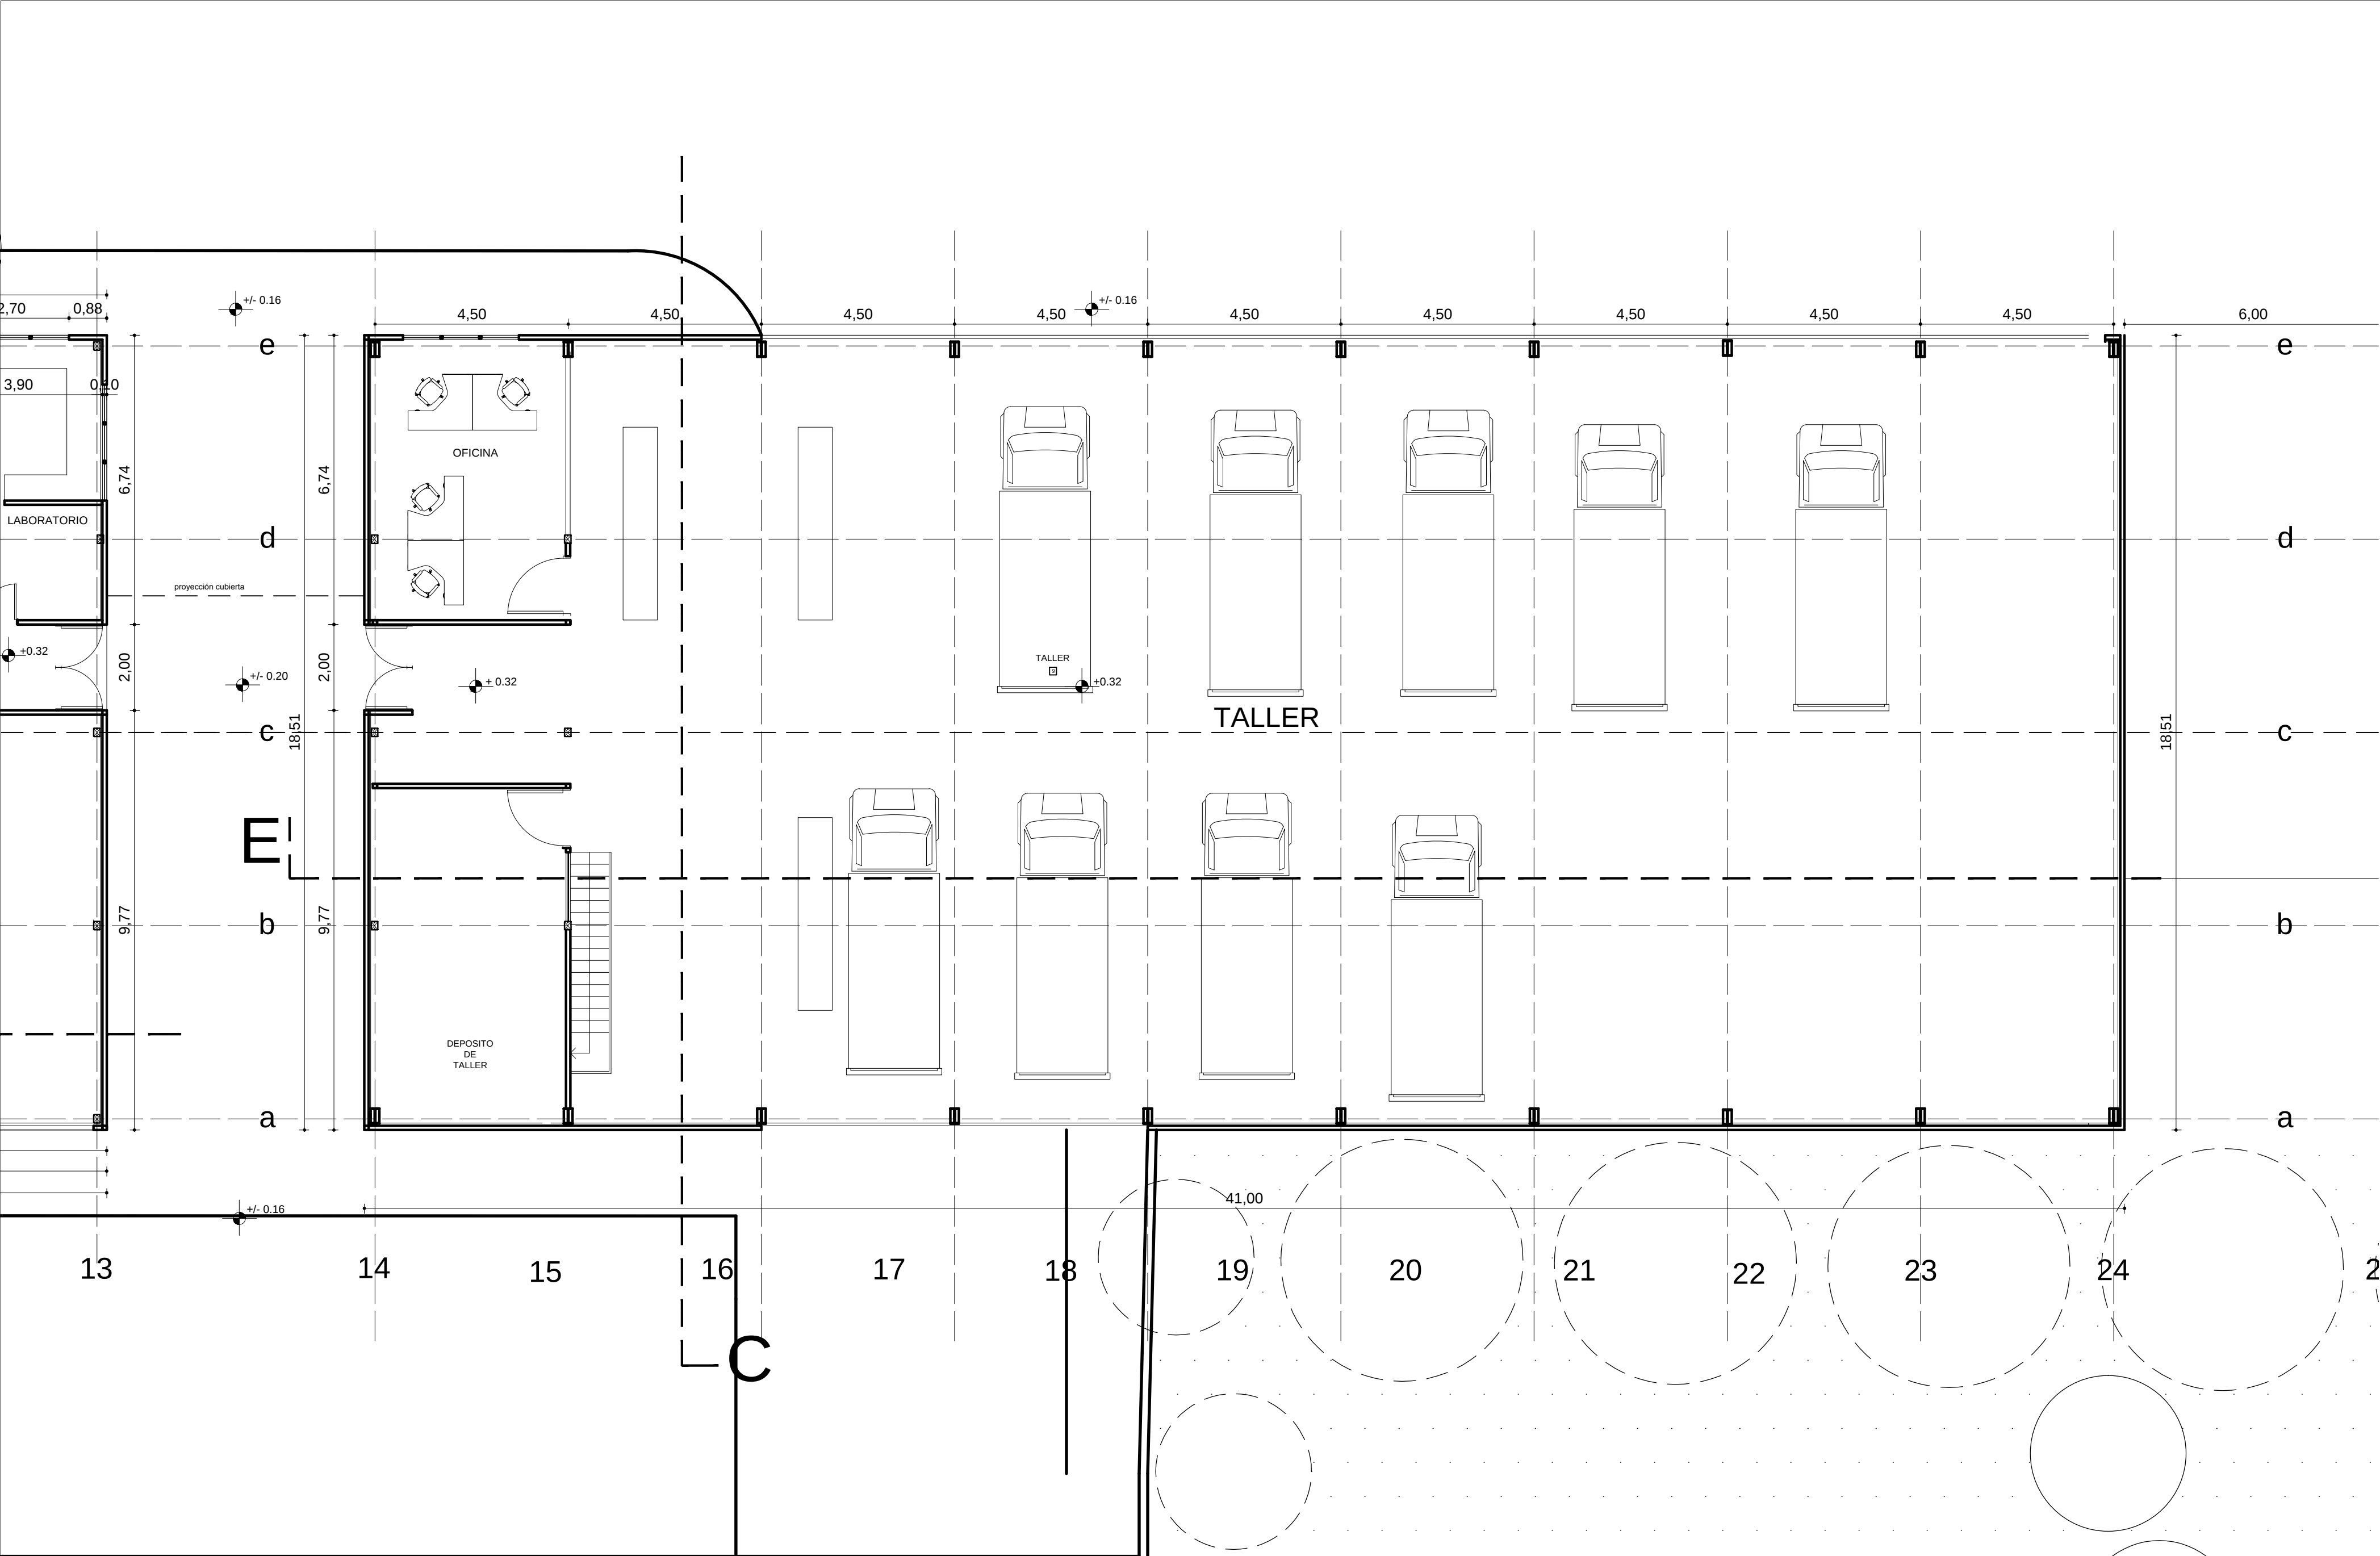




OBRAS EDILICIAS V I A L I D A D Mendoza - Argentina	PROYECTO: PROYECTO EJECUTIVO Y CONSTRUCCION EDIFICIO ZONA SUR Y 8VA SECCIONAL		CONTENIDO: PLANTA Taller		INDICE DE PLANOS: FASE PROYECTO - DETALLES						NOTAS/ MODIFICACIONES:	Nº PAG 2.3
	UBICACION:	SAN RAFAEL LOS FILTROS	FECHA:	JULIO 2018		A-0-1 PLANIMETRIA GENERAL		E-5-4 ESTRUCTURAS		I-E-10-4 INSTALACION ELECTRICA		
	CLIENTE:	DIRECCIÓN PROVINCIAL DE VIALIDAD	ESCALA:	1:100		A-1-1 PLANIMETRIA		D-6-3 CARPINTERÍAS		I-N-11-2 INSTALACIÓN SANITARIA		
						A-2-3 PLANTAS		D-7-1 CIELORRASOS ILUMINACIÓN AIRES y REDES		C-12-1 CURVAS DE NIVEL		
						A-3-2 CORTES		D-8-1 TABIQUES.				
						A-4-2 VISTAS		I-9-2 SERVICIO CONTRA INCENDIO				

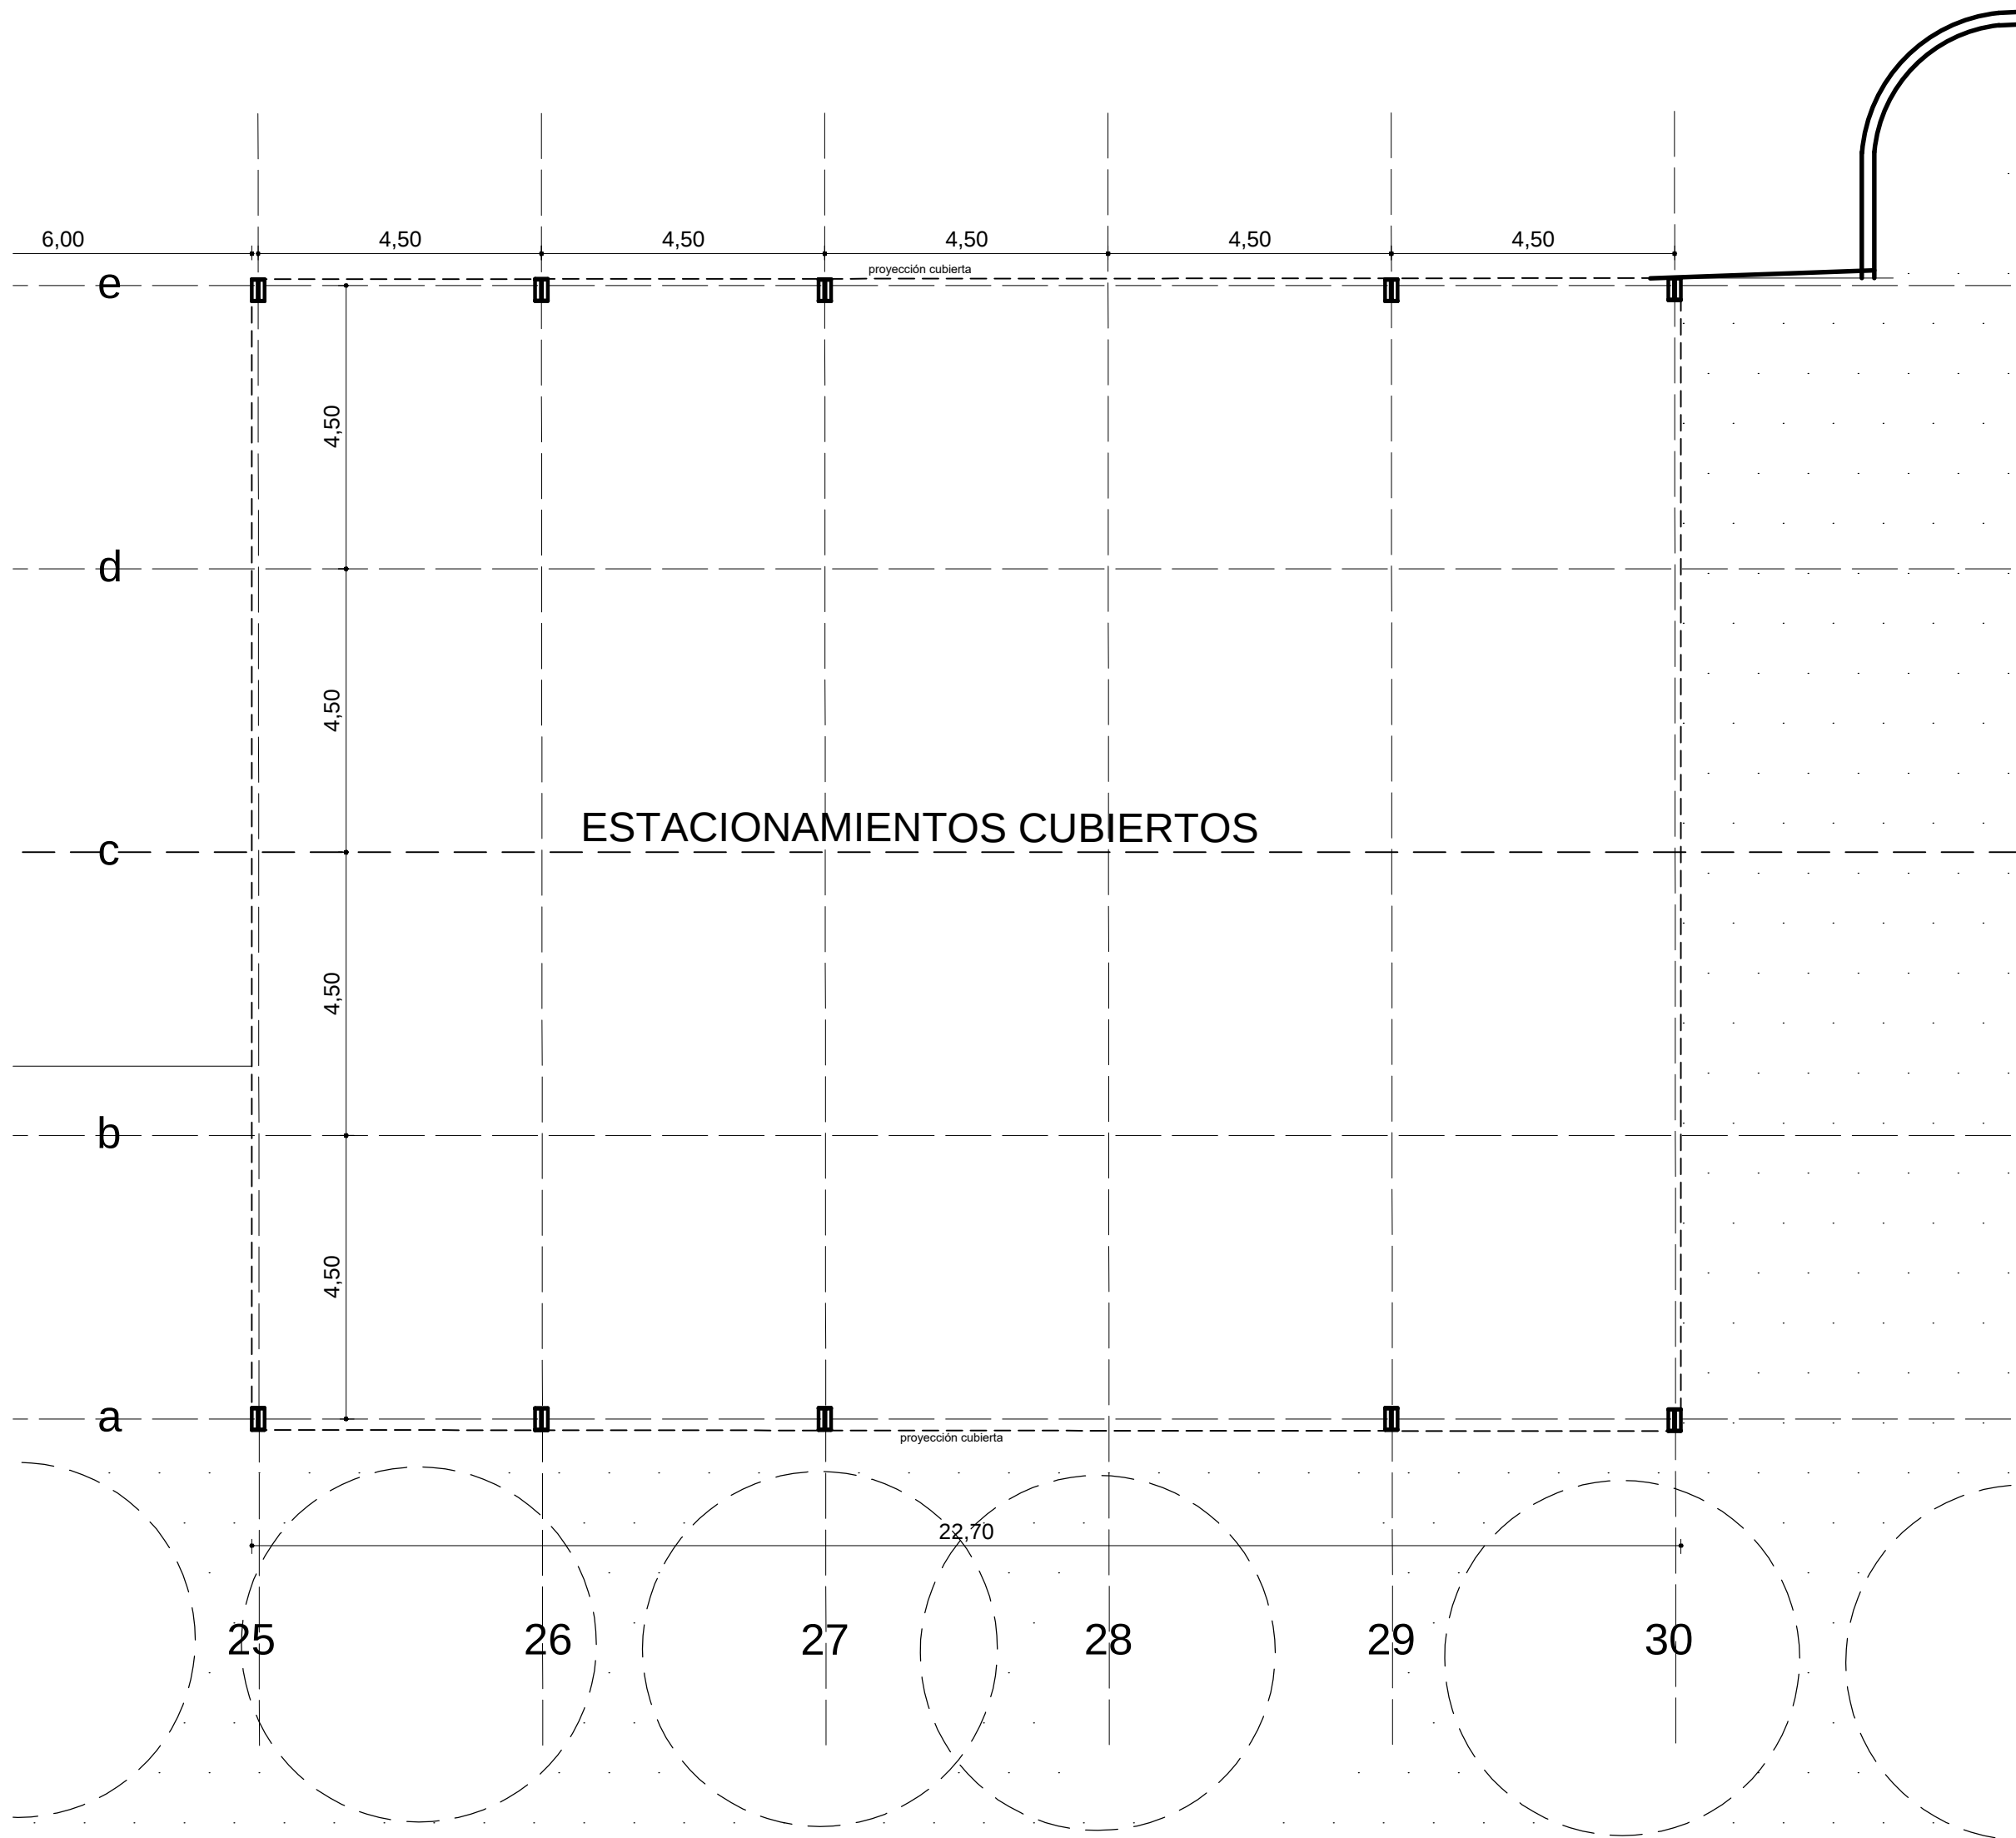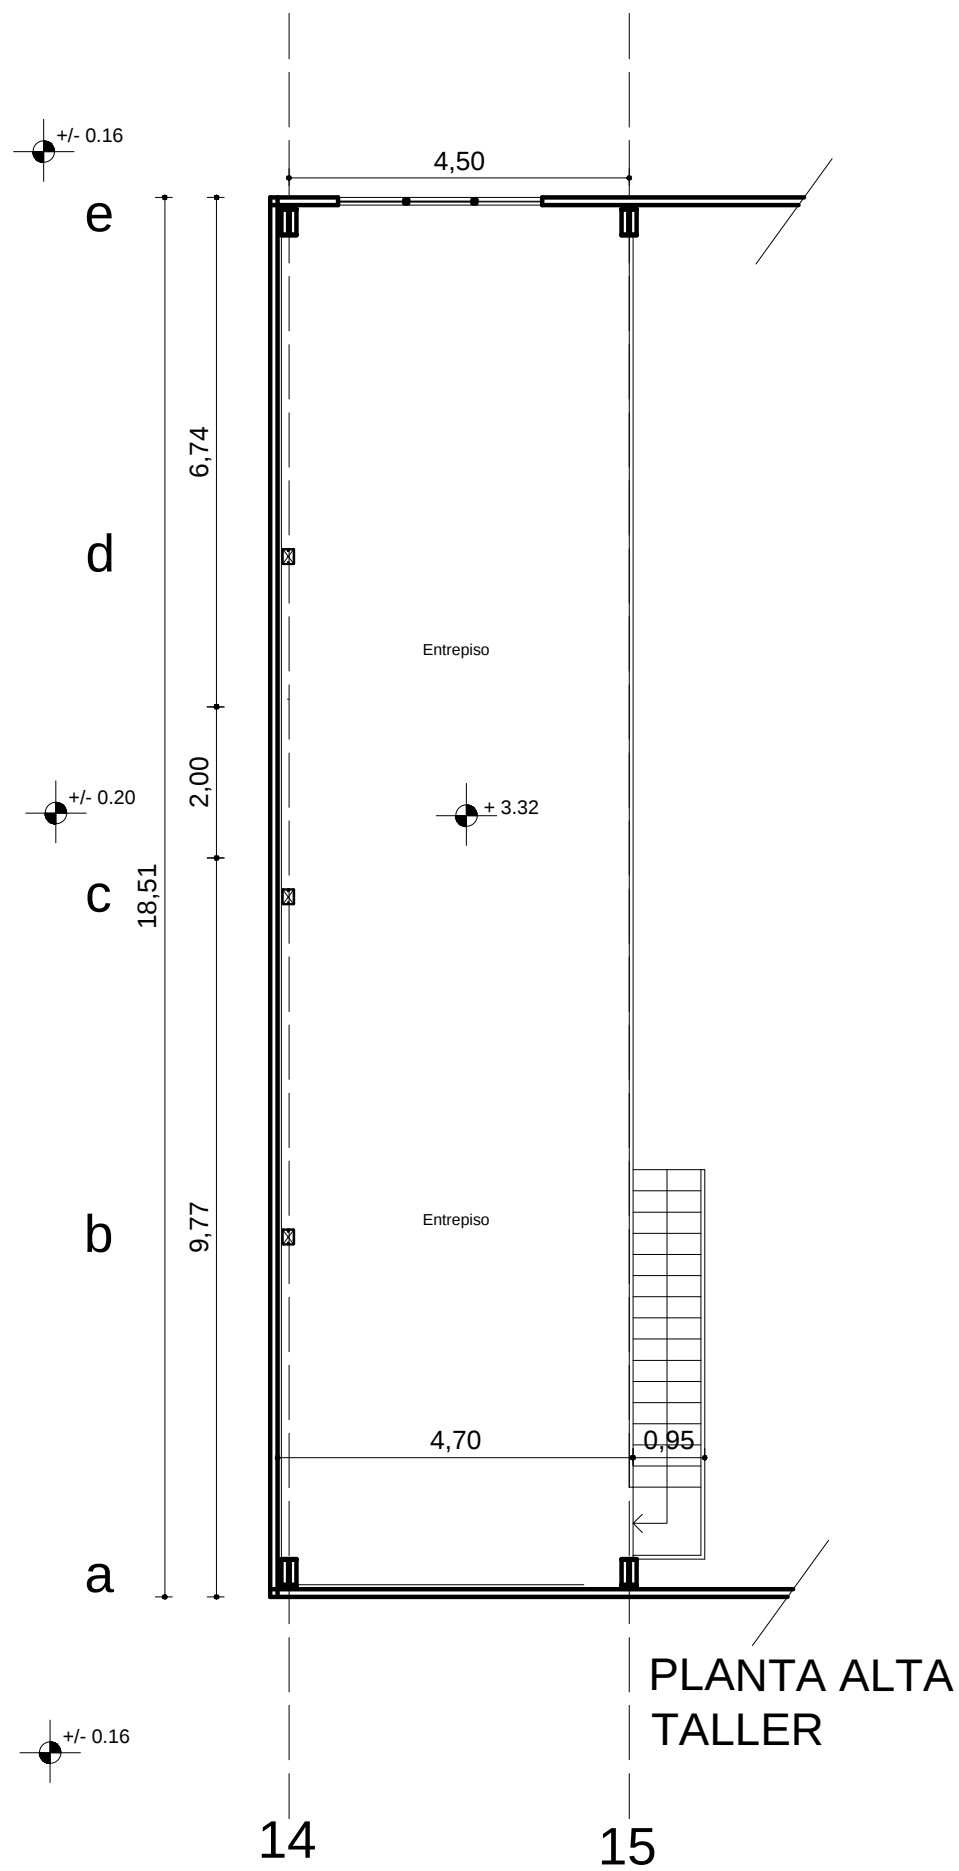

OBRAS EDILICIAS V I A L I D A D Mendoza - Argentina	PROYECTO:		CONTENIDO:		ÍNDICE DE PLANOS: FASE PROYECTO - DETALLES						NOTAS/ MODIFICACIONES:		Nº PAG 2.4
	PROYECTO EJECUTIVO Y CONSTRUCCION EDIFICIO ZONA SUR Y 8VA SECCIONAL		PLANTA										
	Planta Alta Taller- Estacionamiento												
	UBICACION: SAN RAFAEL LOS FILTROS		FECHA: JULIO 2018										
	CLIENTE: DIRECCIÓN PROVINCIAL DE VIALIDAD		ESCALA: 1:100										


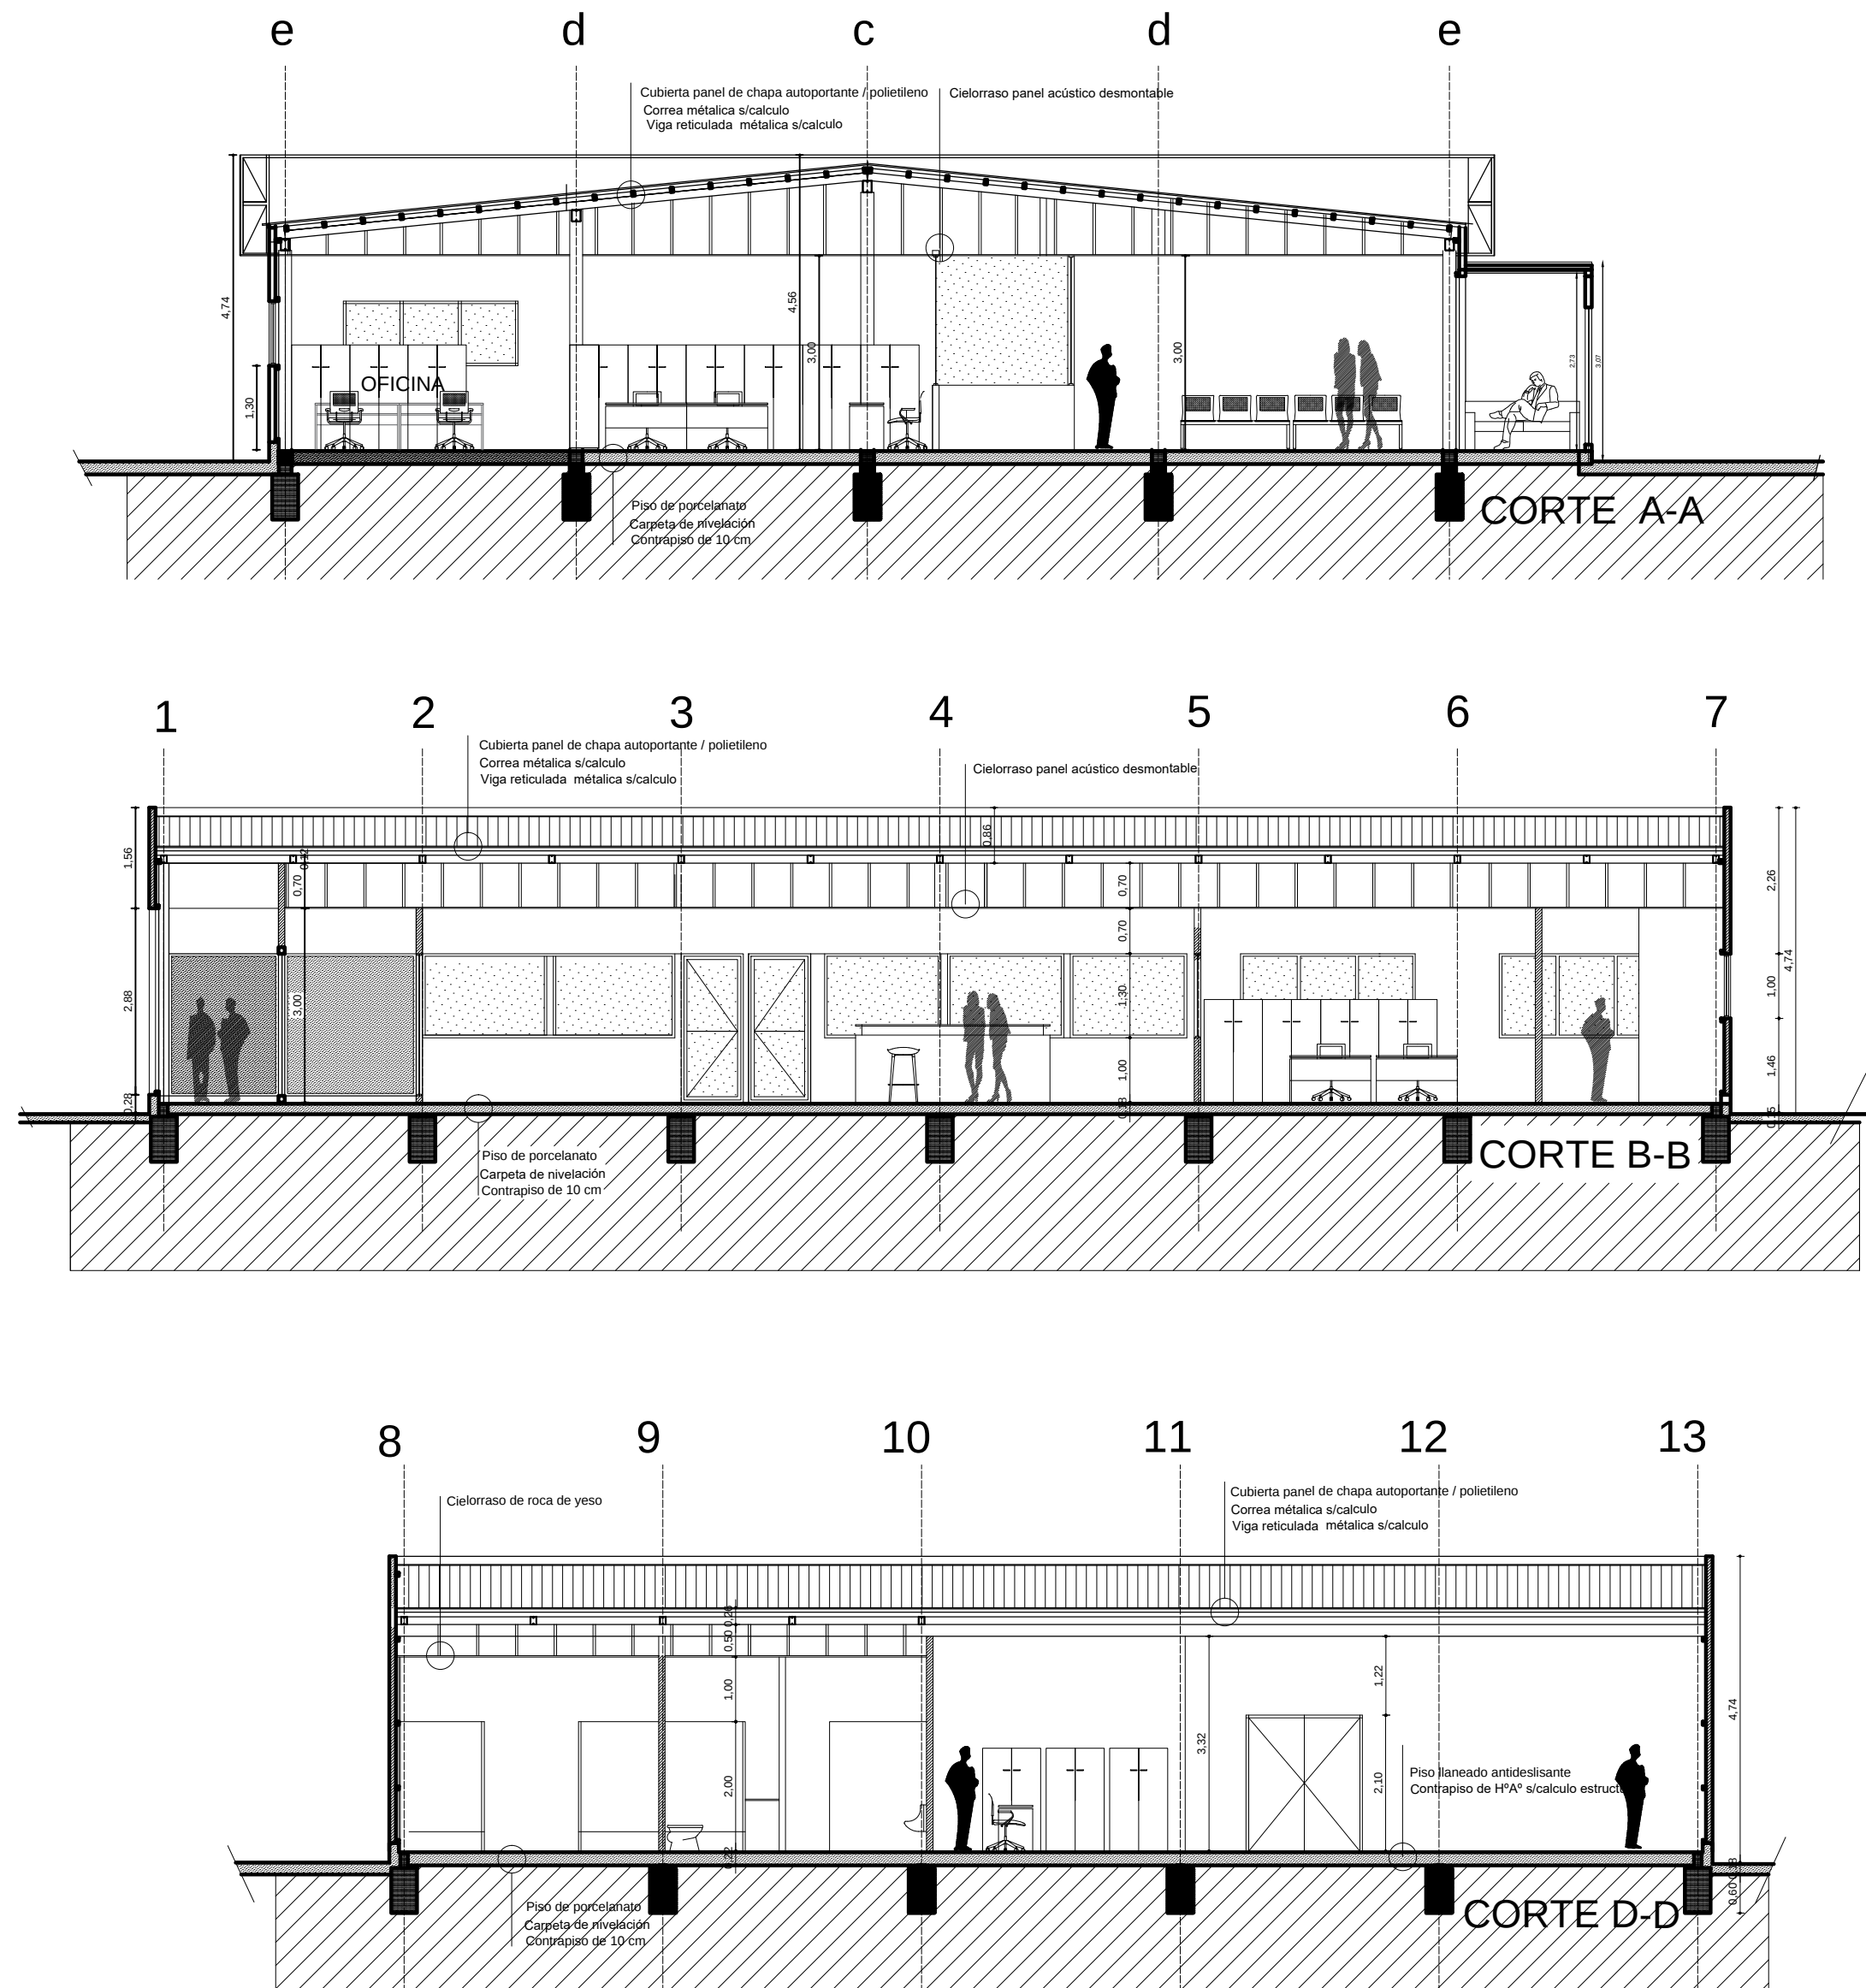


OBRAS EDILICIAS V I A L I D A D	PROYECTO EJECUTIVO Y CONSTRUCCION EDIFICIO ZONA SUR Y 8VA SECCIONAL		CONTENIDO: CORTES Oficinas Zona Sur y 8º Seccional		INDICE DE PLANOS: FASE PROYECTO - DETALLES					NOTAS/ MODIFICACIONES:	Nº PAG 3.1	
					UBICACION:		SAN RAFAEL LOS FILTROS		FECHA:			JULIO 2018	
					CLIENTE:		DIRECCIÓN PROVINCIAL DE VIALIDAD		ESCALA:			1:100	
Mendoza - Argentina	

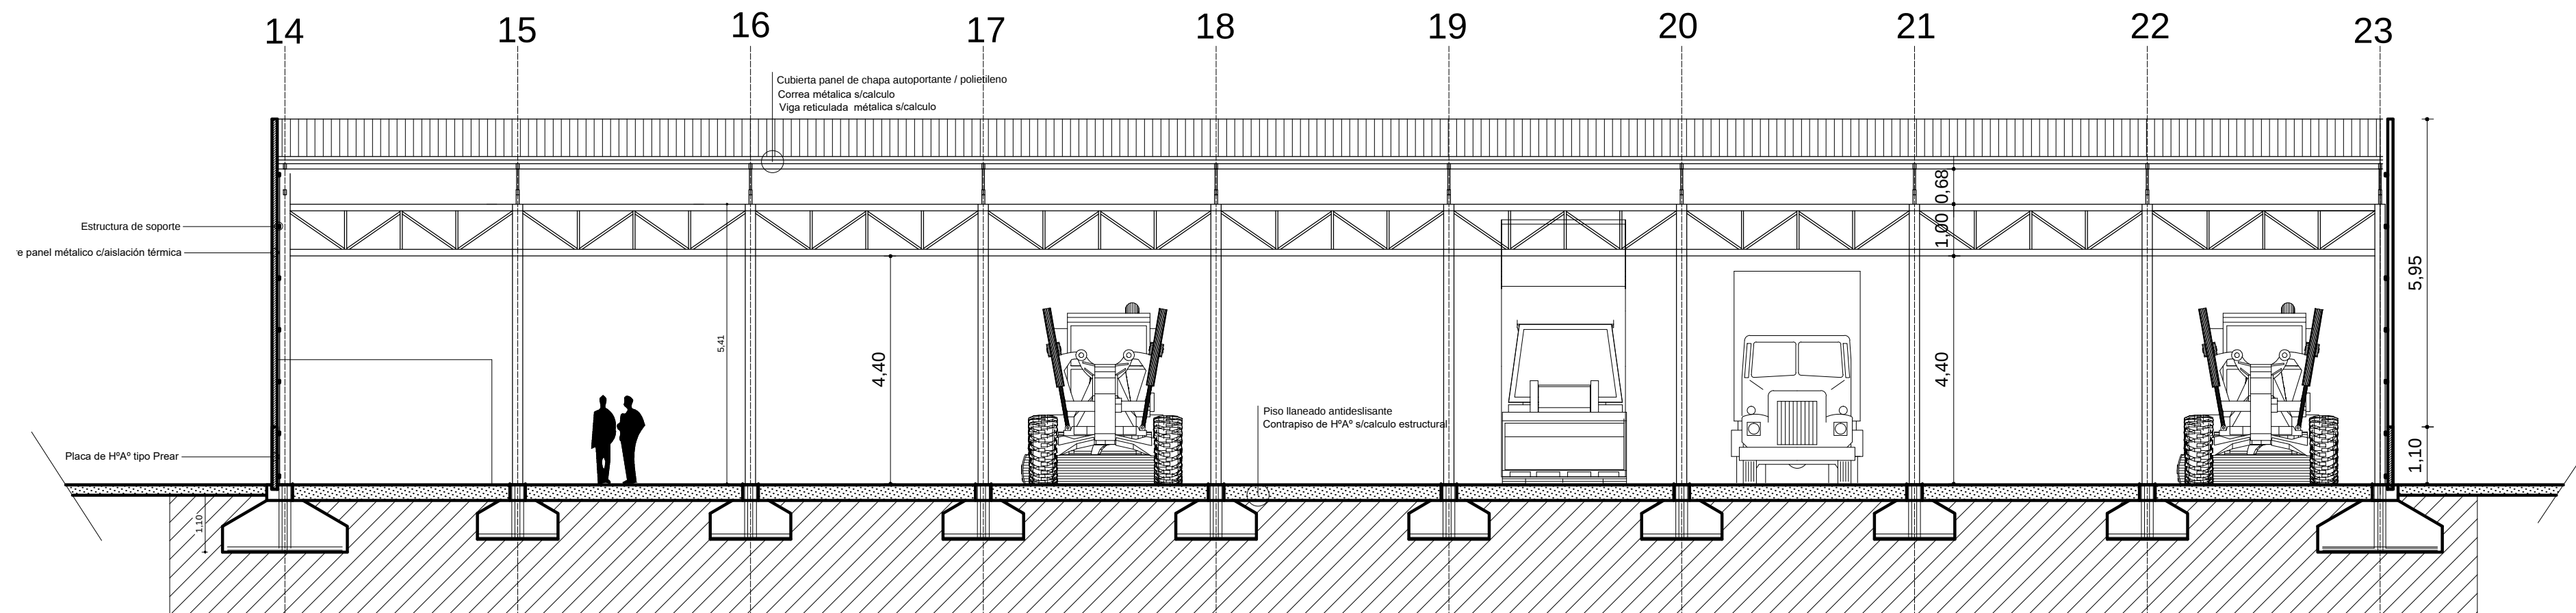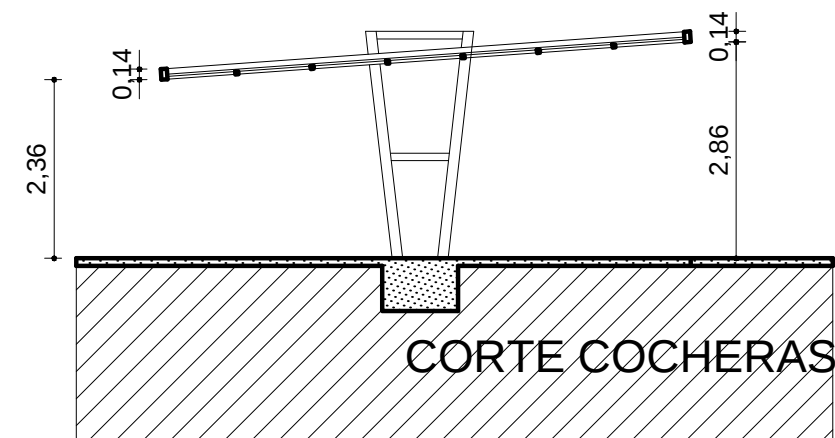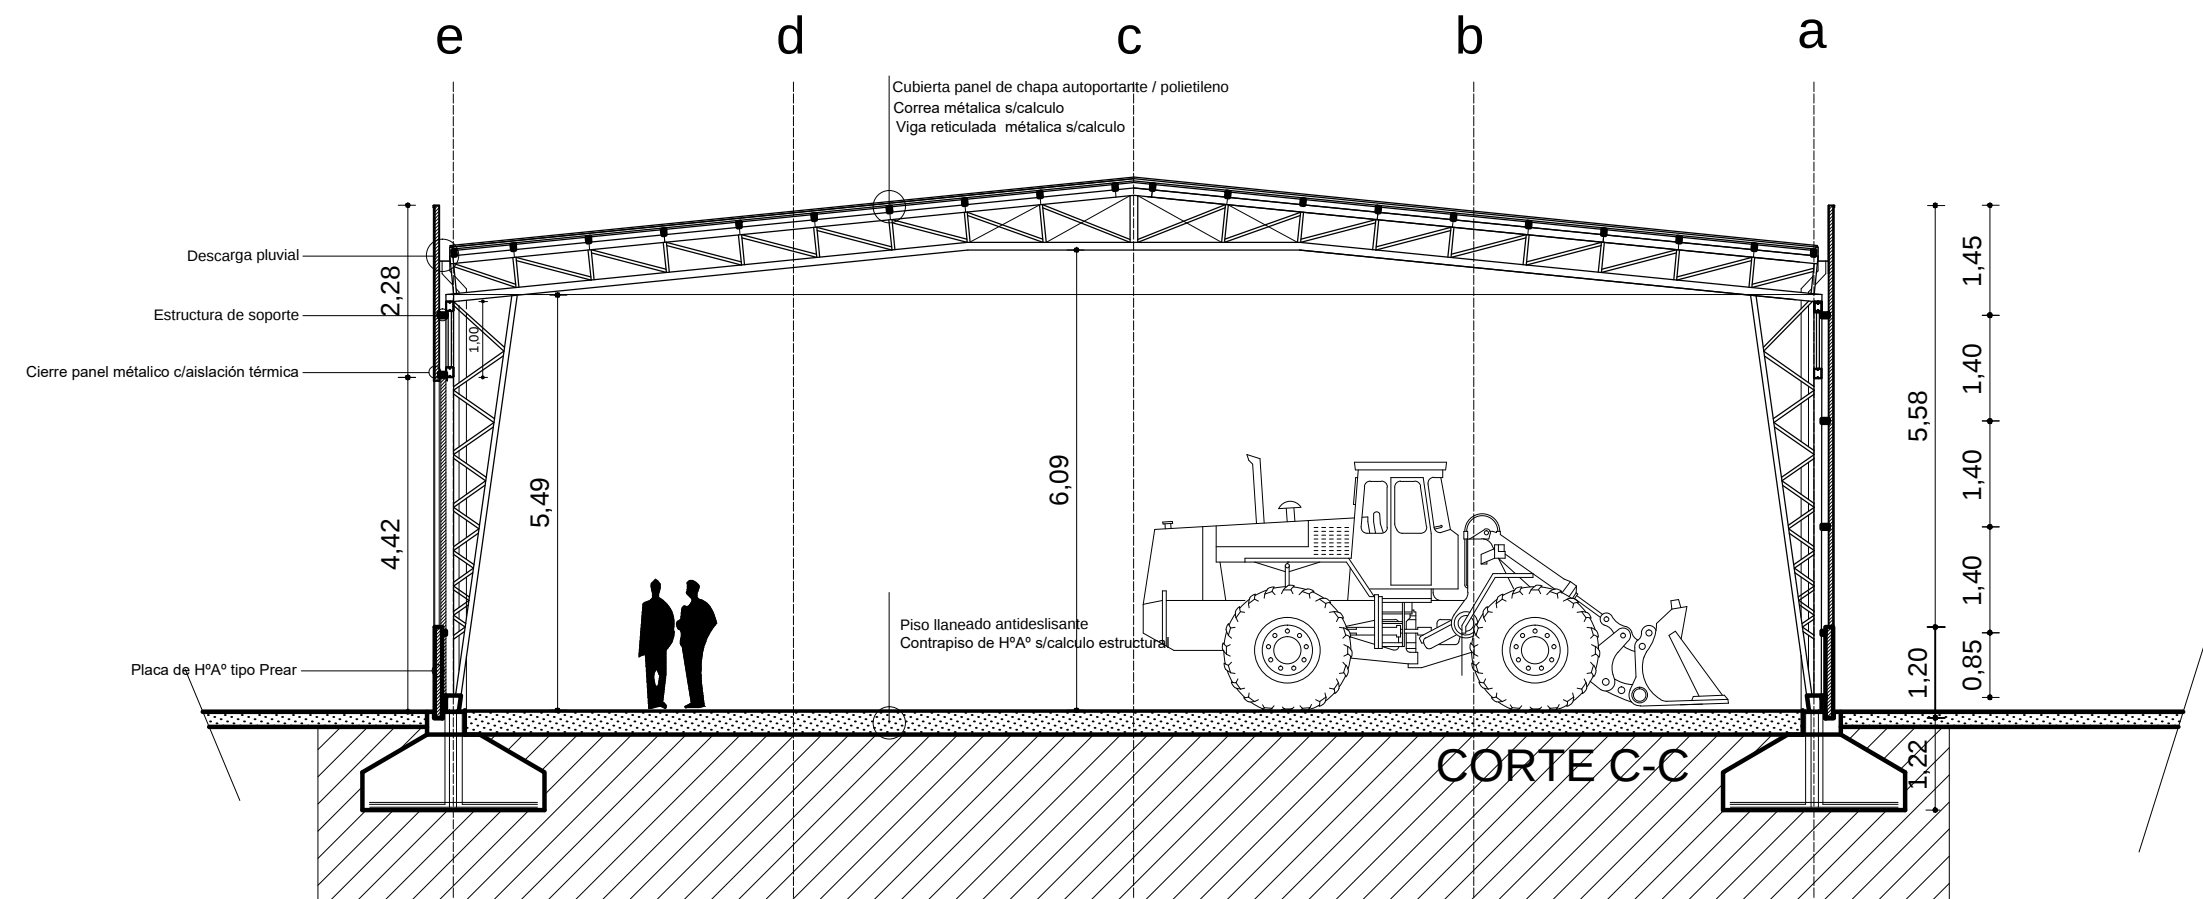




OBRAS EDILICIAS V I A L I D A D Mendoza - Argentina	PROYECTO:		CONTENIDO:		ÍNDICE DE PLANOS: FASE PROYECTO - DETALLES						NOTAS/ MODIFICACIONES:		Nº PAG 3.2		
	PROYECTO EJECUTIVO Y CONSTRUCCION EDIFICIO ZONA SUR Y 8VA SECCIONAL		CORTES												
	Taller														
UBICACION:		SAN RAFAEL LOS FILTROS		FECHA:		JULIO 2018									
CLIENTE:		DIRECCIÓN PROVINCIAL DE VIALIDAD		ESCALA:		1:100									

☐	A-0-1 PLANIMETRIA GENERAL	☐	E-5-4 ESTRUCTURAS	☐	I-E-10-4 INSTALACIÓN ELECTRICA
☐	A-1-1 PLANIMETRIA	☐	D-6-3 CARPINTERIAS	☐	I-N-11-2 INSTALACIÓN SANITARIA
☒	A-2-3 PLANTAS	☐	D-7-1 CIELORRASOS ILUMINACIÓN AIRES y REDES	☐	C-12-1 CURVAS DE NIVEL
☐	A-3-2 CORTES	☐	D-8-1 TABIQUES.	☐	
☐	A-4-2 VISTAS	☐	I-9-2 SERVICIO CONTRA INCENDIO	☐	

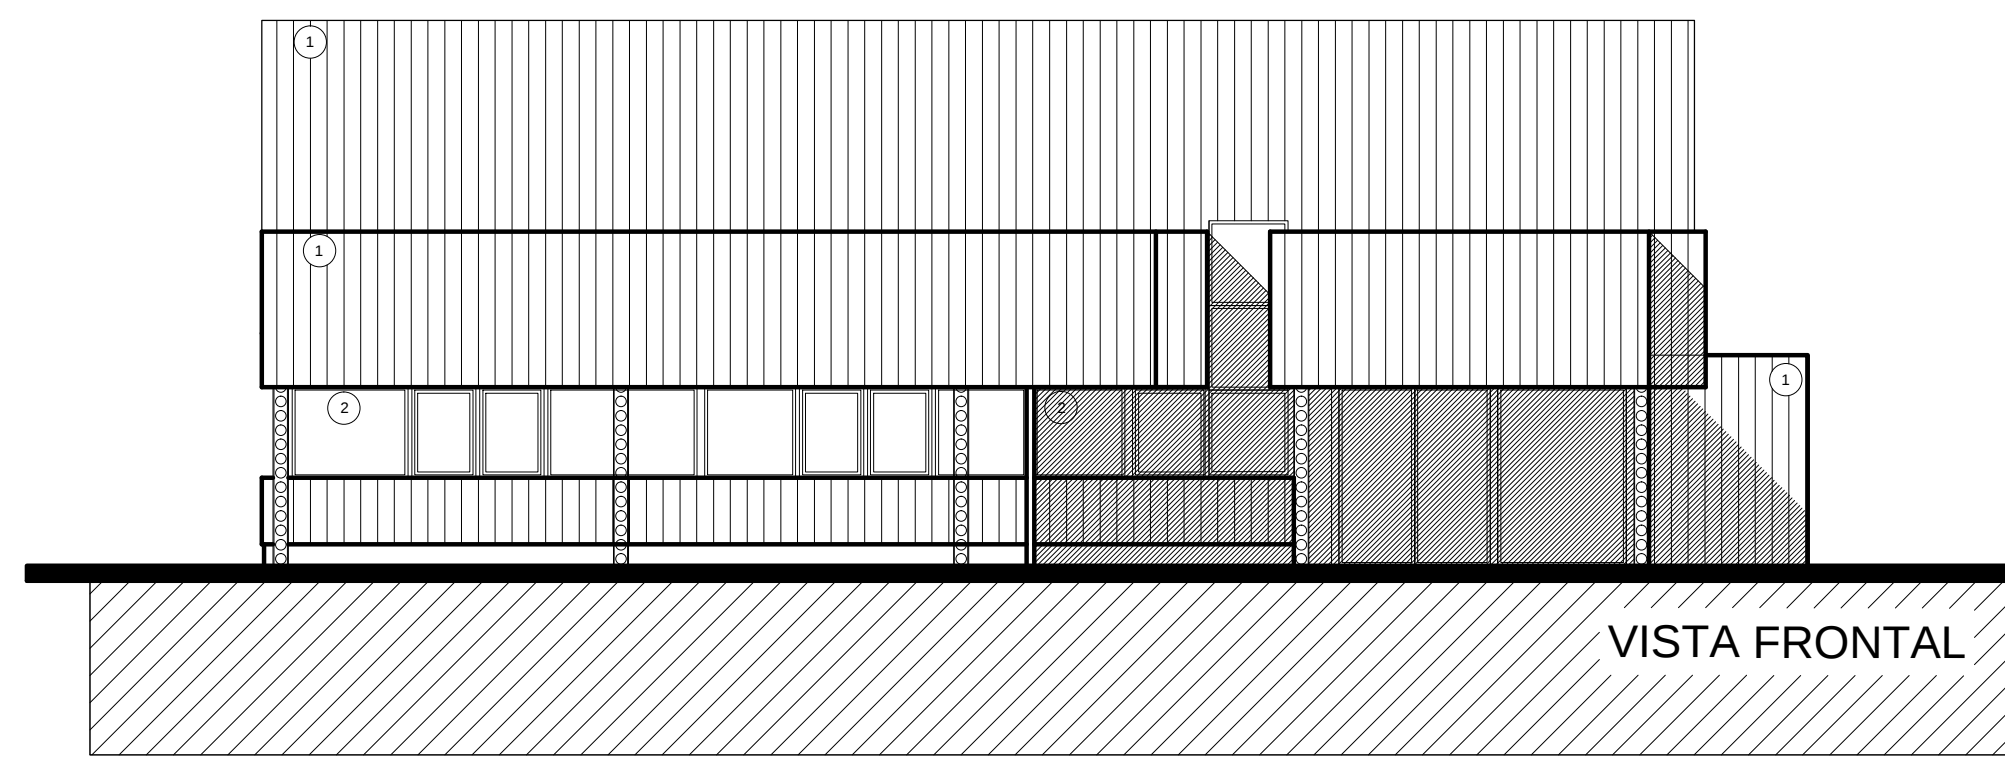
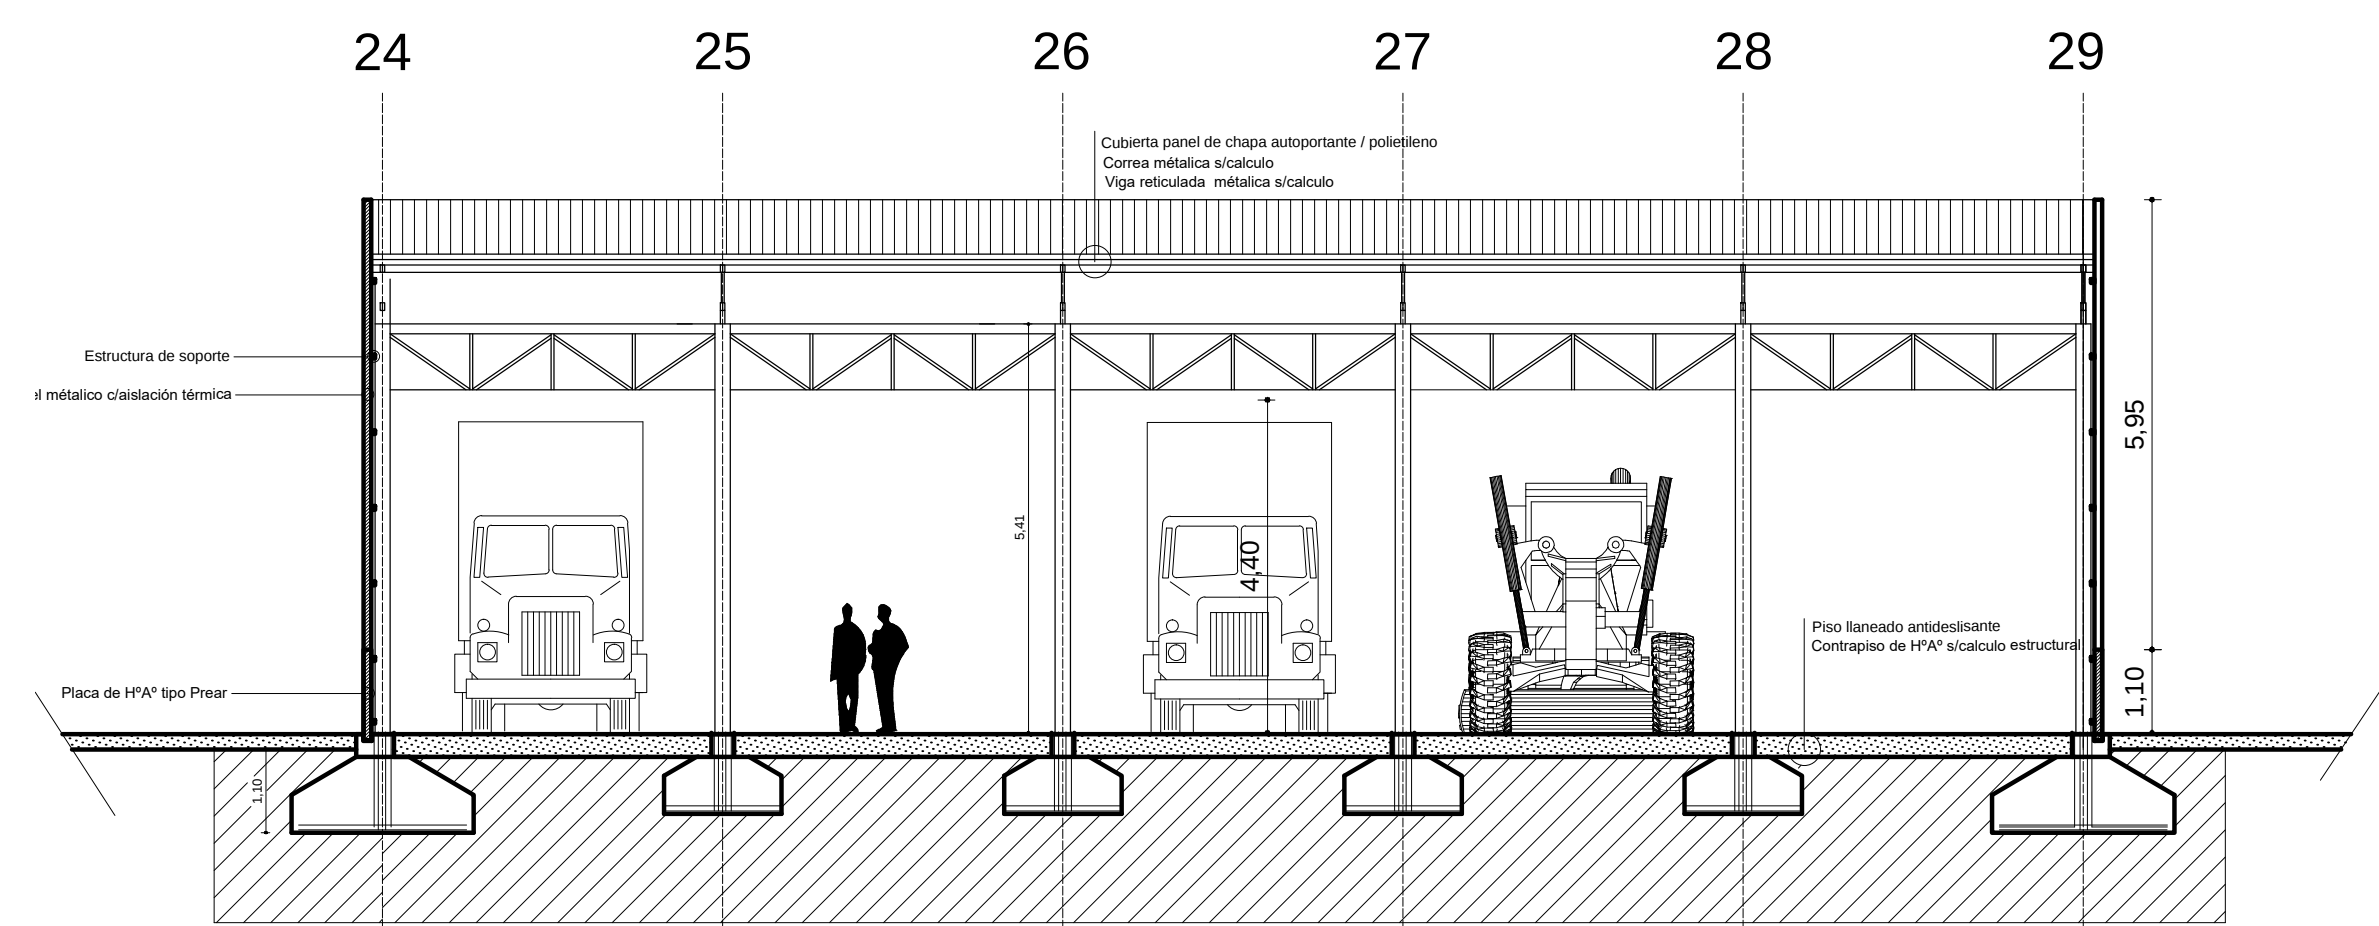


- REFERENCIAS
- 1 Panel de doble chapa pintado
 - 2 Carpintería de aluminio DVH
 - 3 Cordon de HFA s/ conterminación vista
 - 4 Panel de HFA s/ de 1.20m
 - 5 Pergola metálica
 - 6 Portón metálico corredizo
 - 7 Columna reticulada metálica
 - 8 Revestimiento de piedra

OBRAS EDILICIAS V I A L I D A D Mendoza - Argentina	PROYECTO:		CONTENIDO:		ÍNDICE DE PLANOS: FASE PROYECTO - DETALLES						NOTAS/ MODIFICACIONES:	Nº PAG 3.3
	PROYECTO EJECUTIVO Y CONSTRUCCION EDIFICIO ZONA SUR Y 8VA SECCIONAL		CORTES Oficinas Zona Sur y 8º Seccional			A-0-1 PLANIMETRIA GENERAL	E-5-4 ESTRUCTURAS	I-E-10-4 INSTALACIÓN ELECTRICA				
						A-1-1 PLANIMETRIA	D-6-3 CARPINTERIAS	I-N-11-2 INSTALACIÓN SANITARIA				
						A-2-3 PLANTAS	D-7-1 CIELORRASOS ILUMINACIÓN AIRES Y REDES	C-12-1 CURVAS DE NIVEL				
						A-3-2 CORTES	D-8-1 TABIQUES.					
UBICACION:		SAN RAFAEL LOS FILTROS	FECHA:	JULIO 2018		A-4-2 VISTAS	I-9-2 SERVICIO CONTRA INCENDIO					
CLIENTE:		DIRECCIÓN PROVINCIAL DE VIALIDAD	ESCALA:	1:100								

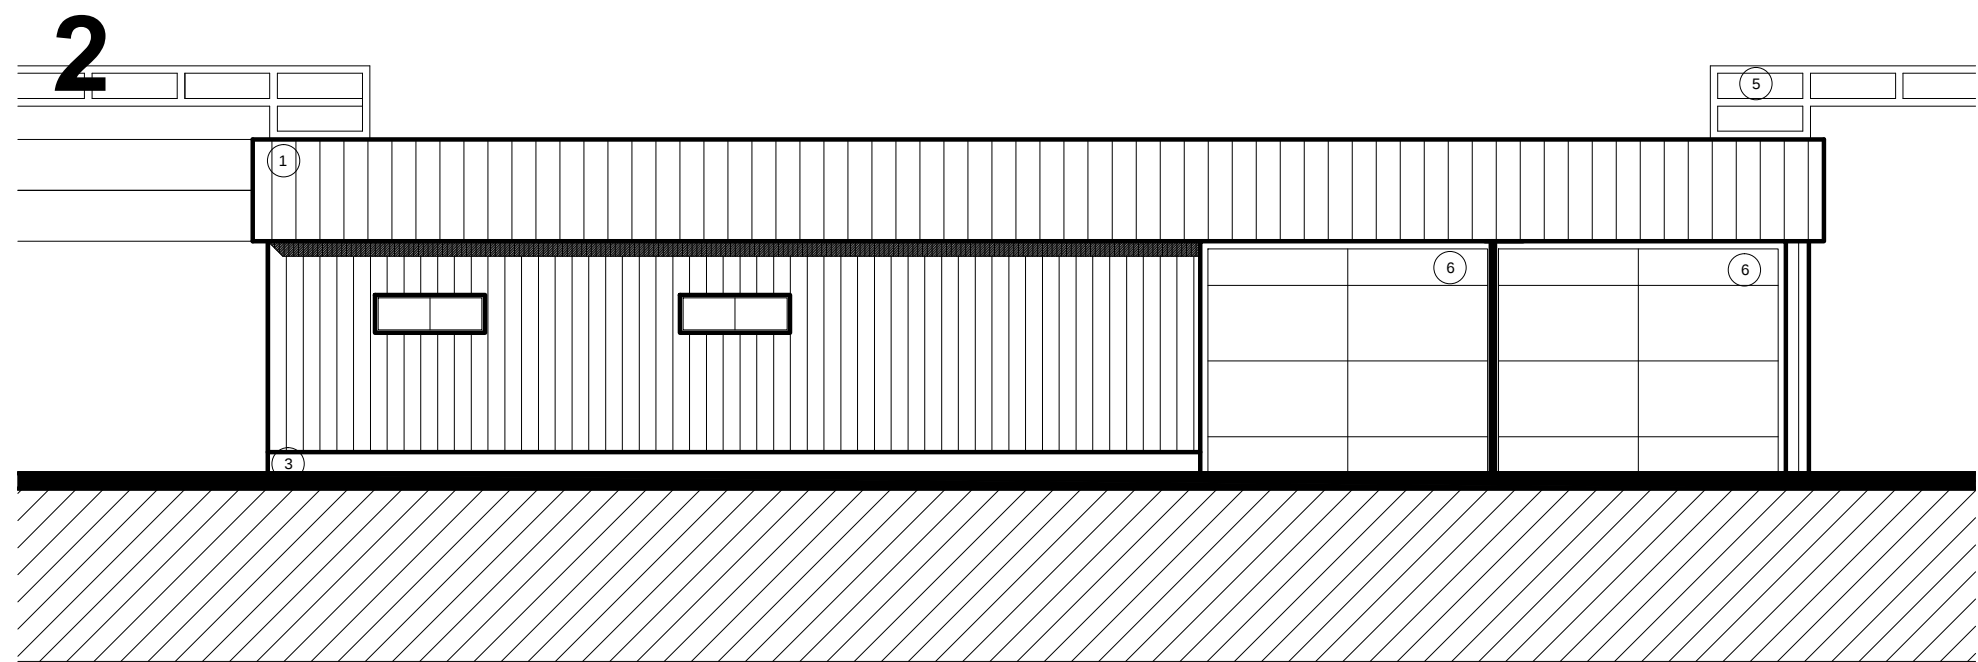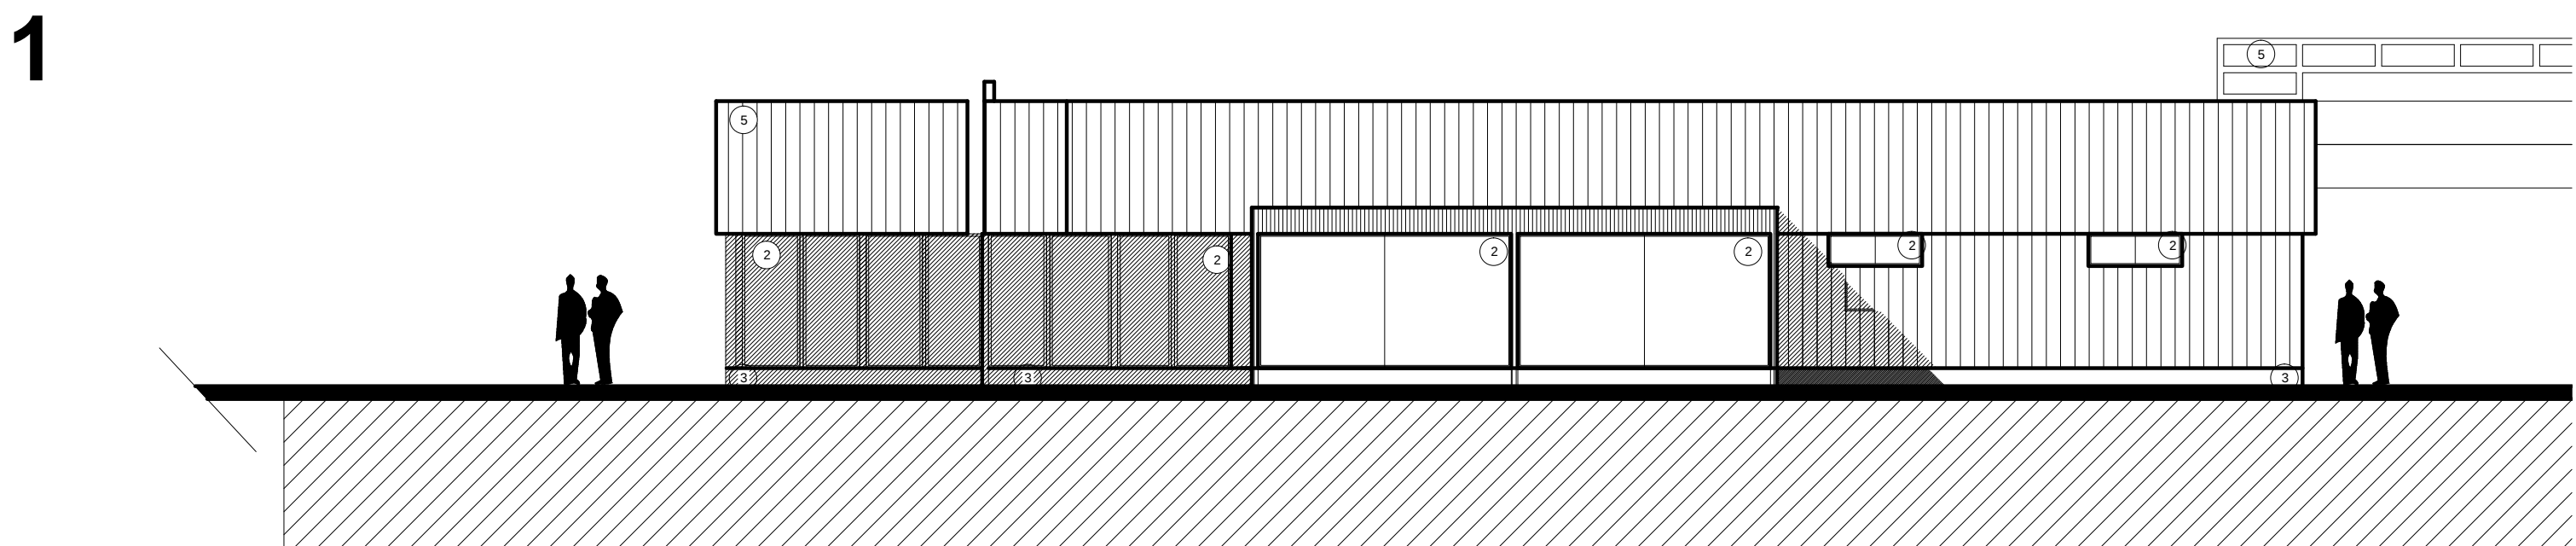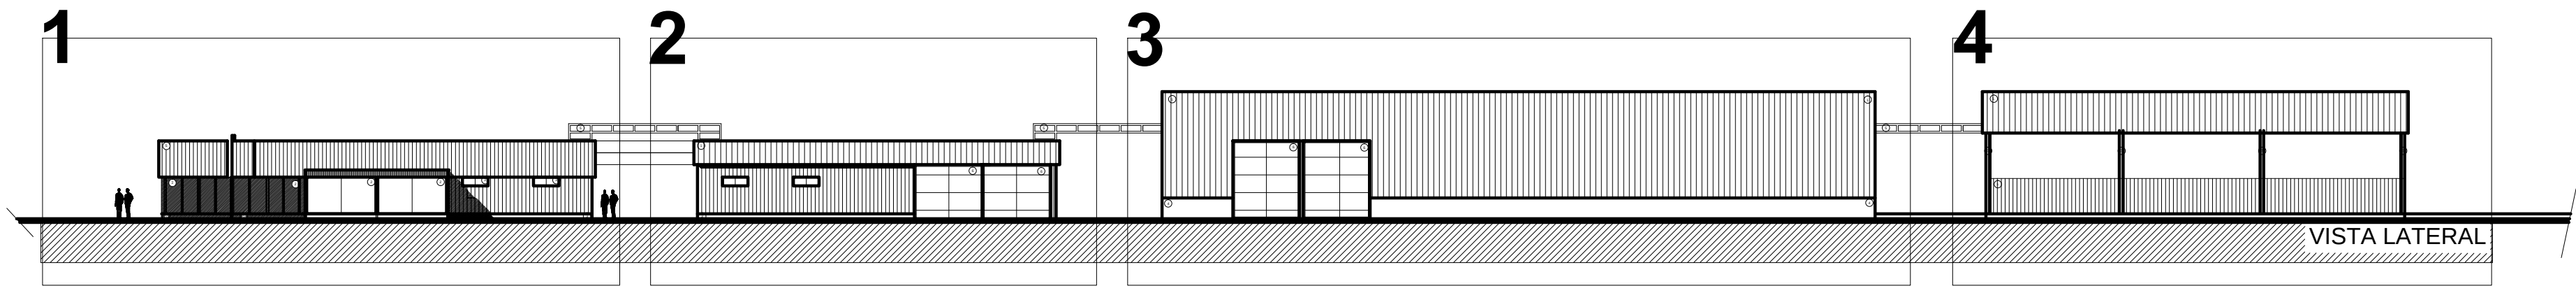


OBRAS EDILICIAS V I A L I D A D Mendoza - Argentina	PROYECTO: PROYECTO EJECUTIVO Y CONSTRUCCION EDIFICIO ZONA SUR Y 8VA SECCIONAL		CONTENIDO: VISTAS Oficinas Zona Sur y 8º Seccional		ÍNDICE DE PLANOS: FASE PROYECTO - DETALLES					NOTAS/ MODIFICACIONES:	Nº PAG 4.1
	UBICACION:	SAN RAFAEL LOS FILTROS	FECHA:	JULIO 2018							
	CLIENTE:	DIRECCIÓN PROVINCIAL DE VIALIDAD	ESCALA:	1:100							
		☐	A-0-1 PLANIMETRIA GENERAL	E-5-4 ESTRUCTURAS	I-E-10-4 INSTALACIÓN ELECTRICA						
			A-1-1 PLANIMETRIA	D-6-3 CARPINTERÍAS	I-N-11-2 INSTALACIÓN SANITARIA						
			A-2-3 PLANTAS	D-7-1 CIELORRASOS ILUMINACIÓN AIRES Y REDES	C-12-1 CURVAS DE NIVEL						
			A-3-2 CORTES	D-8-1 TABIQUES.							
		☒	A-4-2 VISTAS	I-9-2 SERVICIO CONTRA INCENDIO							

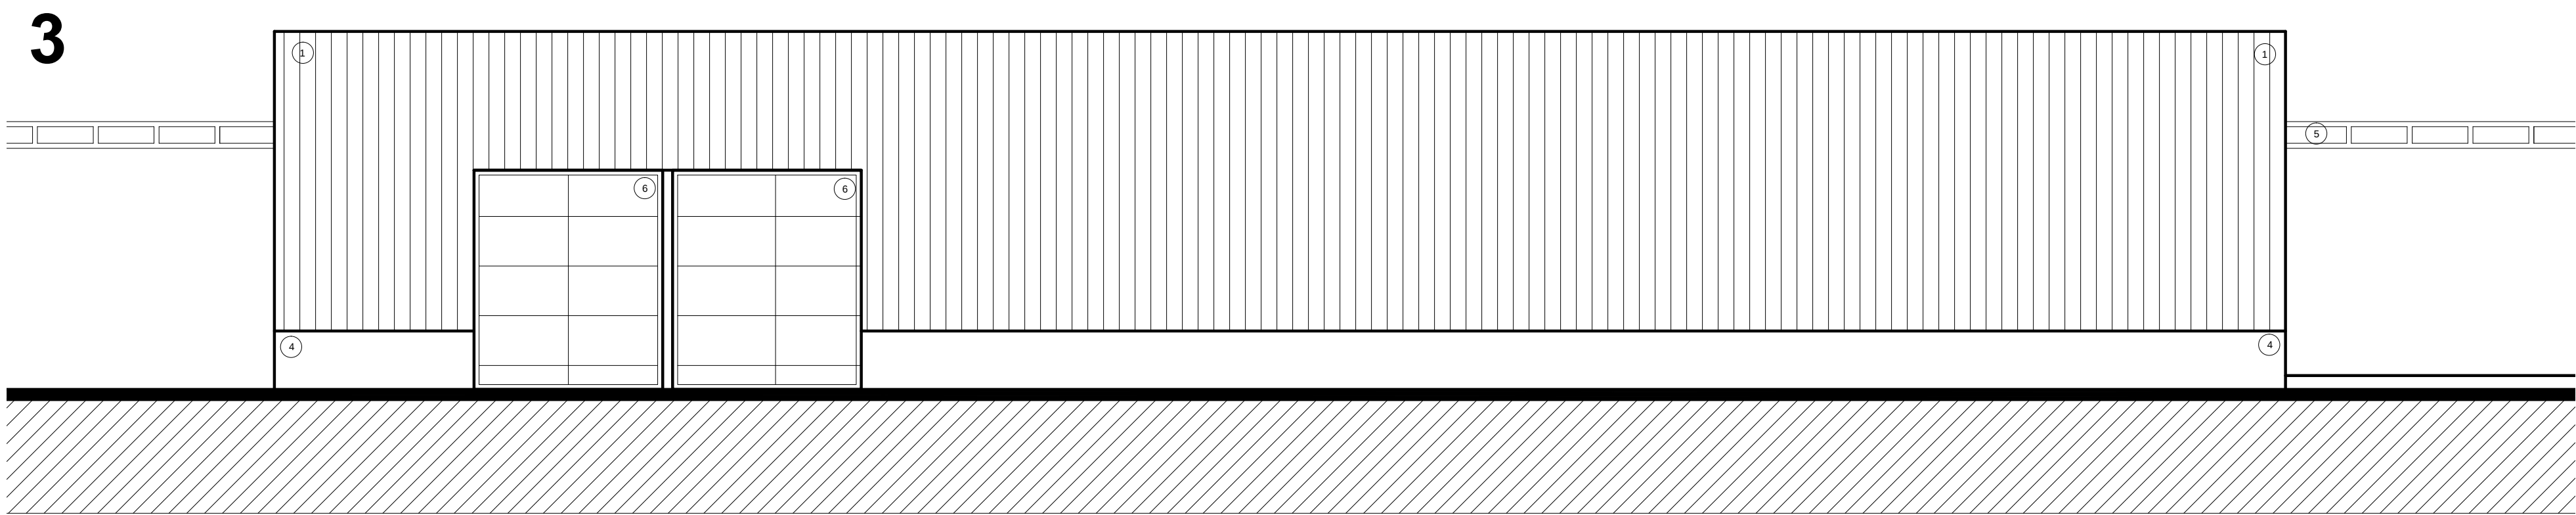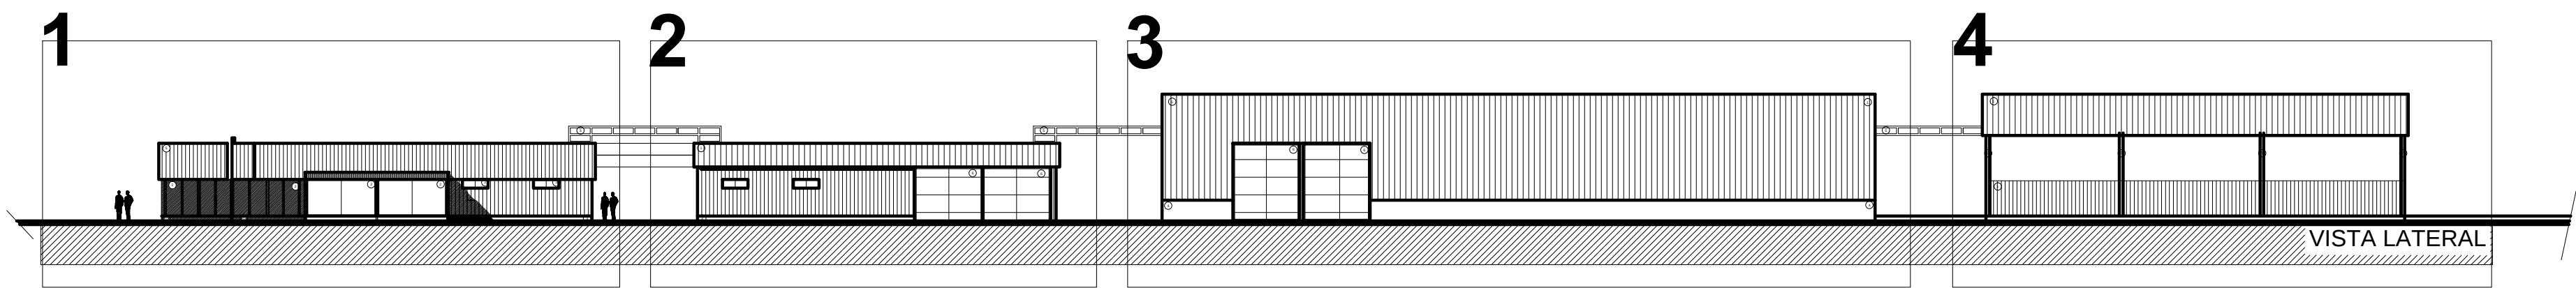

REFERENCIAS

- 1 Panel de doble chapa pintado
- 2 Carpintería de aluminio DVH
- 3 Cordon de HºAº conterminacion vista
- 4 Panel de HºAº de 1.20m
- 5 Pergola metálica
- 6 Portón metálico corredizo
- 7 Columna reticulada metálica
- 8 Revestimiento de piedra


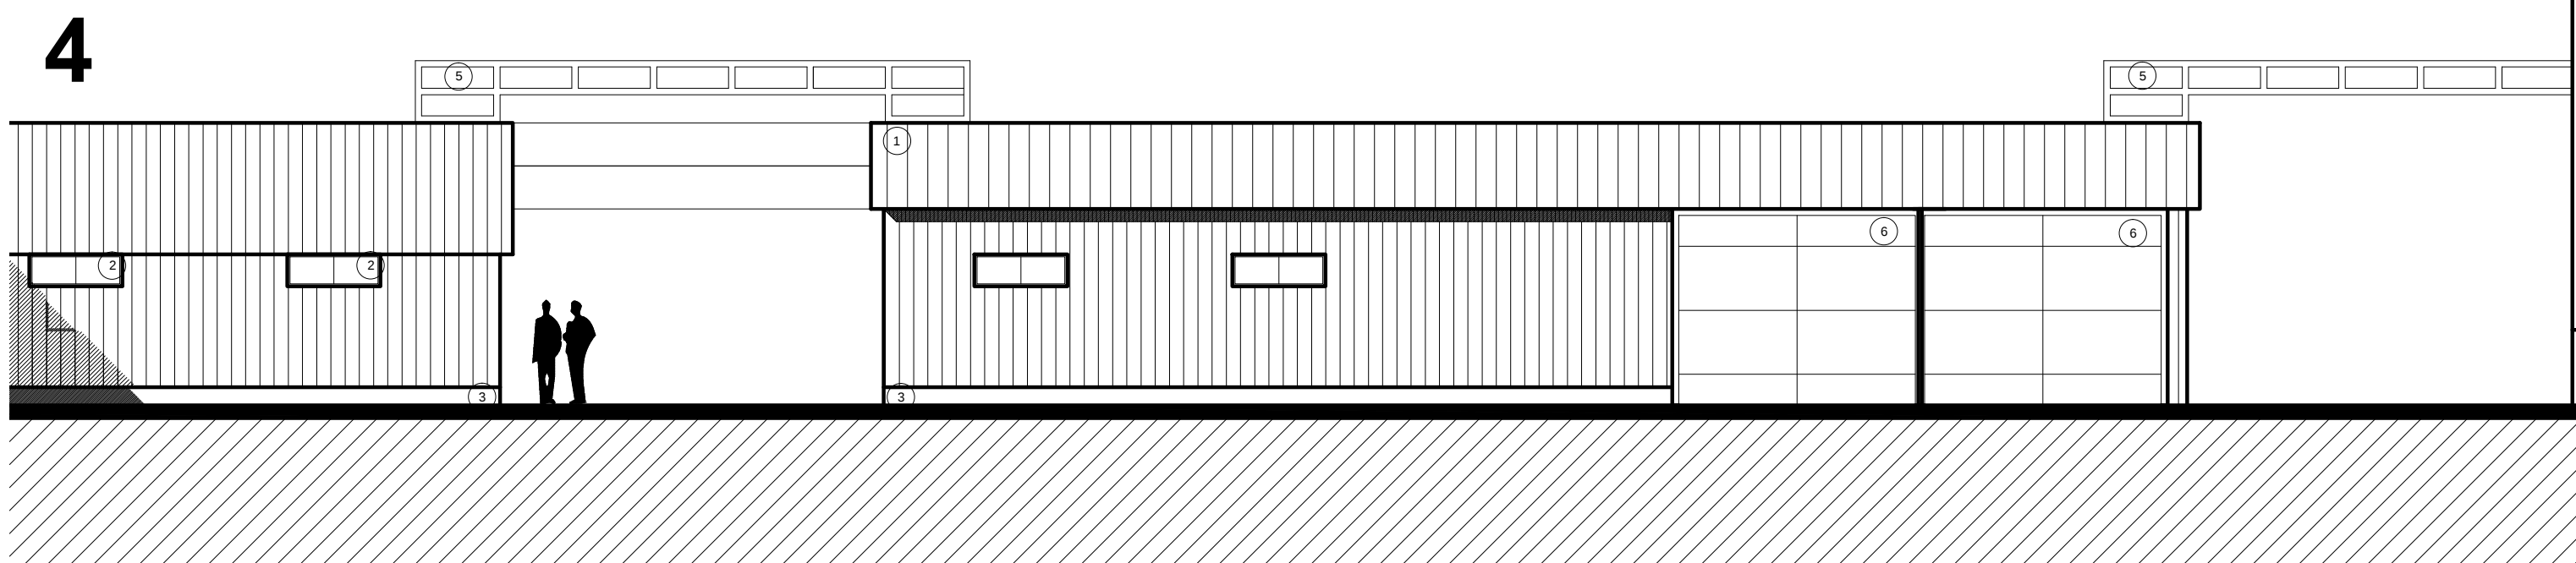


OBRAS EDILICIAS V I A L I D A D Mendoza - Argentina	PROYECTO:		CONTENIDO:		ÍNDICE DE PLANOS: FASE PROYECTO - DETALLES					NOTAS/ MODIFICACIONES:	
	PROYECTO EJECUTIVO Y CONSTRUCCION EDIFICIO ZONA SUR Y 8VA SECCIONAL		VISTAS								
	Oficinas Zona Sur y 8º Seccional										
	UBICACION:	SAN RAFAEL LOS FILTROS	FECHA:	JULIO 2018	☐	A-0-1 PLANIMETRIA GENERAL	☐	E-5-4 ESTRUCTURAS	☐		I-E-10-4 INSTALACIÓN ELECTRICA
	CLIENTE:	DIRECCIÓN PROVINCIAL DE VIALIDAD	ESCALA:	1:100	☐	A-1-1 PLANIMETRIA	☐	D-6-3 CARPINTERIAS	☐		I-N-11-2 INSTALACIÓN SANITARIA
					☐	A-2-3 PLANTAS	☐	D-7-1 CIELORRASOS ILUMINACIÓN AIRES y REDES	☐		C-12-1 CURVAS DE NIVEL
					☐	A-3-2 CORTES	☐	D-8-1 TABIQUES.			
					☒	A-4-2 VISTAS	☐	I-9-2 SERVICIO CONTRA INCENDIO			



Nº PAG

4.2

CABRIADA Vp
ESC. 1:25

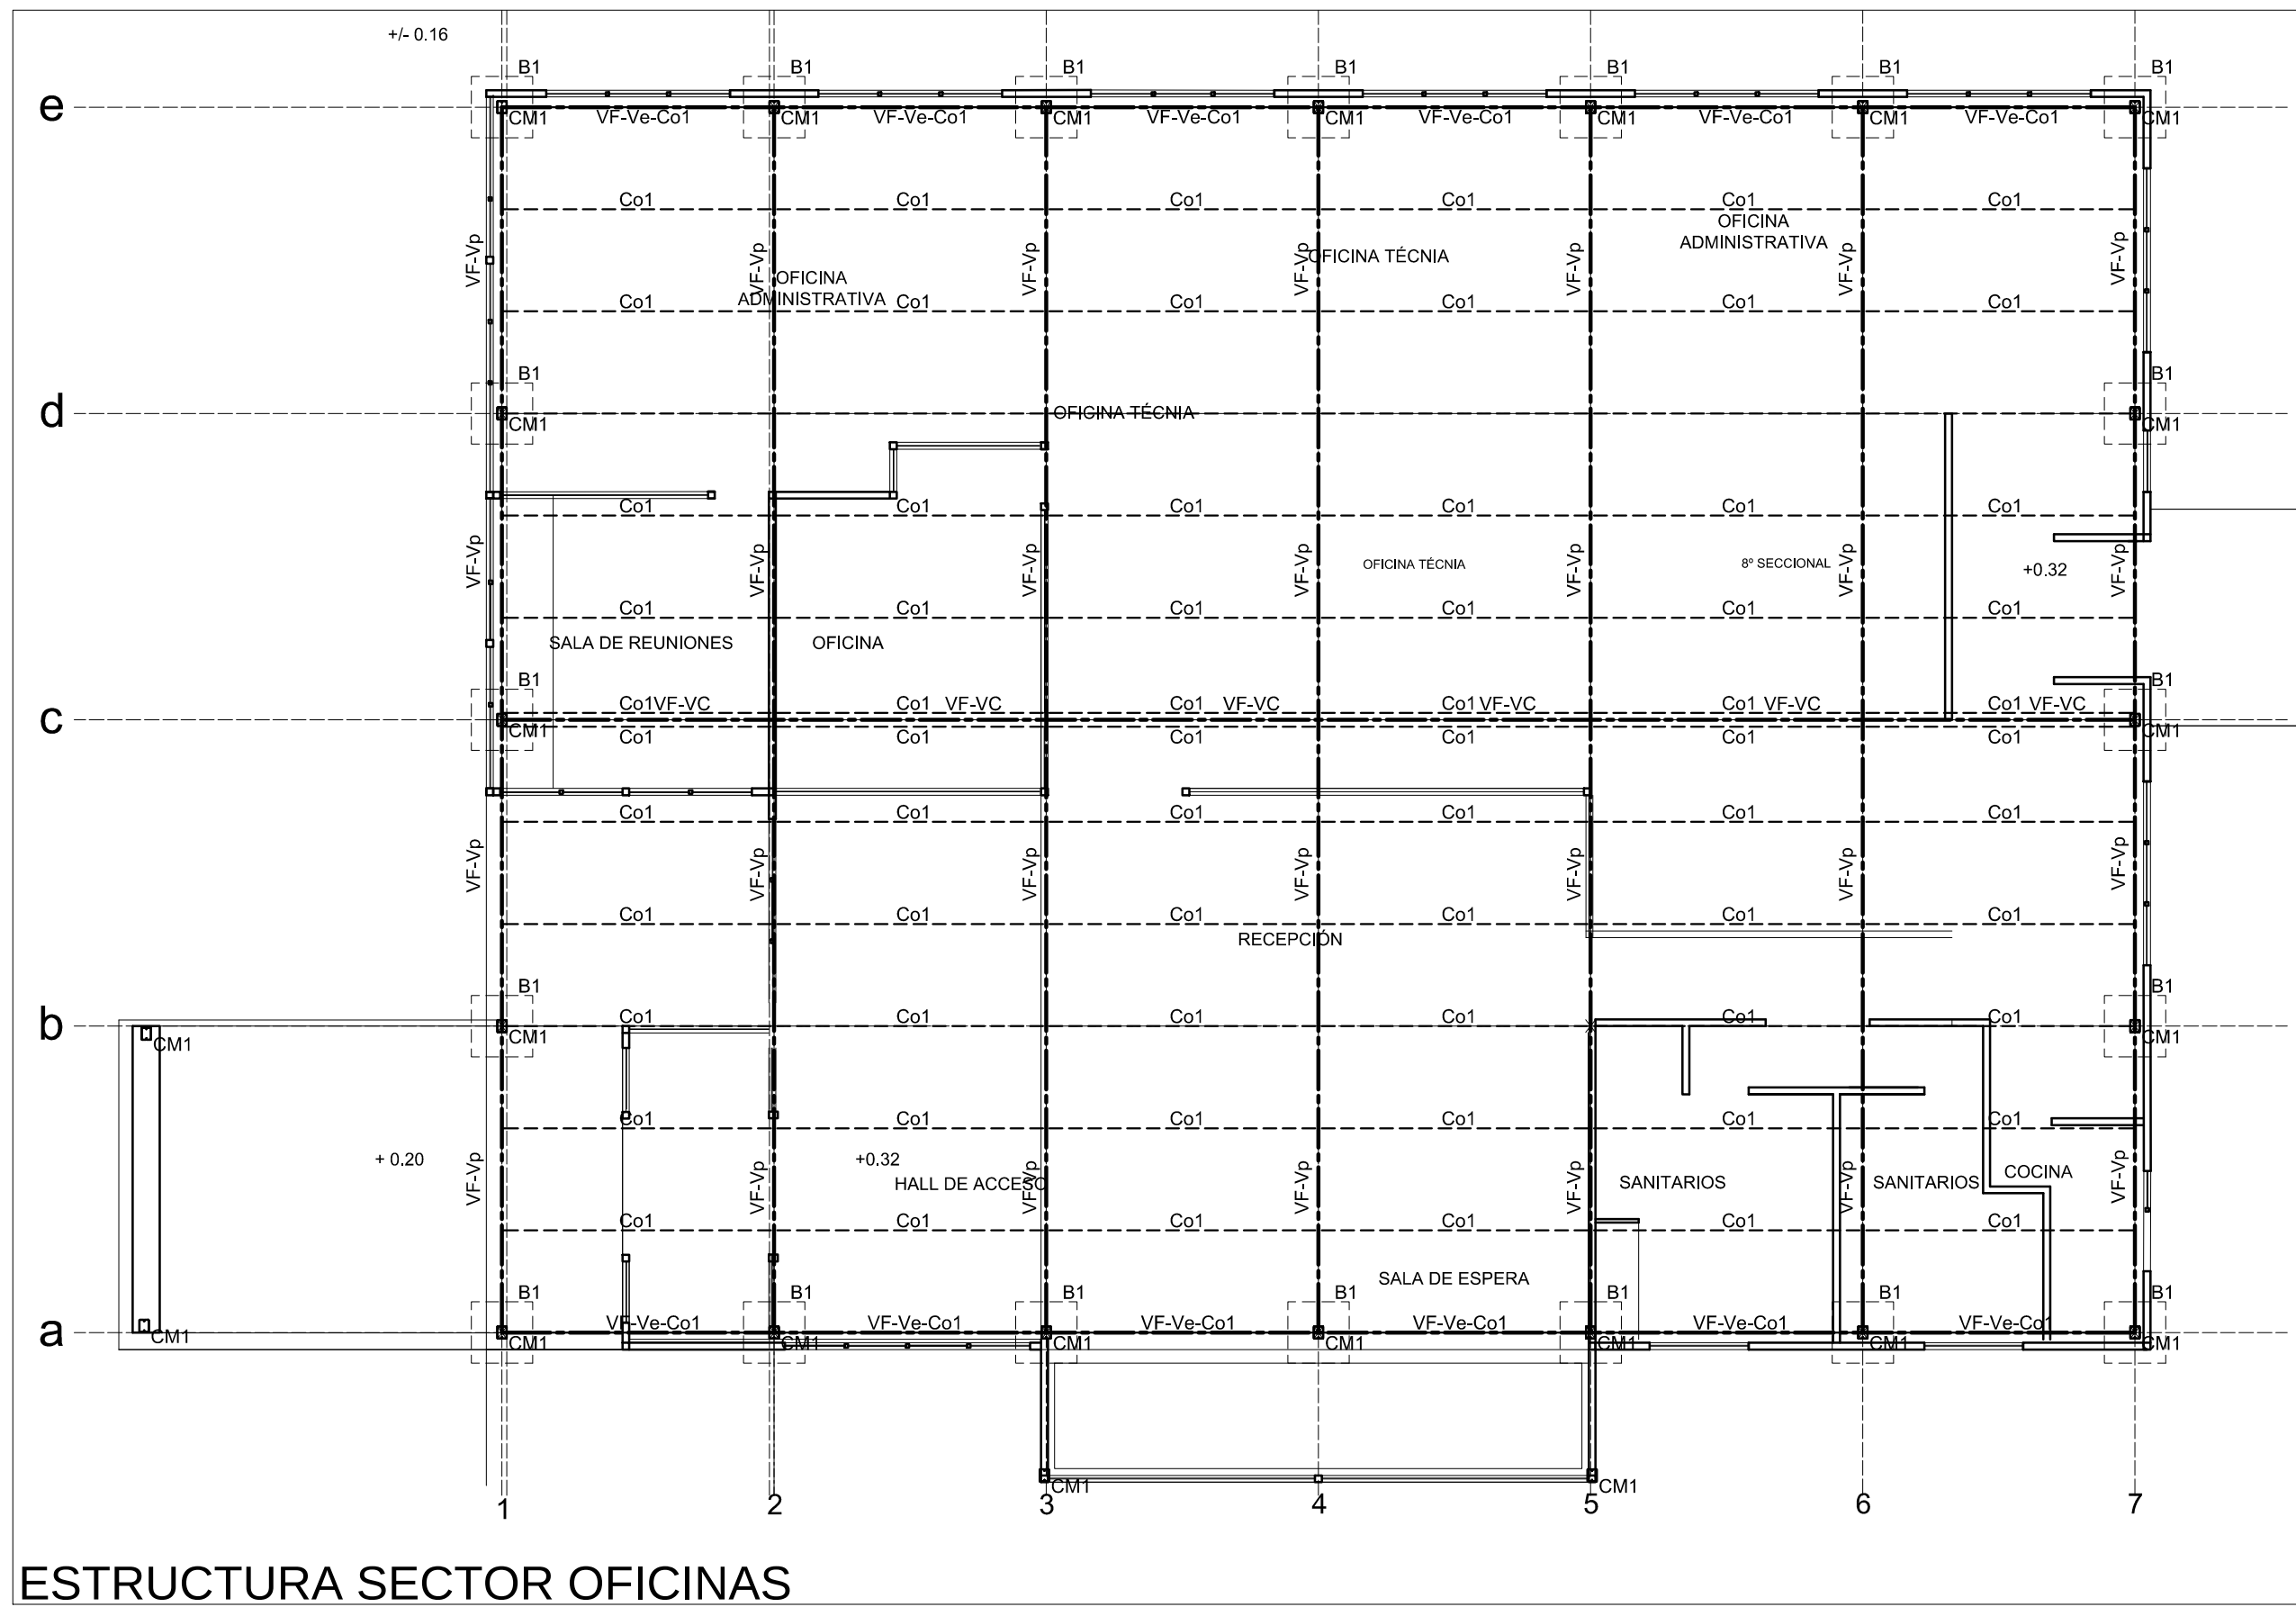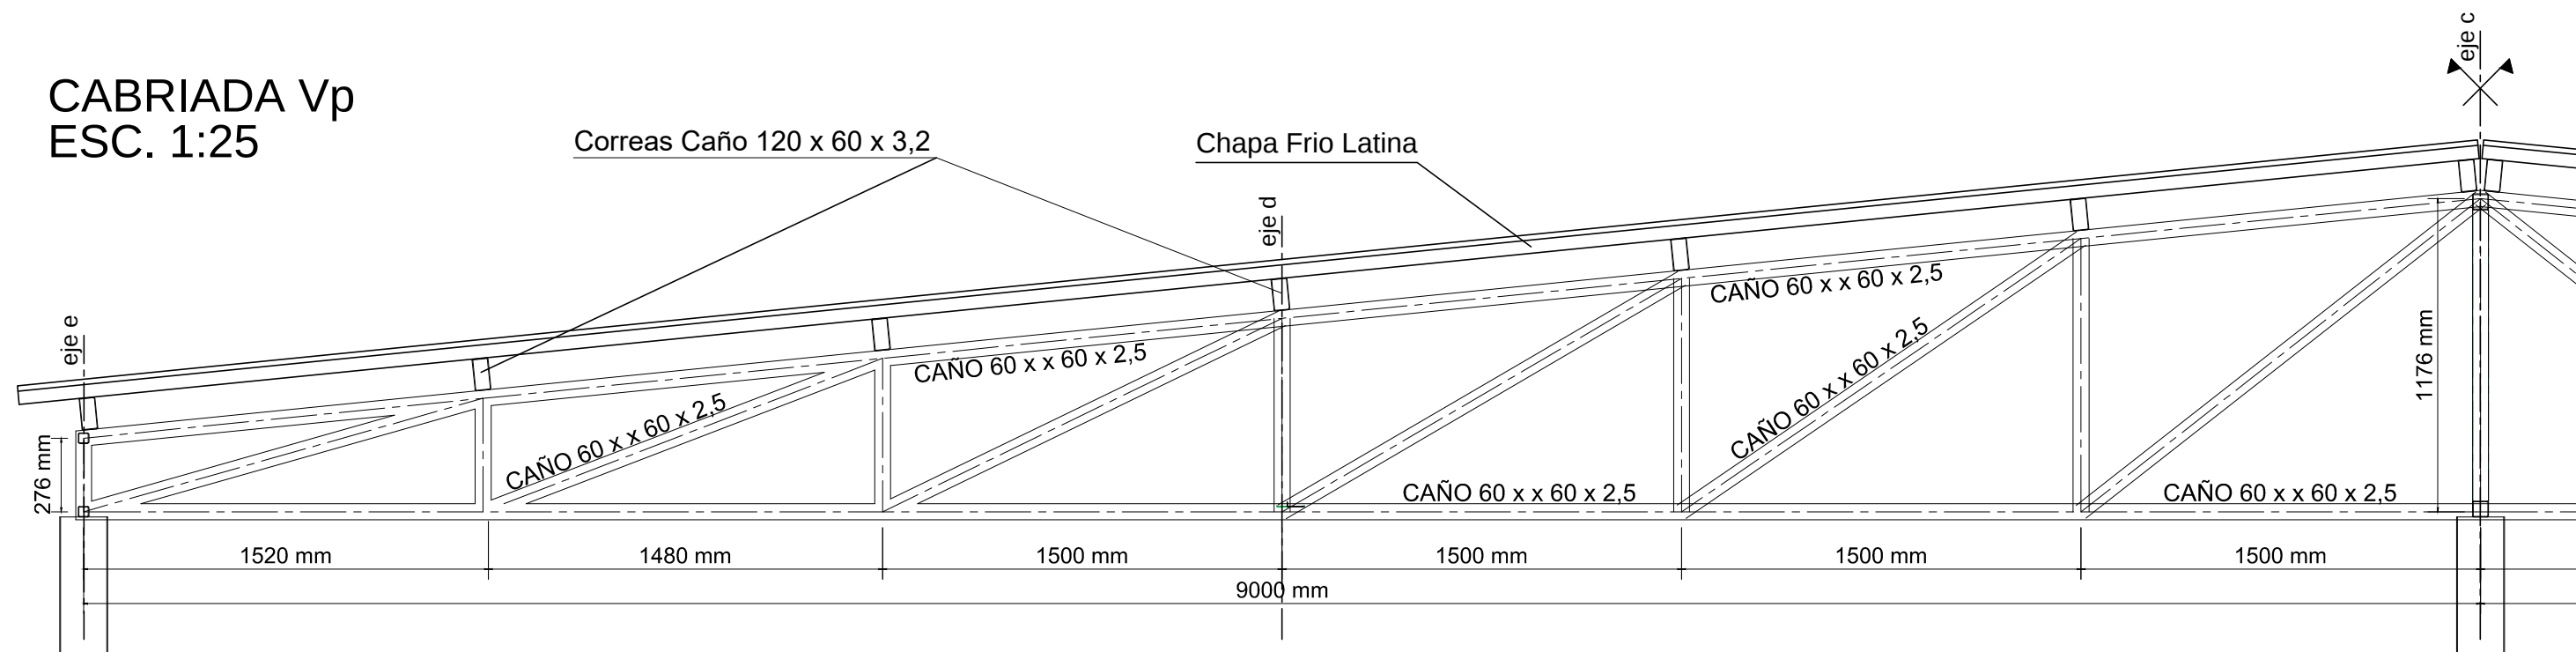

OBRAS EDILICIAS V I A L I D A D Mendoza - Argentina	PROYECTO: PROYECTO EJECUTIVO Y CONSTRUCCION EDIFICIO ZONA SUR Y 8VA SECCIONAL		CONTENIDO: ESTRUCTURA		ÍNDICE DE PLANOS: FASE PROYECTO - DETALLES						NOTAS/ MODIFICACIONES:		 Nº PAG 5.1		
	UBICACION: SAN RAFAEL LOS FILTROS		FECHA: JULIO 2018		A-0-1 PLANIMETRIA GENERAL										
	CLIENTE: DIRECCIÓN PROVINCIAL DE VIALIDAD		ESCALA: 1:100		A-1-1 PLANIMETRIA										
					A-2-3 PLANTAS										
					A-3-2 CORTES										
					A-4-2 VISTAS			I-E-10-4 INSTALACIÓN ELECTRICA							
								I-N-11-2 INSTALACIÓN SANITARIA							
								C-12-1 CURVAS DE NIVEL							

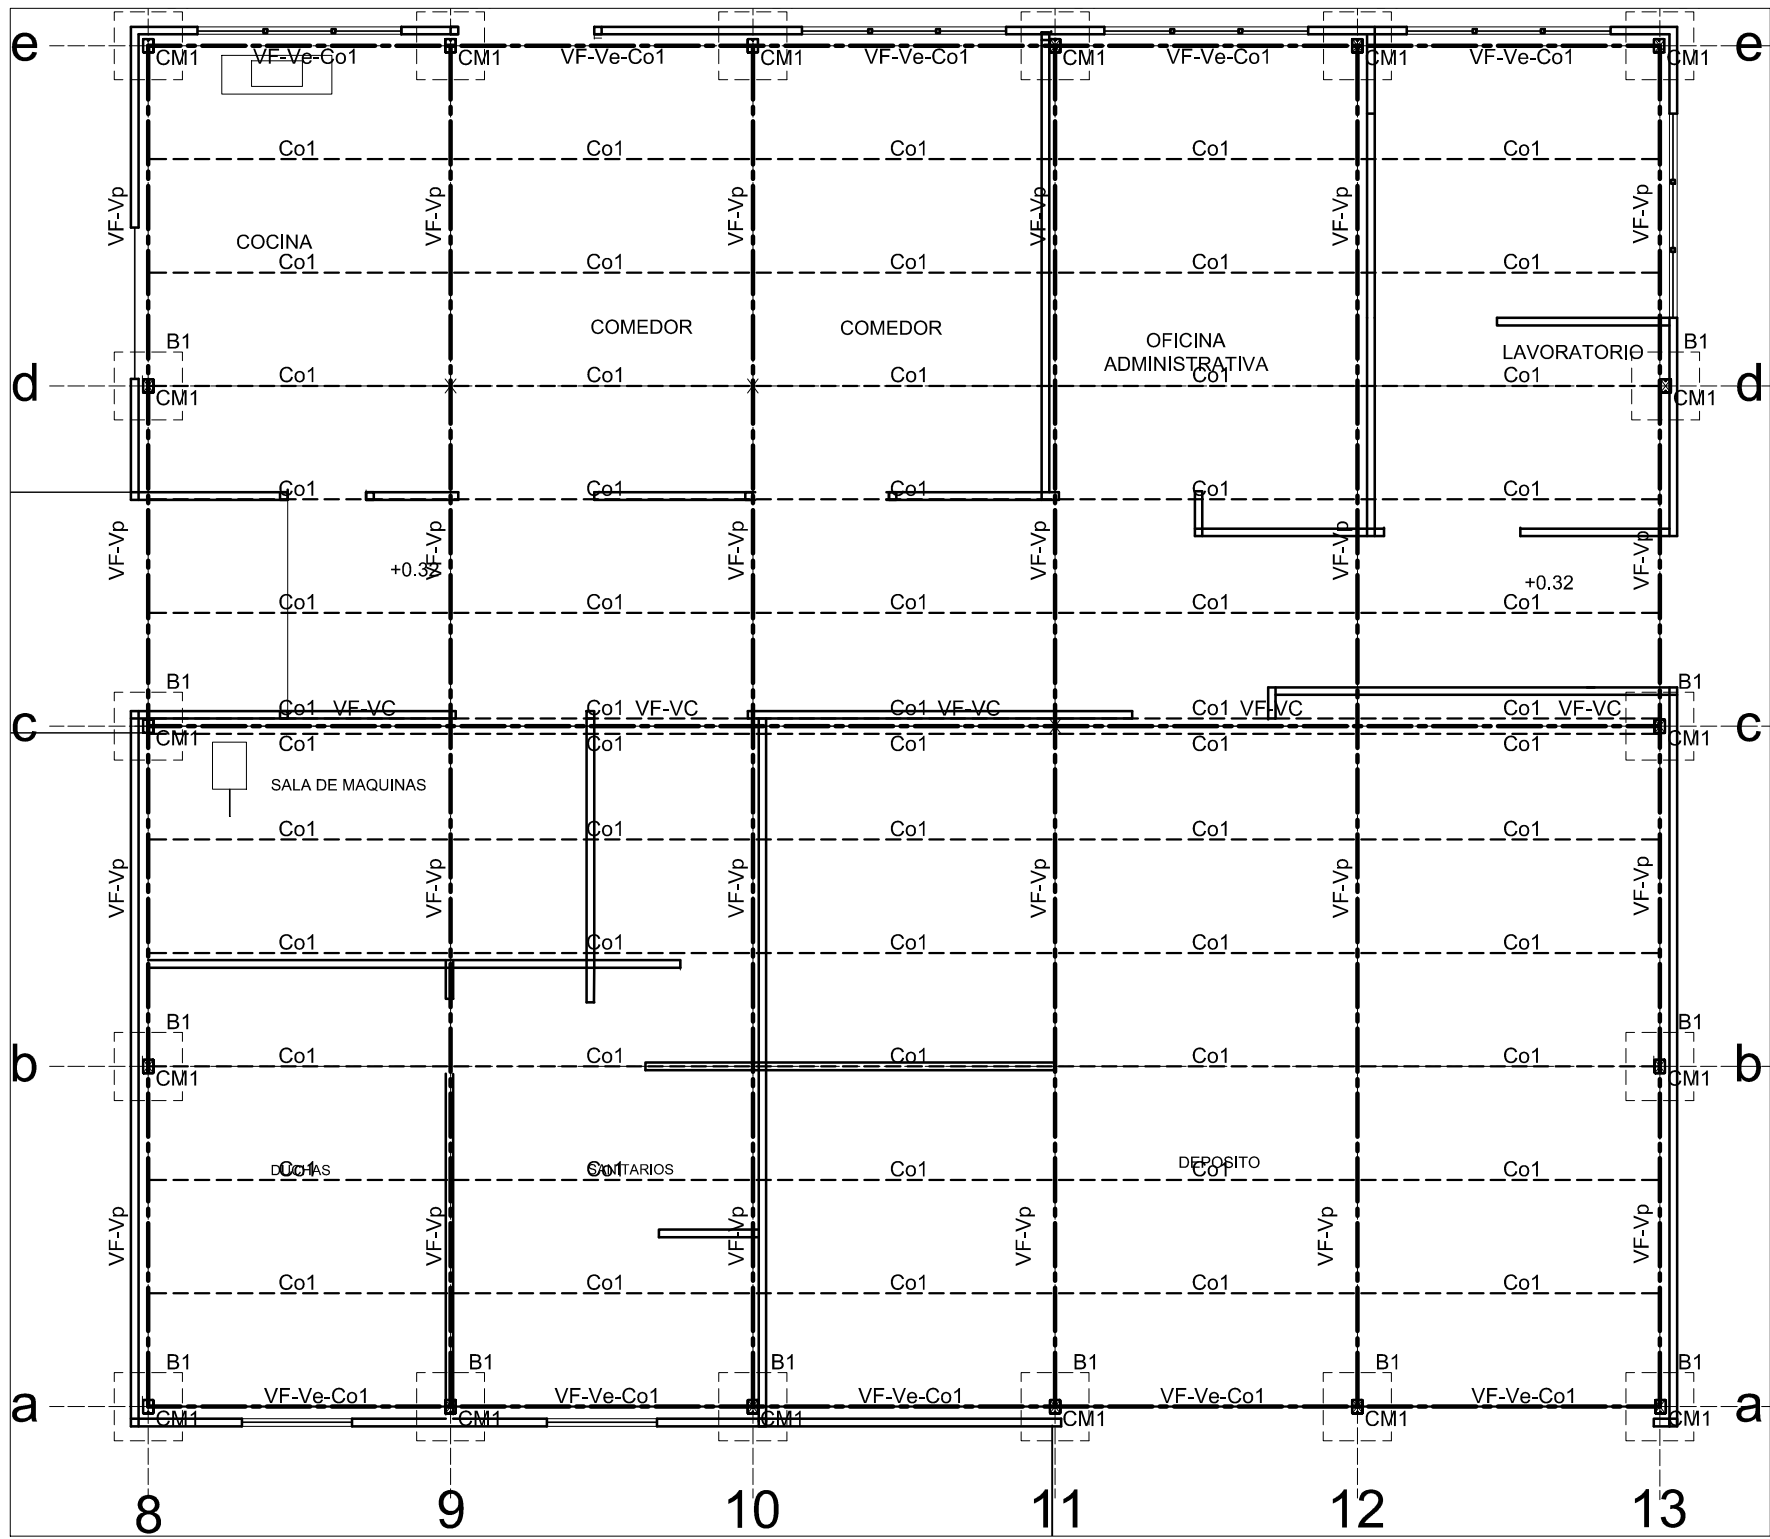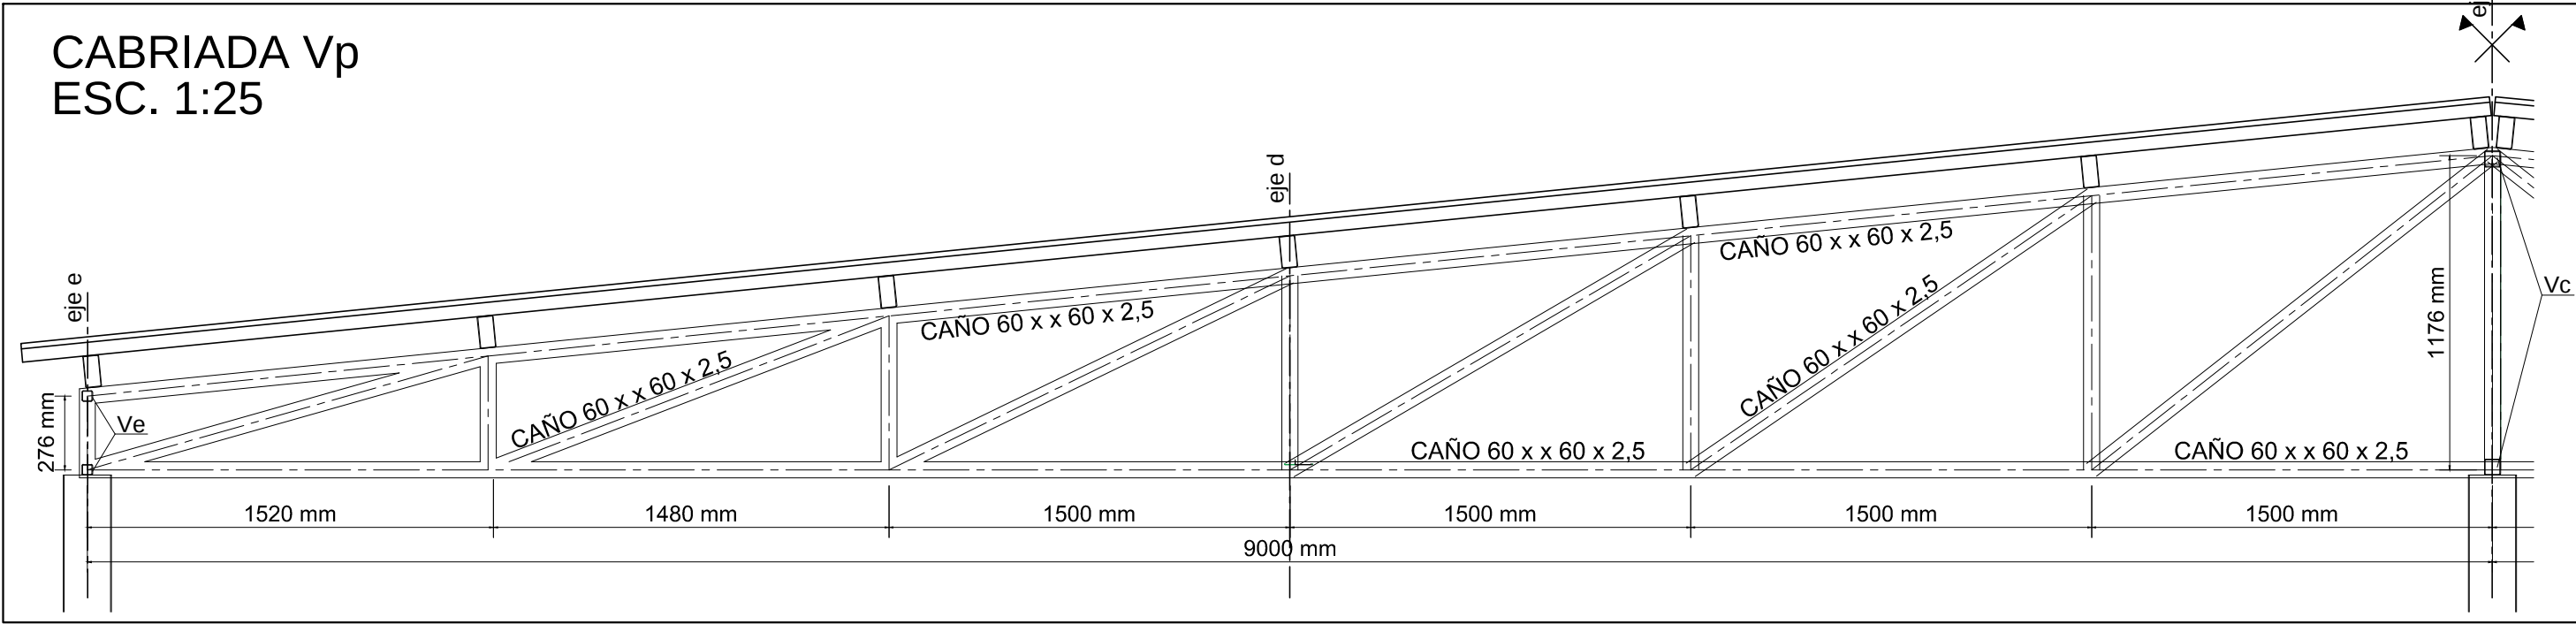

ESTRUCTURA SECTOR SERVICIOS

OBRAS EDILICIAS V I A L I D A D Mendoza - Argentina	PROYECTO: PROYECTO EJECUTIVO Y CONSTRUCCION EDIFICIO ZONA SUR Y 8VA SECCIONAL		CONTENIDO: ESTRUCTURA		ÍNDICE DE PLANOS: FASE PROYECTO - DETALLES						NOTAS/ MODIFICACIONES:	Nº PAG 5.3	
	UBICACION:	SAN RAFAEL LOS FILTROS	FECHA:	JULIO 2018	
	CLIENTE:	DIRECCION PROVINCIAL DE VIALIDAD	ESCALA:	1:100	




CUBIERTA:
Chapa Tipo Sandwich Frio Latina 50 mm

Pórticos principales según plano de pórticos


Armadura bases: CANASTO 1 Ø 8 c/10 cm

Nº PAG

5.5

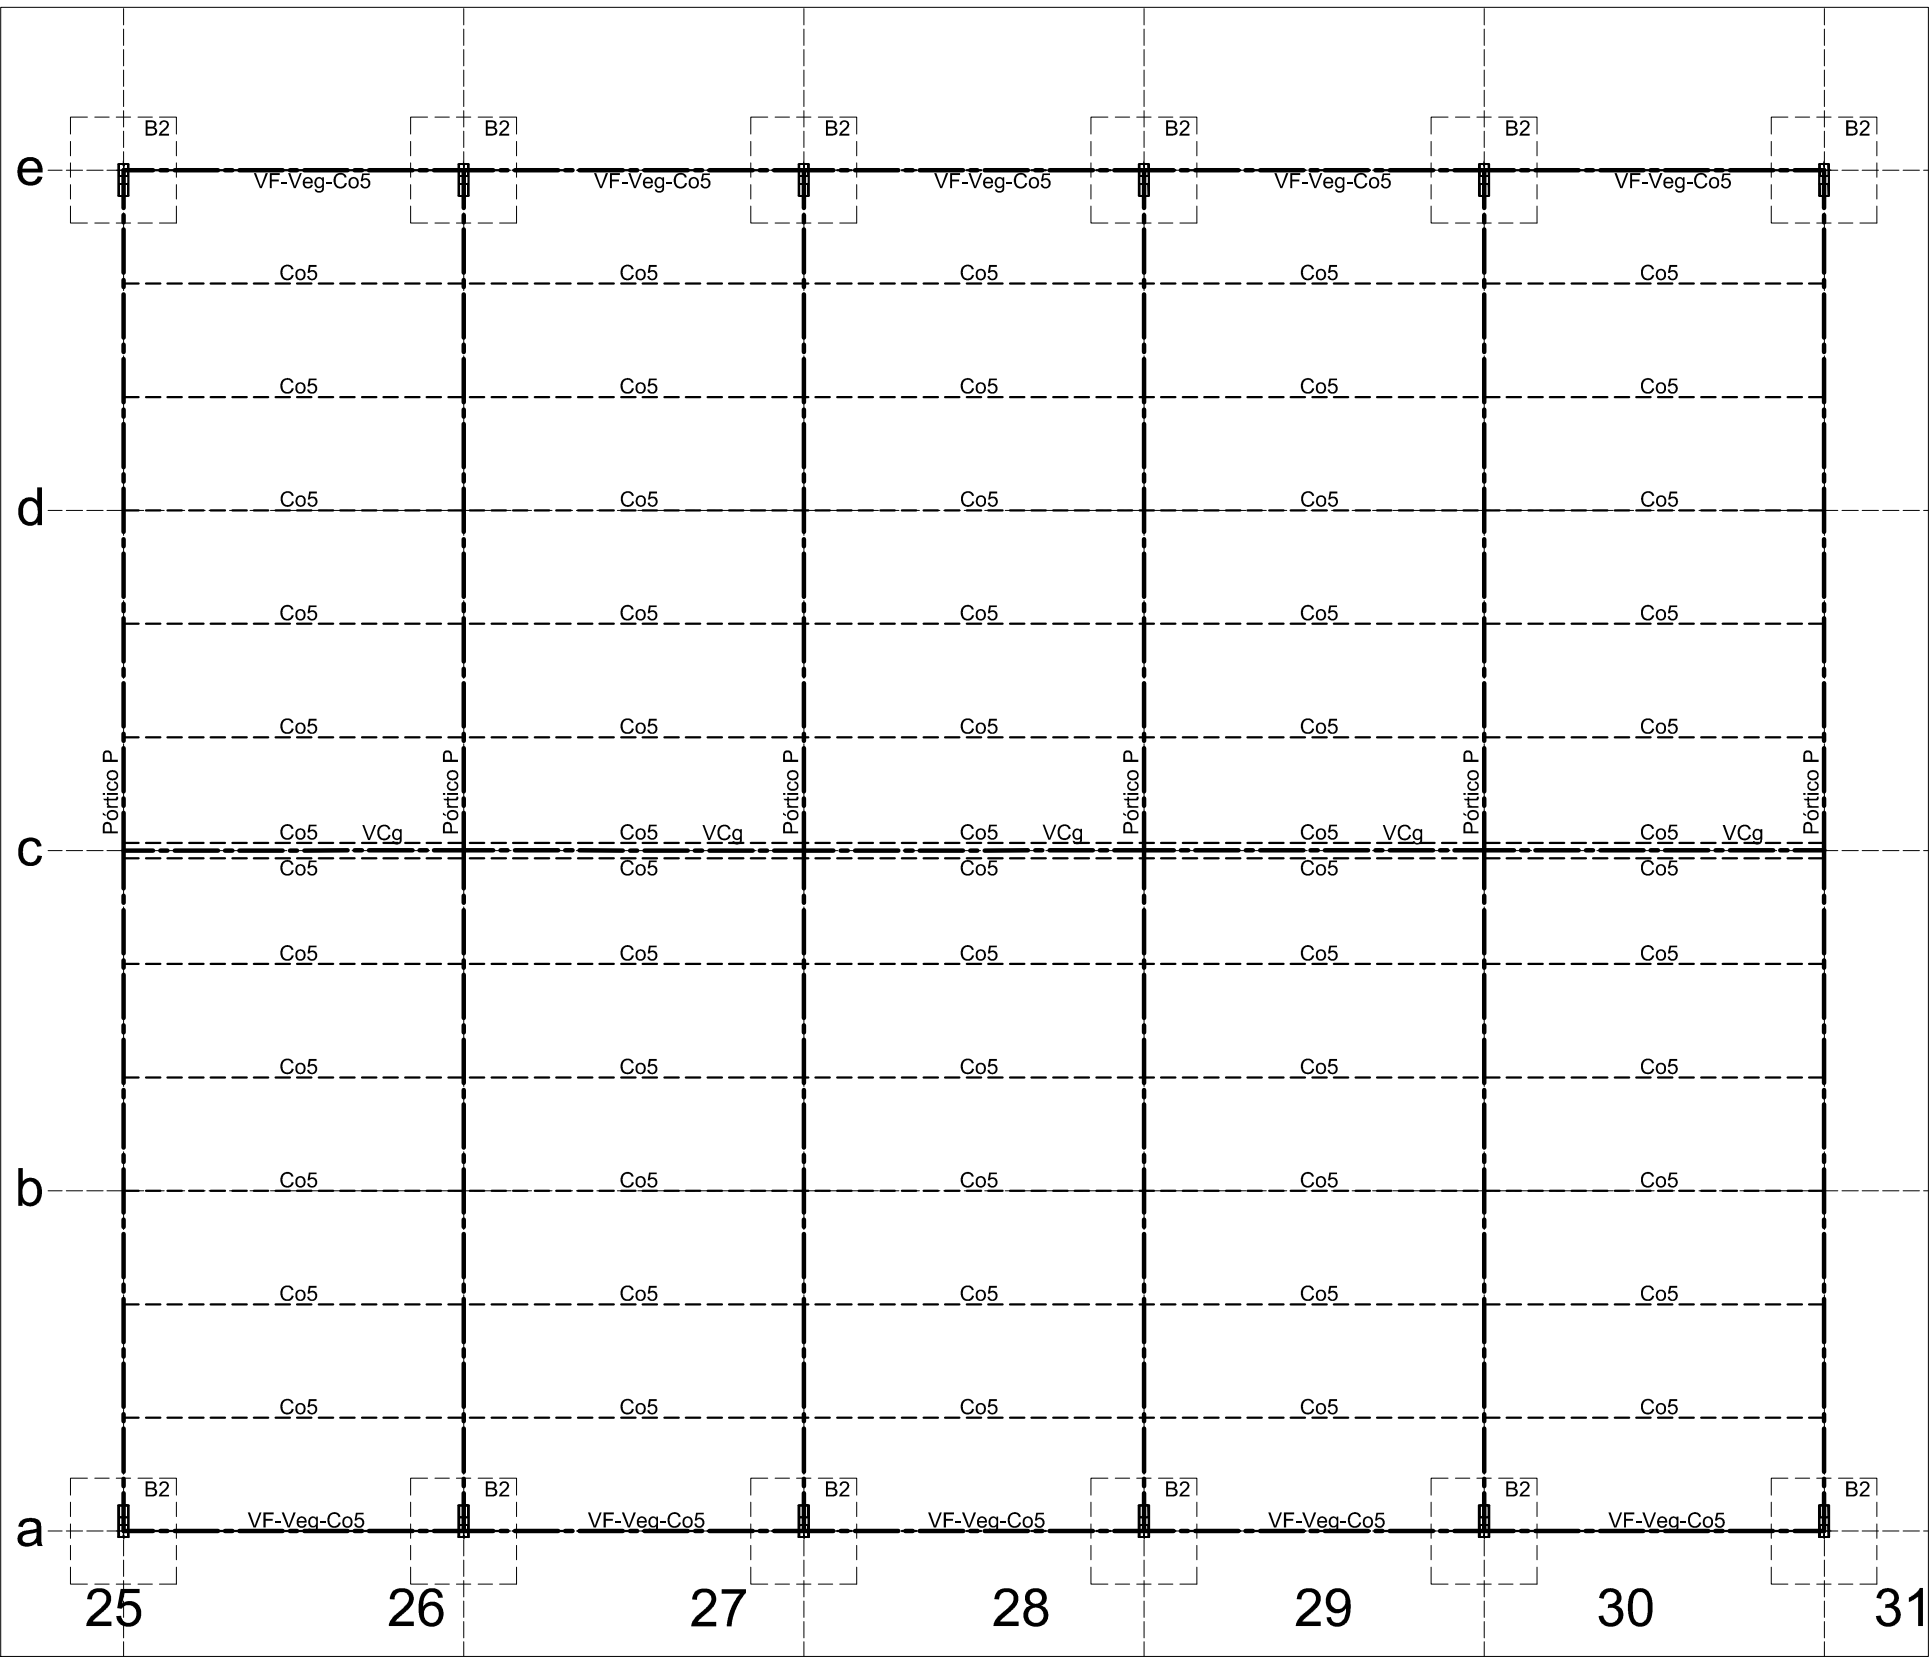


ESTRUCTURA SECTOR ESTACIONAMIENTO

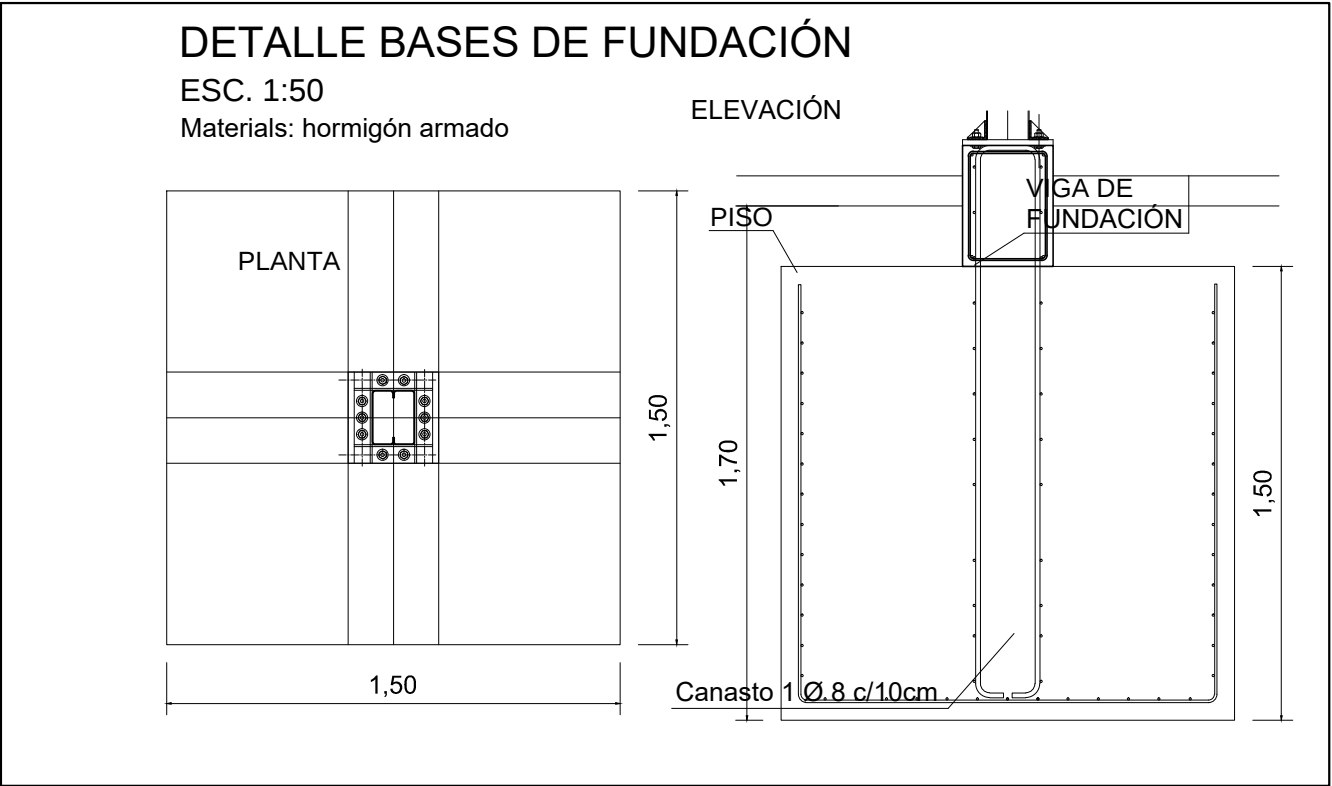


OBRAS EDILICIAS V I A L I D A D Mendoza - Argentina	PROYECTO: PROYECTO EJECUTIVO Y CONSTRUCCION EDIFICIO ZONA SUR Y 8VA SECCIONAL		CONTENIDO: ESTRUCTURA		ÍNDICE DE PLANOS: FASE PROYECTO - DETALLES						NOTAS/ MODIFICACIONES:	Nº PAG 5.6	
	UBICACION:	SAN RAFAEL LOS FILTROS	FECHA:	JULIO 2018		A-0-1 PLANIMETRIA GENERAL	☒	E-5-4 ESTRUCTURAS		I-E-10-4 INSTALACION ELECTRICA			
	CLIENTE:	DIRECCION PROVINCIAL DE VIALIDAD	ESCALA:	1:100		A-1-1 PLANIMETRIA		D-6-3 CARPINTERIAS		I-N-11-2 INSTALACION SANITARIA			
						A-2-3 PLANTAS		D-7-1 CIELORRASOS ILUMINACION AIRES Y REDES		C-12-1 CURVAS DE NIVEL			
						A-3-2 CORTES		D-8-1 TABIQUES.					
						A-4-2 VISTAS		I-9-2 SERVICIO CONTRA INCENDIO					

DETALLE PÓRTICOS PRONCIPALES ESC. 1:35

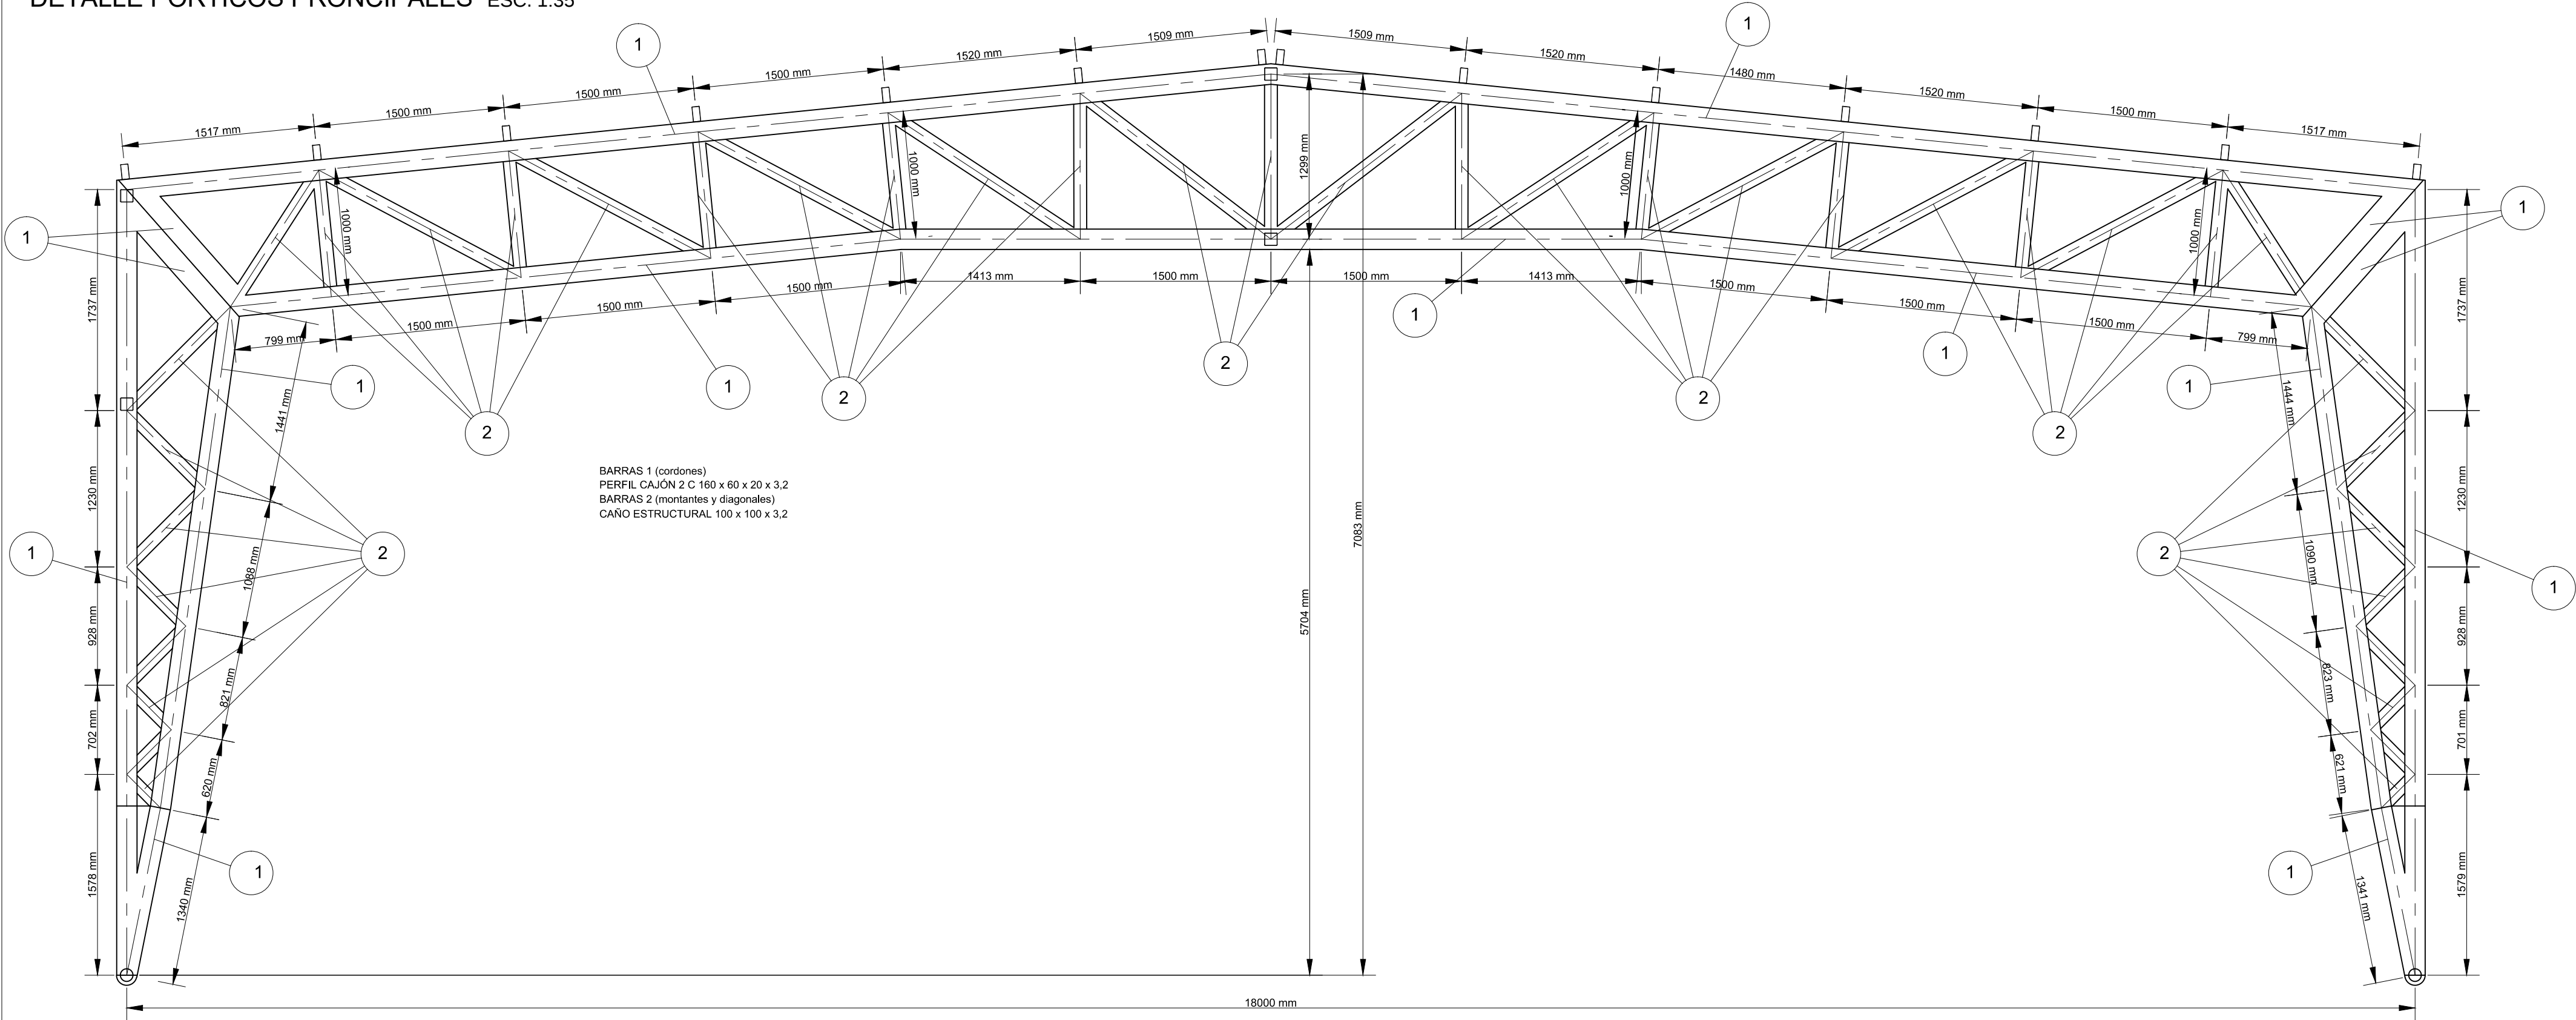


DETALLE VIGAS Veg ESC. 1:25

Todos los elementos sección: CAÑO ESTRUCTURAL 100 x 100 x 3,2


















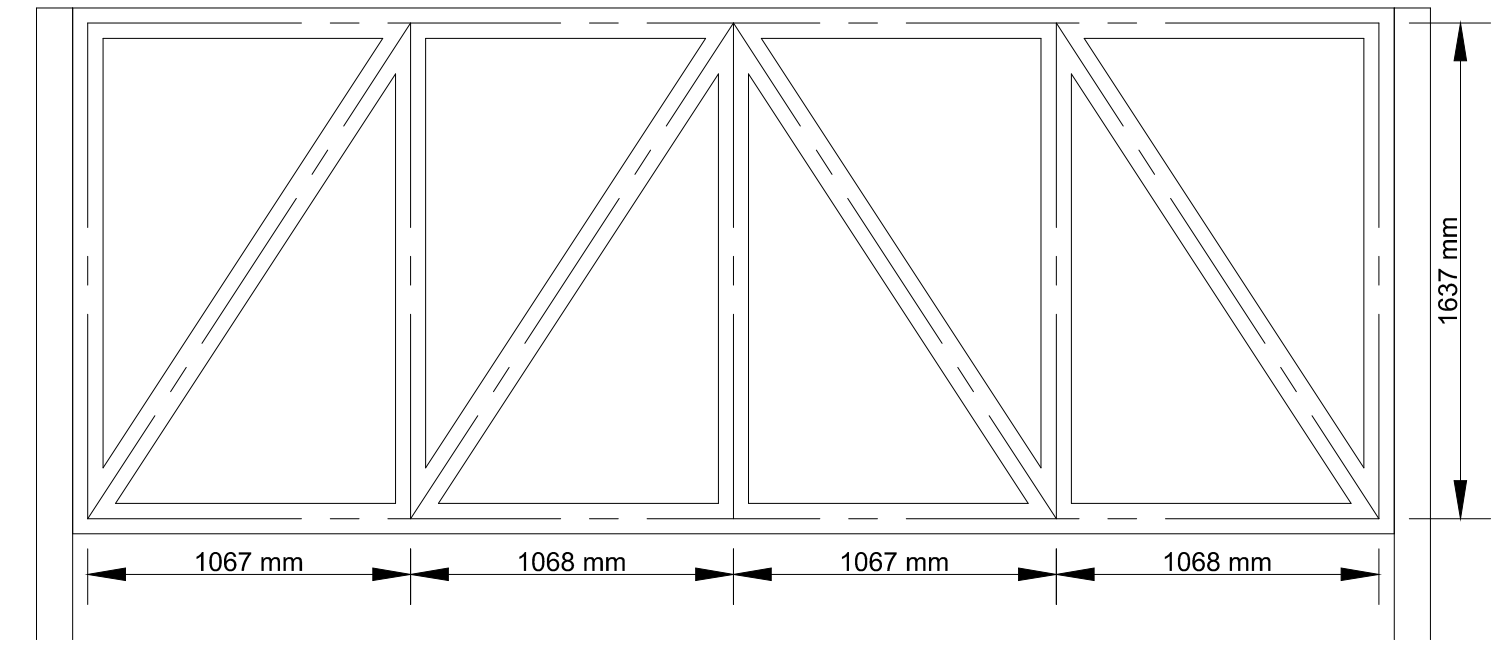




DETALLE VIGAS Vcg ESC. 1:25

Todos los elementos sección: CAÑO ESTRUCTURAL 100 x 100 x 3,2


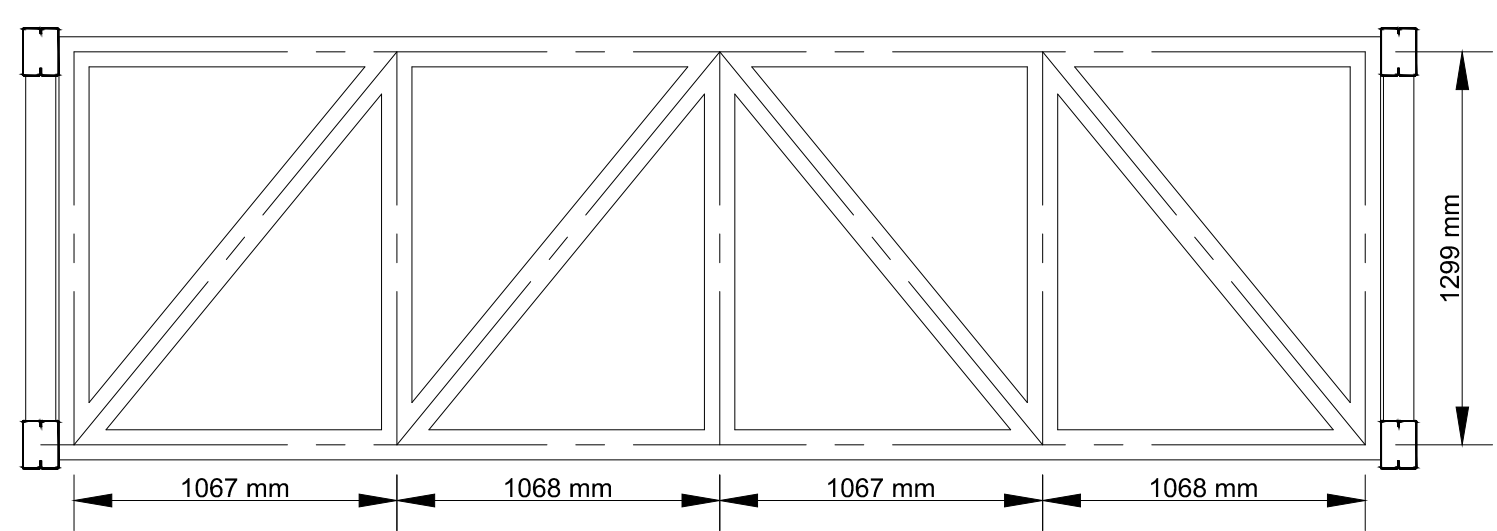


OBRAS EDILICIAS V I A L I D A D Mendoza - Argentina	PROYECTO:		CONTENIDO:		ÍNDICE DE PLANOS: FASE PROYECTO - DETALLES								NOTAS/ MODIFICACIONES:	Nº PAG 5.7
	PROYECTO EJECUTIVO Y CONSTRUCCION EDIFICIO ZONA SUR Y 8VA SECCIONAL		ESTRUCTURA											
	UBICACION:	SAN RAFAEL LOS FILTROS	FECHA:	JULIO 2018										
	CLIENTE:	DIRECCIÓN PROVINCIAL DE VIALIDAD	ESCALA:	1:100										
</														

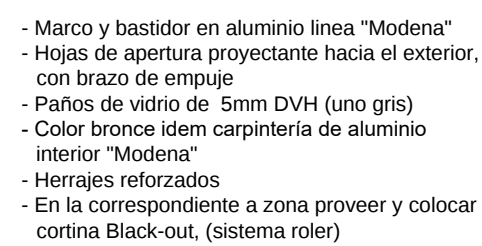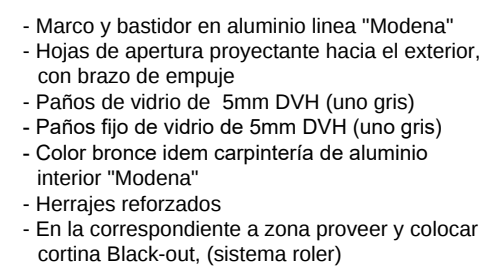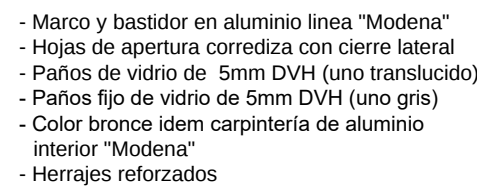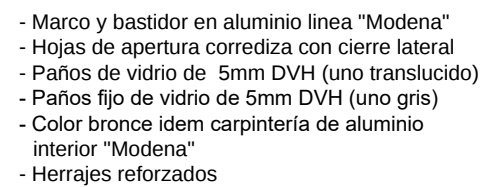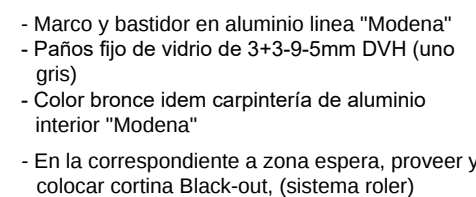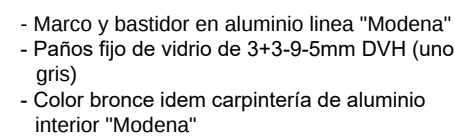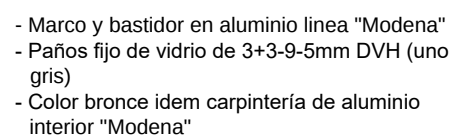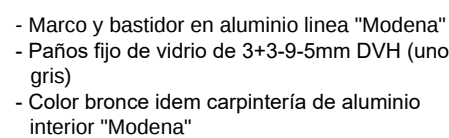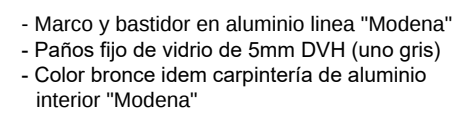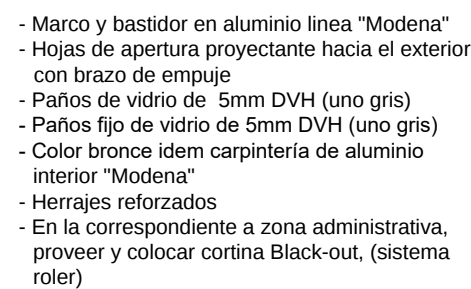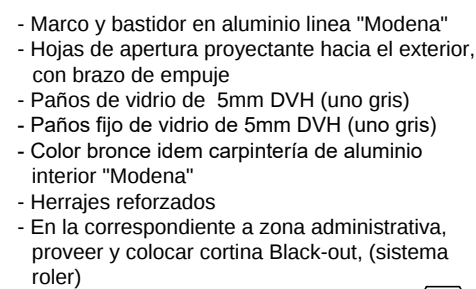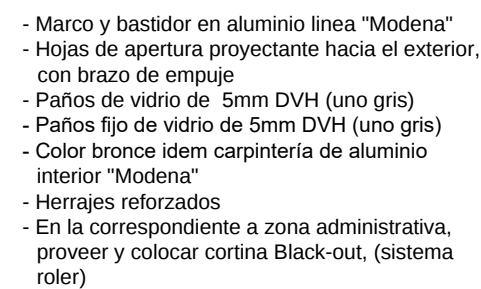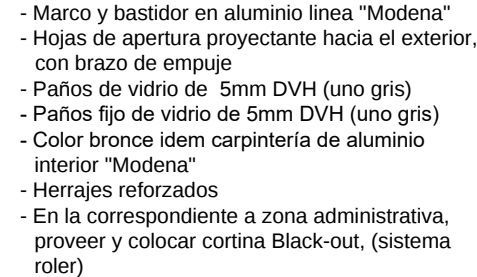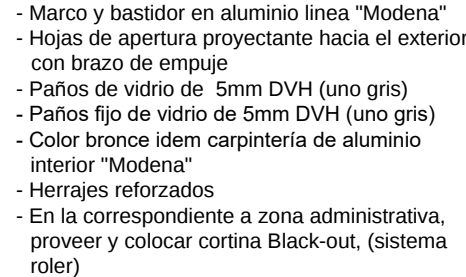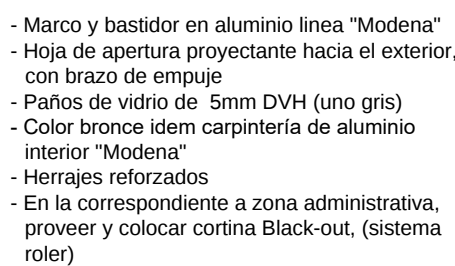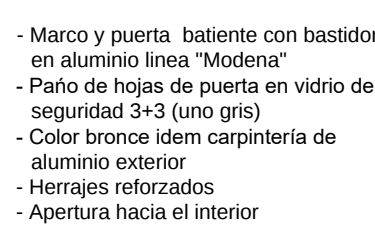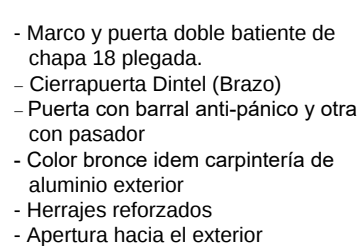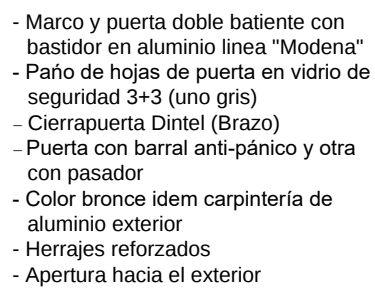

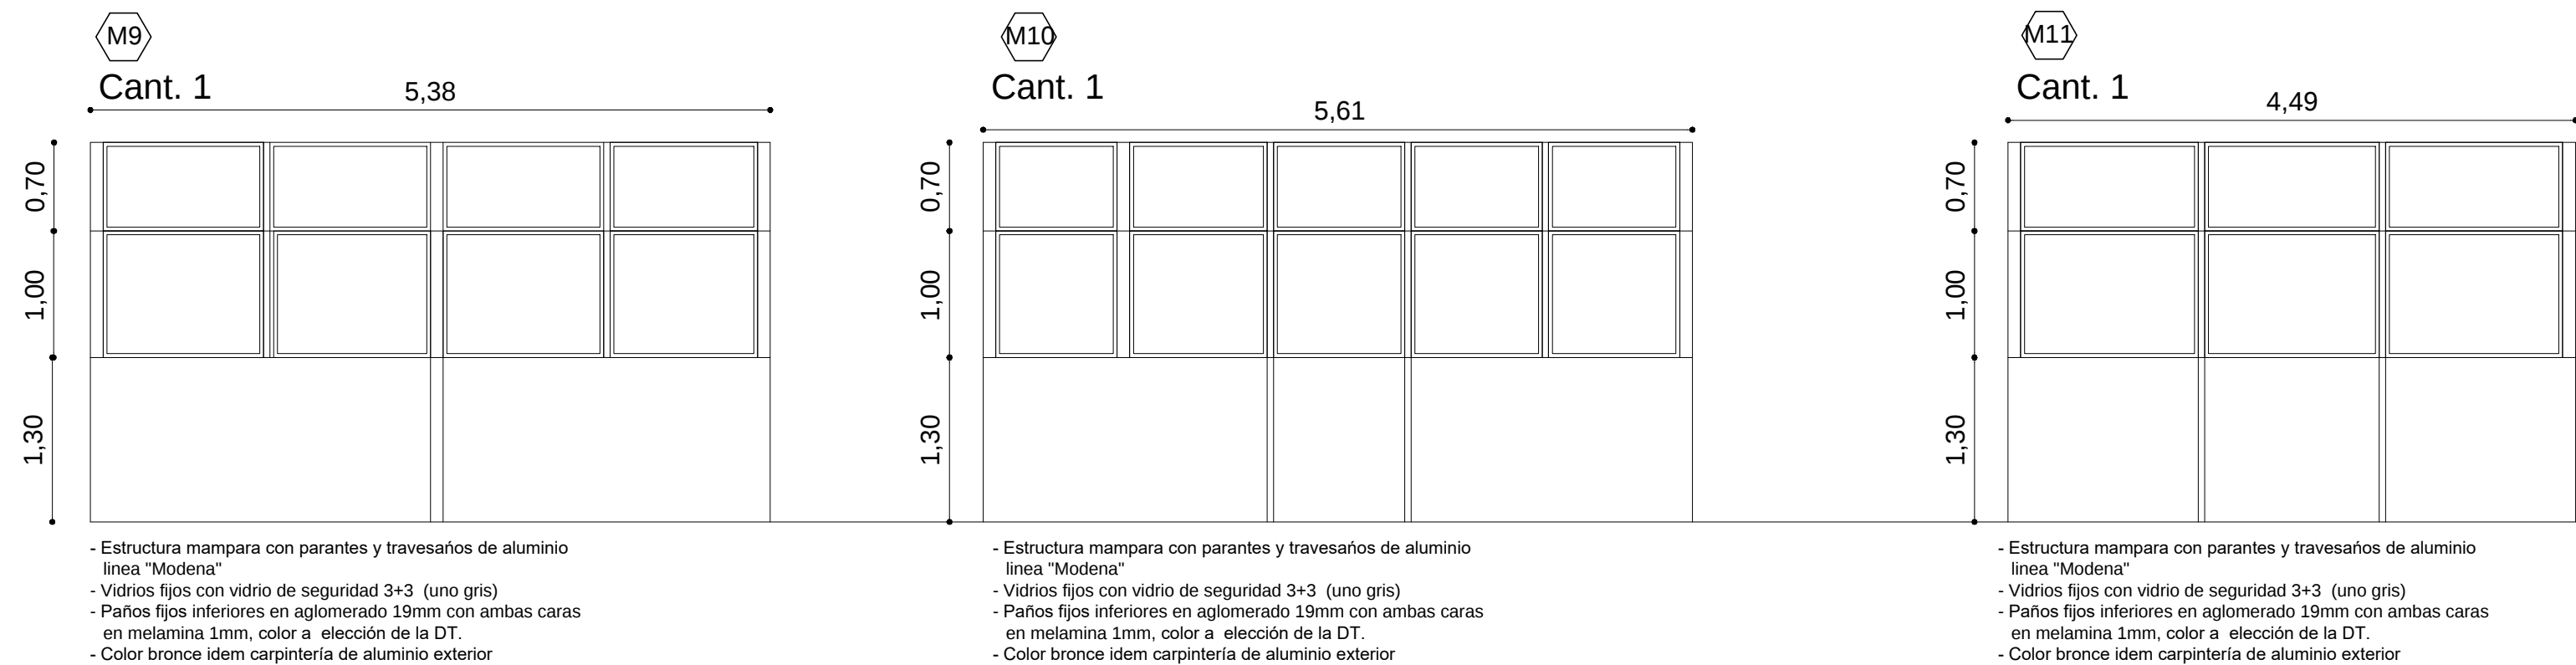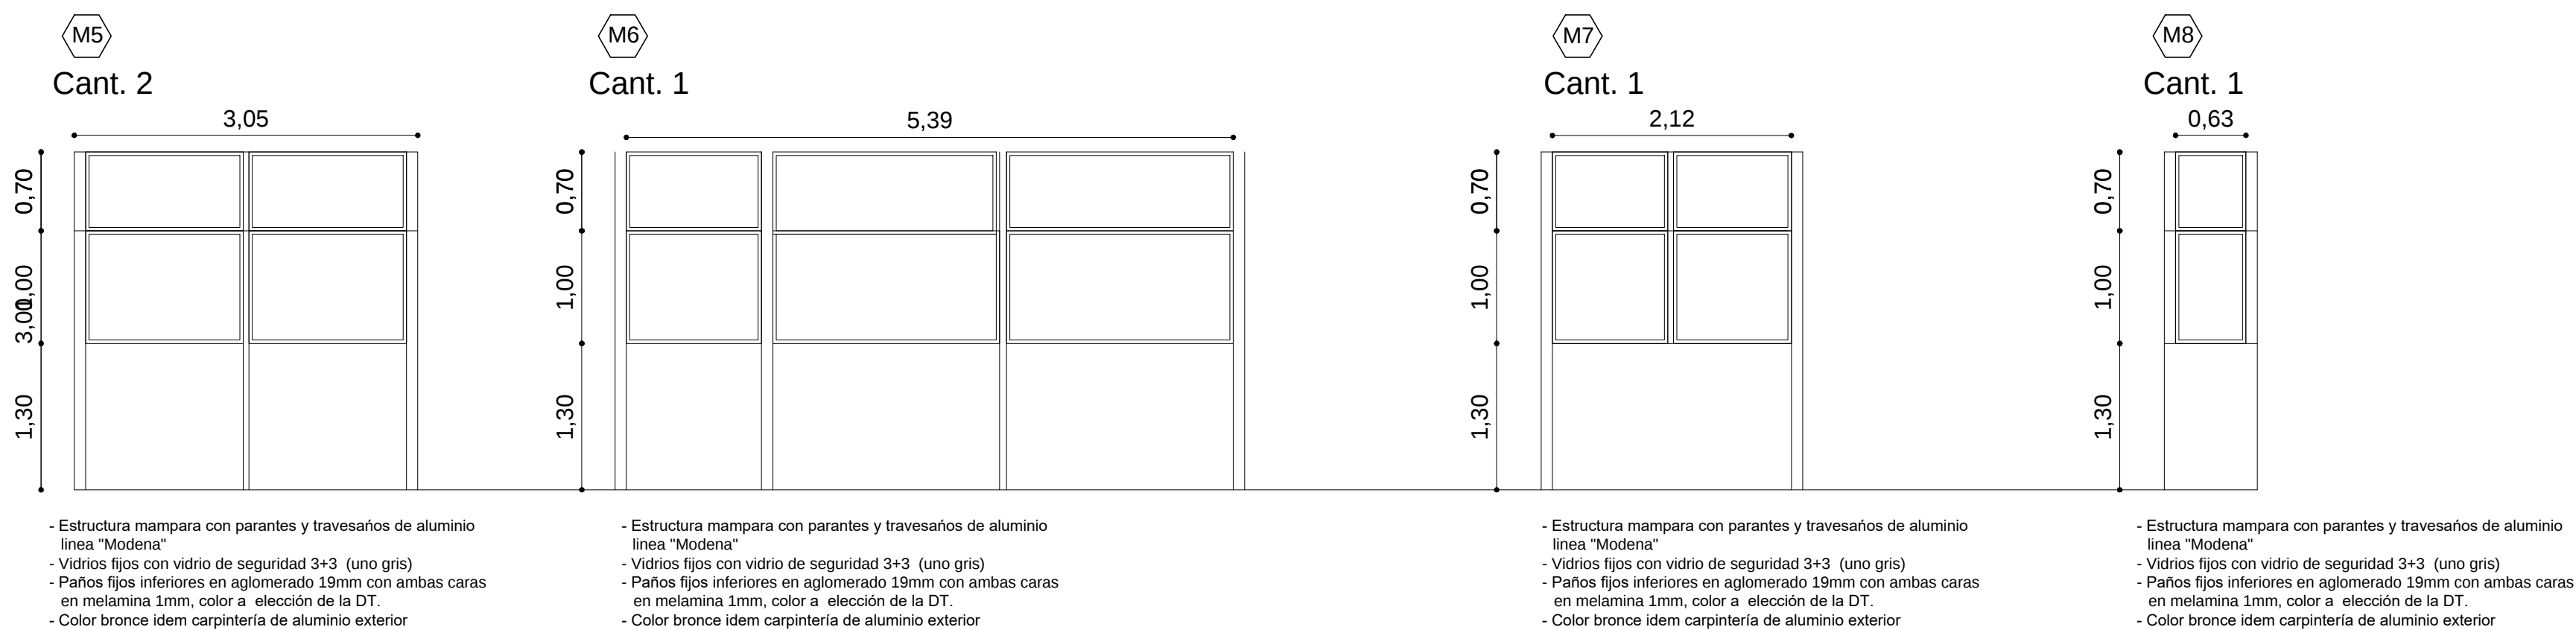

OBRAS EDILICIAS V I A L I D A D Mendoza - Argentina	PROYECTO:		CONTENIDO:		ÍNDICE DE PLANOS: FASE PROYECTO - DETALLES						NOTAS/ MODIFICACIONES:	Nº PAG 6.2	
	PROYECTO EJECUTIVO Y CONSTRUCCION EDIFICIO ZONA SUR Y 8VA SECCIONAL		CARPINTERIA			A-0-1 PLANIMETRIA GENERAL		E-5-4 ESTRUCTURAS		I-E-10-4 INSTALACIÓN ELECTRICA			
						A-1-1 PLANIMETRIA	X	D-6-3 CARPINTERIAS		I-N-11-2 INSTALACIÓN SANITARIA			
						A-2-3 PLANTAS		D-7-1 CIELORRASOS ILUMINACIÓN AIRES y REDES		C-12-1 CURVAS DE NIVEL			
						A-3-2 CORTES		D-8-1 TABIQUES.					
						A-4-2 VISTAS		I-9-2 SERVICIO CONTRA INCENDIO					
UBICACION:		SAN RAFAEL LOS FILTROS		FECHA:	JULIO 2018								
CLIENTE:		DIRECCIÓN PROVINCIAL DE VIALIDAD		ESCALA:	1:50								

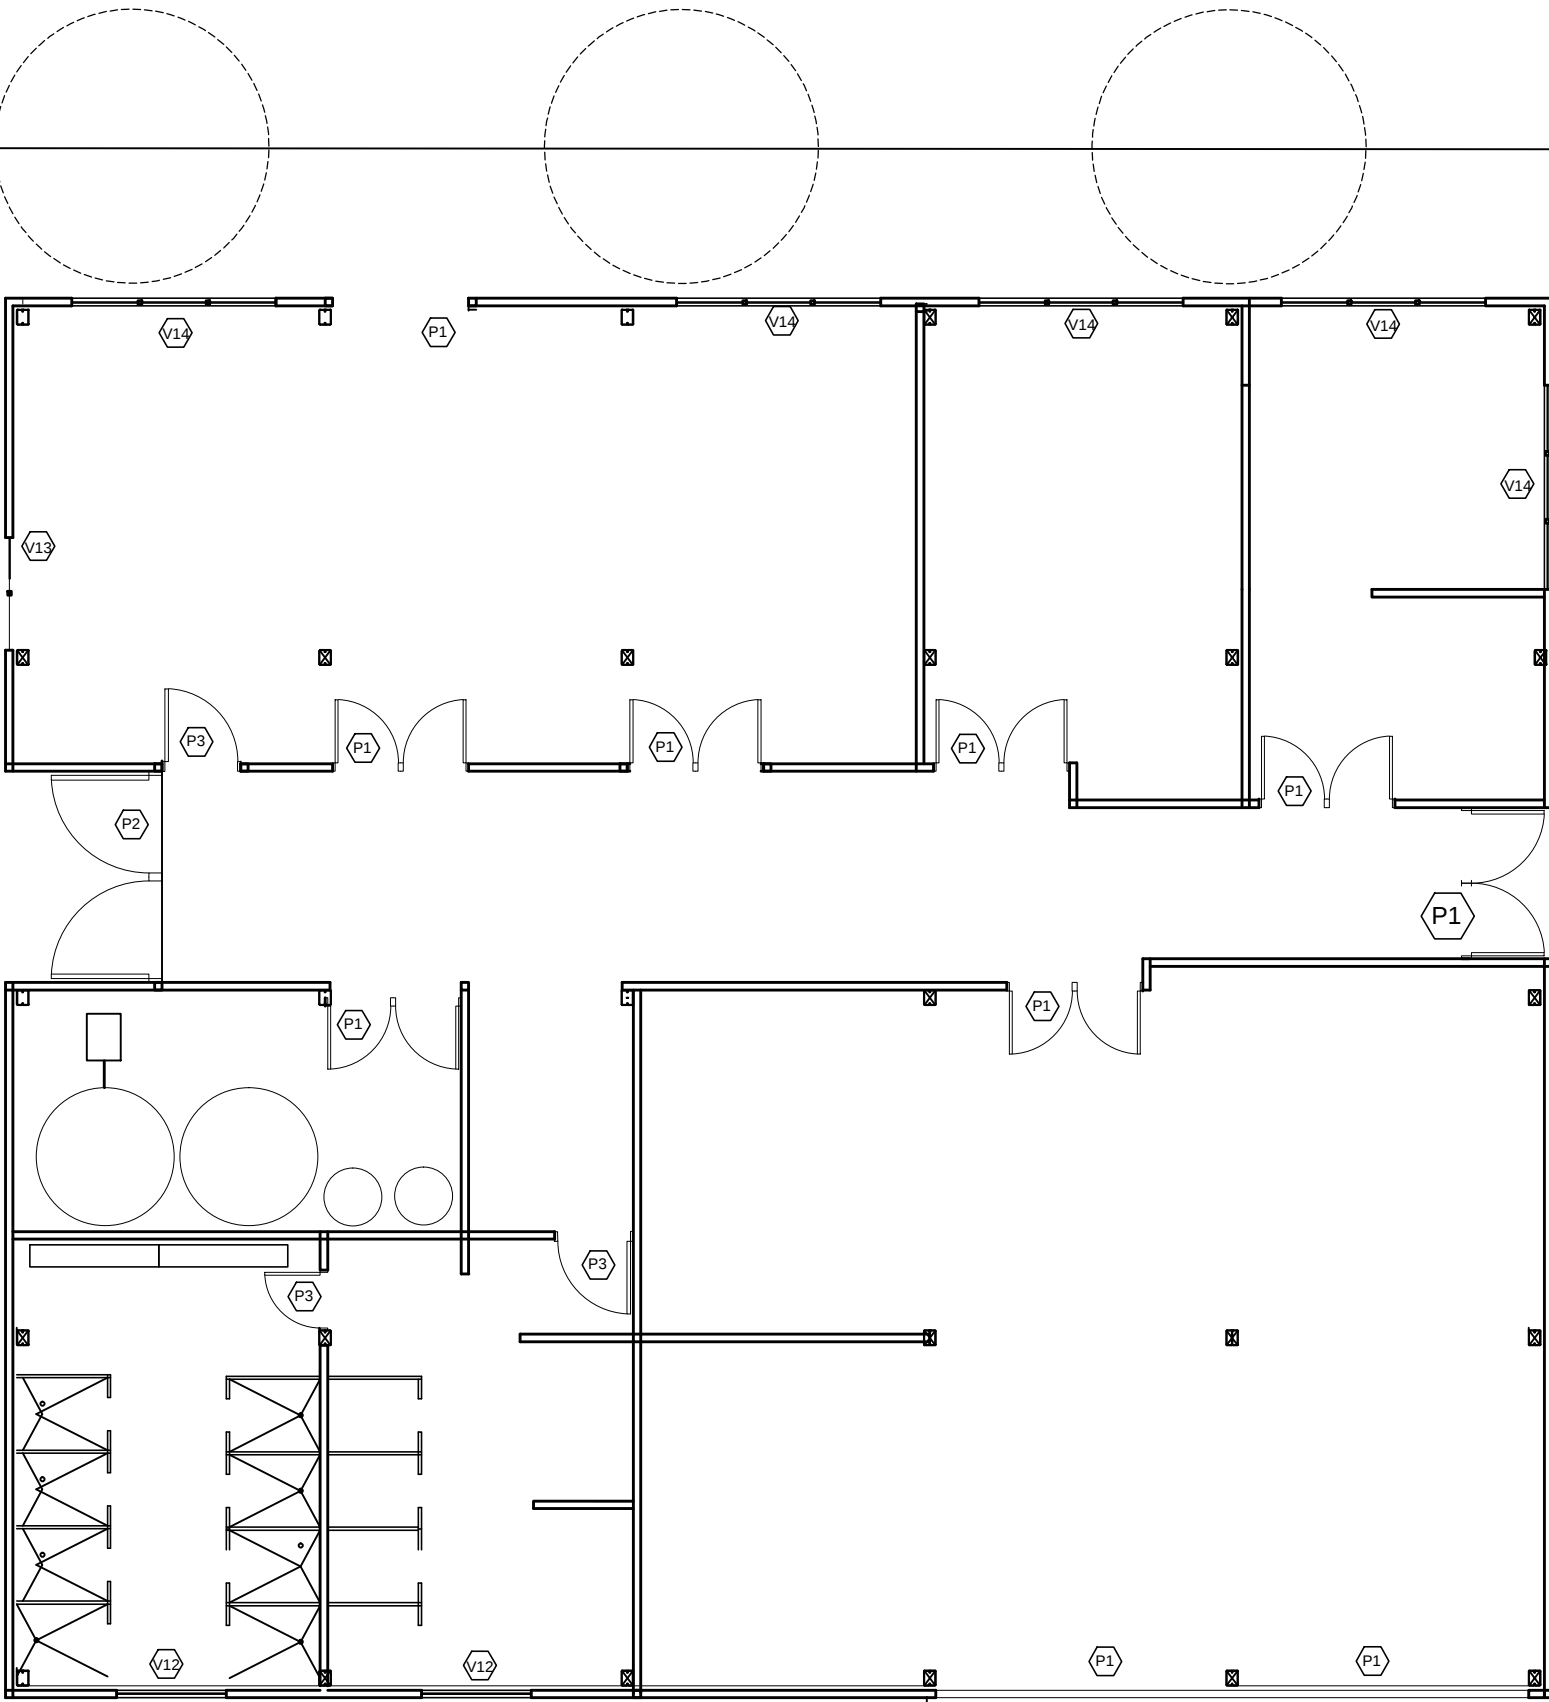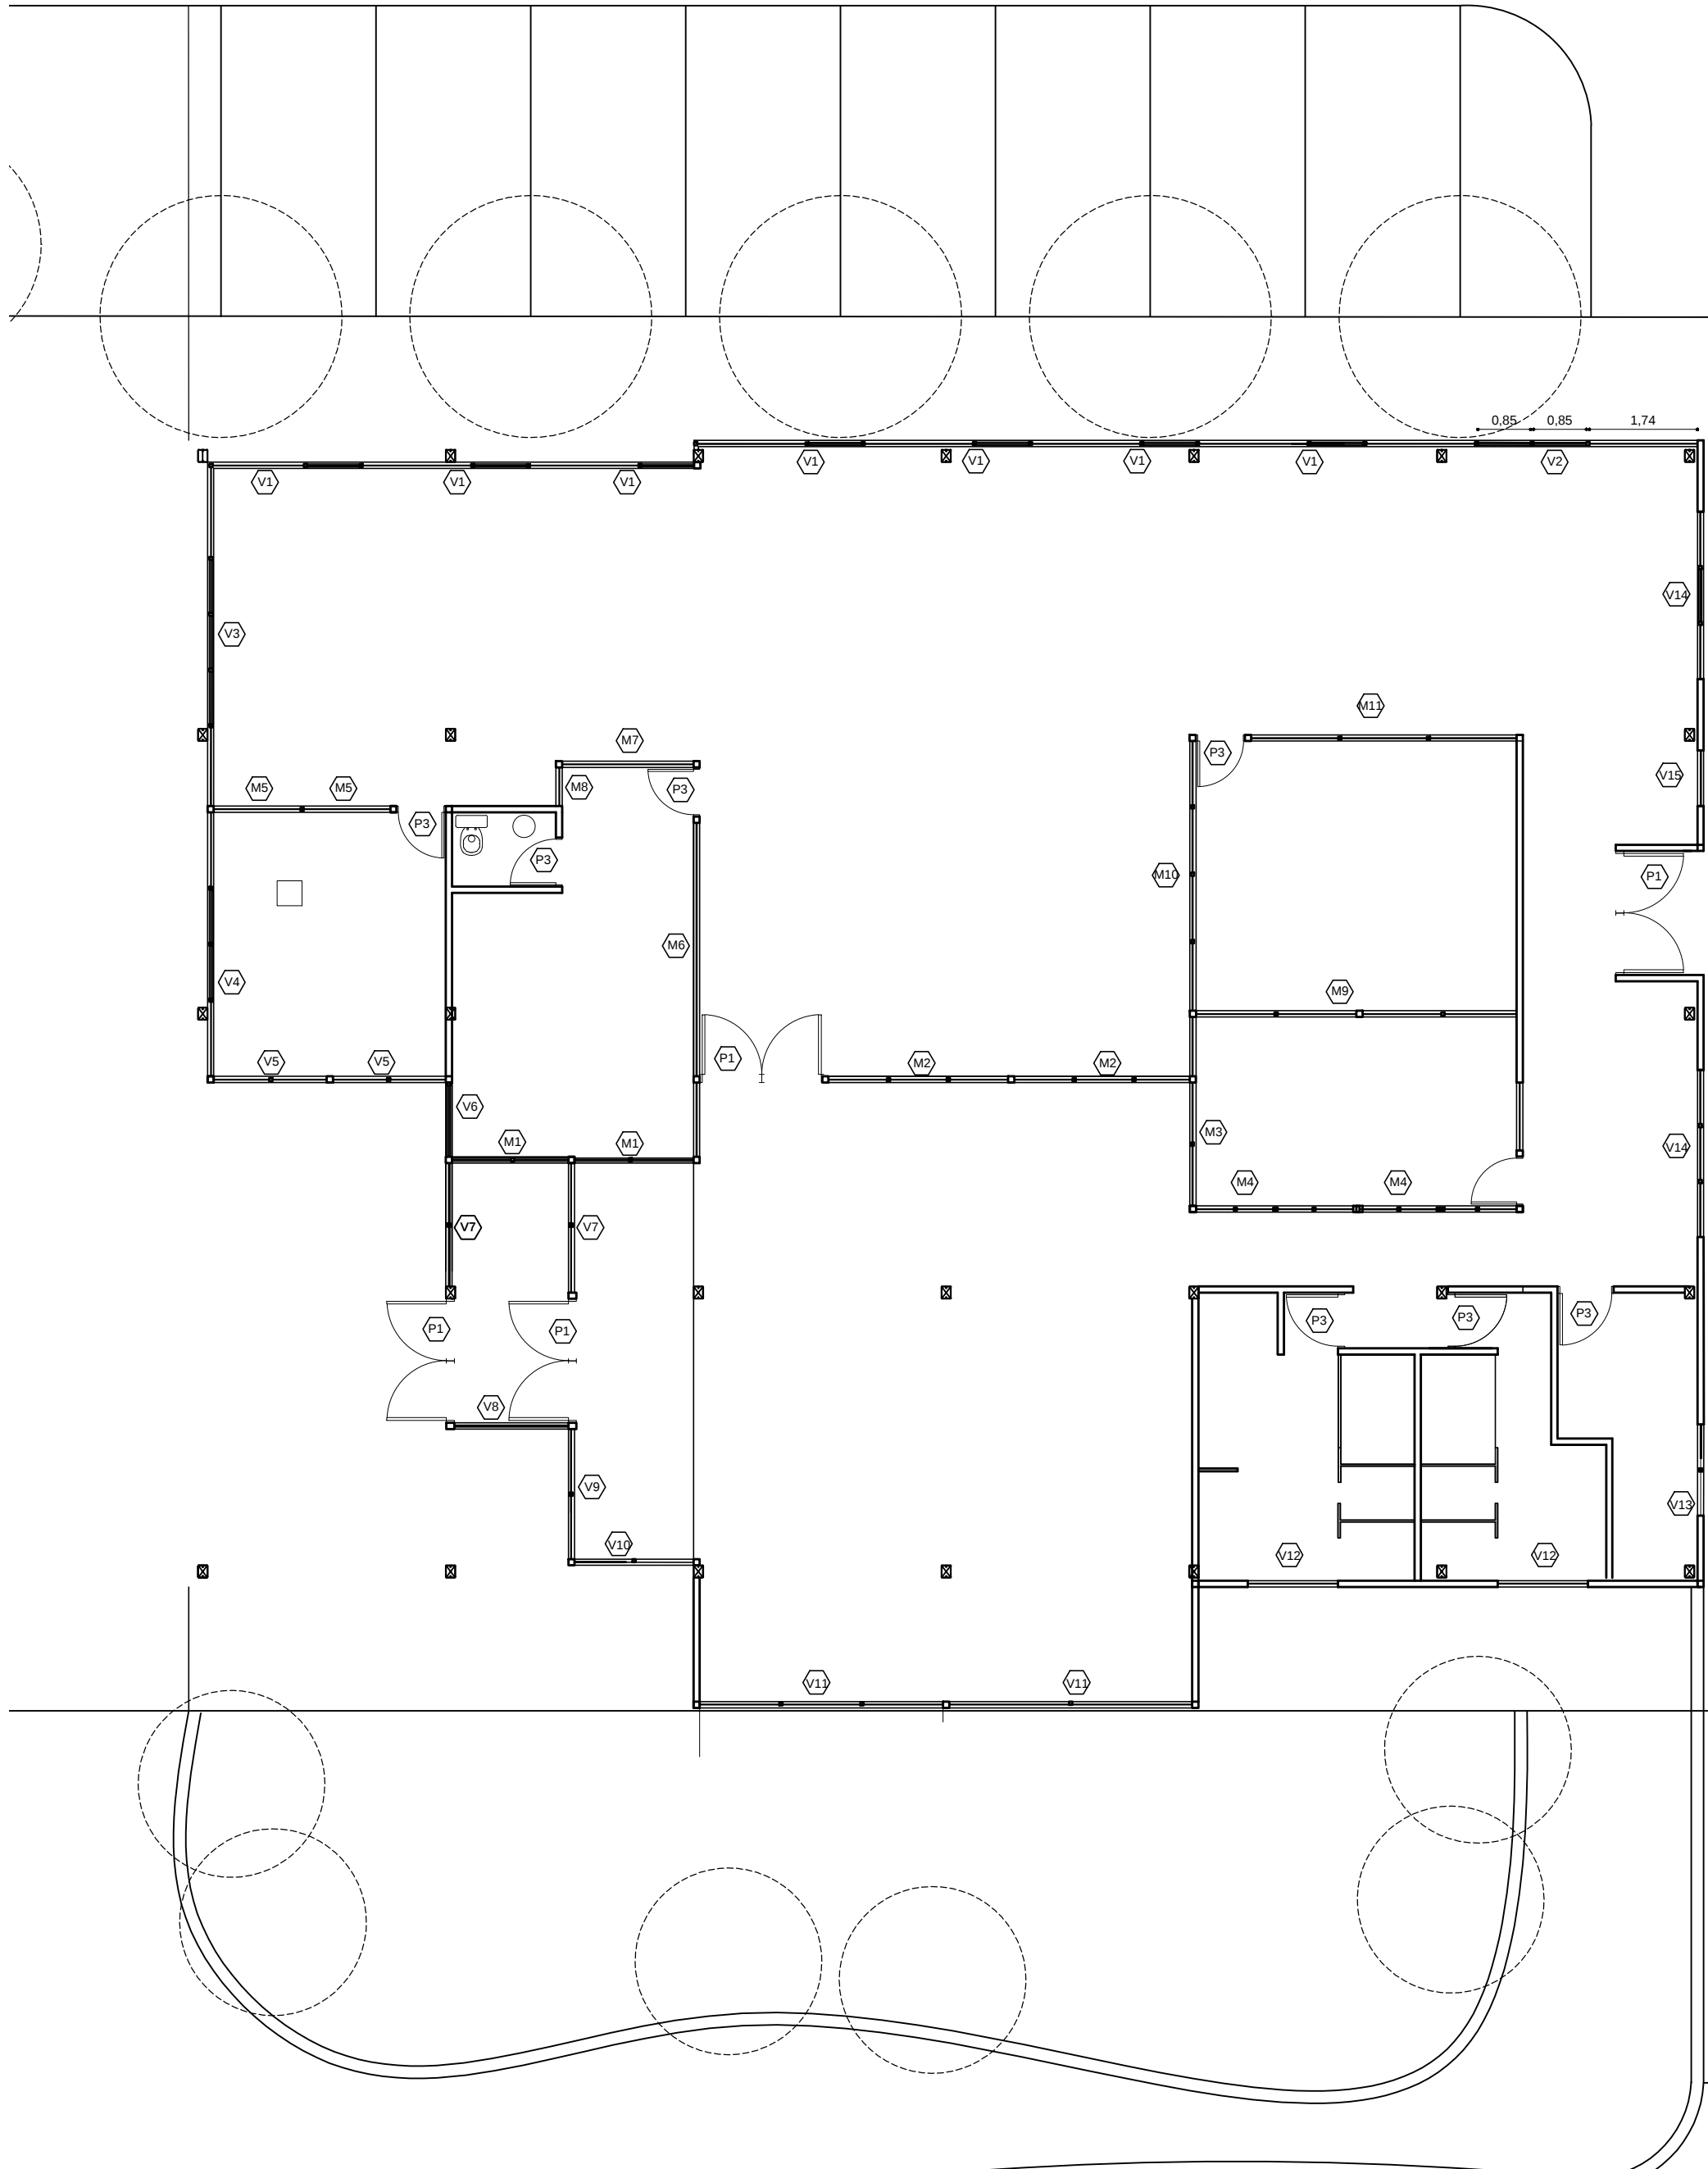

OBRAS EDILICIAS V I A L I D A D Mendoza - Argentina	PROYECTO:		CONTENIDO:		ÍNDICE DE PLANOS: FASE PROYECTO - DETALLES								NOTAS/ MODIFICACIONES:	Nº PAG 6.3	
	PROYECTO EJECUTIVO Y CONSTRUCCION EDIFICIO ZONA SUR Y 8VA SECCIONAL		CARPINTERIA			A-0-1 PLANIMETRIA GENERAL		E-5-4 ESTRUCTURAS		I-E-10-4 INSTALACIÓN ELECTRICA					
						A-1-1 PLANIMETRIA		D-6-3 CARPINTERIAS		I-N-11-2 INSTALACIÓN SANITARIA					
						A-2-3 PLANTAS		D-7-1 CIELORRASOS ILUMINACIÓN AIRES y REDES		C-12-1 CURVAS DE NIVEL					
						A-3-2 CORTES		D-8-1 TABIQUES.							
						A-4-2 VISTAS		I-9-2 SERVICIO CONTRA INCENDIO							
UBICACION:		SAN RAFAEL LOS FILTROS		FECHA:		JULIO 2018									
CLIENTE:		DIRECCIÓN PROVINCIAL DE VIALIDAD		ESCALA:		1:100									

REFERENCIAS

- 

Artefacto de iluminacion marca tipo Lumenac modelo "Panel LED 45/830, blanco neutro, según elección de la DT.
- 


Artefacto de iluminacion marca tipo Lumenac modelo Trend 6/830 panel LED, blanco neutro.
- 

Artefacto de iluminacion marca tipo Lumenac modelo Saturno 165 LED.
- 

Artefacto de iluminacion proyector marca tipo Lumenac modelo Clever 50 LED.
- 



Difusores de 4 vías / unidad interior ITM (VRV).
- 

H = 3.00
H = 3.00 sanitarios
Cielorraso desmontable tipo "Armstrong" (61 x 61 cm) modelo Cortega tegular (perfilería incrustada). Colocado con perfilera tipo "Cayter" línea pesada
- 




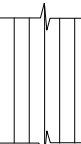
H = 2.70
Cajón corrector (desarrollo en ajuste al cielorraso desmontable y parantes mamparas de aluminio) placa de roca de yeso de 12 mm tipo "Durlack". Todo s/ pliegos / Efectuar un total de 10 (diez) bocas técnicas de 30 x 15 cm c/u, con cantoneras, en sitios a determinar por la Dirección Técnica
- 

Cielorraso PVC alveolar, tabillas encastrables de 20 cm de ancho, todo s/ pliegos

NOTA:
PARA UNA INTERPRETACIÓN COMPLETA DE LOS DISTINTOS TIPOS DE CIELORRASOS DESTACADOS EN LAS REFERENCIAS. LOS "OFERENTES" NECESARIAMENTE DEBERÁN CONSULTAR EL RESTO DE LA DOCUMENTACIÓN LICITATORIA Y MUY ESPECIALMENTE LOS CORTES ESCALA 1:100 Y LOS PLIEGOS.

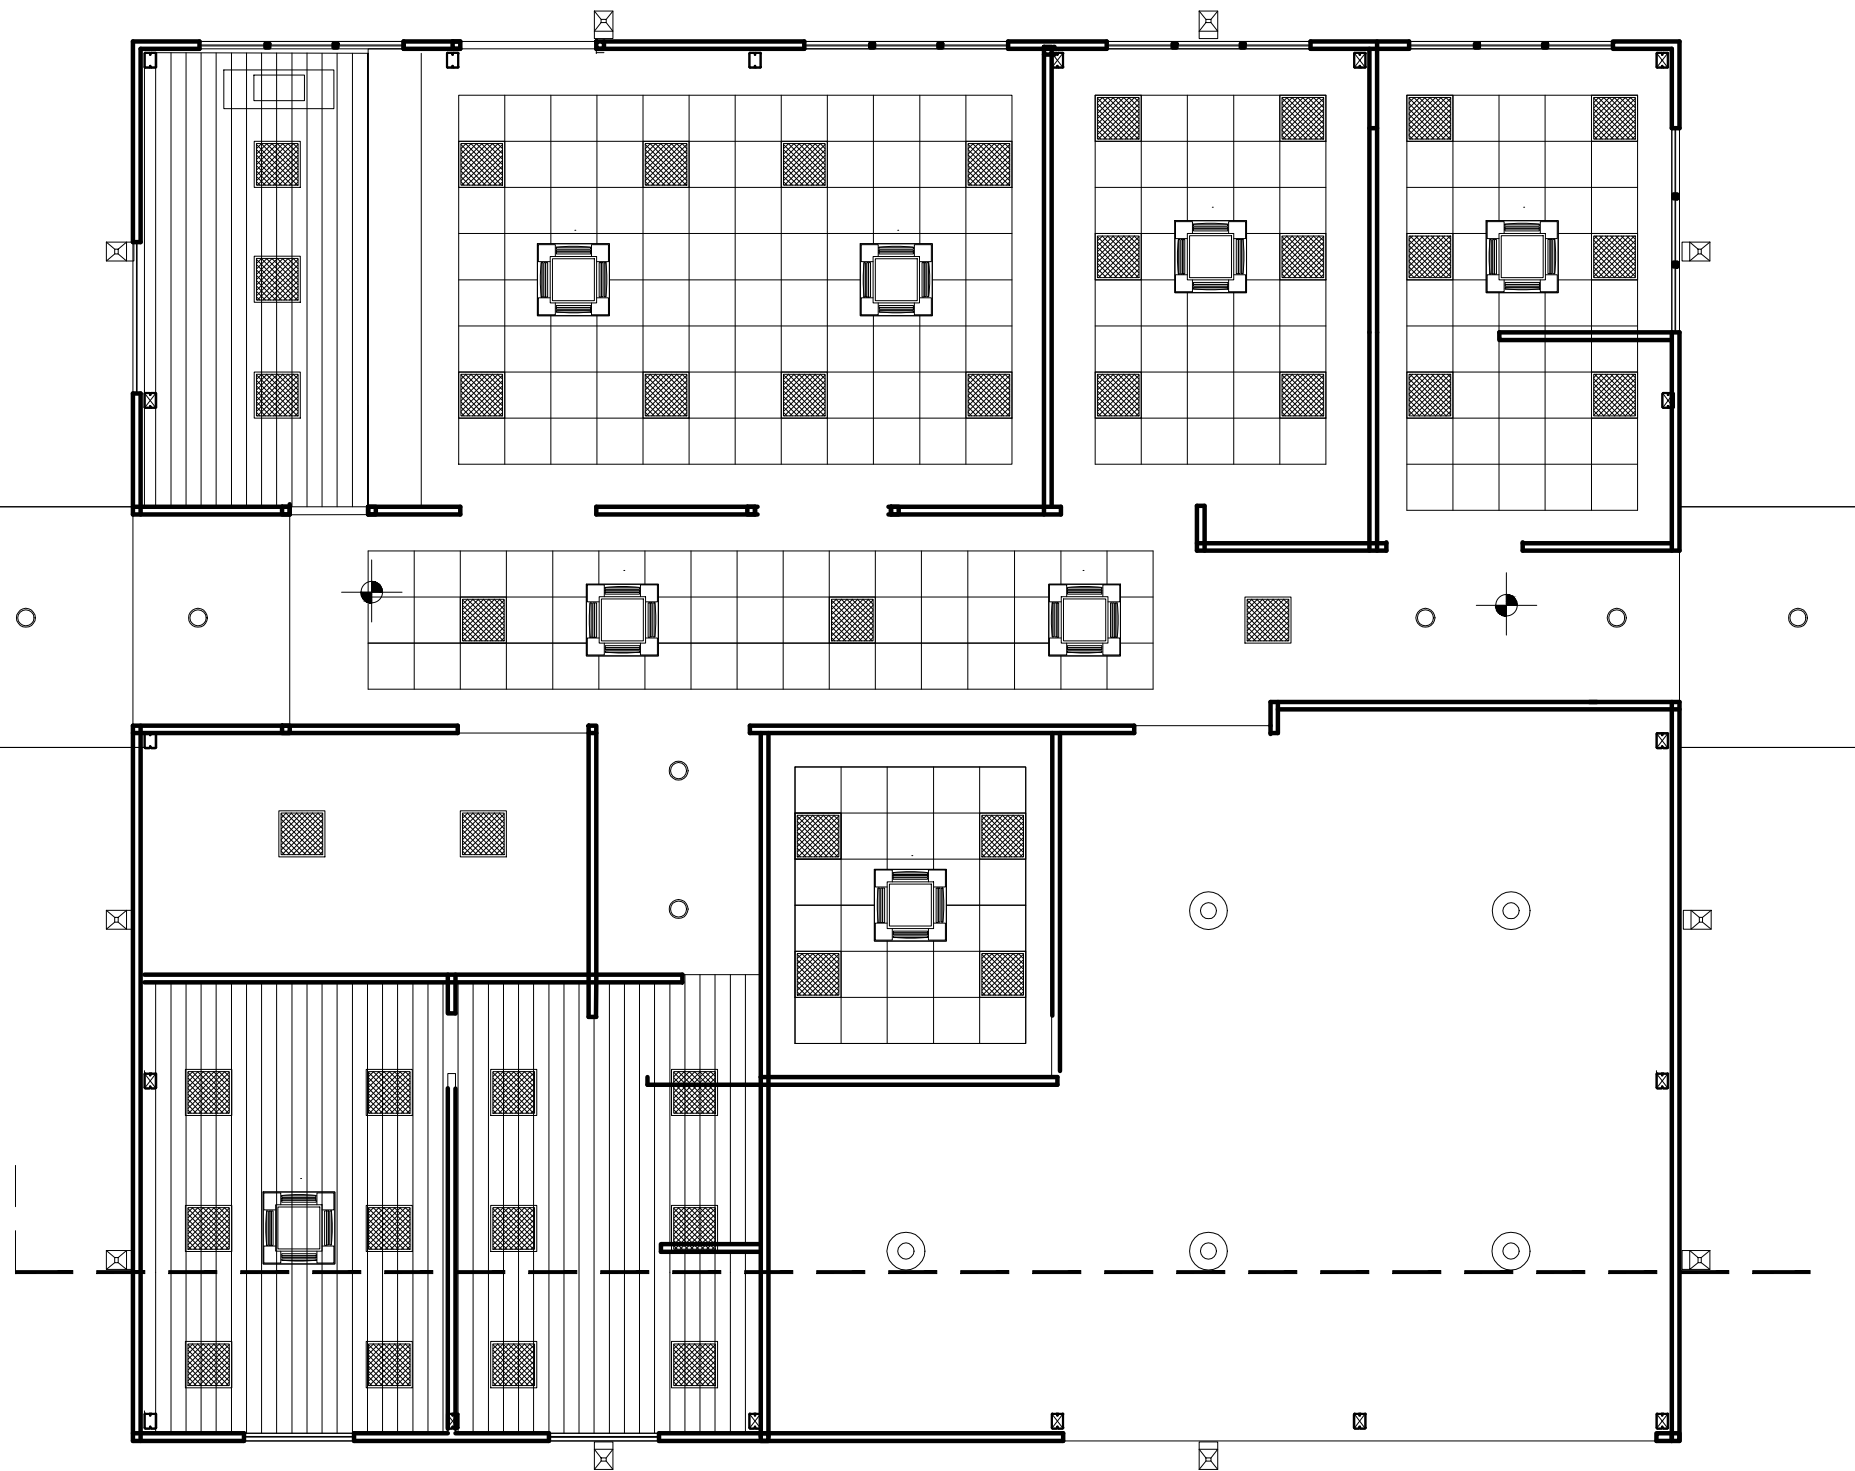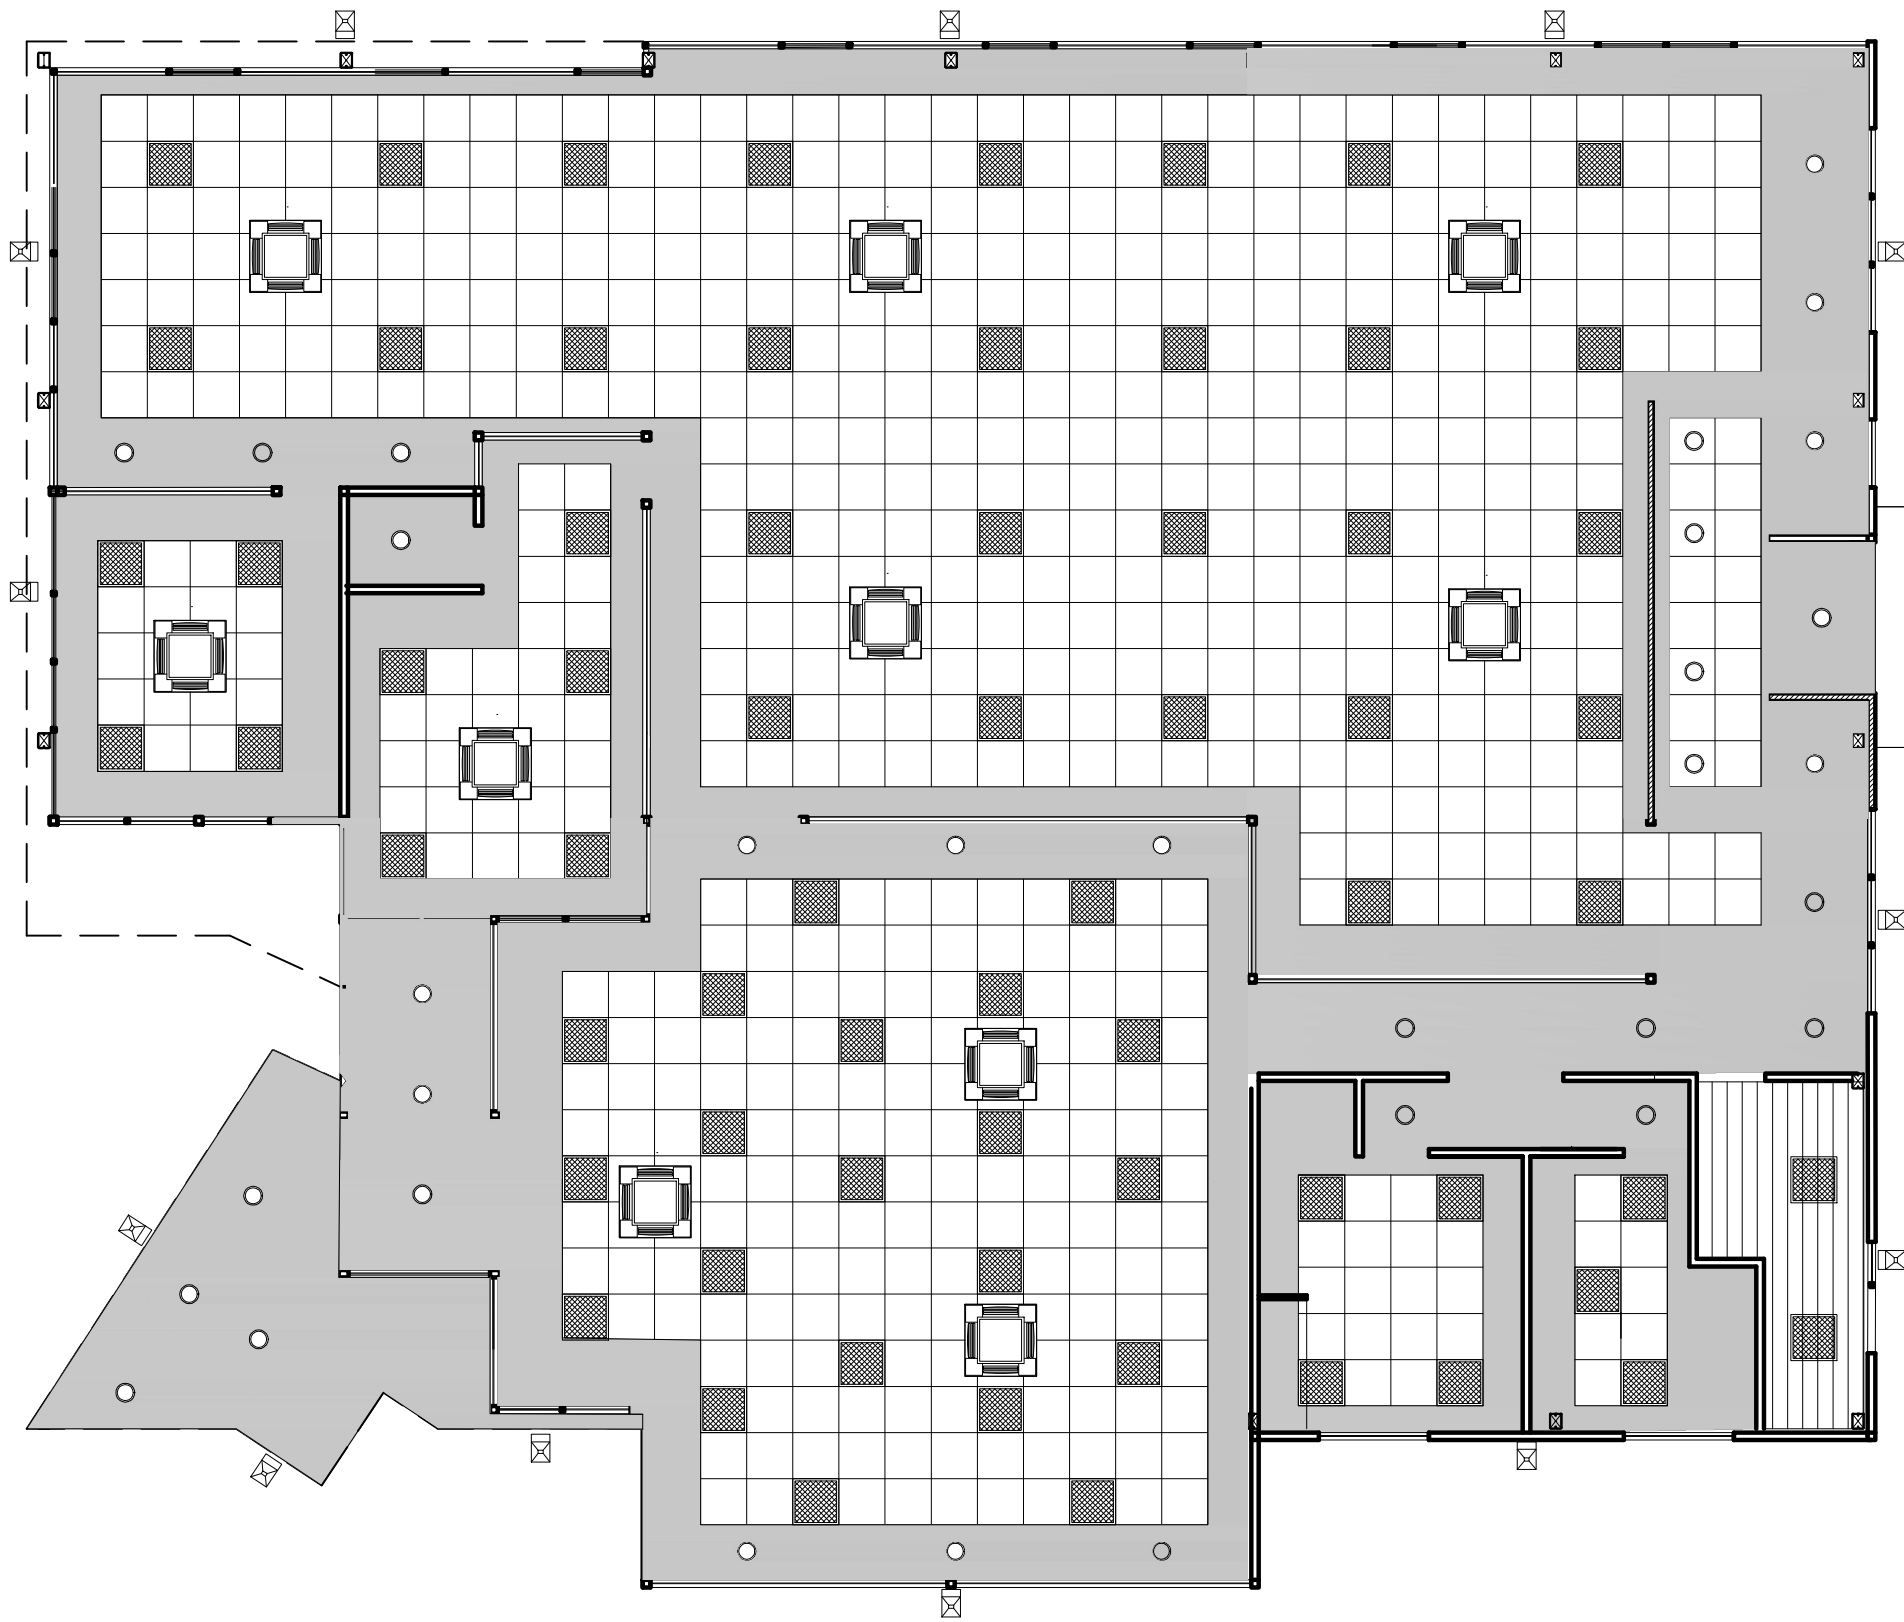


OBRAS EDILICIAS V I A L I D A D Mendoza - Argentina		PROYECTO:		CONTENIDO:		ÍNDICE DE PLANOS: FASE PROYECTO - DETALLES						NOTAS/ MODIFICACIONES:	Nº PAG 7.1																																			
		PROYECTO EJECUTIVO Y CONSTRUCCION EDIFICIO ZONA SUR Y 8VA SECCIONAL		CIELORRASOS		<table><tr><td></td><td>A-0-1 PLANIMETRIA GENERAL</td><td></td><td>E-5-4 ESTRUCTURAS</td><td></td><td>I-E-10-4 INSTALACIÓN ELECTRICA</td><td></td></tr><tr><td></td><td>A-1-1 PLANIMETRIA</td><td></td><td>D-6-3 CARPINTERIAS</td><td></td><td>I-N-11-2 INSTALACIÓN SANITARIA</td><td></td></tr><tr><td></td><td>A-2-3 PLANTAS</td><td>✕</td><td>D-7-1 CIELORRASOS ILUMINACIÓN AIRES Y REDES</td><td></td><td>C-12-1 CURVAS DE NIVEL</td><td></td></tr><tr><td></td><td>A-3-2 CORTES</td><td></td><td>D-8-1 TABIQUES.</td><td></td><td></td><td></td></tr><tr><td></td><td>A-4-2 VISTAS</td><td></td><td>I-9-2 SERVICIO CONTRA INCENDIO</td><td></td><td></td><td></td></tr></table>									A-0-1 PLANIMETRIA GENERAL		E-5-4 ESTRUCTURAS		I-E-10-4 INSTALACIÓN ELECTRICA			A-1-1 PLANIMETRIA		D-6-3 CARPINTERIAS		I-N-11-2 INSTALACIÓN SANITARIA			A-2-3 PLANTAS	✕	D-7-1 CIELORRASOS ILUMINACIÓN AIRES Y REDES		C-12-1 CURVAS DE NIVEL			A-3-2 CORTES		D-8-1 TABIQUES.					A-4-2 VISTAS		I-9-2 SERVICIO CONTRA INCENDIO			
															A-0-1 PLANIMETRIA GENERAL		E-5-4 ESTRUCTURAS		I-E-10-4 INSTALACIÓN ELECTRICA																													
															A-1-1 PLANIMETRIA		D-6-3 CARPINTERIAS		I-N-11-2 INSTALACIÓN SANITARIA																													
															A-2-3 PLANTAS	✕	D-7-1 CIELORRASOS ILUMINACIÓN AIRES Y REDES		C-12-1 CURVAS DE NIVEL																													
	A-3-2 CORTES		D-8-1 TABIQUES.	
	A-4-2 VISTAS		I-9-2 SERVICIO CONTRA INCENDIO	
UBICACION:		SAN RAFAEL LOS FILTROS		FECHA:		JULIO 2018	
CLIENTE:		DIRECCIÓN PROVINCIAL DE VIALIDAD		ESCALA:		1:100	

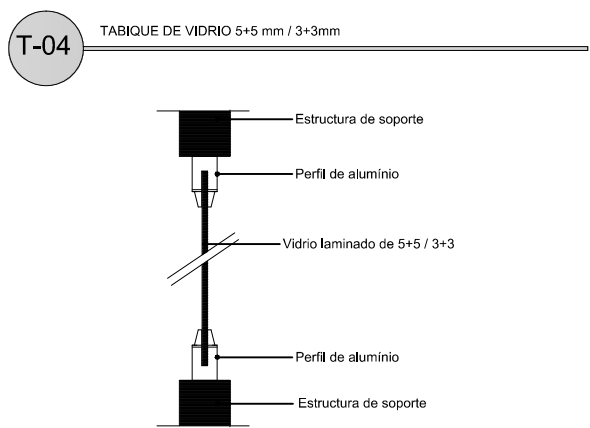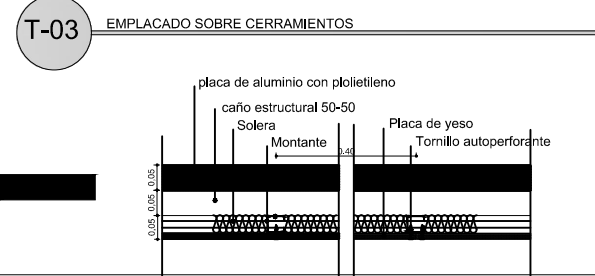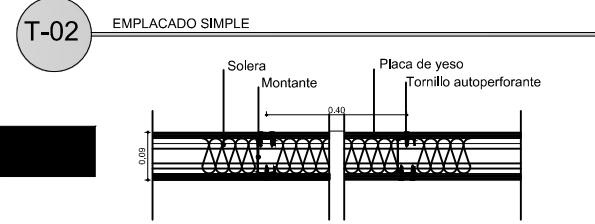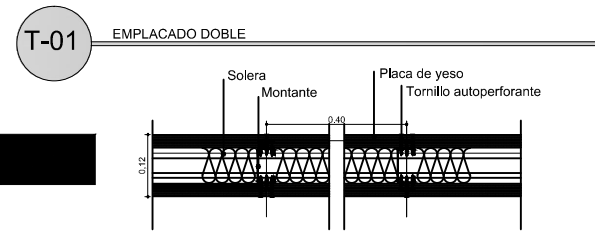


ESPECIFICACIONES TECNICAS


TABIQUES	UBICACIÓN	CONFORMACIÓN	MERCADO		ABS. ACUSTUCA	M2
T-01	SANITARIOS // OFICINAS, ESPERA	2 PLACA DE 12.5 mm - estandar LANA DE VIDRIO d=50kg/m3 2 PLACA DE 12.5 mm - estandar		2,4 x 1,2	0,50	300,40
T-02	OFICINAS // OFICINAS , PASILLOS	PLACA DE 12.5 mm - estandar LANA DE VIDRIO d=50kg/m3 PLACA DE 12.5 mm - estandar		2,4 x 1,2	0,50	
T-03	HALL, OFICINAS , COMEDOR, LABORATORIO	PANEL DOBLE CHAPA CON POLIURETANO ESTRUCTURA DE SOPORTE PLACA DE 12.5 mm - estandar		2,4 x 1,2		372,15
						672,5

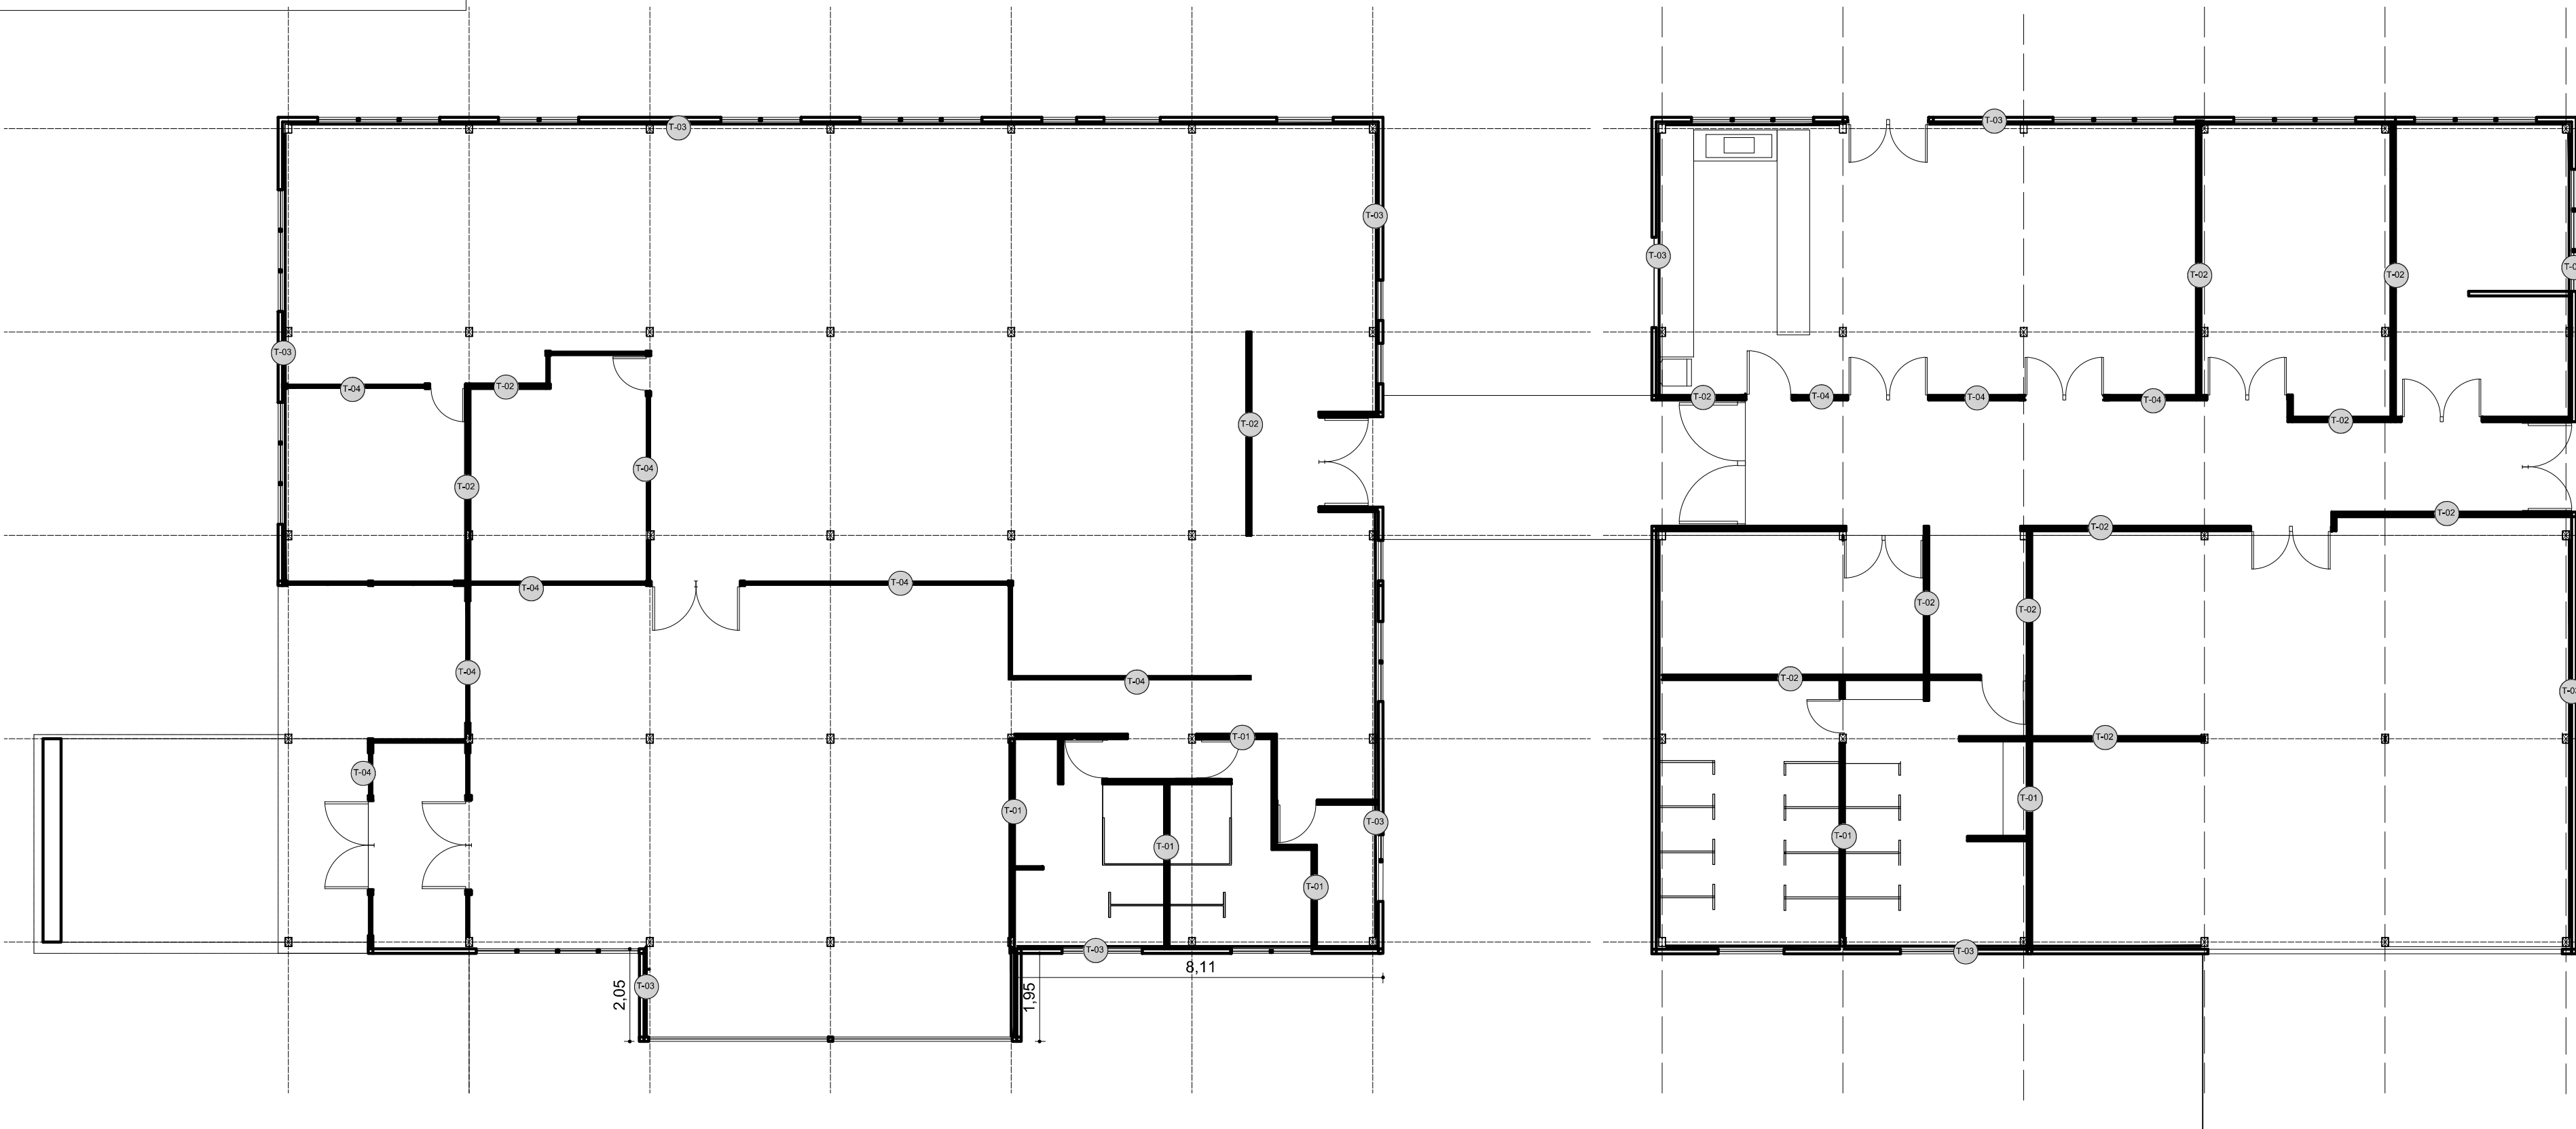


OBRAS EDILICIAS Mendoza - Argentina	PROYECTO:		CONTENIDO:		ÍNDICE DE PLANOS: FASE PROYECTO - DETALLES					NOTAS/ MODIFICACIONES:		
	PROYECTO EJECUTIVO Y CONSTRUCCION EDIFICIO ZONA SUR Y 8VA SECCIONAL		TABIQUES									
UBICACION:		P.B. Ala Oeste/ Hall Central		FECHA:		MAYO 2018						
CLIENTE:		GOBIERNO de MENDOZA		ESCALA:		1:1000						

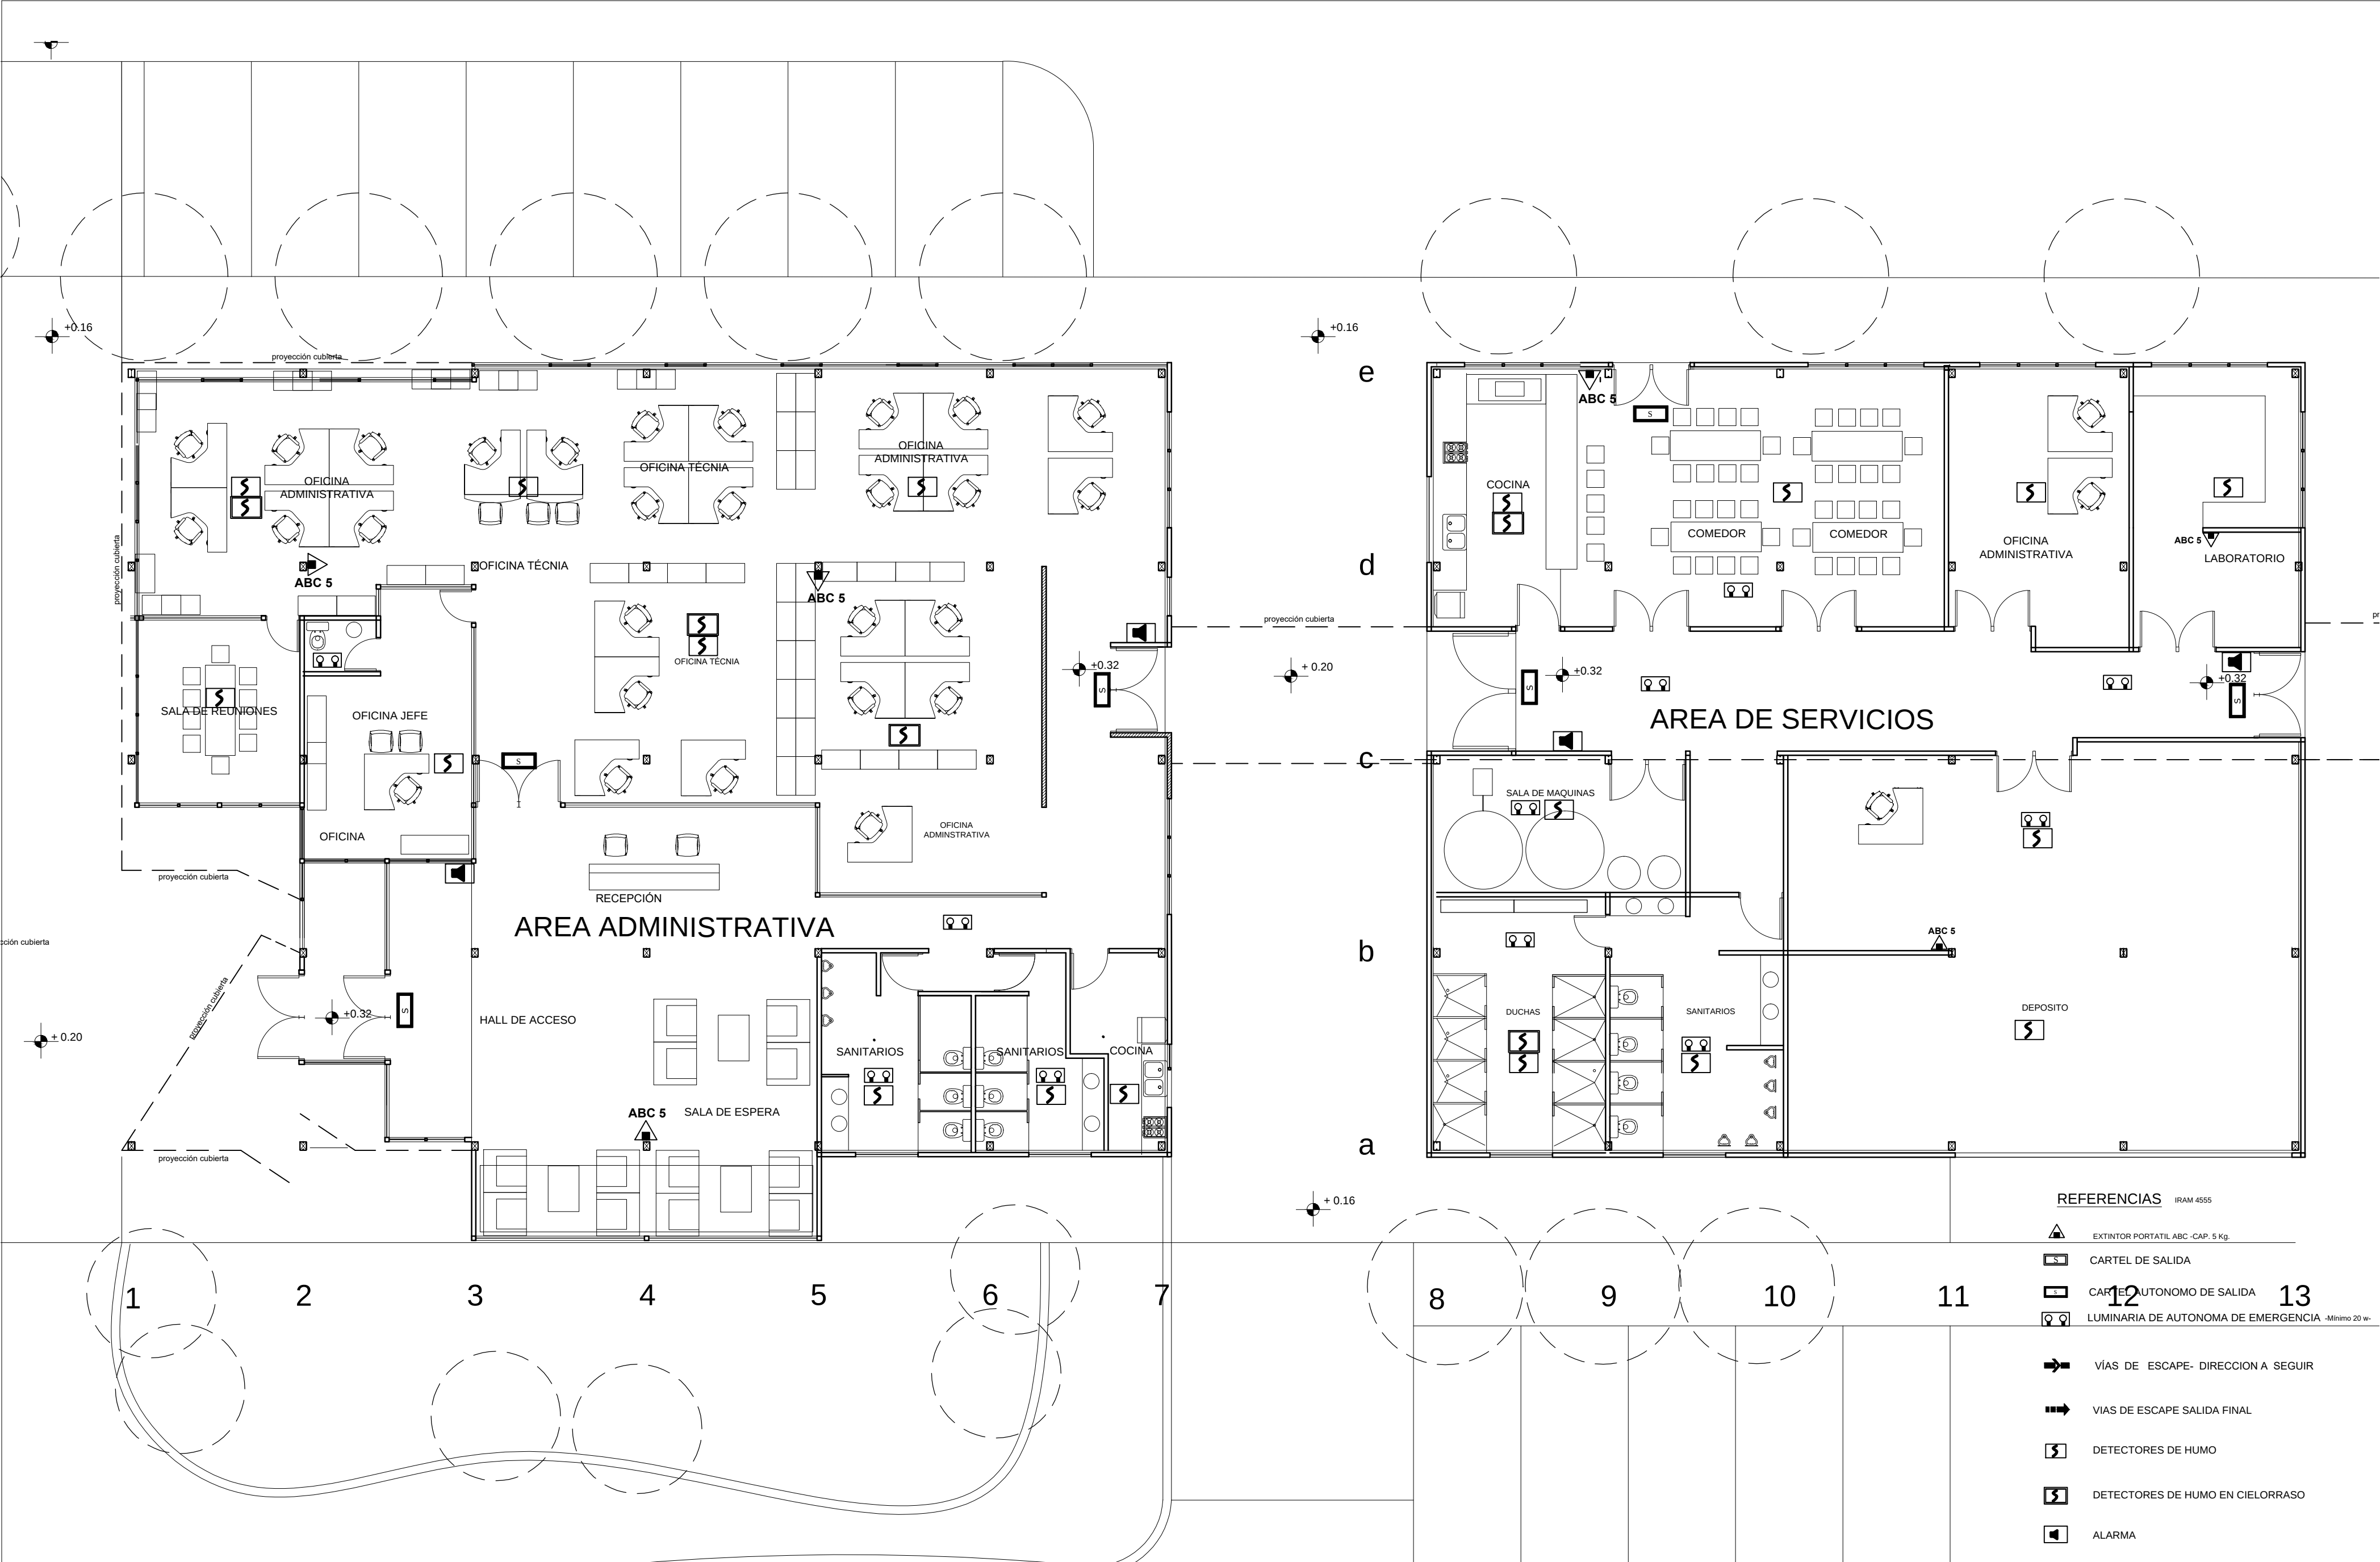

OBRAS EDILICIAS V I A L I D A D Mendoza - Argentina	PROYECTO:		CONTENIDO:		INDICE DE PLANOS: FASE PROYECTO - DETALLES						NOTAS/ MODIFICACIONES:	Nº PAG 9.1
	PROYECTO EJECUTIVO Y CONSTRUCCION EDIFICIO ZONA SUR Y 8VA SECCIONAL		SISTEMA CONTRA INCENDIO									
			Oficinas Zona Sur y 8º Seccional									
			Camarines - Depósito - Laboratorio									
UBICACION:	SAN RAFAEL LOS FILTROS	FECHA:	JULIO 2018	A-0-1 PLANIMETRIA GENERAL		E-5-4 ESTRUCTURAS		I-E-10-4 INSTALACIÓN ELECTRICA				
CLIENTE:	DIRECCIÓN PROVINCIAL DE VIALIDAD	ESCALA:	1:100	A-1-1 PLANIMETRIA		D-6-3 CARPINTERIAS		I-N-11-2 INSTALACIÓN SANITARIA				
				A-2-3 PLANTAS		D-7-1 CIELORRASOS ILUMINACIÓN AIRES Y REDES		C-12-1 CURVAS DE NIVEL				
				A-3-2 CORTES		D-8-1 TABIQUES.						
				A-4-2 VISTAS		I-9-2 SERVICIO CONTRA INCENDIO						

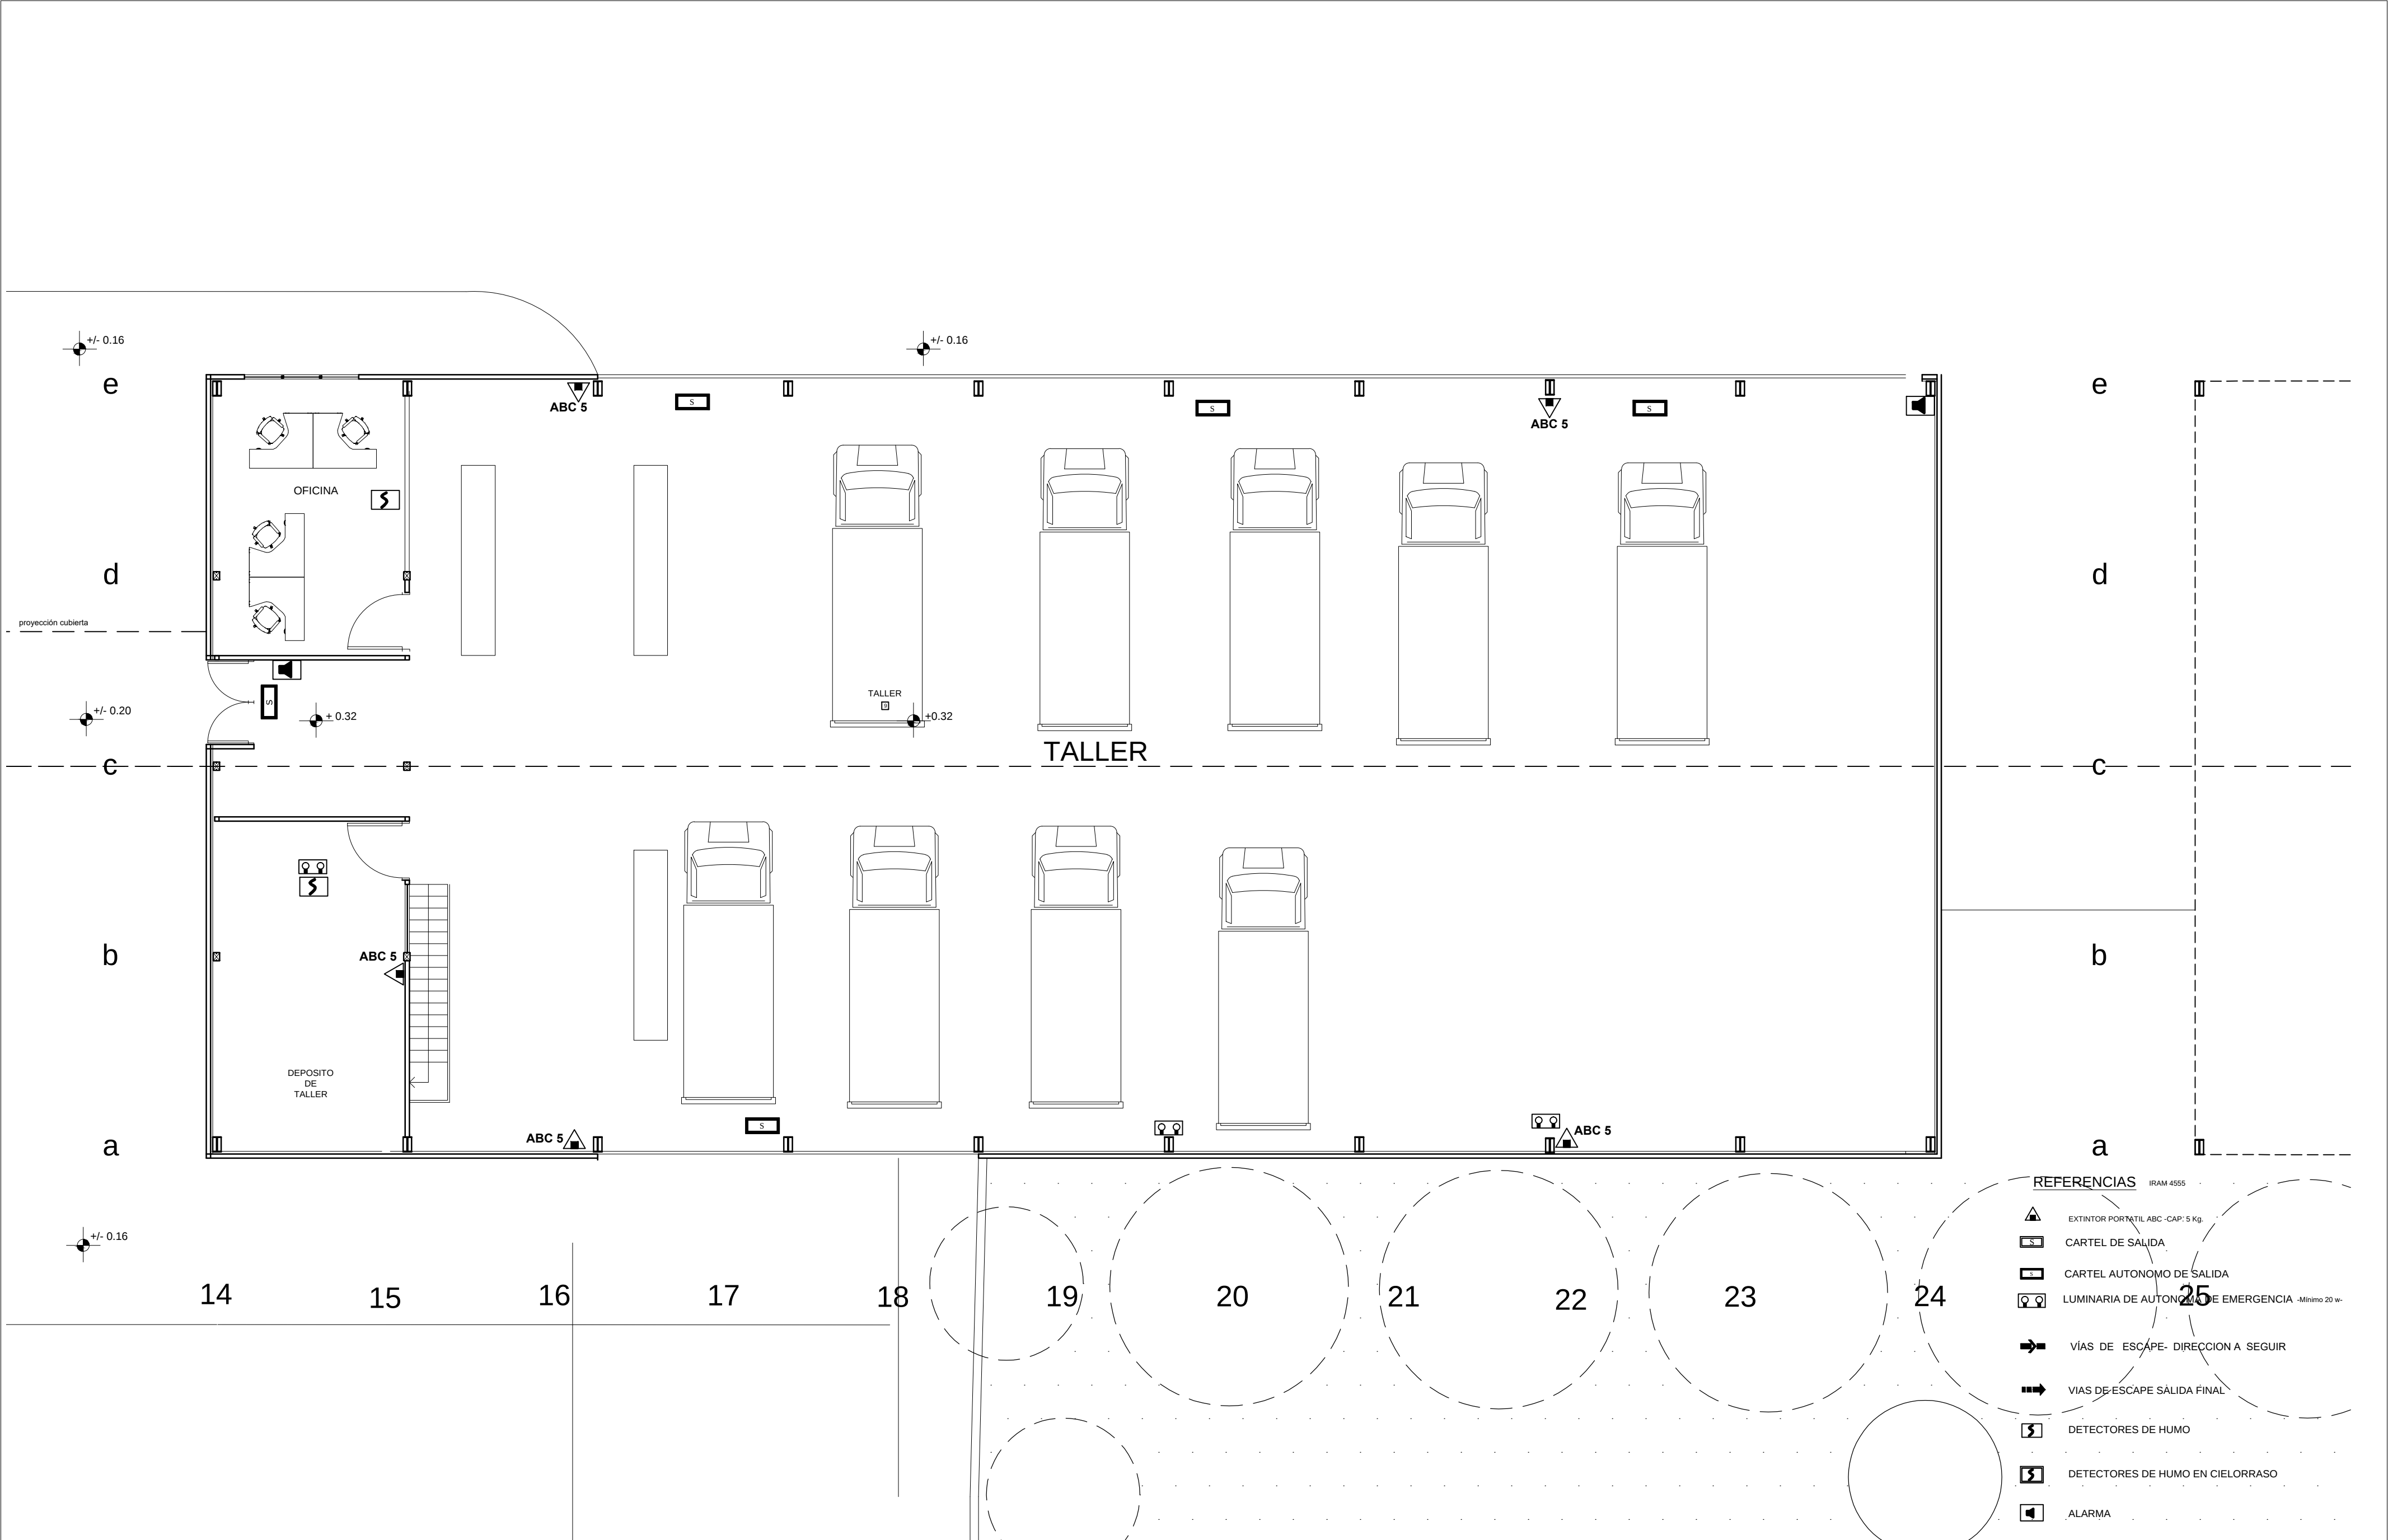

OBRAS EDILICIAS V I A L I D A D Mendoza - Argentina	PROYECTO:		CONTENIDO:		ÍNDICE DE PLANOS: FASE PROYECTO - DETALLES						NOTAS/ MODIFICACIONES:	Nº PAG 9.2
	PROYECTO EJECUTIVO Y CONSTRUCCION EDIFICIO ZONA SUR Y 8VA SECCIONAL		SISTEMA CONTRA INCENDIO									
	Taller											
UBICACION:	SAN RAFAEL LOS FILTROS	FECHA:	JULIO 2018	A-0-1 PLANIMETRIA GENERAL		E-5-4 ESTRUCTURAS		I-E-10-4 INSTALACIÓN ELECTRICA				
CLIENTE:	DIRECCIÓN PROVINCIAL DE VIALIDAD	ESCALA:	1:100	A-1-1 PLANIMETRIA		D-6-3 CARPINTERÍAS		I-N-11-2 INSTALACIÓN SANITARIA				
				A-2-3 PLANTAS		D-7-1 CIELORRASOS ILUMINACIÓN AIRES Y REDES		C-12-1 CURVAS DE NIVEL				
				A-3-2 CORTES		D-8-1 TABIQUES.						
				A-4-2 VISTAS		I-9-2 SERVICIO CONTRA INCENDIO						

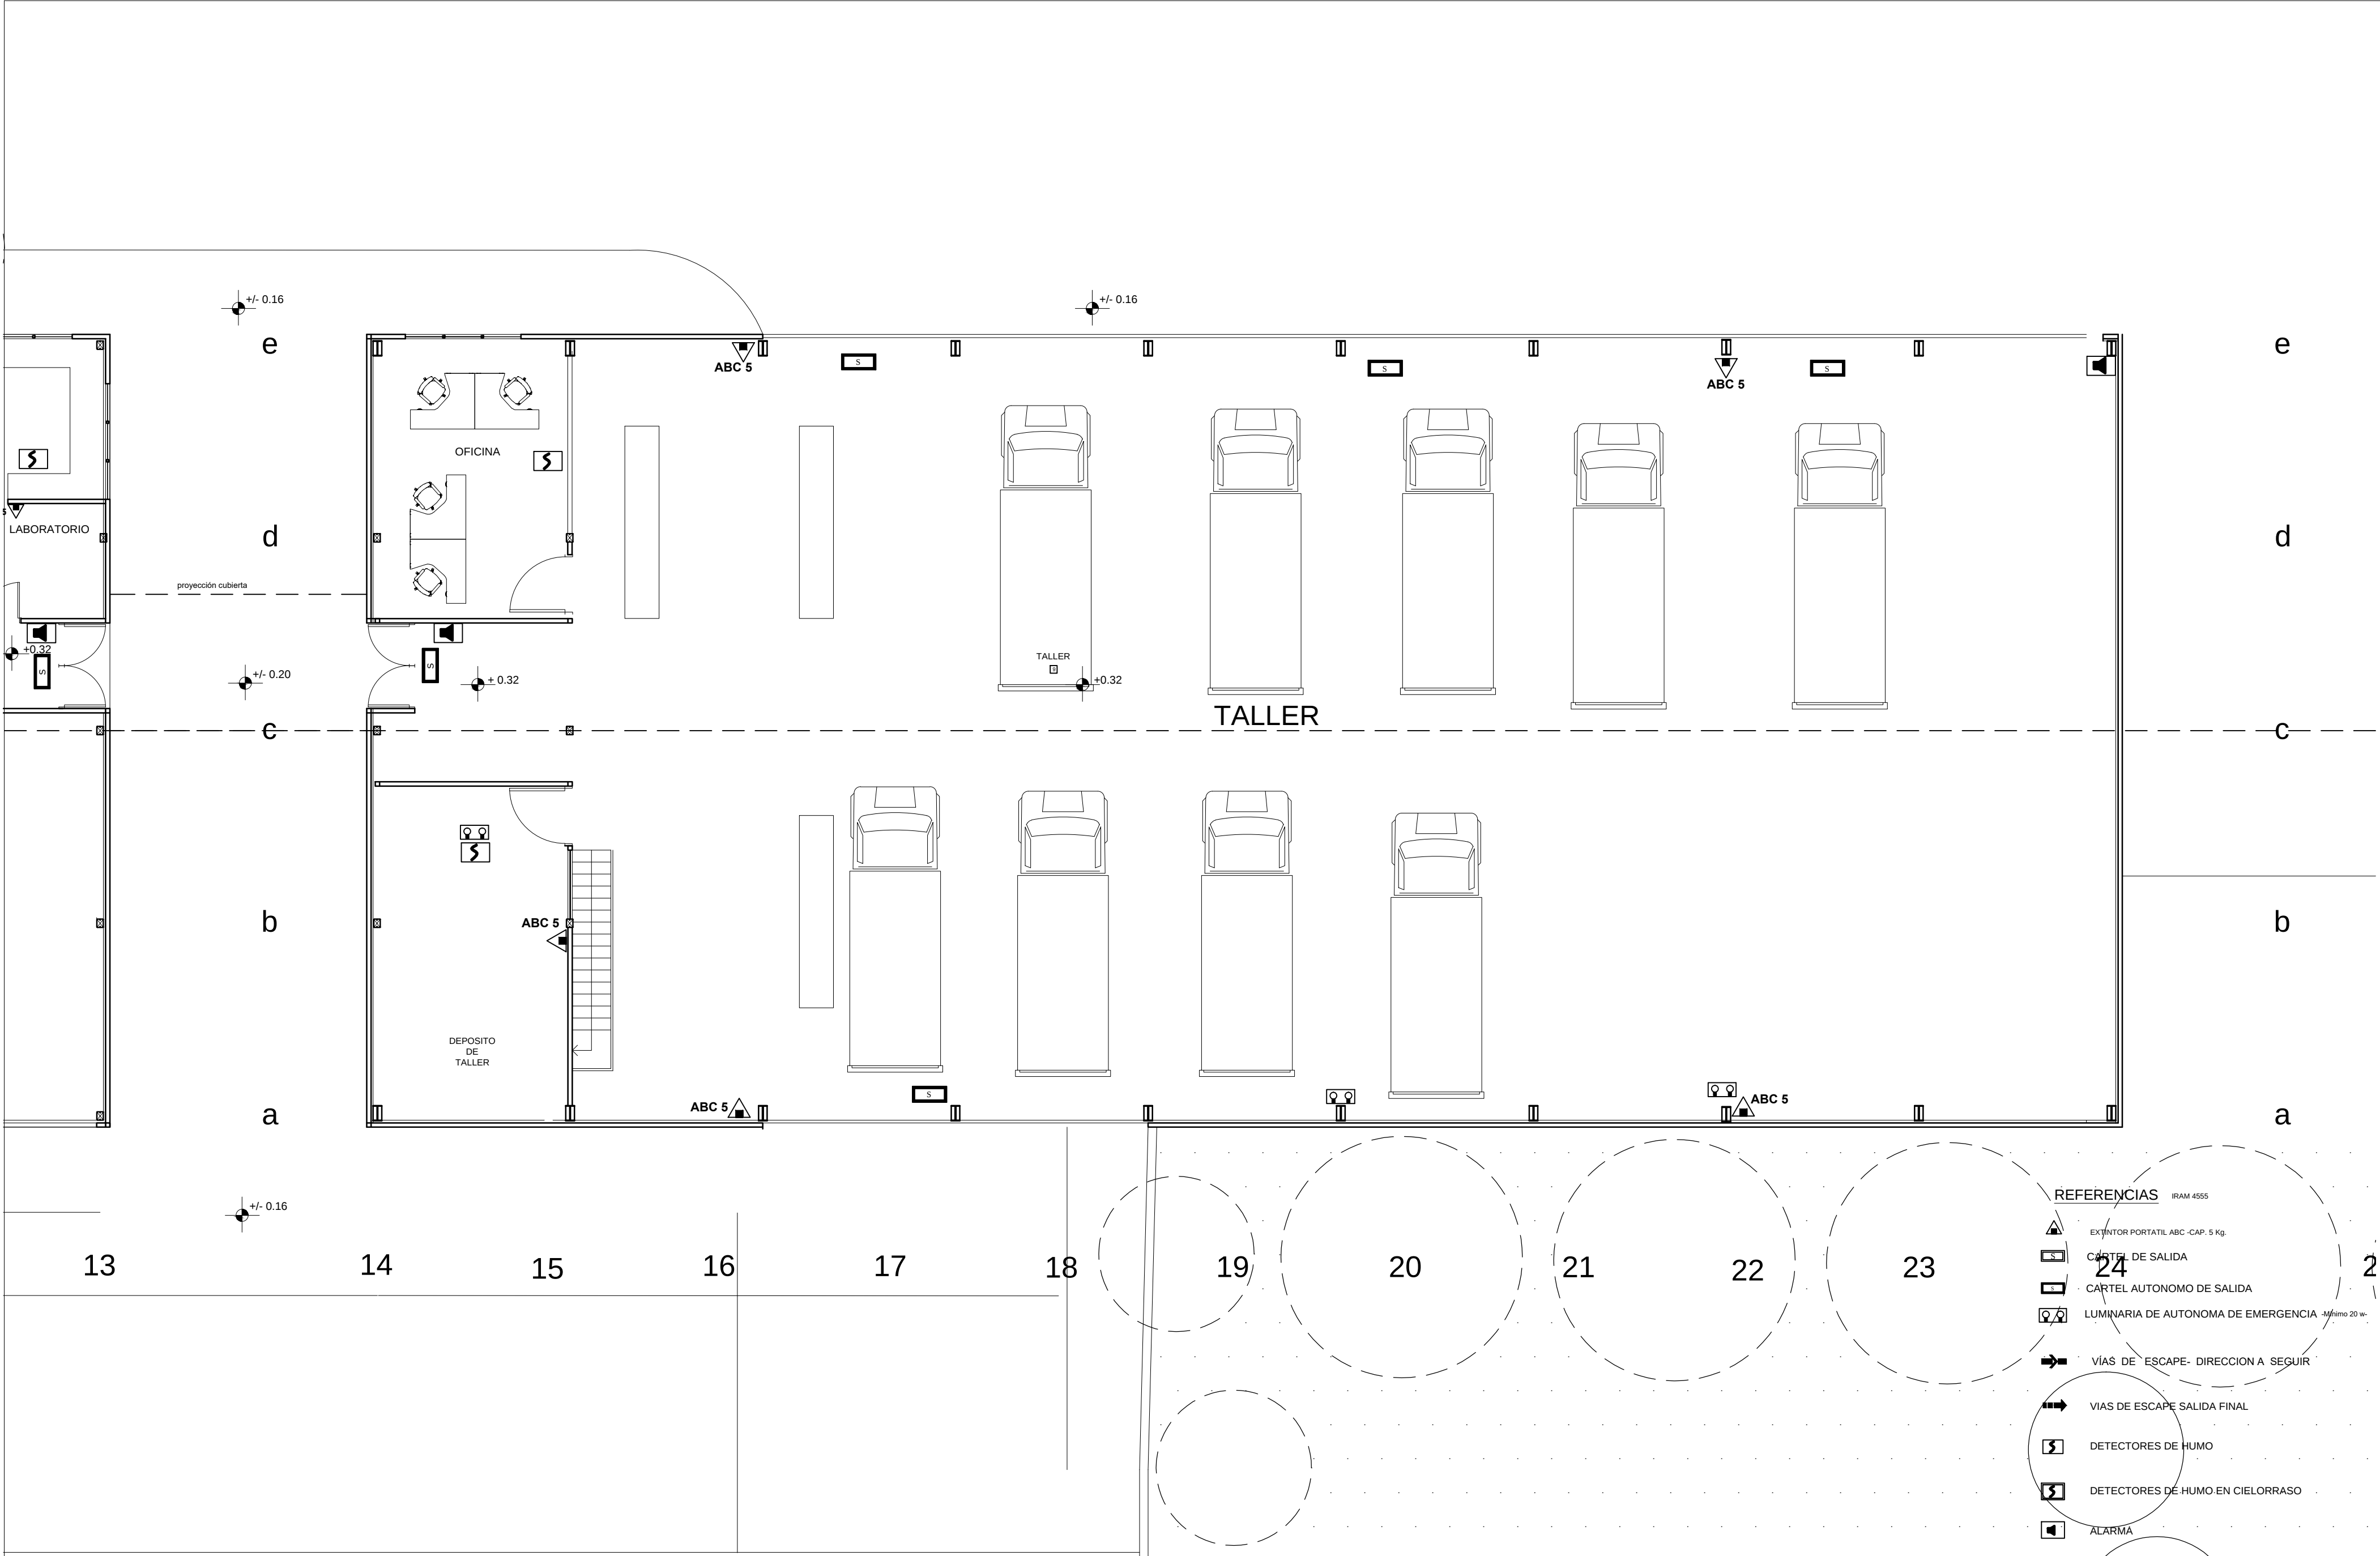

OBRAS EDILICIAS Mendoza - Argentina	PROYECTO:		CONTENIDO:		ÍNDICE DE PLANOS: FASE PROYECTO - DETALLES							NOTAS/ MODIFICACIONES:	Nº PAG 9.3
	PROYECTO EJECUTIVO Y CONSTRUCCION EDIFICIO ZONA SUR Y 8VA SECCIONAL		PLANTA										
			Taller										
	UBICACION:	SAN RAFAEL LOS FILTROS	FECHA:	JULIO 2018									
	CLIENTE:	DIRECCIÓN PROVINCIAL DE VIALIDAD	ESCALA:	1:100									
					A-0-1 PLANIMETRIA GENERAL		E-5-4 ESTRUCTURAS		I-E-10-4 INSTALACIÓN ELECTRICA				
					A-1-1 PLANIMETRIA		D-6-3 CARPINTERIAS		I-N-11-2 INSTALACIÓN SANITARIA				
					A-2-3 PLANTAS		D-7-1 CIELORRASOS ILUMINACIÓN AIRES y REDES		C-12-1 CURVAS DE NIVEL				
					A-3-2 CORTES		D-8-1 TABIQUES.						
					A-4-2 VISTAS		I-9-2 SERVICIO CONTRA INCENDIO						



Gobierno de la Provincia de Mendoza
República Argentina

Hoja Adicional de Firmas
Anexo

Número:

Mendoza,

Referencia: Planos Los Filtro parte1

El documento fue importado por el sistema GEDO con un total de 29 pagina/s.