



PLANOS



INDICE DE PLANOS

PLANOS DE ARQUITECTURA

Plano A-0	PLANIMETRIA GENERAL
Plano A-1	PLANIMETRIA
Plano A-2	PLANTA GENERAL
Plano A-3	COSTES LONGITUDINALES Y TRANSVERSALES
Plano A-4	VISTAS Y FACHADA PRINCIPAL

PLANOS DE ESTRUCTURA

Plano E-5	PLANTAS, CORTES Y DETALLES DE DIFICIOS
-----------	--

PLANOS DE DETALLES

Plano D-6	CARPINTERIA
Plano D-7	CIELORRASOS
Plano D-8	TABIQUES Y MAMPARAS DE DIVISIONES INTERIORES

SISTEMA CONTRA INCENDIOS

Plano I-9	PLANTA CON EXTINTORES, SEÑALETICA Y DETECCIÓN
-----------	---

PLANOS DE INSTALACIÓN ELÉCTRICA


Plano IE-10	PLANTA CON DISTRIBUCION DE LUMINARIAS
-------------	---------------------------------------

PLANOS DE INSTALACIÓN SANITARIA


Plano IS-11	PLANTA CON PLANTEO GENERAL DE CLOACAS Y SALA DE MAQUINAS CON TANQUES DE RESERVA DE AGUA
Plano C-12	CURVAS DE NIVEL

APROVISIONAMIENTO DE COMBUSTIBLE


Plano COM-13	PLANO GENERAL, CON COTES, VISTAS Y DETALLES
--------------	---

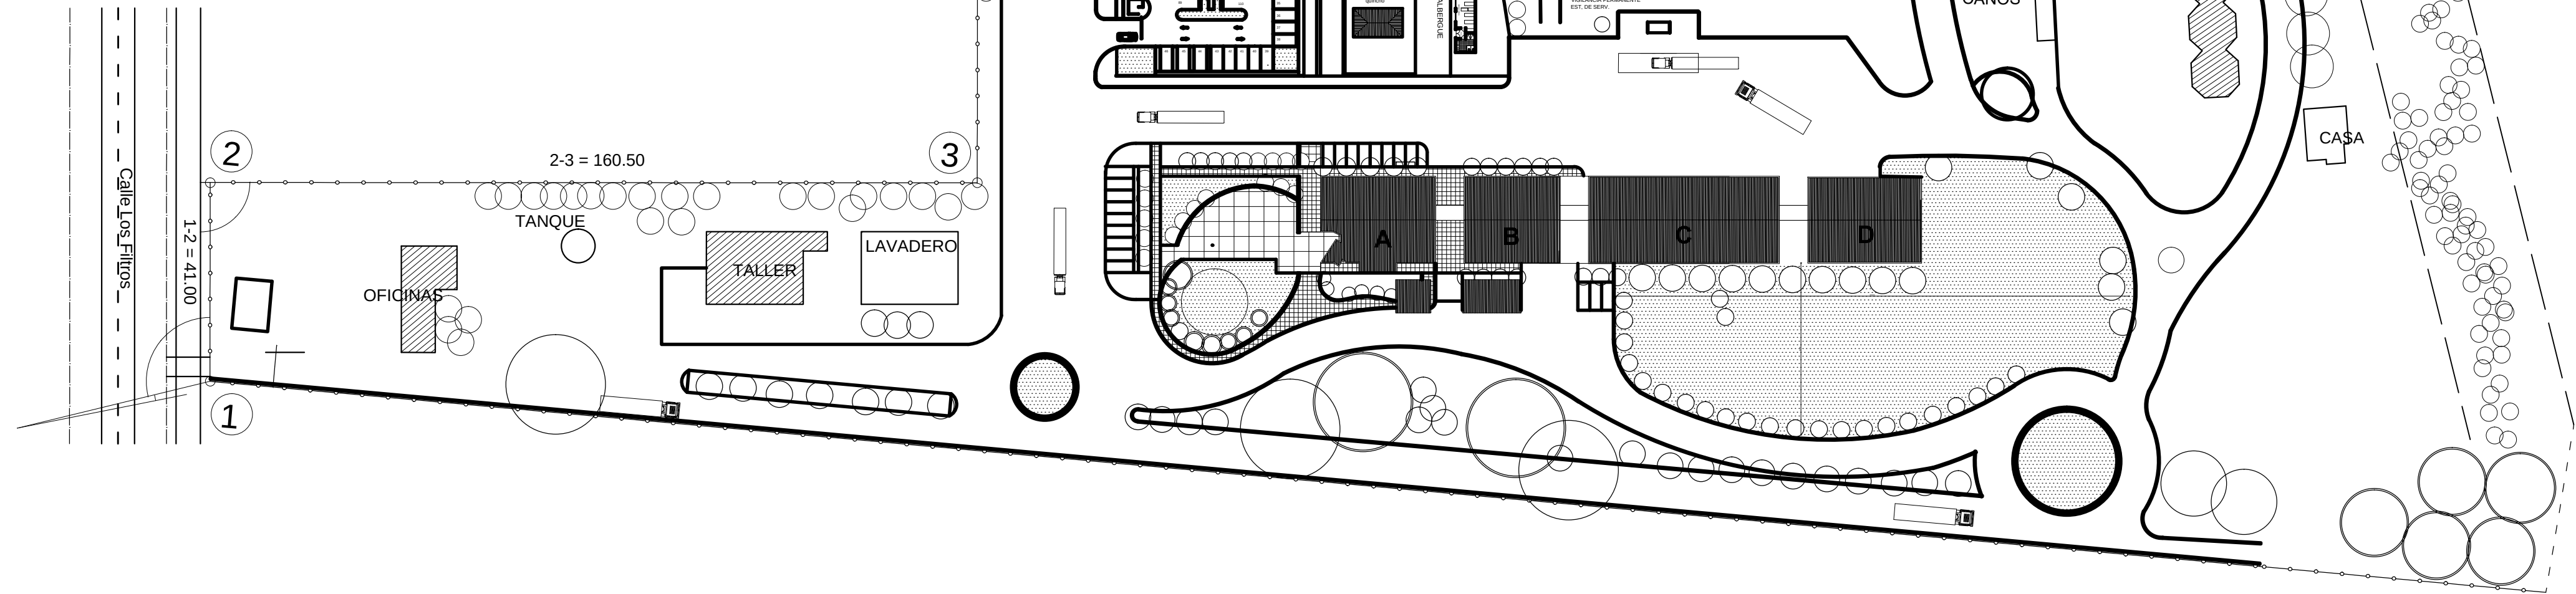


OBRAS EDILICIAS V I A L I D A D Mendoza - Argentina	PROYECTO:		CONTENIDO:		ÍNDICE DE PLANOS: FASE PROYECTO - DETALLES						NOTAS/ MODIFICACIONES: A: Administración B: Servicios C: Taller D: Estacionamiento	Nº PAG 0.1
	PROYECTO EJECUTIVO Y CONSTRUCCION EDIFICIO ZONA SUR Y 8VA SECCIONAL		PLANIMETRIA GENERAL									
	UBICACION:	SAN RAFAEL LOS FILTROS	FECHA:	JULIO 2018								
	CLIENTE:	DIRECCIÓN PROVINCIAL DE VIALIDAD	ESCALA:									
		☒	A-0-1 PLANIMETRIA GENERAL		E-5-4 ESTRUCTURAS		I-E-10-4 INSTALACIÓN ELECTRICA					
			A-1-1 PLANIMETRIA		D-6-3 CARPINTERÍAS		I-N-11-2 INSTALACIÓN SANITARIA					
			A-2-3 PLANTAS		D-7-1 CIELORRASOS ILUMINACIÓN AIRES Y REDES		C-12-1 CURVAS DE NIVEL					
			A-3-2 CORTES		D-8-1 TABIQUES.							
			A-4-2 VISTAS		I-9-2 SERVICIO CONTRA INCENDIO							

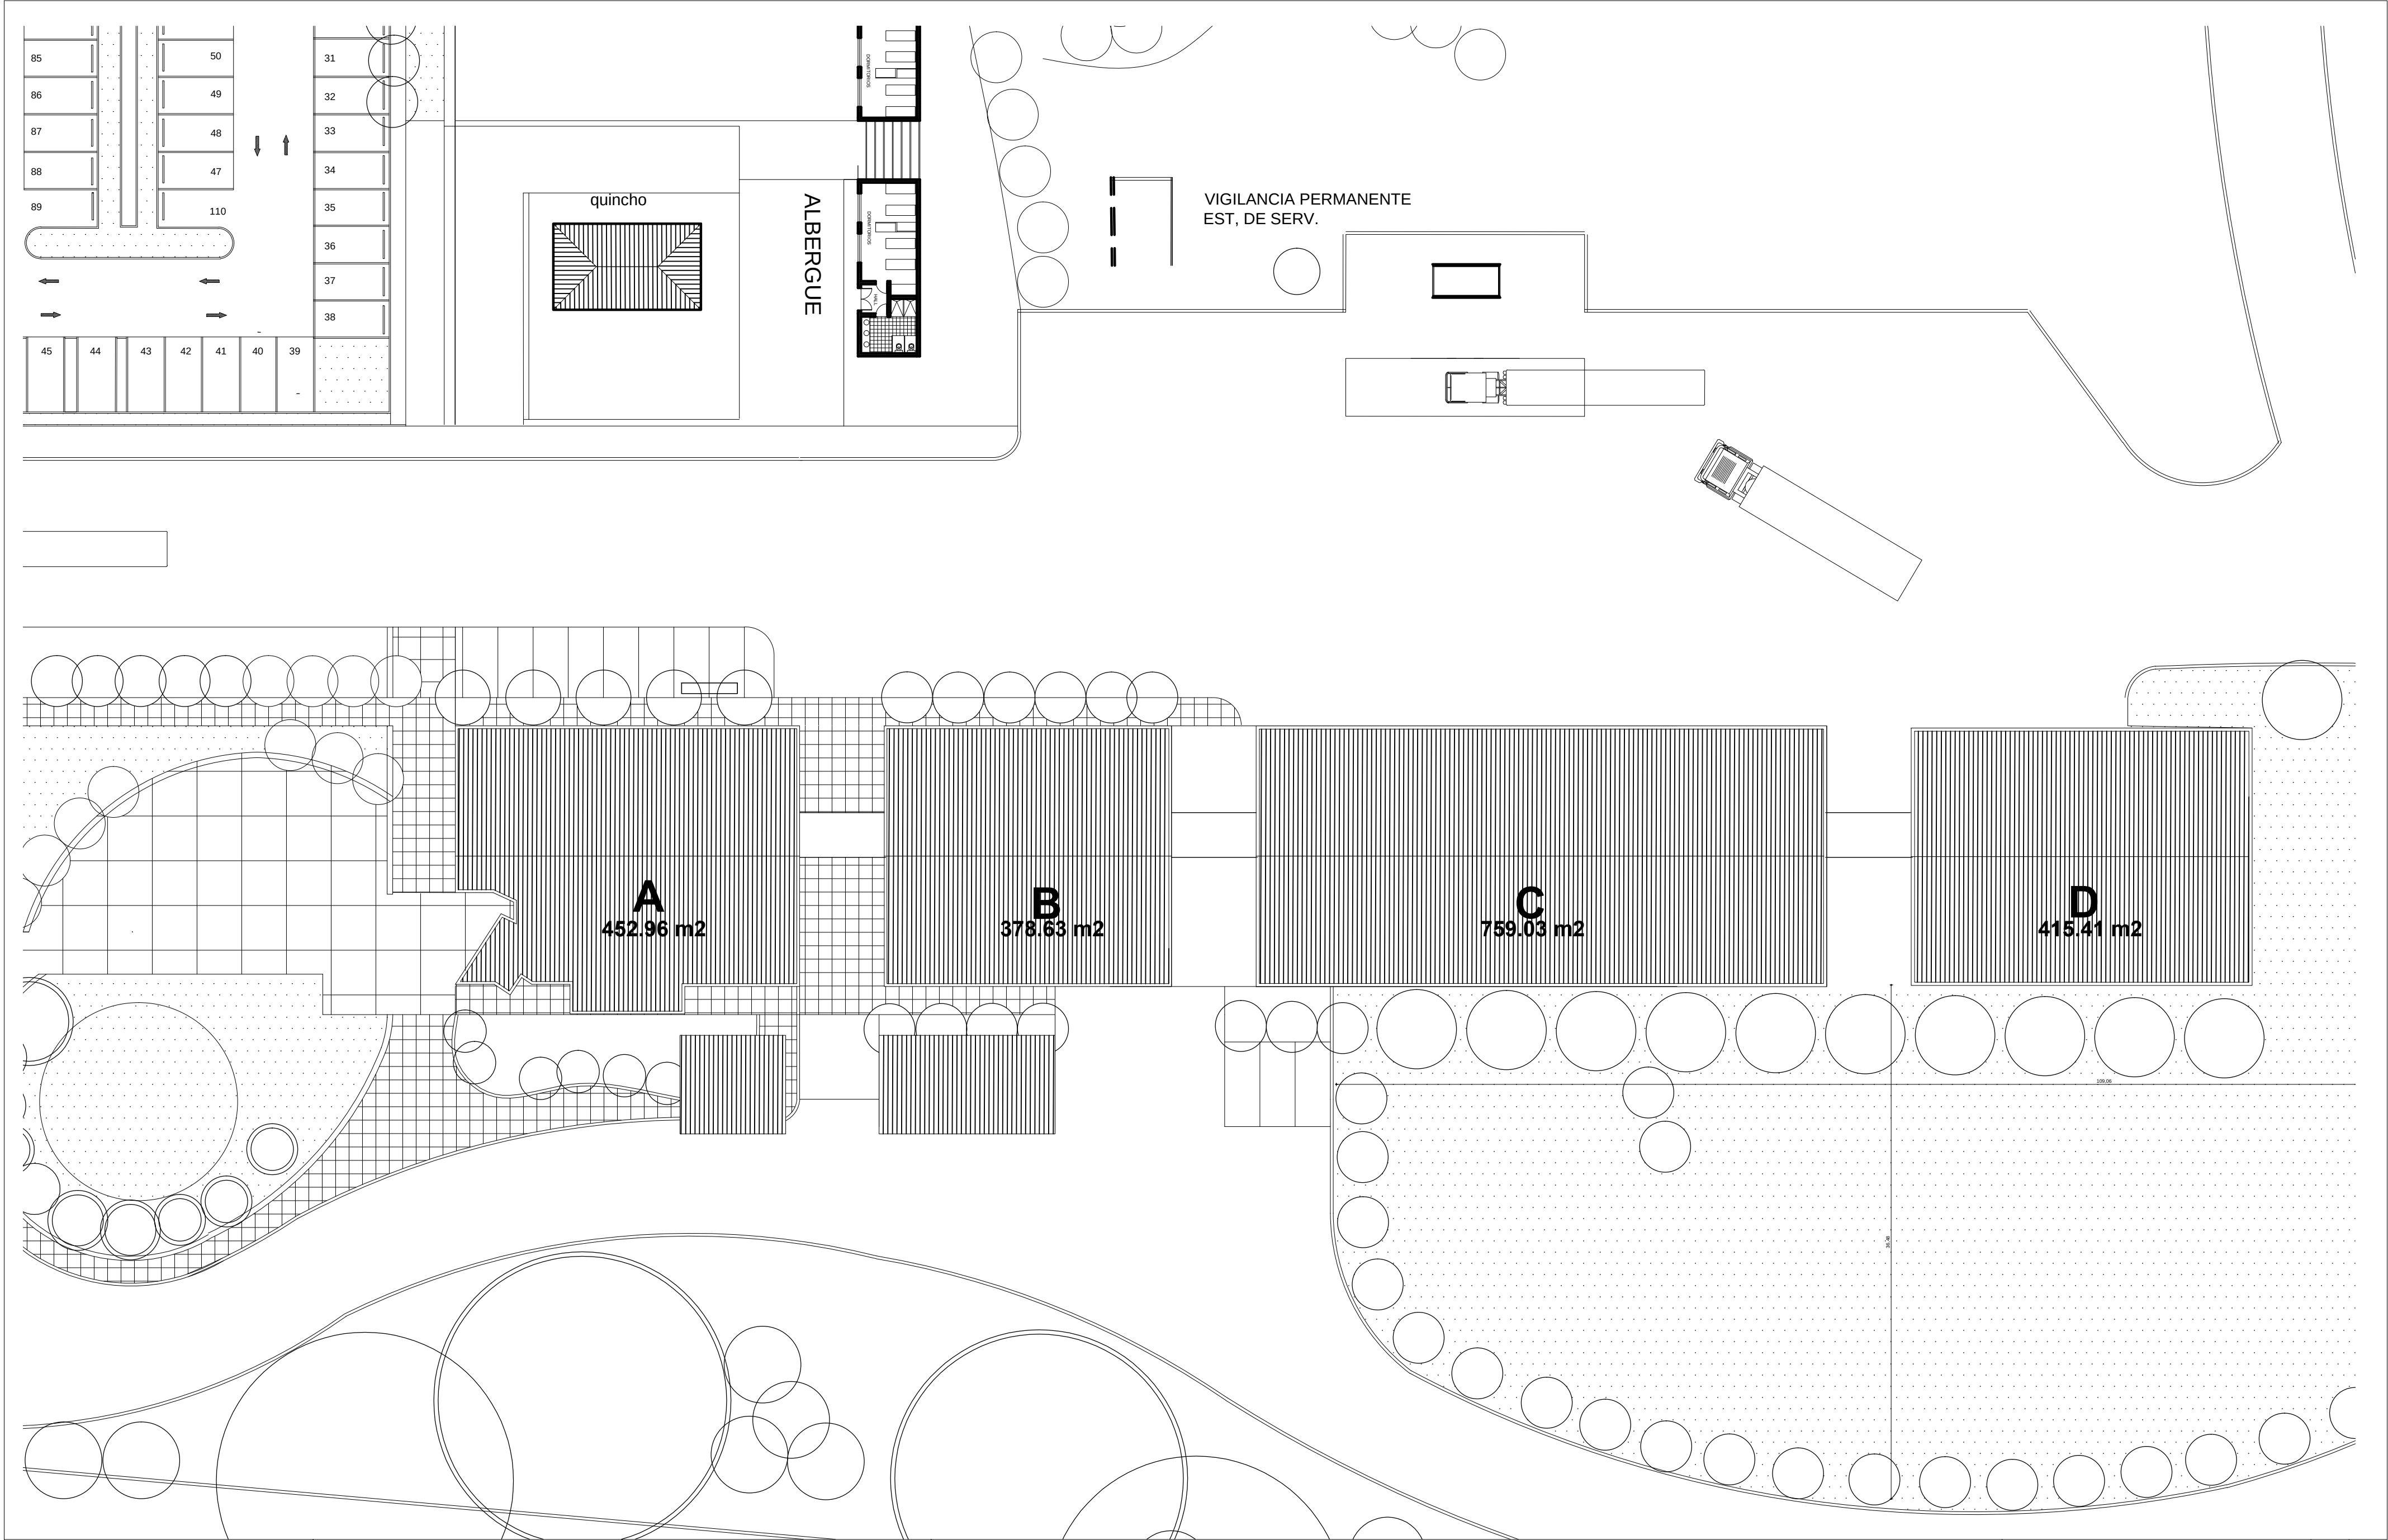


OBRAS EDILICIAS V I A L I D A D Mendoza - Argentina		PROYECTO: PROYECTO EJECUTIVO Y CONSTRUCCION EDIFICIO ZONA SUR Y 8VA SECCIONAL		CONTENIDO: PLANIMETRIA		ÍNDICE DE PLANOS: FASE PROYECTO - DETALLES						NOTAS/ MODIFICACIONES:		Nº PAG 1.1	
UBICACION:		SAN RAFAEL LOS FILTROS		FECHA:		JULIO 2018		A-0-1 PLANIMETRIA GENERAL		E-5-4 ESTRUCTURAS				I-E-10-4 INSTALACIÓN ELECTRICA	
CLIENTE:		DIRECCION PROVINCIAL DE VIALIDAD		ESCALA:		1:300		A-1-1 PLANIMETRIA		D-6-3 CARPINTERIAS				I-N-11-2 INSTALACIÓN SANITARIA	
								A-2-3 PLANTAS		D-7-1 CIELORRASOS ILUMINACIÓN AIRES y REDES				C-12-1 CURVAS DE NIVEL	
								A-3-2 CORTES		D-8-1 TABIQUES.					
								A-4-2 VISTAS		I-9-2 SERVICIO CONTRA INCENDIO					

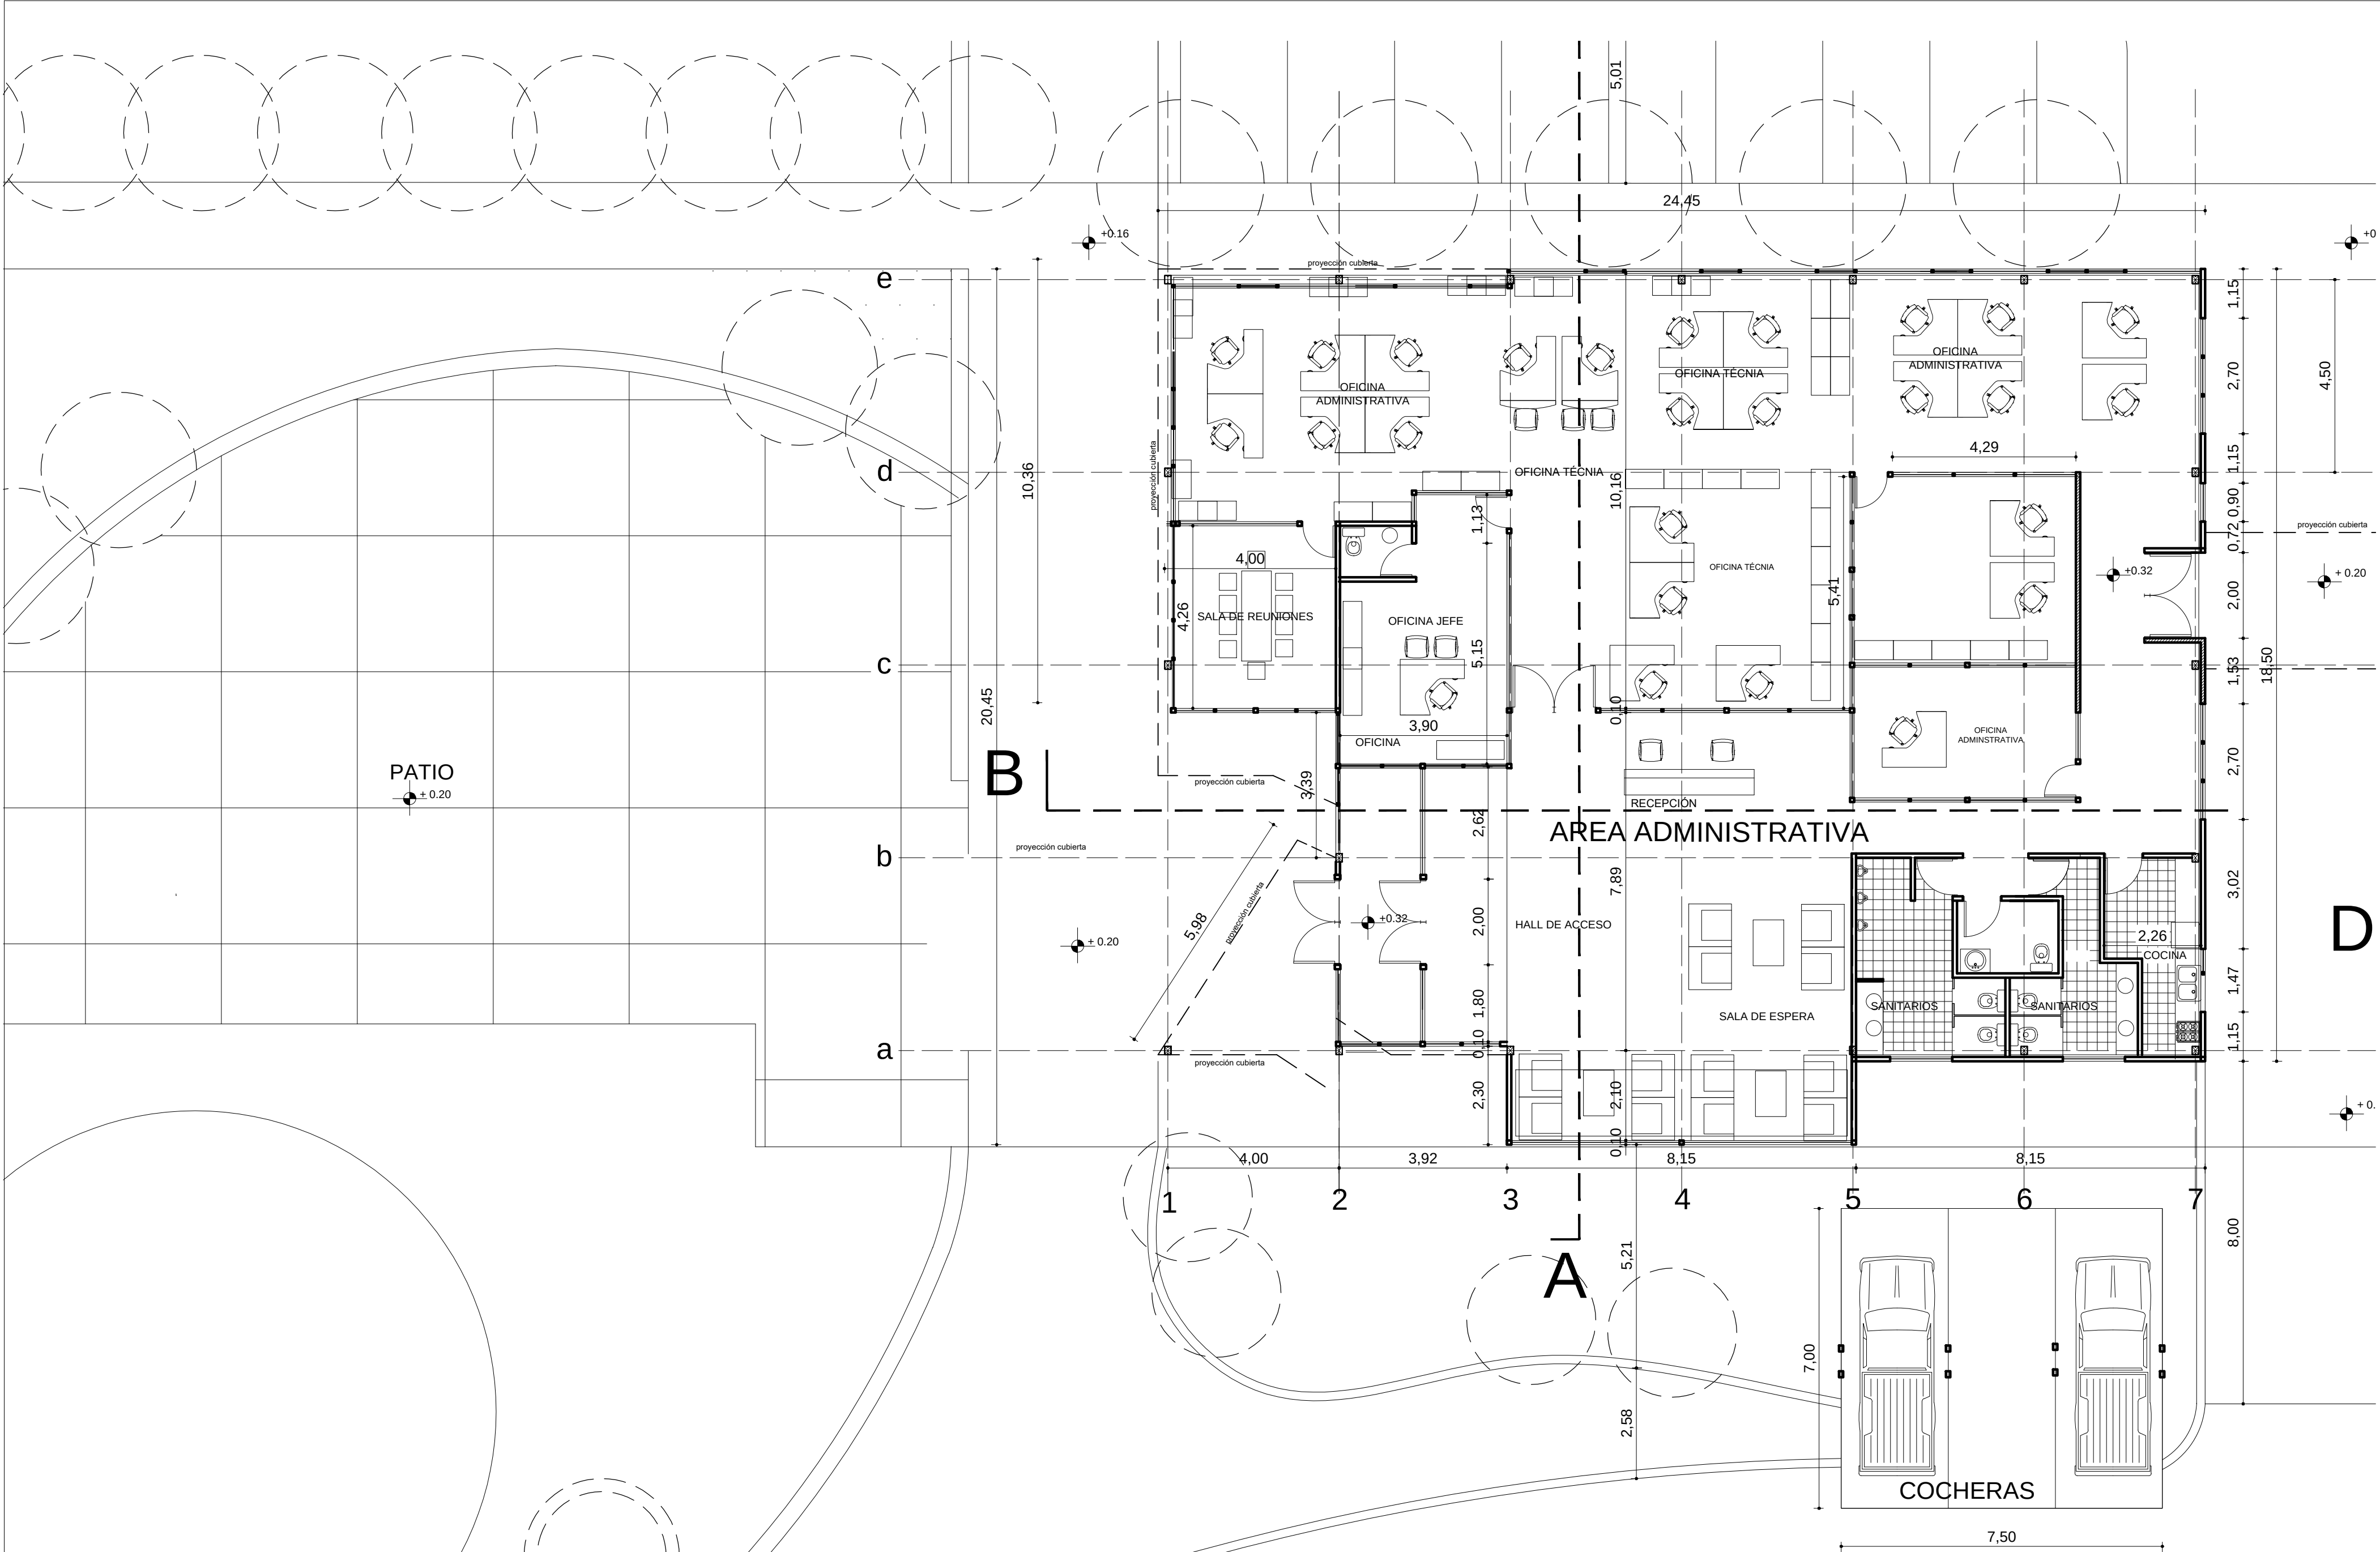



OBRAS EDILICIAS V I A L I D A D Mendoza - Argentina		PROYECTO: PROYECTO EJECUTIVO Y CONSTRUCCION EDIFICIO ZONA SUR Y 8VA SECCIONAL		CONTENIDO: PLANTA Oficinas Zona Sur y 8º Seccional		ÍNDICE DE PLANOS: FASE PROYECTO - DETALLES <table><tr><td></td><td>A-0-1 PLANIMETRIA GENERAL</td><td>E-5-4 ESTRUCTURAS</td><td>I-E-10-4 INSTALACIÓN ELECTRICA</td><td></td></tr><tr><td></td><td>A-1-1 PLANIMETRIA</td><td>D-6-3 CARPINTERÍAS</td><td>I-N-11-2 INSTALACIÓN SANITARIA</td><td></td></tr><tr><td>X</td><td>A-2-3 PLANTAS</td><td>D-7-1 CIELORRASOS ILUMINACIÓN AIRES y REDES</td><td>C-12-1 CURVAS DE NIVEL</td><td></td></tr><tr><td></td><td>A-3-2 CORTES</td><td>D-8-1 TABIQUES.</td><td></td><td></td></tr><tr><td></td><td>A-4-2 VISTAS</td><td>I-9-2 SERVICIO CONTRA INCENDIO</td><td></td><td></td></tr></table>							A-0-1 PLANIMETRIA GENERAL	E-5-4 ESTRUCTURAS	I-E-10-4 INSTALACIÓN ELECTRICA			A-1-1 PLANIMETRIA	D-6-3 CARPINTERÍAS	I-N-11-2 INSTALACIÓN SANITARIA		X	A-2-3 PLANTAS	D-7-1 CIELORRASOS ILUMINACIÓN AIRES y REDES	C-12-1 CURVAS DE NIVEL			A-3-2 CORTES	D-8-1 TABIQUES.				A-4-2 VISTAS	I-9-2 SERVICIO CONTRA INCENDIO			NOTAS/ MODIFICACIONES:		Nº PAG 2.1	
	A-0-1 PLANIMETRIA GENERAL	E-5-4 ESTRUCTURAS	I-E-10-4 INSTALACIÓN ELECTRICA																																					
	A-1-1 PLANIMETRIA	D-6-3 CARPINTERÍAS	I-N-11-2 INSTALACIÓN SANITARIA																																					
X	A-2-3 PLANTAS	D-7-1 CIELORRASOS ILUMINACIÓN AIRES y REDES	C-12-1 CURVAS DE NIVEL																																					
	A-3-2 CORTES	D-8-1 TABIQUES.																																						
	A-4-2 VISTAS	I-9-2 SERVICIO CONTRA INCENDIO																																						
		UBICACION: SAN RAFAEL LOS FILTROS		FECHA: JULIO 2018																																				
		CLIENTE: DIRECCION PROVINCIAL DE VIALIDAD		ESCALA: 1:100																																				

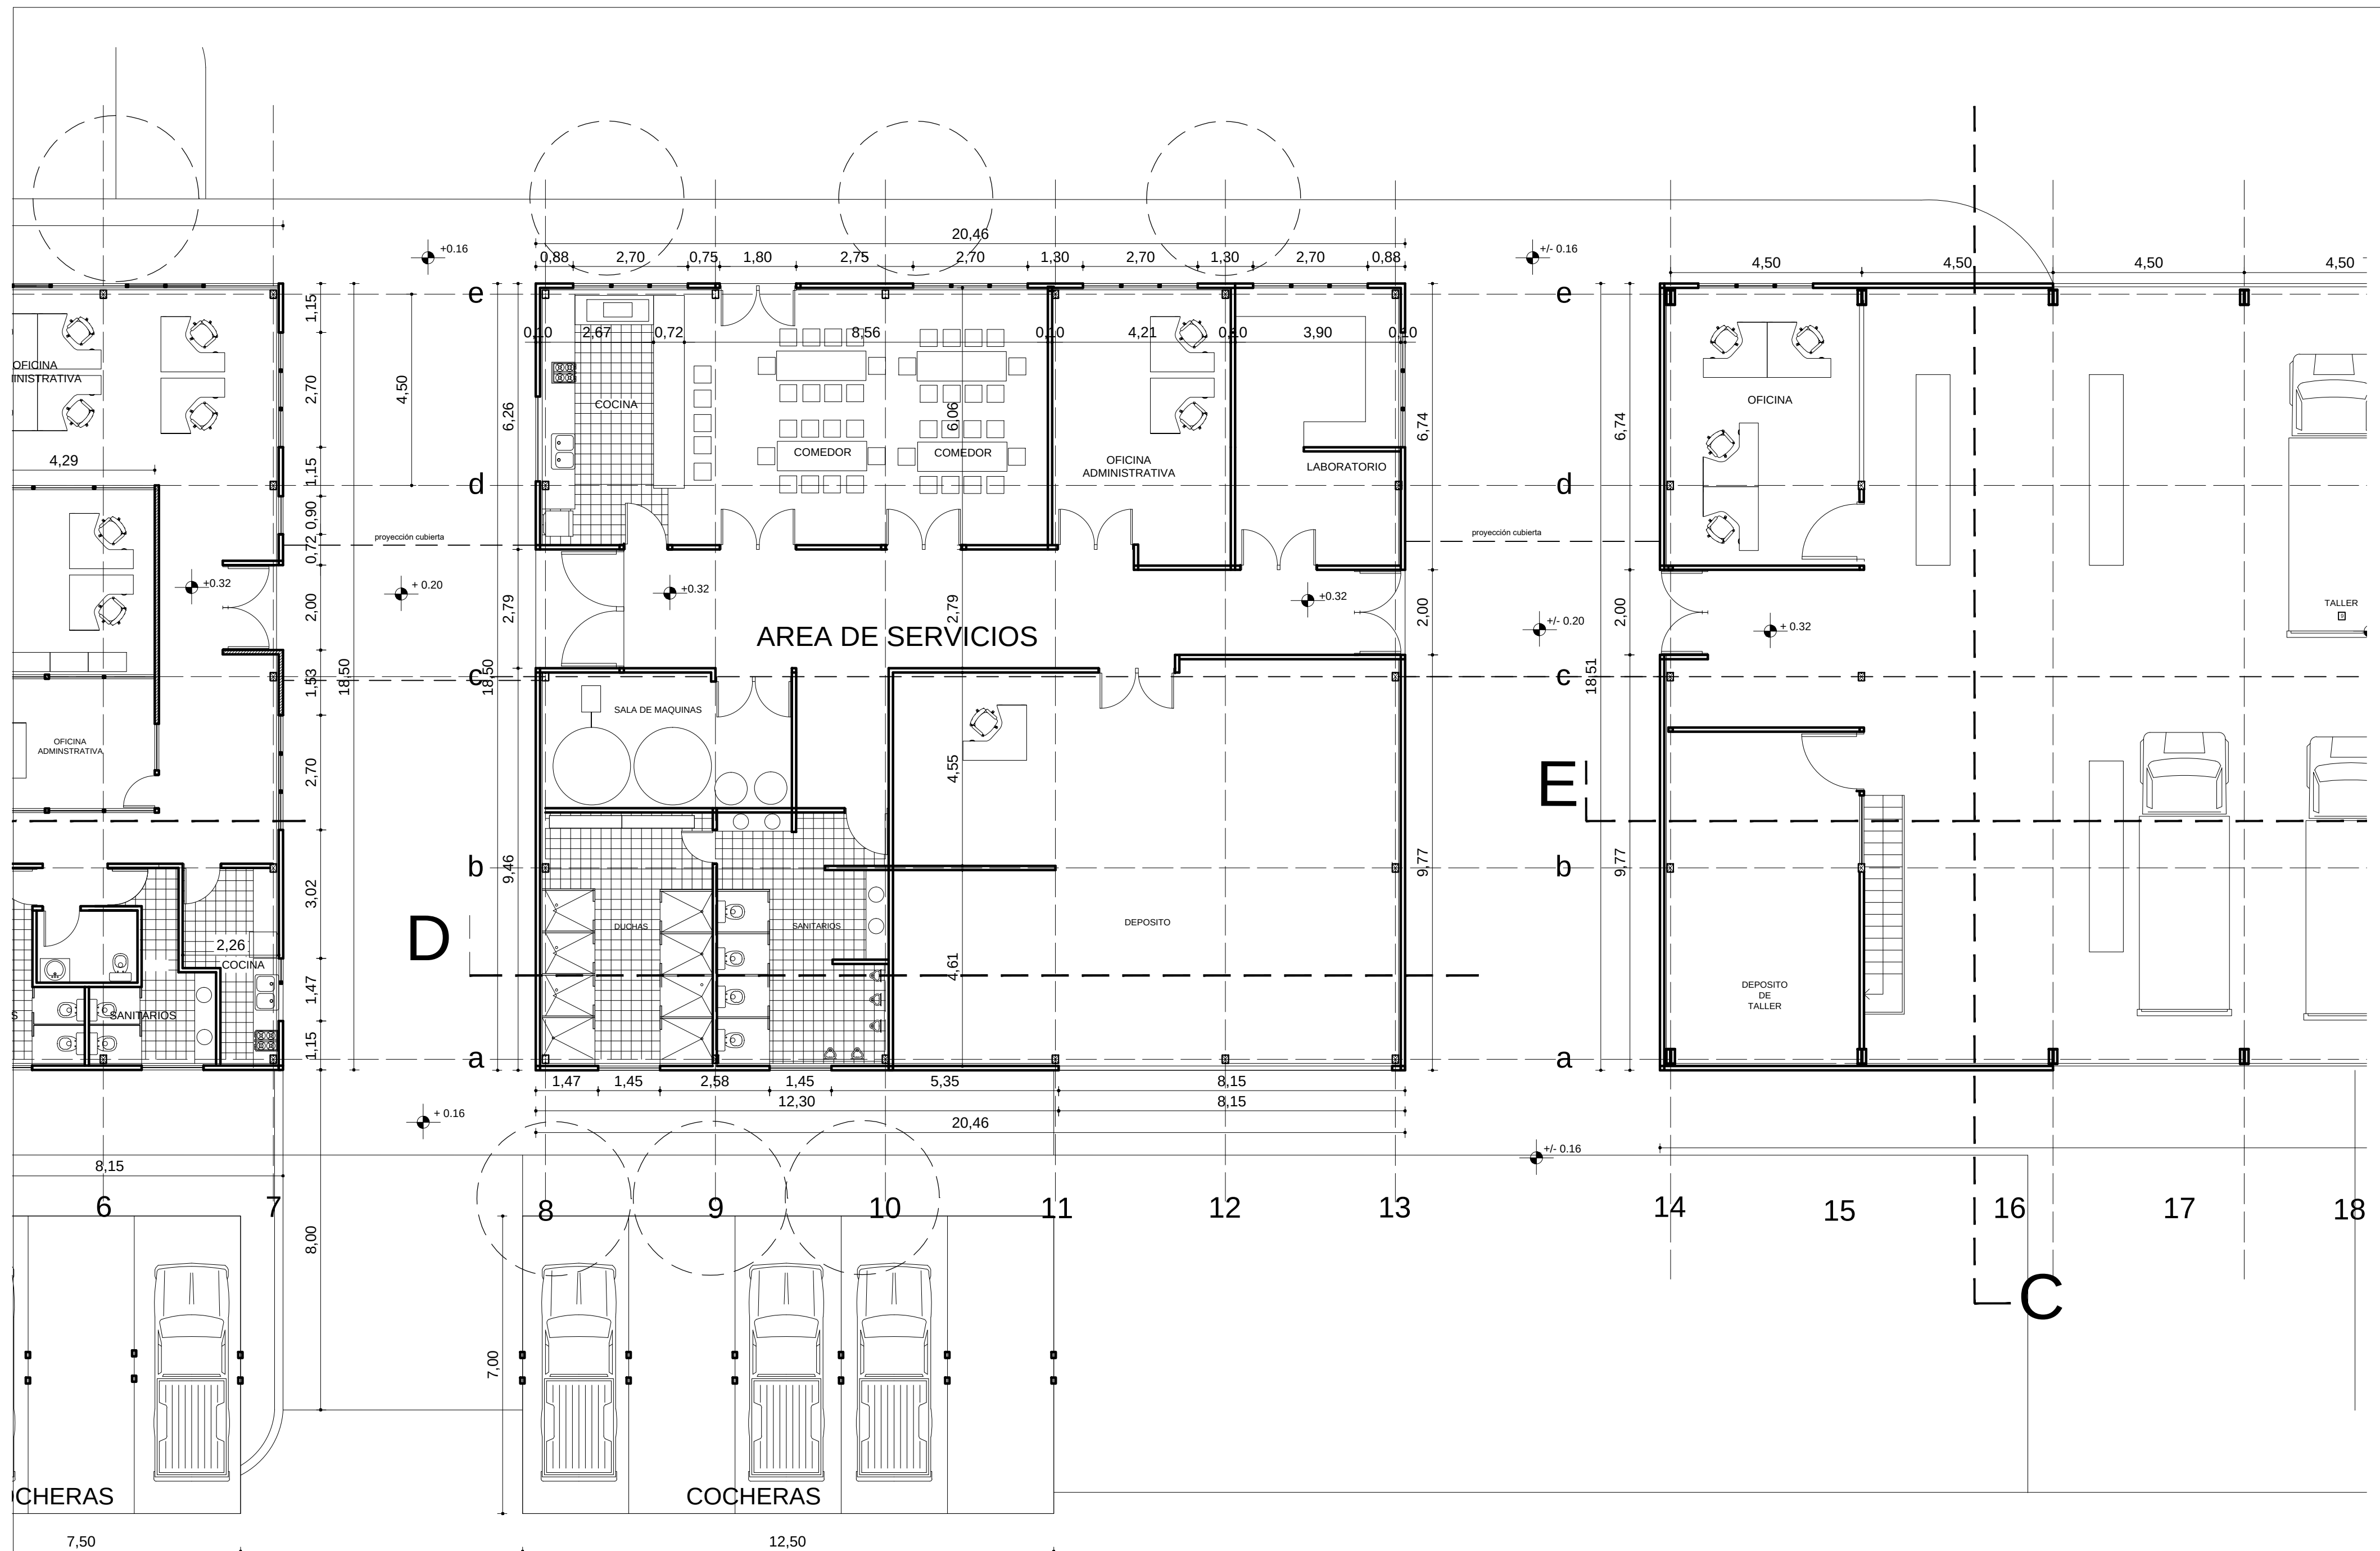


OBRAS EDILICIAS V I A L I D A D Mendoza - Argentina	PROYECTO:		CONTENIDO:		ÍNDICE DE PLANOS: FASE PROYECTO - DETALLES						NOTAS/ MODIFICACIONES:	Nº PAG 2.2	
	PROYECTO EJECUTIVO Y CONSTRUCCION EDIFICIO ZONA SUR Y 8VA SECCIONAL		PLANTA Camarines - Deposito - Laboratorio		☐	A-0-1 PLANIMETRIA GENERAL	☐	E-5-4 ESTRUCTURAS	☐	I-E-10-4 INSTALACIÓN ELECTRICA			☐
					☐	A-1-1 PLANIMETRIA	☐	D-6-3 CARPINTERIAS	☐	I-N-11-2 INSTALACIÓN SANITARIA			☐
					☒	A-2-3 PLANTAS	☐	D-7-1 CIELORRASOS ILUMINACIÓN AIRES y REDES	☐	C-12-1 CURVAS DE NIVEL			☐
					☐	A-3-2 CORTES	☐	D-8-1 TABIQUES.	☐				☐
UBICACION:		SAN RAFAEL LOS FILTROS	FECHA:	JULIO 2018	☐	A-4-2 VISTAS	☐	I-9-2 SERVICIO CONTRA INCENDIO	☐				
CLIENTE:		DIRECCIÓN PROVINCIAL DE VIALIDAD	ESCALA:	1:100									

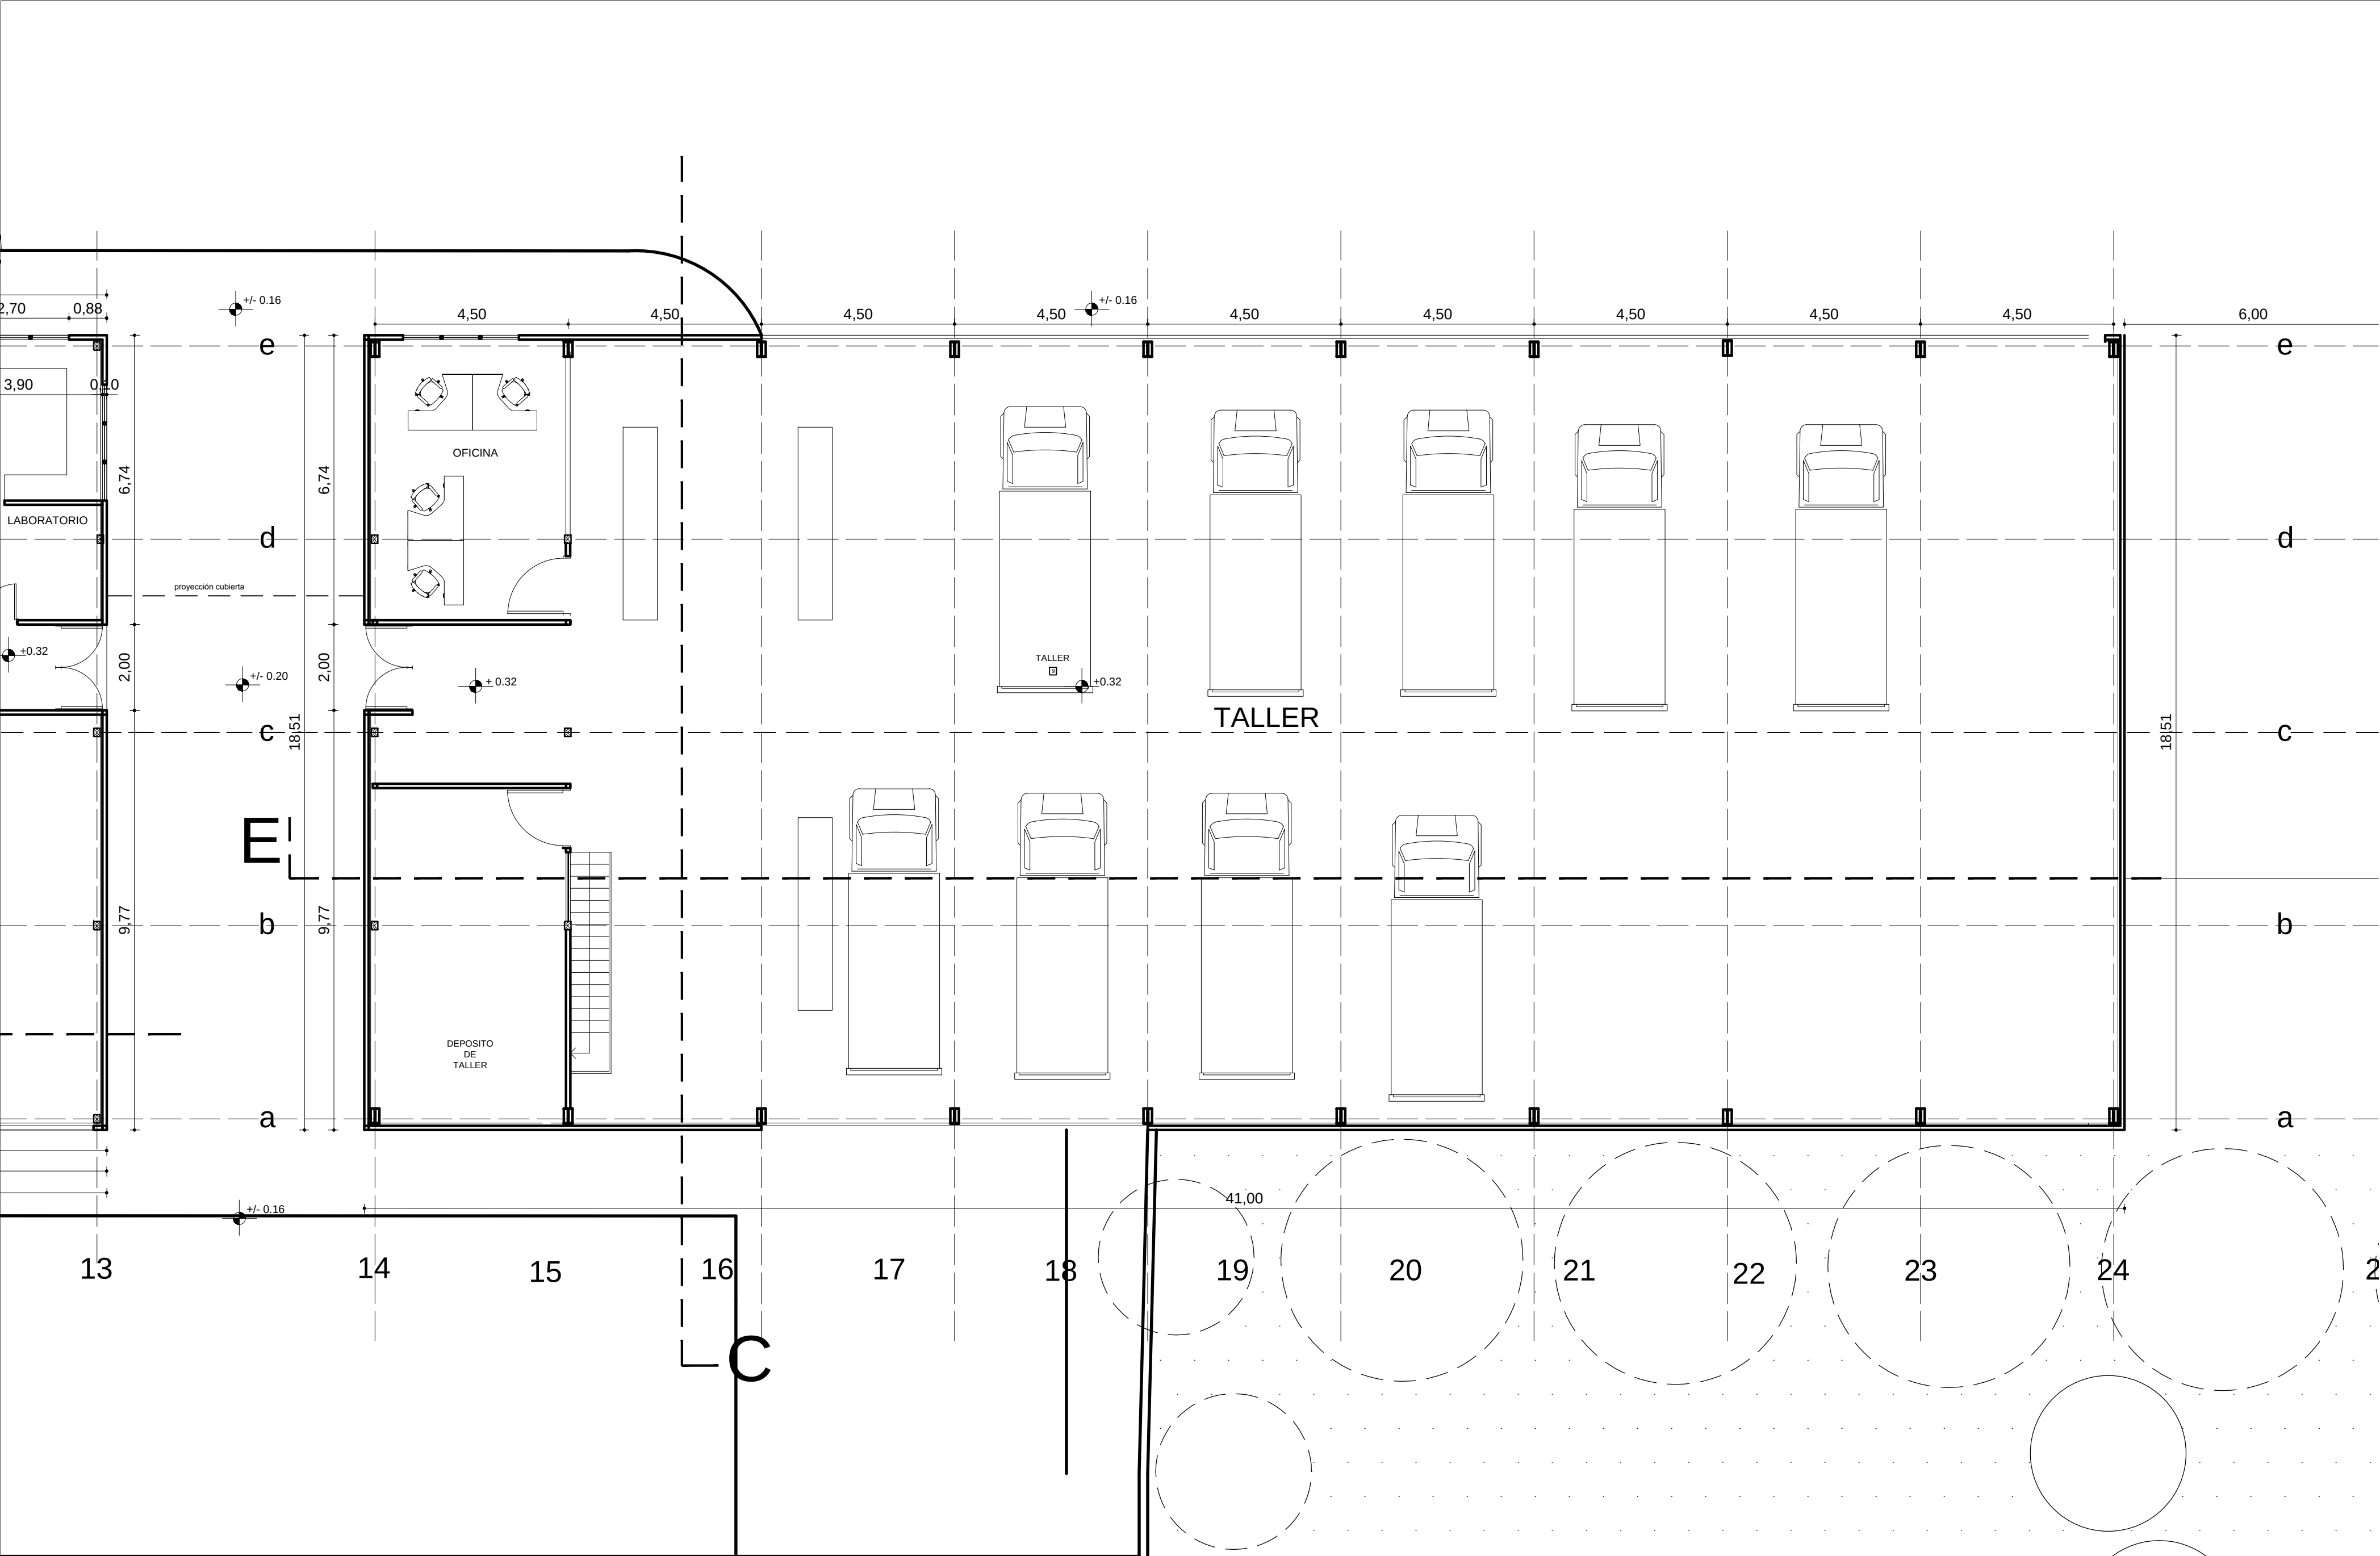




OBRAS EDILICIAS V I A L I D A D Mendoza - Argentina	PROYECTO:		CONTENIDO:		ÍNDICE DE PLANOS: FASE PROYECTO - DETALLES						NOTAS/ MODIFICACIONES:		N° PAG 2.3		
	PROYECTO EJECUTIVO Y CONSTRUCCION EDIFICIO ZONA SUR Y 8VA SECCIONAL		PLANTA												
	Taller														
	UBICACION:		SAN RAFAEL LOS FILTROS		FECHA:		JULIO 2018								
	CLIENTE:		DIRECCIÓN PROVINCIAL DE VIALIDAD		ESCALA:		1:100								

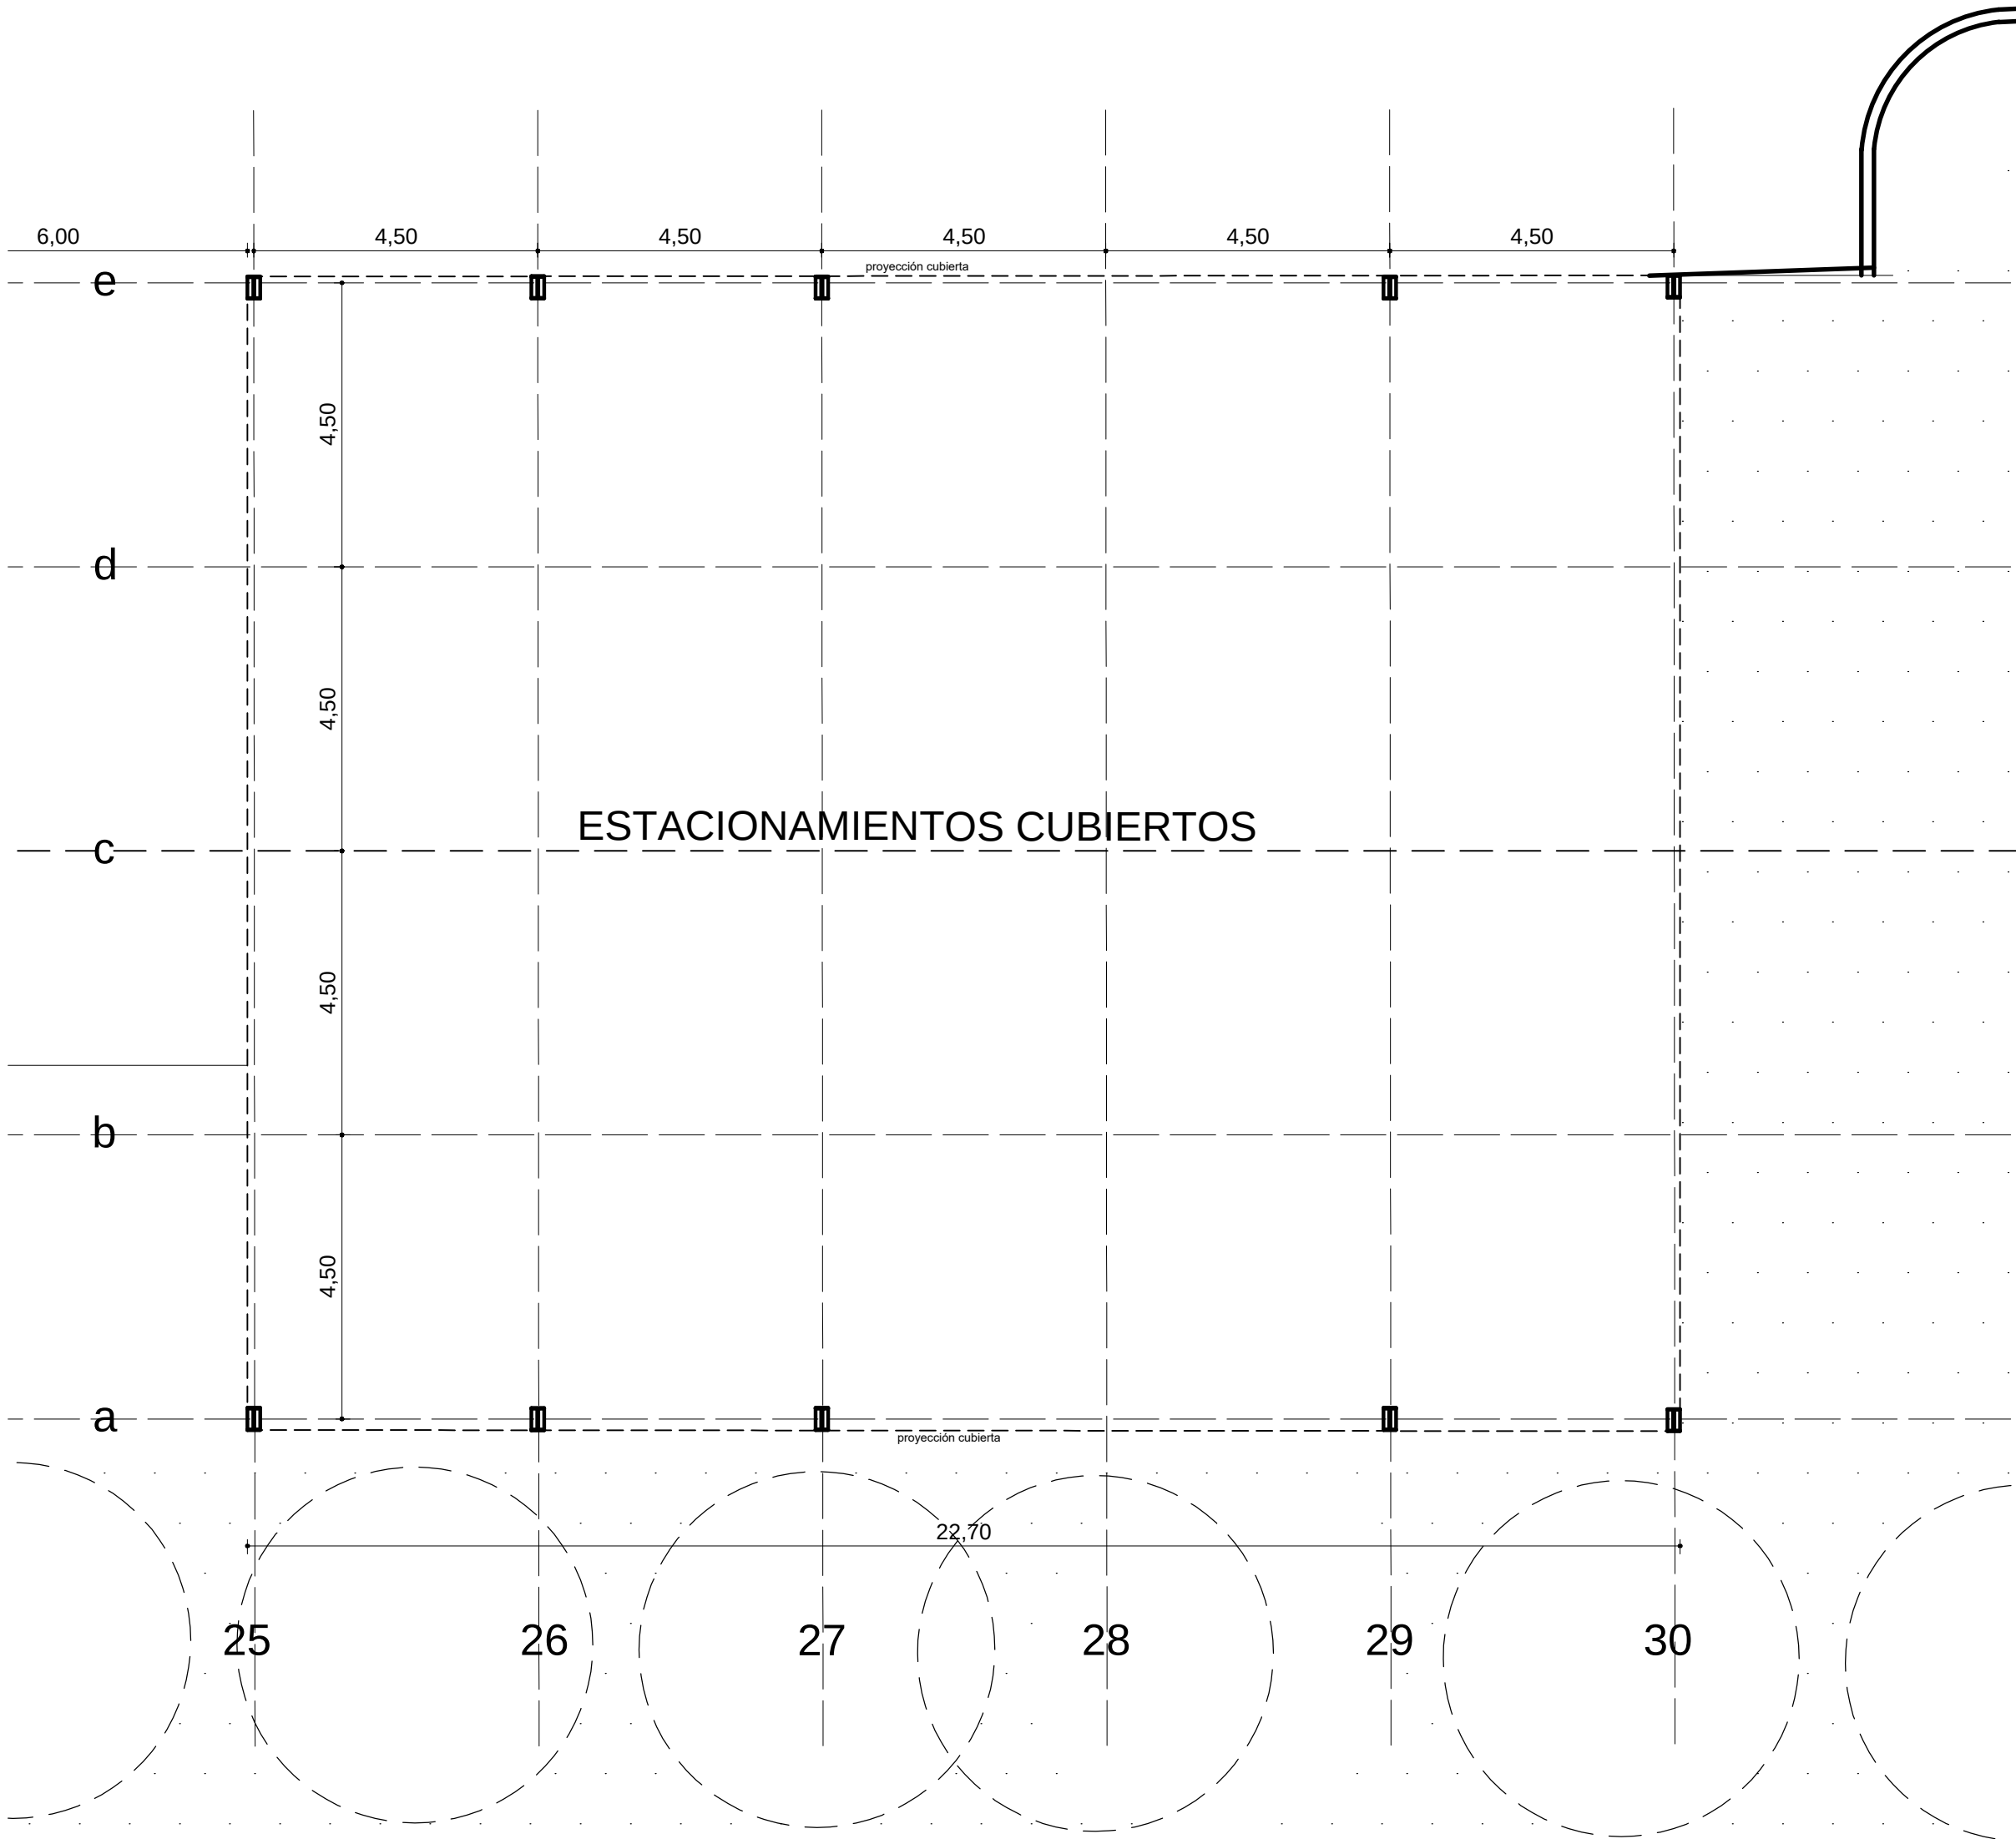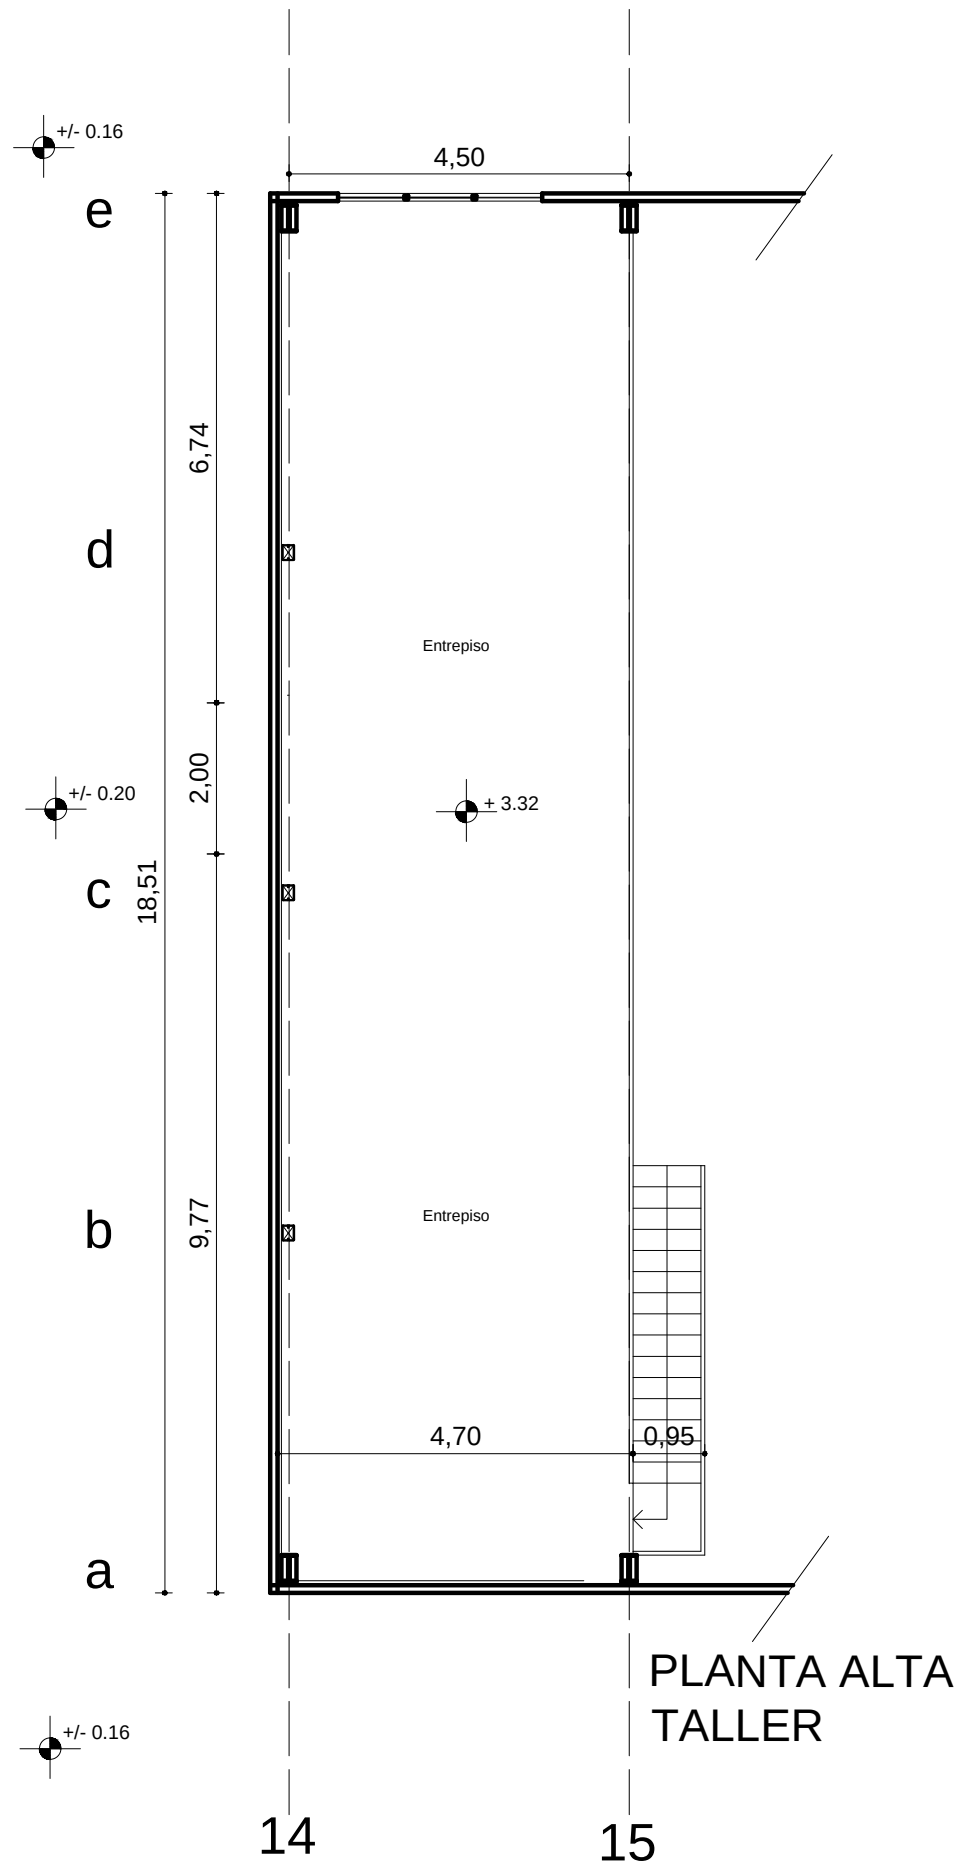



OBRAS EDILICIAS V I A L I D A D Mendoza - Argentina	PROYECTO: PROYECTO EJECUTIVO Y CONSTRUCCION EDIFICIO ZONA SUR Y 8VA SECCIONAL		CONTENIDO: PLANTA Planta Alta Taller- Estacionamiento		ÍNDICE DE PLANOS: FASE PROYECTO - DETALLES						NOTAS/ MODIFICACIONES:	Nº PAG 2.4
	UBICACION:	SAN RAFAEL LOS FILTROS	FECHA:	JULIO 2018	☐	A-0-1 PLANIMETRIA GENERAL	☐	E-5-4 ESTRUCTURAS	☐	I-E-10-4 INSTALACIÓN ELECTRICA		
	CLIENTE:	DIRECCIÓN PROVINCIAL DE VIALIDAD	ESCALA:	1:100	☐	A-1-1 PLANIMETRIA	☐	D-6-3 CARPINTERIAS	☐	I-N-11-2 INSTALACIÓN SANITARIA		
					☒	A-2-3 PLANTAS	☐	D-7-1 CIELORRASOS ILUMINACIÓN AIRES Y REDES	☐	C-12-1 CURVAS DE NIVEL		
					☐	A-3-2 CORTES	☐	D-8-1 TABIQUES.	☐			
				☐	A-4-2 VISTAS	☐	I-9-2 SERVICIO CONTRA INCENDIO	☐				

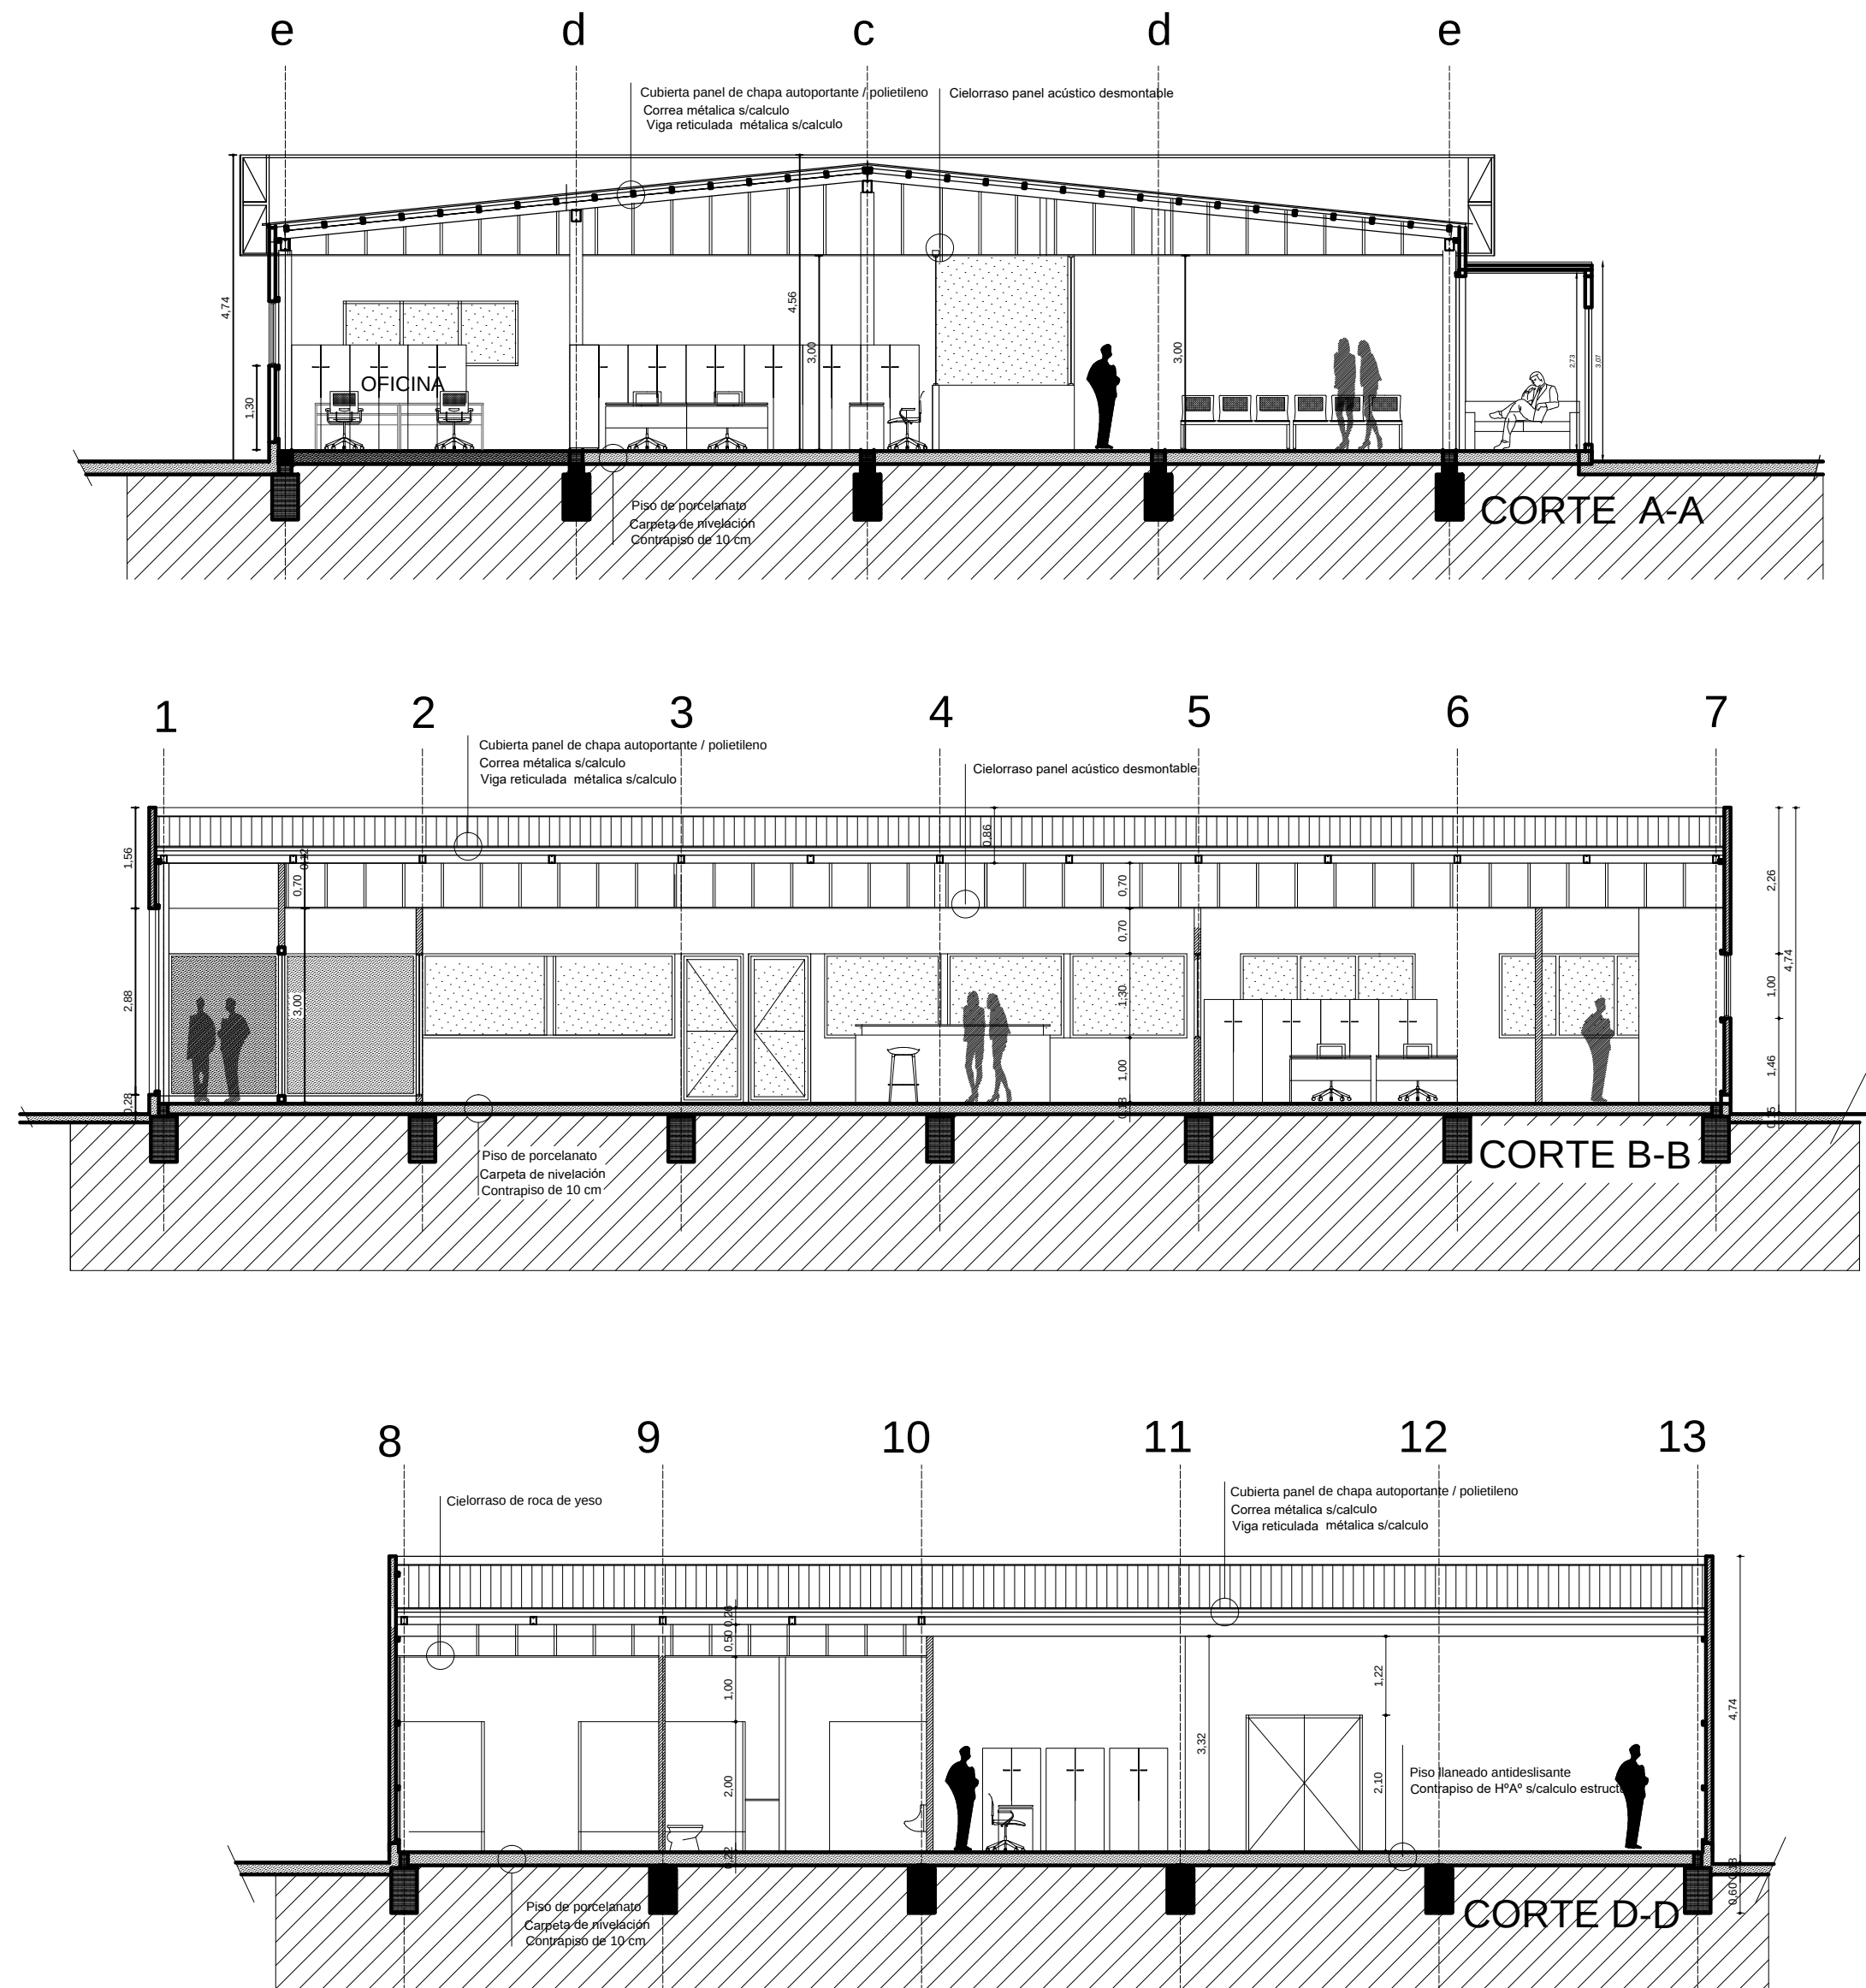

OBRAS EDILICIAS V I A L I D A D Mendoza - Argentina	PROYECTO: PROYECTO EJECUTIVO Y CONSTRUCCION EDIFICIO ZONA SUR Y 8VA SECCIONAL		CONTENIDO: CORTES Oficinas Zona Sur y 8º Seccional		ÍNDICE DE PLANOS: FASE PROYECTO - DETALLES						NOTAS/ MODIFICACIONES:		 Nº PAG 3.1	
	UBICACION:	SAN RAFAEL LOS FILTROS	FECHA:	JULIO 2018										
	CLIENTE:	DIRECCIÓN PROVINCIAL DE VIALIDAD	ESCALA:	1:100										
					A-0-1 PLANIMETRIA GENERAL	E-5-4 ESTRUCTURAS	I-E-10-4 INSTALACIÓN ELECTRICA							
					A-1-1 PLANIMETRIA	D-6-3 CARPINTERÍAS	I-N-11-2 INSTALACIÓN SANITARIA							
					A-2-3 PLANTAS	D-7-1 CIELORRASOS ILUMINACIÓN AIRES Y REDES	C-12-1 CURVAS DE NIVEL							
					A-3-2 CORTES	D-8-1 TABIQUES.								
					A-4-2 VISTAS	I-9-2 SERVICIO CONTRA INCENDIO								

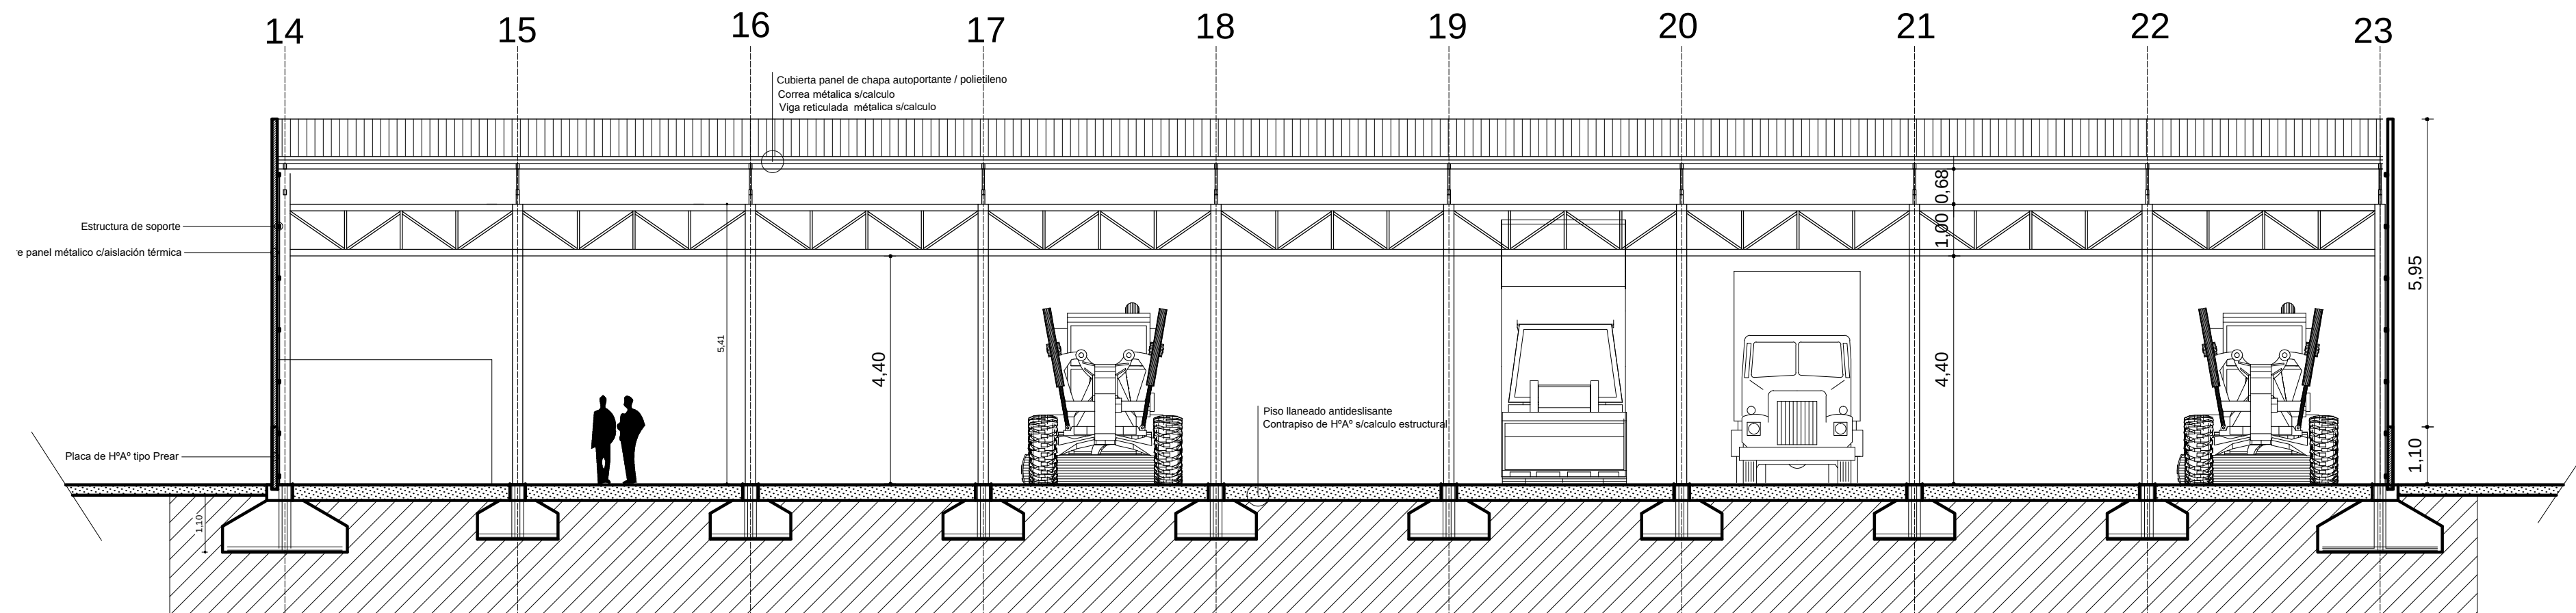
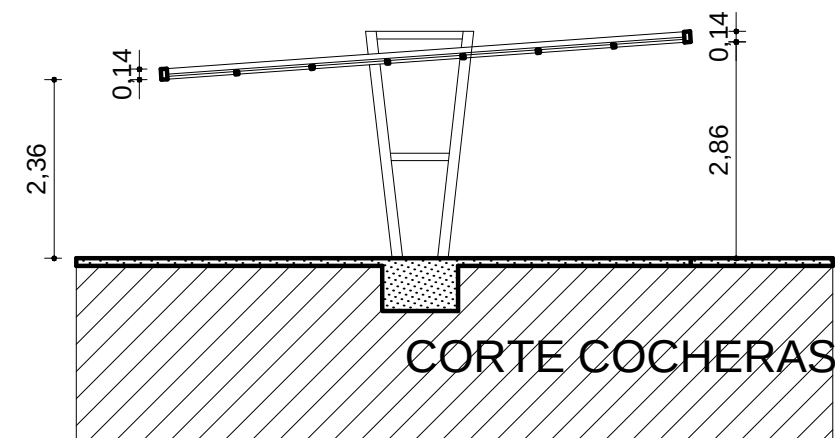
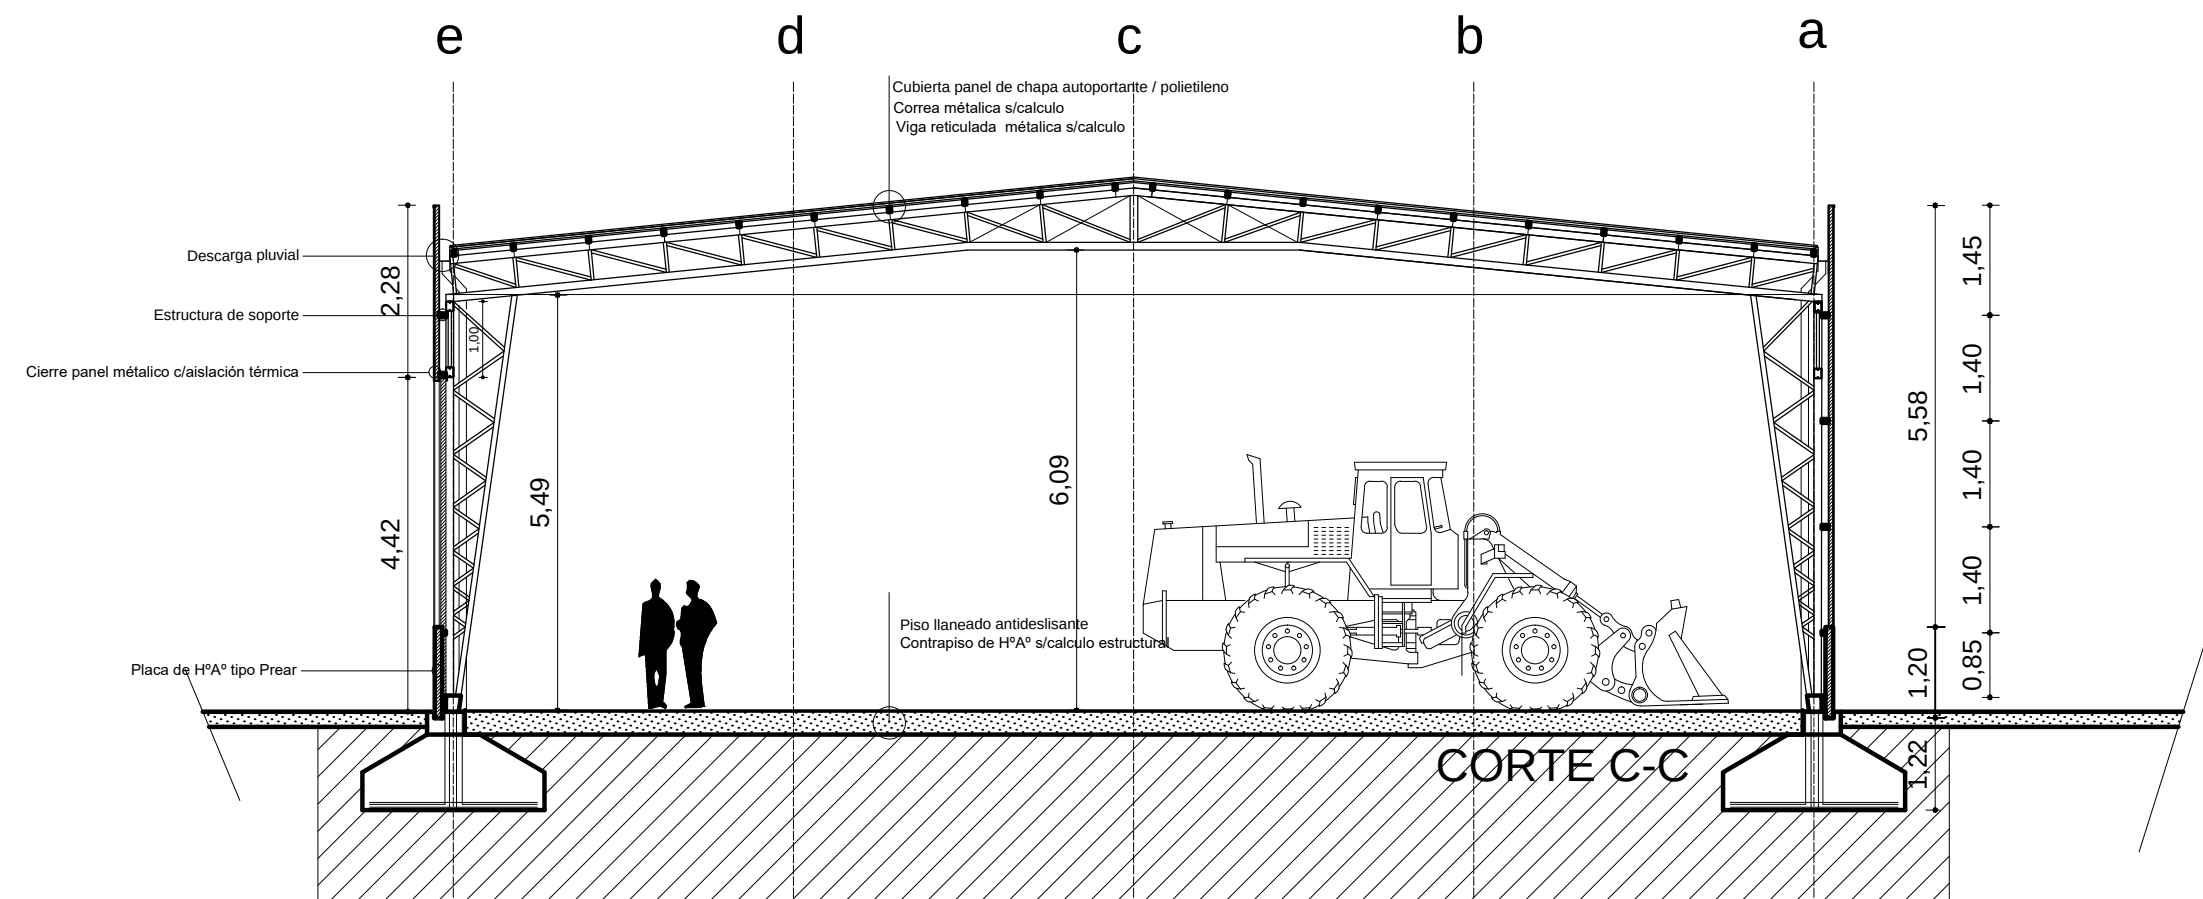


OBRAS EDILICIAS VIALIDAD Mendoza - Argentina	PROYECTO: PROYECTO EJECUTIVO Y CONSTRUCCION EDIFICIO ZONA SUR Y 8VA SECCIONAL		CONTENIDO: CORTES Taller		ÍNDICE DE PLANOS: FASE PROYECTO - DETALLES			NOTAS/ MODIFICACIONES:		Nº PAG 3.2
	UBICACION:	SAN RAFAEL LOS FILTROS	FECHA:	JULIO 2018	A-0-1 PLANIMETRIA GENERAL	E-5-4 ESTRUCTURAS	I-E-10-4 INSTALACIÓN ELECTRICA			
	CLIENTE:	DIRECCIÓN PROVINCIAL DE VIALIDAD	ESCALA:	1:100	A-1-1 PLANIMETRIA	D-6-3 CARPINTERIAS	I-N-11-2 INSTALACIÓN SANITARIA			
					A-2-3 PLANTAS	D-7-1 CIELORRASOS ILUMINACIÓN AIRES Y REDES	C-12-1 CURVAS DE NIVEL			

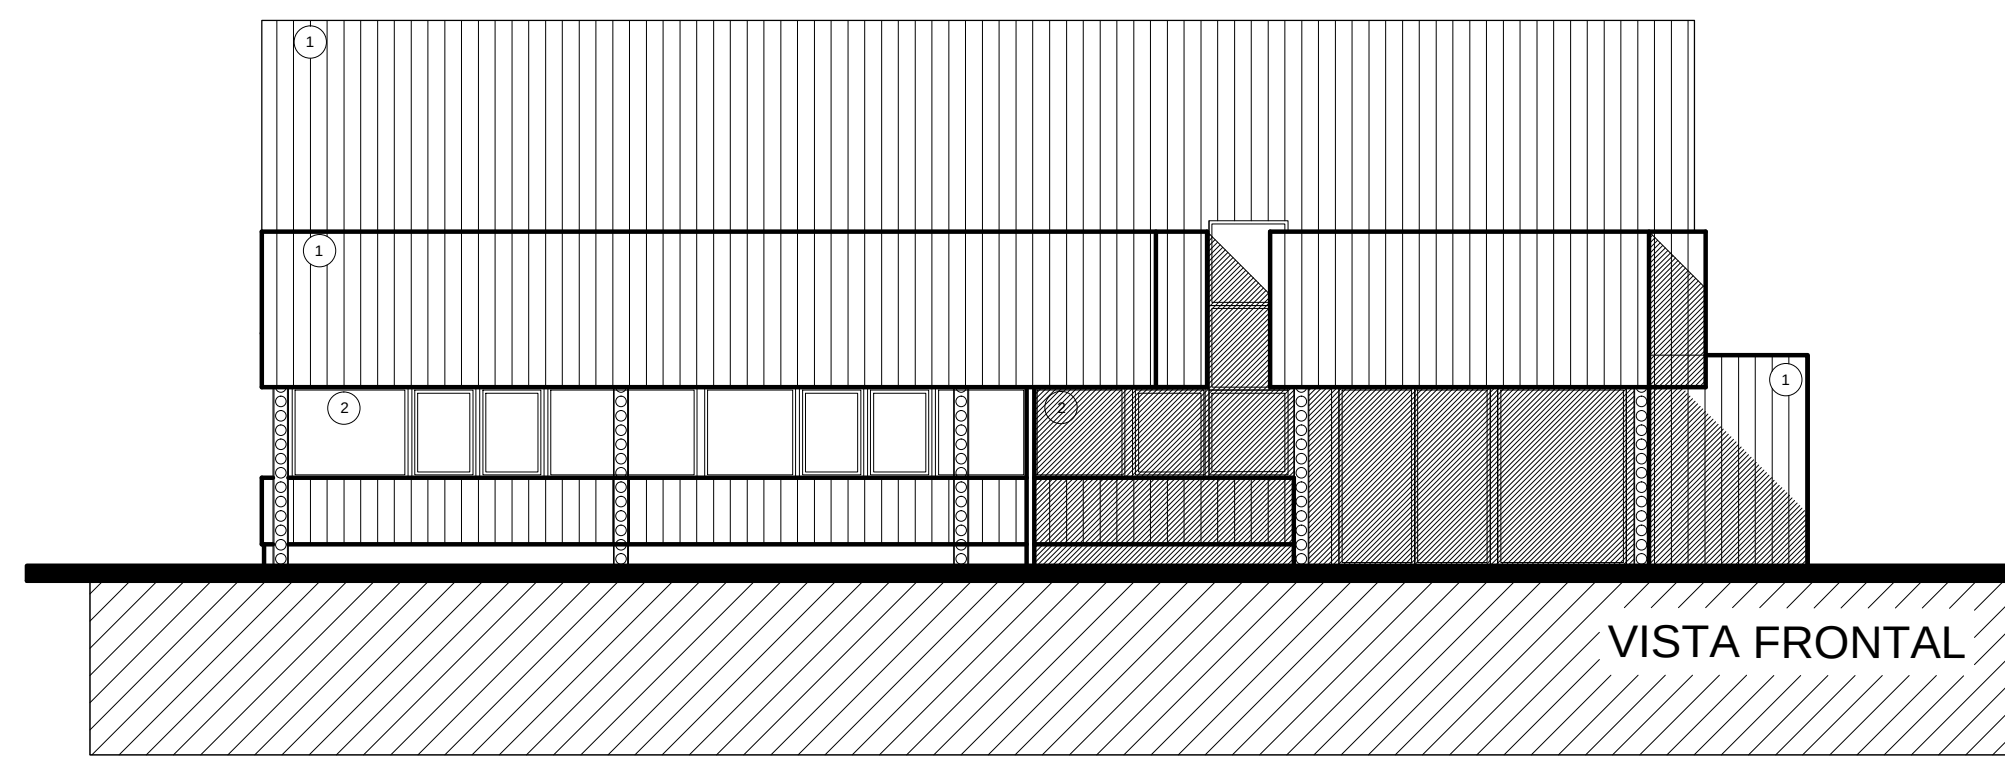
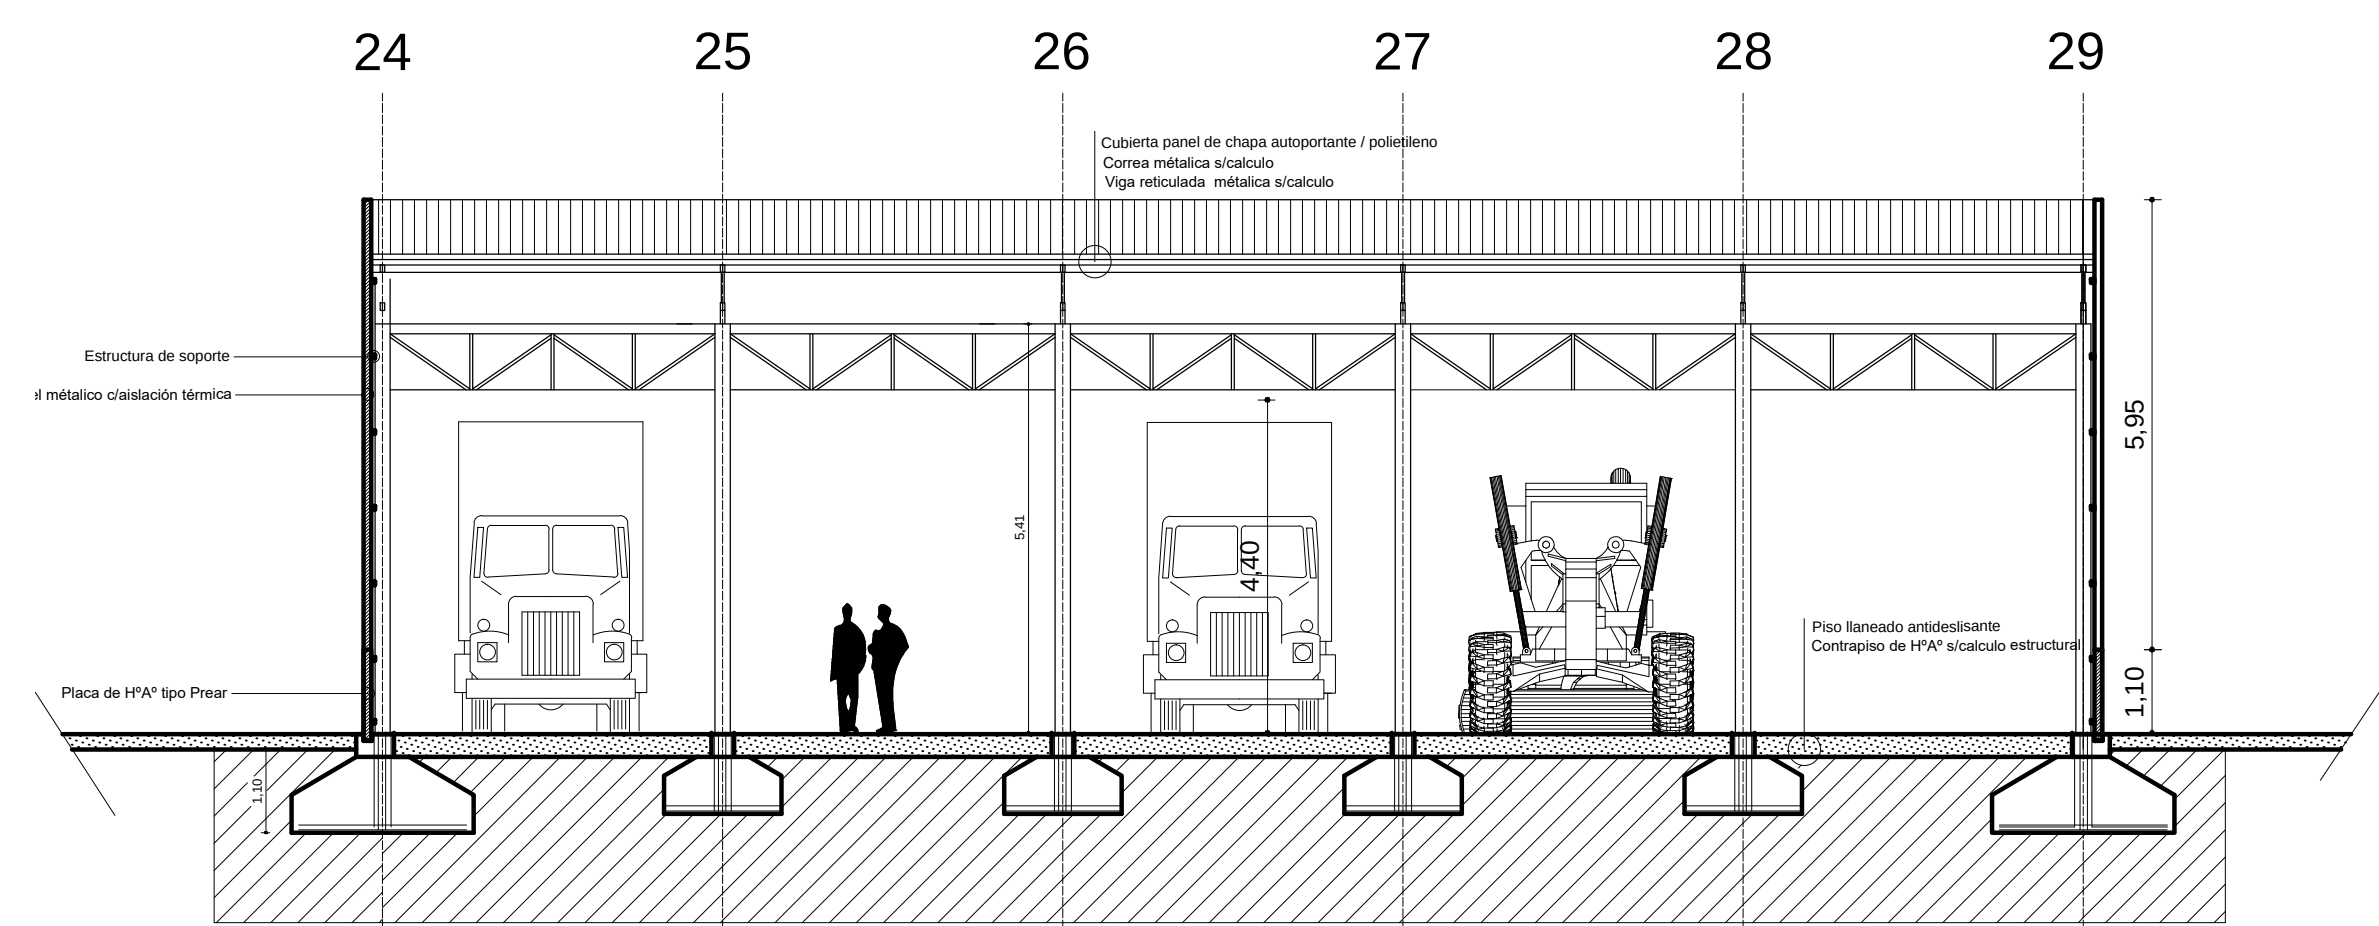


- REFERENCIAS
- 1 Panel de doble chapa pintado
 - 2 Carpintería de aluminio DVH
 - 3 Cordon de HFA s/ conterminación vista
 - 4 Panel de HFA s/ de 1.20m
 - 5 Pergola metálica
 - 6 Portón metálico corredizo
 - 7 Columna reticulada metálica
 - 8 Revestimiento de piedra

OBRAS EDILICIAS V I A L I D A D Mendoza - Argentina	PROYECTO:		CONTENIDO:		ÍNDICE DE PLANOS: FASE PROYECTO - DETALLES						NOTAS/ MODIFICACIONES:	Nº PAG 3.3	
	PROYECTO EJECUTIVO Y CONSTRUCCION EDIFICIO ZONA SUR Y 8VA SECCIONAL		CORTES Oficinas Zona Sur y 8º Seccional		☐	A-0-1 PLANIMETRIA GENERAL	☐	E-5-4 ESTRUCTURAS	☐	I-E-10-4 INSTALACIÓN ELECTRICA			☐
					☐	A-1-1 PLANIMETRIA	☐	D-6-3 CARPINTERIAS	☐	I-N-11-2 INSTALACIÓN SANITARIA			☐
					☒	A-2-3 PLANTAS	☐	D-7-1 CIELORRASOS ILUMINACIÓN AIRES Y REDES	☐	C-12-1 CURVAS DE NIVEL			☐
					☒	A-3-2 CORTES	☐	D-8-1 TABIQUES.	☐				☐
UBICACION:		SAN RAFAEL LOS FILTROS	FECHA:	JULIO 2018	☐	A-4-2 VISTAS	☐	I-9-2 SERVICIO CONTRA INCENDIO	☐				
CLIENTE:		DIRECCIÓN PROVINCIAL DE VIALIDAD	ESCALA:	1:100									

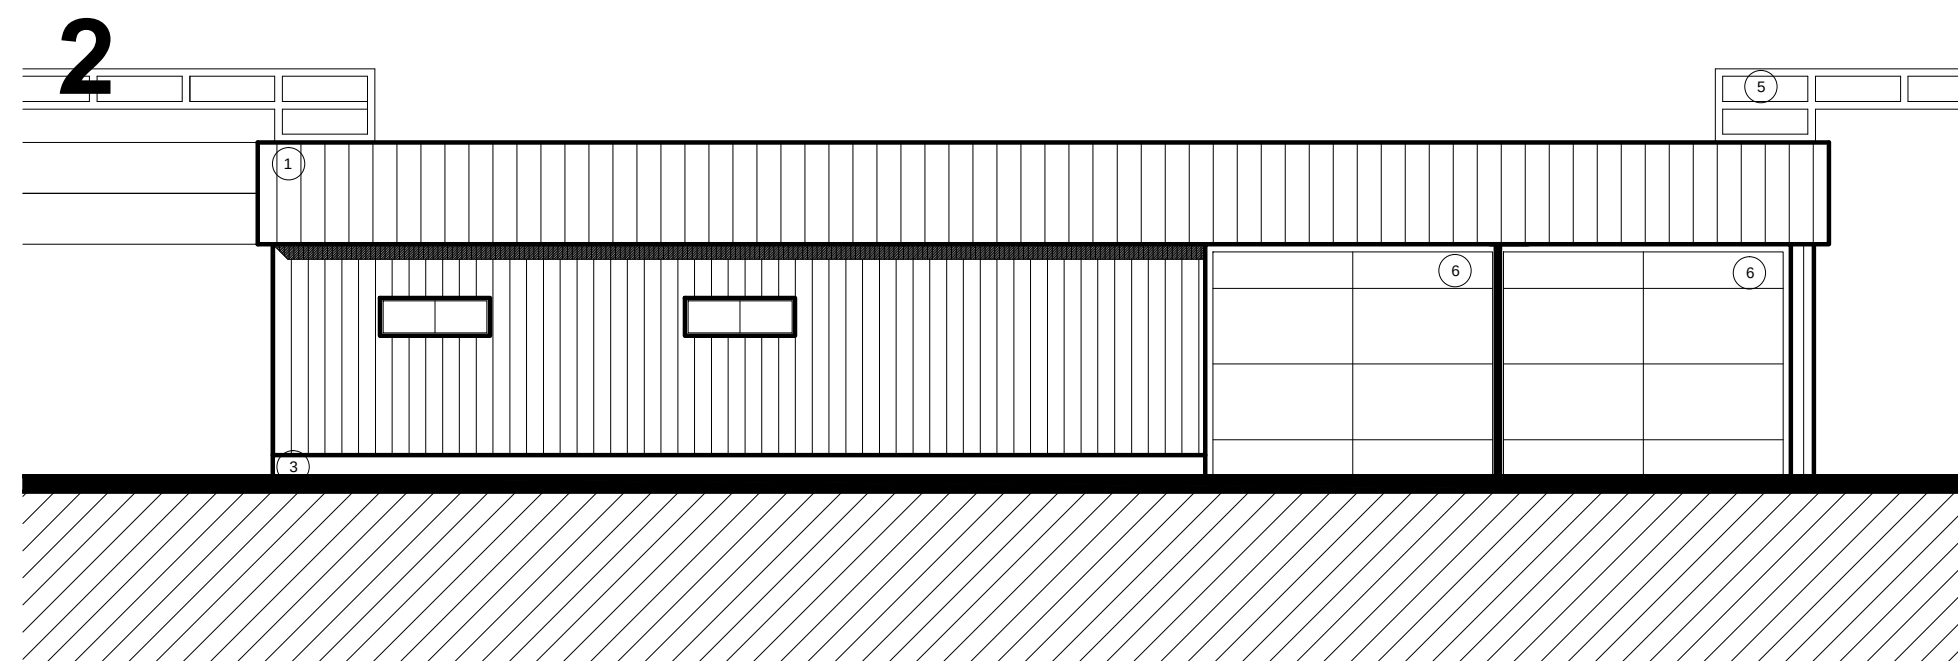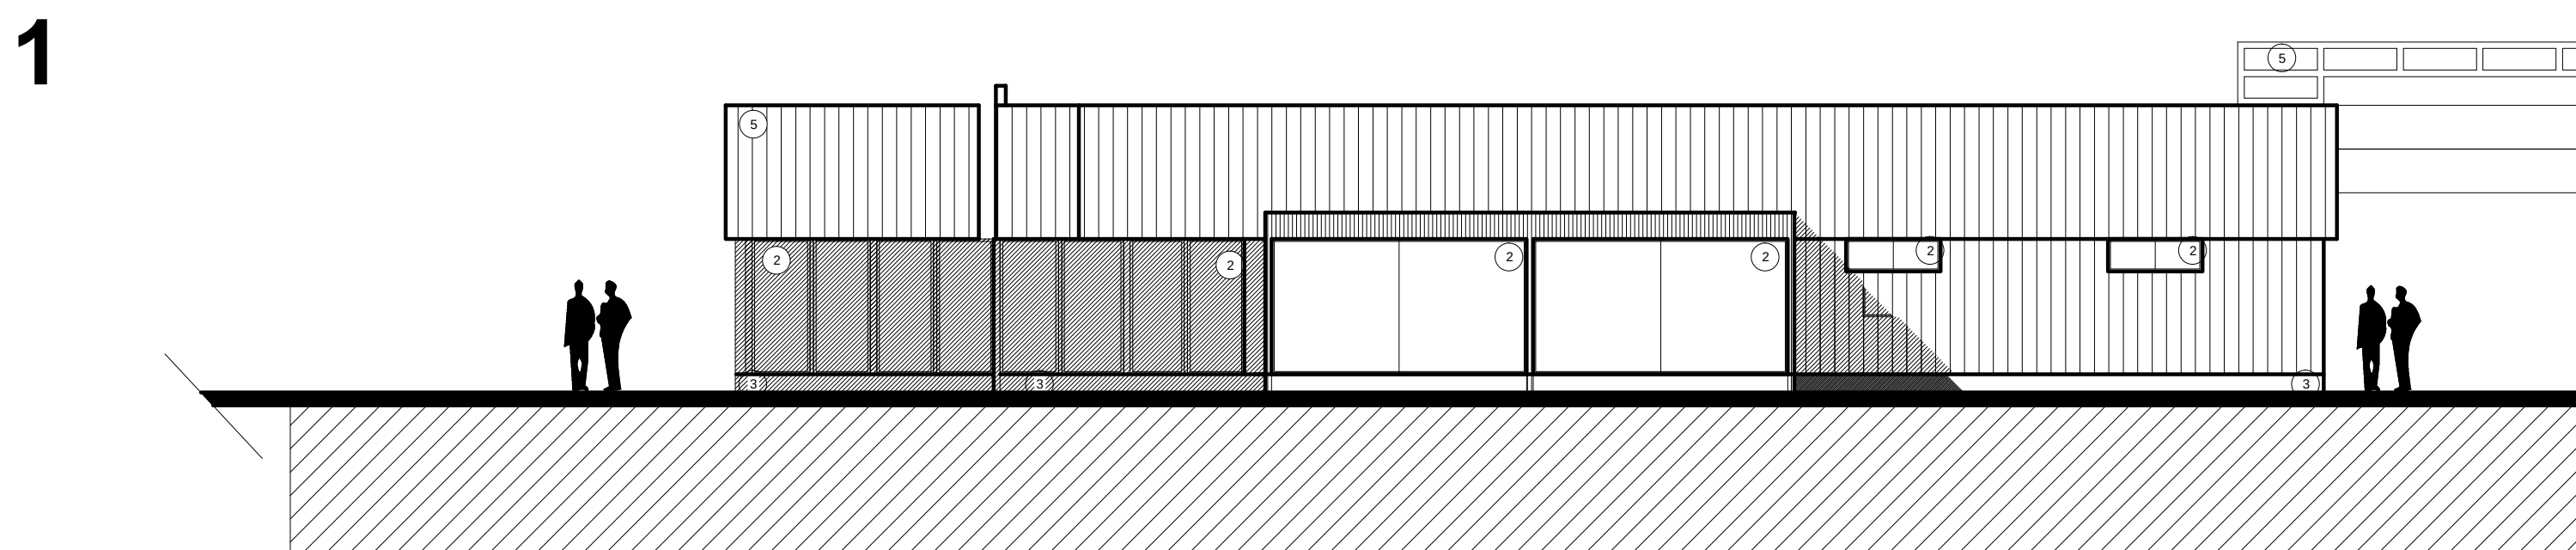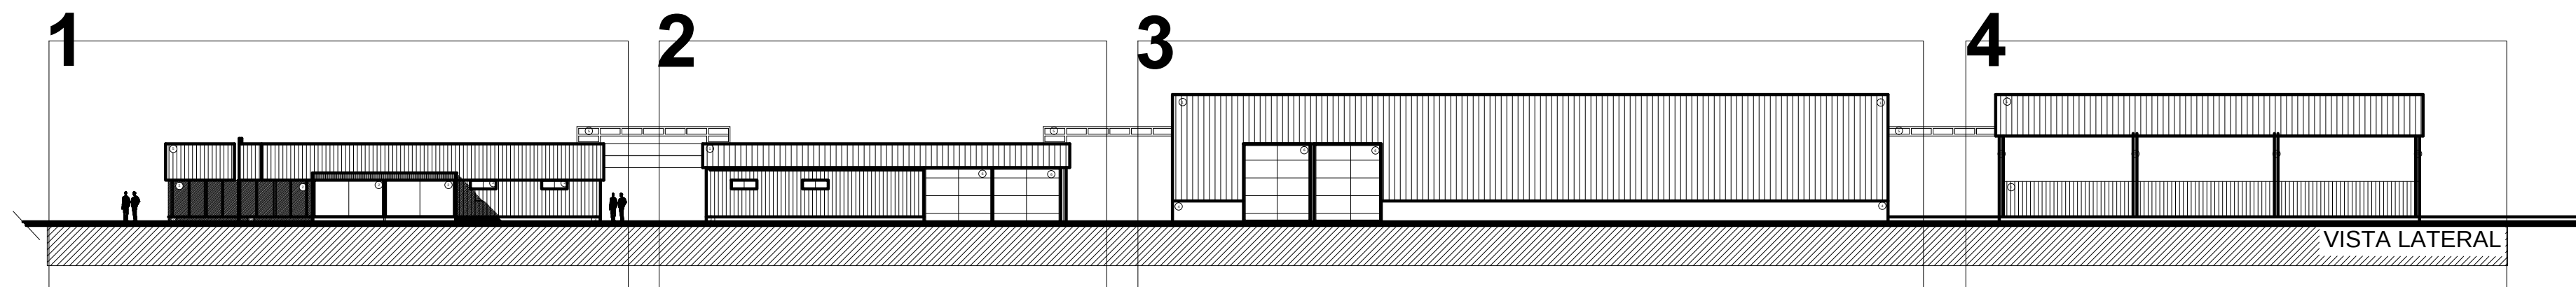


OBRAS EDILICIAS V I A L I D A D Mendoza - Argentina	PROYECTO:		CONTENIDO:		ÍNDICE DE PLANOS: FASE PROYECTO - DETALLES						NOTAS/ MODIFICACIONES:	Nº PAG 4.1
	PROYECTO EJECUTIVO Y CONSTRUCCION EDIFICIO ZONA SUR Y 8VA SECCIONAL		VISTAS Oficinas Zona Sur y 8º Seccional									
	UBICACION:	SAN RAFAEL LOS FILTROS	FECHA:	JULIO 2018								
	CLIENTE:	DIRECCIÓN PROVINCIAL DE VIALIDAD	ESCALA:	1:100								

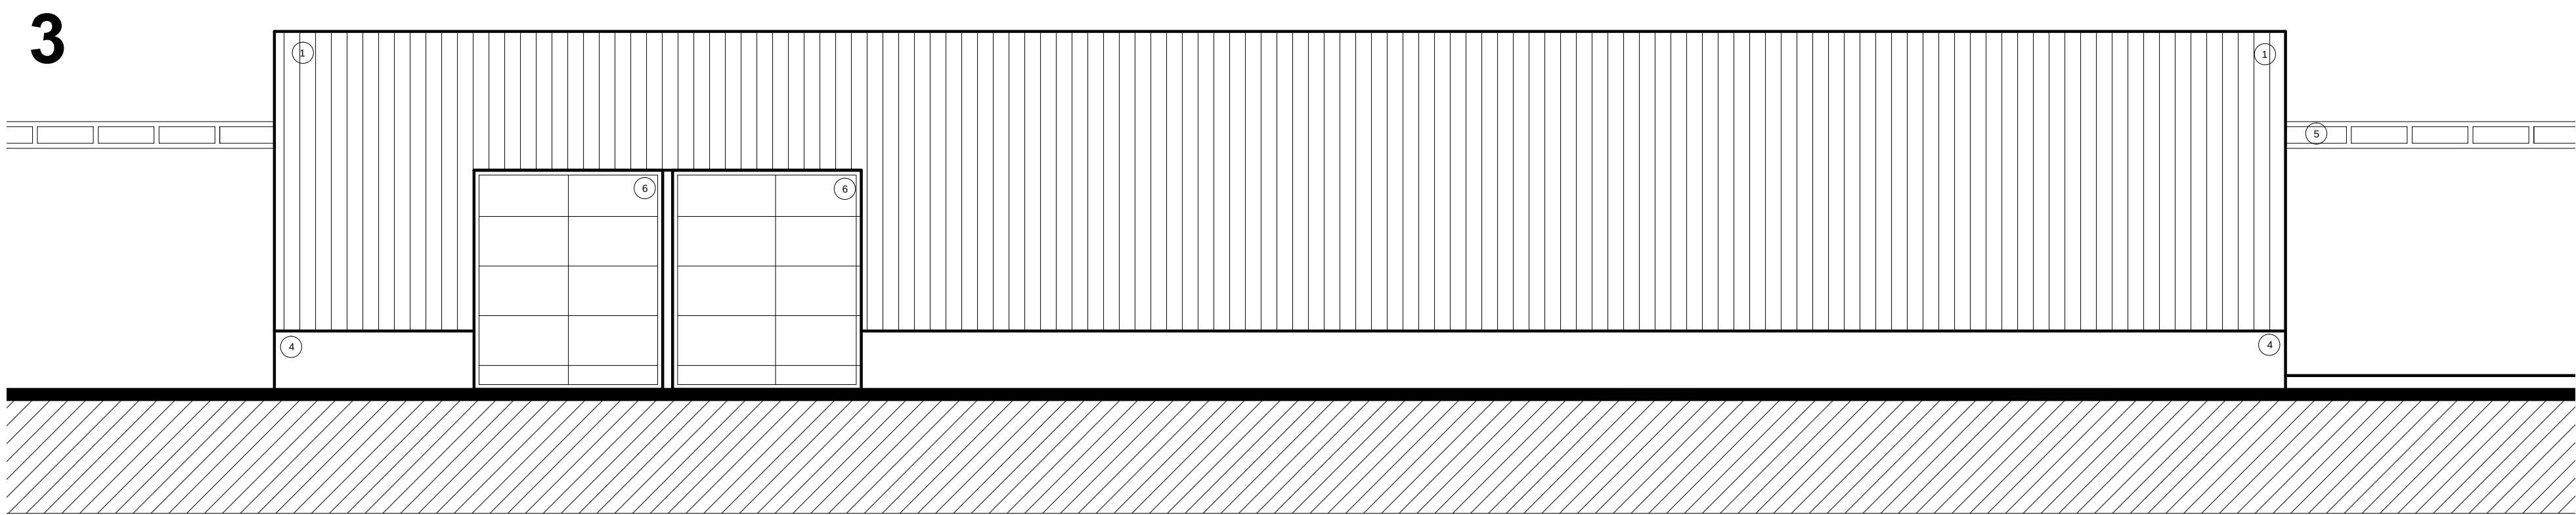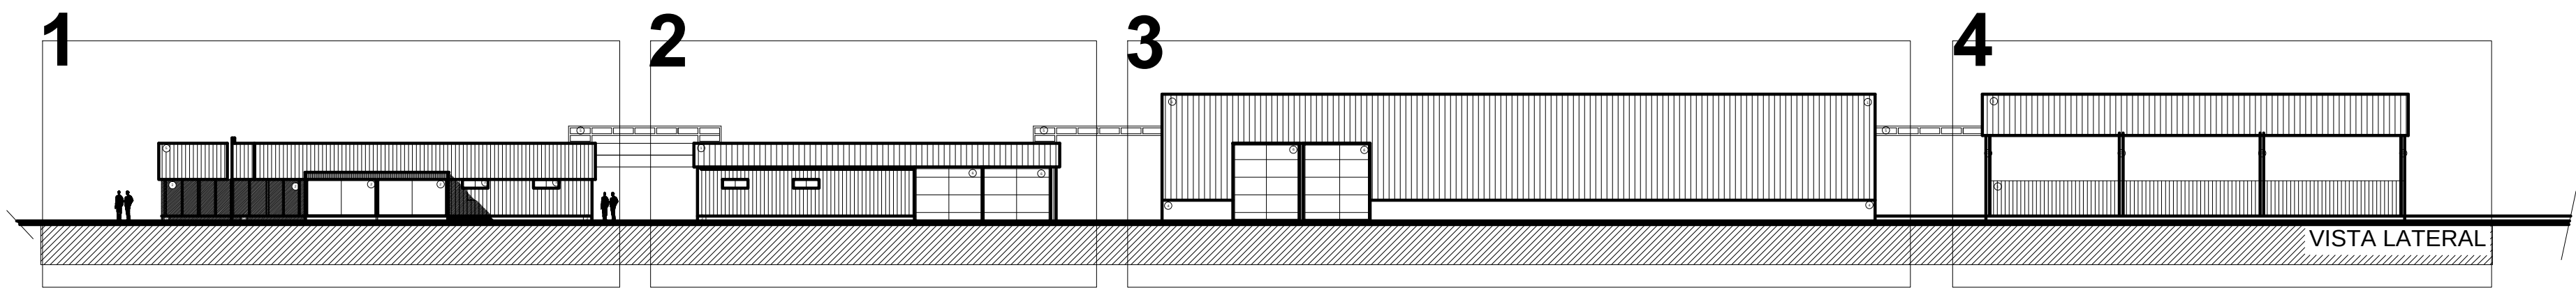



REFERENCIAS

- 1 Panel de doble chapa pintado
- 2 Carpintería de aluminio DVH
- 3 Cordon de HºAº conterminacion vista
- 4 Panel de HºAº de 1.20m
- 5 Pergola metálica
- 6 Portón metálico corredizo
- 7 Columna reticulada metálica
- 8 Revestimiento de piedra

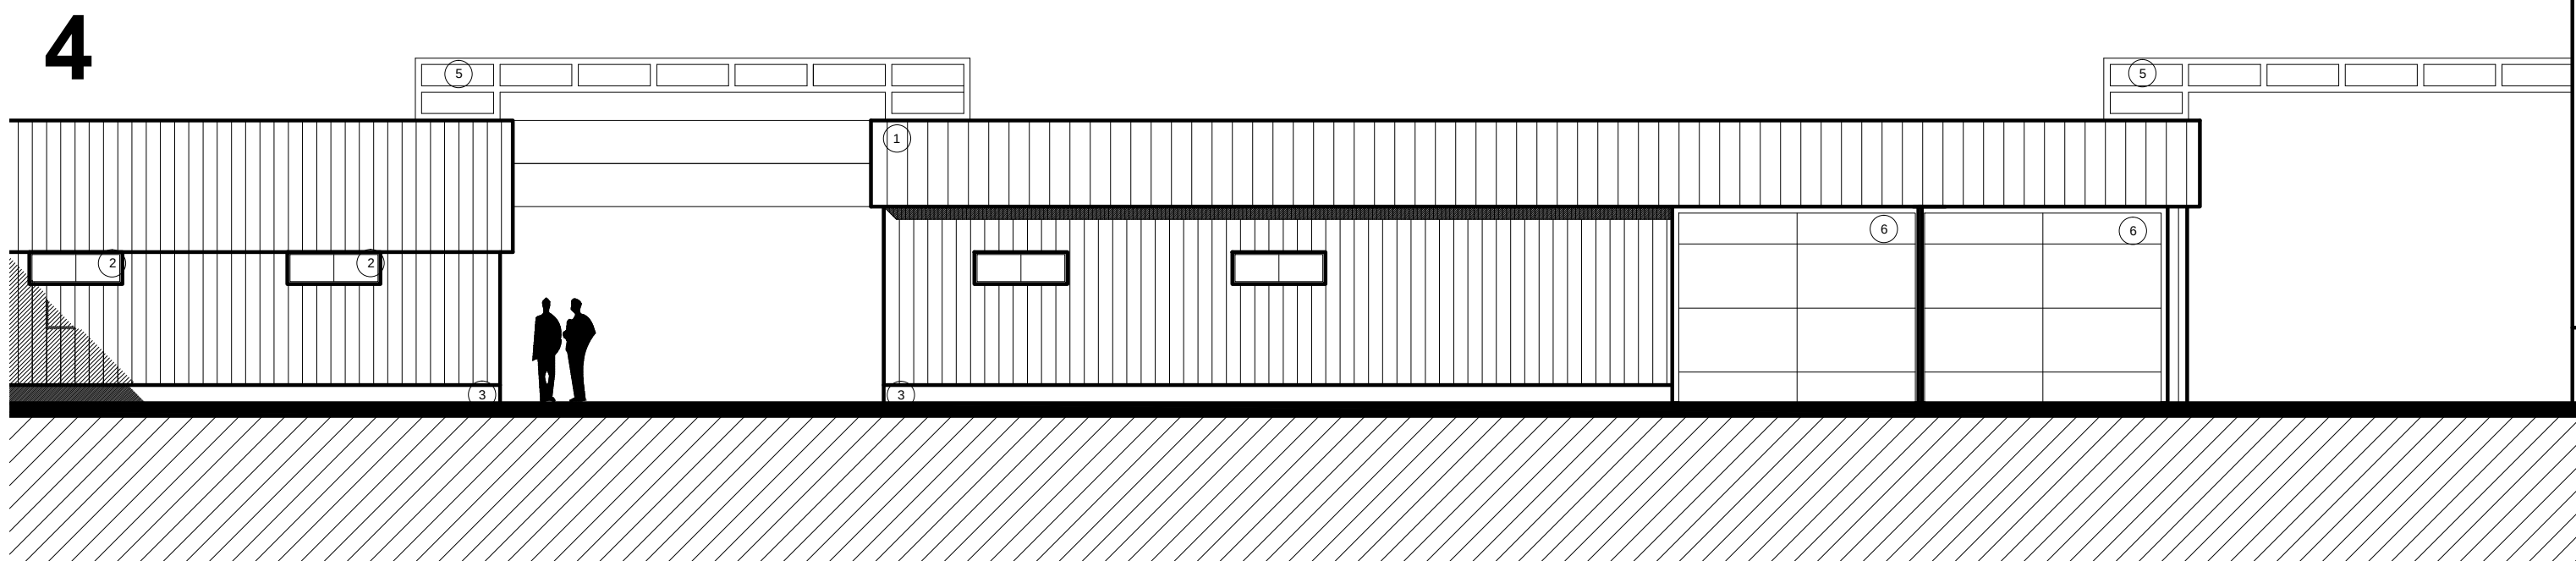




OBRAS EDILICIAS V I A L I D A D Mendoza - Argentina	PROYECTO: PROYECTO EJECUTIVO Y CONSTRUCCION EDIFICIO ZONA SUR Y 8VA SECCIONAL		CONTENIDO: VISTAS Oficinas Zona Sur y 8º Seccional		ÍNDICE DE PLANOS: FASE PROYECTO - DETALLES					NOTAS/ MODIFICACIONES:	 Nº PAG 4.2
	UBICACION:	SAN RAFAEL LOS FILTROS	FECHA:	JULIO 2018	☐	A-0-1 PLANIMETRIA GENERAL	E-5-4 ESTRUCTURAS	I-E-10-4 INSTALACIÓN ELECTRICA			
	CLIENTE:	DIRECCIÓN PROVINCIAL DE VIALIDAD	ESCALA:	1:100	☐	A-1-1 PLANIMETRIA	D-6-3 CARPINTERIAS	I-N-11-2 INSTALACIÓN SANITARIA			
					☐	A-2-3 PLANTAS	D-7-1 CIELORRASOS ILUMINACIÓN AIRES Y REDES	C-12-1 CURVAS DE NIVEL			
					☒	A-3-2 CORTES	D-8-1 TABIQUES.				
					A-4-2 VISTAS	I-9-2 SERVICIO CONTRA INCENDIO					

CABRIADA Vp
ESC. 1:25

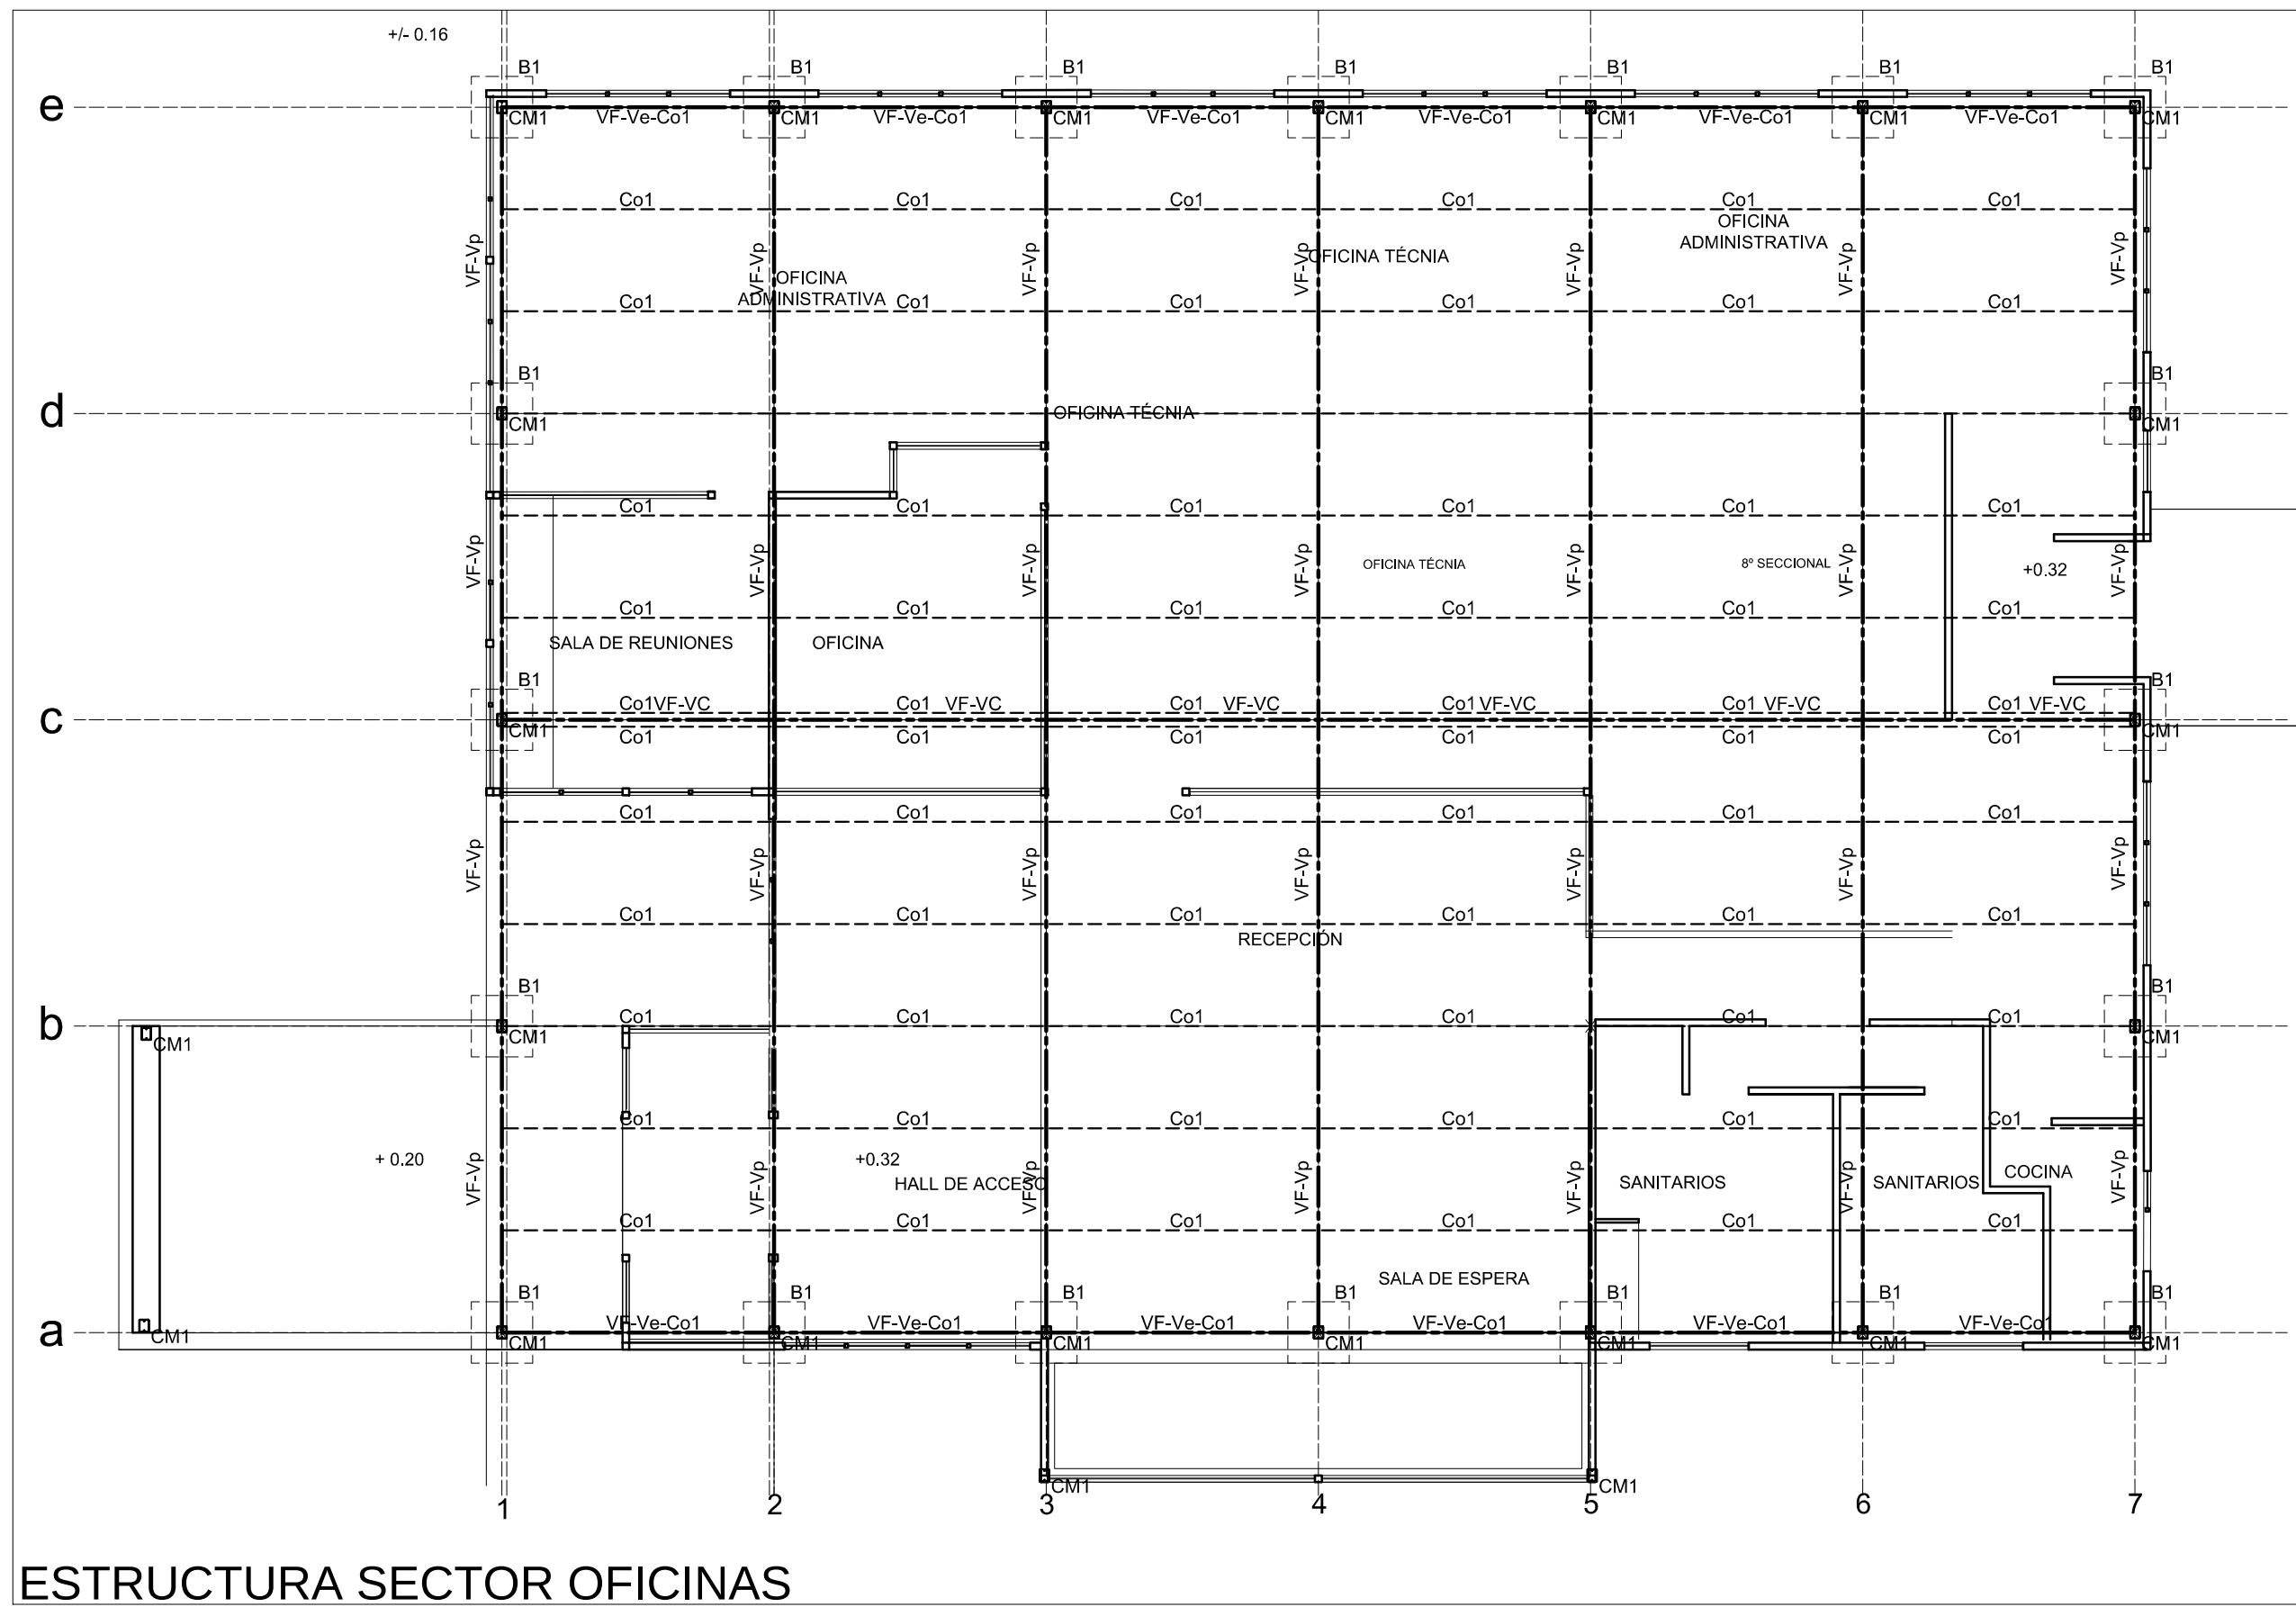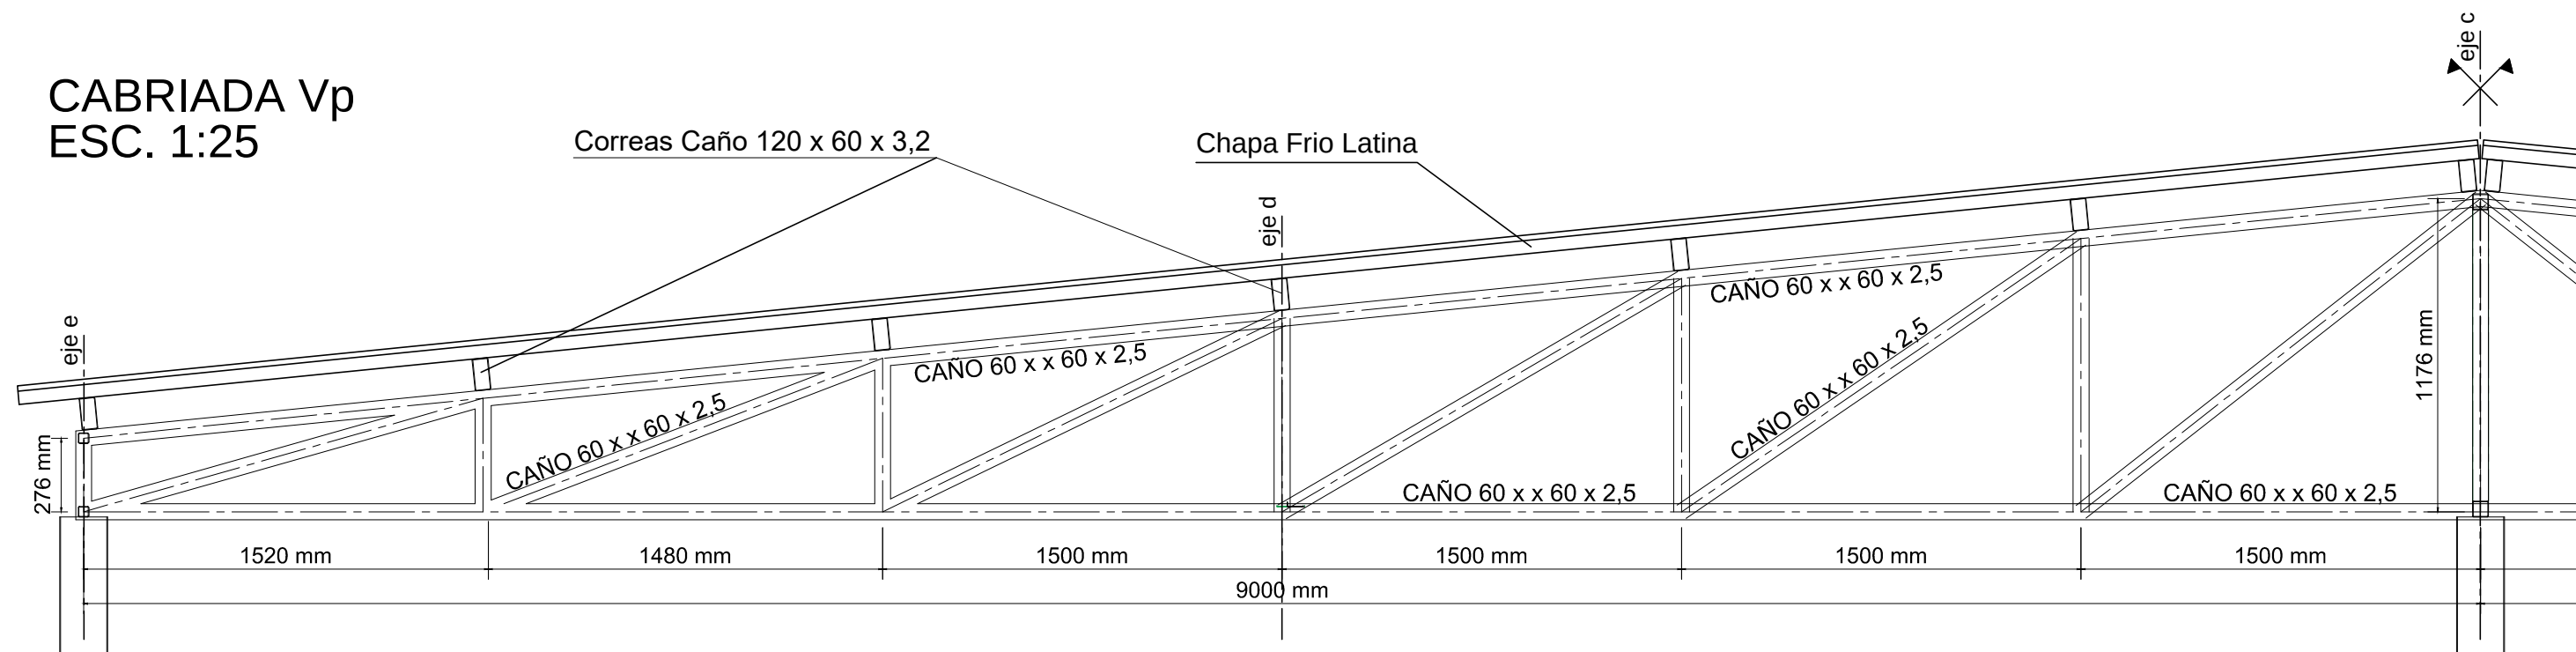

ESTRUCTURA SECTOR OFICINAS

OBRAS EDILICIAS V I A L I D A D Mendoza - Argentina	PROYECTO: PROYECTO EJECUTIVO Y CONSTRUCCION EDIFICIO ZONA SUR Y 8VA SECCIONAL		CONTENIDO: ESTRUCTURA		ÍNDICE DE PLANOS: FASE PROYECTO - DETALLES						NOTAS/ MODIFICACIONES:		Nº PAG 5.1		
	UBICACION: SAN RAFAEL LOS FILTROS		FECHA: JULIO 2018		A-0-1 PLANIMETRIA GENERAL										
	CLIENTE: DIRECCIÓN PROVINCIAL DE VIALIDAD		ESCALA: 1:100		A-1-1 PLANIMETRIA										
					A-2-3 PLANTAS										
					A-3-2 CORTES										
					A-4-2 VISTAS			I-E-10-4 INSTALACIÓN ELECTRICA							
								I-N-11-2 INSTALACIÓN SANITARIA							
								C-12-1 CURVAS DE NIVEL							

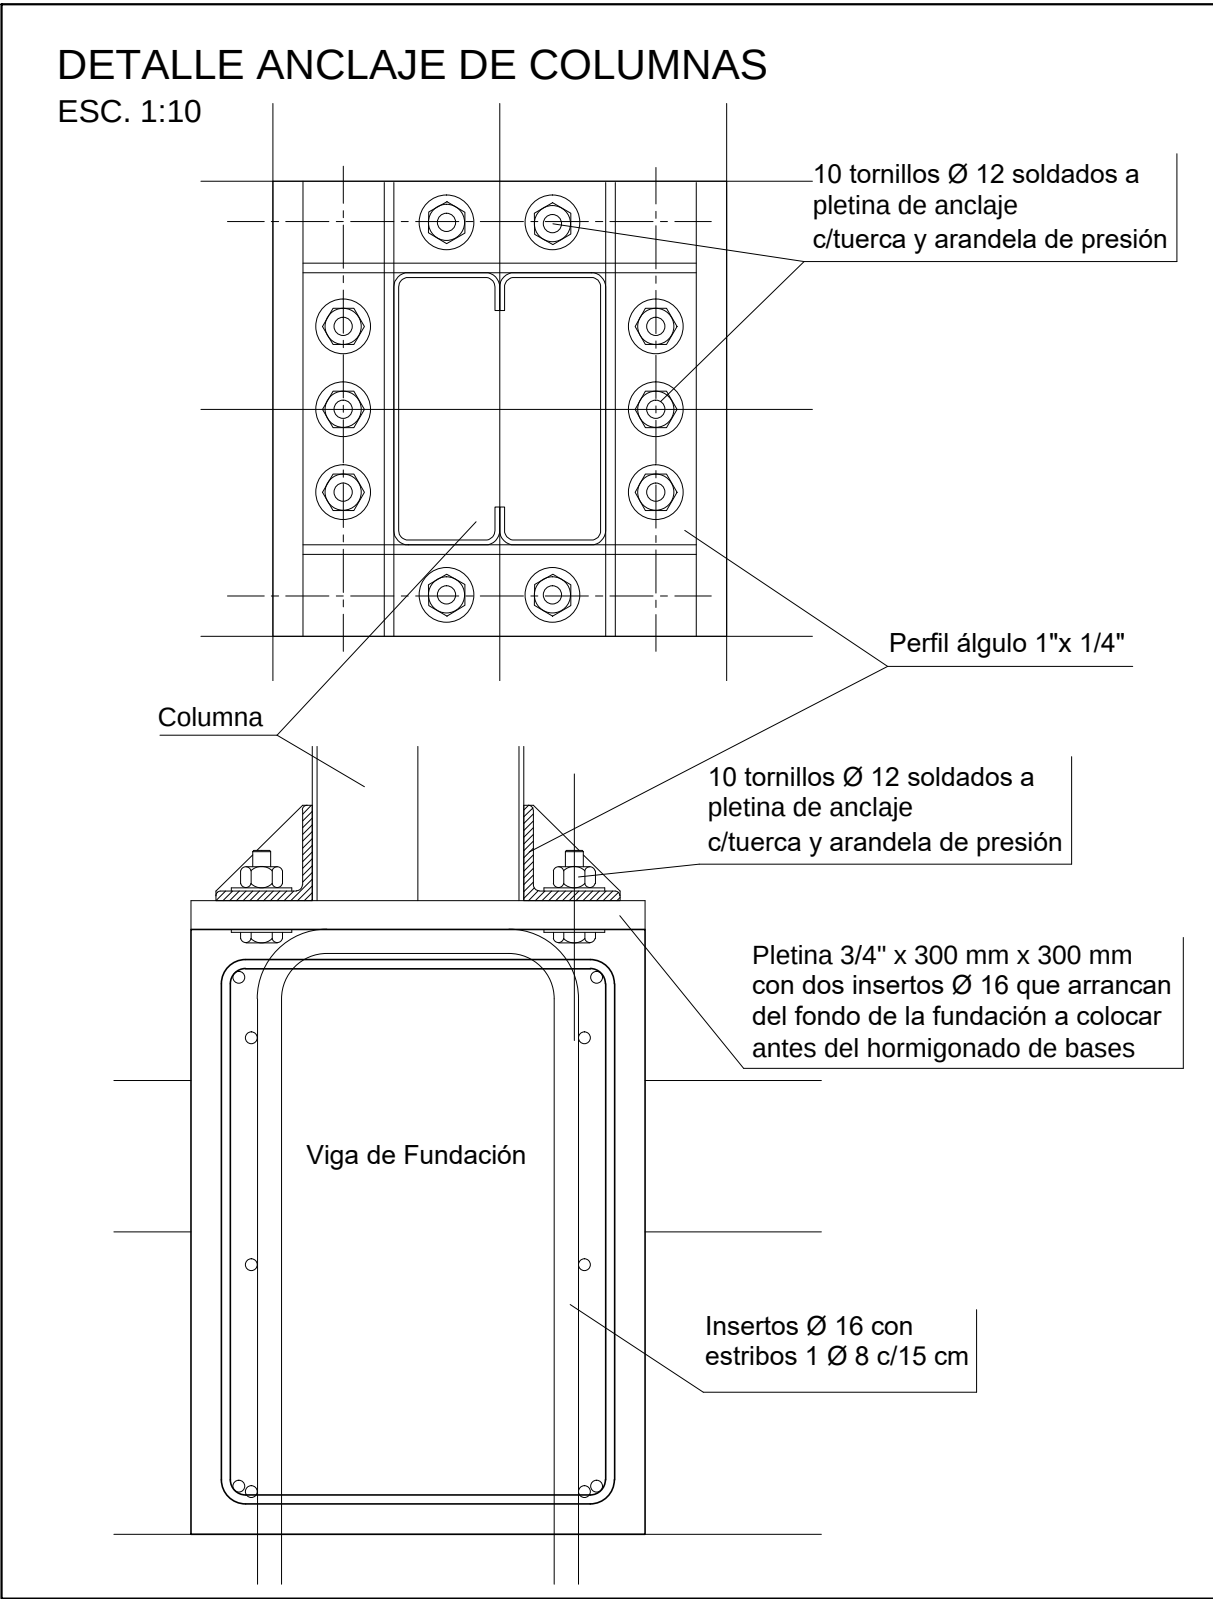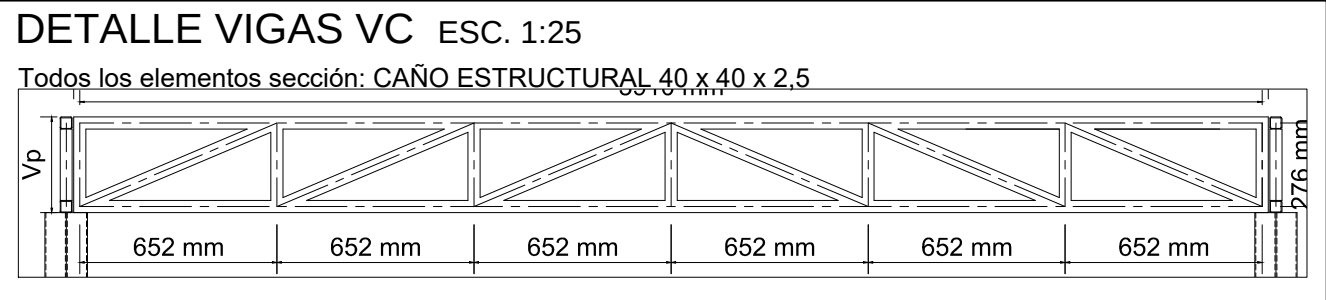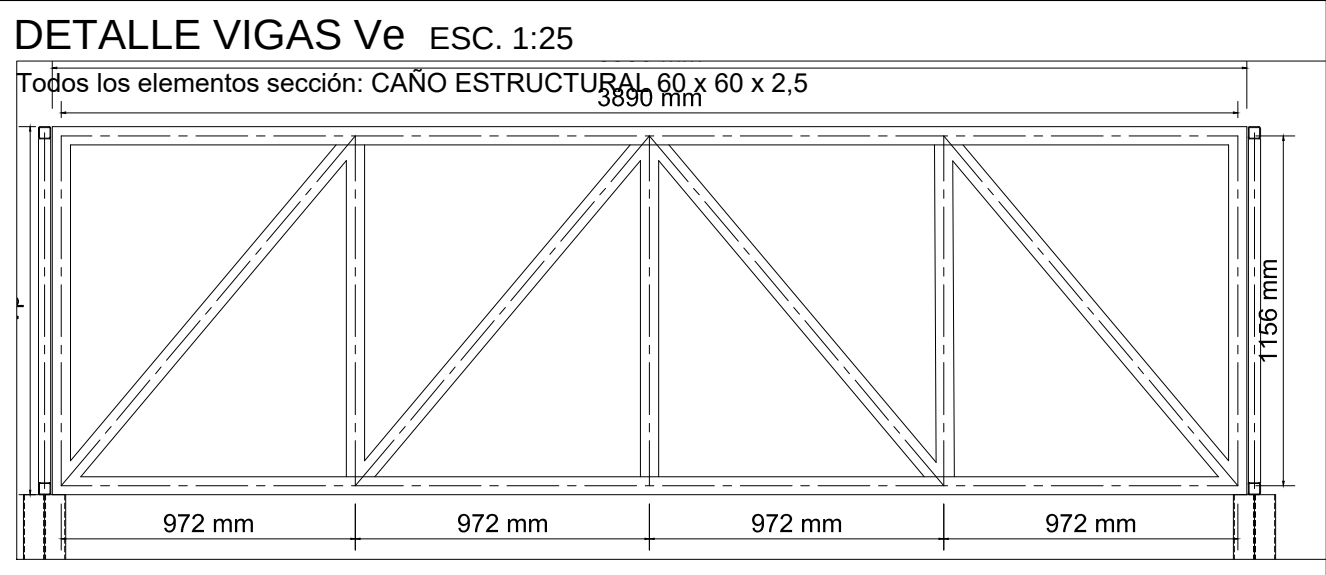

ESTRUCTURA CUERPO 1 OFICINAS

CUBIERTA:
Chapa Tipo Sandwich Frio Latina 50 mm

Correas **CAÑO ESTRUCTURAL 120 x 60 x 2,5** cada **1,50 m**
armadas como continuas, 6 tramos de 4,00 m cada uno. Total 24,00 m

Vigas Vp Cabriada según esquema

Columnas **CM1 PERFIL CAJÓN 2 C 180 x 70 x 20 x 3,2**

Vigas de Fundación

Material Hormigón armado
Sección de hormigón: ancho b = 0,30 m
alto d = 0,40 m
Armaduras: Longitudinales arriba 2 Ø 8
abajo 2 Ø 8
Estribos 1 Ø 6 c/15 cm

Bases de fundación B1

Material Hormigón armado
Dimensiones en planta ax = 1,00 m
ay = 1,00 m
Profundidad de hormigón: d = 1,00 m
Profundidad de la excavación: 1,40 m desde nivel de terreno natural
Armadura bases: CANASTO 1 Ø 8 c/10 cm


Anclaje de columnas a viga de fundación: platina 1/4" soldada a la columna y ésta soldada a platina 1/4" con insertos anclada a viga de fundación.

DETALLE BASES DE FUNDACIÓN


ESC. 1:50

Materials: hormigón armado

PLANTA


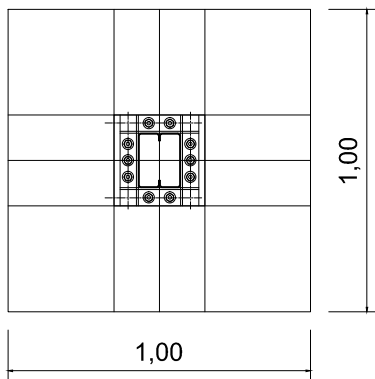


ELEVACIÓN

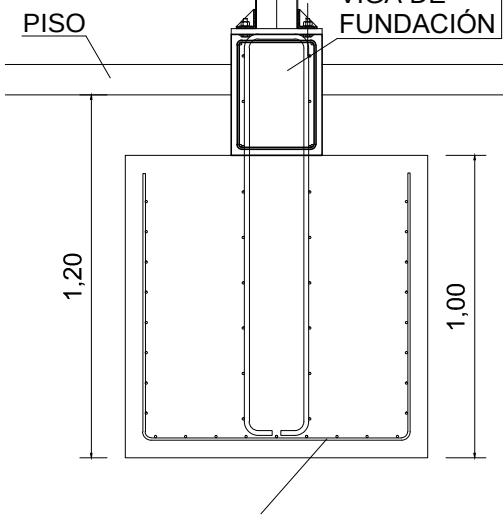

Canasto 1 Ø 8 c/10cm

OBRAS EDILICIAS V I A L I D A D Mendoza - Argentina	PROYECTO:		CONTENIDO:		ÍNDICE DE PLANOS: FASE PROYECTO - DETALLES						NOTAS/ MODIFICACIONES:	Nº PAG 5.2	
	PROYECTO EJECUTIVO Y CONSTRUCCION EDIFICIO ZONA SUR Y 8VA SECCIONAL		ESTRUCTURA										
	UBICACION:	SAN RAFAEL LOS FILTROS	FECHA:	JULIO 2018									
	CLIENTE:	DIRECCIÓN PROVINCIAL DE VIALIDAD	ESCALA:	1:100									
					A-0-1 PLANIMETRIA GENERAL	X	E-5-4 ESTRUCTURAS	I-E-10-4 INSTALACIÓN ELECTRICA					
					A-1-1 PLANIMETRIA		D-6-3 CARPINTERIAS	I-N-11-2 INSTALACIÓN SANITARIA					
					A-2-3 PLANTAS		D-7-1 CIELORRASOS ILUMINACION AIRES Y REDES	C-12-1 CURVAS DE NIVEL					
					A-3-2 CORTES		D-8-1 TABIQUES.						
					A-4-2 VISTAS		I-9-2 SERVICIO CONTRA INCENDIO						

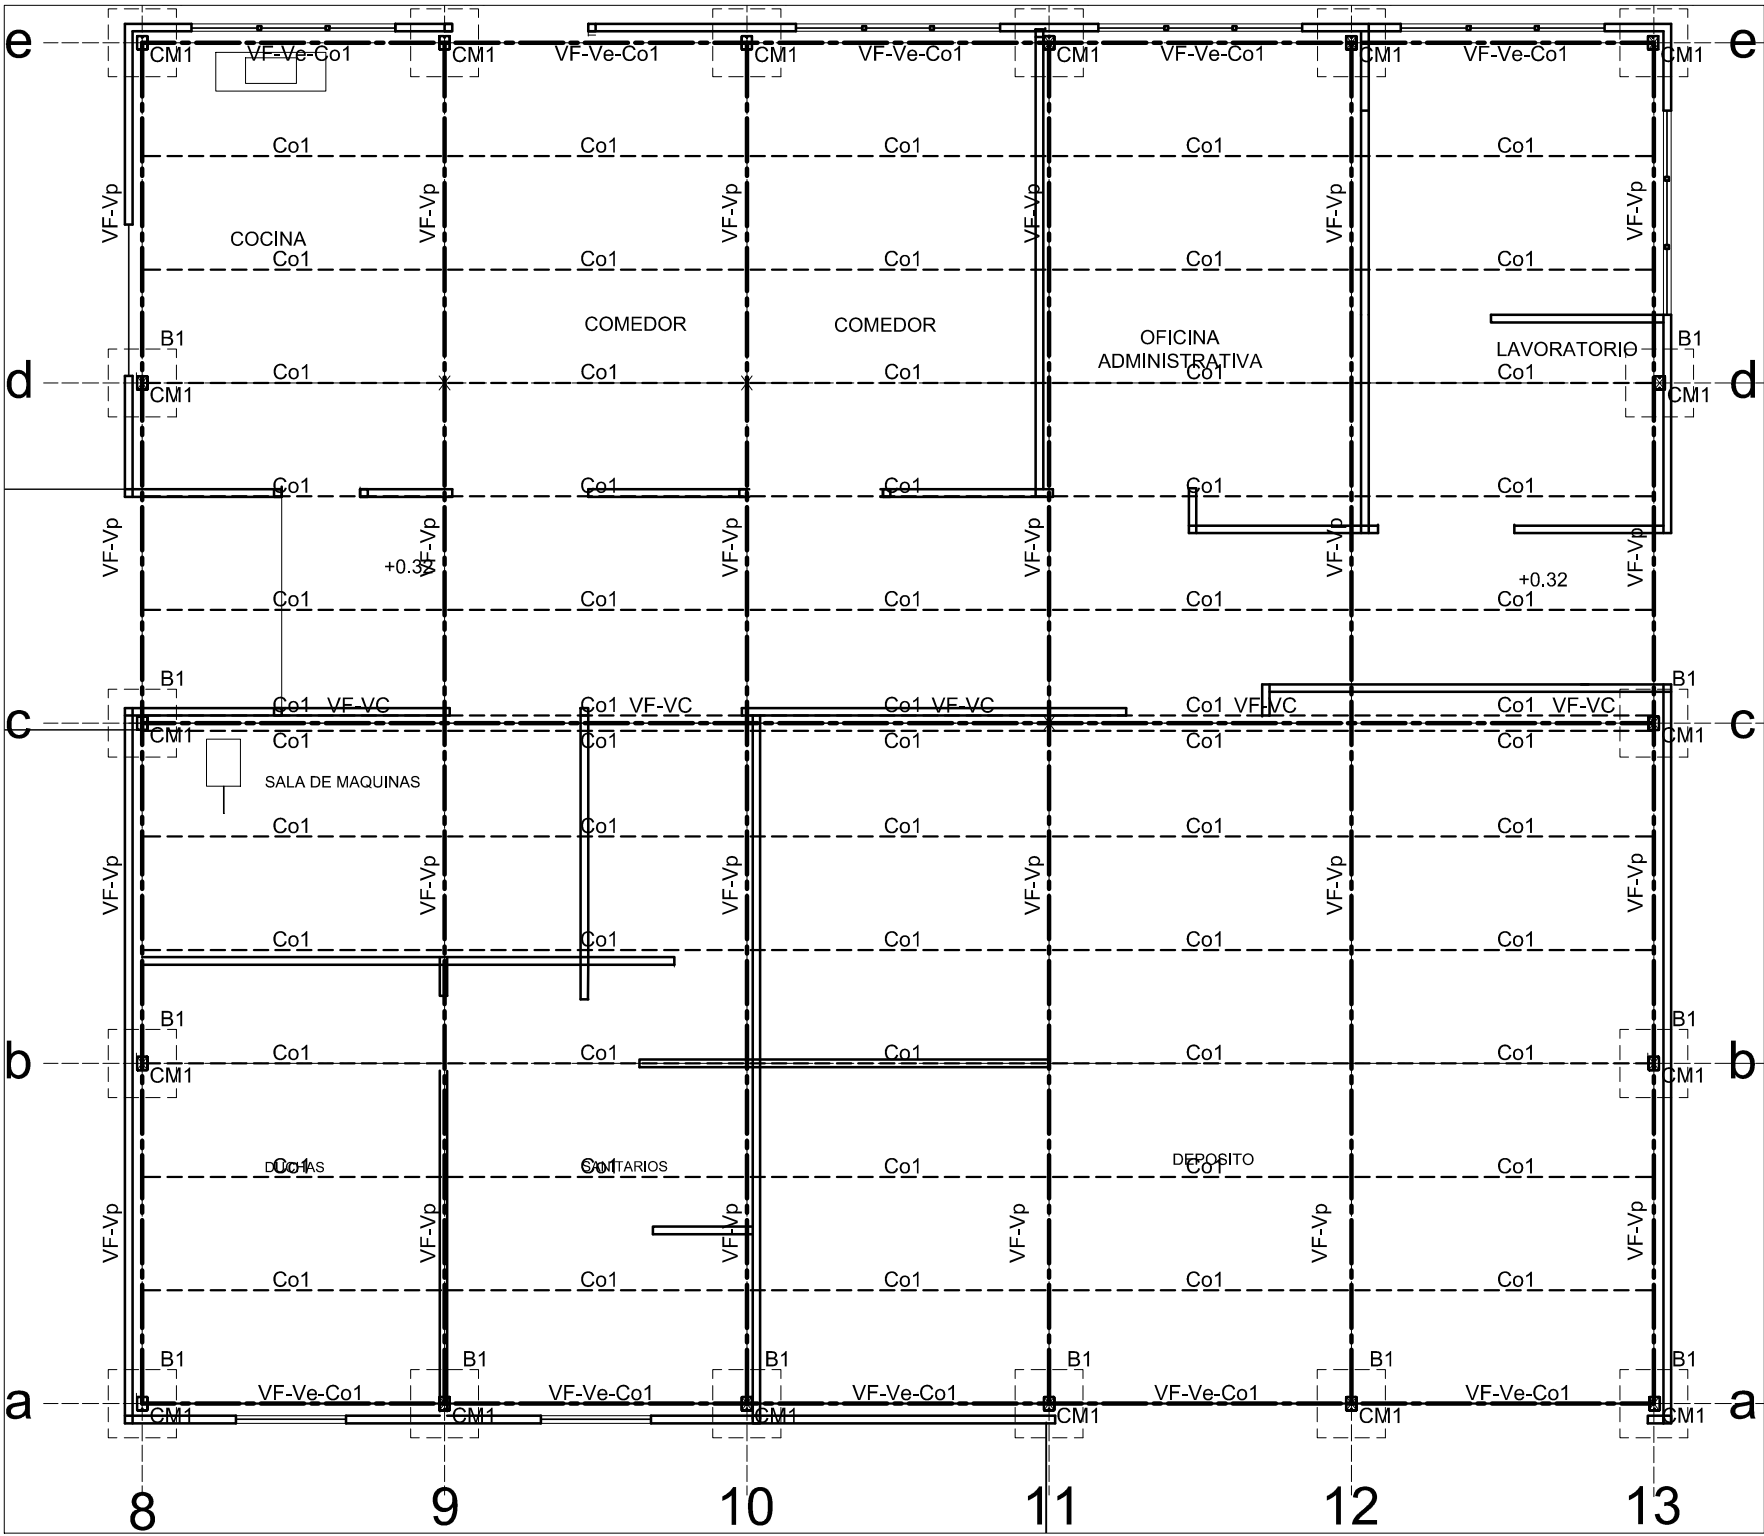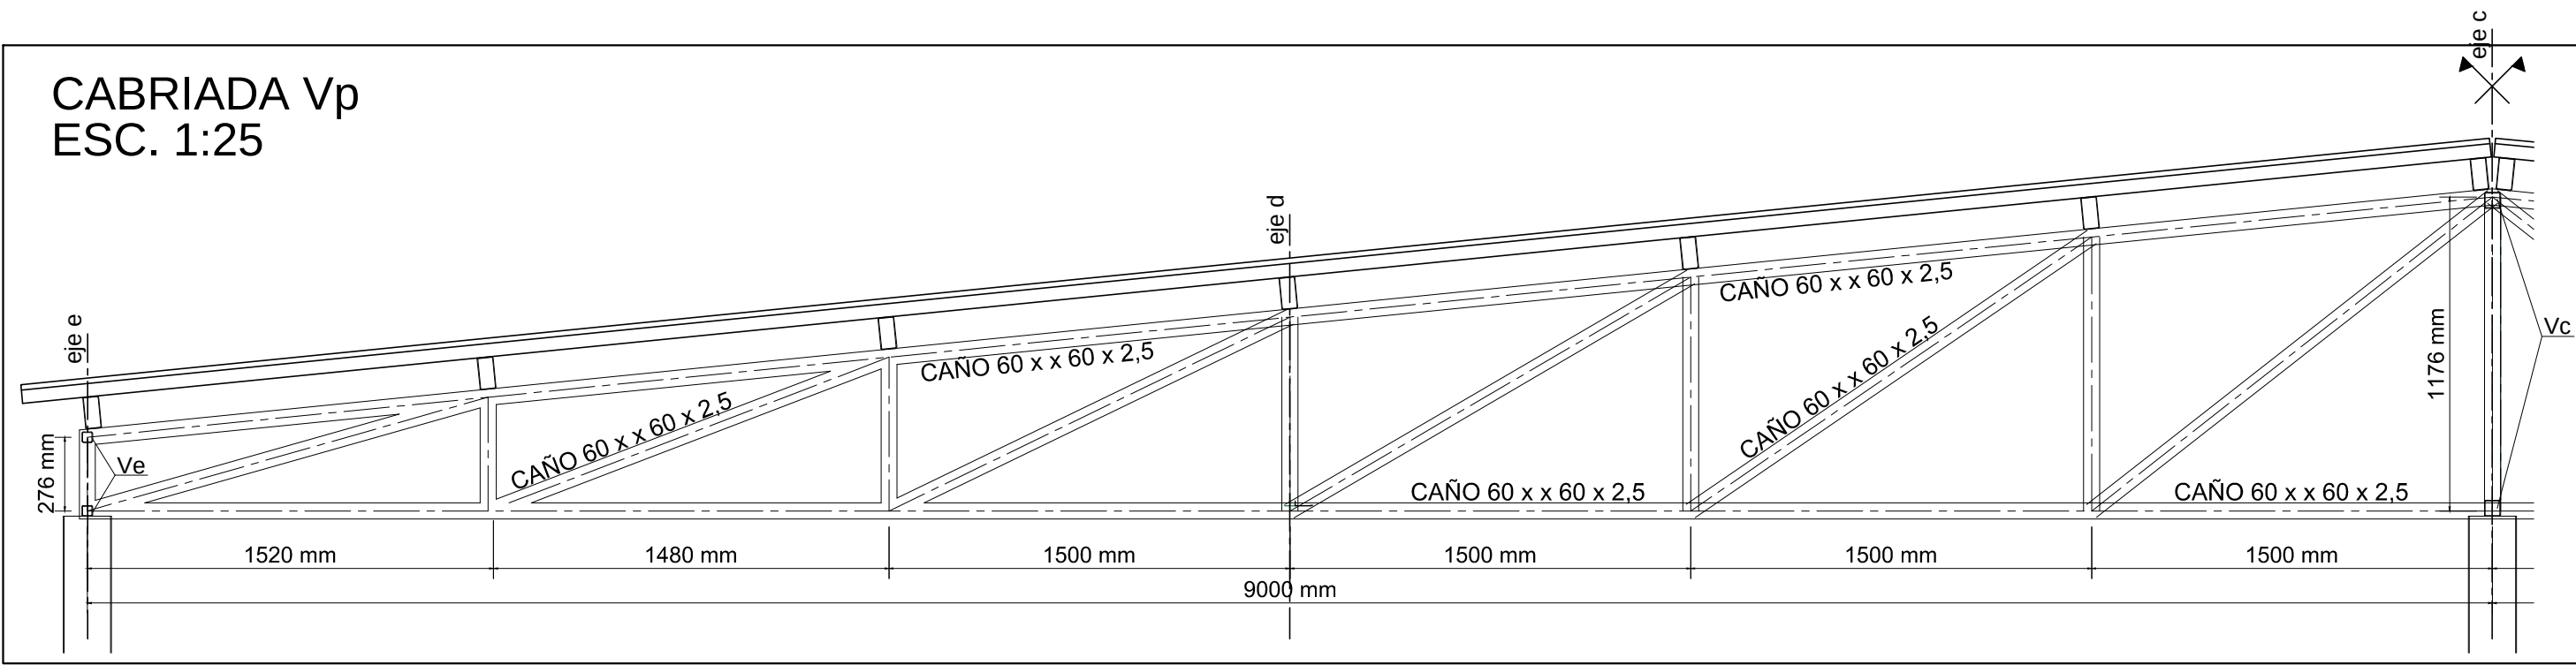

ESTRUCTURA SECTOR SERVICIOS


OBRAS EDILICIAS V I A L I D A D Mendoza - Argentina	PROYECTO:		CONTENIDO:		ÍNDICE DE PLANOS: FASE PROYECTO - DETALLES						NOTAS/ MODIFICACIONES:	Nº PAG 5.3		
	PROYECTO EJECUTIVO Y CONSTRUCCION EDIFICIO ZONA SUR Y 8VA SECCIONAL		ESTRUCTURA											
	UBICACION:	SAN RAFAEL LOS FILTROS	FECHA:	JULIO 2018	A-0-1 PLANIMETRIA GENERAL			E-5-4 ESTRUCTURAS						
	CLIENTE:	DIRECCION PROVINCIAL DE VIALIDAD	ESCALA:	1:100	A-1-1 PLANIMETRIA			D-6-3 CARPINTERIAS						
					A-2-3 PLANTAS			D-7-1 CIELORRASOS ILUMINACIÓN AIRES Y REDES						
					A-3-2 CORTES			D-8-1 TABIQUES.						
					A-4-2 VISTAS			I-9-2 SERVICIO CONTRA INCENDIO						
								I-E-10-4 INSTALACION ELECTRICA						
								I-N-11-2 INSTALACION SANITARIA						
							C-12-1 CURVAS DE NIVEL							




CUBIERTA:
Chapa Tipo Sandwich Frio Latina 50 mm

Pórticos principales según plano de pórticos

Armadura bases: CANASTO 1 Ø 8 c/10 cm

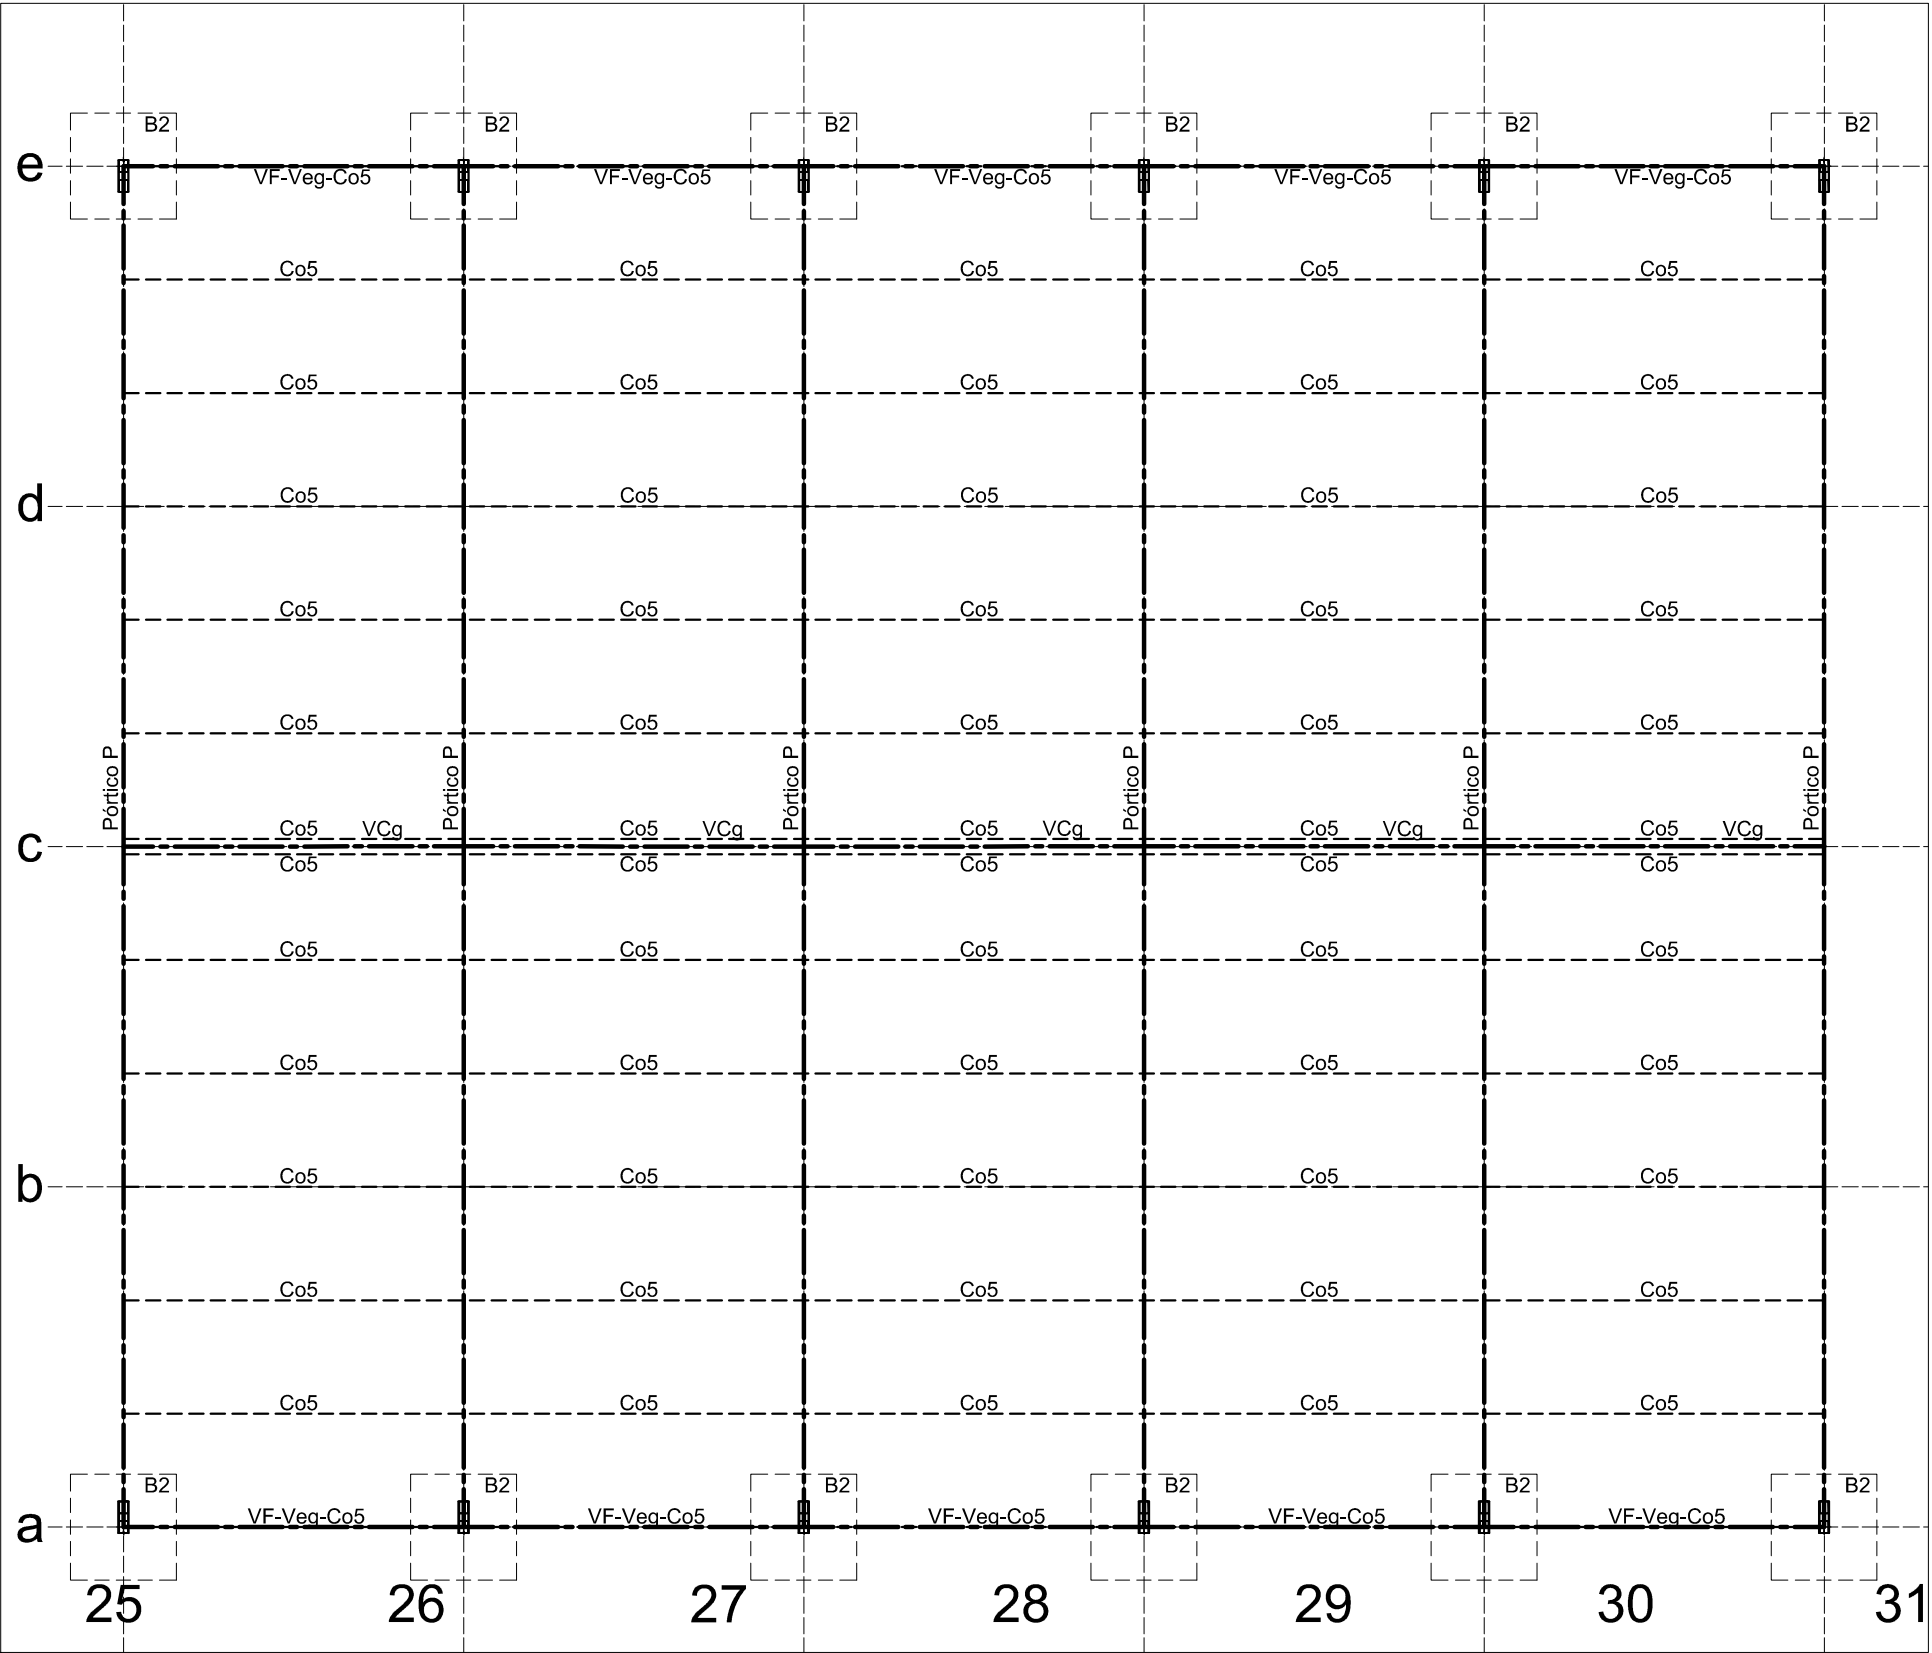


ESTRUCTURA SECTOR ESTACIONAMIENTO

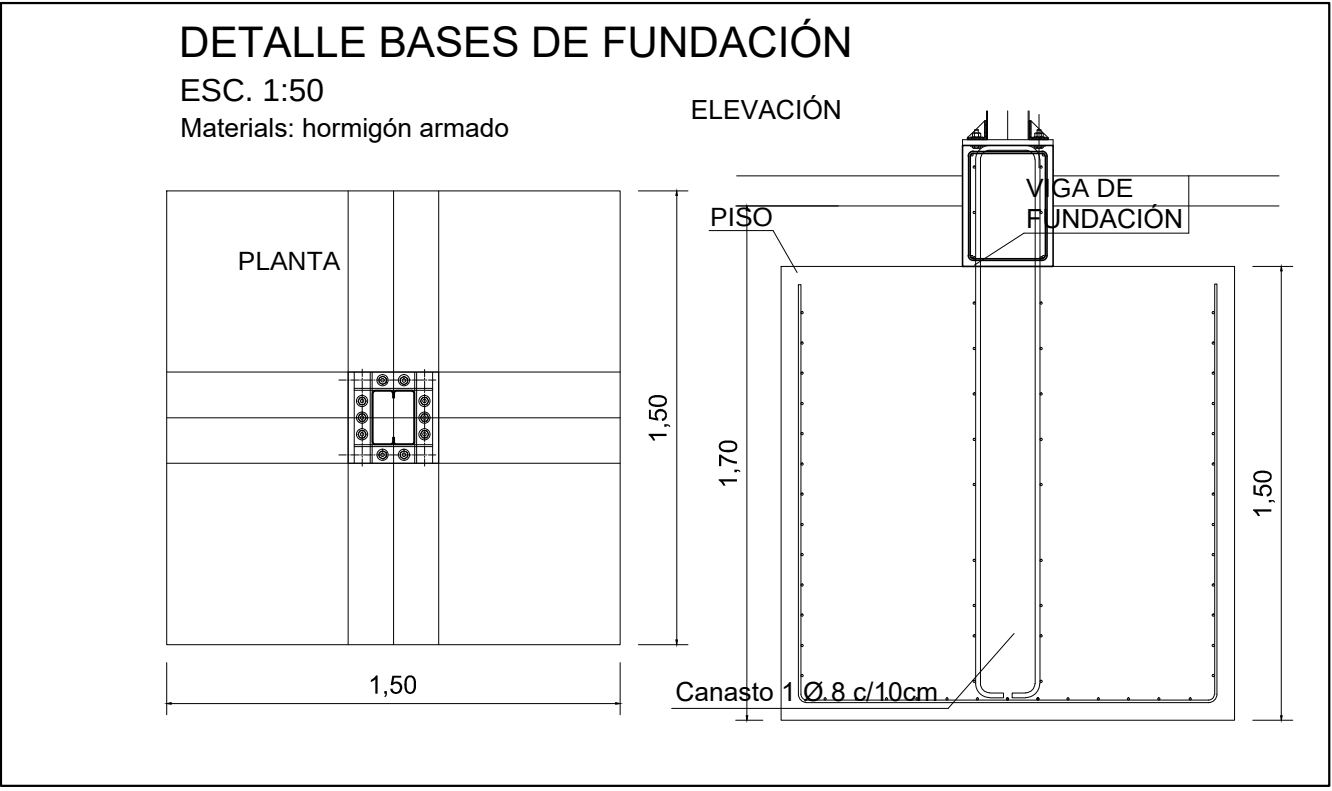


OBRAS EDILICIAS V I A L I D A D Mendoza - Argentina	PROYECTO:		CONTENIDO:		ÍNDICE DE PLANOS: FASE PROYECTO - DETALLES						NOTAS/ MODIFICACIONES:	Nº PAG 5.6
	PROYECTO EJECUTIVO Y CONSTRUCCION EDIFICIO ZONA SUR Y 8VA SECCIONAL		ESTRUCTURA									
					A-0-1 PLANIMETRIA GENERAL		E-5-4 ESTRUCTURAS		I-E-10-4 INSTALACIÓN ELECTRICA			
					A-1-1 PLANIMETRIA		D-6-3 CARPINTERIAS		I-N-11-2 INSTALACIÓN SANITARIA			
					A-2-3 PLANTAS		D-7-1 CIELORRASOS ILUMINACIÓN AIRES Y REDES		C-12-1 CURVAS DE NIVEL			
					A-3-2 CORTES		D-8-1 TABIQUES.					
UBICACION: SAN RAFAEL LOS FILTROS		FECHA: JULIO 2018										
CLIENTE: DIRECCION PROVINCIAL DE VIALIDAD		ESCALA: 1:100				A-4-2 VISTAS		I-9-2 SERVICIO CONTRA INCENDIO				

DETALLE PÓRTICOS PRONCIPALES ESC. 1:35

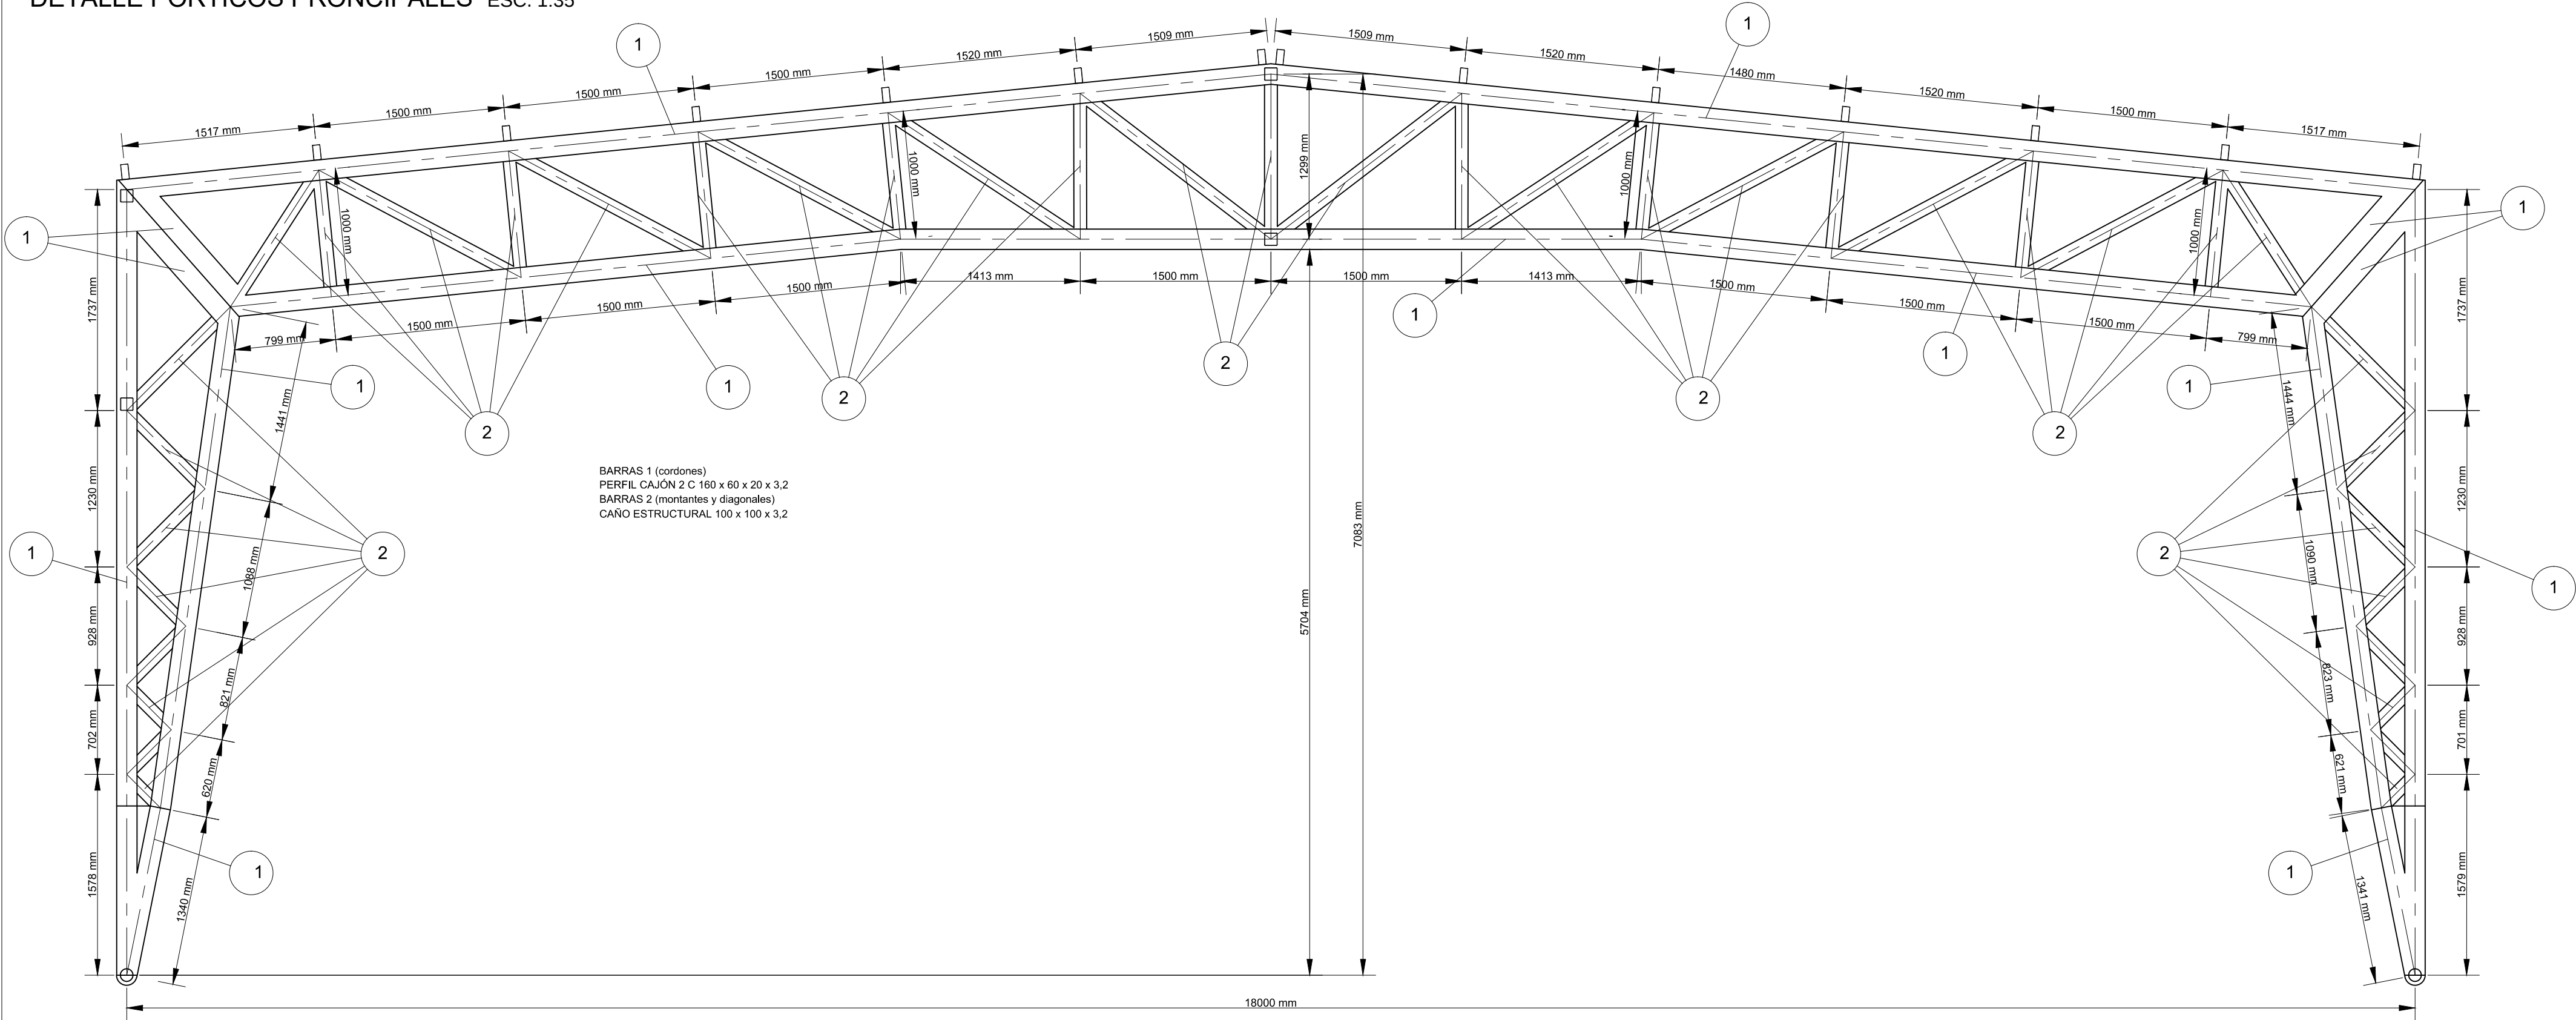


DETALLE VIGAS Veg ESC. 1:25

Todos los elementos sección: CAÑO ESTRUCTURAL 100 x 100 x 3,2

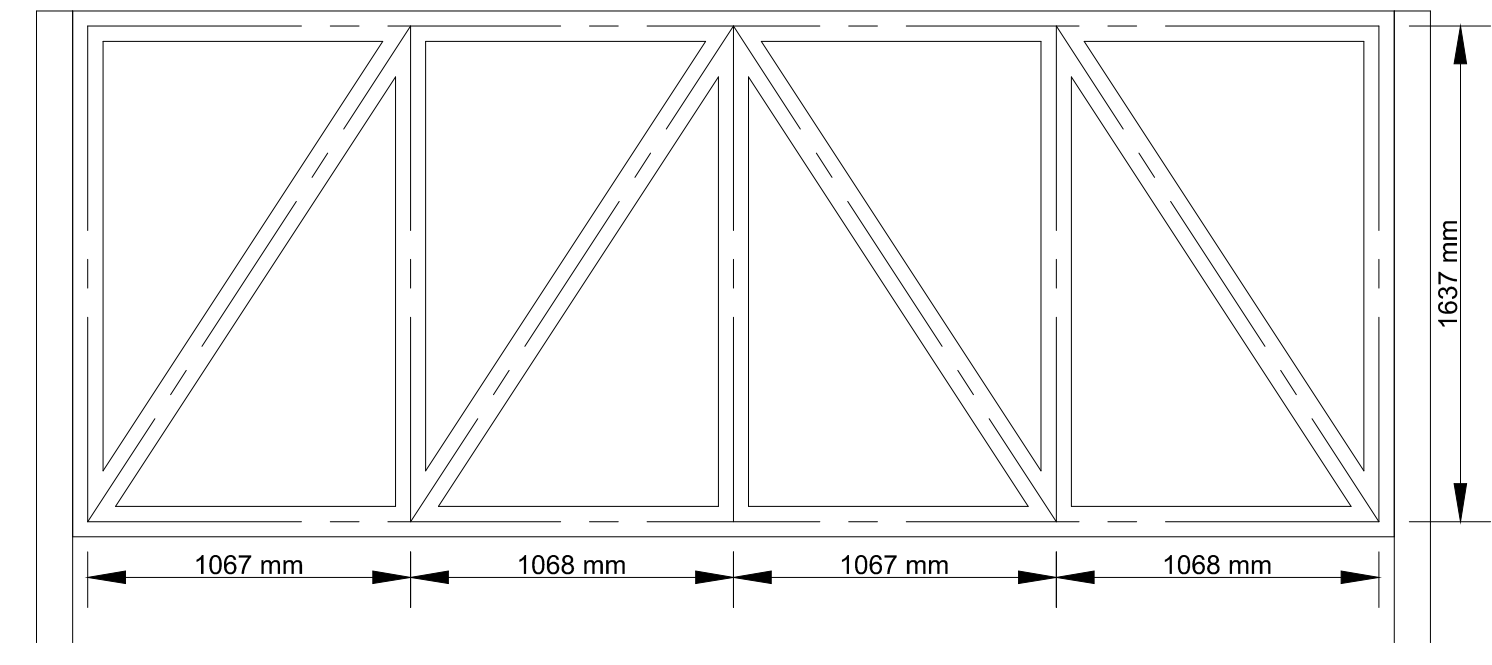


DETALLE VIGAS Vcg ESC. 1:25


Todos los elementos sección: CAÑO ESTRUCTURAL 100 x 100 x 3,2

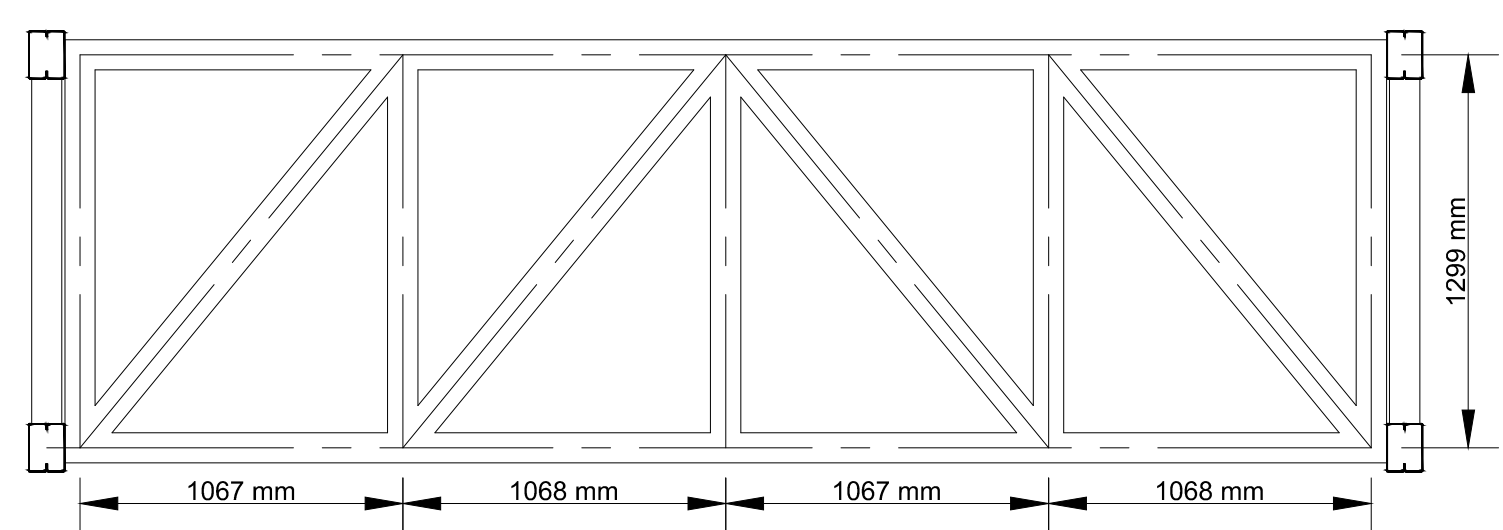


OBRAS EDILICIAS V I A L I D A D Mendoza - Argentina	PROYECTO:		CONTENIDO:		ÍNDICE DE PLANOS: FASE PROYECTO - DETALLES										NOTAS/ MODIFICACIONES:	Nº PAG 5.7
	PROYECTO EJECUTIVO Y CONSTRUCCION EDIFICIO ZONA SUR Y 8VA SECCIONAL		ESTRUCTURA													
	UBICACION:	SAN RAFAEL LOS FILTROS	FECHA:	JULIO 2018												
	CLIENTE:	DIRECCIÓN PROVINCIAL DE VIALIDAD	ESCALA:	1:100												

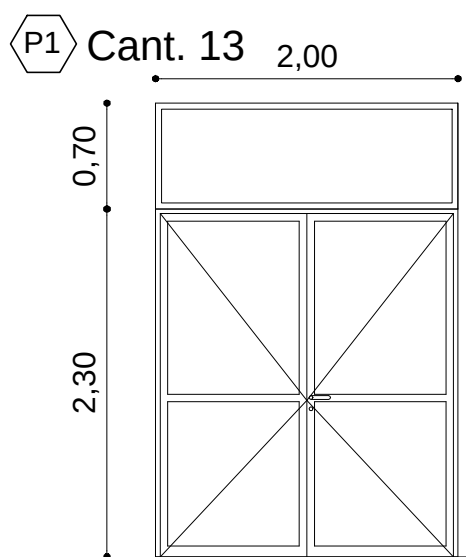


- Marco y puerta doble batiente con bastidor en aluminio línea "Modena"
- Paño de hojas de puerta en vidrio de seguridad 3+3 (uno gris)
- Cierrapuerta Dintel (Brazo)
- Puerta con barral anti-pánico y otra con pasador
- Color bronce idem carpintería de aluminio exterior
- Herrajes reforzados
- Apertura hacia el exterior

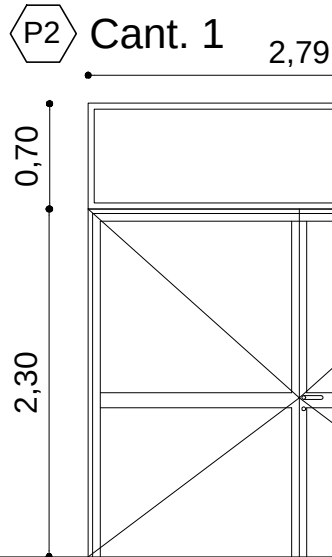


- Marco y puerta doble batiente de chapa 18 plegada.
- Cierrapuerta Dintel (Brazo)
- Puerta con barral anti-pánico y otra con pasador
- Color bronce idem carpintería de aluminio exterior
- Herrajes reforzados
- Apertura hacia el exterior

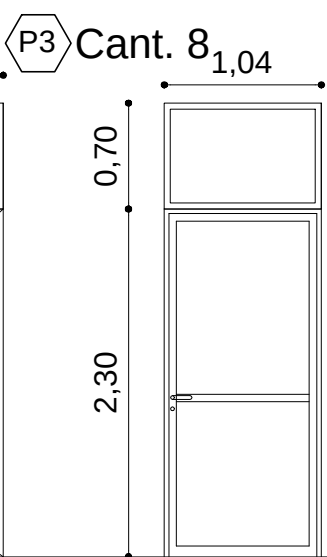


- Marco y puerta batiente con bastidor en aluminio línea "Modena"
- Paño de hojas de puerta en vidrio de seguridad 3+3 (uno gris)
- Color bronce idem carpintería de aluminio exterior
- Herrajes reforzados
- Apertura hacia el interior

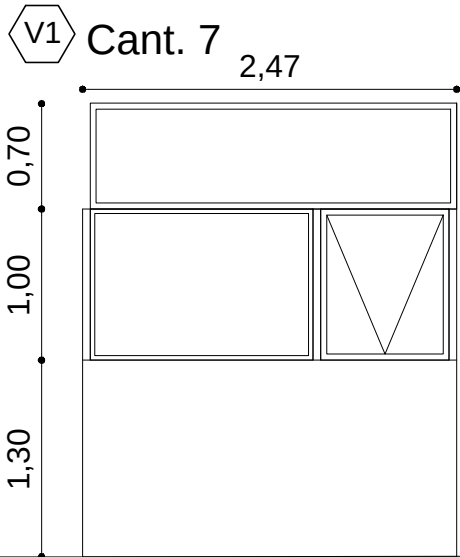


- Marco y bastidor en aluminio línea "Modena"
- Hoja de apertura proyectante hacia el exterior, con brazo de empuje
- Paños de vidrio de 5mm DVH (uno gris)
- Color bronce idem carpintería de aluminio interior "Modena"
- Herrajes reforzados
- En la correspondiente a zona administrativa, proveer y colocar cortina Black-out, (sistema roler)

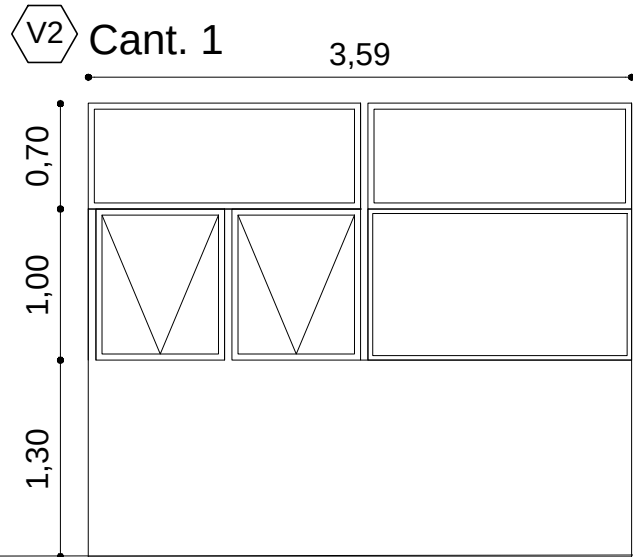


- Marco y bastidor en aluminio línea "Modena"
- Hojas de apertura proyectante hacia el exterior, con brazo de empuje
- Paños de vidrio de 5mm DVH (uno gris)
- Paños fijo de vidrio de 5mm DVH (uno gris)
- Color bronce idem carpintería de aluminio interior "Modena"
- Herrajes reforzados
- En la correspondiente a zona administrativa, proveer y colocar cortina Black-out, (sistema roler)

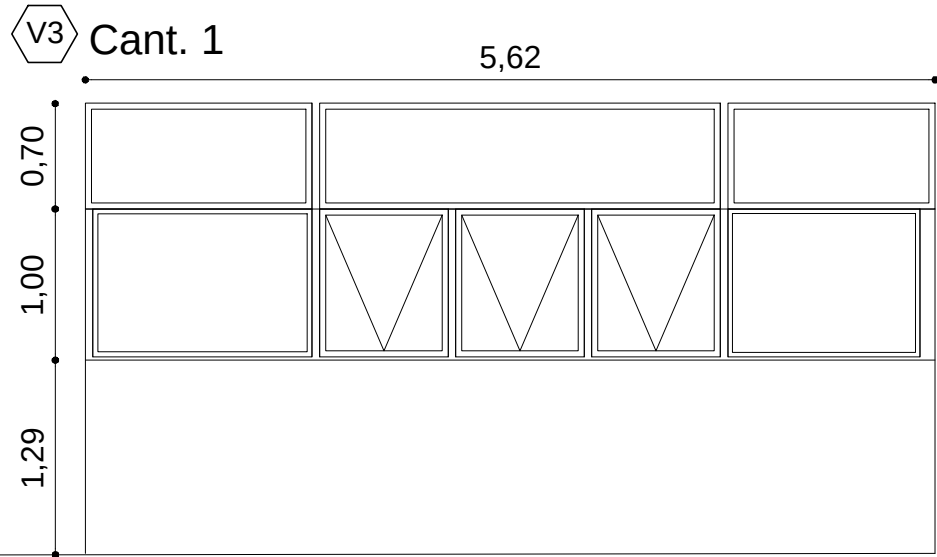


- Marco y bastidor en aluminio línea "Modena"
- Hojas de apertura proyectante hacia el exterior, con brazo de empuje
- Paños de vidrio de 5mm DVH (uno gris)
- Paños fijo de vidrio de 5mm DVH (uno gris)
- Color bronce idem carpintería de aluminio interior "Modena"
- Herrajes reforzados
- En la correspondiente a zona administrativa, proveer y colocar cortina Black-out, (sistema roler)

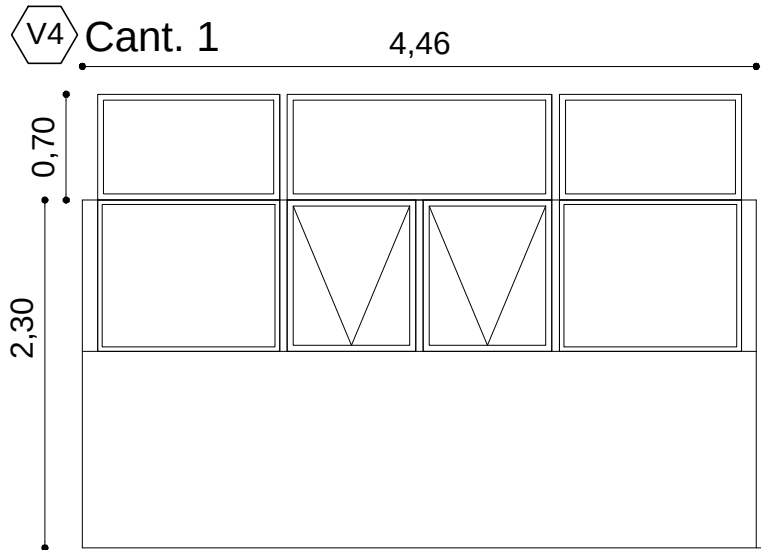


- Marco y bastidor en aluminio línea "Modena"
- Hojas de apertura proyectante hacia el exterior, con brazo de empuje
- Paños de vidrio de 5mm DVH (uno gris)
- Paños fijo de vidrio de 5mm DVH (uno gris)
- Color bronce idem carpintería de aluminio interior "Modena"
- Herrajes reforzados
- En la correspondiente a zona administrativa, proveer y colocar cortina Black-out, (sistema roler)

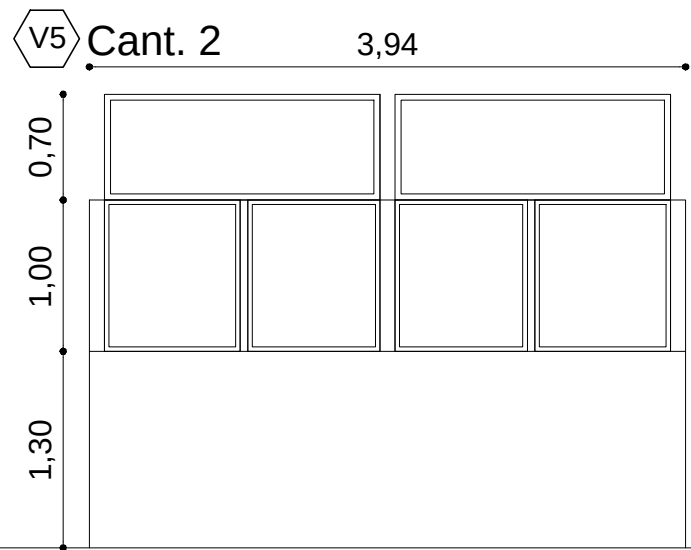


- Marco y bastidor en aluminio línea "Modena"
- Hojas de apertura proyectante hacia el exterior, con brazo de empuje
- Paños de vidrio de 5mm DVH (uno gris)
- Paños fijo de vidrio de 5mm DVH (uno gris)
- Color bronce idem carpintería de aluminio interior "Modena"
- Herrajes reforzados
- En la correspondiente a zona administrativa, proveer y colocar cortina Black-out, (sistema roler)

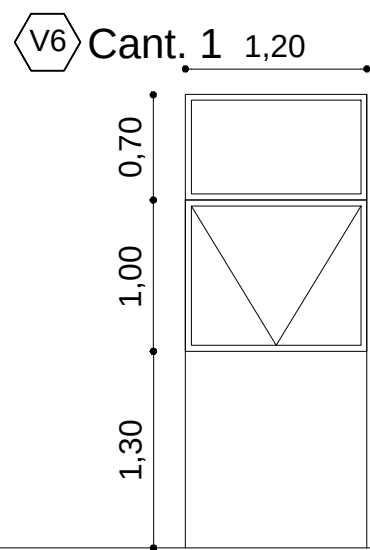


- Marco y bastidor en aluminio línea "Modena"
- Hojas de apertura proyectante hacia el exterior, con brazo de empuje
- Paños de vidrio de 5mm DVH (uno gris)
- Paños fijo de vidrio de 5mm DVH (uno gris)
- Color bronce idem carpintería de aluminio interior "Modena"
- Herrajes reforzados
- En la correspondiente a zona administrativa, proveer y colocar cortina Black-out, (sistema roler)

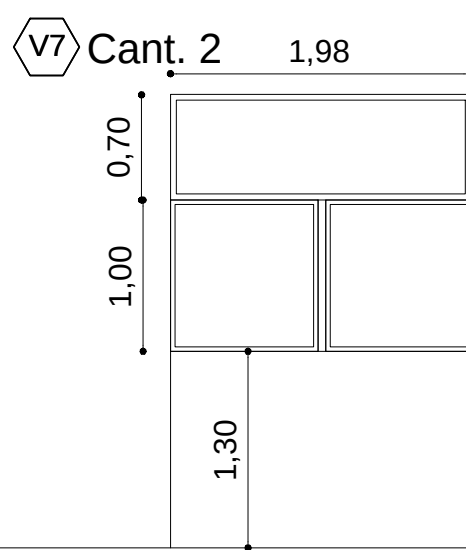


- Marco y bastidor en aluminio línea "Modena"
- Paños fijo de vidrio de 5mm DVH (uno gris)
- Color bronce idem carpintería de aluminio interior "Modena"

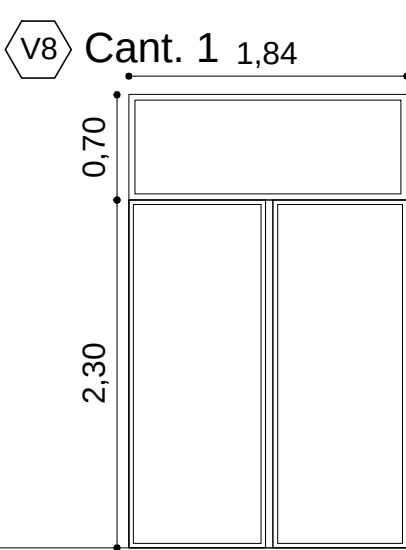


- Marco y bastidor en aluminio línea "Modena"
- Paños fijo de vidrio de 3+3-9-5mm DVH (uno gris)
- Color bronce idem carpintería de aluminio interior "Modena"

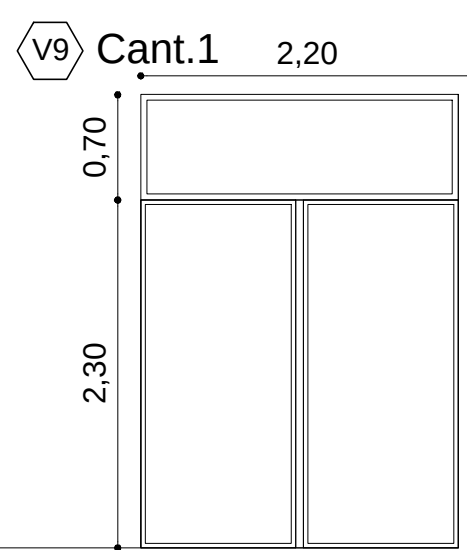


- Marco y bastidor en aluminio línea "Modena"
- Paños fijo de vidrio de 3+3-9-5mm DVH (uno gris)
- Color bronce idem carpintería de aluminio interior "Modena"

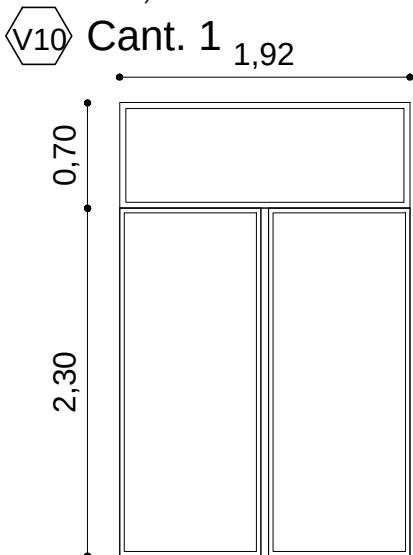


- Marco y bastidor en aluminio línea "Modena"
- Paños fijo de vidrio de 3+3-9-5mm DVH (uno gris)
- Color bronce idem carpintería de aluminio interior "Modena"

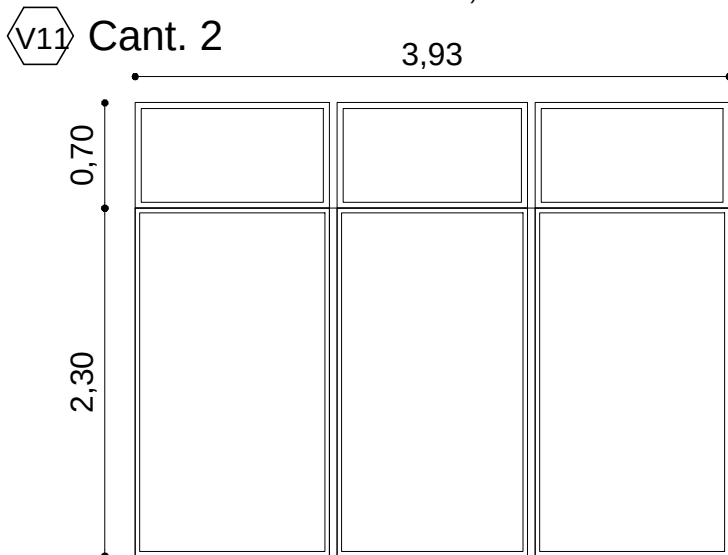


- Marco y bastidor en aluminio línea "Modena"
- Paños fijo de vidrio de 3+3-9-5mm DVH (uno gris)
- Color bronce idem carpintería de aluminio interior "Modena"
- En la correspondiente a zona espera, proveer y colocar cortina Black-out, (sistema roler)

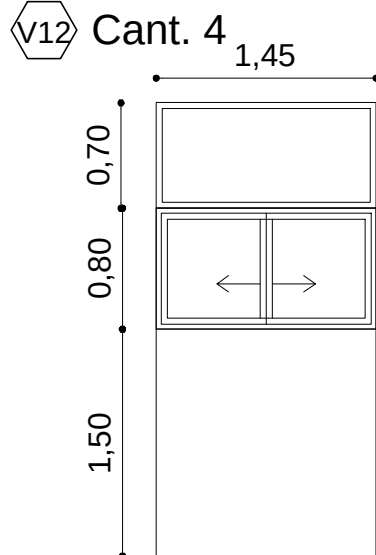


- Marco y bastidor en aluminio línea "Modena"
- Hojas de apertura corrediza con cierre lateral
- Paños de vidrio de 5mm DVH (uno translucido)
- Paños fijo de vidrio de 5mm DVH (uno gris)
- Color bronce idem carpintería de aluminio interior "Modena"
- Herrajes reforzados

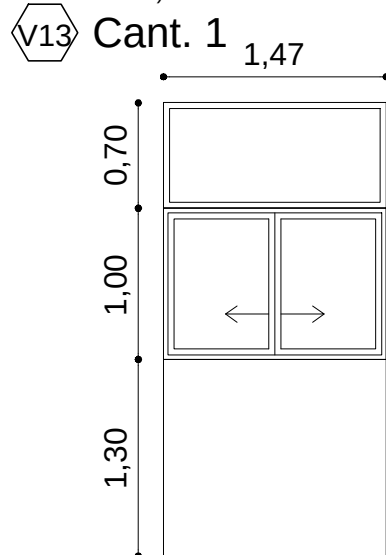

- Marco y bastidor en aluminio línea "Modena"
- Hojas de apertura corrediza con cierre lateral
- Paños de vidrio de 5mm DVH (uno translucido)
- Paños fijo de vidrio de 5mm DVH (uno gris)
- Color bronce idem carpintería de aluminio interior "Modena"
- Herrajes reforzados


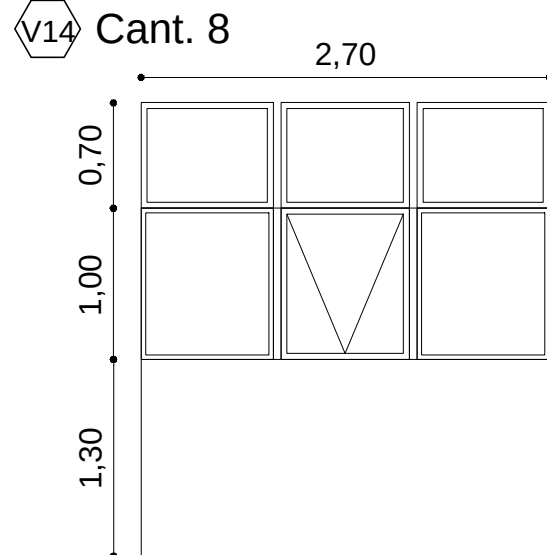


- Marco y bastidor en aluminio línea "Modena"
- Hojas de apertura proyectante hacia el exterior, con brazo de empuje
- Paños de vidrio de 5mm DVH (uno gris)
- Paños fijo de vidrio de 5mm DVH (uno gris)
- Color bronce idem carpintería de aluminio interior "Modena"
- Herrajes reforzados
- En la correspondiente a zona proveer y colocar cortina Black-out, (sistema roler)


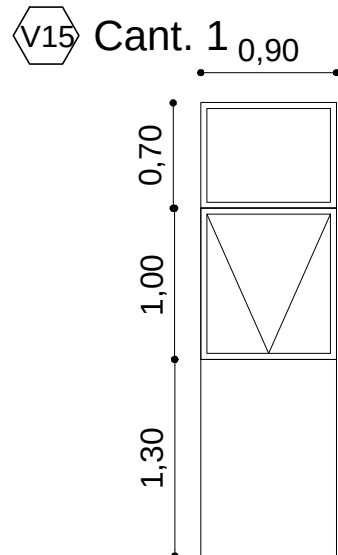


- Marco y bastidor en aluminio línea "Modena"
- Hojas de apertura proyectante hacia el exterior, con brazo de empuje
- Paños de vidrio de 5mm DVH (uno gris)
- Color bronce idem carpintería de aluminio interior "Modena"
- Herrajes reforzados
- En la correspondiente a zona proveer y colocar cortina Black-out, (sistema roler)

OBRAS EDILICIAS V I A L I D A D Mendoza - Argentina	PROYECTO:		CONTENIDO:		ÍNDICE DE PLANOS: FASE PROYECTO - DETALLES								NOTAS/ MODIFICACIONES:		Nº PAG 6.1
	PROYECTO EJECUTIVO Y CONSTRUCCION EDIFICIO ZONA SUR Y 8VA SECCIONAL		CARPINTERIA			A-0-1 PLANIMETRIA GENERAL		E-5-4 ESTRUCTURAS		I-E-10-4 INSTALACIÓN ELECTRICA					
						A-1-1 PLANIMETRIA		D-6-3 CARPINTERIAS		I-N-11-2 INSTALACIÓN SANITARIA					
						A-2-3 PLANTAS		D-7-1 CIELORRASOS ILUMINACIÓN AIRES y REDES		C-12-1 CURVAS DE NIVEL					
						A-3-2 CORTES		D-8-1 TABIQUES.							
						A-4-2 VISTAS		I-9-2 SERVICIO CONTRA INCENDIO							
UBICACION:	SAN RAFAEL LOS FILTROS	FECHA:	JULIO 2018												
CLIENTE:	DIRECCIÓN PROVINCIAL DE VIALIDAD	ESCALA:	1:50												

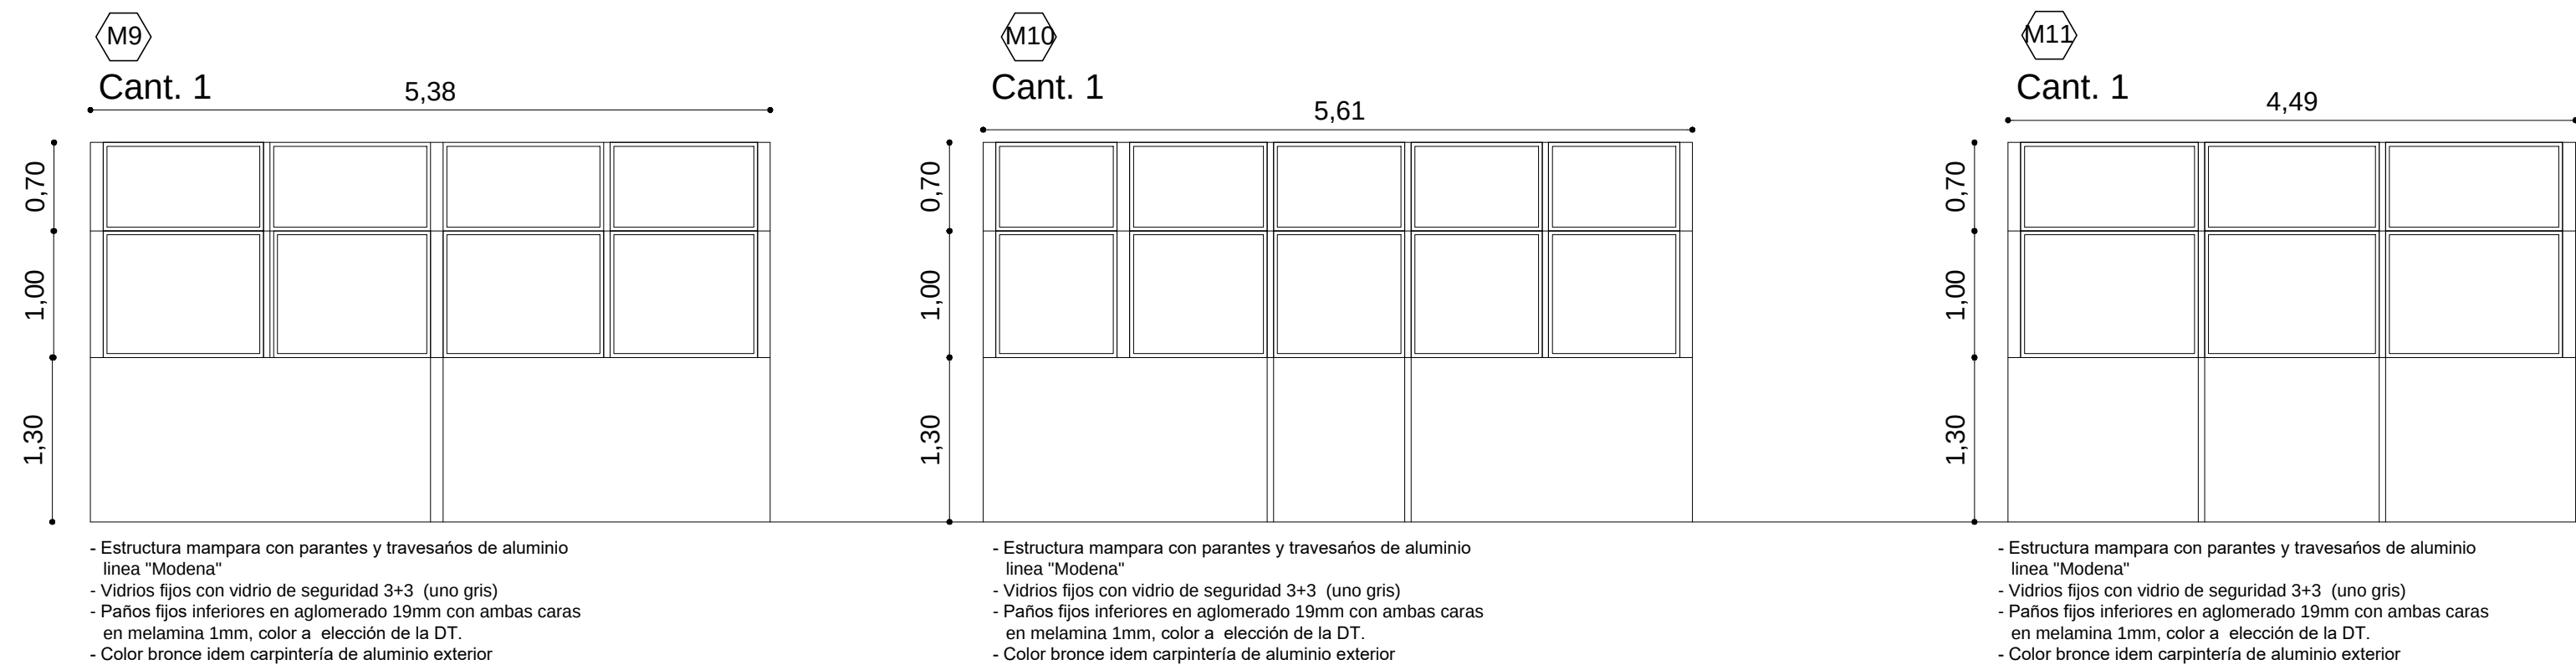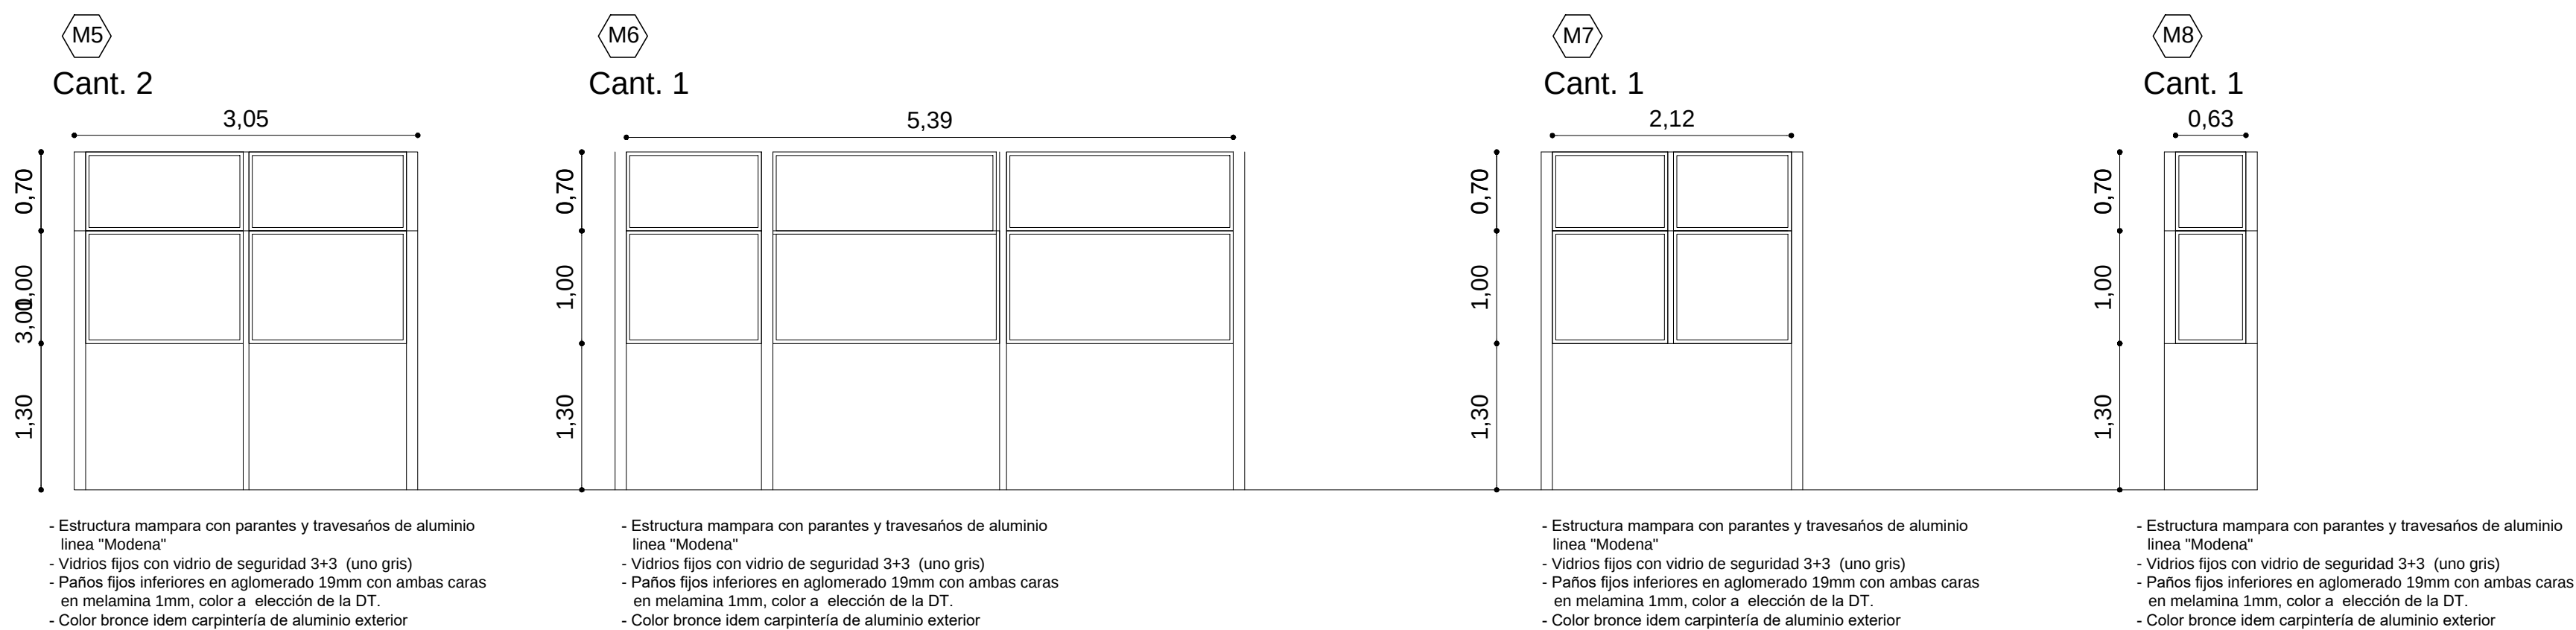

OBRAS EDILICIAS V I A L I D A D Mendoza - Argentina	PROYECTO:		CONTENIDO:		ÍNDICE DE PLANOS: FASE PROYECTO - DETALLES						NOTAS/ MODIFICACIONES:	Nº PAG 6.2	
	PROYECTO EJECUTIVO Y CONSTRUCCION EDIFICIO ZONA SUR Y 8VA SECCIONAL		CARPINTERIA			A-0-1 PLANIMETRIA GENERAL		E-5-4 ESTRUCTURAS		I-E-10-4 INSTALACIÓN ELECTRICA			
						A-1-1 PLANIMETRIA	X	D-6-3 CARPINTERIAS		I-N-11-2 INSTALACIÓN SANITARIA			
						A-2-3 PLANTAS		D-7-1 CIELORRASOS ILUMINACIÓN AIRES y REDES		C-12-1 CURVAS DE NIVEL			
						A-3-2 CORTES		D-8-1 TABIQUES.					
						A-4-2 VISTAS		I-9-2 SERVICIO CONTRA INCENDIO					
UBICACION:		SAN RAFAEL LOS FILTROS		FECHA:	JULIO 2018								
CLIENTE:		DIRECCIÓN PROVINCIAL DE VIALIDAD		ESCALA:	1:50								

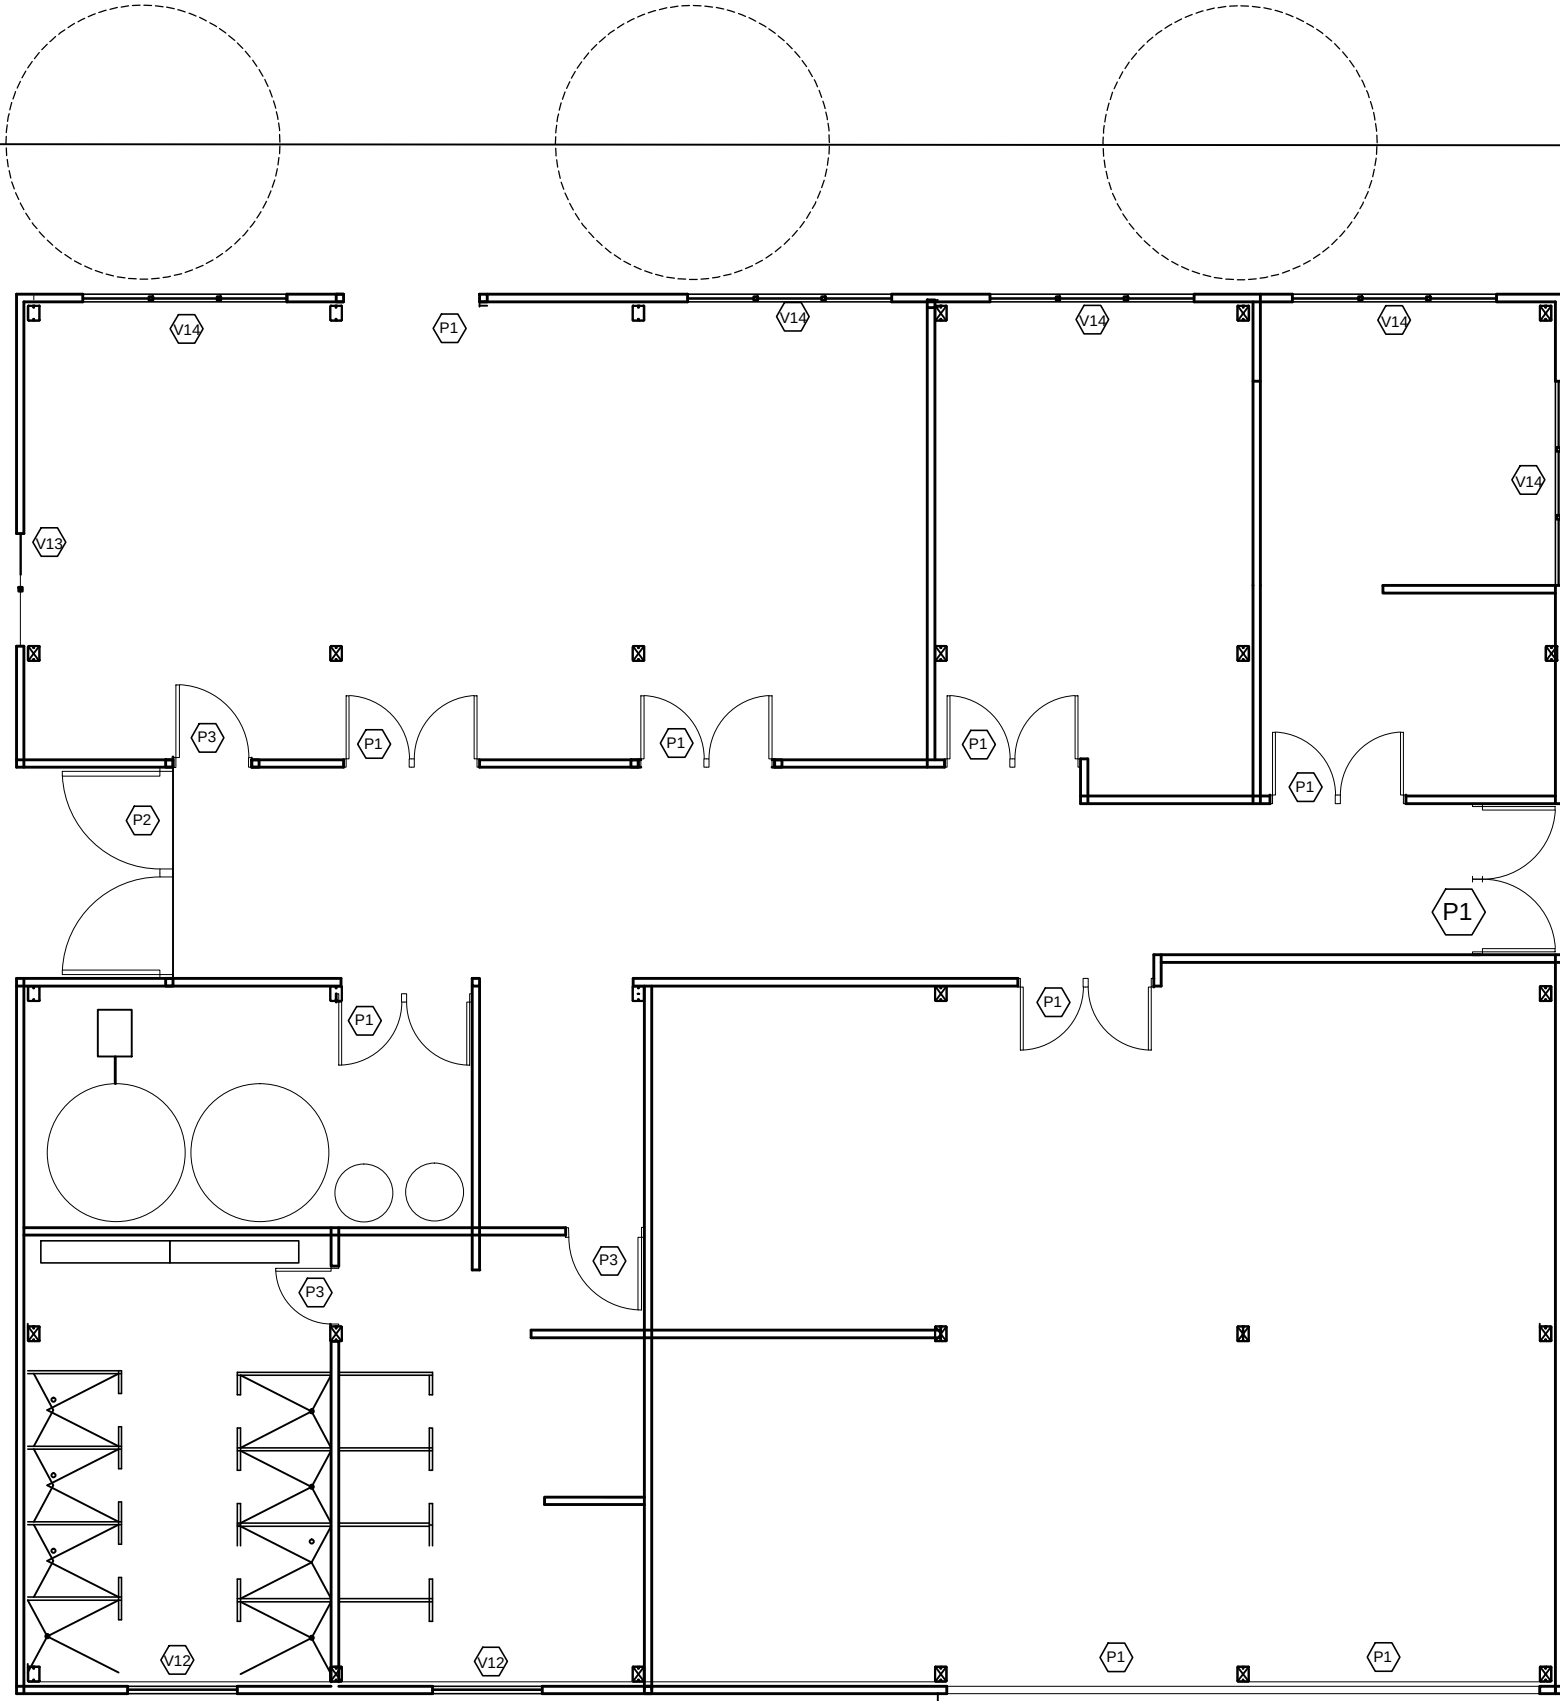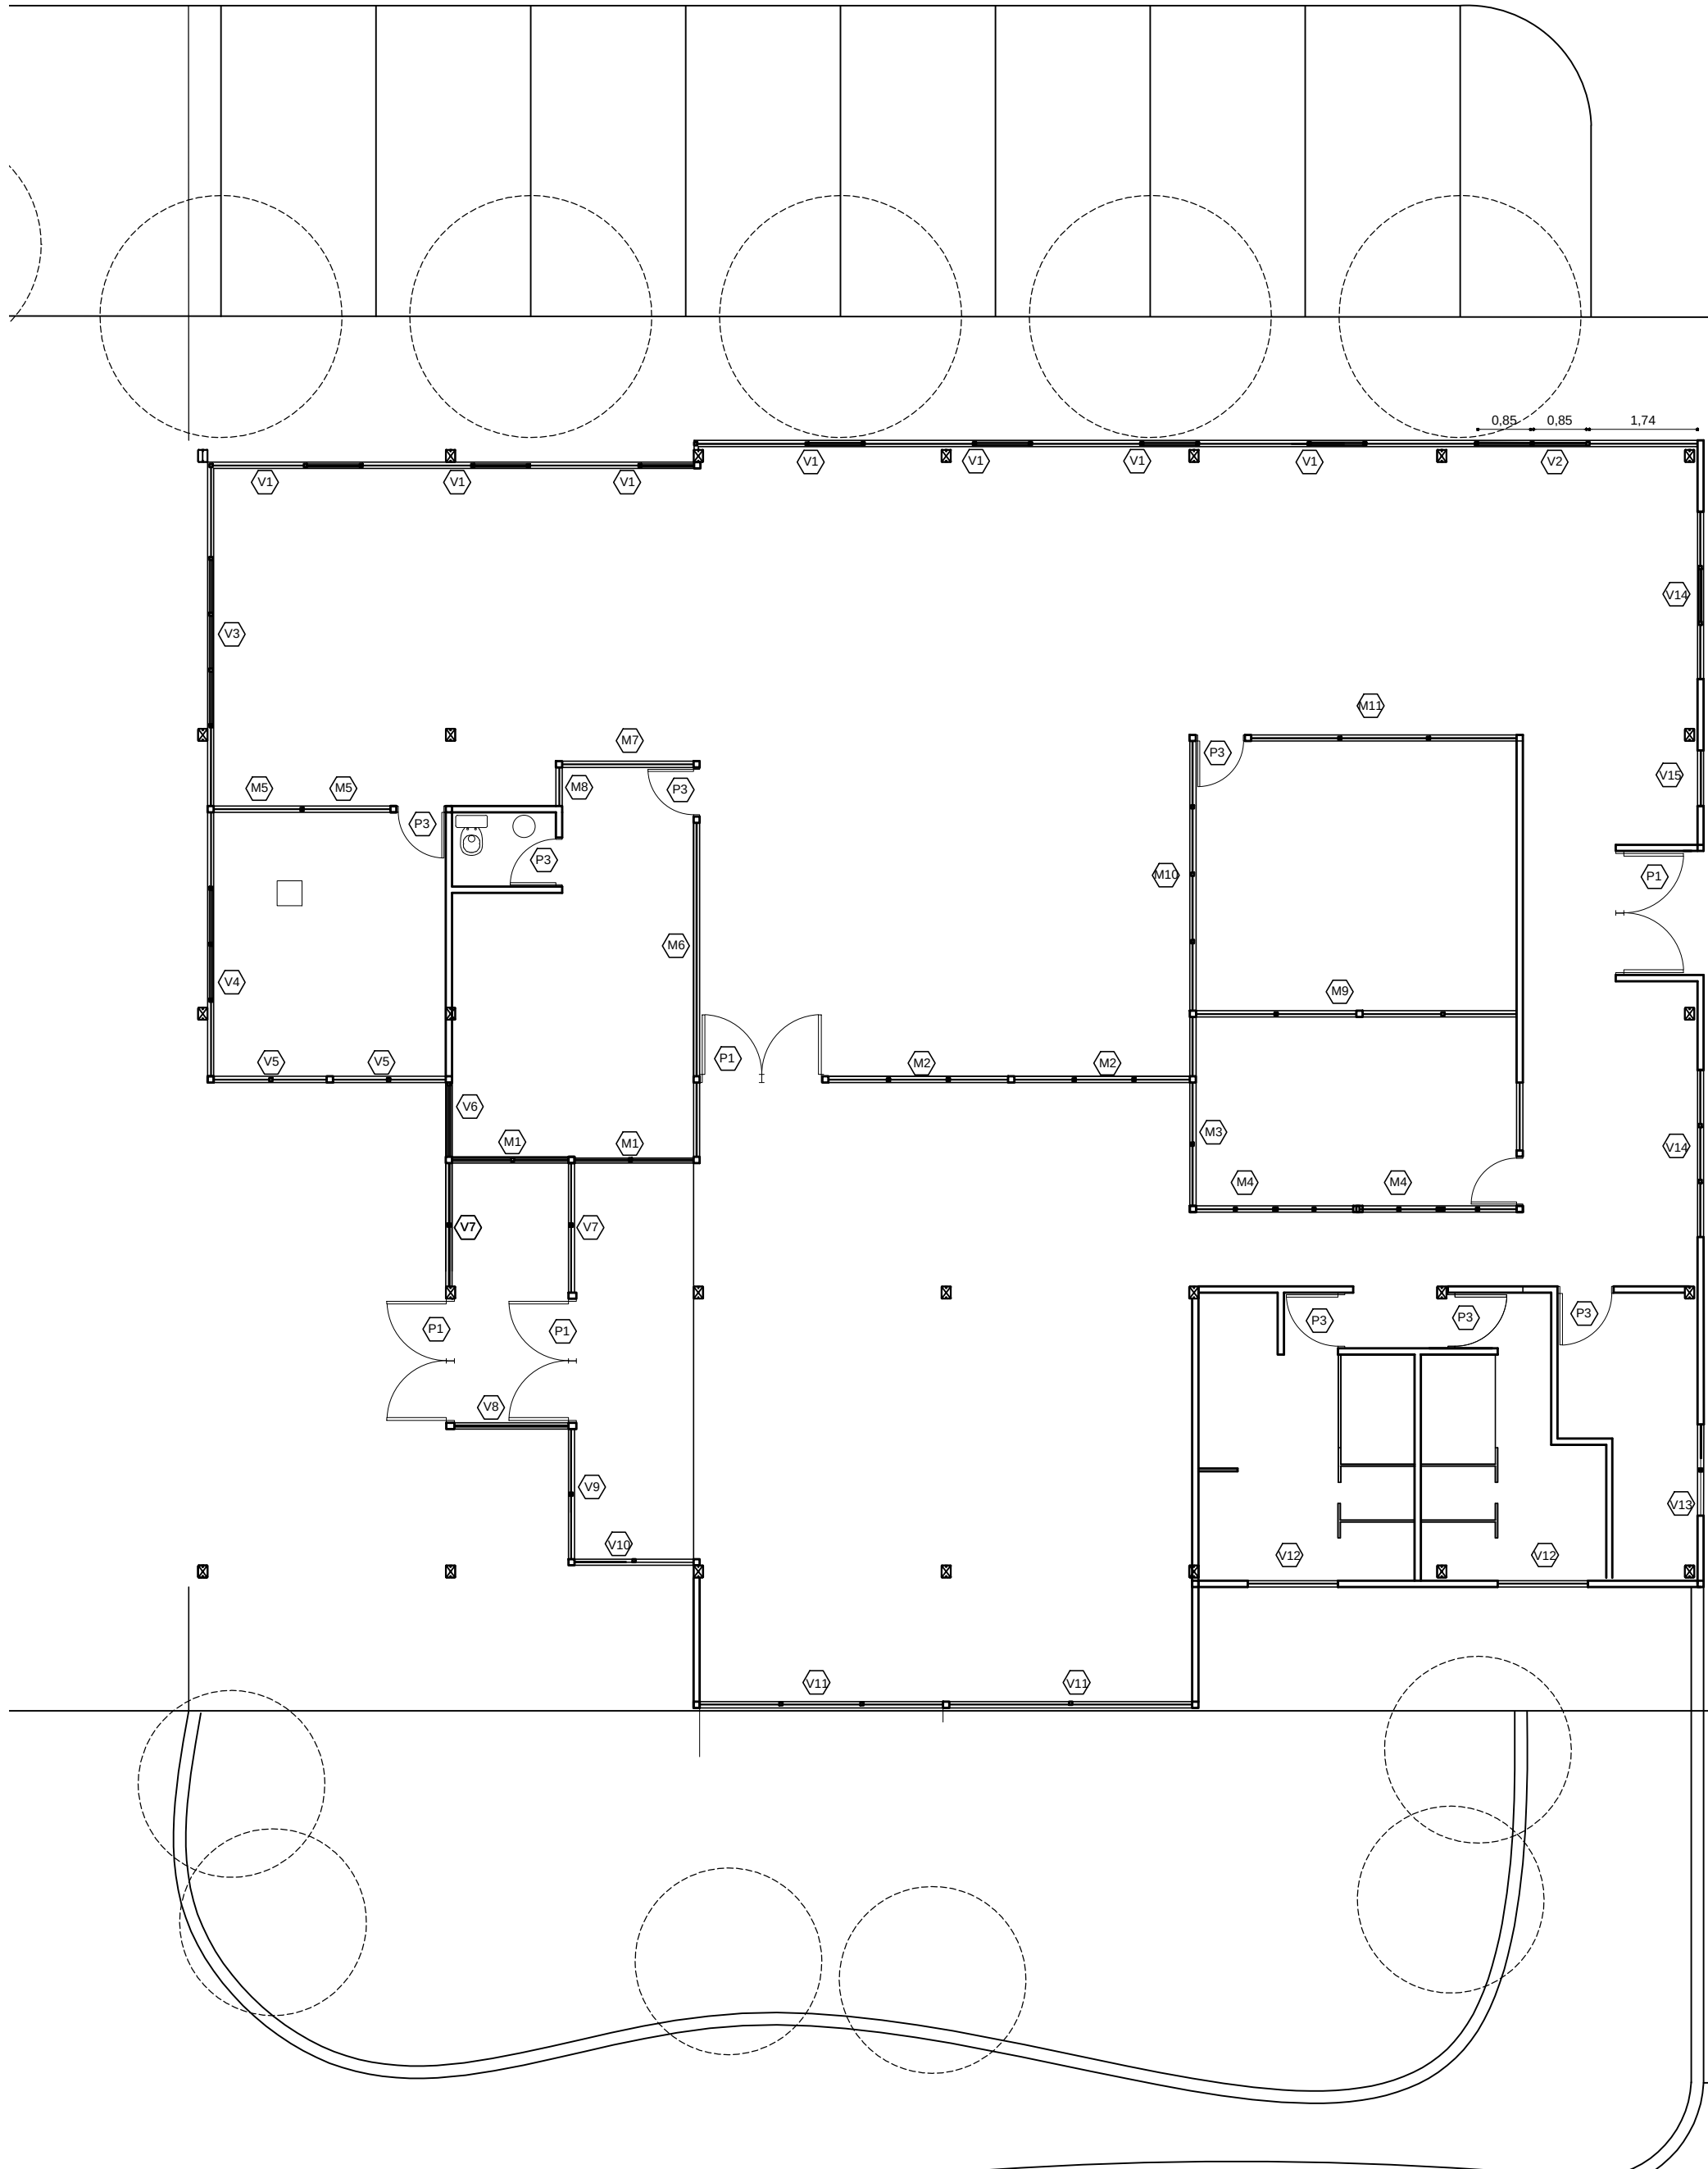

OBRAS EDILICIAS V I A L I D A D Mendoza - Argentina	PROYECTO: PROYECTO EJECUTIVO Y CONSTRUCCION EDIFICIO ZONA SUR Y 8VA SECCIONAL		CONTENIDO: CARPINTERIA		ÍNDICE DE PLANOS: FASE PROYECTO - DETALLES						NOTAS/ MODIFICACIONES:		Nº PAG 6.3	
	UBICACION:	SAN RAFAEL LOS FILTROS	FECHA:	JULIO 2018		A-0-1 PLANIMETRIA GENERAL		E-5-4 ESTRUCTURAS		I-E-10-4 INSTALACIÓN ELECTRICA				
	CLIENTE:	DIRECCIÓN PROVINCIAL DE VIALIDAD	ESCALA:	1:100		A-1-1 PLANIMETRIA		D-6-3 CARPINTERIAS		I-N-11-2 INSTALACIÓN SANITARIA				
					A-2-3 PLANTAS		D-7-1 CIELORRASOS ILUMINACIÓN AIRES y REDES		C-12-1 CURVAS DE NIVEL					
					A-3-2 CORTES		D-8-1 TABIQUES.							
				A-4-2 VISTAS		I-9-2 SERVICIO CONTRA INCENDIO								

REFERENCIAS

- 

Artefacto de iluminacion marca tipo Lumenac modelo "Panel LED 45/830, blanco neutro, según elección de la DT.
- 


Artefacto de iluminacion marca tipo Lumenac modelo Trend 6/830 panel LED, blanco neutro.
- 

Artefacto de iluminacion marca tipo Lumenac modelo Saturno 165 LED.
- 

Artefacto de iluminacion proyector marca tipo Lumenac modelo Clever 50 LED.
- 



Difusores de 4 vías / unidad interior ITM (VRV).
- 

H = 3.00
H = 3.00 sanitarios
Cielorraso desmontable tipo "Armstrong" (61 x 61 cm) modelo Cortega tegular (perfilería incrustada). Colocado con perfilera tipo "Cayter" línea pesada
- 




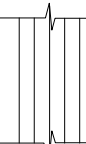
H = 2.70
Cajón corrector (desarrollo en ajuste al cielorraso desmontable y parantes mamparas de aluminio) placa de roca de yeso de 12 mm tipo "Durlack". Todo s/ pliegos / Efectuar un total de 10 (diez) bocas técnicas de 30 x 15 cm c/u, con cantoneras, en sitios a determinar por la Dirección Técnica
- 

Cielorraso PVC alveolar, tabillas encastrables de 20 cm de ancho, todo s/ pliegos

NOTA:
PARA UNA INTERPRETACIÓN COMPLETA DE LOS DISTINTOS TIPOS DE CIELORRASOS DESTACADOS EN LAS REFERENCIAS, LOS "OFERENTES" NECESARIAMENTE DEBERÁN CONSULTAR EL RESTO DE LA DOCUMENTACIÓN LICITATORIA Y MUY ESPECIALMENTE LOS CORTES ESCALA 1:100 Y LOS PLIEGOS.

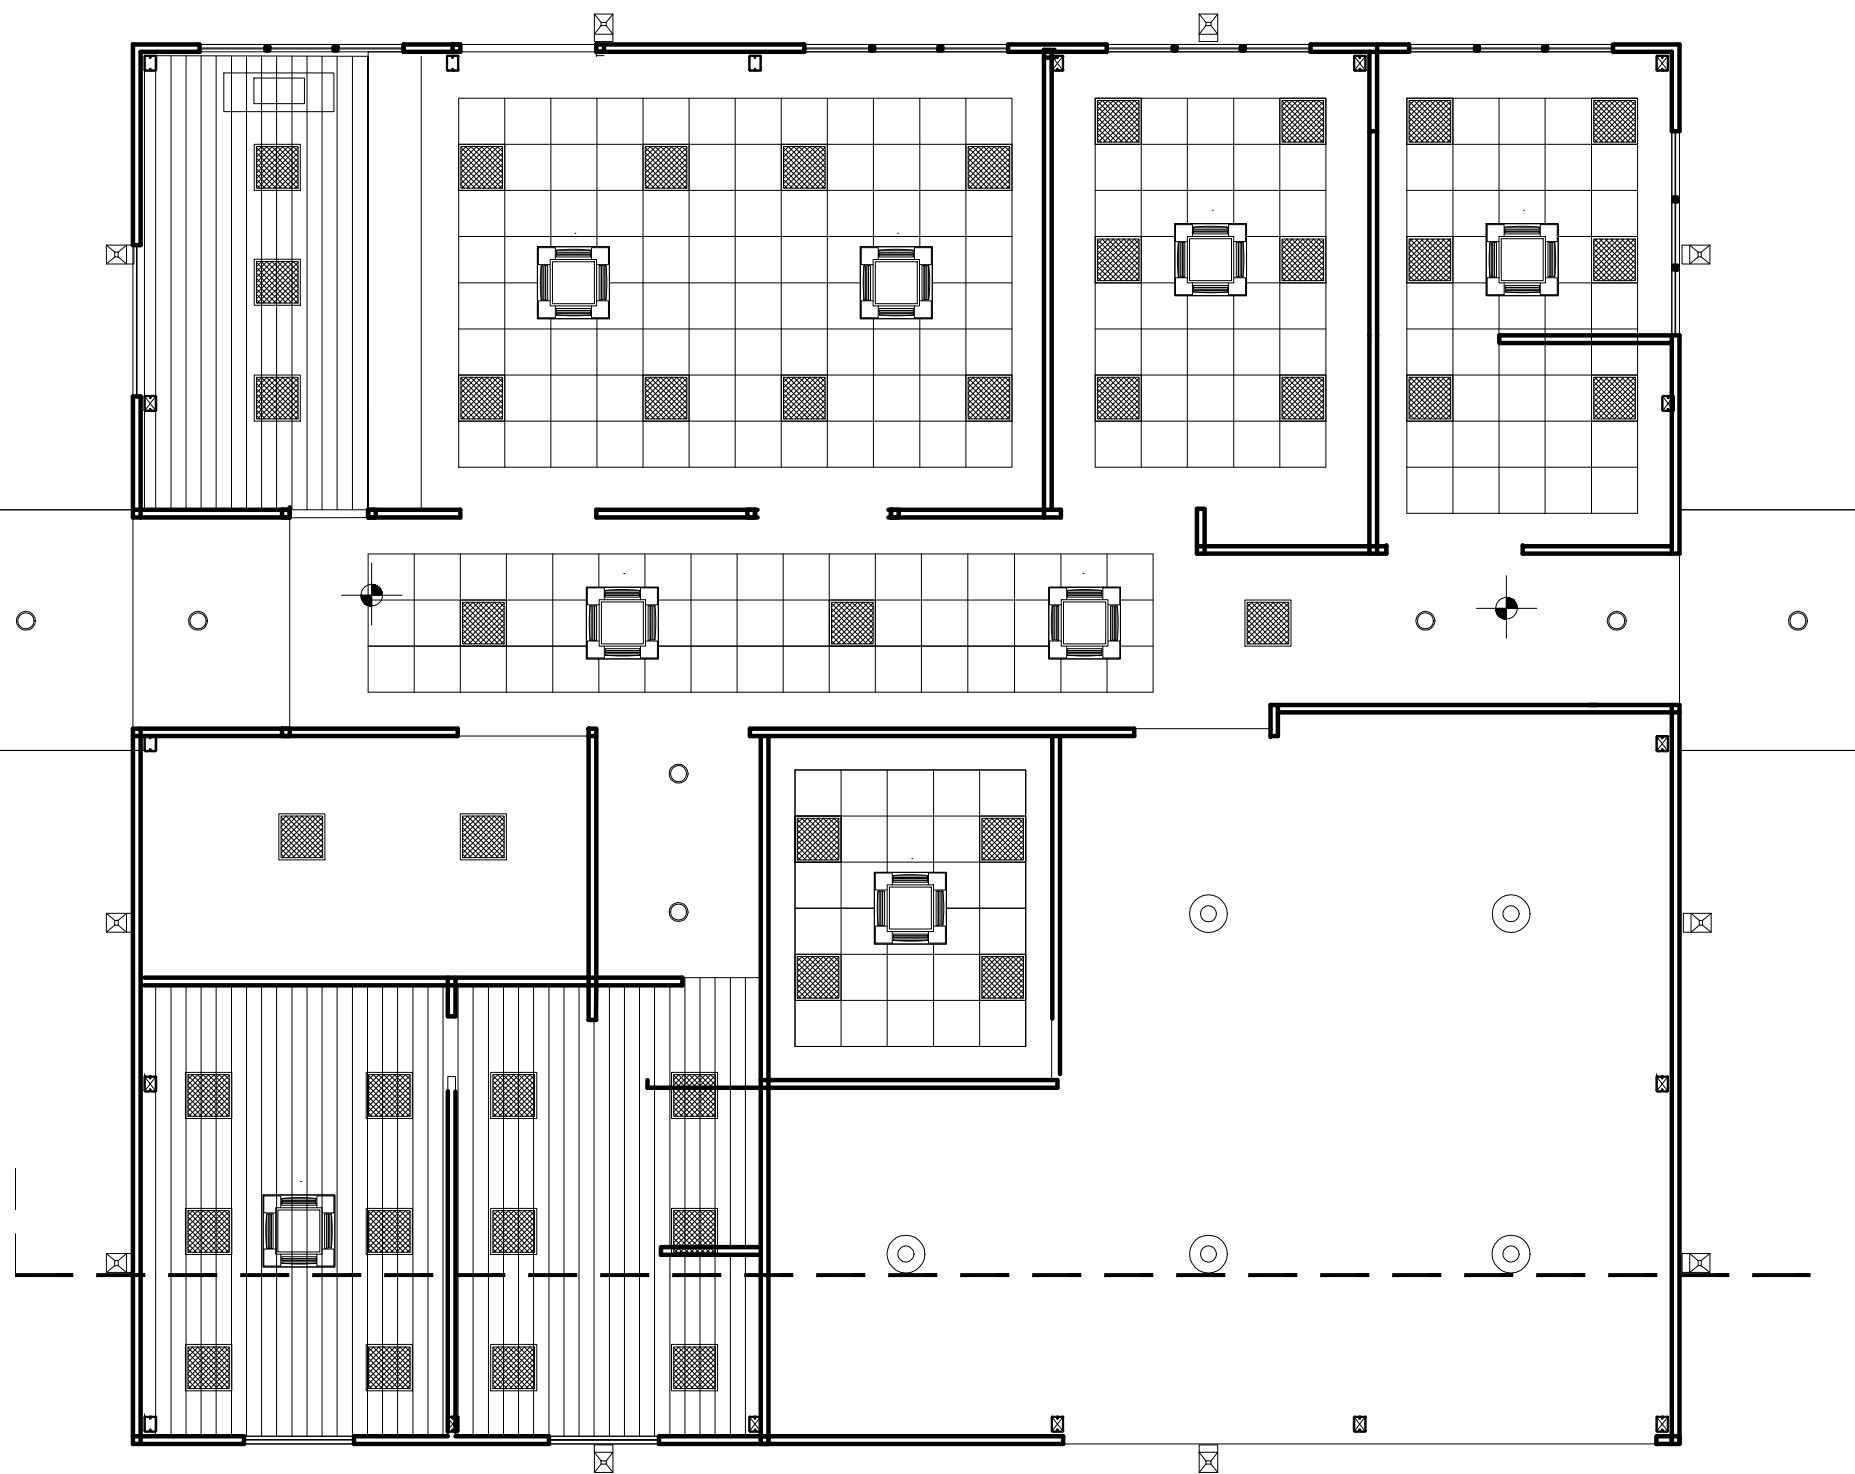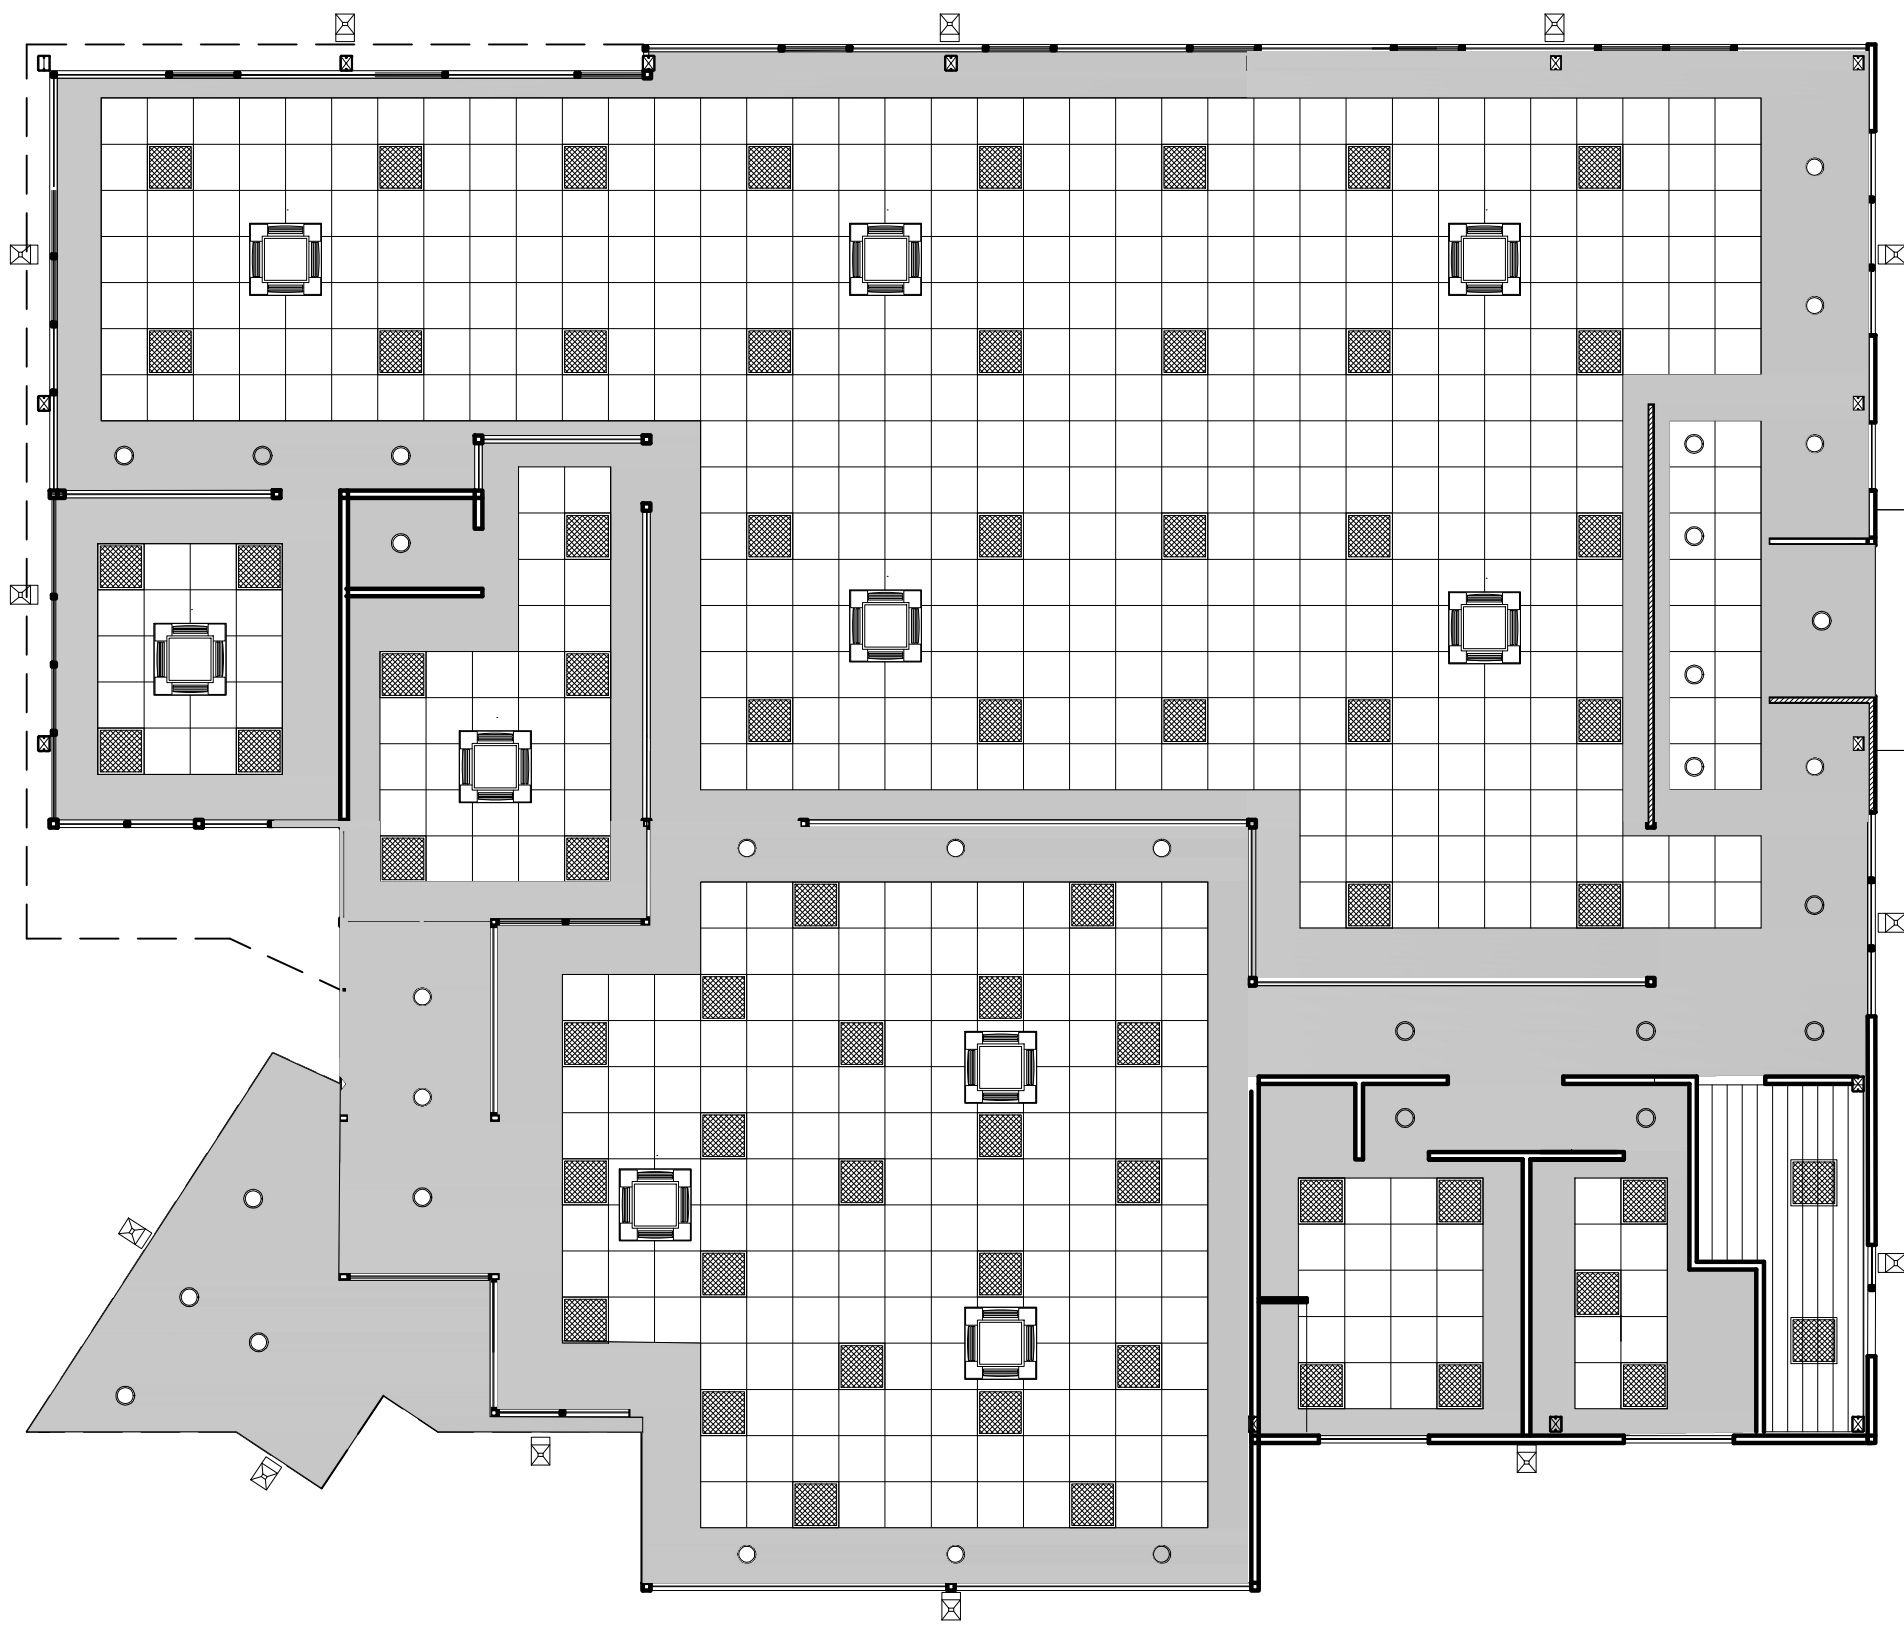


OBRAS EDILICIAS V I A L I D A D		PROYECTO:		CONTENIDO:		ÍNDICE DE PLANOS: FASE PROYECTO - DETALLES						NOTAS/ MODIFICACIONES:		Nº PAG 7.1	
		PROYECTO EJECUTIVO Y CONSTRUCCION EDIFICIO ZONA SUR Y 8VA SECCIONAL													
		UBICACION: SAN RAFAEL LOS FILTROS				FECHA: JULIO 2018									
		CLIENTE: DIRECCIÓN PROVINCIAL DE VIALIDAD				ESCALA: 1:100									
Mendoza - Argentina						A-0-1 PLANIMETRIA GENERAL		E-5-4 ESTRUCTURAS		I-E-10-4 INSTALACIÓN ELECTRICA					
						A-1-1 PLANIMETRIA		D-6-3 CARPINTERÍAS		I-N-11-2 INSTALACIÓN SANITARIA					
						A-2-3 PLANTAS		D-7-1 CIELORRASOS ILUMINACIÓN AIRES y REDES		C-12-1 CURVAS DE NIVEL					
						A-3-2 CORTES		D-8-1 TABIQUES.							
						A-4-2 VISTAS		I-9-2 SERVICIO CONTRA INCENDIO							

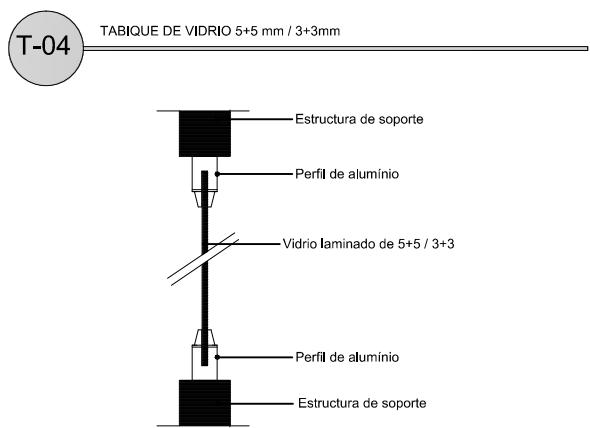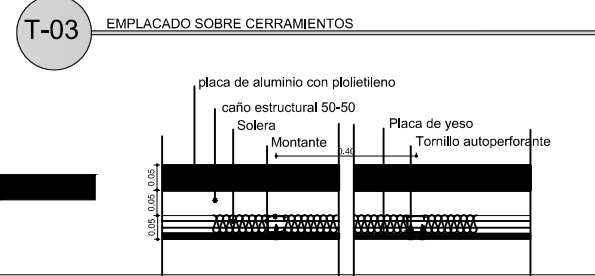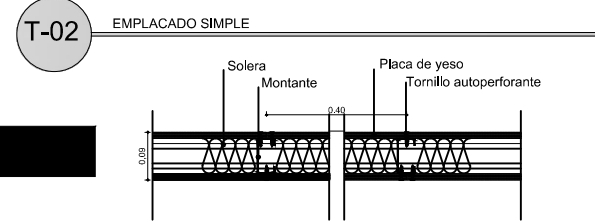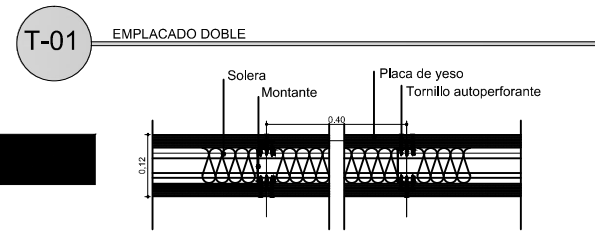


ESPECIFICACIONES TECNICAS


TABIQUES	UBICACIÓN	CONFORMACIÓN	MERCADO		ABS. ACUSTUCA	M2
T-01	SANITARIOS // OFICINAS, ESPERA	2 PLACA DE 12.5 mm - estandar LANA DE VIDRIO d=50kg/m3 2 PLACA DE 12.5 mm - estandar		2,4 x 1,2	0,50	300,40
T-02	OFICINAS // OFICINAS , PASILLOS	PLACA DE 12.5 mm - estandar LANA DE VIDRIO d=50kg/m3 PLACA DE 12.5 mm - estandar		2,4 x 1,2	0,50	
T-03	HALL, OFICINAS , COMEDOR, LABORATORIO	PANEL DOBLE CHAPA CON POLIURETANO ESTRUCTURA DE SOPORTE PLACA DE 12.5 mm - estandar		2,4 x 1,2		372,15
						672,5

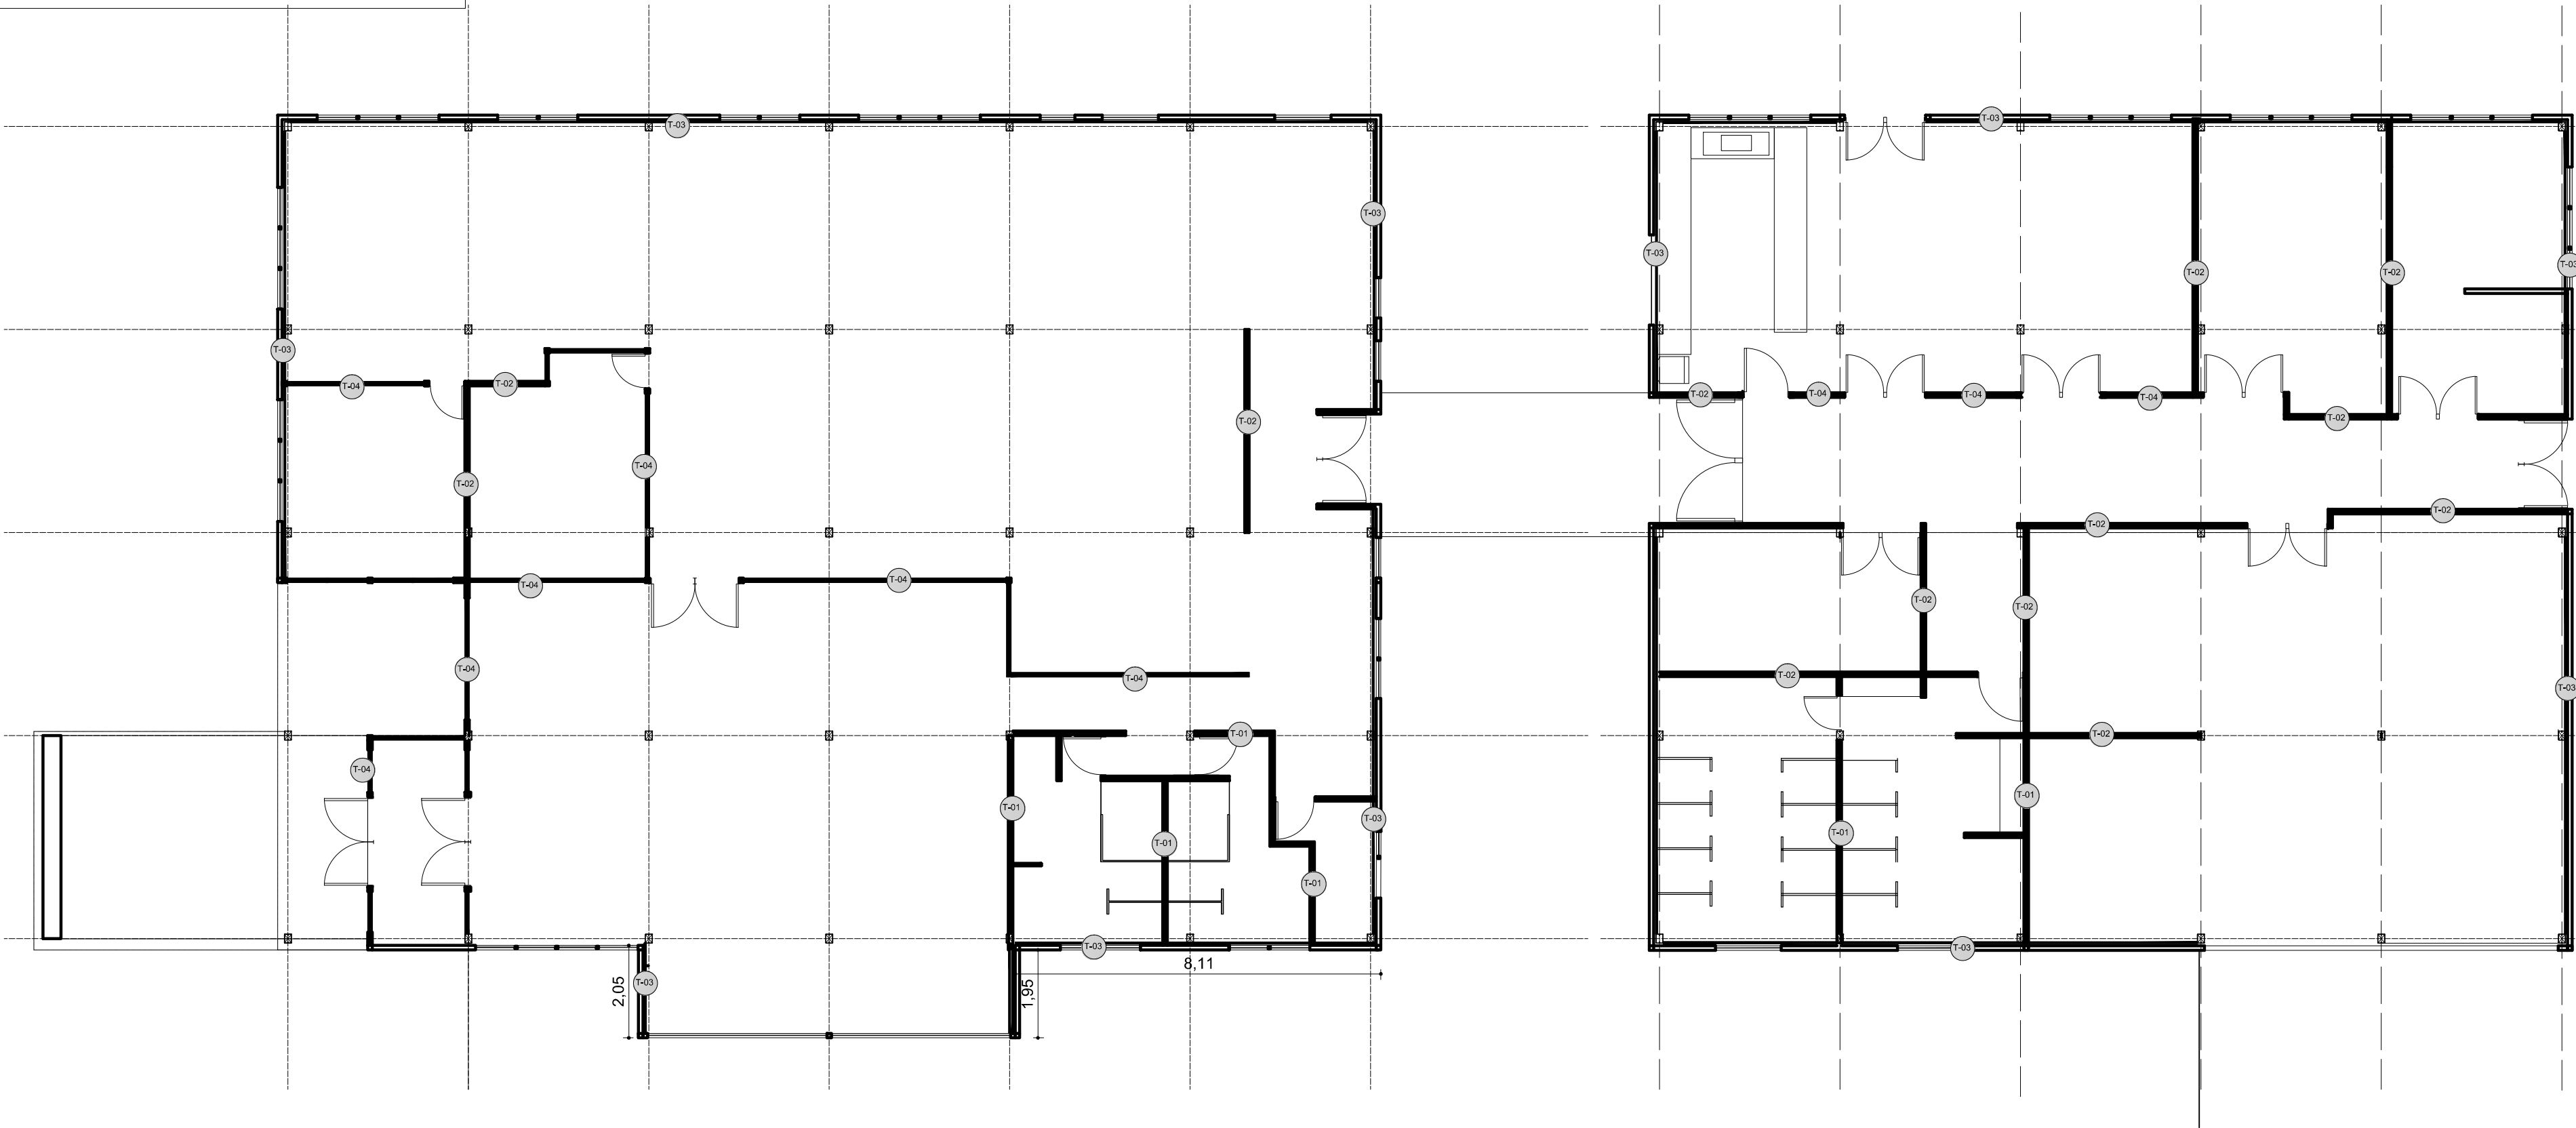

OBRAS EDILICIAS	PROYECTO EJECUTIVO Y CONSTRUCCION EDIFICIO ZONA SUR Y 8VA SECCIONAL		CONTENIDO: TABIQUES		ÍNDICE DE PLANOS: FASE PROYECTO - DETALLES						NOTAS/ MODIFICACIONES:		Nº PAG 8.1
					A-0-1 PLANIMETRIA GENERAL		E-5-4 ESTRUCTURAS		I-E-10-4 INSTALACION ELECTRICA				
					A-1-1 PLANIMETRIA		D-6-3 CARPINTERIAS		I-N-11-2 INSTALACION SANITARIA				
					A-2-3 PLANTAS		D-7-1 CIELORRASOS ILUMINACION AIRES Y REDES		C-12-1 CURVAS DE NIVEL				
					A-3-2 CORTES		D-8-1 TABIQUES.						
UBICACION:		P.B. Ala Oeste/ Hall Central		FECHA:		MAYO 2018							
CLIENTE:		GOBIERNO DE MENDOZA		ESCALA:		1:1000							

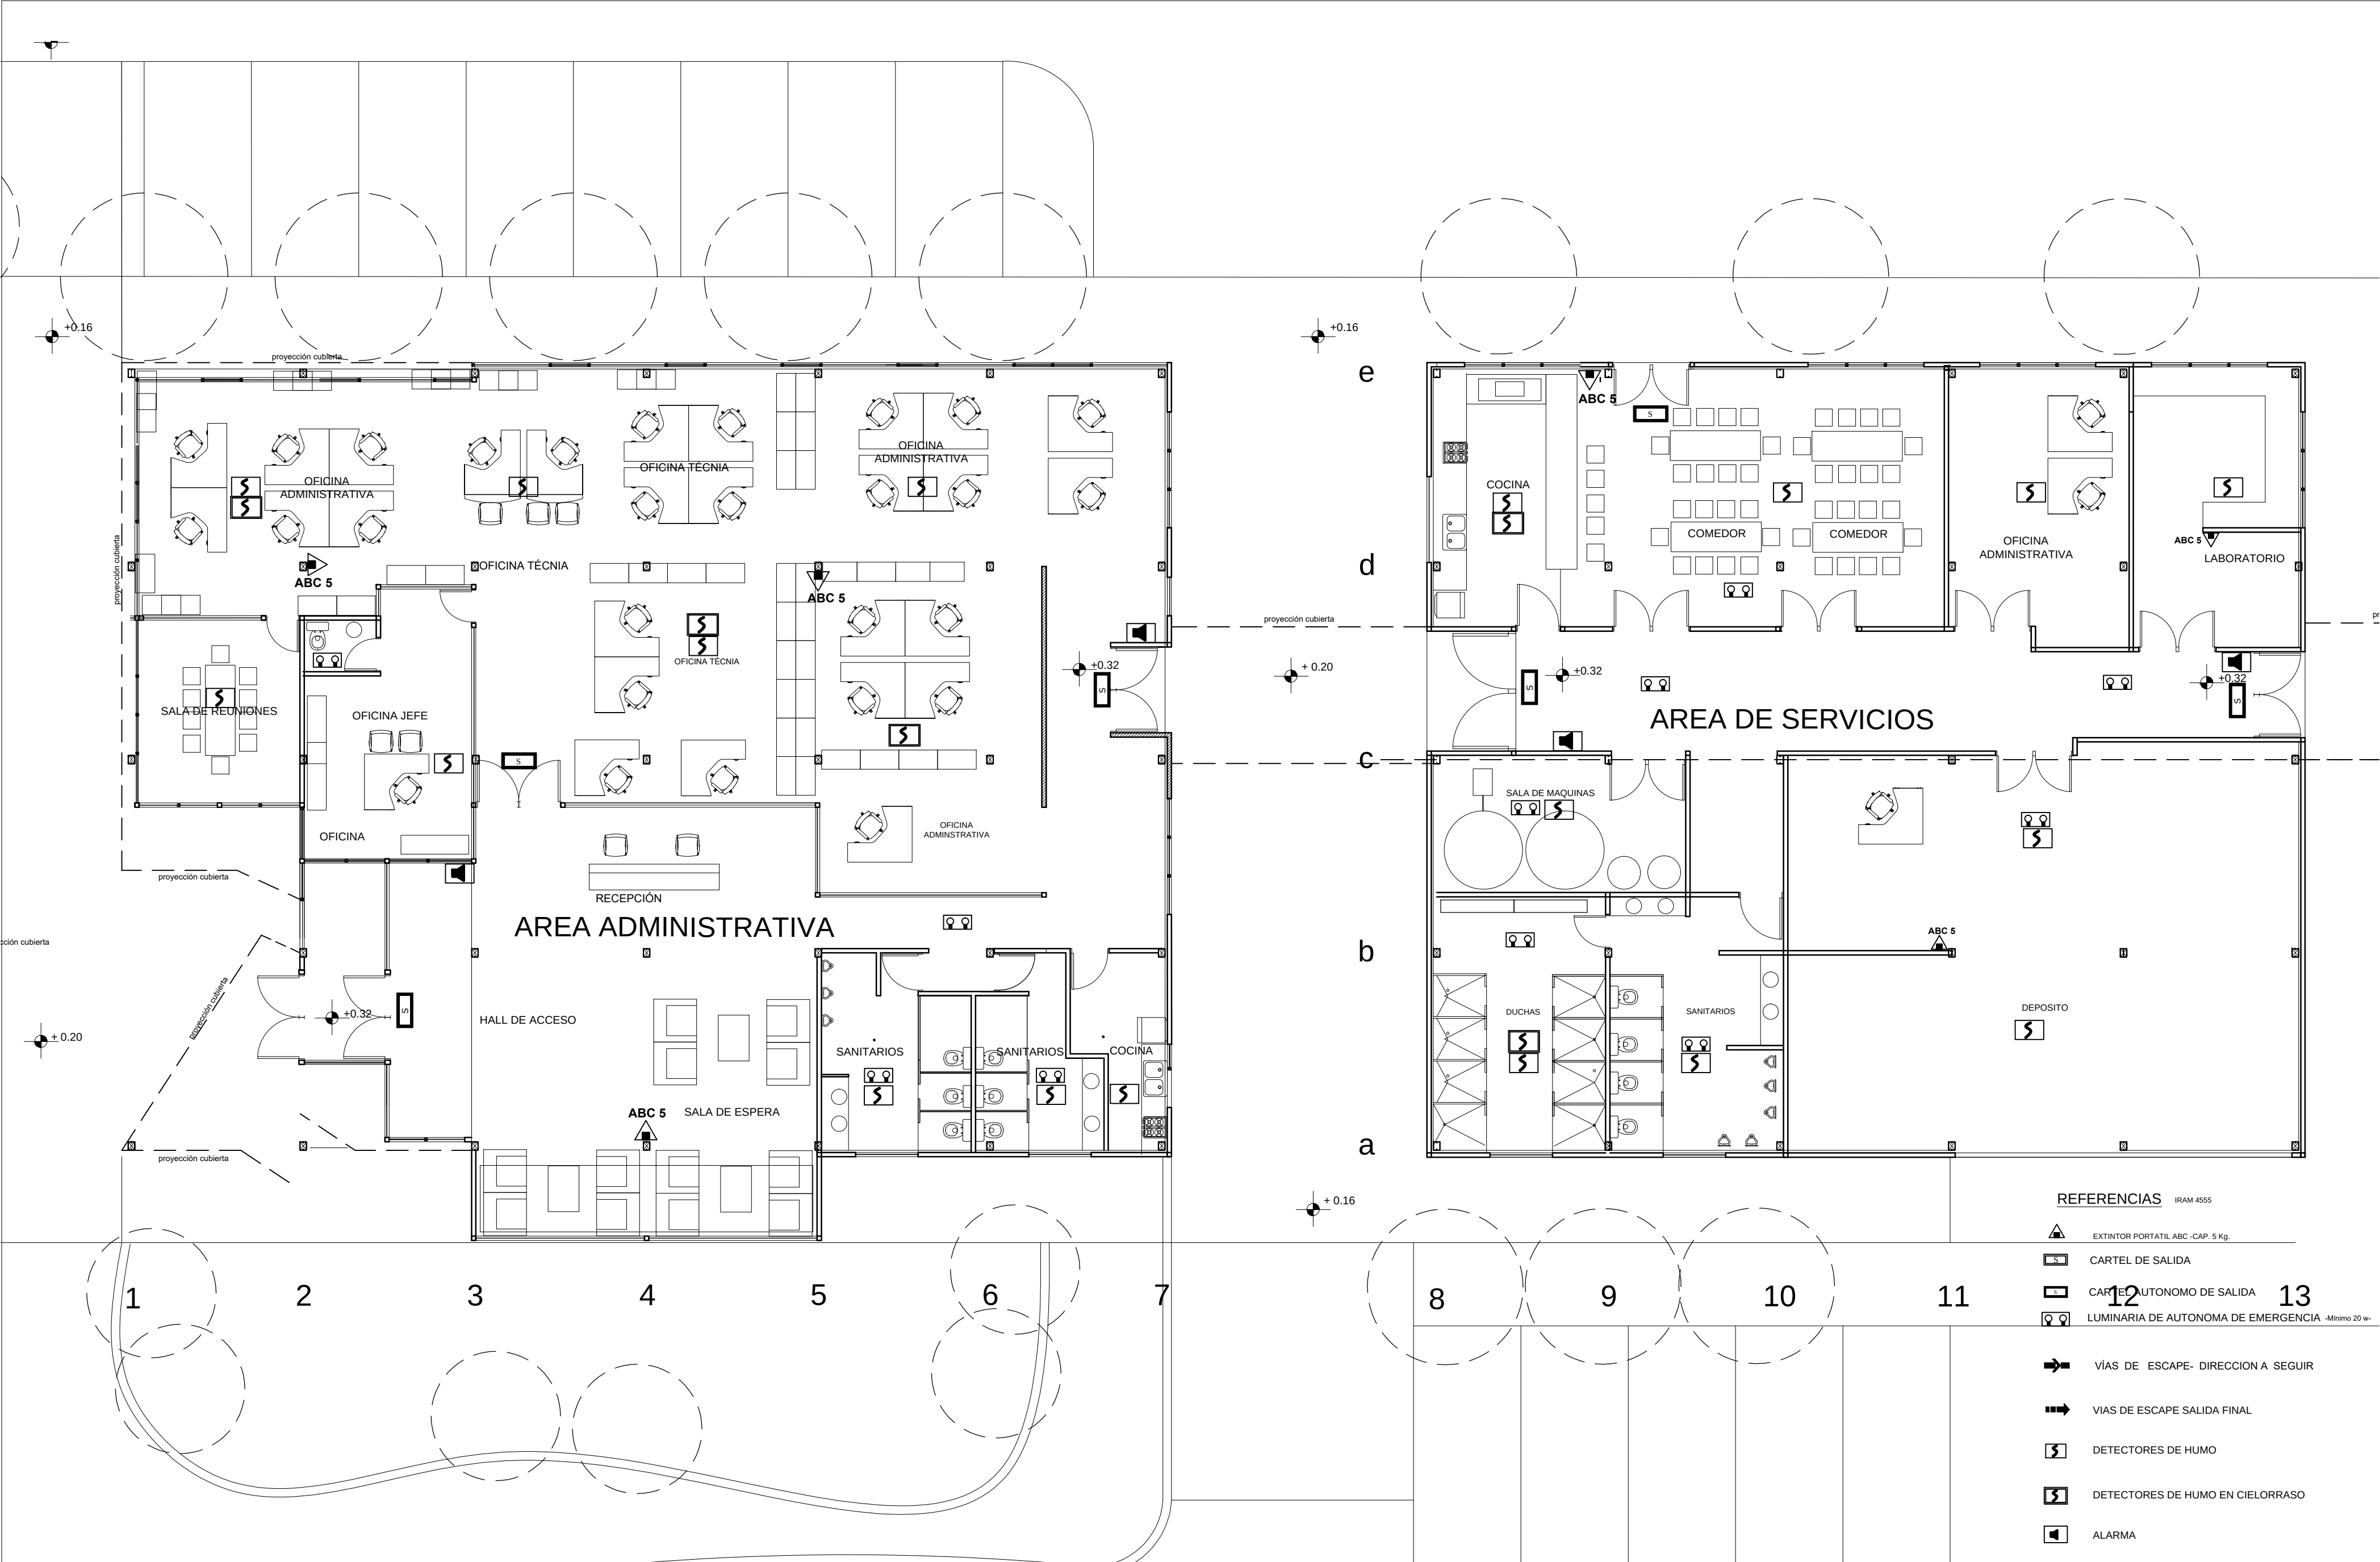


OBRAS EDILICIAS V I A L I D A D Mendoza - Argentina	PROYECTO: PROYECTO EJECUTIVO Y CONSTRUCCION EDIFICIO ZONA SUR Y 8VA SECCIONAL		CONTENIDO: SISTEMA CONTRA INCENDIO Oficinas Zona Sur y 8º Seccional Camarines - Depósito - Laboratorio		ÍNDICE DE PLANOS: FASE PROYECTO - DETALLES					NOTAS/ MODIFICACIONES:		Nº PAG 9.1
	UBICACION:	SAN RAFAEL LOS FILTROS	FECHA:	JULIO 2018		A-0-1 PLANIMETRIA GENERAL	E-5-4 ESTRUCTURAS	I-E-10-4 INSTALACIÓN ELECTRICA				
	CLIENTE:	DIRECCIÓN PROVINCIAL DE VIALIDAD	ESCALA:	1:100		A-1-1 PLANIMETRIA	D-6-3 CARPINTERIAS	I-N-11-2 INSTALACIÓN SANITARIA				
						A-2-3 PLANTAS	D-7-1 CIELORRASOS ILUMINACIÓN AIRES Y REDES	C-12-1 CURVAS DE NIVEL				
						A-3-2 CORTES	D-8-1 TABIQUES.					
					A-4-2 VISTAS	☒ I-9-2 SERVICIO CONTRA INCENDIO						

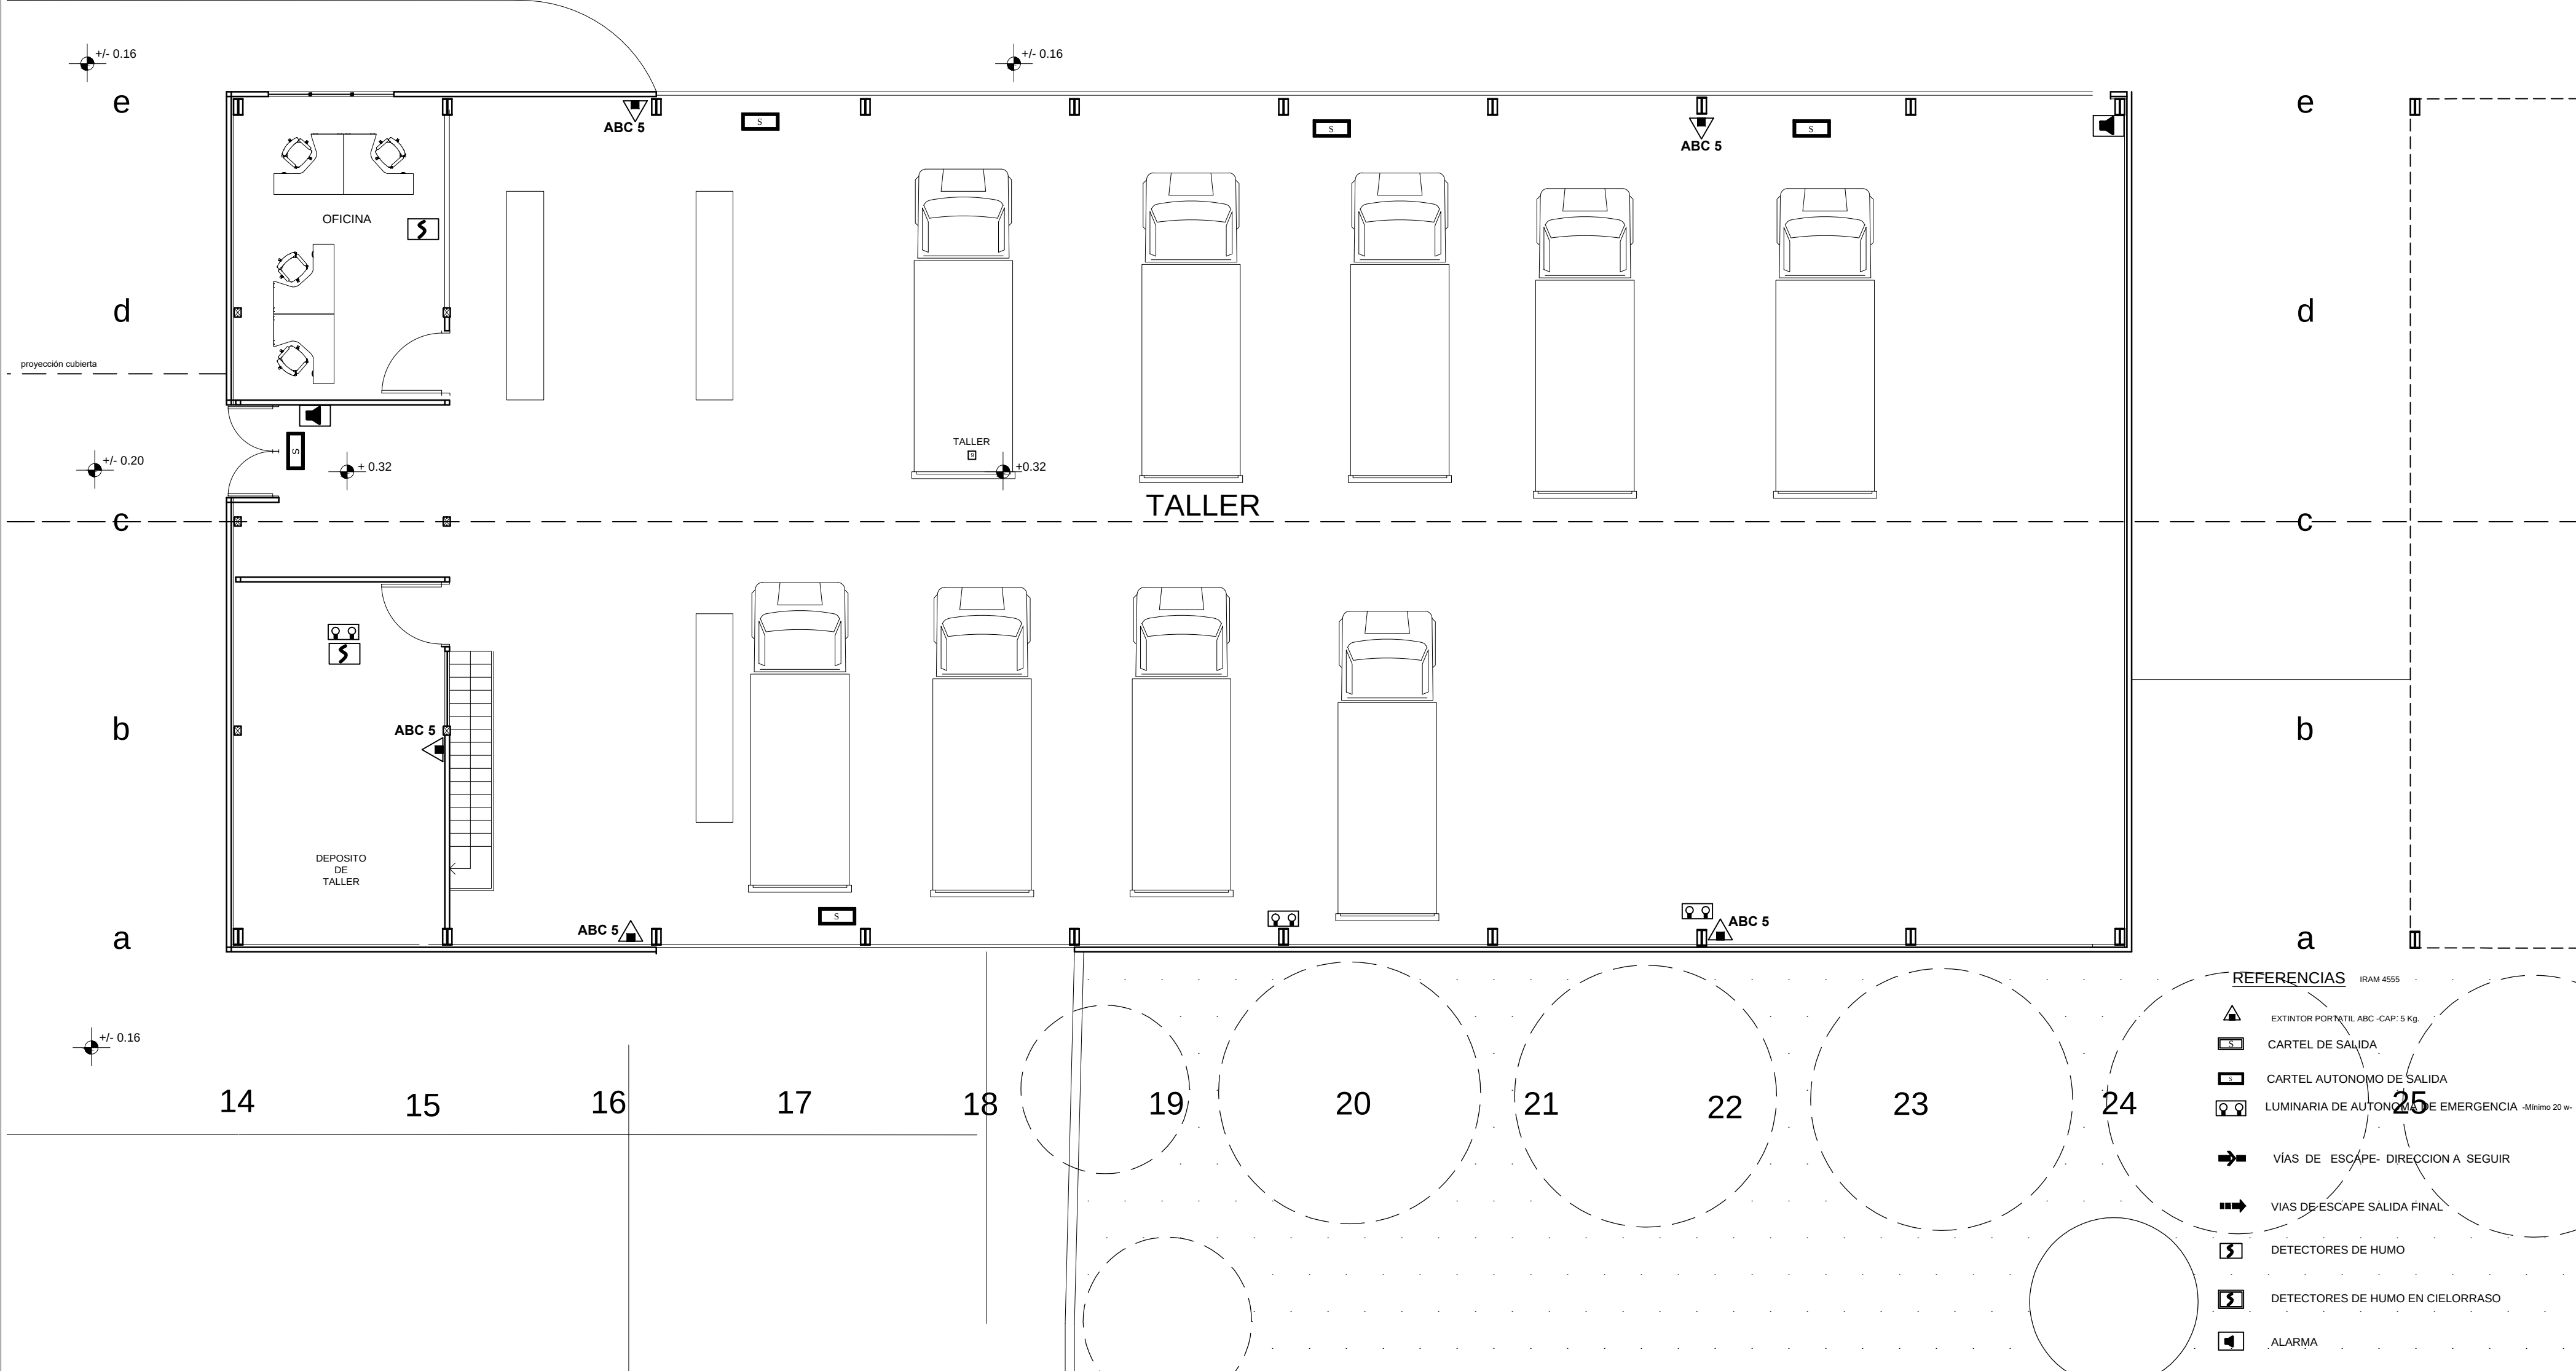

- REFERENCIAS** IRAM 4555
- EXTINTOR PORTATIL ABC -CAP: 5 Kg.
 - CARTEL DE SALIDA
 - CARTEL AUTONOMO DE SALIDA
 - LUMINARIA DE AUTONOMA DE EMERGENCIA -Minimo 20 w.
 - VÍAS DE ESCAPE- DIRECCION A SEGUIR
 - VÍAS DE ESCAPE SALIDA FINAL
 - DETECTORES DE HUMO
 - DETECTORES DE HUMO EN CIELORRASO
 - ALARMA

OBRAS EDILICIAS V I A L I D A D Mendoza - Argentina	PROYECTO:		CONTENIDO:		ÍNDICE DE PLANOS: FASE PROYECTO - DETALLES						NOTAS/ MODIFICACIONES:		Nº 9		
	PROYECTO EJECUTIVO Y CONSTRUCCION EDIFICIO ZONA SUR Y 8VA SECCIONAL		SISTEMA CONTRA INCENDIO												
	Taller														
	UBICACION:	SAN RAFAEL LOS FILTROS	FECHA:	JULIO 2018	A-0-1 PLANIMETRIA GENERAL		E-5-4 ESTRUCTURAS		I-E-10-4 INSTALACIÓN ELECTRICA						
	CLIENTE:	DIRECCION PROVINCIAL DE VIALIDAD	ESCALA:	1:100	A-1-1 PLANIMETRIA		D-6-3 CARPINTERIAS		I-N-11-2 INSTALACIÓN SANITARIA						
					A-2-3 PLANTAS		D-7-1 CIELORRASOS ILUMINACIÓN AIRES Y REDES		C-12-1 CURVAS DE NIVEL						
				A-3-2 CORTES		D-8-1 TABIQUES.									
				A-4-2 VISTAS		☒ I-9-2 SERVICIO CONTRA INCENDIO									

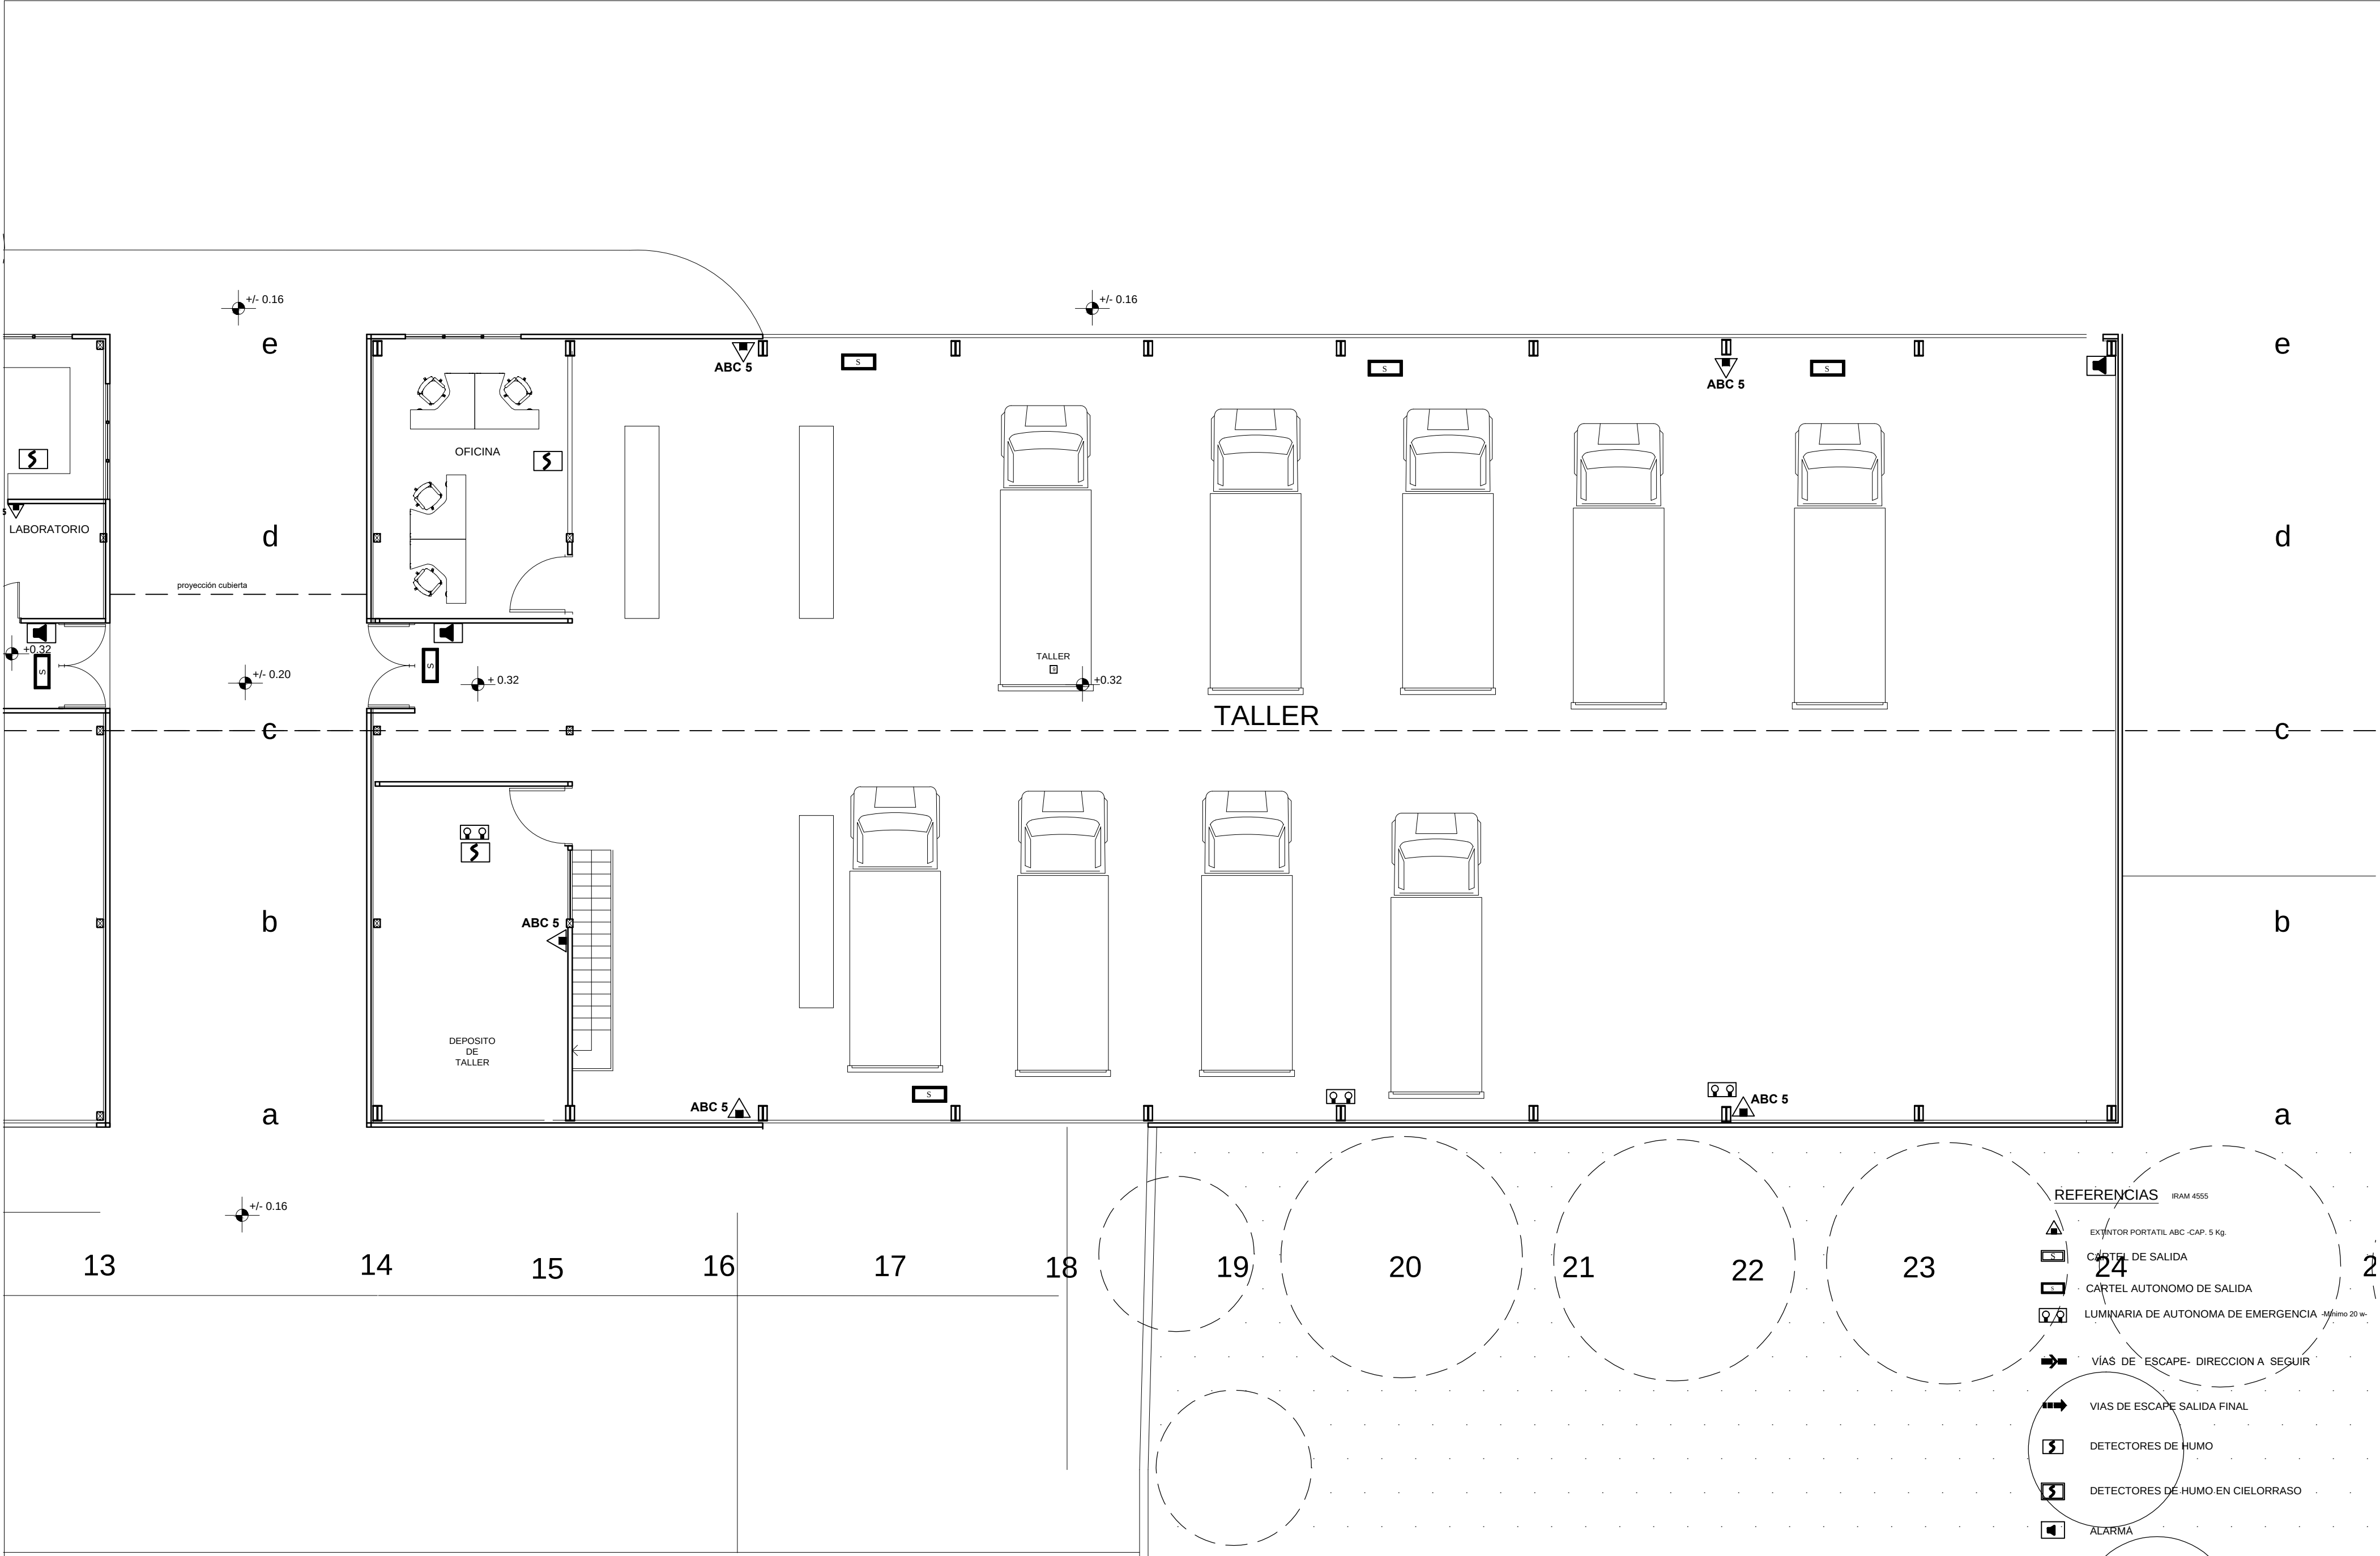

OBRAS EDILICIAS Mendoza - Argentina	PROYECTO: PROYECTO EJECUTIVO Y CONSTRUCCION EDIFICIO ZONA SUR Y 8VA SECCIONAL		CONTENIDO: PLANTA Taller		ÍNDICE DE PLANOS: FASE PROYECTO - DETALLES						NOTAS/ MODIFICACIONES:	Nº PAG 9.3
						A-0-1 PLANIMETRIA GENERAL	E-5-4 ESTRUCTURAS	I-E-10-4 INSTALACIÓN ELECTRICA				
						A-1-1 PLANIMETRIA	D-6-3 CARPINTERIAS	I-N-11-2 INSTALACIÓN SANITARIA				
						A-2-3 PLANTAS	D-7-1 CIELORRASOS ILUMINACIÓN AIRES y REDES	C-12-1 CURVAS DE NIVEL				
						A-3-2 CORTE	D-8-1 TABIQUES.					
UBICACION: SAN RAFAEL LOS FILTROS		FECHA: JULIO 2018				A-4-2 VISTAS	☒ I-9-2 SERVICIO CONTRA INCENDIO					
CLIENTE: DIRECCIÓN PROVINCIAL DE VIALIDAD		ESCALA: 1:100										

