




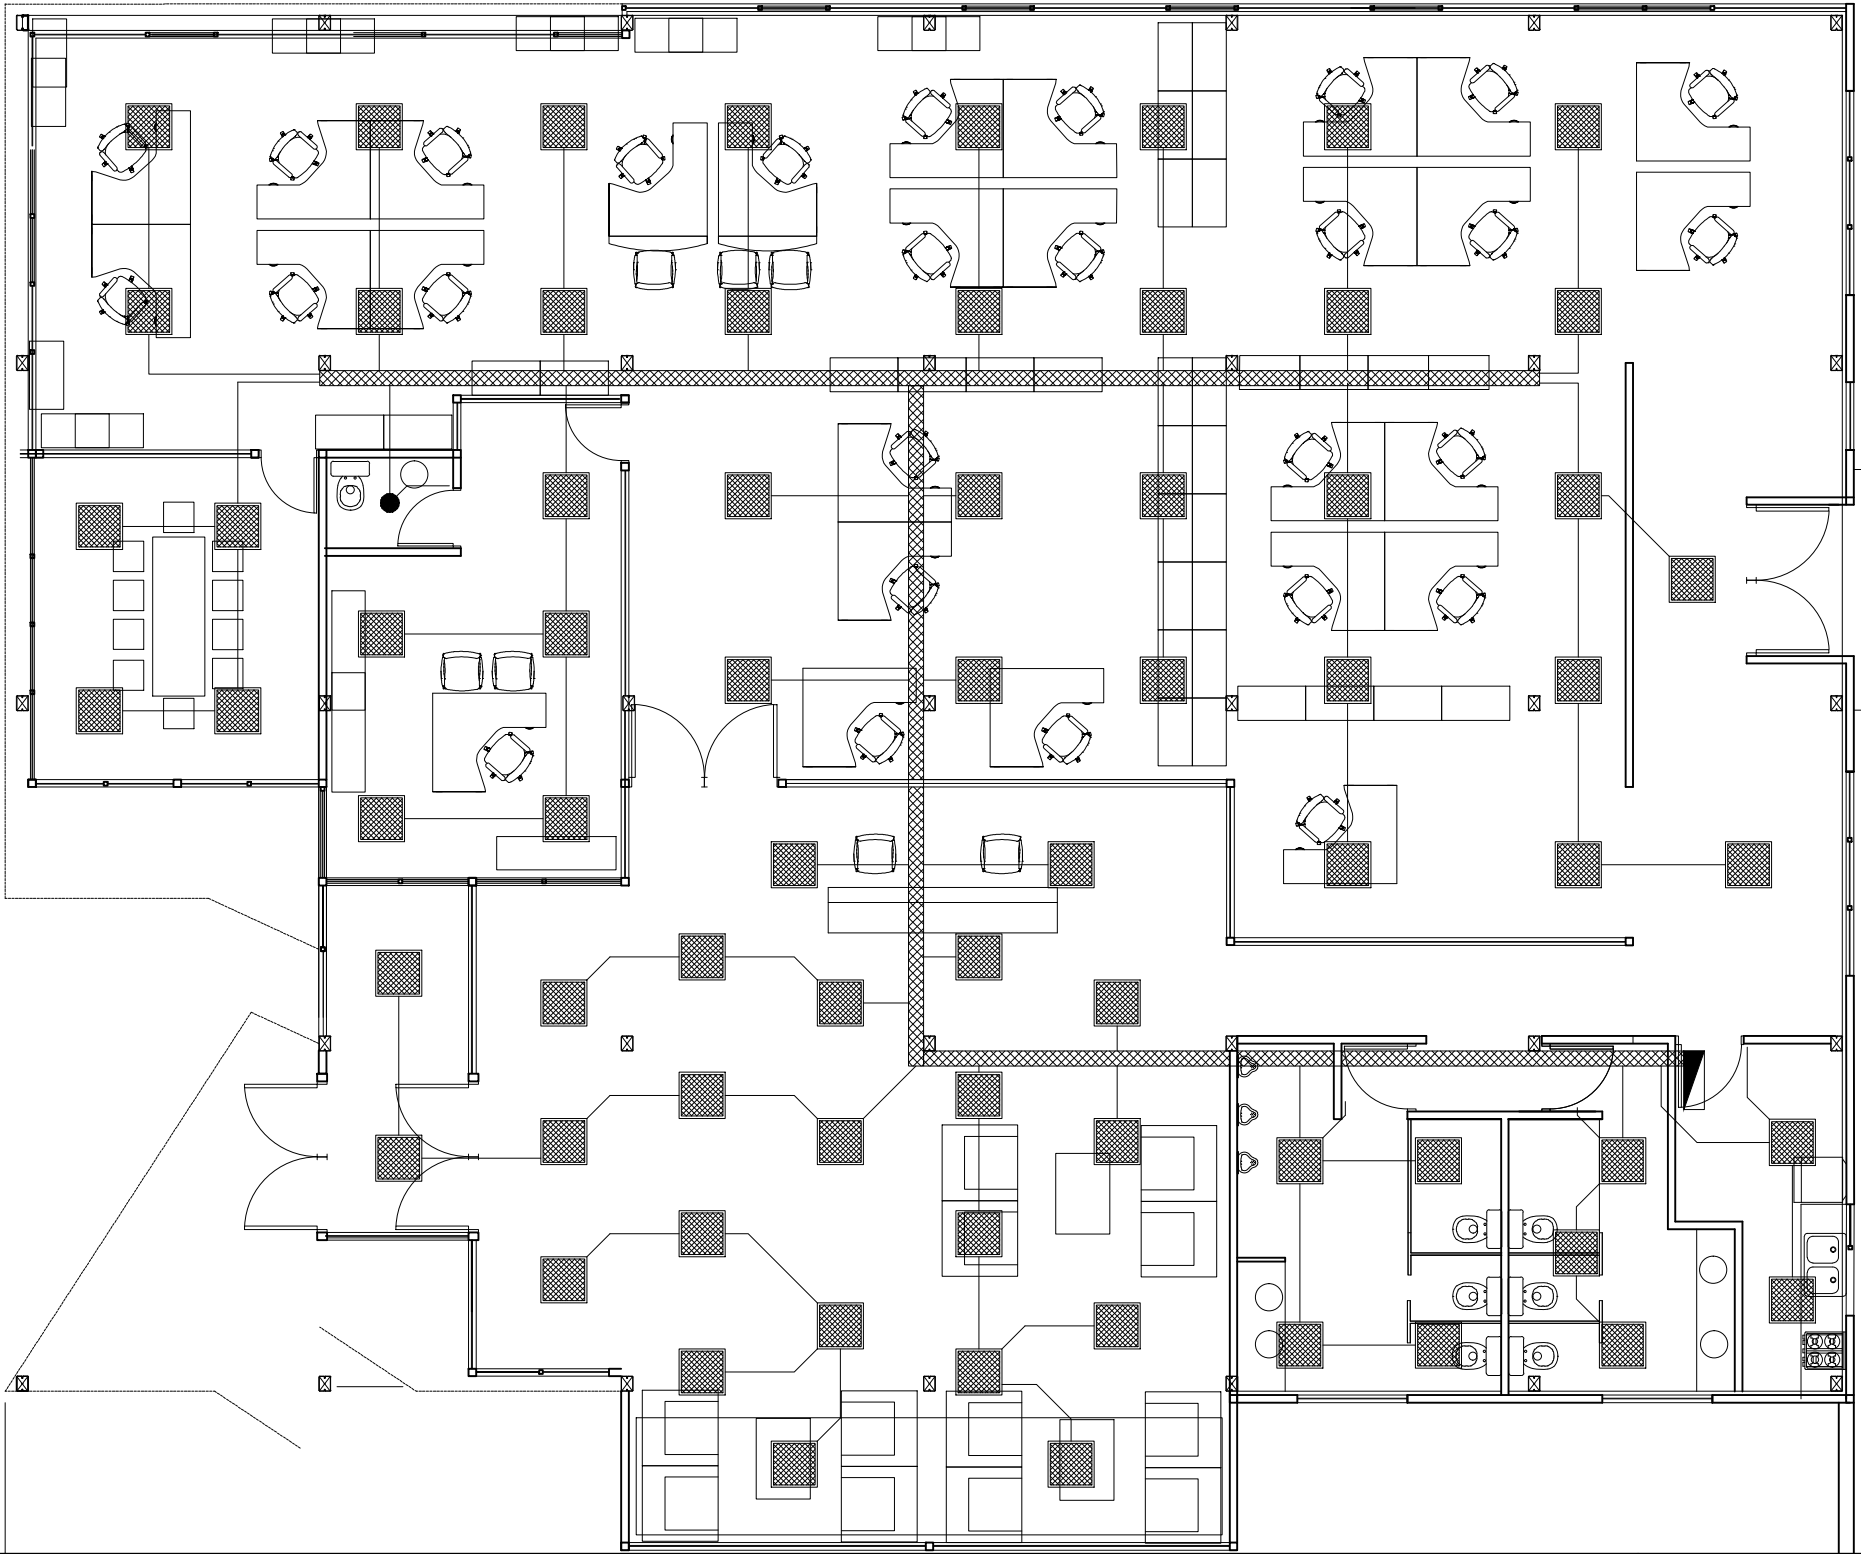


| |
|---|
| <div>OBRAS EDILICIAS</div> <div>V I A L I D A D</div> <div>Mendoza - Argentina</div> |                           | <div>PROYECTO:</div> <div>PROYECTO EJECUTIVO Y CONSTRUCCION EDIFICIO ZONA SUR Y 8VA SECCIONAL</div> |   | <div>CONTENIDO:</div> <div>INSTALACIÓN ELECTRICA</div> <div>Oficinas Zona Sur y 8º Seccional</div> |  | <div>ÍNDICE DE PLANOS: FASE PROYECTO - DETALLES</div> <table><tr><td></td><td>A-0-1 PLANIMETRIA GENERAL</td><td>E-5-4 ESTRUCTURAS</td><td>X</td><td>I-E-10-4 INSTALACIÓN ELECTRICA</td><td></td></tr><tr><td></td><td>A-1-1 PLANIMETRIA</td><td>D-6-3 CARPINTERIAS</td><td></td><td>I-N-11-2 INSTALACIÓN SANITARIA</td><td></td></tr><tr><td></td><td>A-2-3 PLANTAS</td><td>D-7-1 CIELORRASOS ILUMINACION AIRES Y REDES</td><td></td><td>C-12-1 CURVAS DE NIVEL</td><td></td></tr><tr><td></td><td>A-3-2 CORTES</td><td>D-8-1 TABIQUES.</td><td></td><td></td><td></td></tr><tr><td></td><td>A-4-2 VISTAS</td><td>I-9-2 SERVICIO CONTRA INCENDIO</td><td></td><td></td><td></td></tr></table> |  |  |  |  |  |  | A-0-1 PLANIMETRIA GENERAL | E-5-4 ESTRUCTURAS | X | I-E-10-4 INSTALACIÓN ELECTRICA |  |  | A-1-1 PLANIMETRIA | D-6-3 CARPINTERIAS |  | I-N-11-2 INSTALACIÓN SANITARIA |  |  | A-2-3 PLANTAS | D-7-1 CIELORRASOS ILUMINACION AIRES Y REDES |  | C-12-1 CURVAS DE NIVEL |  |  | A-3-2 CORTES | D-8-1 TABIQUES. |  |  |  |  | A-4-2 VISTAS | I-9-2 SERVICIO CONTRA INCENDIO |  |  |  | <div>NOTAS/ MODIFICACIONES:</div> <div></div> |  | <div><div></div></div> <div>Nº PAG</div> <div>10.1</div> |  |
|                                                                                      | A-0-1 PLANIMETRIA GENERAL | E-5-4 ESTRUCTURAS                                                                                   | X | I-E-10-4 INSTALACIÓN ELECTRICA                                                                     | |
|                                                                                      | A-1-1 PLANIMETRIA         | D-6-3 CARPINTERIAS                                                                                  |   | I-N-11-2 INSTALACIÓN SANITARIA                                                                     | |
|                                                                                      | A-2-3 PLANTAS             | D-7-1 CIELORRASOS ILUMINACION AIRES Y REDES                                                         |   | C-12-1 CURVAS DE NIVEL                                                                             | |
|                                                                                      | A-3-2 CORTES              | D-8-1 TABIQUES.                                                                                     | |
|                                                                                      | A-4-2 VISTAS              | I-9-2 SERVICIO CONTRA INCENDIO                                                                      | |

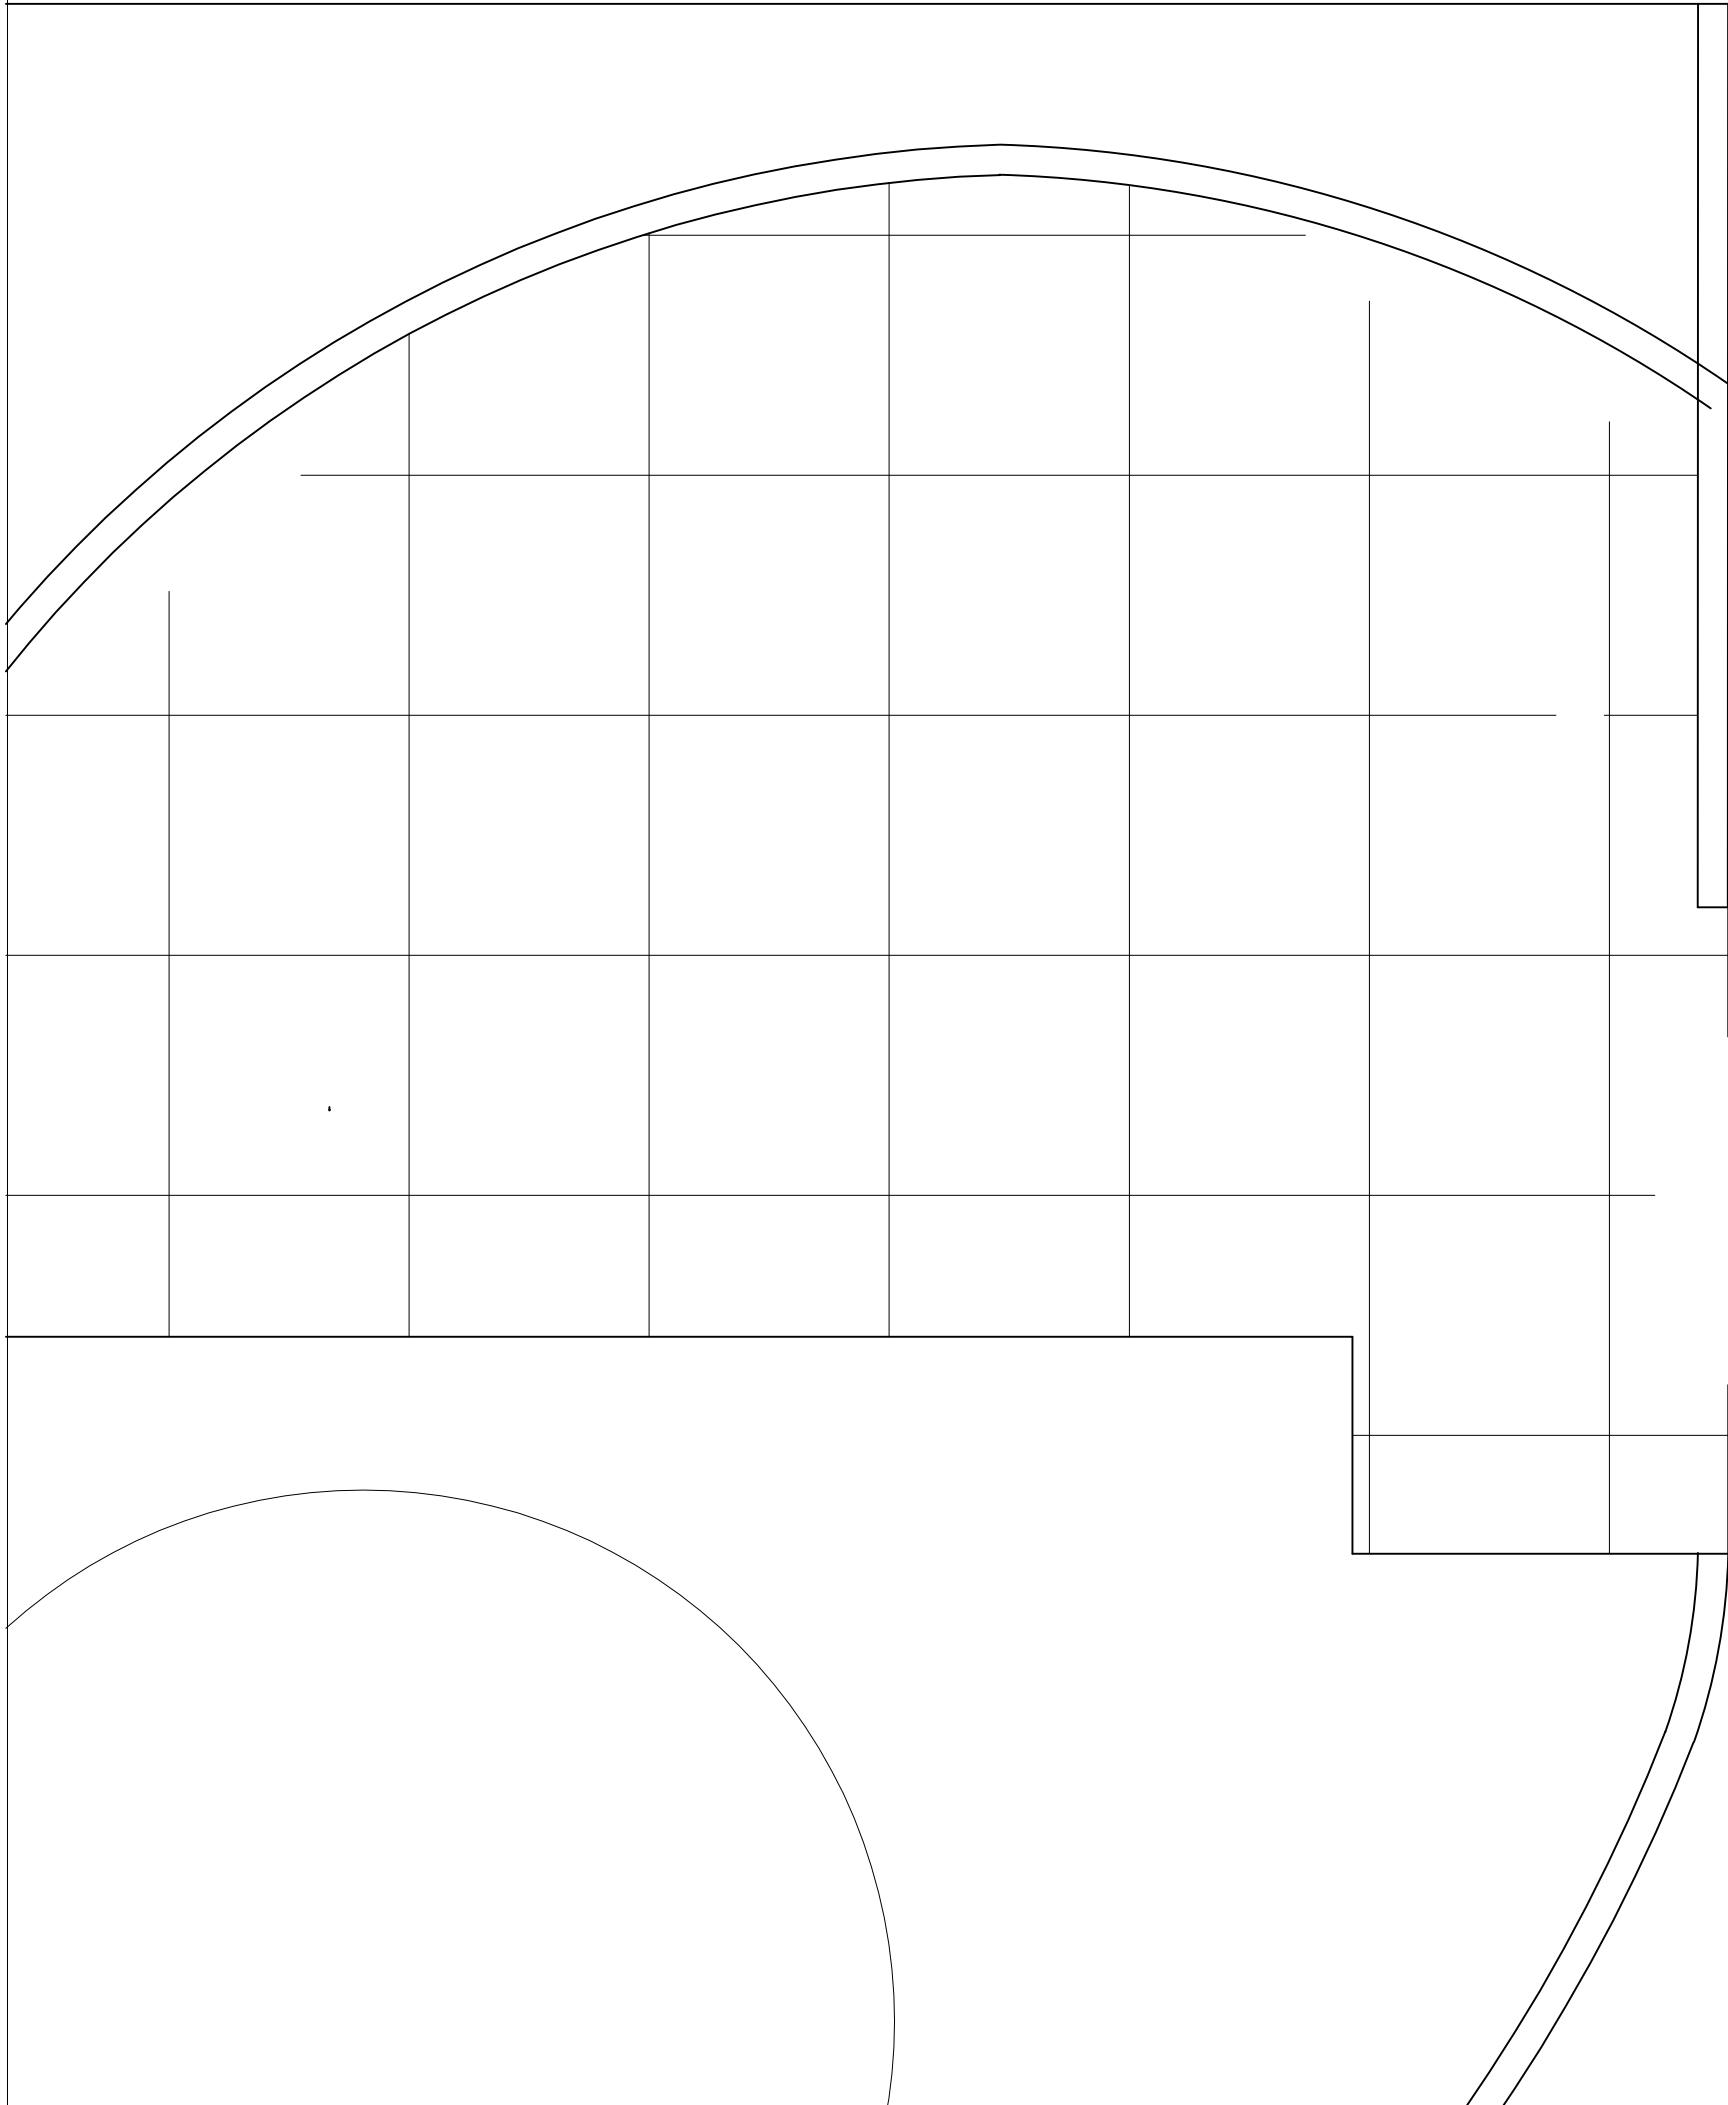


|                                                                                      |                                                                     |                   |                       |                           |                                            |                                             |  |                                                                    |  |  |                        |                                                          |
|--------------------------------------------------------------------------------------|---------------------------------------------------------------------|-------------------|-----------------------|---------------------------|--------------------------------------------|---------------------------------------------|--|--------------------------------------------------------------------|--|--|------------------------|----------------------------------------------------------|
| <div>OBRAS EDILICIAS</div> <div>V I A L I D A D</div> <div>Mendoza - Argentina</div> | PROYECTO:                                                           |                   | CONTENIDO:            |                           | ÍNDICE DE PLANOS: FASE PROYECTO - DETALLES |                                             |  |                                                                    |  |  | NOTAS/ MODIFICACIONES: | <div><div></div></div> <div>Nº PAG</div> <div>10.2</div> |
|                                                                                      | PROYECTO EJECUTIVO Y CONSTRUCCION EDIFICIO ZONA SUR Y 8VA SECCIONAL |                   | INSTALACIÓN ELECTRICA |                           |                                            |                                             |  |                                                                    |  |  |                        |                                                          |
|                                                                                      | Camarines - Deposito - Laboratorio                                  |                   |                       |                           |                                            |                                             |  |                                                                    |  |  |                        |                                                          |
|                                                                                      |                                                                     |                   |                       |                           |                                            |                                             |  |                                                                    |  |  |                        |                                                          |
| UBICACION: SAN RAFAEL LOS FILTROS                                                    |                                                                     | FECHA: JULIO 2018 |                       | A-0-1 PLANIMETRIA GENERAL |                                            | E-5-4 ESTRUCTURAS                           |  | <input checked="" type="checkbox"/> I-E-10-4 INSTALACIÓN ELECTRICA |  |  |                        |                                                          |
| CLIENTE: DIRECCIÓN PROVINCIAL DE VIALIDAD                                            |                                                                     | ESCALA: 1:100     |                       | A-1-1 PLANIMETRIA         |                                            | D-6-3 CARPINTERIAS                          |  | I-N-11-2 INSTALACIÓN SANITARIA                                     |  |  |                        |                                                          |
|                                                                                      |                                                                     |                   |                       | A-2-3 PLANTAS             |                                            | D-7-1 CIELORRASOS ILUMINACIÓN AIRES y REDES |  | C-12-1 CURVAS DE NIVEL                                             |  |  |                        |                                                          |
|                                                                                      |                                                                     |                   |                       | A-3-2 CORTES              |                                            | D-8-1 TABIQUES.                             |  |                                                                    |  |  |                        |                                                          |
|                                                                                      |                                                                     |                   |                       | A-4-2 VISTAS              |                                            | I-9-2 SERVICIO CONTRA INCENDIO              |  |                                                                    |  |  |                        |                                                          |

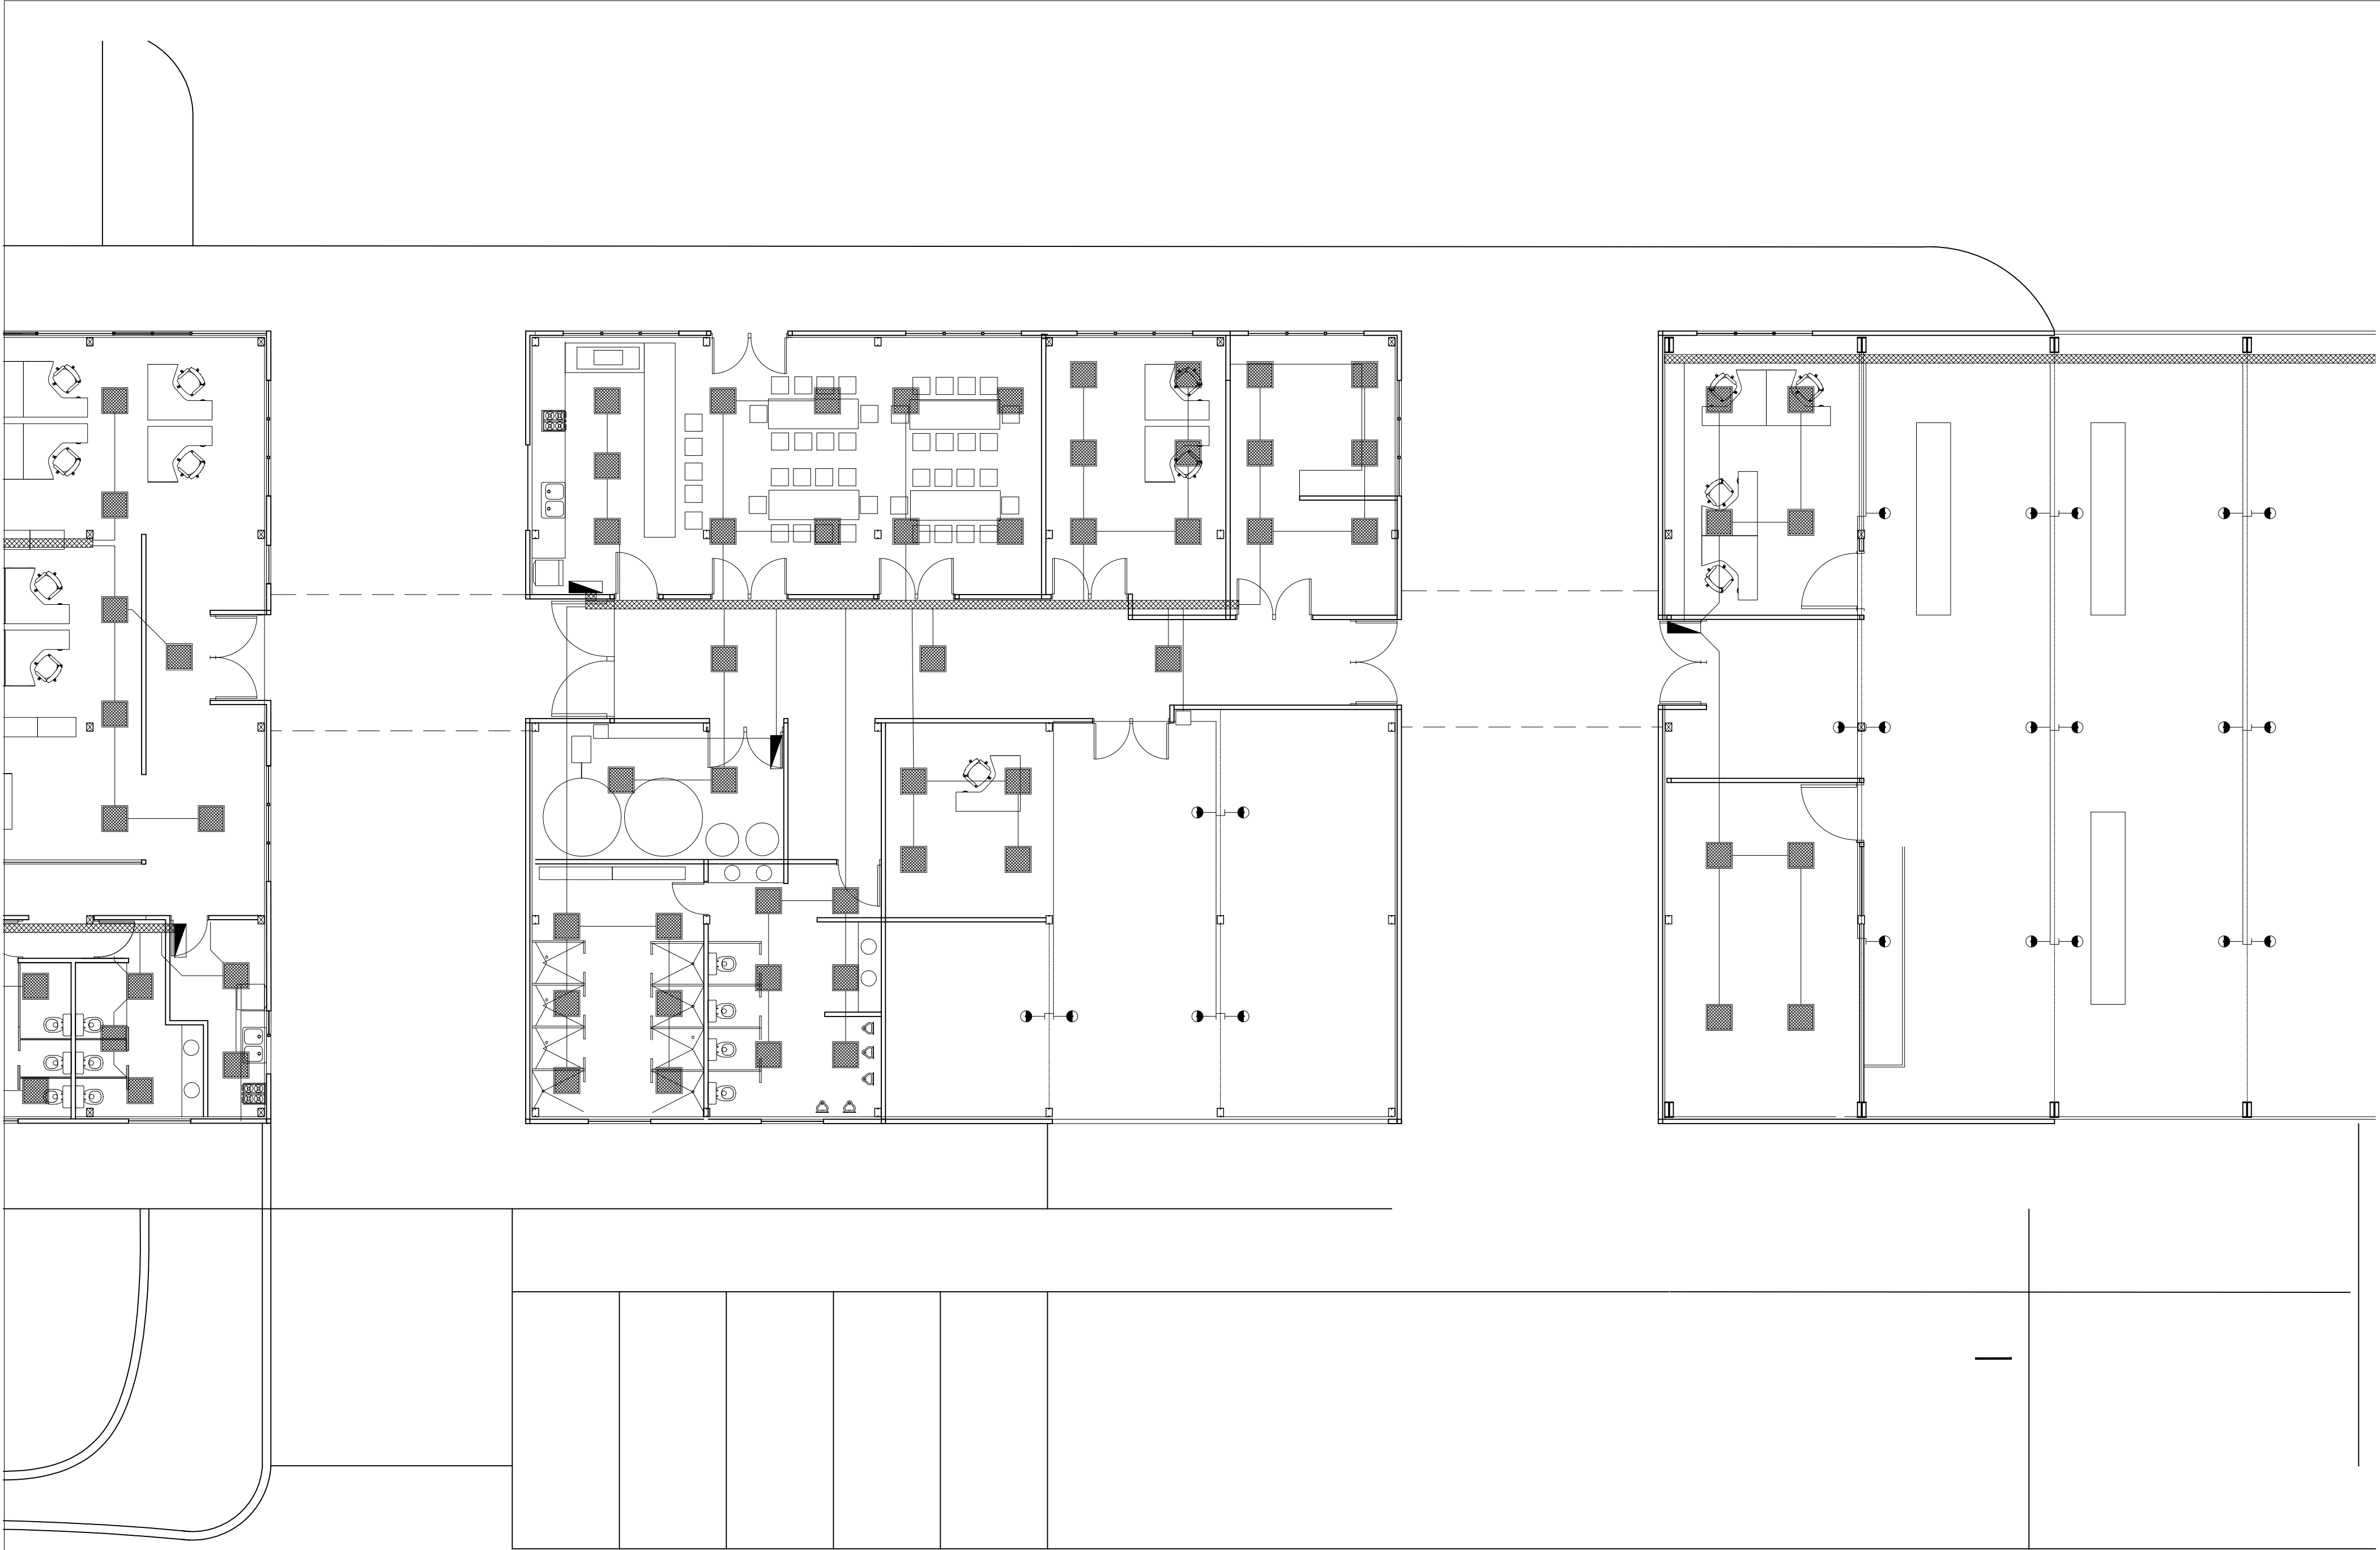


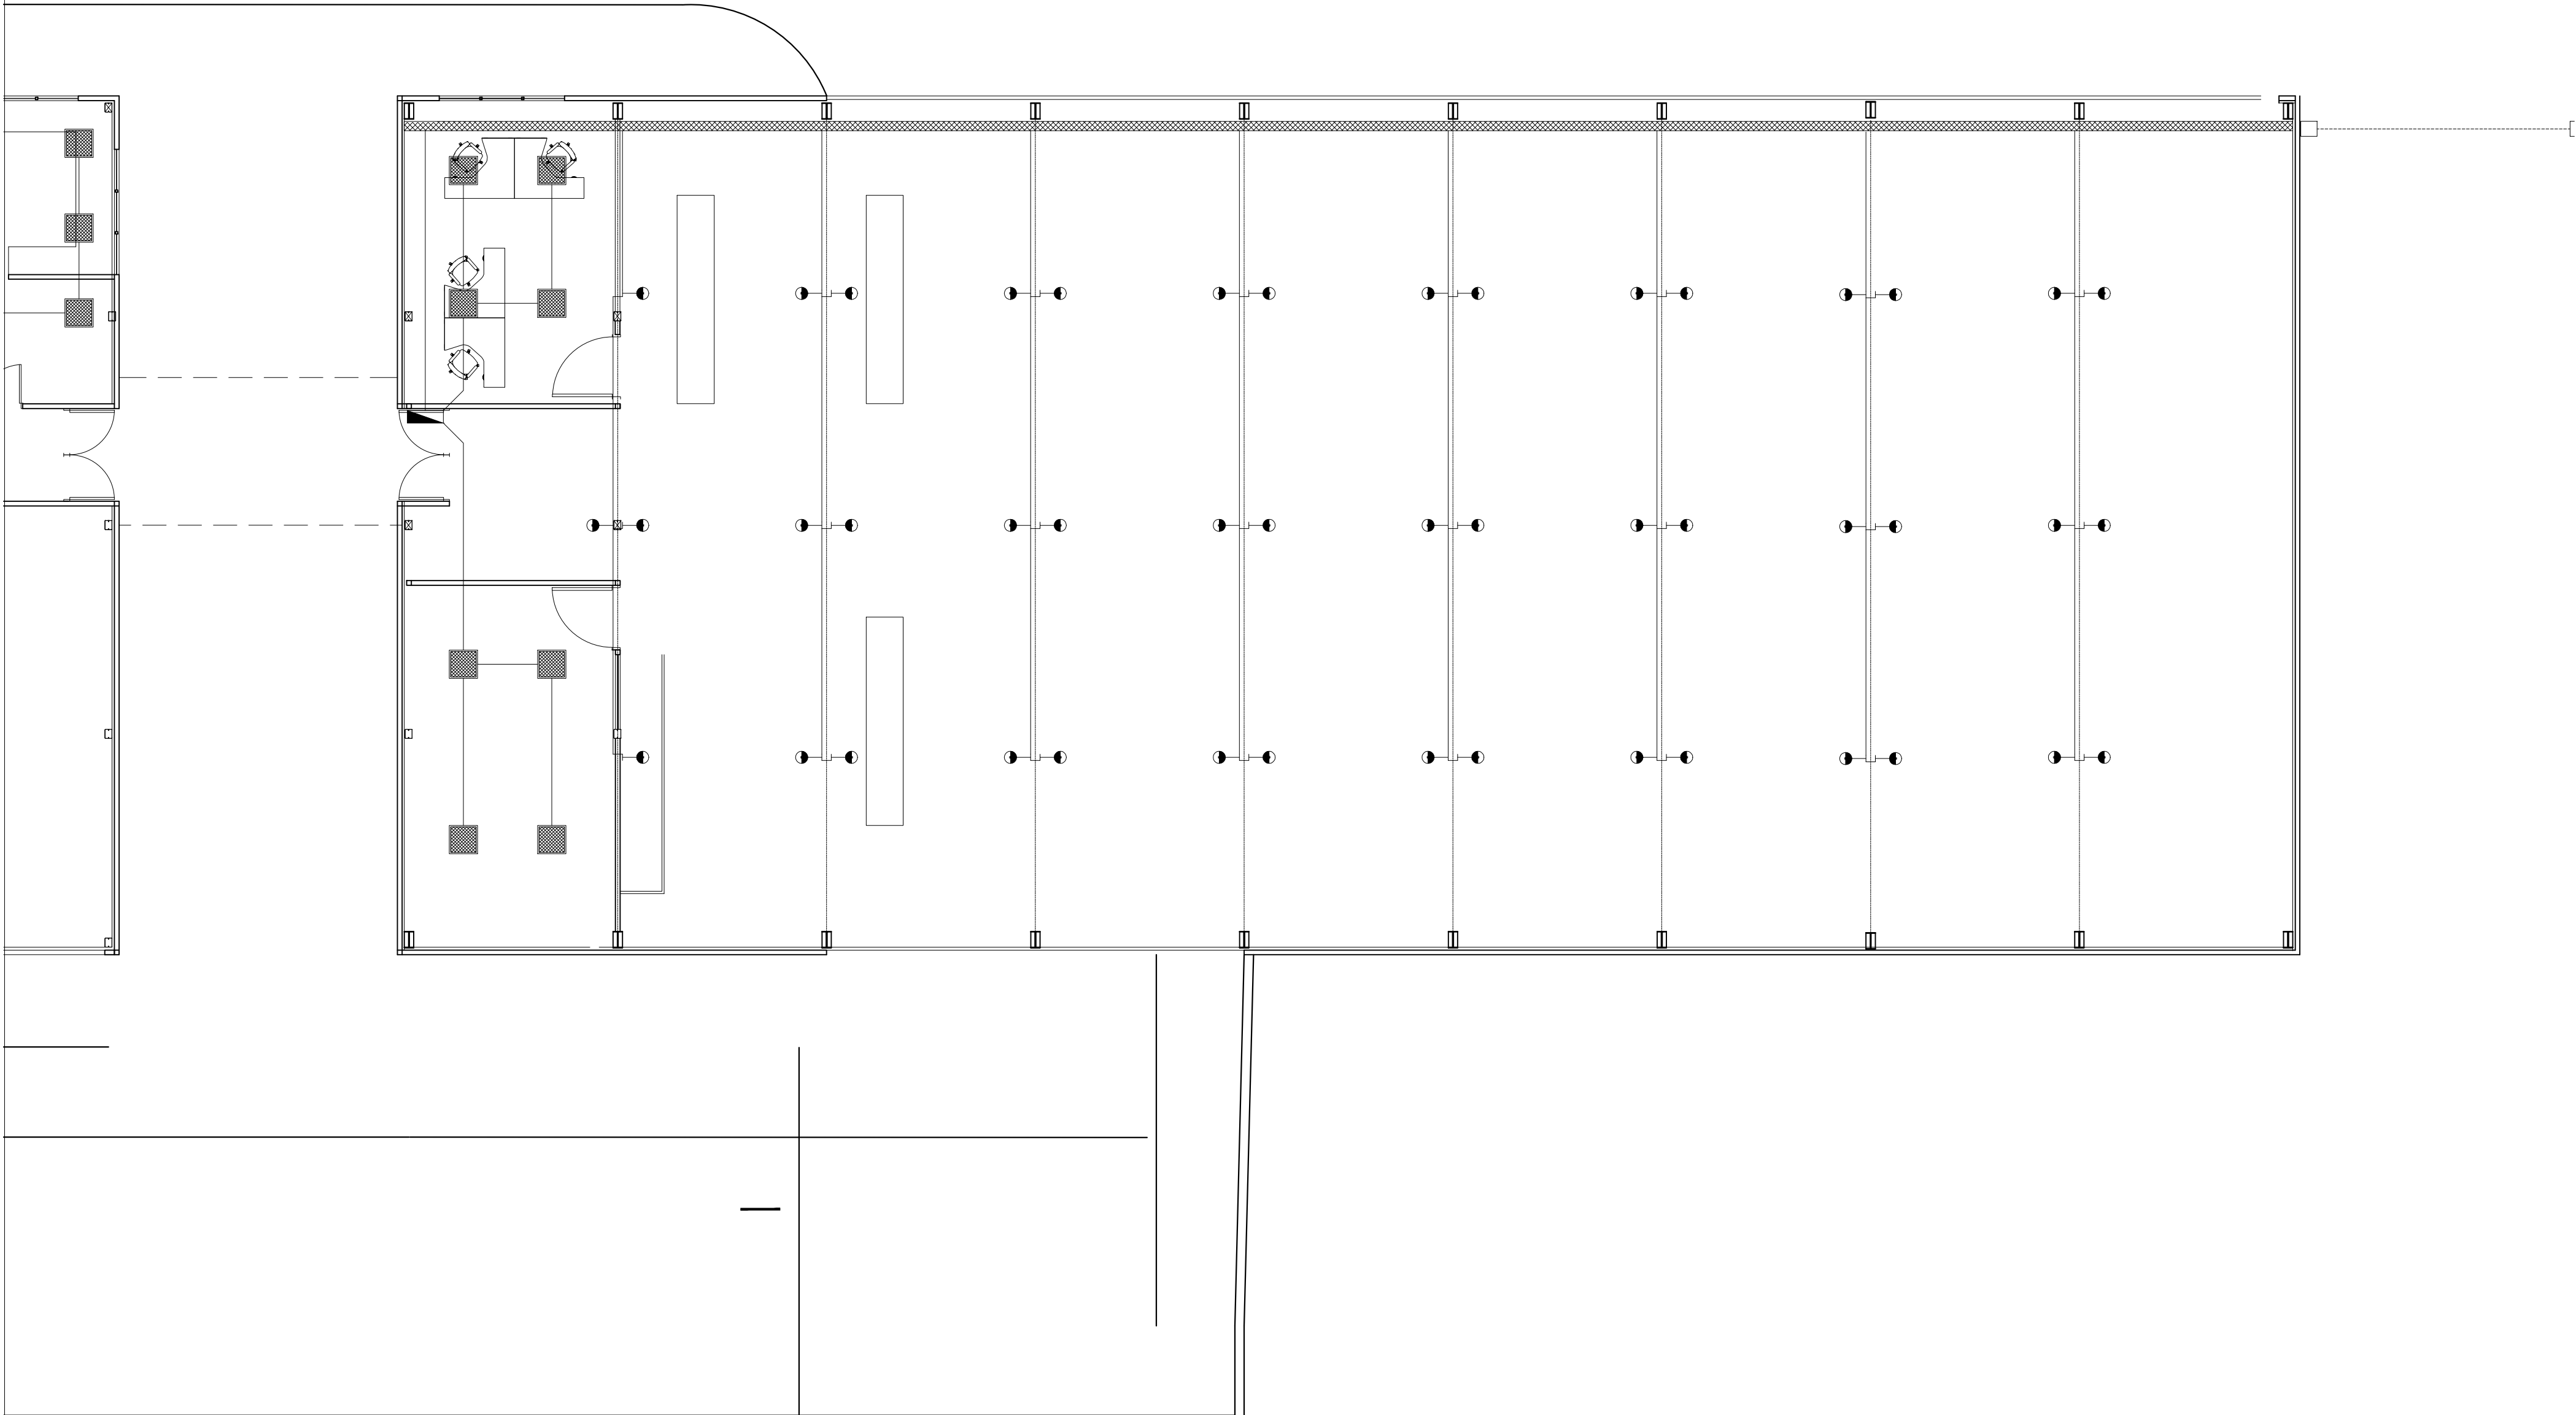

|                                                                                      |                                                                     |                                  |                       |         |                                            |            |  |  |  |  |                        |                                                          |  |
|--------------------------------------------------------------------------------------|---------------------------------------------------------------------|----------------------------------|-----------------------|---------|--------------------------------------------|------------|--|--|--|--|------------------------|----------------------------------------------------------|--|
| <div>OBRAS EDILICIAS</div> <div>V I A L I D A D</div> <div>Mendoza - Argentina</div> | PROYECTO:                                                           |                                  | CONTENIDO:            |         | ÍNDICE DE PLANOS: FASE PROYECTO - DETALLES |            |  |  |  |  | NOTAS/ MODIFICACIONES: | <div><div></div></div> <div>Nº PAG</div> <div>10.3</div> |  |
|                                                                                      | PROYECTO EJECUTIVO Y CONSTRUCCION EDIFICIO ZONA SUR Y 8VA SECCIONAL |                                  | INSTALACIÓN ELECTRICA |         |                                            |            |  |  |  |  |                        |                                                          |  |
|                                                                                      | Taller                                                              |                                  |                       |         |                                            |            |  |  |  |  |                        |                                                          |  |
|                                                                                      |                                                                     |                                  |                       |         |                                            |            |  |  |  |  |                        |                                                          |  |
|                                                                                      |                                                                     |                                  |                       |         |                                            |            |  |  |  |  |                        |                                                          |  |
| UBICACION:                                                                           |                                                                     | SAN RAFAEL LOS FILTROS           |                       | FECHA:  |                                            | JULIO 2018 |  |  |  |  |                        |                                                          |  |
| CLIENTE:                                                                             |                                                                     | DIRECCIÓN PROVINCIAL DE VIALIDAD |                       | ESCALA: |                                            | 1:100      |  |  |  |  |                        |                                                          |  |
|                                                                                      |                                                                     |                                  |                       |         |                                            |            |  |  |  |  |                        |                                                          |  |
|                                                                                      |                                                                     |                                  |                       |         |                                            |            |  |  |  |  |                        |                                                          |  |

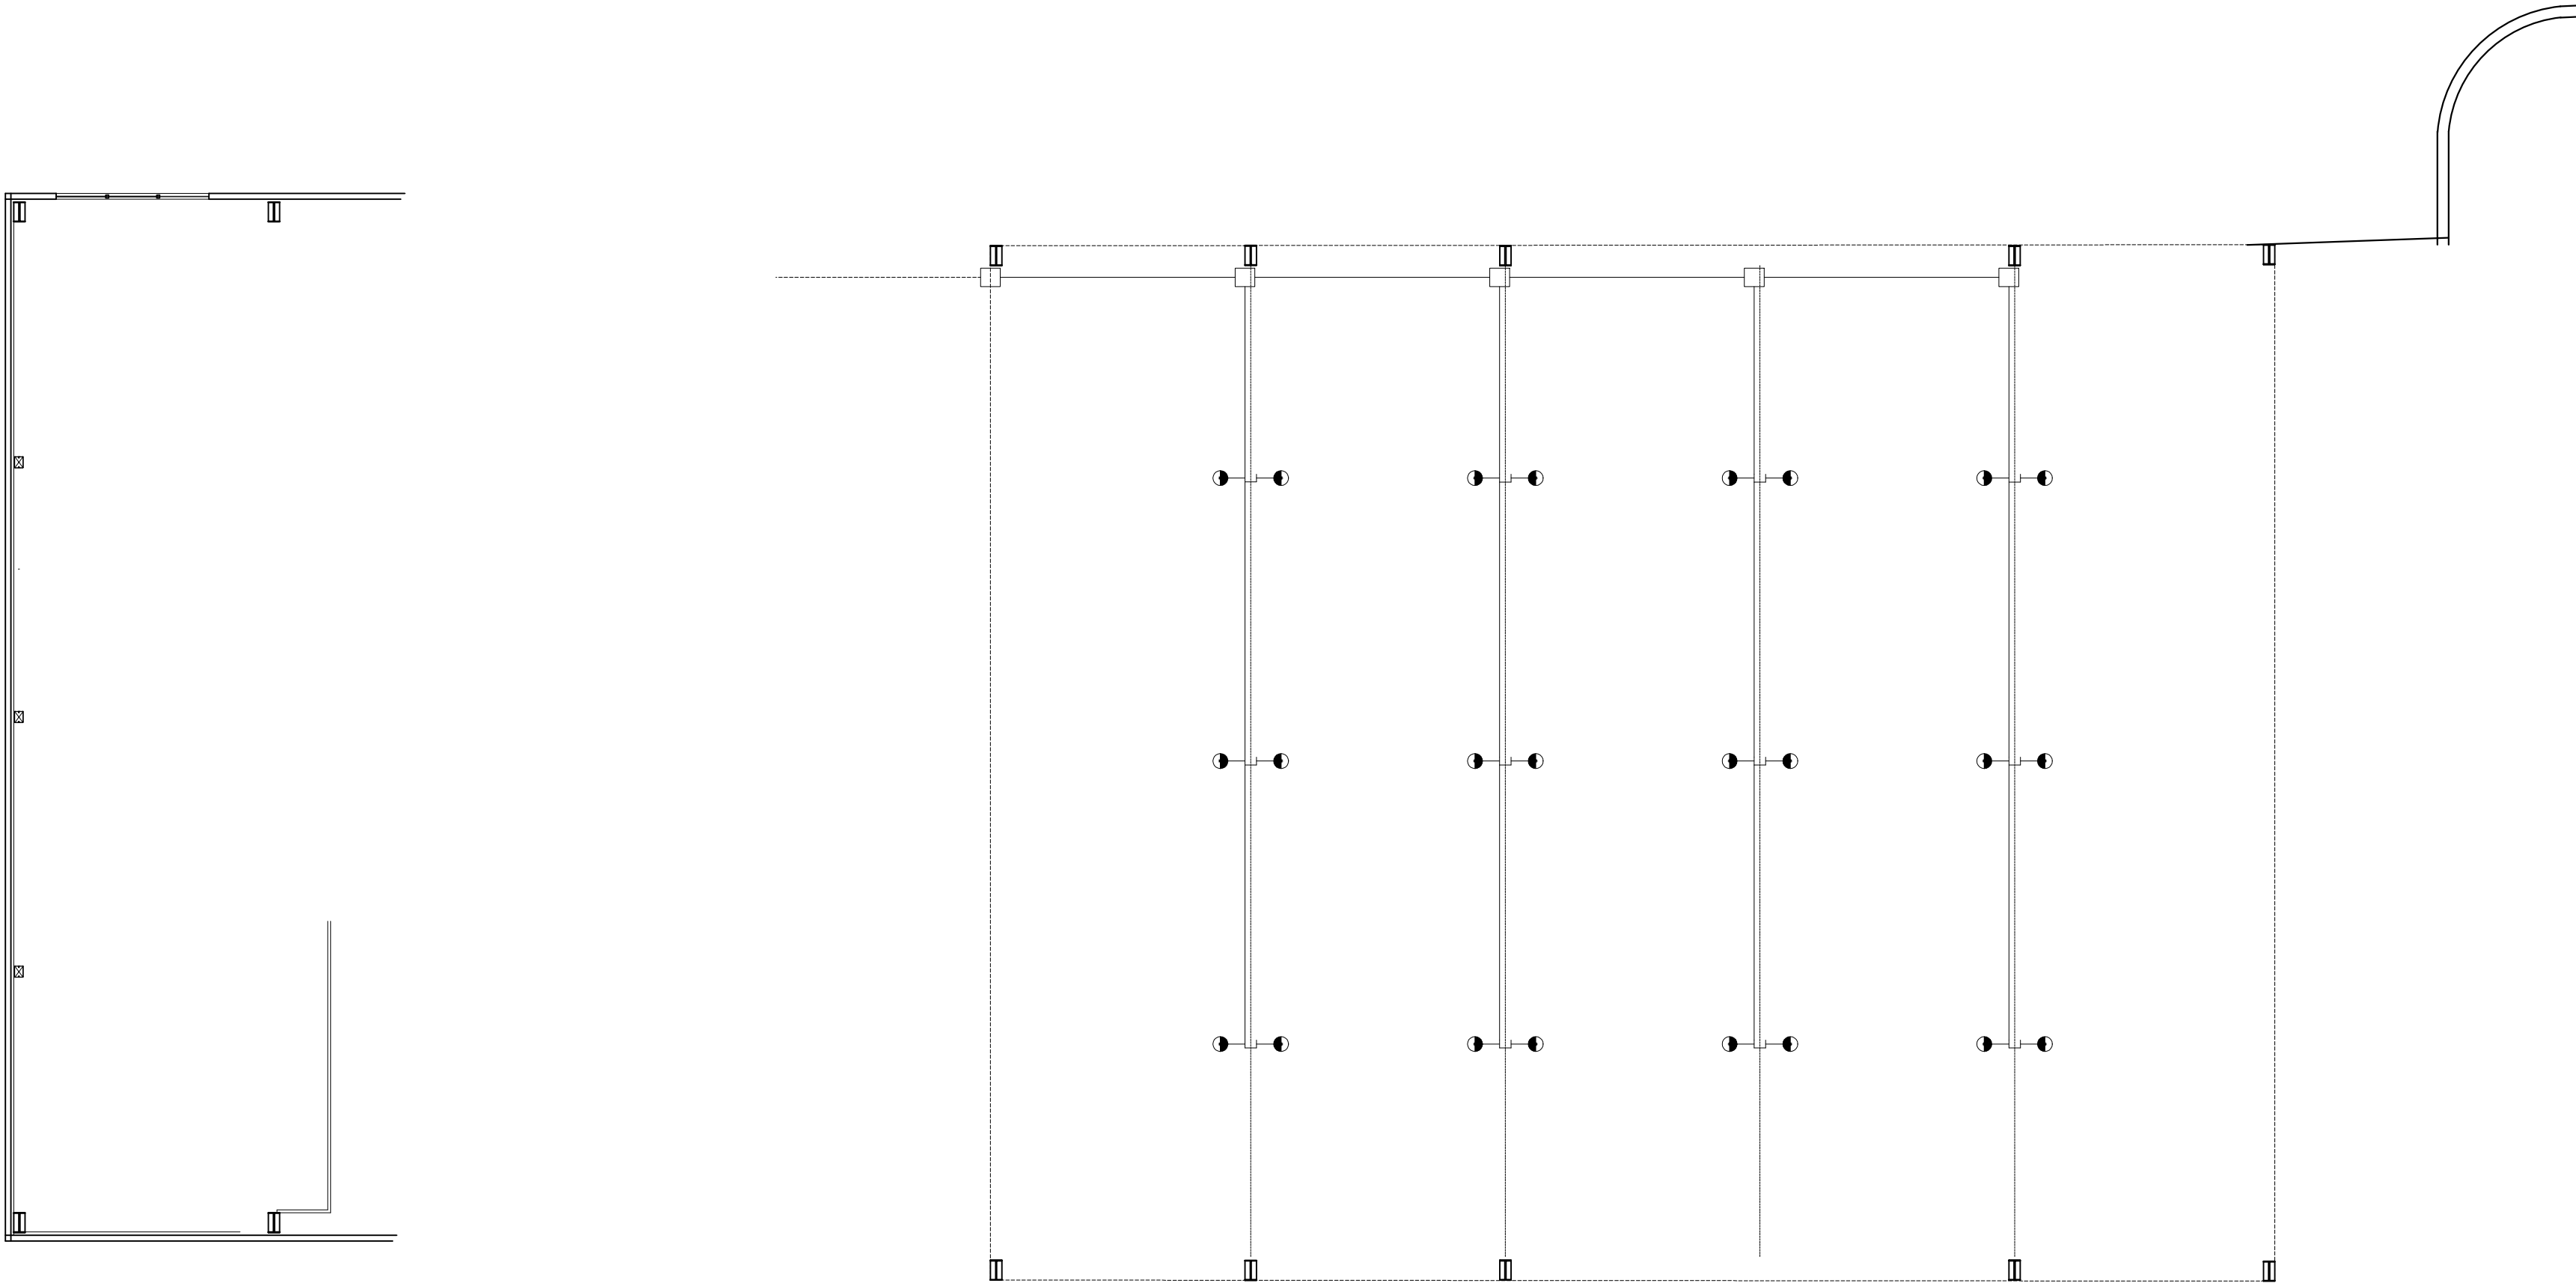



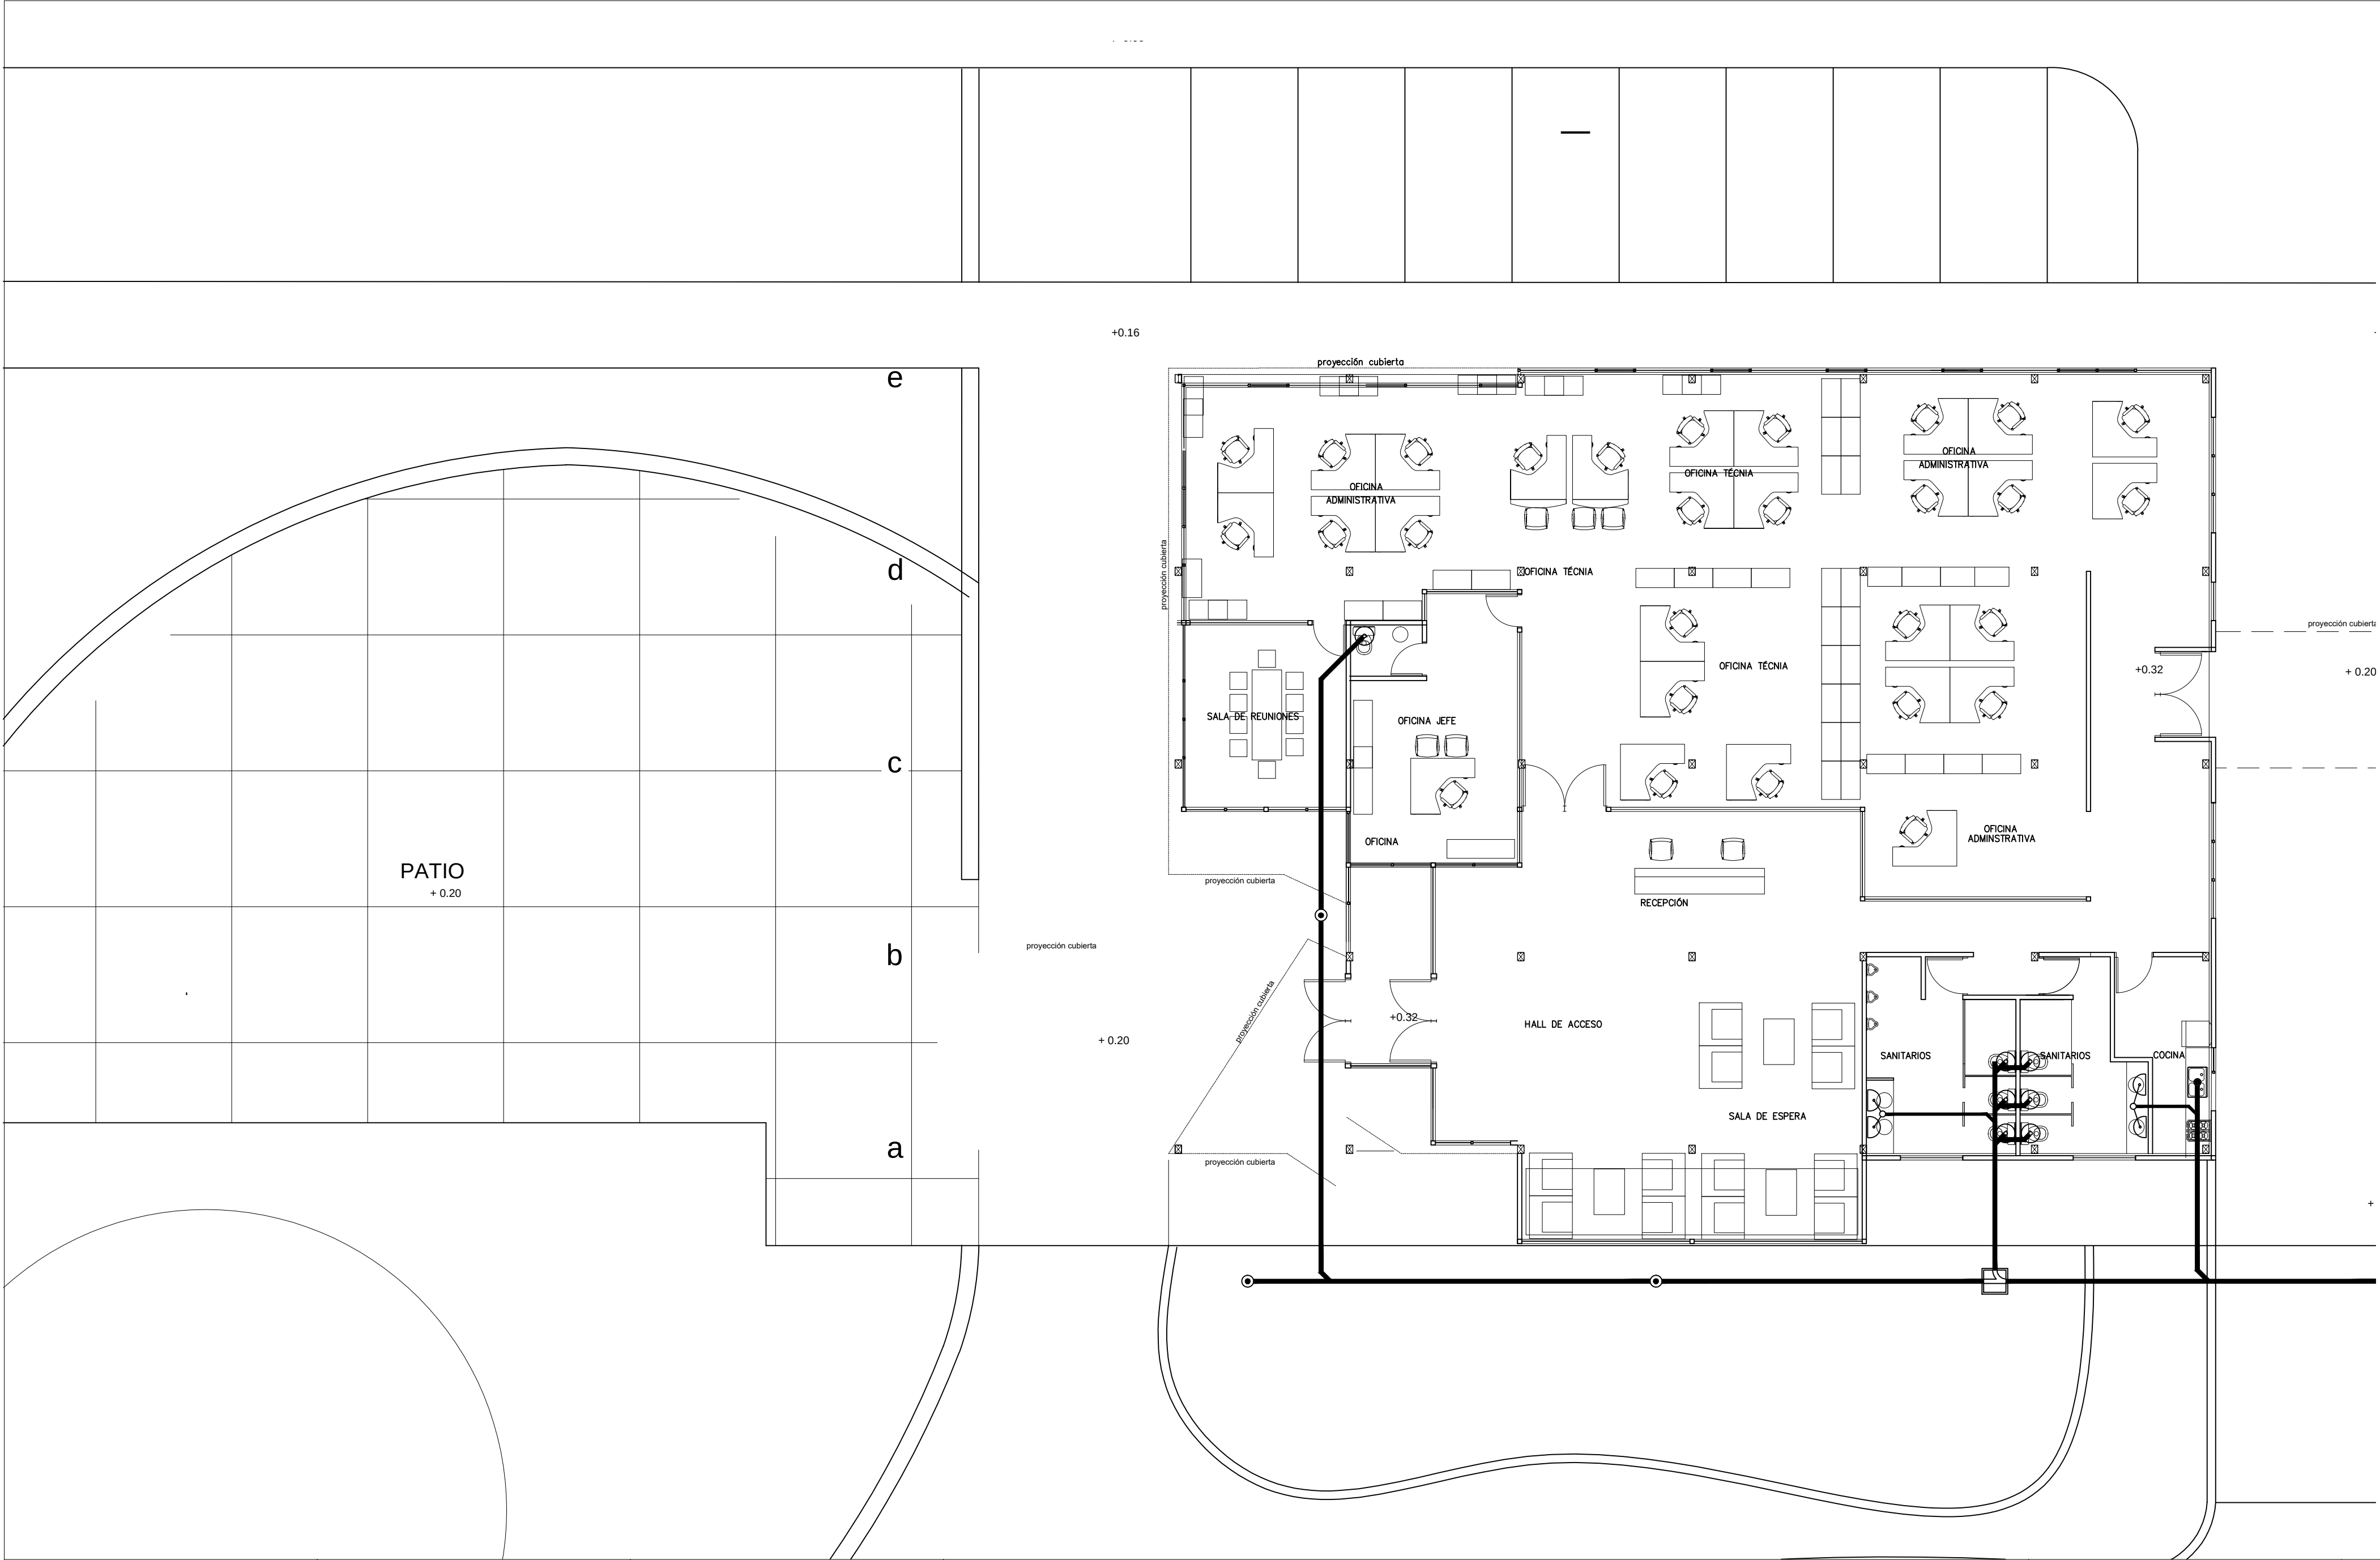


|                                                                                      |                                                                                         
|--------------------------------------------------------------------------------------|-----------------------------------------------------------------------------------------|------------------------------------------|-------------------------------------------------------------------------------|-------------------|--------------------------------------------|--|--|--|--|--|--|------------------------|----------------------------------------------------------|-------------------|--------------------|--------------------------------|--|--|--|--|---------------|---------------------------------------------|------------------------|--|--|--|
| <div>OBRAS EDILICIAS</div> <div>V I A L I D A D</div> <div>Mendoza - Argentina</div> | PROYECTO:<br><b>PROYECTO EJECUTIVO Y CONSTRUCCION EDIFICIO ZONA SUR Y 8VA SECCIONAL</b> |                                          | CONTENIDO:<br><b>INTALACIÓN SANITARIA</b><br>Oficinas Zona Sur y 8º Seccional |                   | ÍNDICE DE PLANOS: FASE PROYECTO - DETALLES |  |  |  |  |  |  | NOTAS/ MODIFICACIONES: | <div><div></div></div> <div>Nº PAG</div> <div>11.1</div> |                   |                    |                                |  |  |  |  |               |                                             |                        |  |  |  |
|                                                                                      | UBICACION:<br>SAN RAFAEL LOS FILTROS<br>CLIENTE:<br>DIRECCIÓN PROVINCIAL DE VIALIDAD    | FECHA:<br>JULIO 2018<br>ESCALA:<br>1:100 | A-0-1 PLANIMETRIA GENERAL                                                     | E-5-4 ESTRUCTURAS | I-E-10-4 INSTALACIÓN ELECTRICA             |  |  
|                                                                                      |                                                                                         |                                          |                                                                               |                   |                                            |  |  |  |  |  |  |                        |                                                          | A-1-1 PLANIMETRIA | D-6-3 CARPINTERIAS | I-N-11-2 INSTALACIÓN SANITARIA |  |  |  |  |               |                                             |                        |  |  |  |
|                                                                                      |                                                                                         A-2-3 PLANTAS | D-7-1 CIELORRASOS ILUMINACIÓN AIRES Y REDES | C-12-1 CURVAS DE NIVEL |  |  |  |
|                                                                                      |                                                                                         
| A-4-2 VISTAS                                                                         | I-9-2 SERVICIO CONTRA INCENDIO                                                          |                                          |                                                                               




|                                                                                      |                                                                     |                                  |                                    |         |                                            |                           |                                             |   |                                |  |                        |                                                          |
|--------------------------------------------------------------------------------------|---------------------------------------------------------------------|----------------------------------|------------------------------------|---------|--------------------------------------------|---------------------------|---------------------------------------------|---|--------------------------------|--|------------------------|----------------------------------------------------------|
| <div>OBRAS EDILICIAS</div> <div>V I A L I D A D</div> <div>Mendoza - Argentina</div> | PROYECTO:                                                           |                                  | CONTENIDO:                         |         | ÍNDICE DE PLANOS: FASE PROYECTO - DETALLES |                           |                                             |   |                                |  | NOTAS/ MODIFICACIONES: | <div><div></div></div> <div>Nº PAG</div> <div>11.2</div> |
|                                                                                      | PROYECTO EJECUTIVO Y CONSTRUCCION EDIFICIO ZONA SUR Y 8VA SECCIONAL |                                  | INSTALACIÓN SANITARIA              |         |                                            | A-0-1 PLANIMETRIA GENERAL | E-5-4 ESTRUCTURAS                           |   | I-E-10-4 INSTALACIÓN ELECTRICA |  |                        |                                                          |
|                                                                                      |                                                                     |                                  | Camarines - Deposito - Laboratorio |         |                                            | A-1-1 PLANIMETRIA         | D-6-3 CARPINTERIAS                          | X | I-N-11-2 INSTALACIÓN SANITARIA |  |                        |                                                          |
|                                                                                      |                                                                     |                                  |                                    |         |                                            | A-2-3 PLANTAS             | D-7-1 CIELORRASOS ILUMINACIÓN AIRES y REDES |   | C-12-1 CURVAS DE NIVEL         |  |                        |                                                          |
|                                                                                      |                                                                     |                                  |                                    |         |                                            | A-3-2 CORTES              | D-8-1 TABIQUES.                             |   |                                |  |                        |                                                          |
|                                                                                      |                                                                     |                                  |                                    |         |                                            | A-4-2 VISTAS              | I-9-2 SERVICIO CONTRA INCENDIO              |   |                                |  |                        |                                                          |
|                                                                                      |                                                                     |                                  |                                    |         |                                            |                           |                                             |   |                                |  |                        |                                                          |
| UBICACION:                                                                           |                                                                     | SAN RAFAEL LOS FILTROS           |                                    | FECHA:  | JULIO 2018                                 |                           |                                             |   |                                |  |                        |                                                          |
| CLIENTE:                                                                             |                                                                     | DIRECCION PROVINCIAL DE VIALIDAD |                                    | ESCALA: | 1:100                                      |                           |                                             |   |                                |  |                        |                                                          |



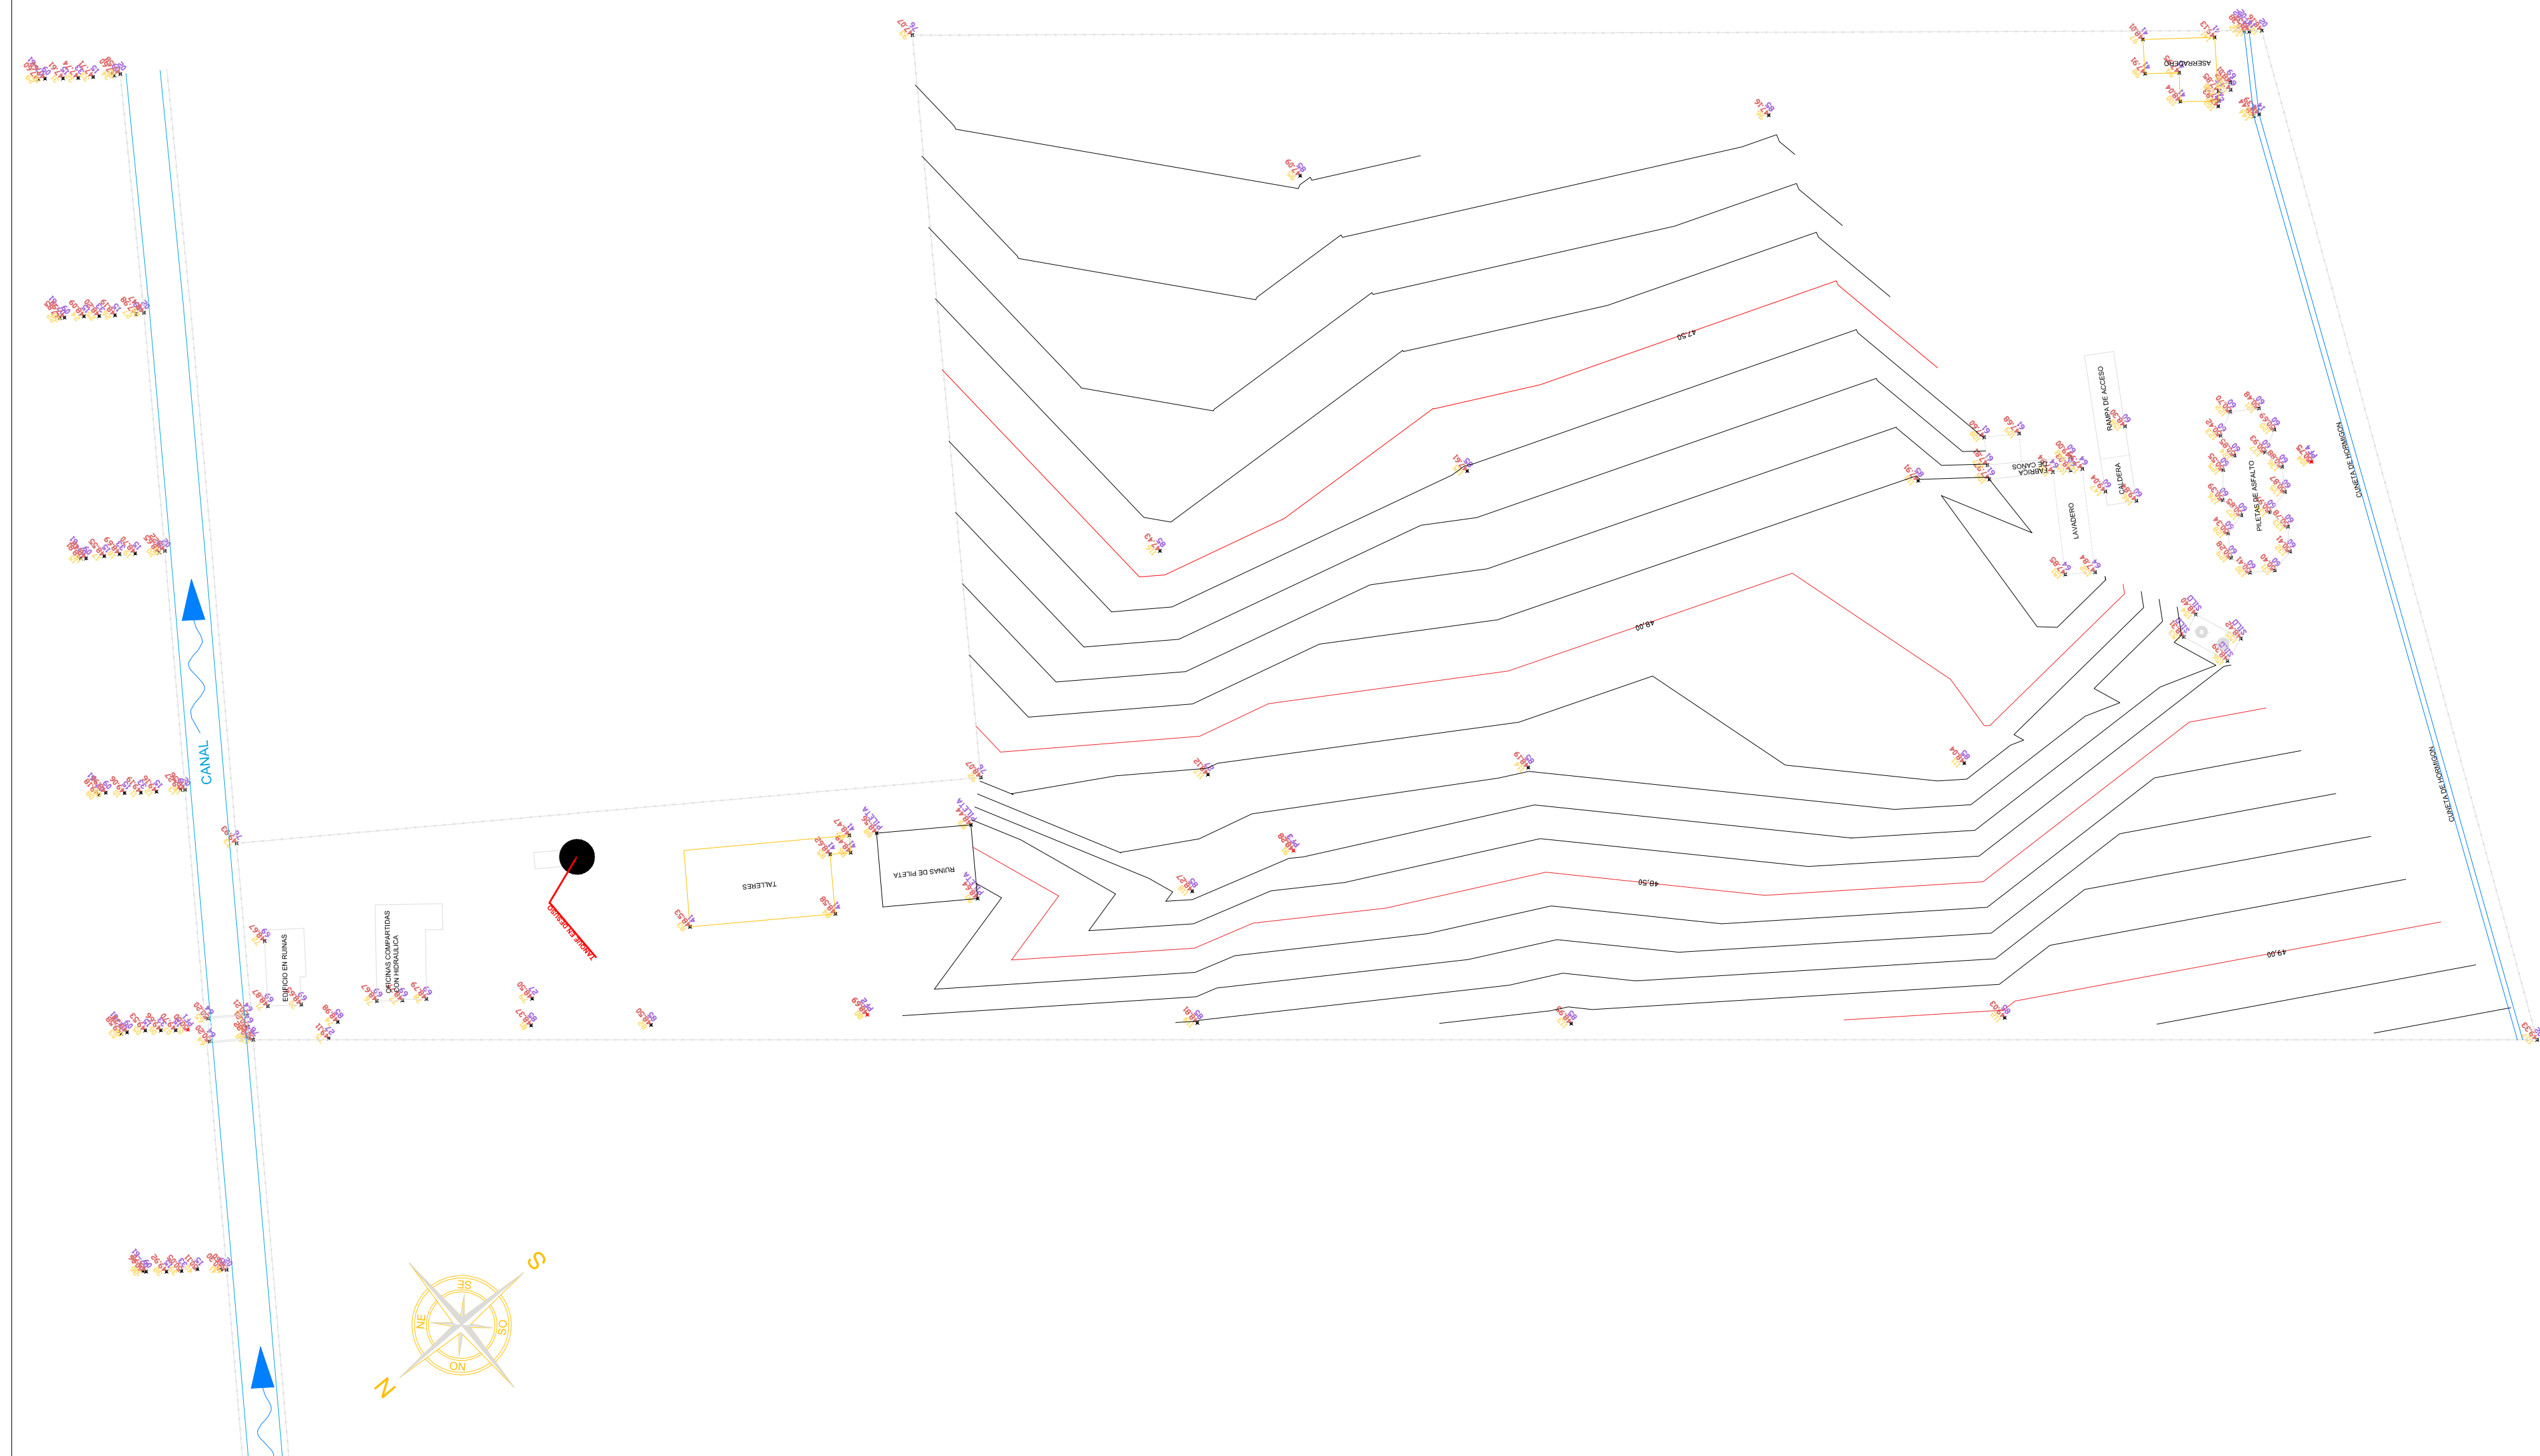

|                                                                                      |                                
|--------------------------------------------------------------------------------------|--------------------------------|---------------------------------------------------------------------|--|-----------------|--|---|--|-------------------|---------------------------------------------|--------------------------------|--------------------------------|------------------------|--|--------------------------------------------------------|--|--|--|-------------------|--------------------|--------------------------------|--|--|---------------|---------------------------------------------|------------------------|--|--|--------------|-----------------|--|--|--|--------------|--------------------------------|--|--|--|
| <div>OBRAS EDILICIAS</div> <div>V I A L I D A D</div> <div>Mendoza - Argentina</div> |                                | PROYECTO:                                                           |  | CONTENIDO:      |  | ÍNDICE DE PLANOS: FASE PROYECTO - DETALLES   |  |                   |                                             |                                |                                | NOTAS/ MODIFICACIONES: |  | <div><div></div><div>Nº PAG</div><div>12.1</div></div> |  |  
|                                                                                      |                                | PROYECTO EJECUTIVO Y CONSTRUCCION EDIFICIO ZONA SUR Y 8VA SECCIONAL |  | CURVAS DE NIVEL |  | <table><tr><td></td><td>A-0-1 PLANIMETRIA GENERAL</td><td>E-5-4 ESTRUCTURAS</td><td>I-E-10-4 INSTALACION ELECTRICA</td><td></td><td></td></tr><tr><td>A-1-1 PLANIMETRIA</td><td>D-6-3 CARPINTERIAS</td><td>I-N-11-2 INSTALACION SANITARIA</td><td></td><td></td></tr><tr><td>A-2-3 PLANTAS</td><td>D-7-1 CIELORRASOS ILUMINACIÓN AIRES y REDES</td><td>C-12-1 CURVAS DE NIVEL</td><td></td><td></td></tr><tr><td>A-3-2 CORTES</td><td>D-8-1 TABIQUES.</td><td></td><td></td><td></td></tr><tr><td>A-4-2 VISTAS</td><td>I-9-2 SERVICIO CONTRA INCENDIO</td><td></td><td></td><td></td></tr></table> |  |                   | A-0-1 PLANIMETRIA GENERAL                   | E-5-4 ESTRUCTURAS              | I-E-10-4 INSTALACION ELECTRICA |                        |  |                                                        |  |  |  | A-1-1 PLANIMETRIA | D-6-3 CARPINTERIAS | I-N-11-2 INSTALACION SANITARIA |  |  | A-2-3 PLANTAS | D-7-1 CIELORRASOS ILUMINACIÓN AIRES y REDES | C-12-1 CURVAS DE NIVEL |  |  | A-3-2 CORTES | D-8-1 TABIQUES. |  |  |  | A-4-2 VISTAS | I-9-2 SERVICIO CONTRA INCENDIO |  |  |  |
|                                                                                      |                                |                                                                     |  |                 |  |   |  |                   | A-0-1 PLANIMETRIA GENERAL                   | E-5-4 ESTRUCTURAS              | I-E-10-4 INSTALACION ELECTRICA |                        |  
|                                                                                      |                                |                                                                     |  |                 |  |   |  | A-1-1 PLANIMETRIA | D-6-3 CARPINTERIAS                          | I-N-11-2 INSTALACION SANITARIA |                                |                        
|                                                                                      |                                |                                                                     |  |                 |  |   |  | A-2-3 PLANTAS     | D-7-1 CIELORRASOS ILUMINACIÓN AIRES y REDES | C-12-1 CURVAS DE NIVEL         |                                |                        
| A-3-2 CORTES                                                                         | D-8-1 TABIQUES.                |                                                                     |  
| A-4-2 VISTAS                                                                         | I-9-2 SERVICIO CONTRA INCENDIO |                                                                     |  
|                                                                                      |                                
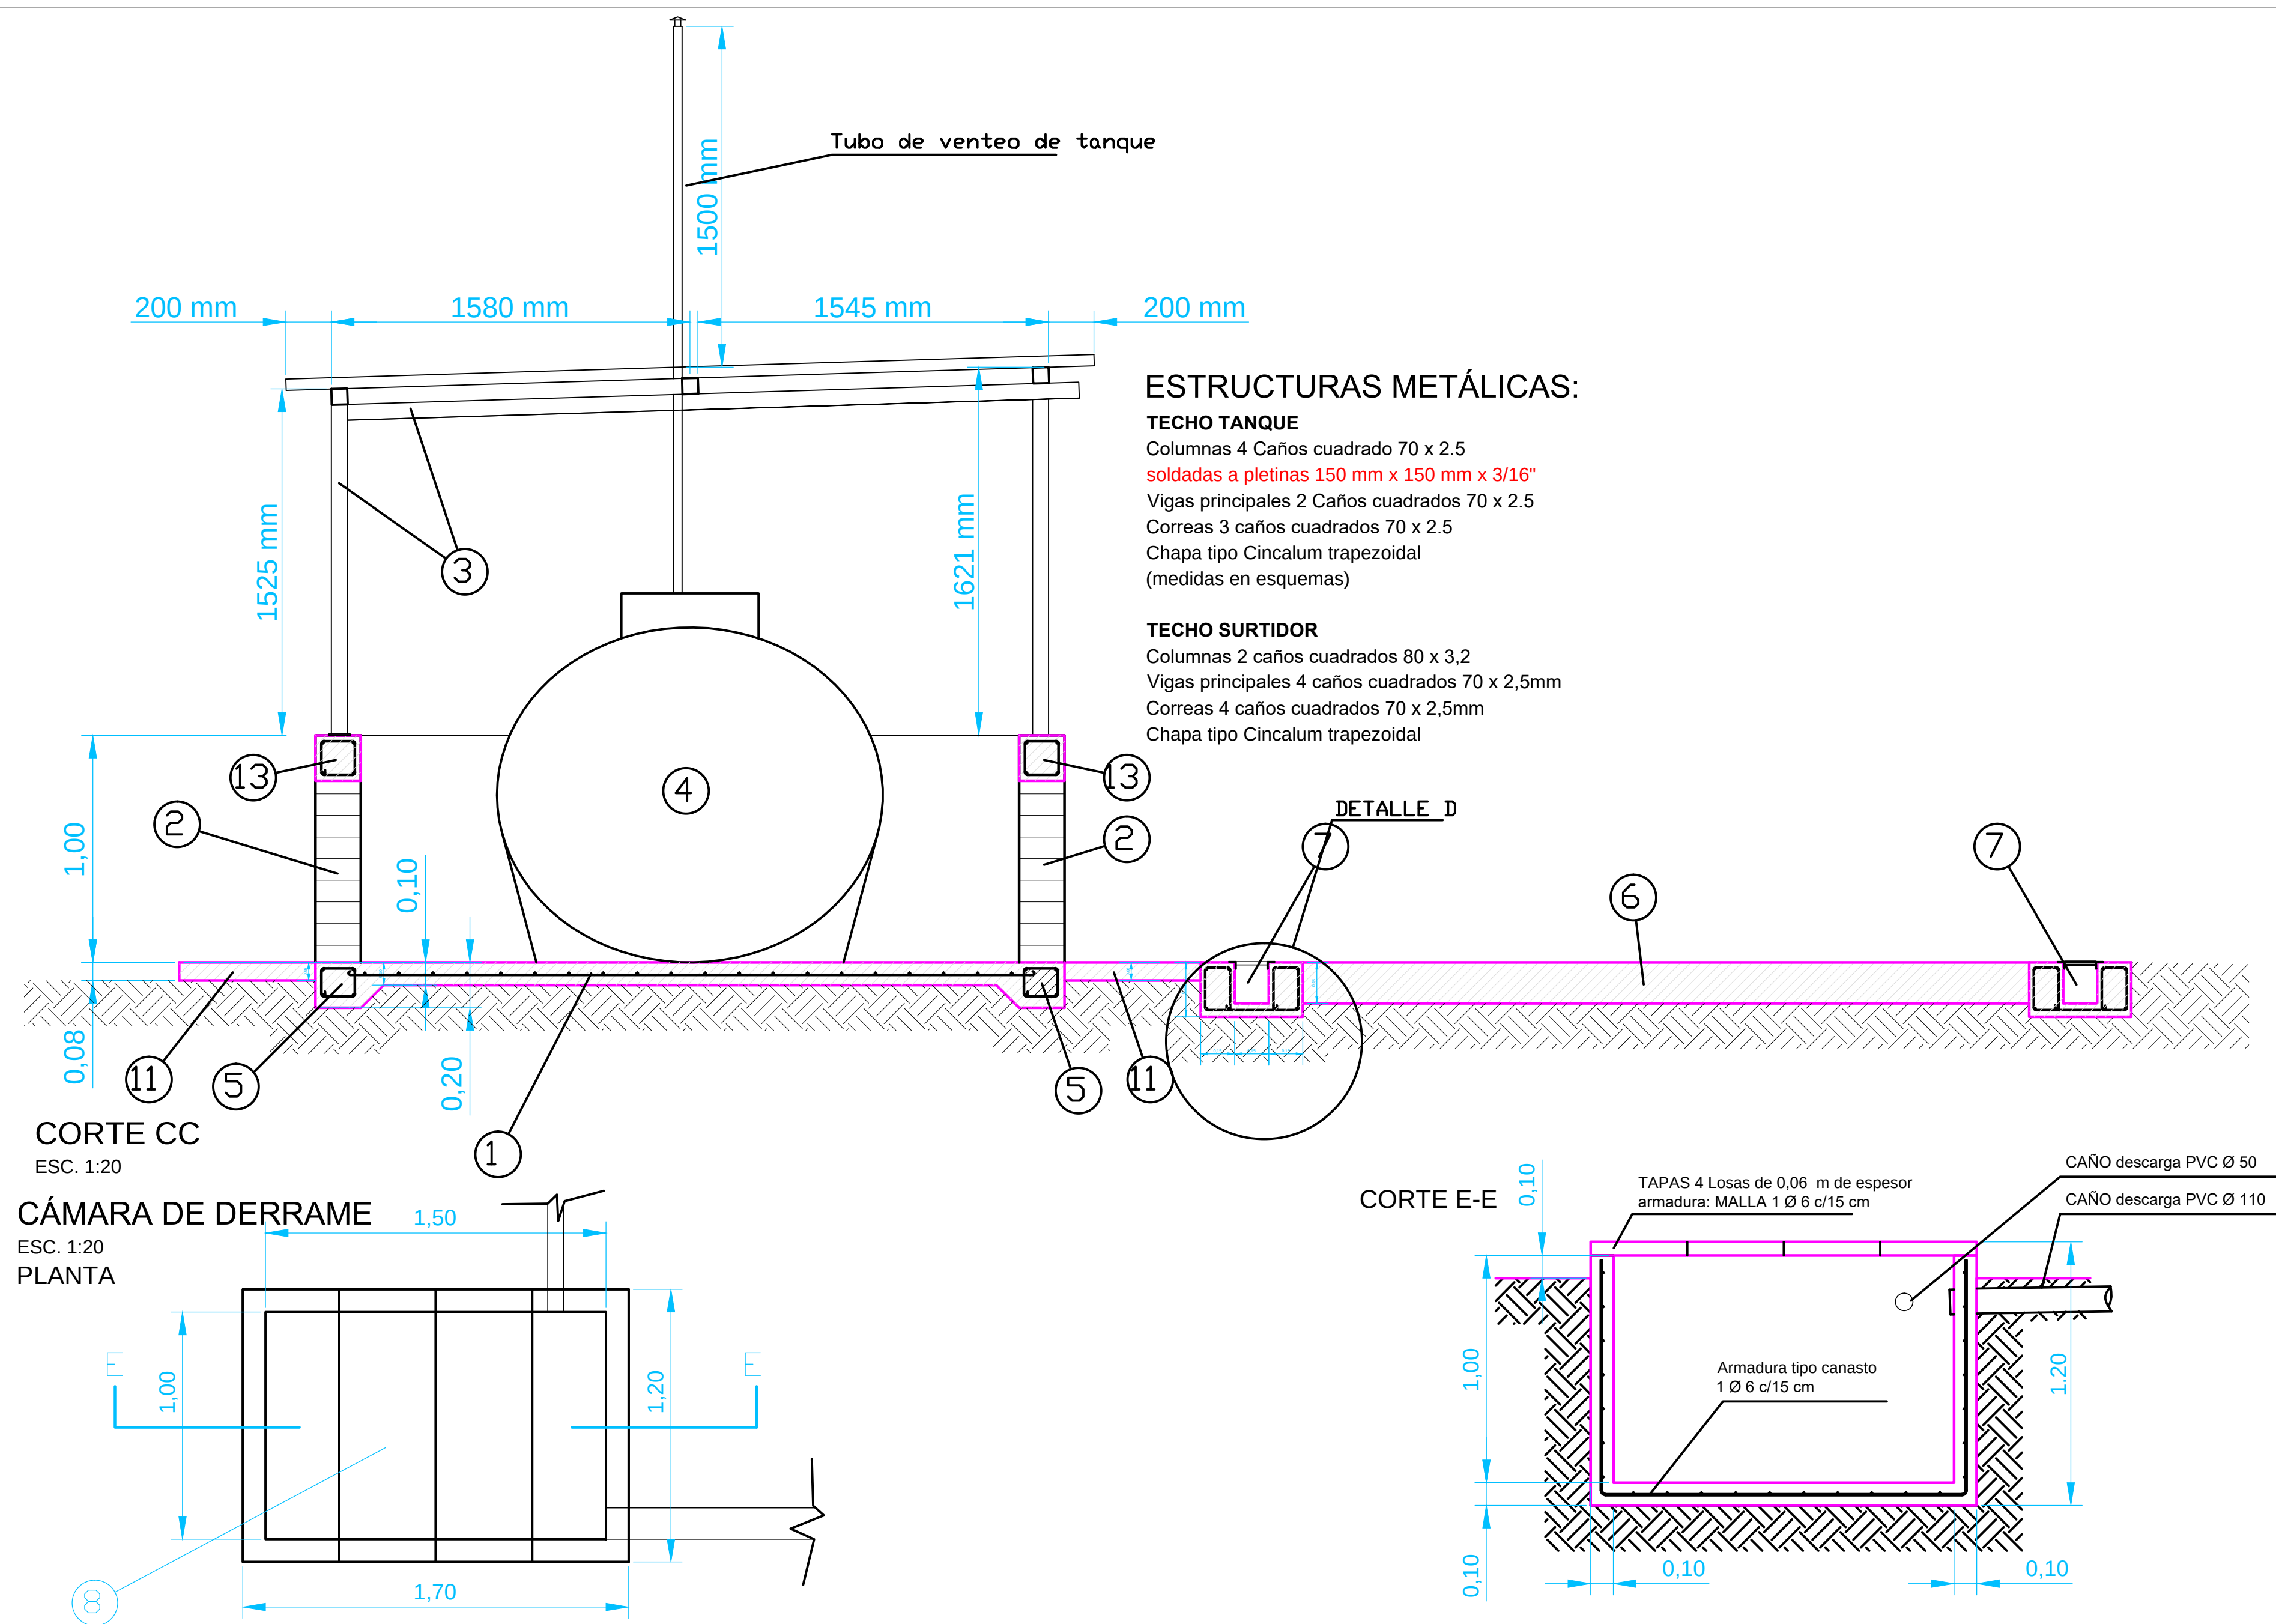

**ESTRUCTURAS METÁLICAS:**

**TECHO TANQUE**

Columnas 4 Caños cuadrado 70 x 2.5  
**soldadas a pletinas 150 mm x 150 mm x 3/16"**  
Vigas principales 2 Caños cuadrados 70 x 2.5  
Correas 3 caños cuadrados 70 x 2.5  
Chapa tipo Cincalum trapezoidal  
(medidas en esquemas)

**TECHO SURTIDOR**

Columnas 2 caños cuadrados 80 x 3,2  
Vigas principales 4 caños cuadrados 70 x 2,5mm  
Correas 4 caños cuadrados 70 x 2,5mm  
Chapa tipo Cincalum trapezoidal


**CORTE CC**  
ESC. 1:20

**CÁMARA DE DERRAME**  
ESC. 1:20  
PLANTA

**CORTE E-E**


|                                                                                      |                                                                                         |                                  |                                           |            |                                            |                                             |                                |  |                        |  |                                               |
|--------------------------------------------------------------------------------------|-----------------------------------------------------------------------------------------|----------------------------------|-------------------------------------------|------------|--------------------------------------------|---------------------------------------------|--------------------------------|--|------------------------|--|-----------------------------------------------|
| <div>OBRAS EDILICIAS</div> <div>V I A L I D A D</div> <div>Mendoza - Argentina</div> | PROYECTO:<br><b>PROYECTO EJECUTIVO Y CONSTRUCCIÓN EDIFICIO ZONA SUR Y 8VA SECCIONAL</b> |                                  | CONTENIDO:<br><b>BOMBA DE COMBUSTIBLE</b> |            | ÍNDICE DE PLANOS: FASE PROYECTO - DETALLES |                                             |                                |  | NOTAS/ MODIFICACIONES: |  | <div></div> <div>Nº PAG</div> <div>13.1</div> |
|                                                                                      | UBICACION:                                                                              | SAN RAFAEL LOS FILTROS           | FECHA:                                    | JULIO 2018 | A-0-1 PLANIMETRIA GENERAL                  | E-5-4 ESTRUCTURAS                           | I-E-10-4 INSTALACIÓN ELECTRICA |  |                        |  |                                               |
|                                                                                      | CLIENTE:                                                                                | DIRECCIÓN PROVINCIAL DE VIALIDAD | ESCALA:                                   | 1:100      | A-1-1 PLANIMETRIA                          | D-6-3 CARPINTERIAS                          | I-N-11-2 INSTALACIÓN SANITARIA |  |                        |  |                                               |
|                                                                                      |                                                                                         |                                  |                                           |            | A-2-3 PLANTAS                              | D-7-1 CIELORRASOS ILUMINACIÓN AIRES y REDES | C-12-1 CURVAS DE NIVEL         |  |                        |  |                                               |
|                                                                                      |                                                                                         |                                  |                                           |            | A-3-2 CORTES                               | D-8-1 TABIQUES                              |                                |  |                        |  |                                               |
|                                                                                      |                                                                                         |                                  |                                           |            | A-4-2 VISTAS                               | I-9-2 SERVICIO CONTRA INCENDIO              |                                |  |                        |  |                                               |



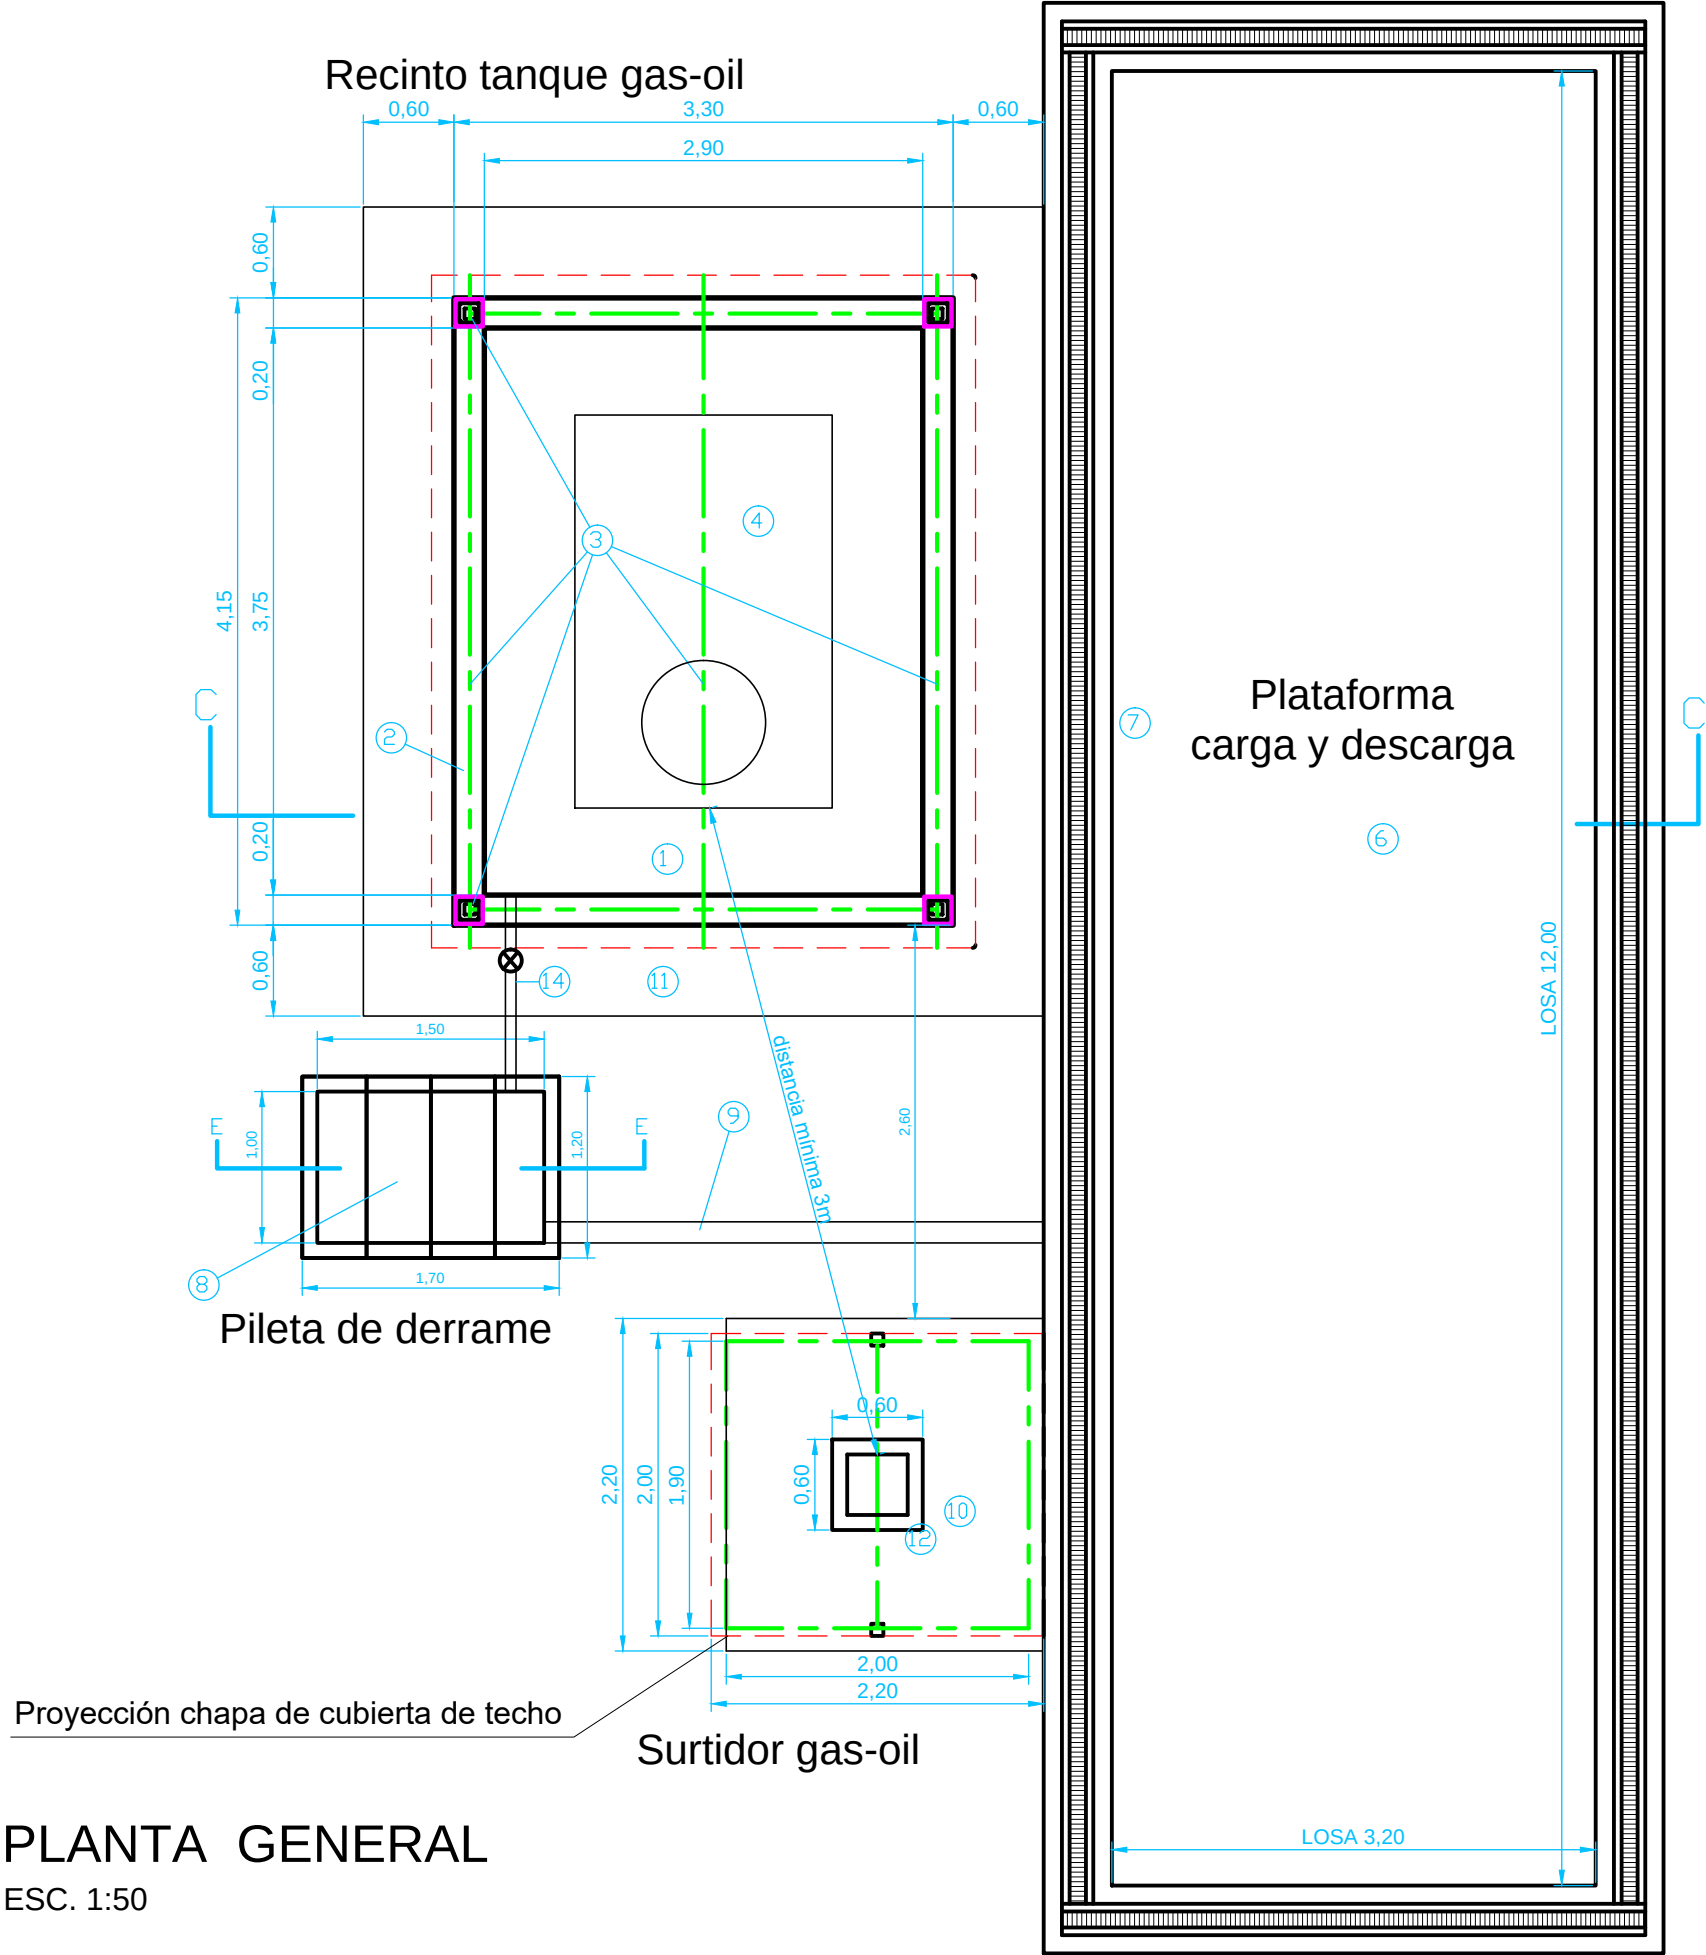

REFERENCIAS:

- 1 Losa de piso H° A° espesor 0,10 m Armadura: Malla 1 Ø 6 c/15 cm
- 2 Muro ladrillón con columnas en las esquinas 0,18 m x 0,18 m con armadura: verticales 4 Ø 8, estribos 1 Ø 6 c/15 cm Las armaduras de las colunas arrancan desde las vigas de la losa
- 3 Estructura metálica cubierta.
- 4 Tanque de Combustible a instalar
- 5 Vigas de fundación 0,18 m x 0,18 m con armaduras: 4 Ø 8 estribos 1 Ø 6 c/20cm. Recubrimiento inferior 5 cm mínimo.
- 6 Plataforma carga y descarga. Hormigón H-30 espesor 18 cm juntas cada 4,00 m
- 7 Canaleta de desgüe de líquidos contaminados s/detalle
- 8 Depósito de líquidos contaminados (1 m³) s/detalle
- 9 Caño de desagüe de líquidos contaminados Ø 110 mm PVC
- 10 Base para estructura soporte surtidor de combustible
- 11 Veredín
- 12 Surtidor de combustible.
- 13 Viga de coronamiento de muro 0,18 m x 0,18 m con armaduras: 4 Ø 8 estribos 1 Ø 6 c/20cm.
- 14 Caño descarga agua de lluvia PVC Ø 50 y válvula exclusiva de 2" colocada en el fondo pileta de recinto gas oil

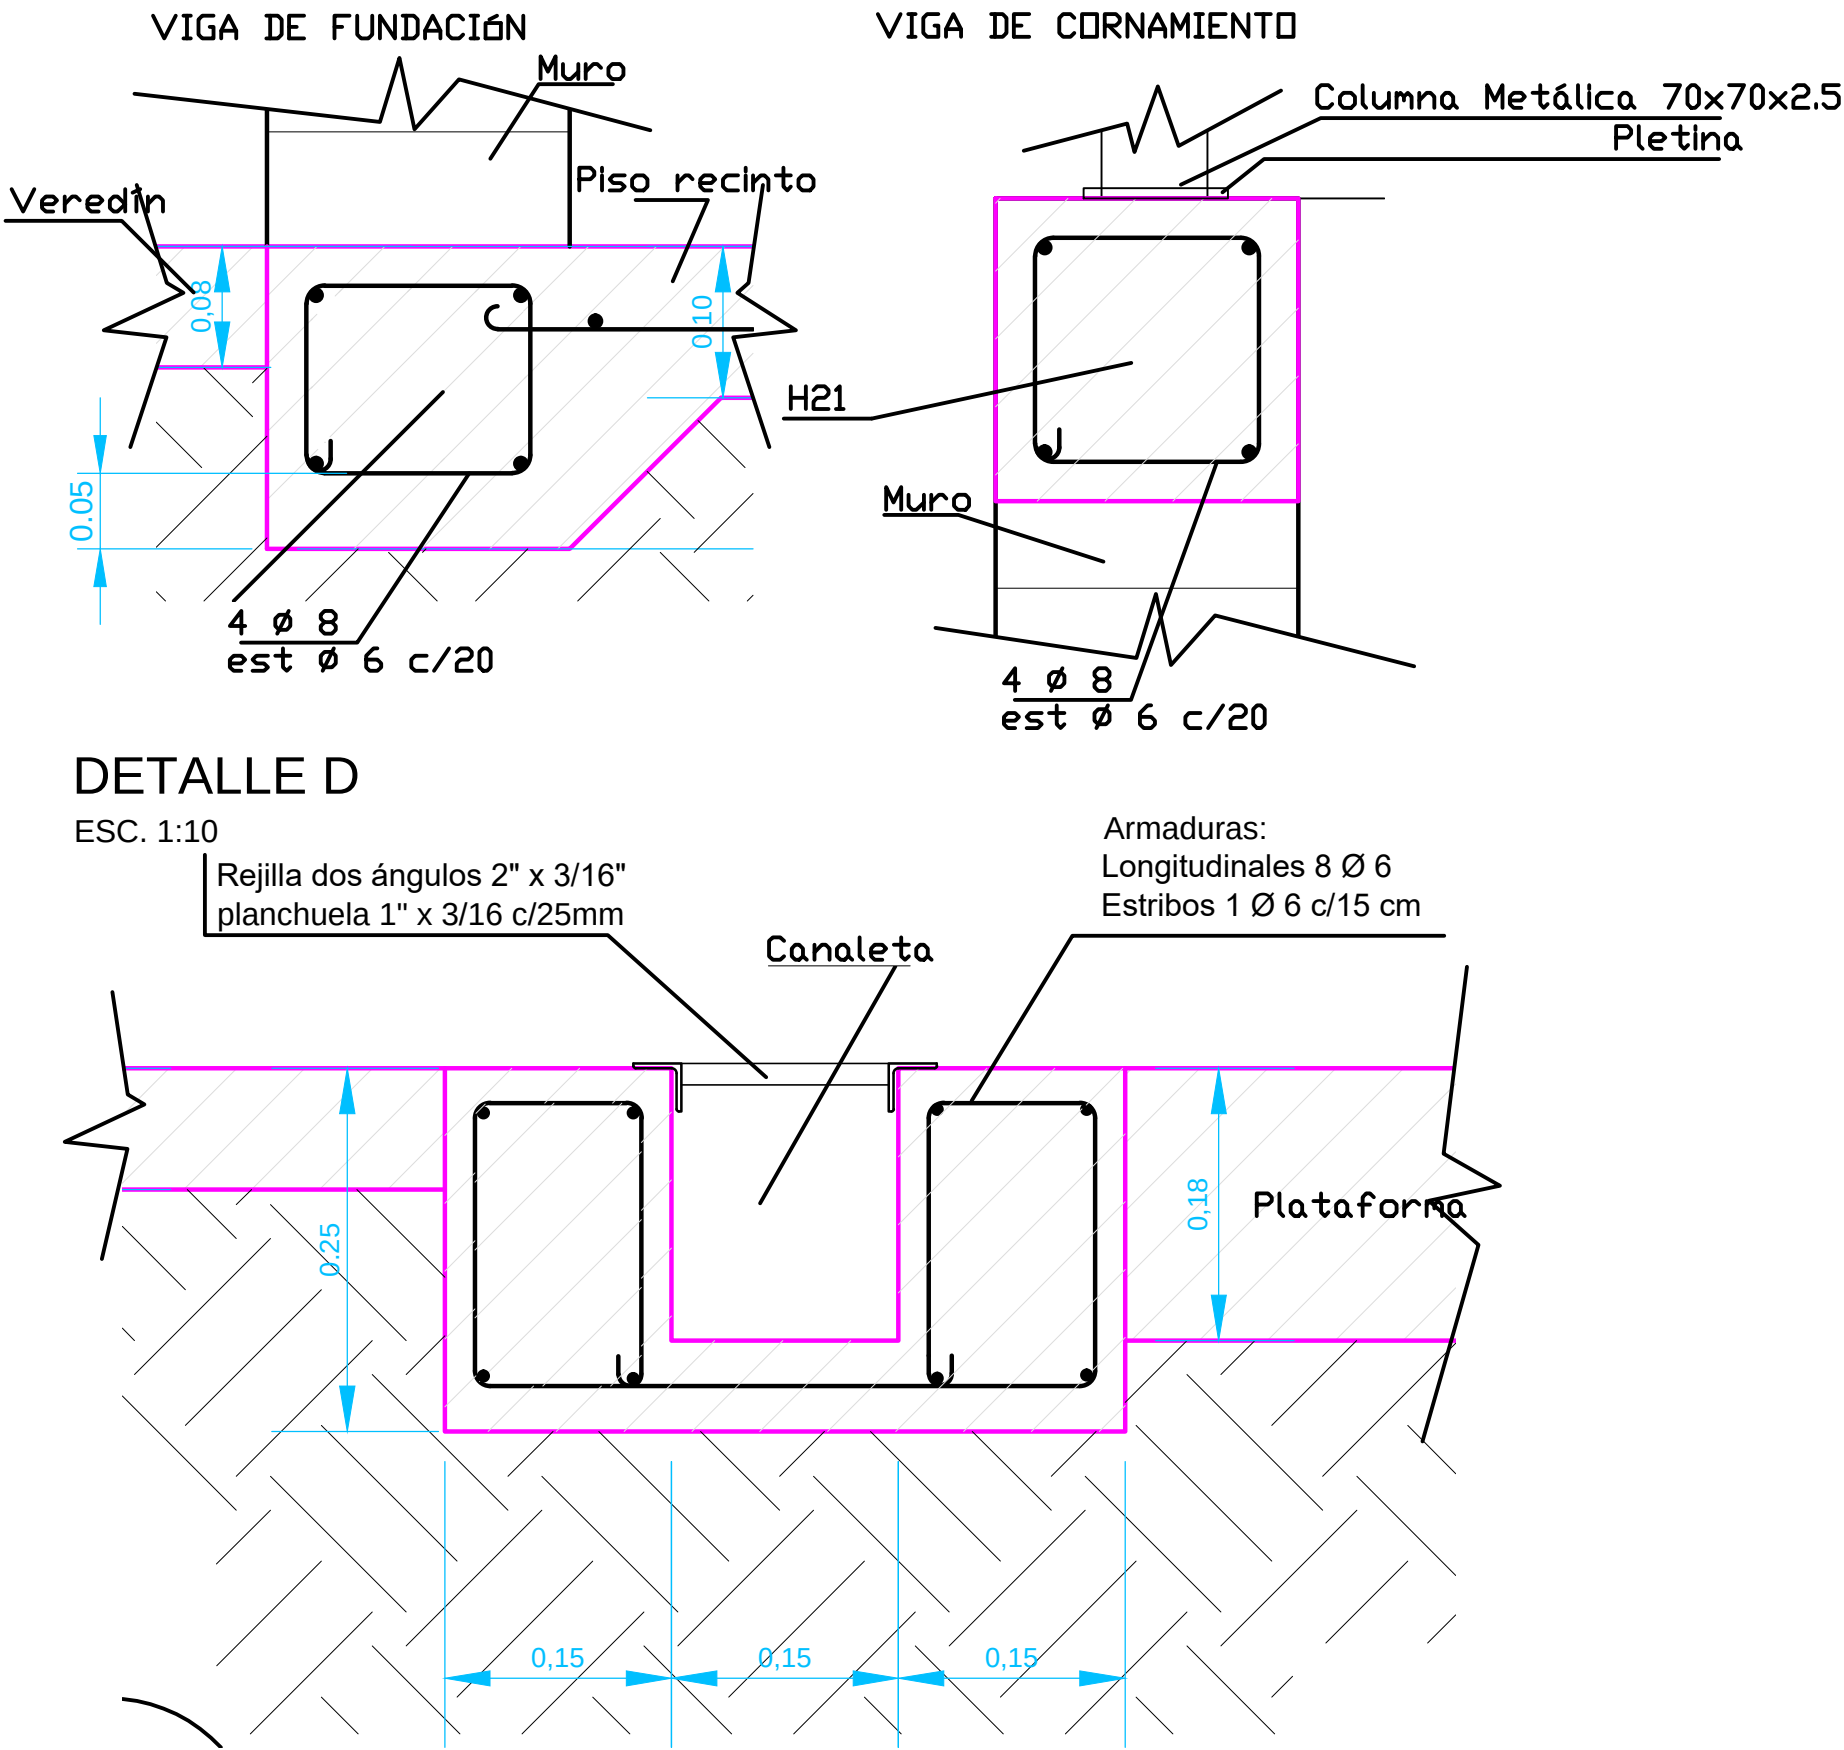

|                                                           |                                                                                         |                                  |                                           |            |                                            |                                             |                                |  |                        |                                               |
|-----------------------------------------------------------|-----------------------------------------------------------------------------------------|----------------------------------|-------------------------------------------|------------|--------------------------------------------|---------------------------------------------|--------------------------------|--|------------------------|-----------------------------------------------|
| OBRAS EDILICIAS<br>V I A L I D A D<br>Mendoza - Argentina | PROYECTO:<br><b>PROYECTO EJECUTIVO Y CONSTRUCCIÓN EDIFICIO ZONA SUR Y 8VA SECCIONAL</b> |                                  | CONTENIDO:<br><b>BOMBA DE COMBUSTIBLE</b> |            | ÍNDICE DE PLANOS: FASE PROYECTO - DETALLES |                                             |                                |  | NOTAS/ MODIFICACIONES: | <div></div> <div>Nº PAG</div> <div>13.2</div> |
|                                                           | UBICACION:                                                                              | SAN RAFAEL LOS FILTROS           | FECHA:                                    | JULIO 2018 | A-0-1 PLANIMETRIA GENERAL                  | E-5-4 ESTRUCTURAS                           | I-E-10-4 INSTALACIÓN ELECTRICA |  |                        |                                               |
|                                                           | CLIENTE:                                                                                | DIRECCIÓN PROVINCIAL DE VIALIDAD | ESCALA:                                   | 1:100      | A-1-1 PLANIMETRIA                          | D-6-3 CARPINTERIAS                          | I-N-11-2 INSTALACIÓN SANITARIA |  |                        |                                               |
|                                                           |                                                                                         |                                  |                                           |            | A-2-3 PLANTAS                              | D-7-1 CIELORRASOS ILUMINACIÓN AIRES y REDES | C-12-1 CURVAS DE NIVEL         |  |                        |                                               |
|                                                           |                                                                                         |                                  |                                           |            | A-3-2 CORTES                               | D-8-1 TABIQUES.                             |                                |  |                        |                                               |
|                                                           |                                                                                         |                                  |                                           |            | A-4-2 VISTAS                               | I-9-2 SERVICIO CONTRA INCENDIO              |                                |  |                        |                                               |





**Gobierno de la Provincia de Mendoza**  
República Argentina

**Hoja Adicional de Firmas**  
**Anexo**

**Número:**

Mendoza,

**Referencia:** Planos Los Filtros parte 2

---

El documento fue importado por el sistema GEDO con un total de 10 pagina/s.