
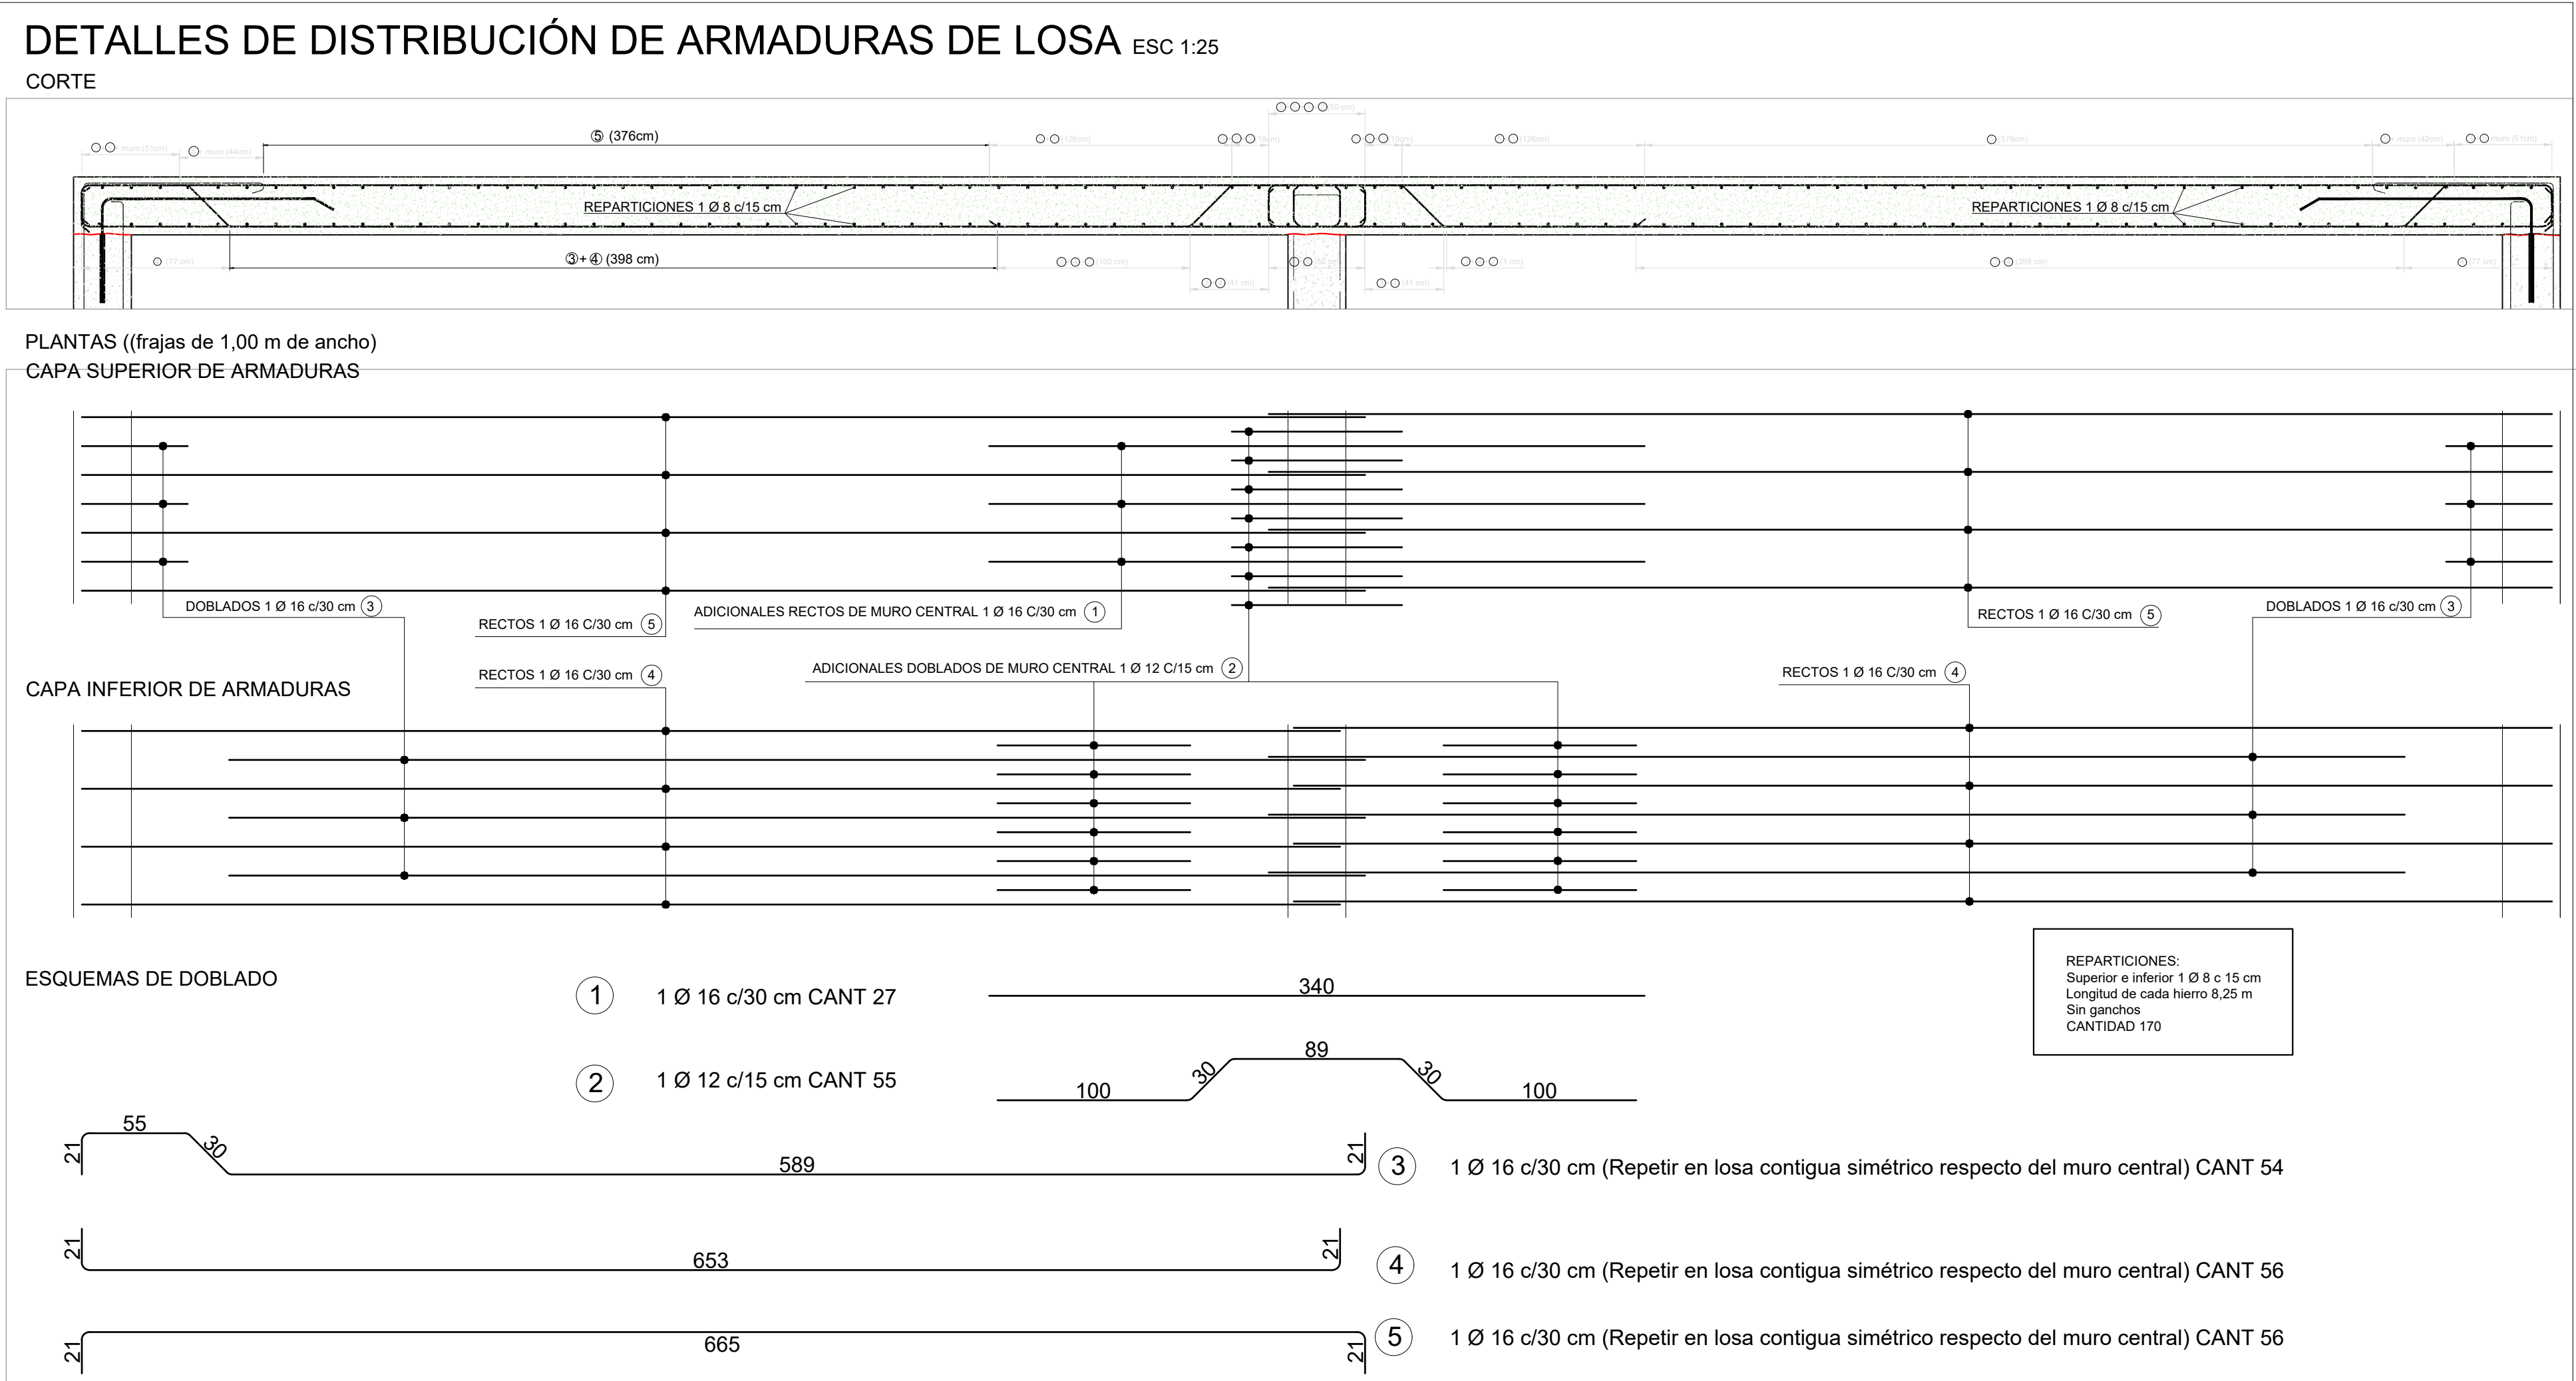
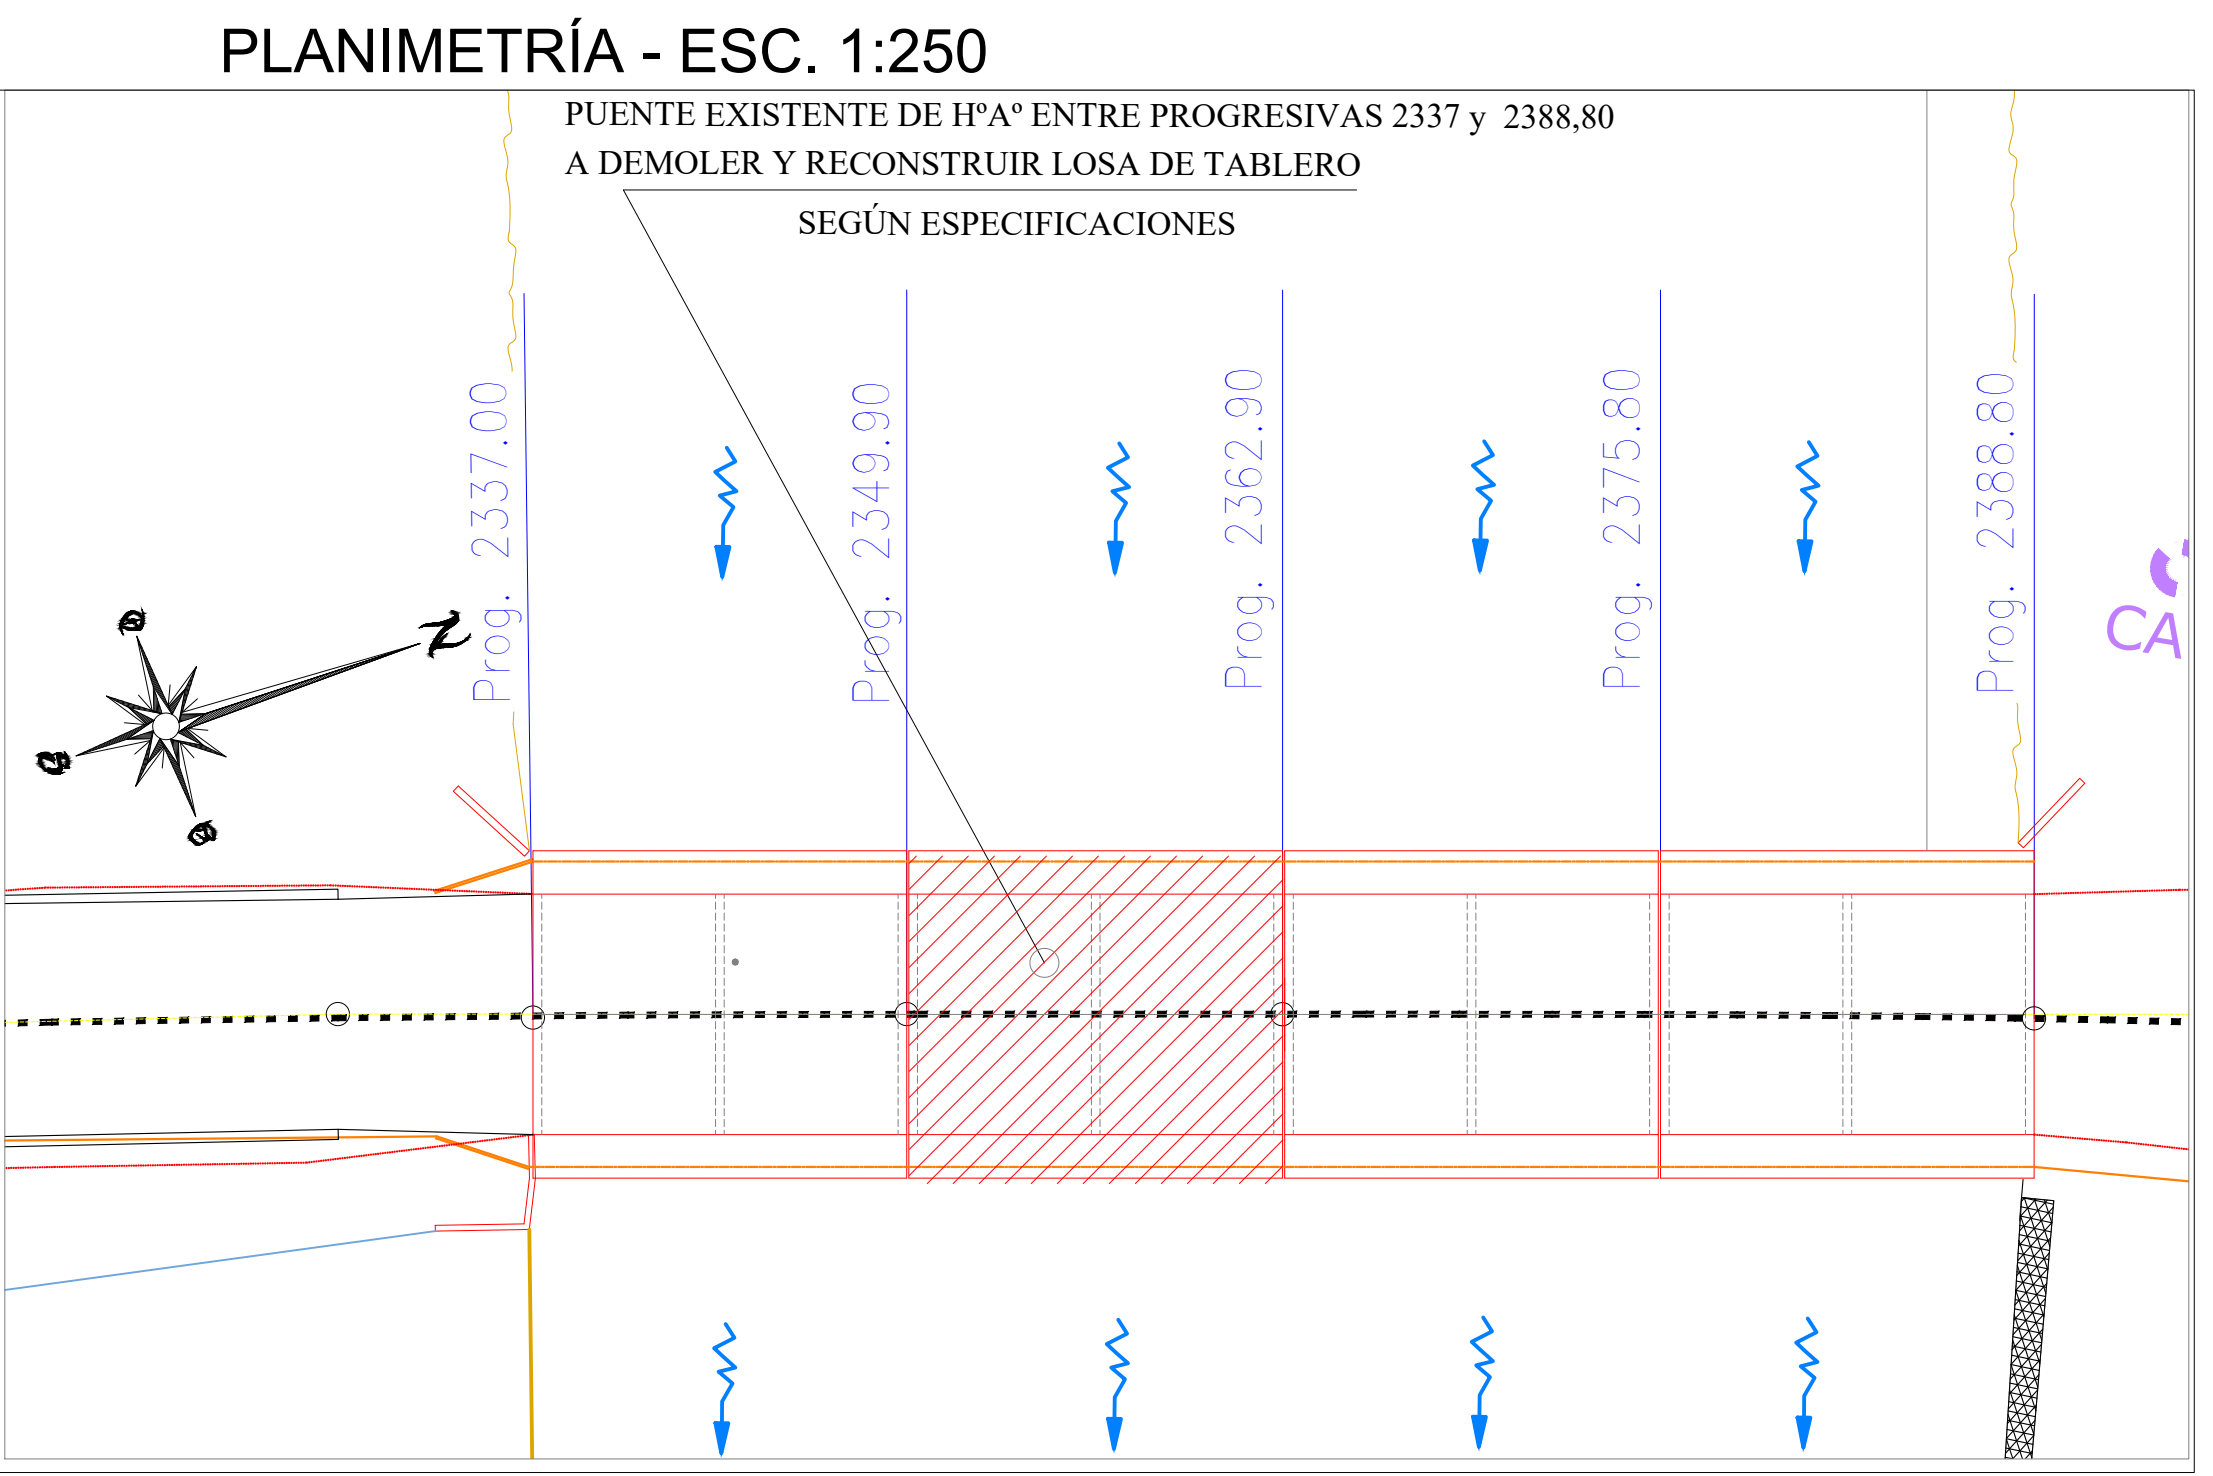
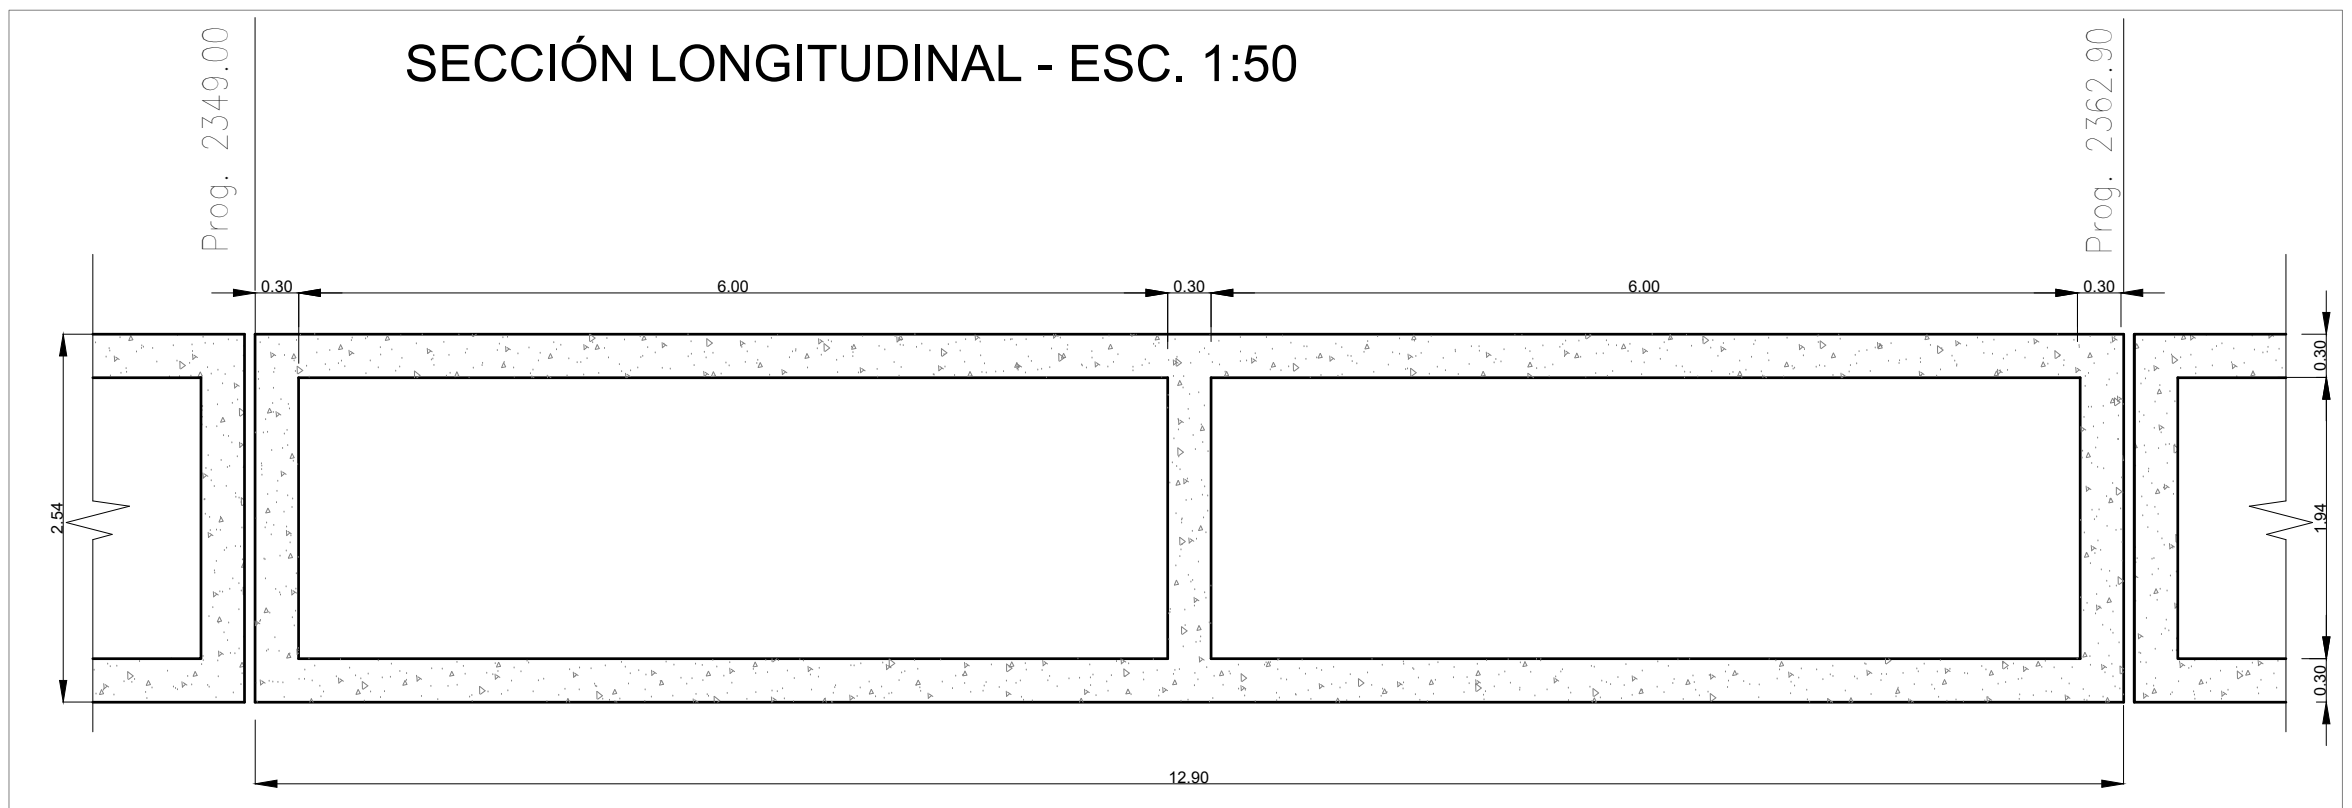
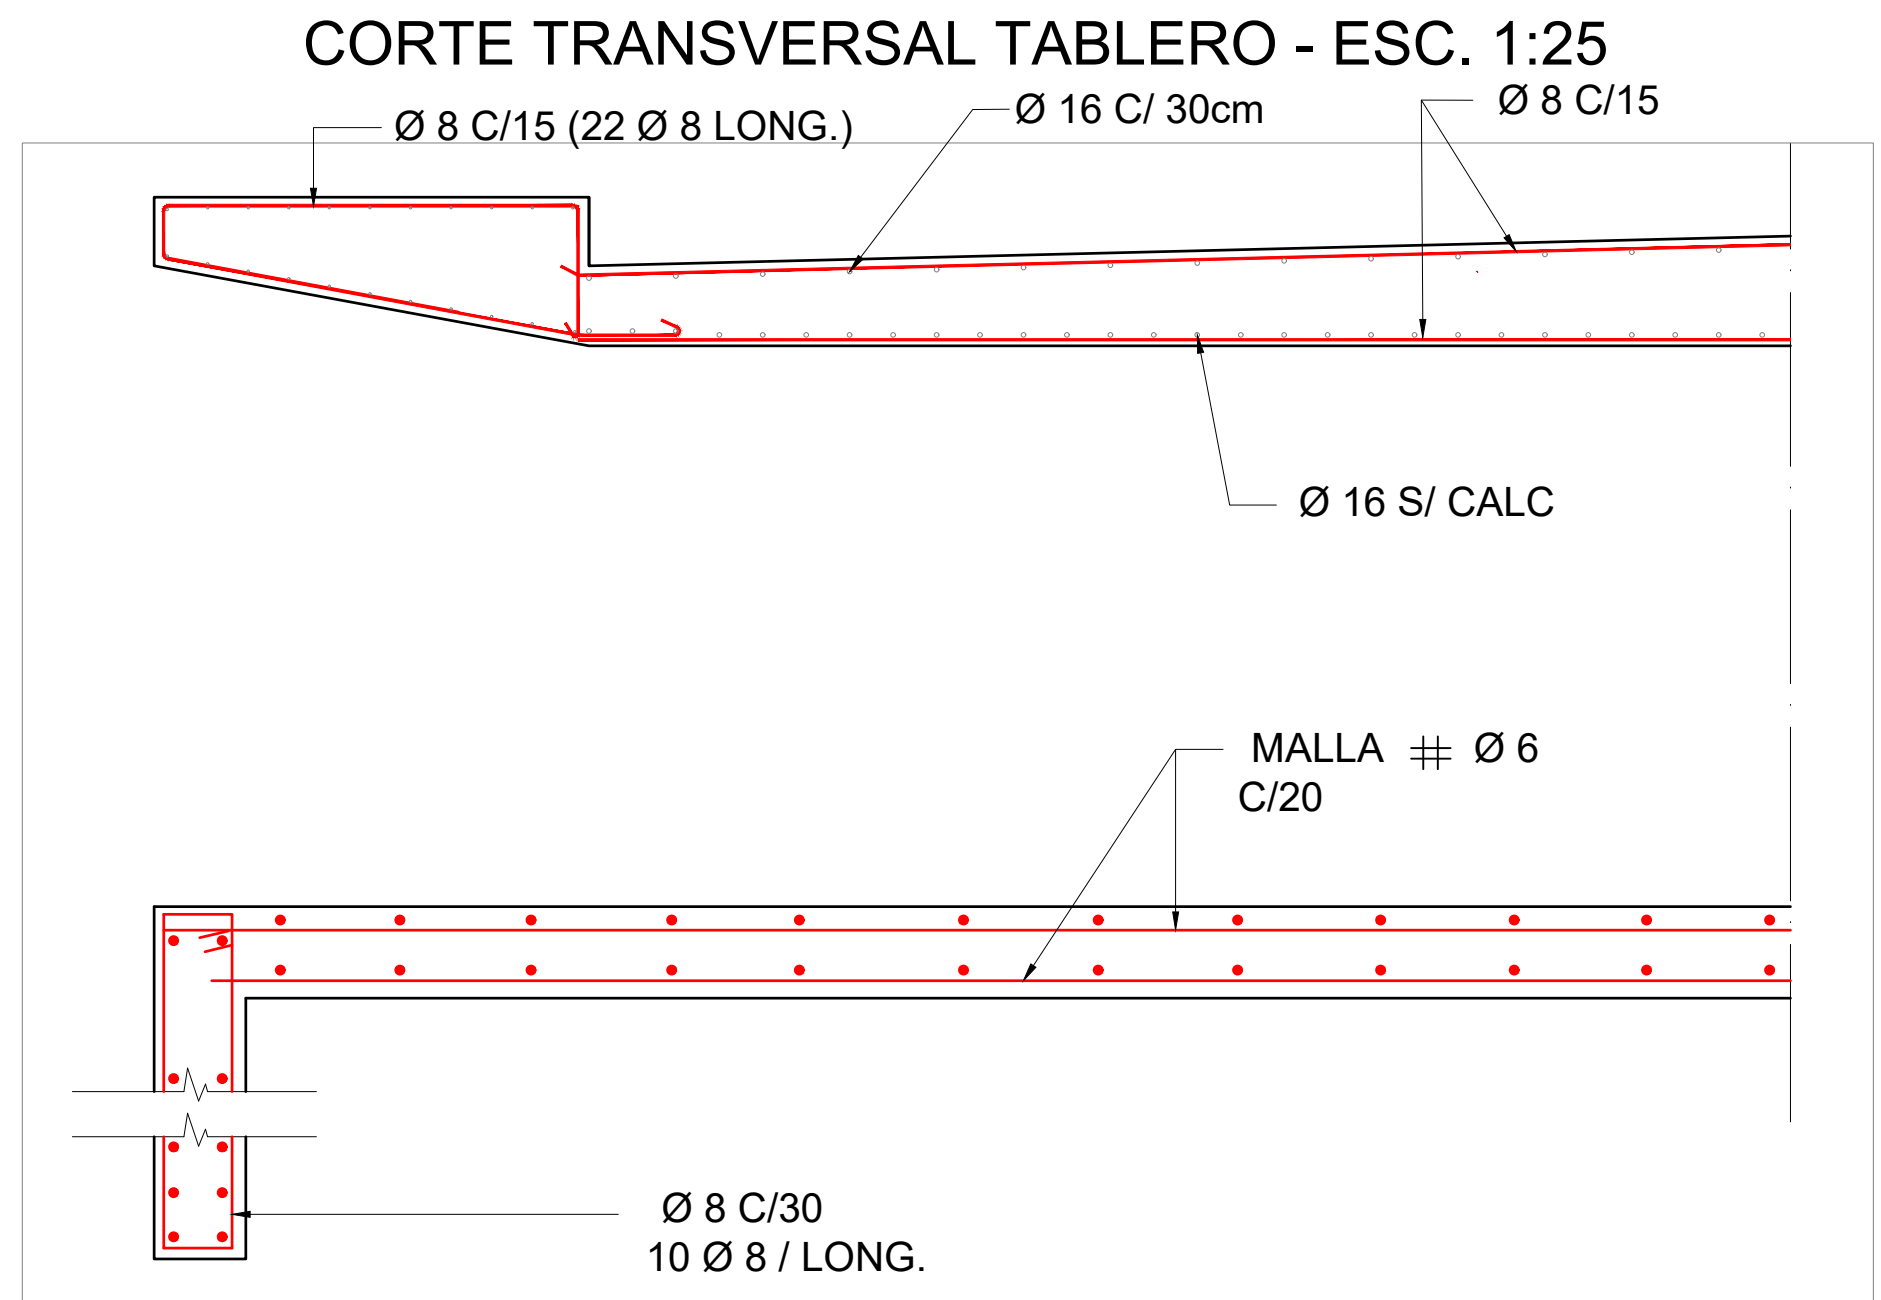


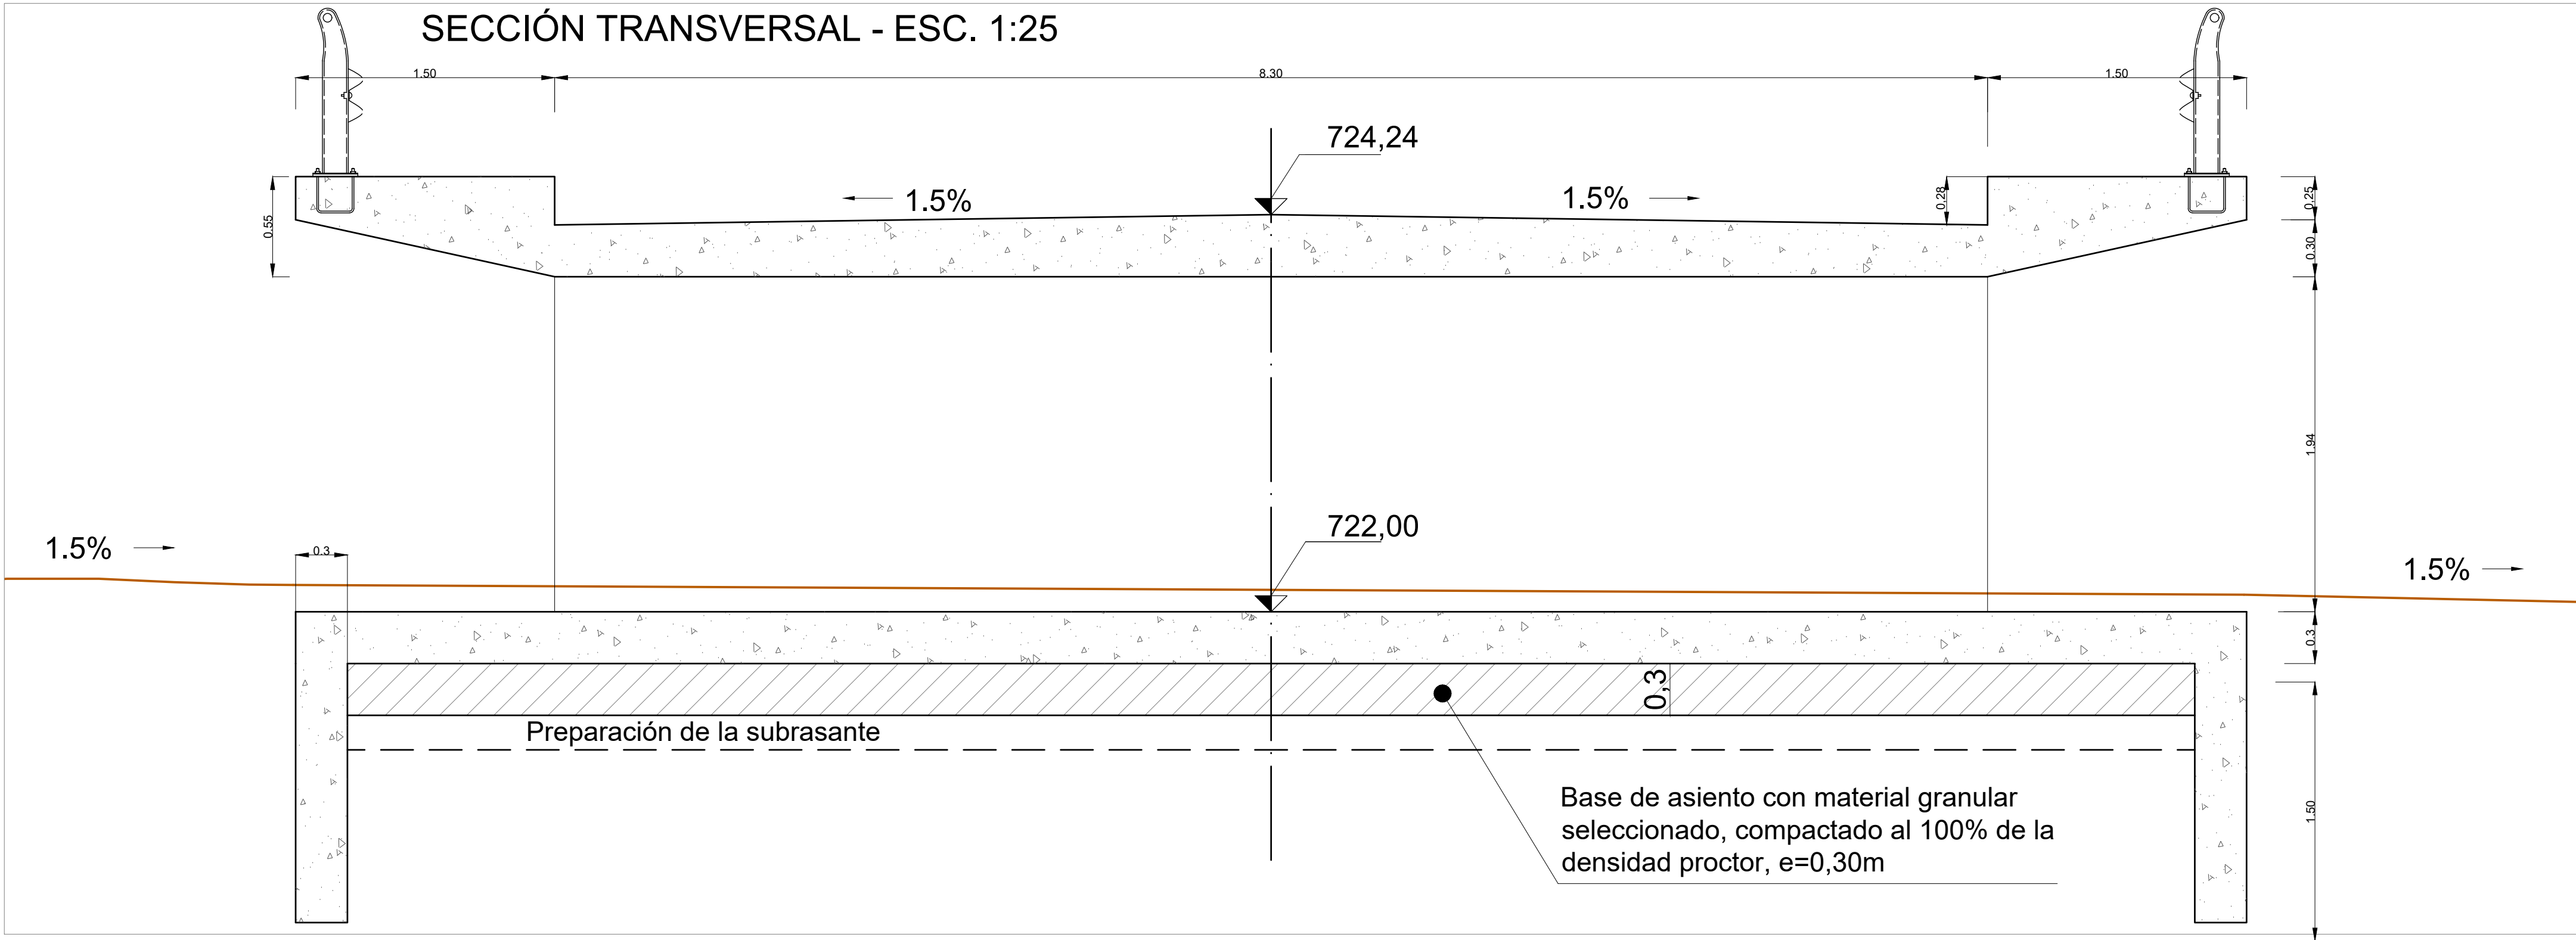

NOTA: EL PRESENTE ES COPIA DEL PLANO DE OBRA
EN LA DIRECCIÓN HIDRÁULICA (COLECTOR DEFENSAS
ZONAS BARRANCAS Y JUNIN)

REFERENCIAS:

MATERIALES:
HORMIGÓN H-30
ACERO: ADM-420

DIRECCION PROVINCIAL DE VIALIDAD MENDOZA	PLANO 1
RECONSTRUCCIÓN LOSA PUENTE-PROG. 2350 - RP Nº 61	
PLANO DE DETALLE	