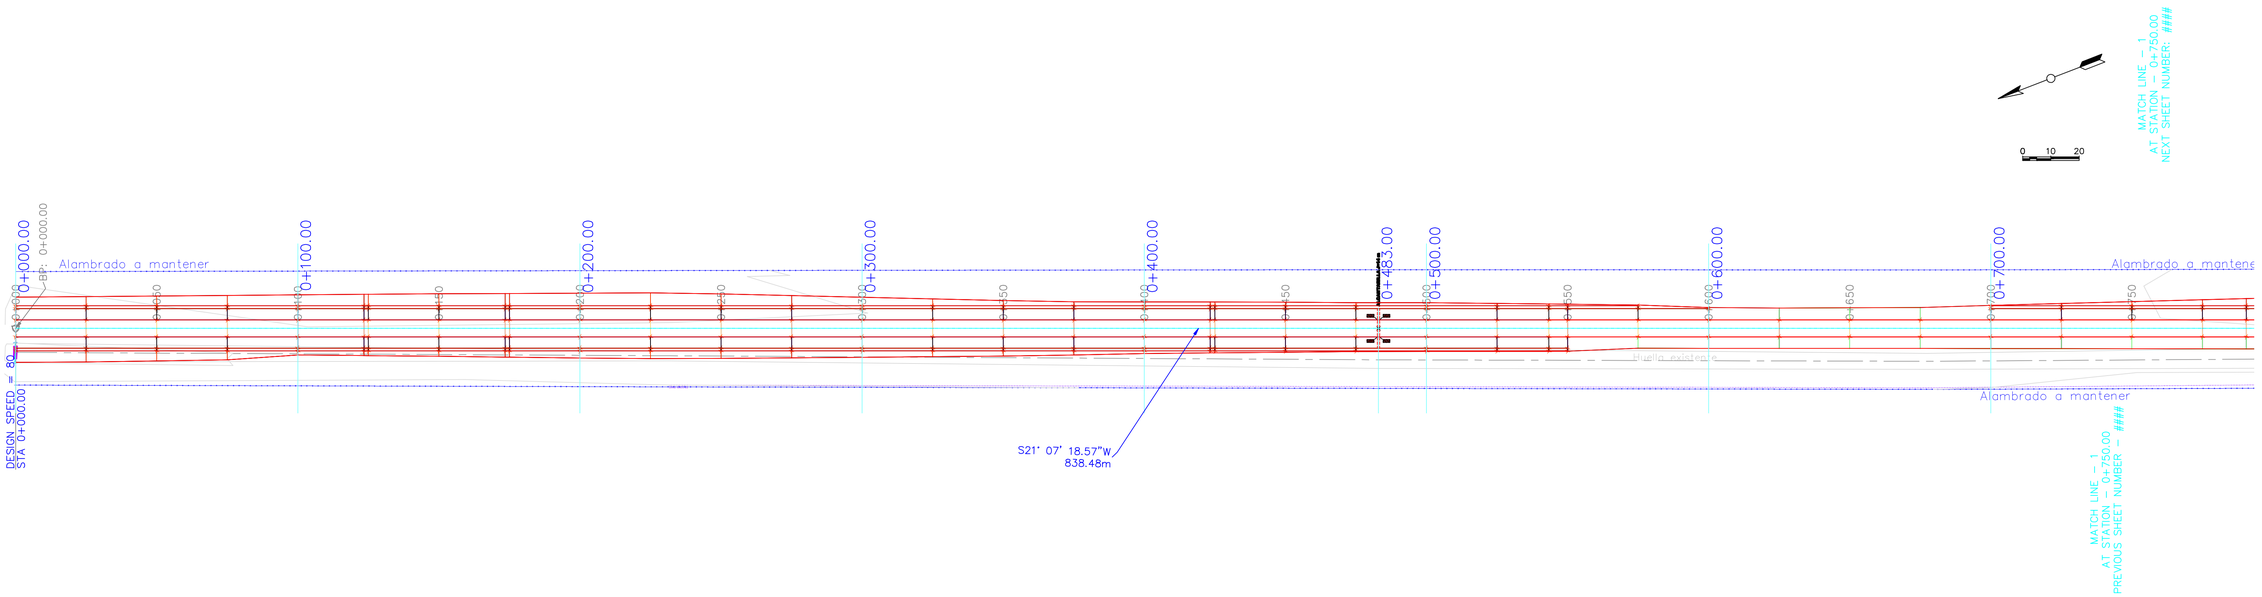

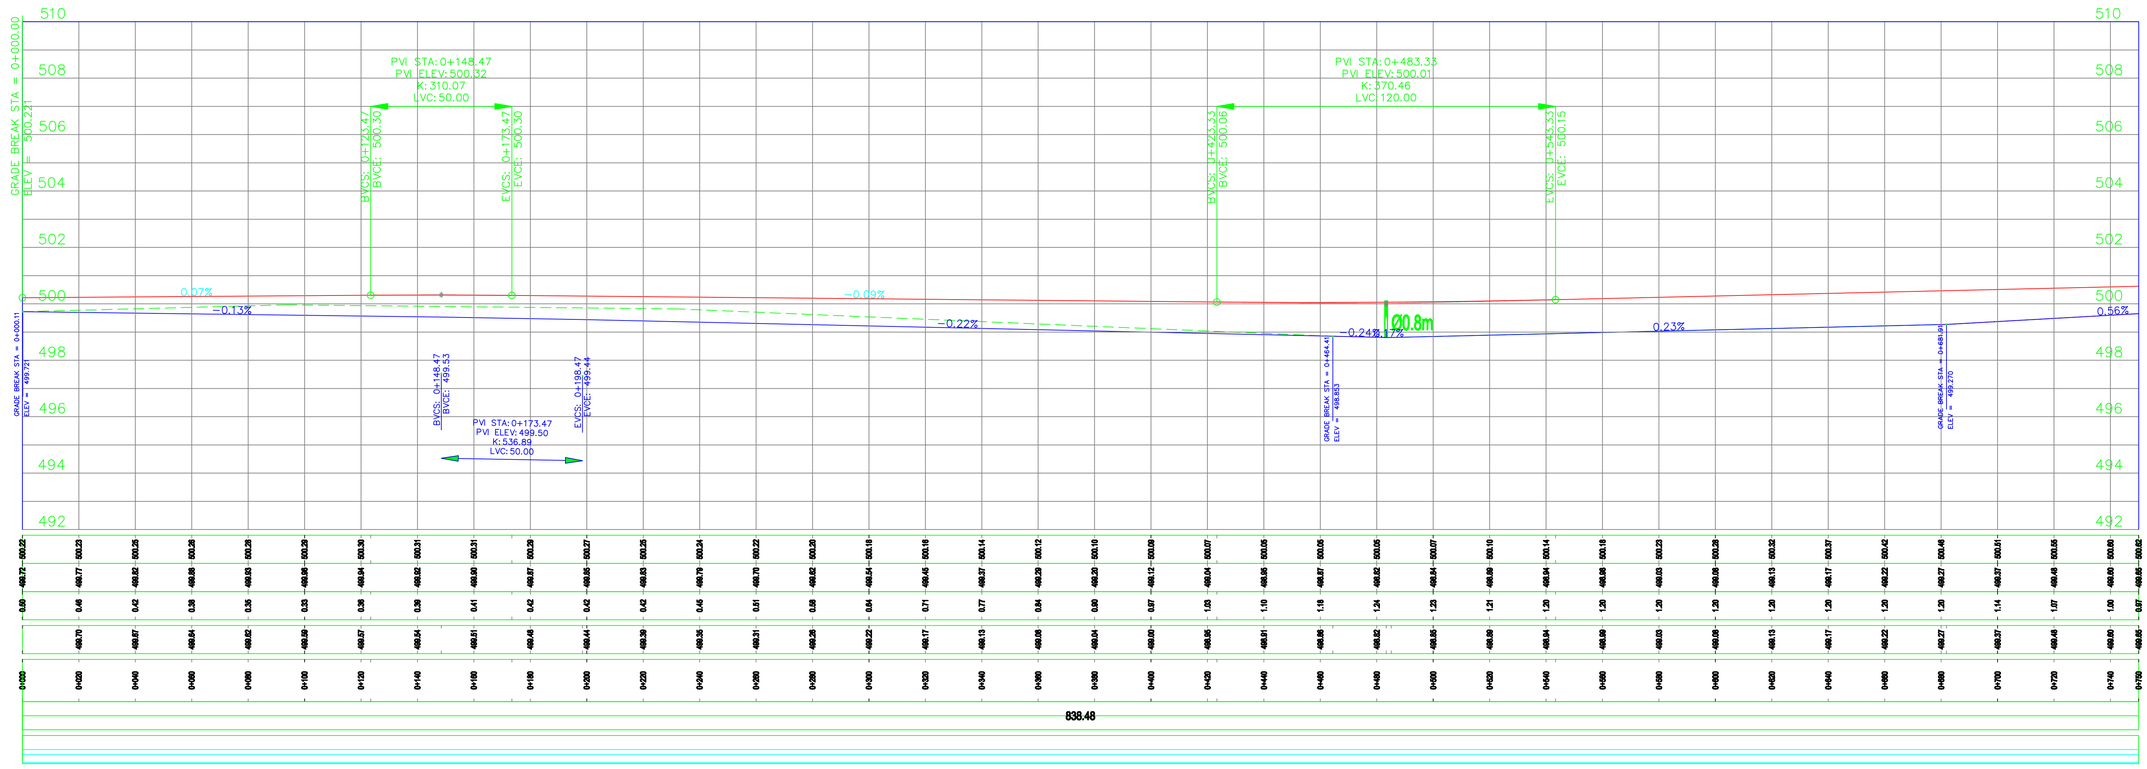

PROGRESIVA 0+000 A 0+750

General Notes

SIGNIFICADO DE LOS NUMEROS

(1)	(2)	(3)	(4)	(5)	(6)
(7)	(8)	(9)	(10)	(11)	(12)
(13)	(14)	(15)	(16)	(17)	(18)

topografía	Ing. Canales – Ing. Gomensoro	ARCHIVO		DPV Mendoza	IICA	PROSAP
preparó	Ing. Carlos Merlo Roca	REVISIÓN	0			
proyectó	Ing. Carlos Merlo Roca	Fecha validez	01/06/2009			
dibujó	Ing. Carlos Merlo Roca	Apto para	LICITACIÓN			
		Escala:	plan 1:1000 alt 1:100 H :100 V	Ing. Enrique Soler		

DIRECCION PROVINCIAL DE VIALIDAD – IICA – PROSAP | plano RP77 PA 001

OBRA: Obra básica y enripiado–Ruta Provincial N° 77
TRAMO: La Paz – Emp. RN N° 146
SECCIÓN: La Gloriosa – Emp. RN N° 146
DEPARTAMENTOS DE LA PAZ Y SAN RAFAEL

PLANIALTIMETRIA