




DETALLE DE
BARBACANAS

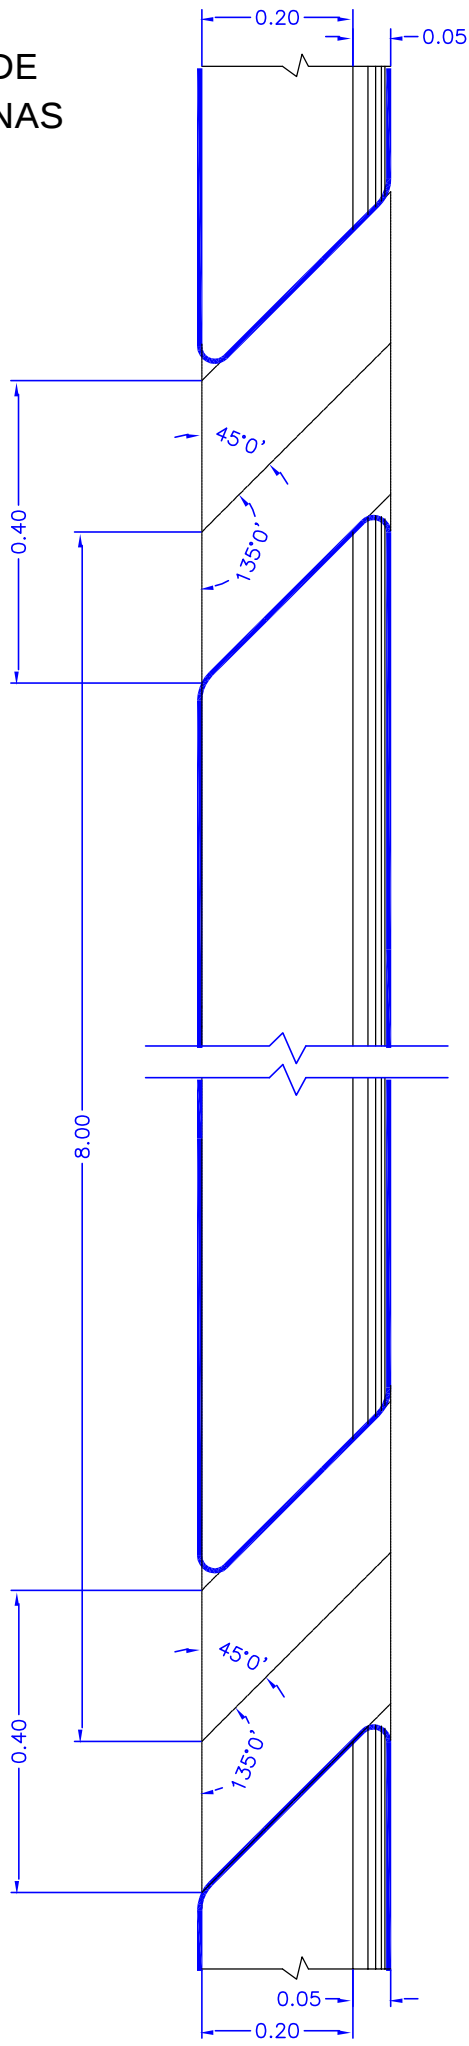


VISTA

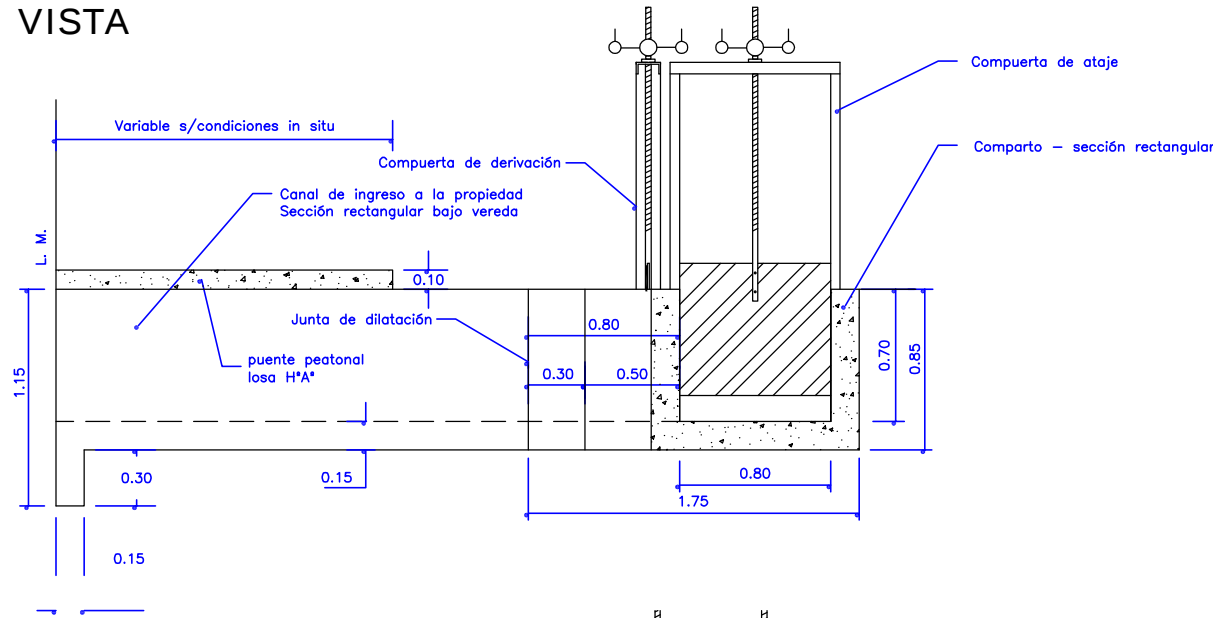


CORTE A - A

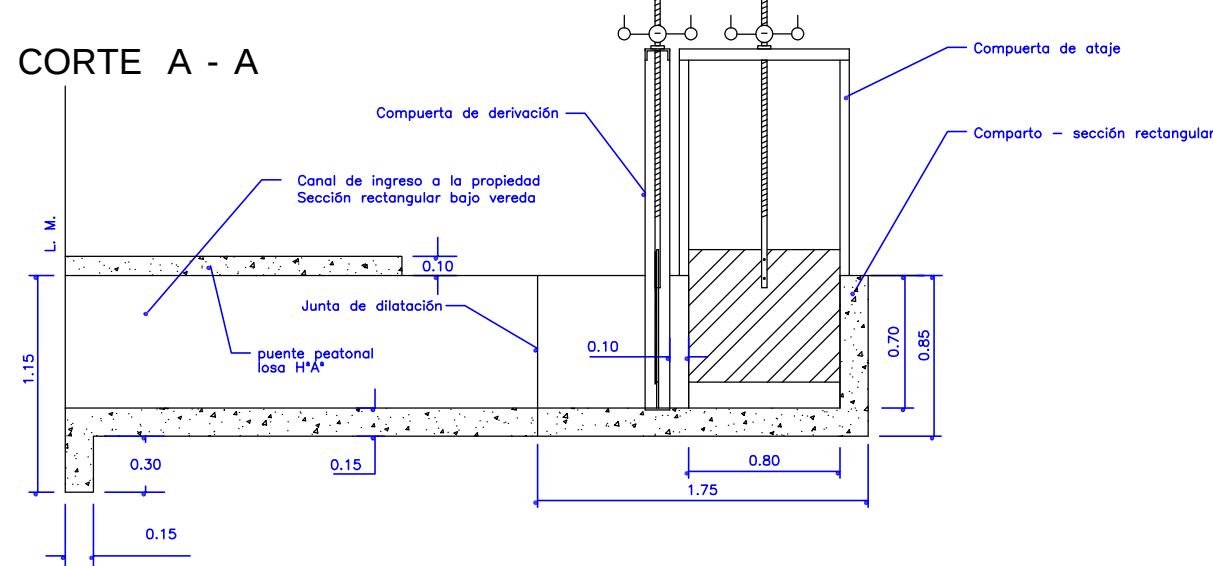

CORTE B - B

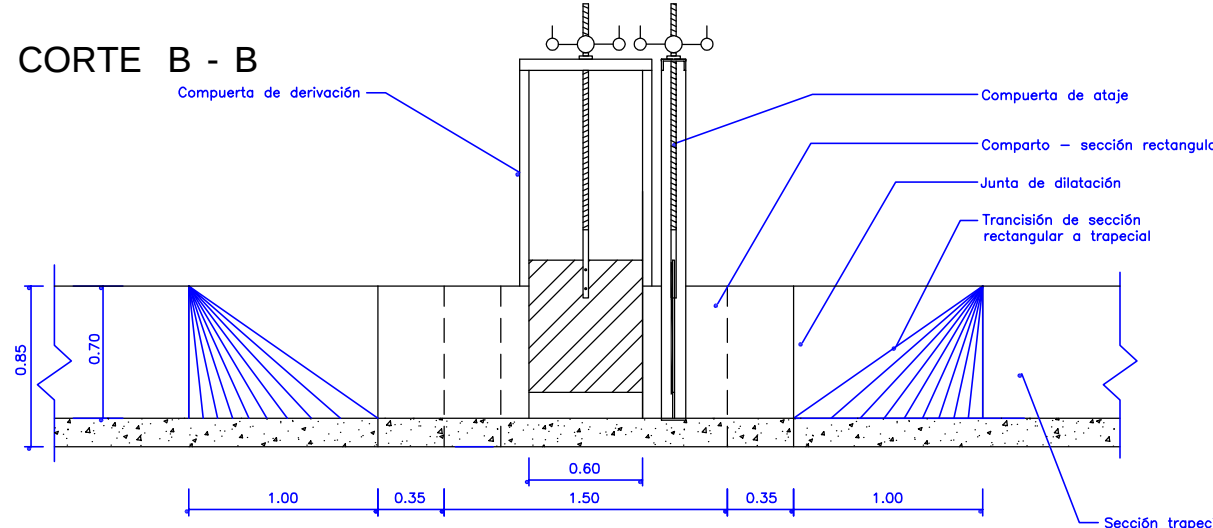

PLANTA

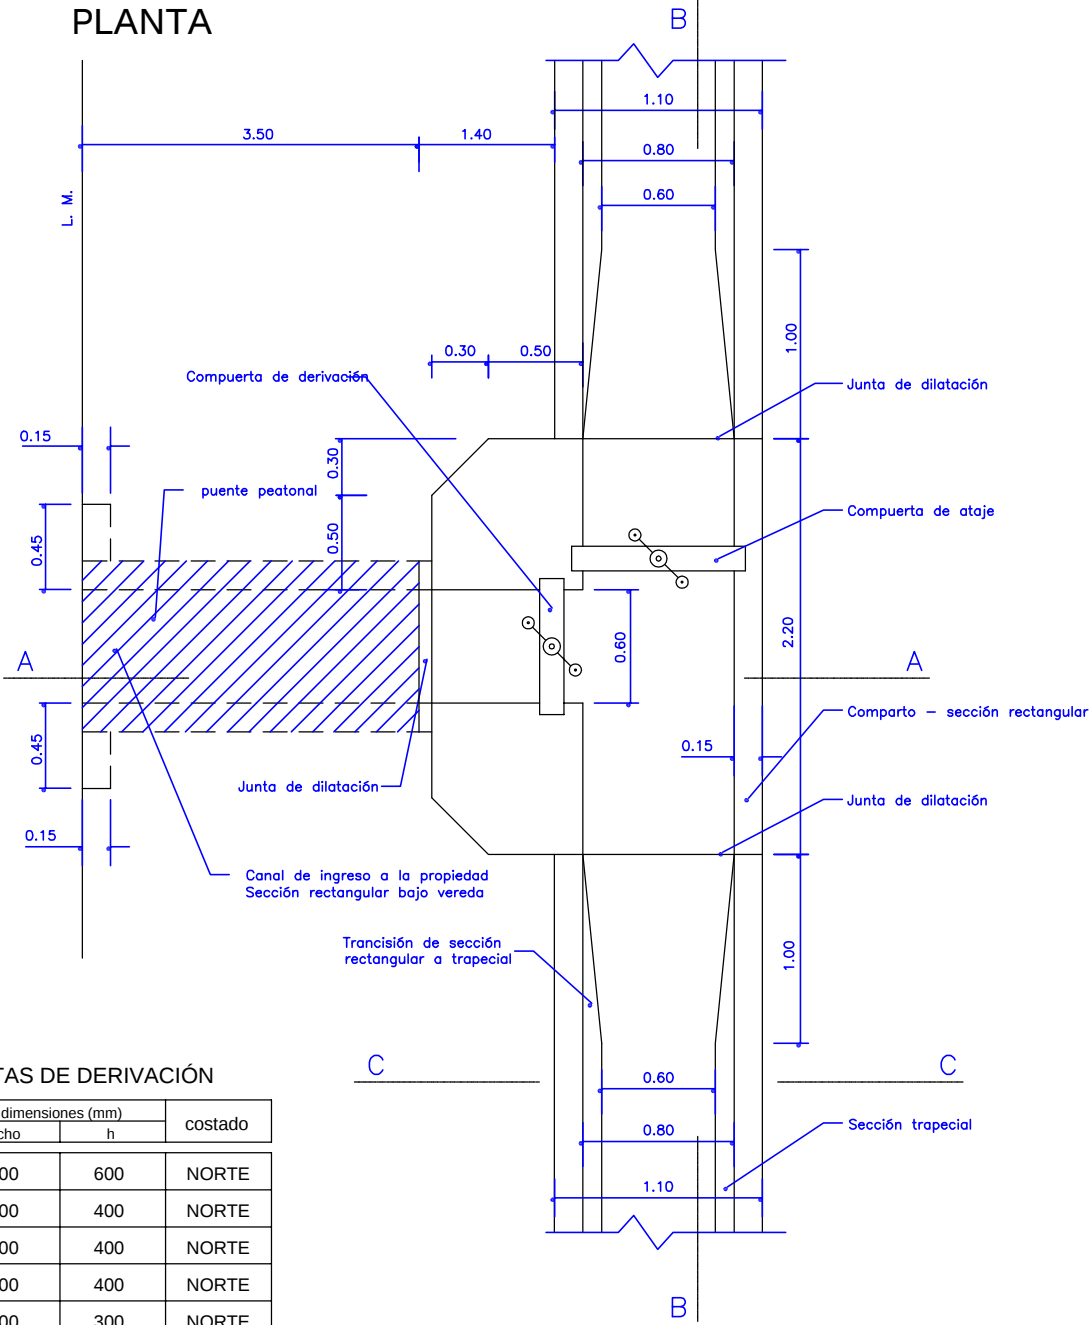

COMPUERTAS DE DERIVACIÓN

Progresiva	dimensiones (mm)		costado
	ancho	h	
4058	600	600	NORTE
3437	600	400	NORTE
3812	600	400	NORTE
4375,50	600	400	NORTE
2143	600	300	NORTE
2370	600	300	NORTE
3920	600	300	NORTE

DIRECCION PROVINCIAL DE VIALIDAD
MENDOZA

PROGRAMA DE SERVICIOS BASICOS MUNICIPALES – BIRF
GOBIERNO DE MENDOZA

OBRA: REFUNCIONALIZACIÓN CARRIL RODRIGUEZ PEÑA

TRAMO: CALLE VENEZUELA - CARRIL MAZA

DPTOS:GODOY CRUZ - MAIPÚ

COMPARTO MANUAL TIPO - BARBACANAS