



CROQUIS DE UBICACIÓN

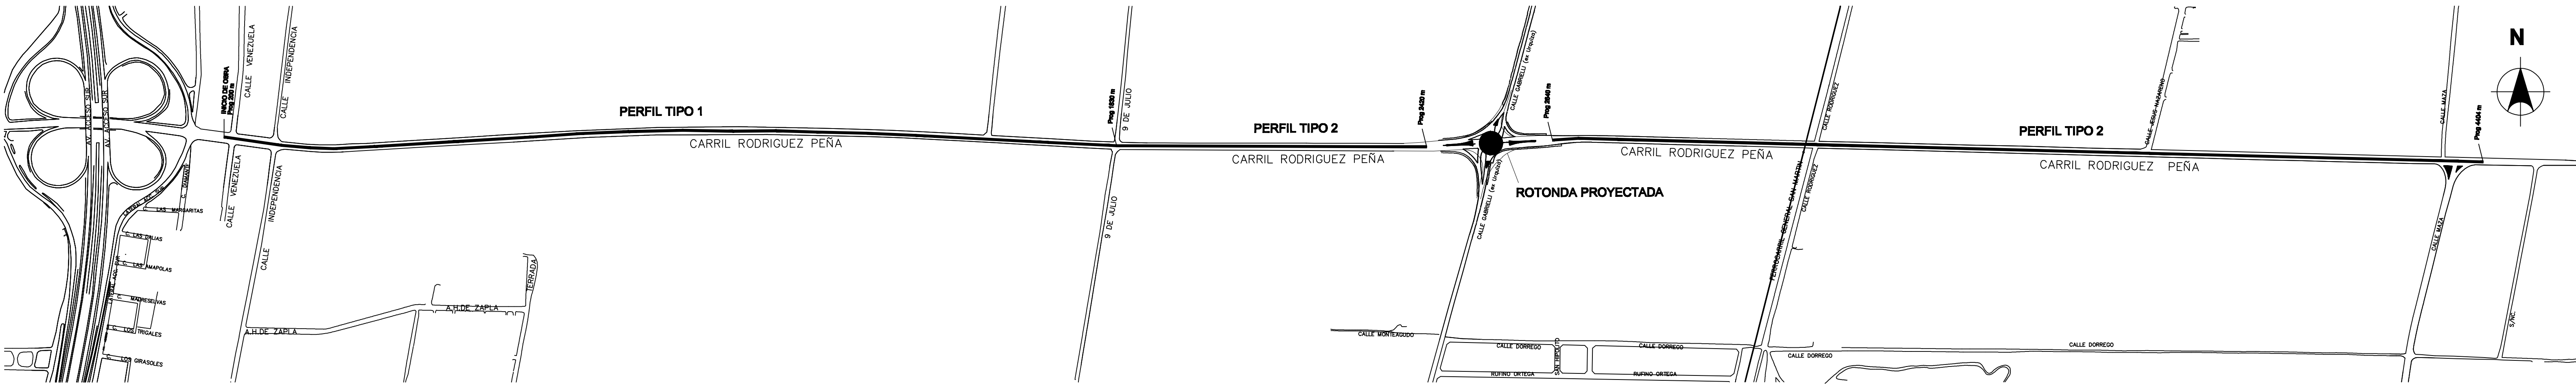


PERFIL 1. Entre Prog. 200 m - 1830 m (desde Calle Venezuela a Calle 9 de Julio)

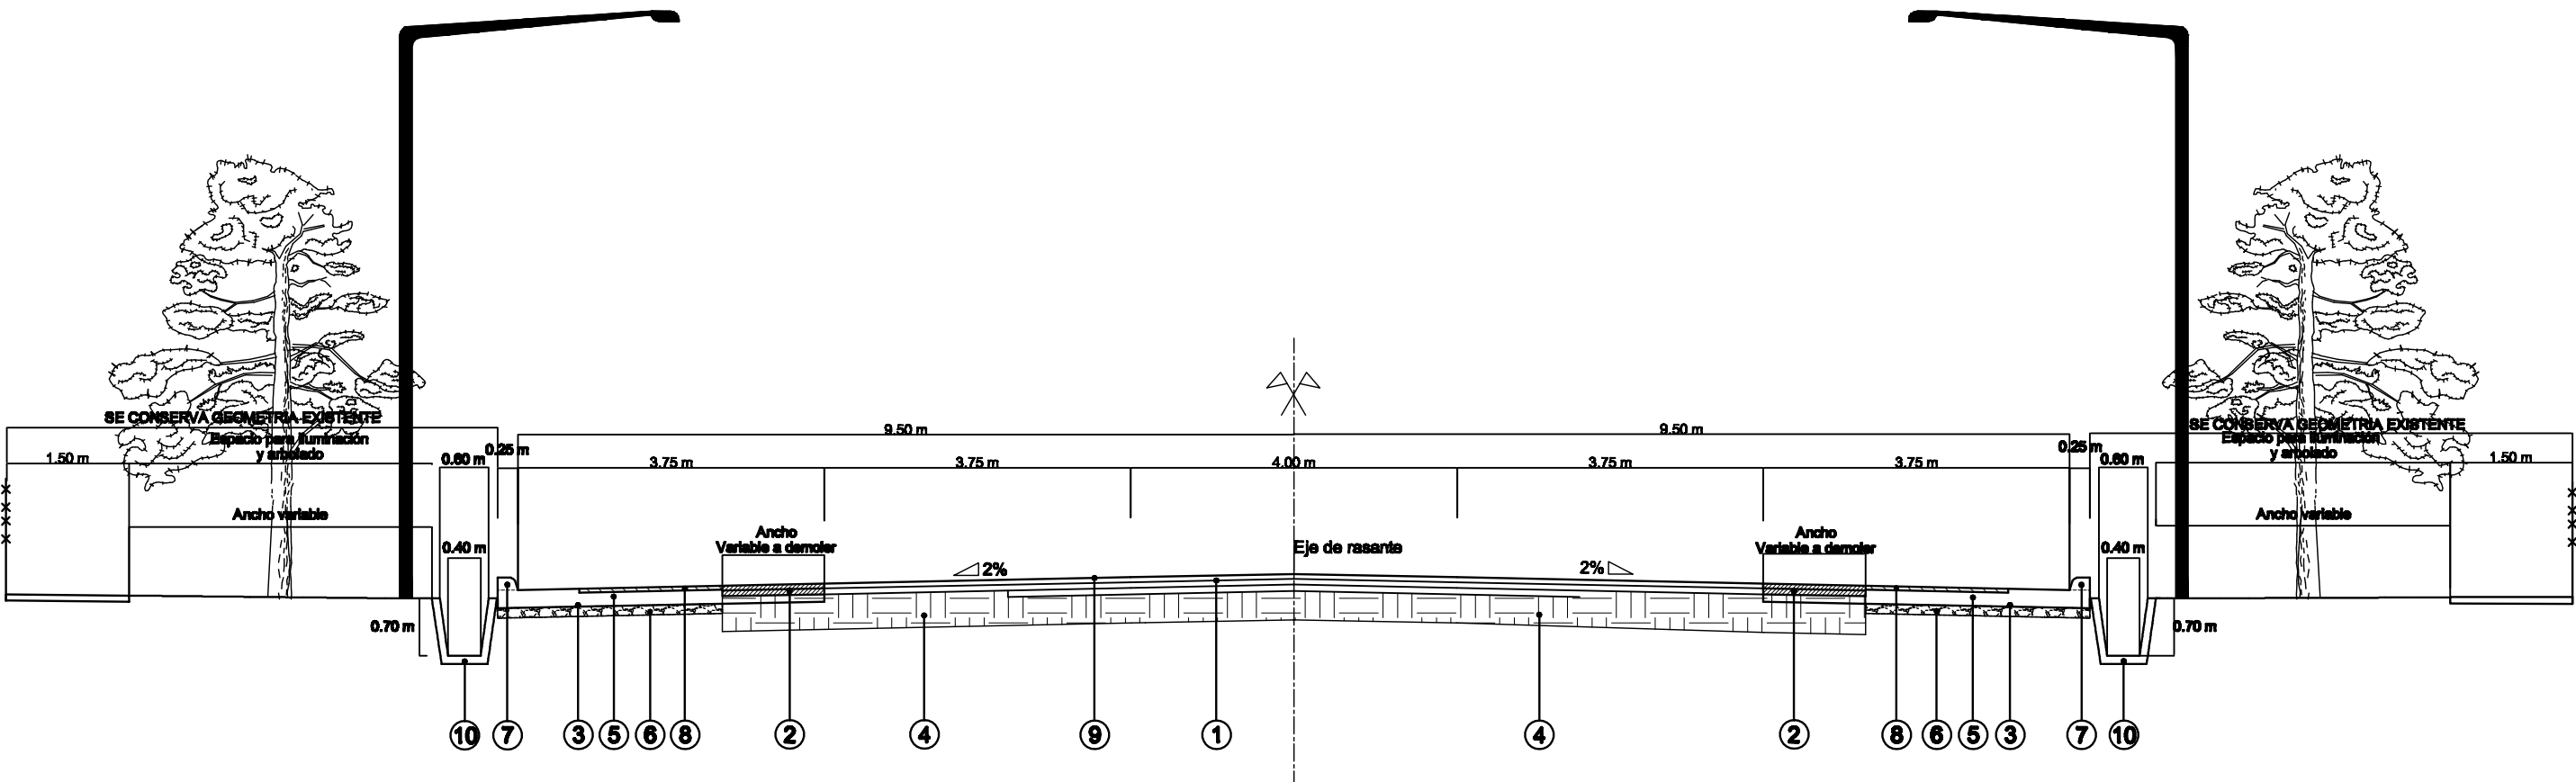

Referencias:

1. Pavimento asfáltico existente a conservar.
2. Pavimento asfáltico existente a demoler.
3. Riego de imprimación con EM-1, en 4.00 m de ancho a cada lado.
4. Base granular existente de CBR ≥ 80.
5. Pavimento de hormigón a construir de 22 cm de espesor, en 4.00 m de ancho según especificaciones.
6. Base granular de CBR ≥ 80 en 12 cm de espesor según especificaciones.
7. Cordón-banquina existente a reemplazar por cordón integral según plano de detalles.
8. Banquina tratada existente a demoler.
9. Tratamiento superficial bituminoso tipo lechada asfáltica.
10. Cuneta existente de hormigón a conservar.

PERFIL 2. Entre Prog. 1830 m - 2420 m y Prog. 2640 m - 4404 m.-

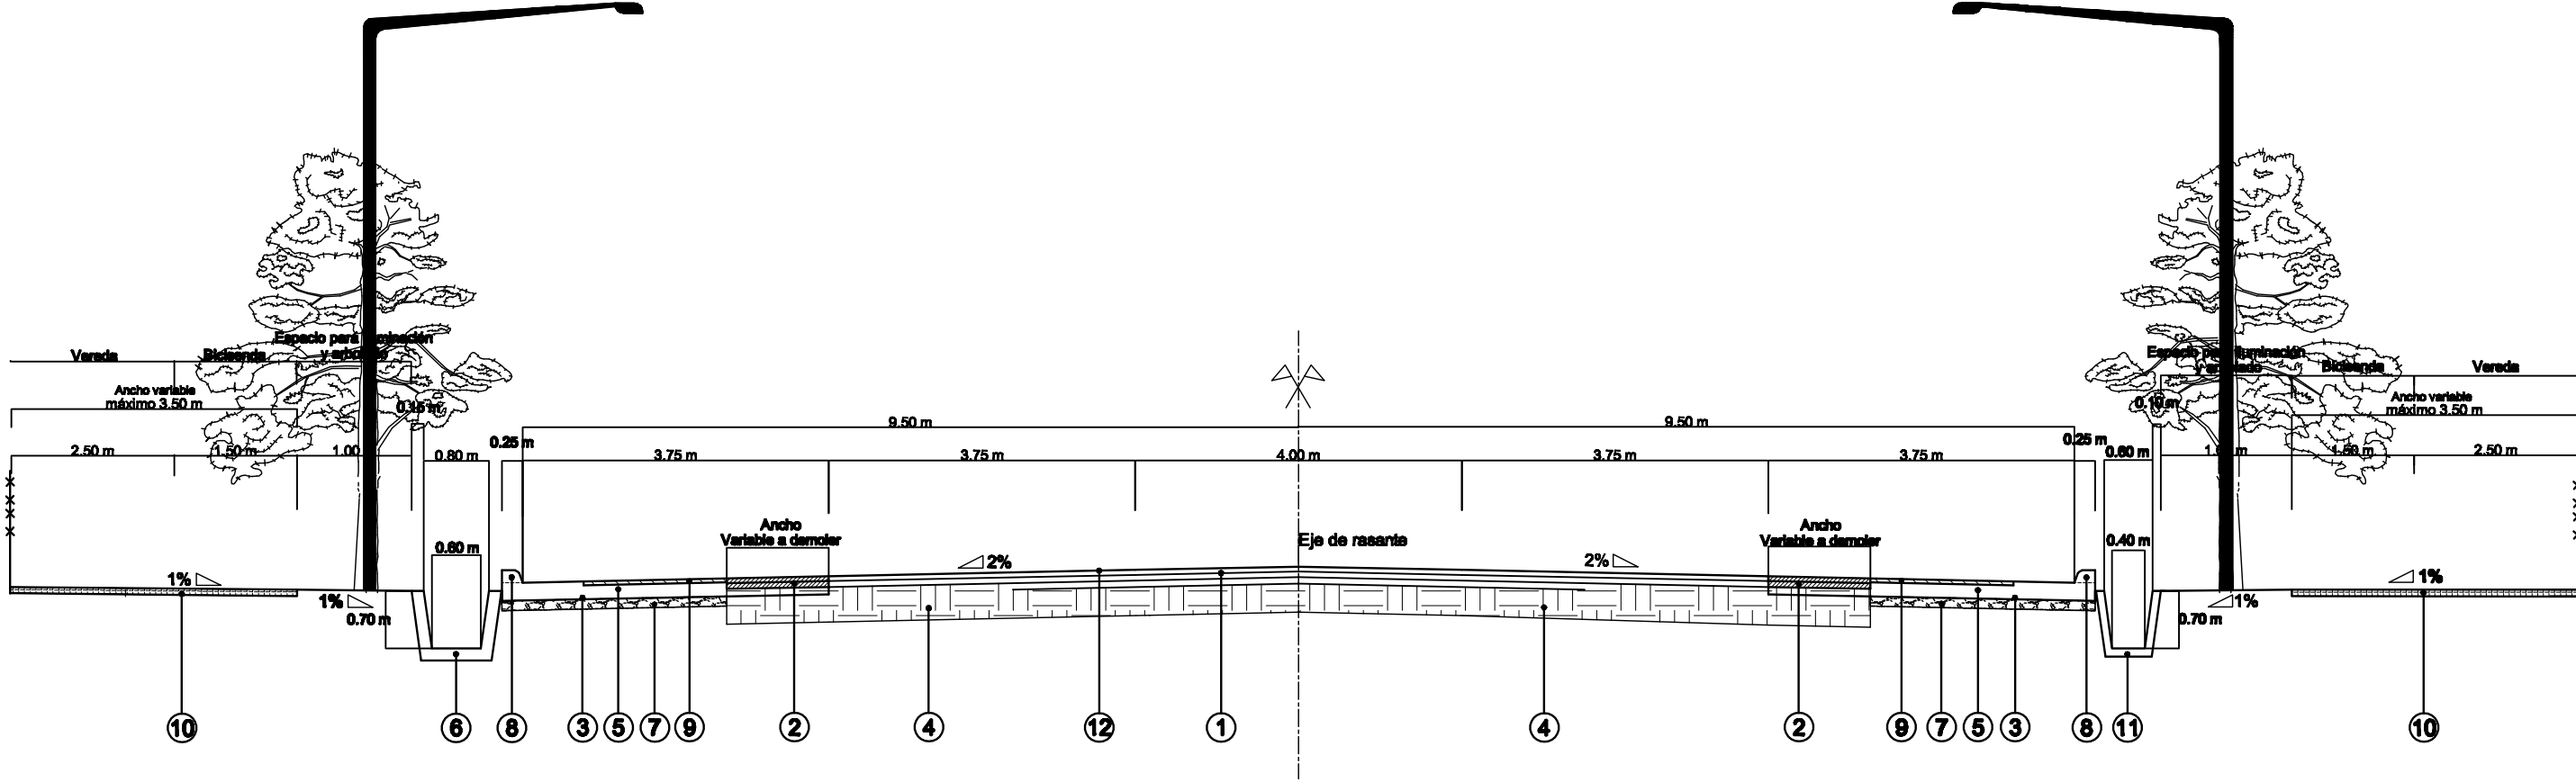

Referencias:

1. Pavimento asfáltico existente a conservar.
2. Pavimento asfáltico existente a demoler.
3. Riego de imprimación con EM-1, en 4.00 m de ancho a cada lado.
4. Base granular existente de CBR ≥ 80.
5. Pavimento de hormigón a construir de 22 cm de espesor, en 4.00 m de ancho según especificaciones.
6. Cuneta de hormigón simple a construir según plano de detalles (Tipo 1).
7. Base granular de CBR ≥ 80 en 12 cm de espesor según especificaciones.
8. Cordón-banquina existente a reemplazar por cordón integral según plano de detalles.
9. Banquina tratada existente a demoler.
10. Veredas - bloques de hormigón de 8 cm de espesor, en 3.00 m de ancho.
11. Cuneta de hormigón simple a construir según plano de detalles (Tipo 2).
12. Tratamiento superficial bituminoso tipo lechada asfáltica.

DIRECCION PROVINCIAL DE VIALIDAD MENDOZA						PROGRAMA DE SERVICIOS BASICOS MUNICIPALES – BIRF GOBIERNO DE MENDOZA					
estudio	Topógrafo Andrés Tello	Proyectista	Jefe Dpto. Est. y Proy.	Gerente Técnico	Administrador	OBRA: REFUNCIONALIZACIÓN CARRIL RODRIGUEZ PEÑA					
calculo						TRAMO: CALLE VENEZUELA - CARRIL MAZA					
preparado	Ing. M. Cecilia Masetti					DPTOS:GODOY CRUZ - MAIPÚ					
proy Señal	Ing. M. Cecilia Masetti					CROQUIS - PERFIL TIPO					
dibujo	Ing. M. Cecilia Masetti Marcelo Marín	Ing. M. Cecilia Masetti	Ing. Pedro Royo	Ing. Raúl Barbera	Ing. Enrique Soler						