



CROQUIS DE UBICACIÓN

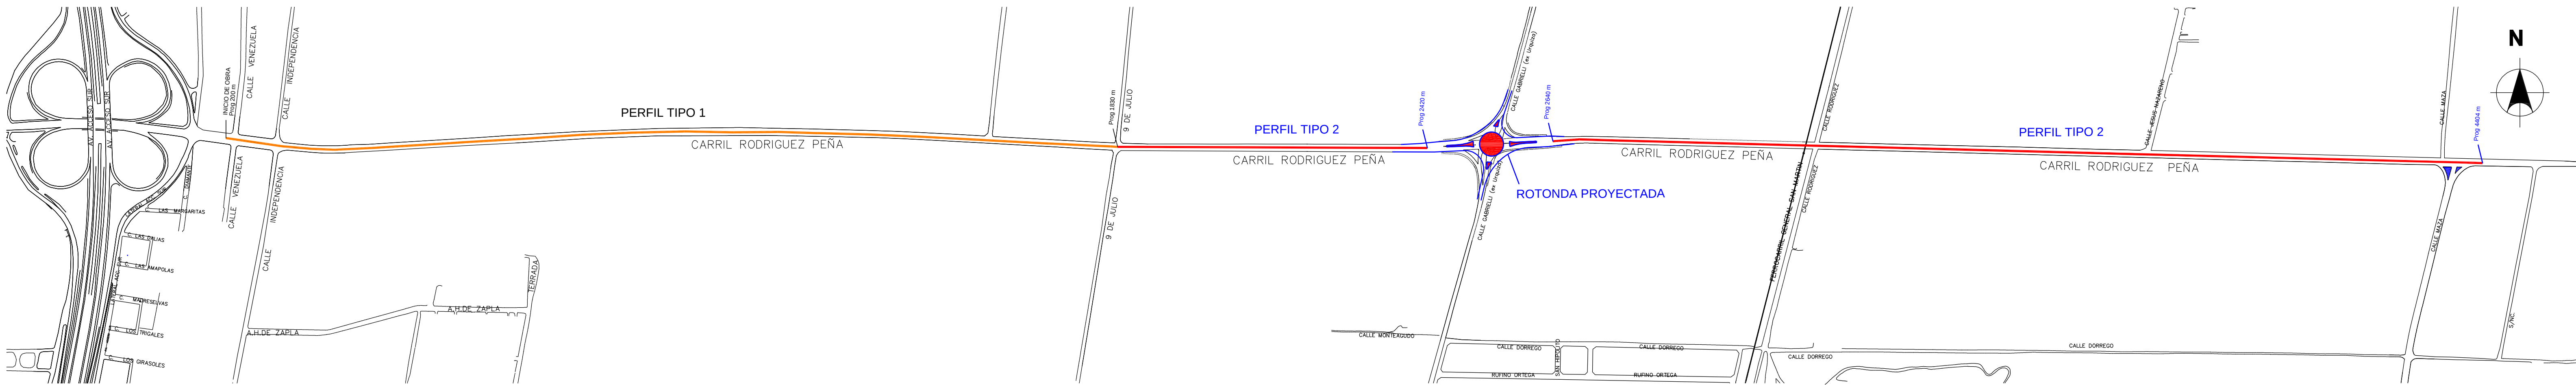


PERFIL 1. Entre Prog. 200 m - 1830 m (desde Calle Venezuela a Calle 9 de julio)

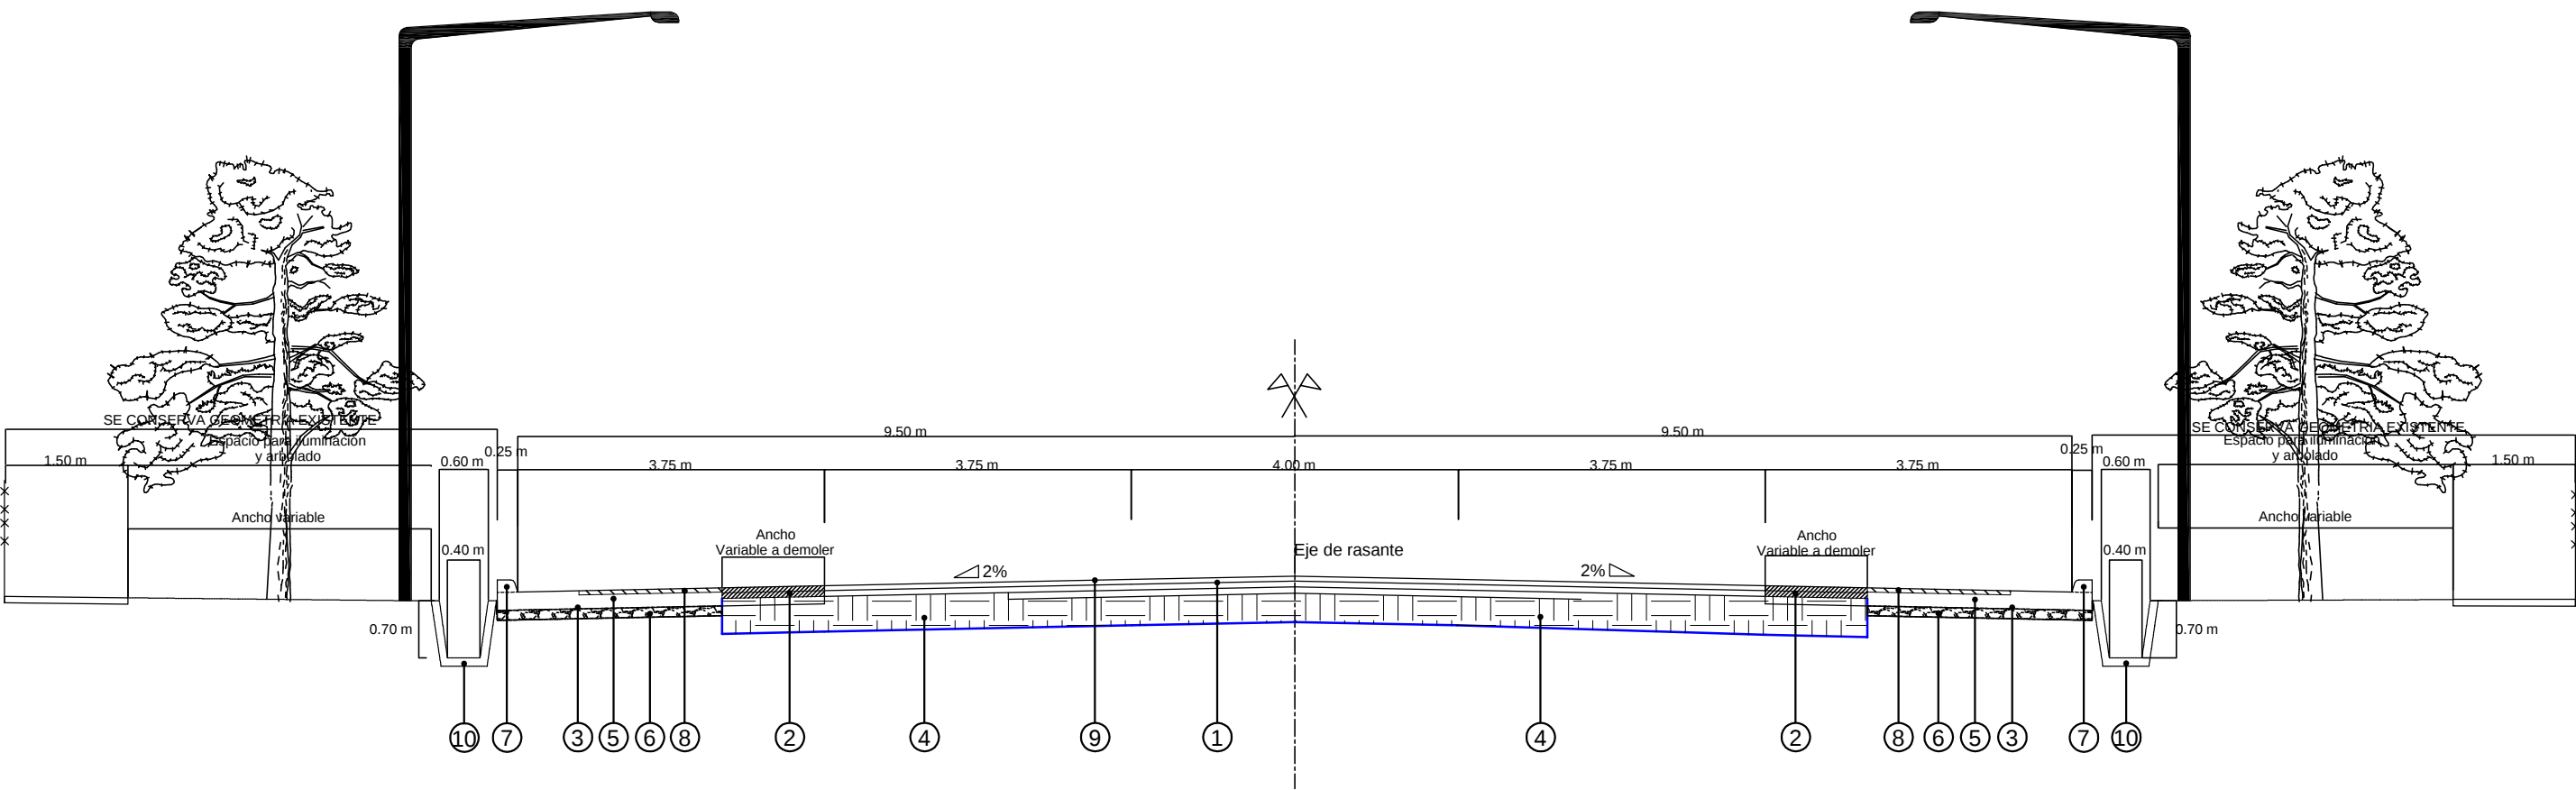

- Referencias:
- 1 Pavimento asfáltico existente a conservar.
 - 2 Pavimento asfáltico existente a demoler.
 - 3 Riego de imprimación con EM-1, en 4.00 m de ancho a cada lado.
 - 4 Base granular existente de CBR ≥ 80.
 - 5 Pavimento de hormigón a construir de 22 cm de espesor, en 4.00 m de ancho según especificaciones.
 - 6 Base granular de CBR ≥ 80 en 12 cm de espesor según especificaciones.
 - 7 Cordón-banquina existente a reemplazar por cordón integral según plano de detalles.
 - 8 Banquina tratada existente a demoler.
 - 9 Tratamiento superficial bituminoso tipo lechada asfáltica.
 - 10 Cuneta existente de hormigón a conservar.

PERFIL 2. Entre Prog. 1830 m - 2420 m y Prog. 2640 m - 4404 m.-

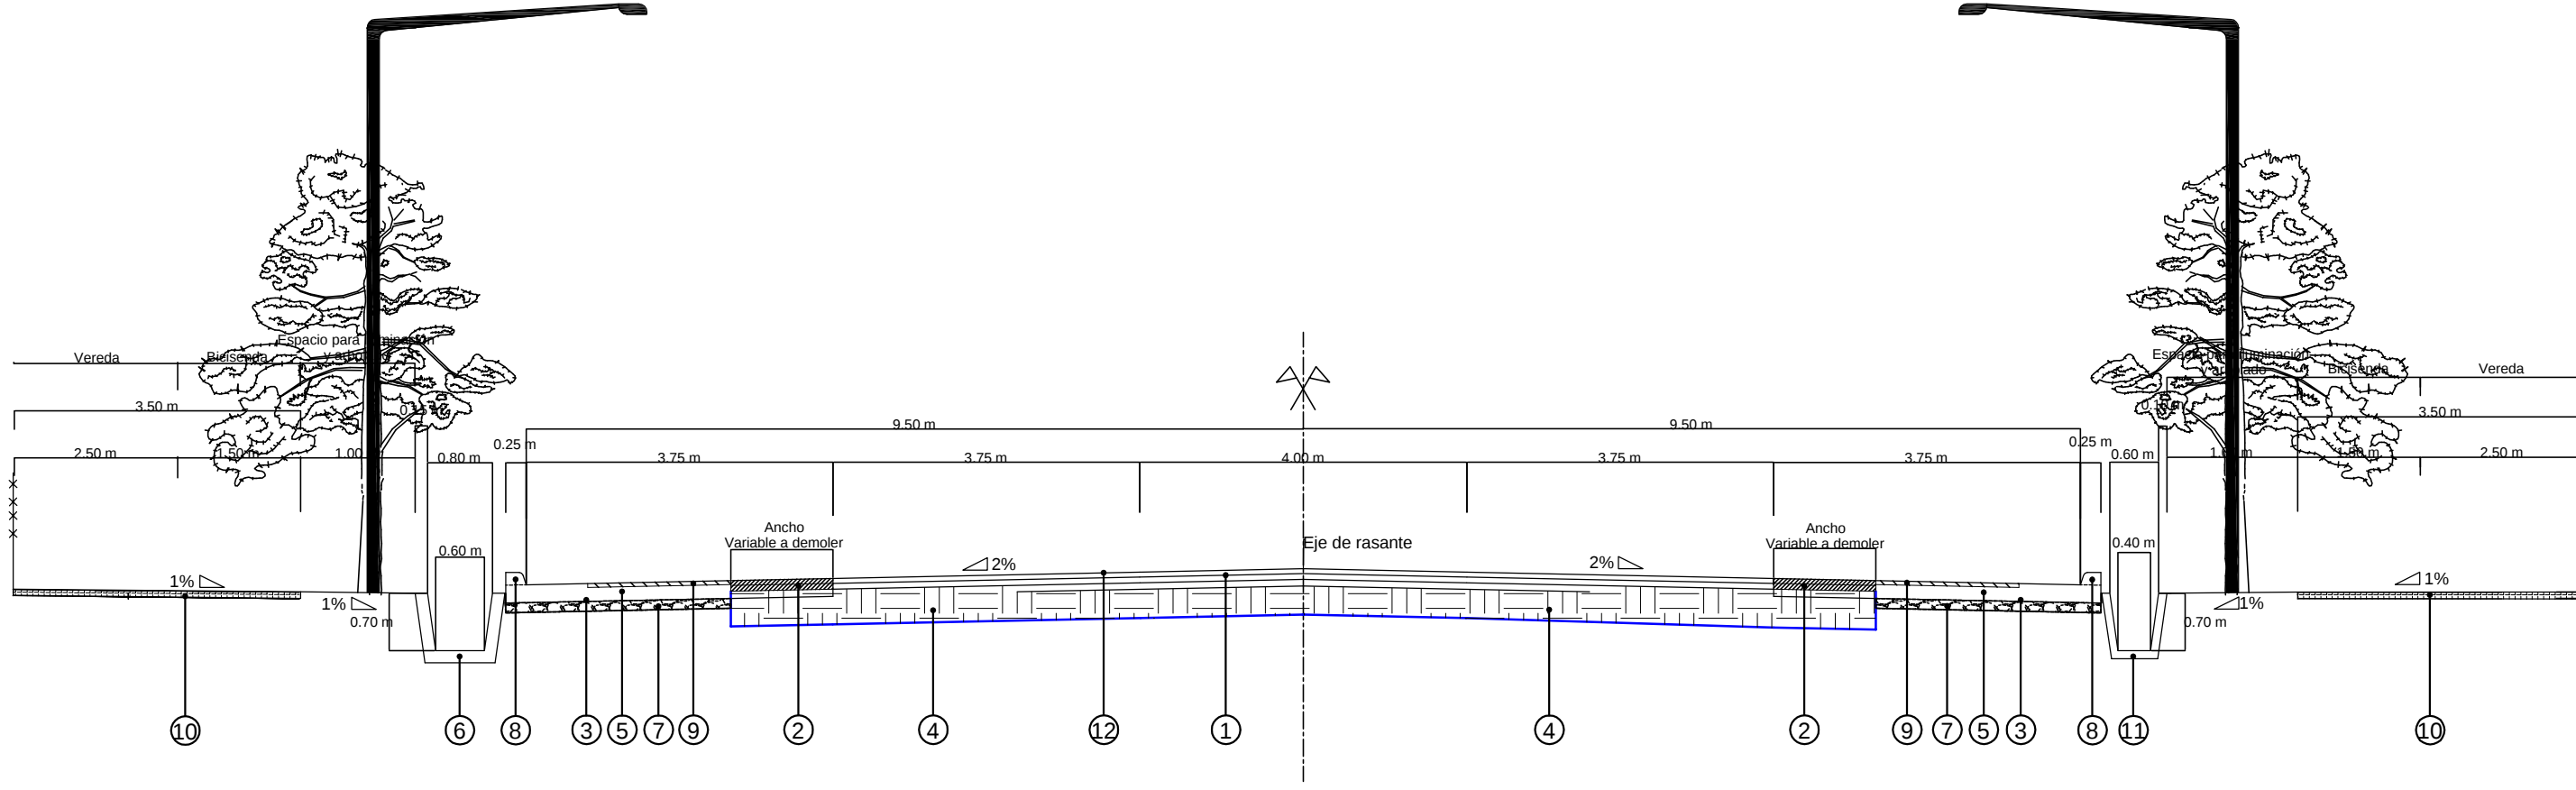

- Referencias:
- 1 Pavimento asfáltico existente a conservar.
 - 2 Pavimento asfáltico existente a demoler.
 - 3 Riego de imprimación con EM-1, en 4.00 m de ancho a cada lado.
 - 4 Base granular existente de CBR ≥ 80.
 - 5 Pavimento de hormigón a construir de 22 cm de espesor, en 4.00 m de ancho según especificaciones.
 - 6 Cuneta de hormigón simple a construir según plano de detalles (Tipo 1).
 - 7 Base granular de CBR ≥ 80 en 12 cm de espesor según especificaciones.
 - 8 Cordón-banquina existente a reemplazar por cordón integral según plano de detalles.
 - 9 Banquina tratada existente a demoler.
 - 10 Vereda - bicienda de hormigón de 8 cm de espesor, en 3.50 m de ancho.
 - 11 Cuneta de hormigón simple a construir según plano de detalles (Tipo 2).
 - 12 Tratamiento superficial bituminoso tipo lechada asfáltica.

						DIRECCION PROVINCIAL DE VIALIDAD MENDOZA	
						PROGRAMA DE SERVICIOS BASICOS MUNICIPALES – BIRF GOBIERNO DE MENDOZA	
						OBRA: REFUNCIONALIZACIÓN CARRIL RODRIGUEZ PEÑA TRAMO: CALLE VENEZUELA - CARRIL MAZA DPTOS:GODOY CRUZ - MAIPÚ	
						CROQUIS - PERFIL TIPO	
estudio	Topógrafo Andrés Tello	Proyectista	Jefe Dpto. Est. y Proy.	Gerente Técnico	Administrador		
calculo							
preparado	Ing. M. Cecilia Masetti						
proy Señal	Ing. M. Cecilia Masetti						
dibujo	Ing. M. Cecilia Masetti Marcelo Marín	Ing. M. Cecilia Masetti	Ing. Pedro Royo	Ing. Raúl Barbera	Ing. Enrique Soler		