


Esc. 1:100

Corte

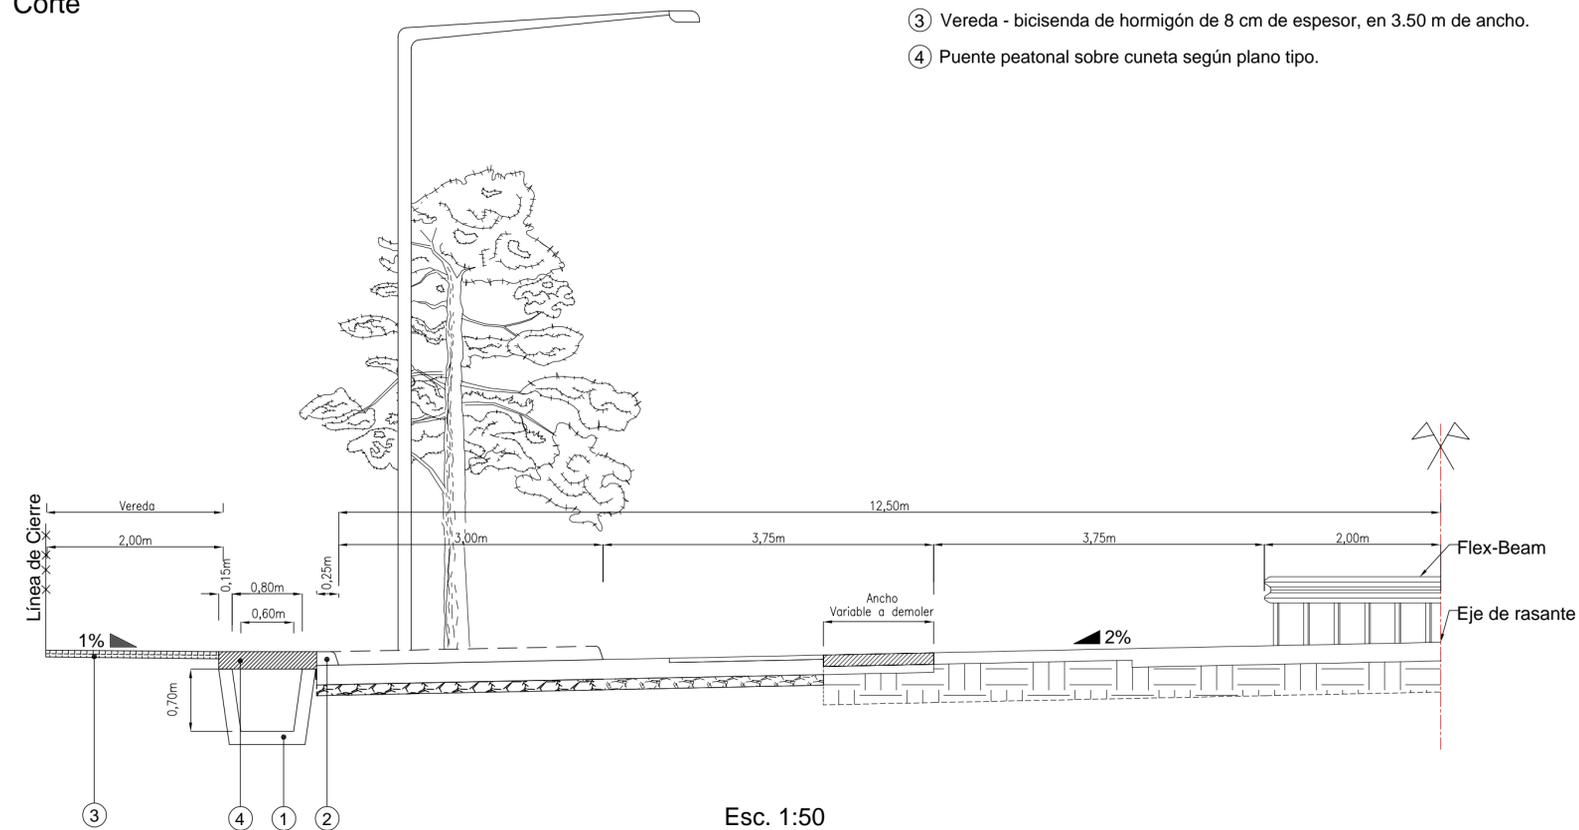

Esc. 1:50

Referencias:

- ① Cuneta de hormigón simple a construir según plano de detalles (Tipo 1).
- ② Cordón-banquina existente a reemplazar por cordón integral s/plano de detalles.
- ③ Vereda - bicisenda de hormigón de 8 cm de espesor, en 3.50 m de ancho.
- ④ Puente peatonal sobre cuneta según plano tipo.

						DIRECCION PROVINCIAL DE VIALIDAD MENDOZA			
						PROGRAMA DE SERVICIOS BASICOS MUNICIPALES – BIRF GOBIERNO DE MENDOZA			
						OBRA: REFUNCIONALIZACIÓN CARRIL RODRIGUEZ PEÑA			
						TRAMO: CALLE VENEZUELA - CARRIL MAZA			
						DPTOS:GODOY CRUZ - MAIPÚ			
						DETALLE DE DÁRSENA			
estudio	Topógrafo Andrés Tello	Proyectista	Jefe Dpto. Est. y Proy.	Gerente Técnico	Administrador				
calculo									
preparado	Ing. M. Cecilia Masetti	Ing. M. Cecilia Masetti	Ing. Pedro Royo	Ing. Raúl Barbera	Ing. Enrique Soler				
proy Señal	Ing. M. Cecilia Masetti								
dibujo	Ing. M. Cecilia Masetti Marcelo Marín								