




PLANTA

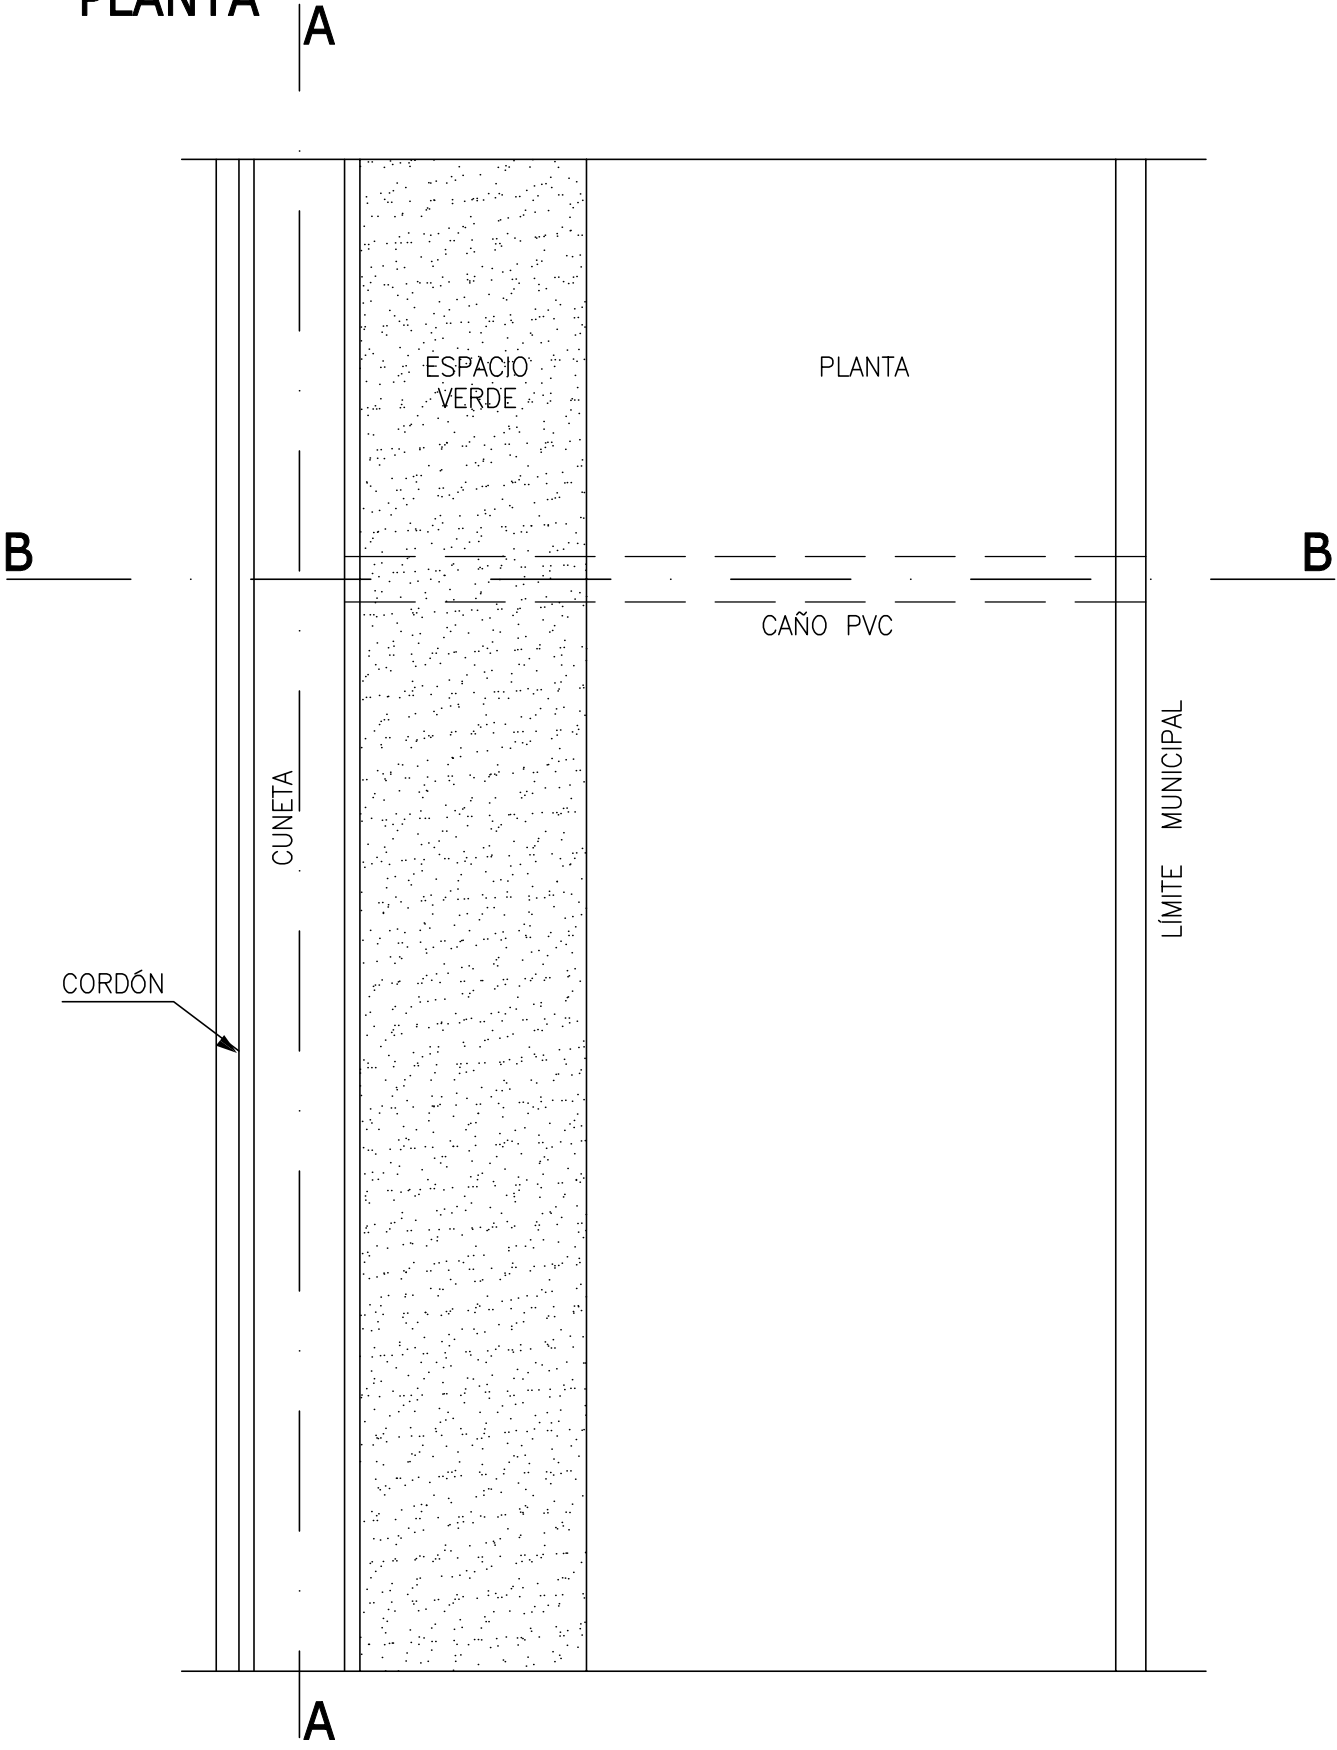

CORTE A - A

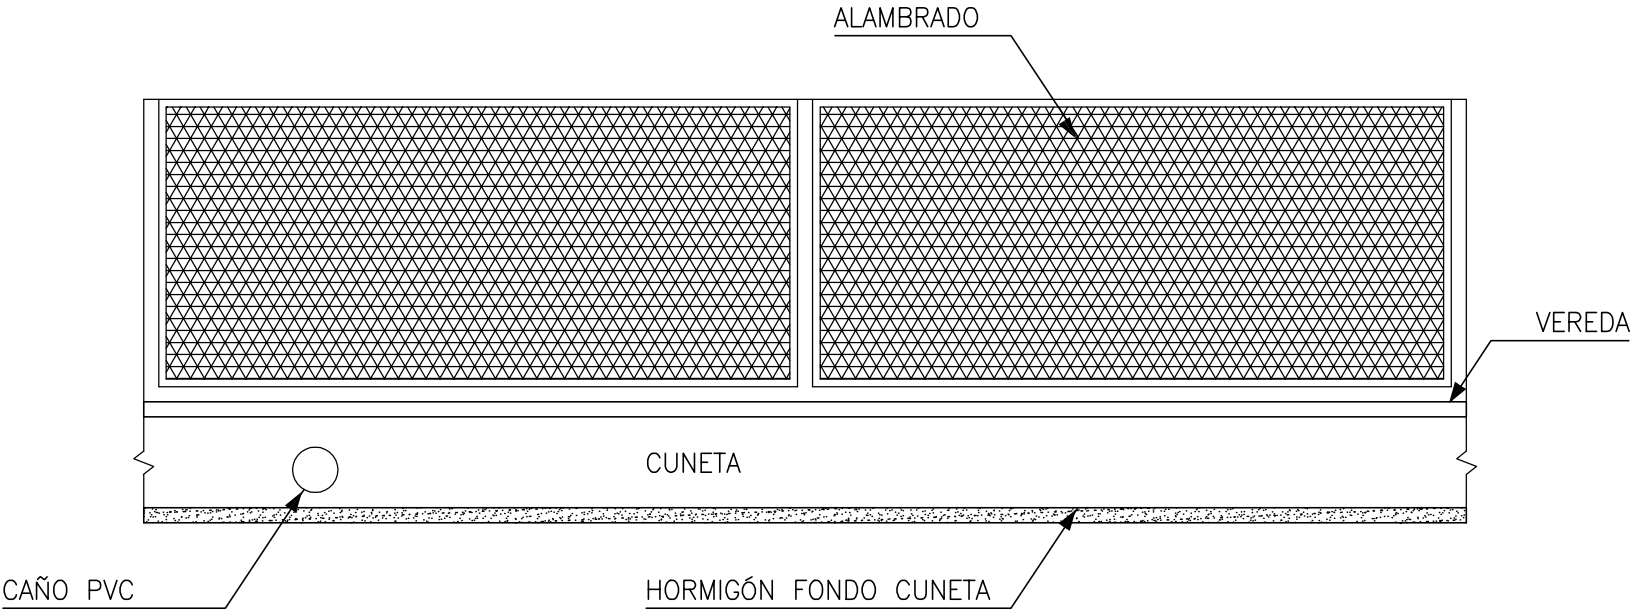

CORTE B - B

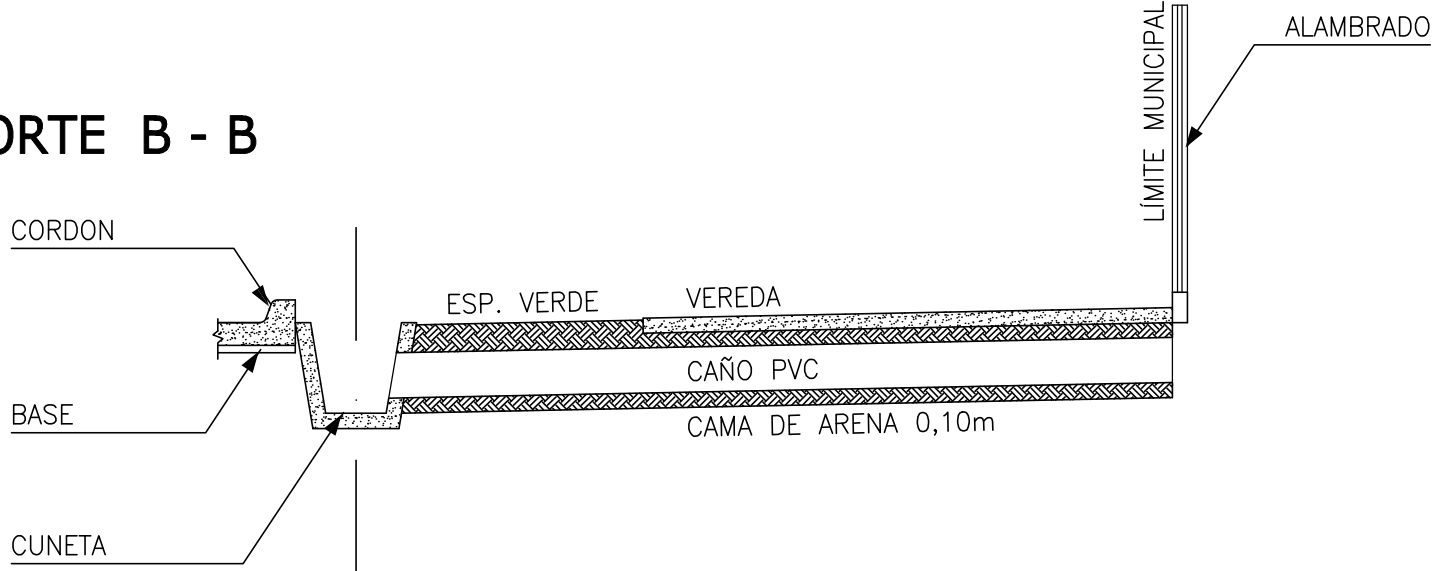

> 1 ha 315 mm
< 1 ha 200 mm

ESCALA 1:50

DIRECCION PROVINCIAL DE VIALIDAD
M E N D O Z A
PROGRAMA DE SERVICIOS BASICOS MUNICIPALES – BIRF
G O B I E R N O D E M E N D O Z A
OBRA: REFUNCIONALIZACIÓN CARRIL RODRIGUEZ PEÑA
TRAMO: CALLE VENEZUELA - CARRIL MAZA
DPTOS:GODOY CRUZ - MAIPÚ
DETALLE DE DESAGÜES