

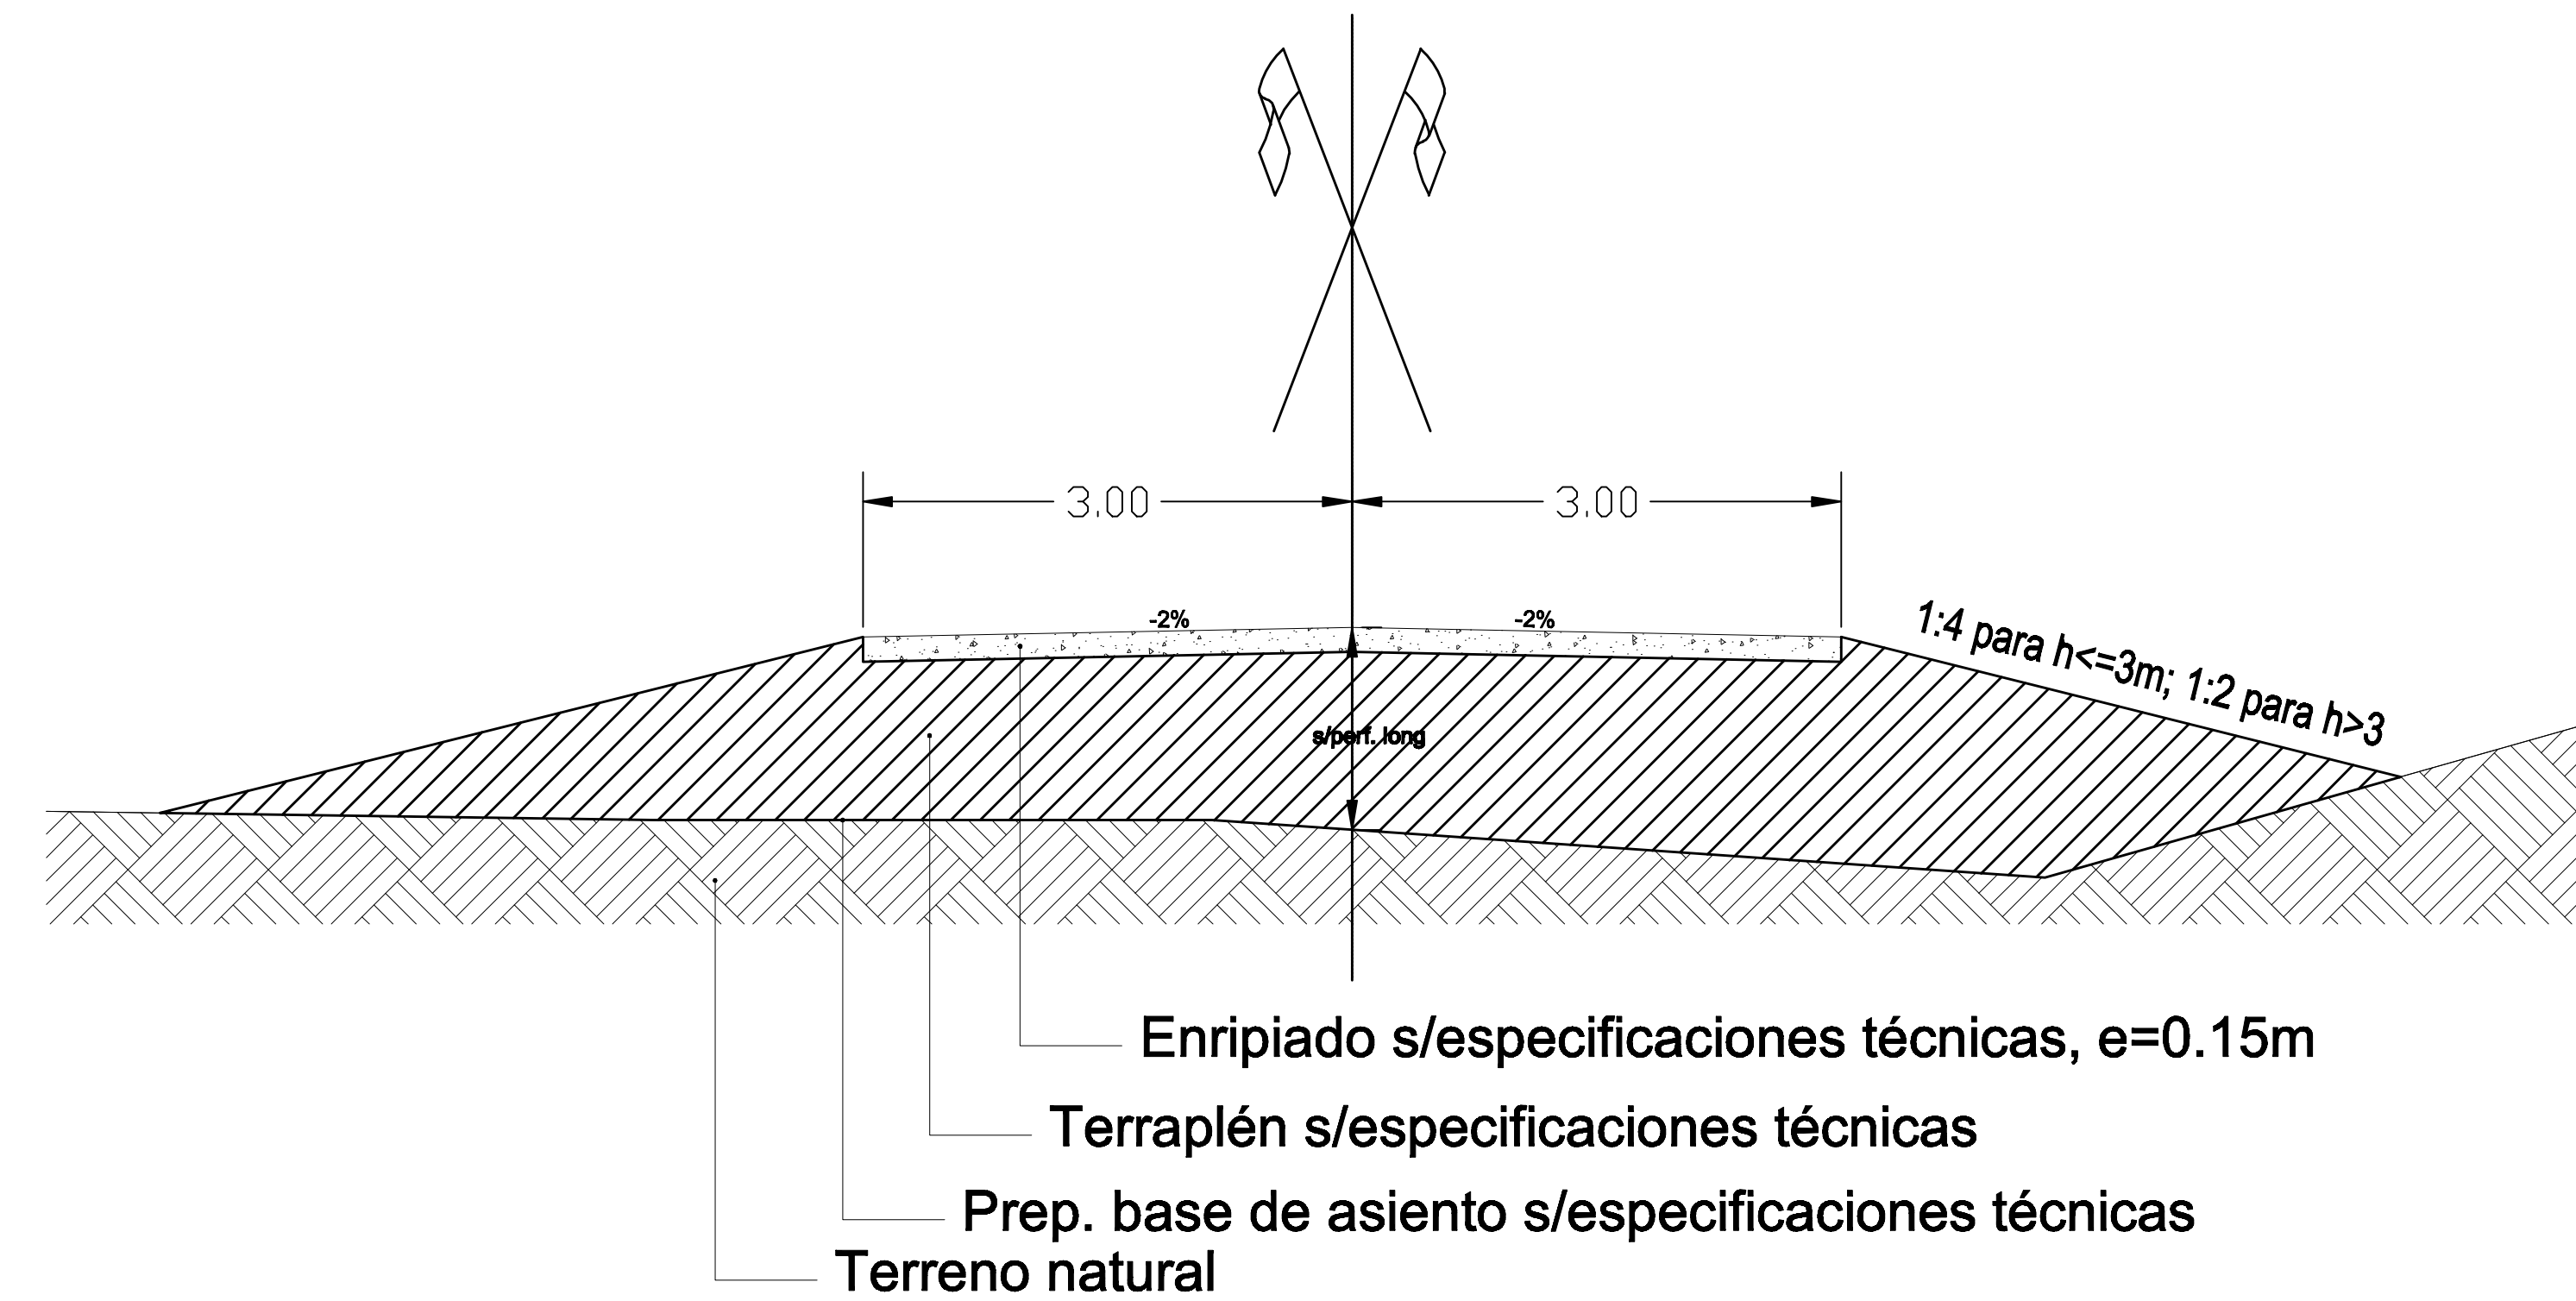
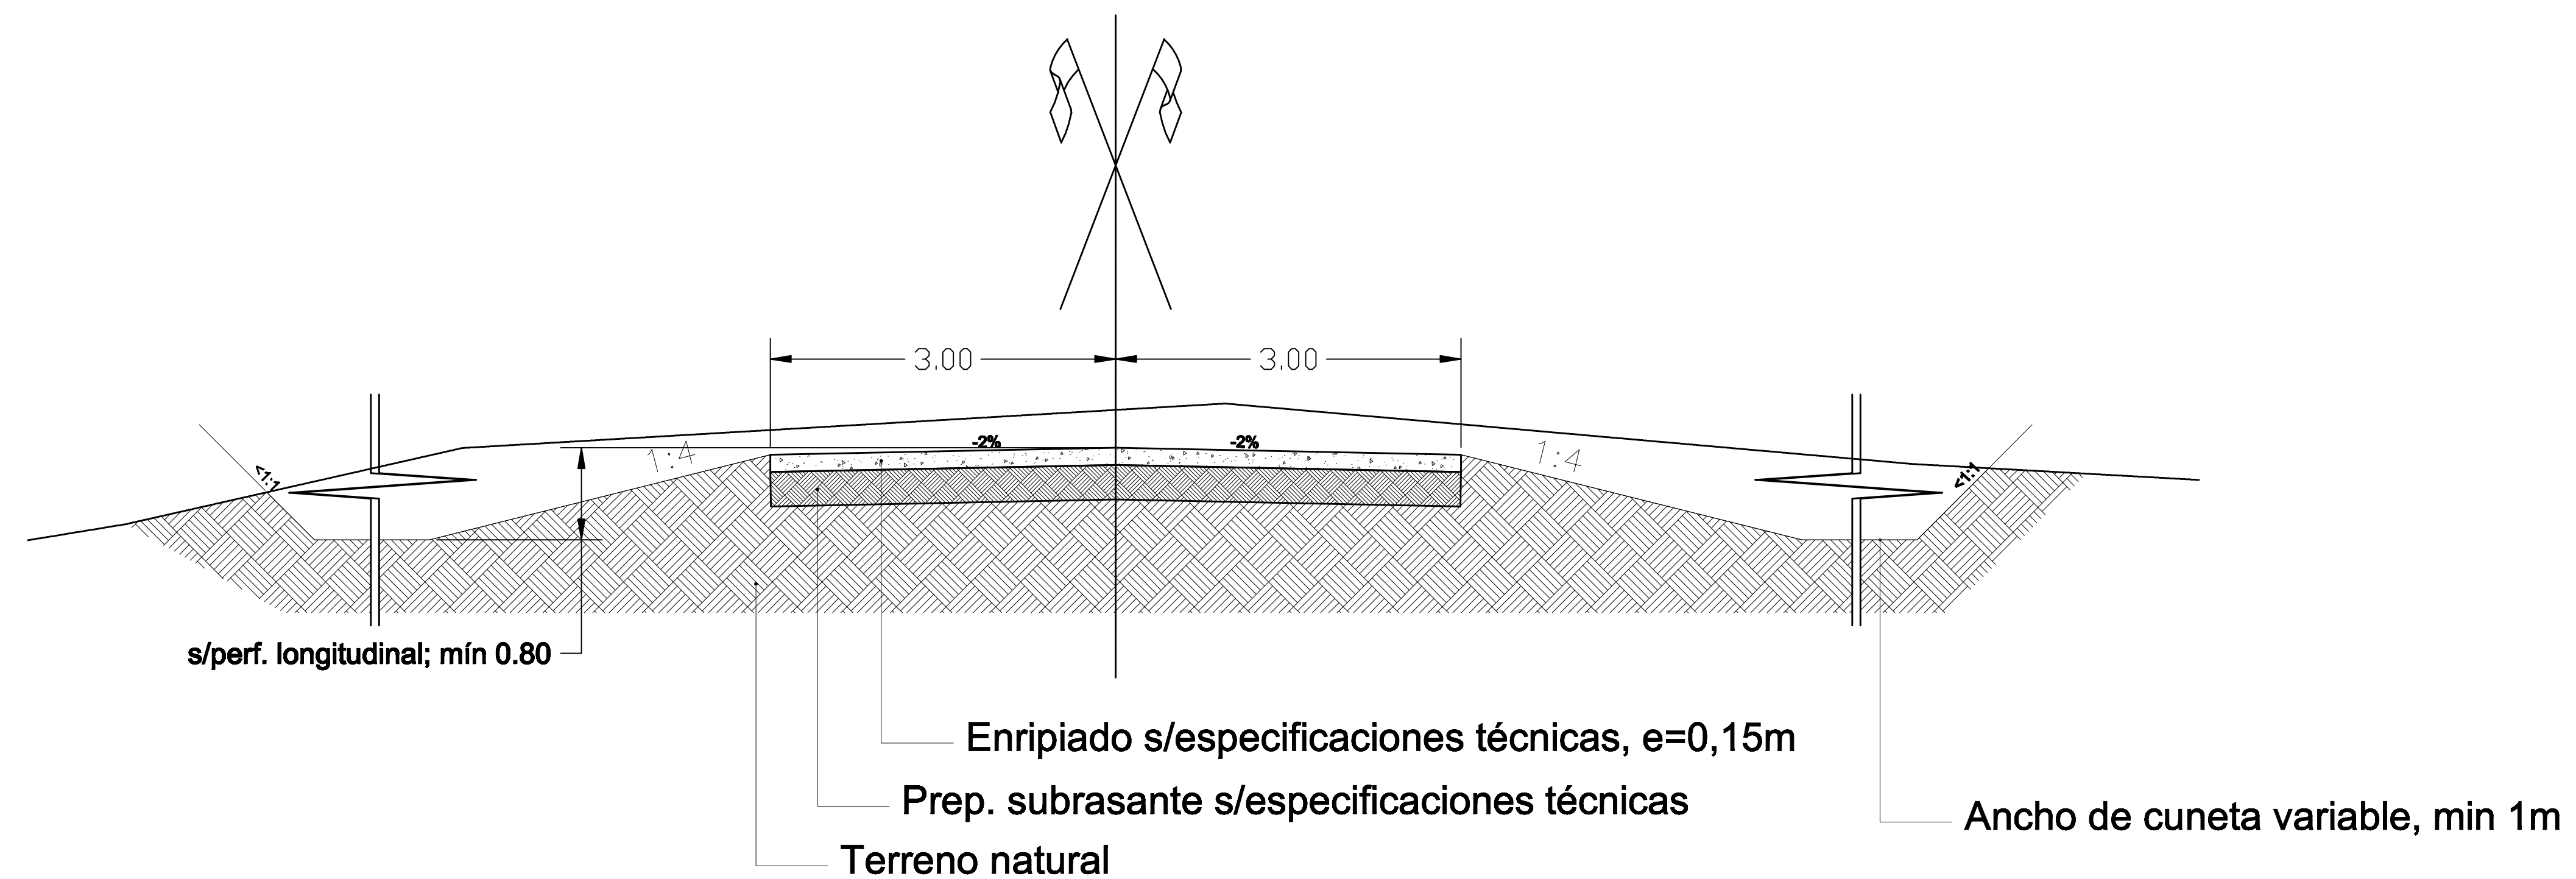
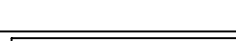


Perfil tipo sección en Terraplén

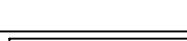

Perfil tipo sección en Desmonte

 

General Notes															
SIGNIFICADO DE LOS NUMEROS	1	2	3	4	5	6							obra n°	DIRECCION PROVINCIAL DE VIALIDAD – IICA – PROSAP	plano
	7	8	9	10	11	12	topografía	Ing. Canales – Ing. Comensoro	ARCHIVO		DPV Mendoza	IICA	PROSAP	OBRA: Obra básica y enripiado–Ruta Provincial N° 77	
							preparó	Ing. Carlos Merlo Roca	REVISIÓN	0				TRAMO: La Paz – Emp. RN N° 146	
							proyectó	Ing. Carlos Merlo Roca	Fecha validez	01/06/2009				SECCIÓN: La Gloriosa – Emp. RN N° 146	
							dibujó	Ing. Carlos Merlo Roca	Apto para					DEPARTAMENTOS DE LA PAZ Y SAN RAFAEL	
							Escala:		plan 1:1000 alt 1:1000 H :100 V	Ing. Enrique Soler			PLANO PEREQUILIBRIO		