

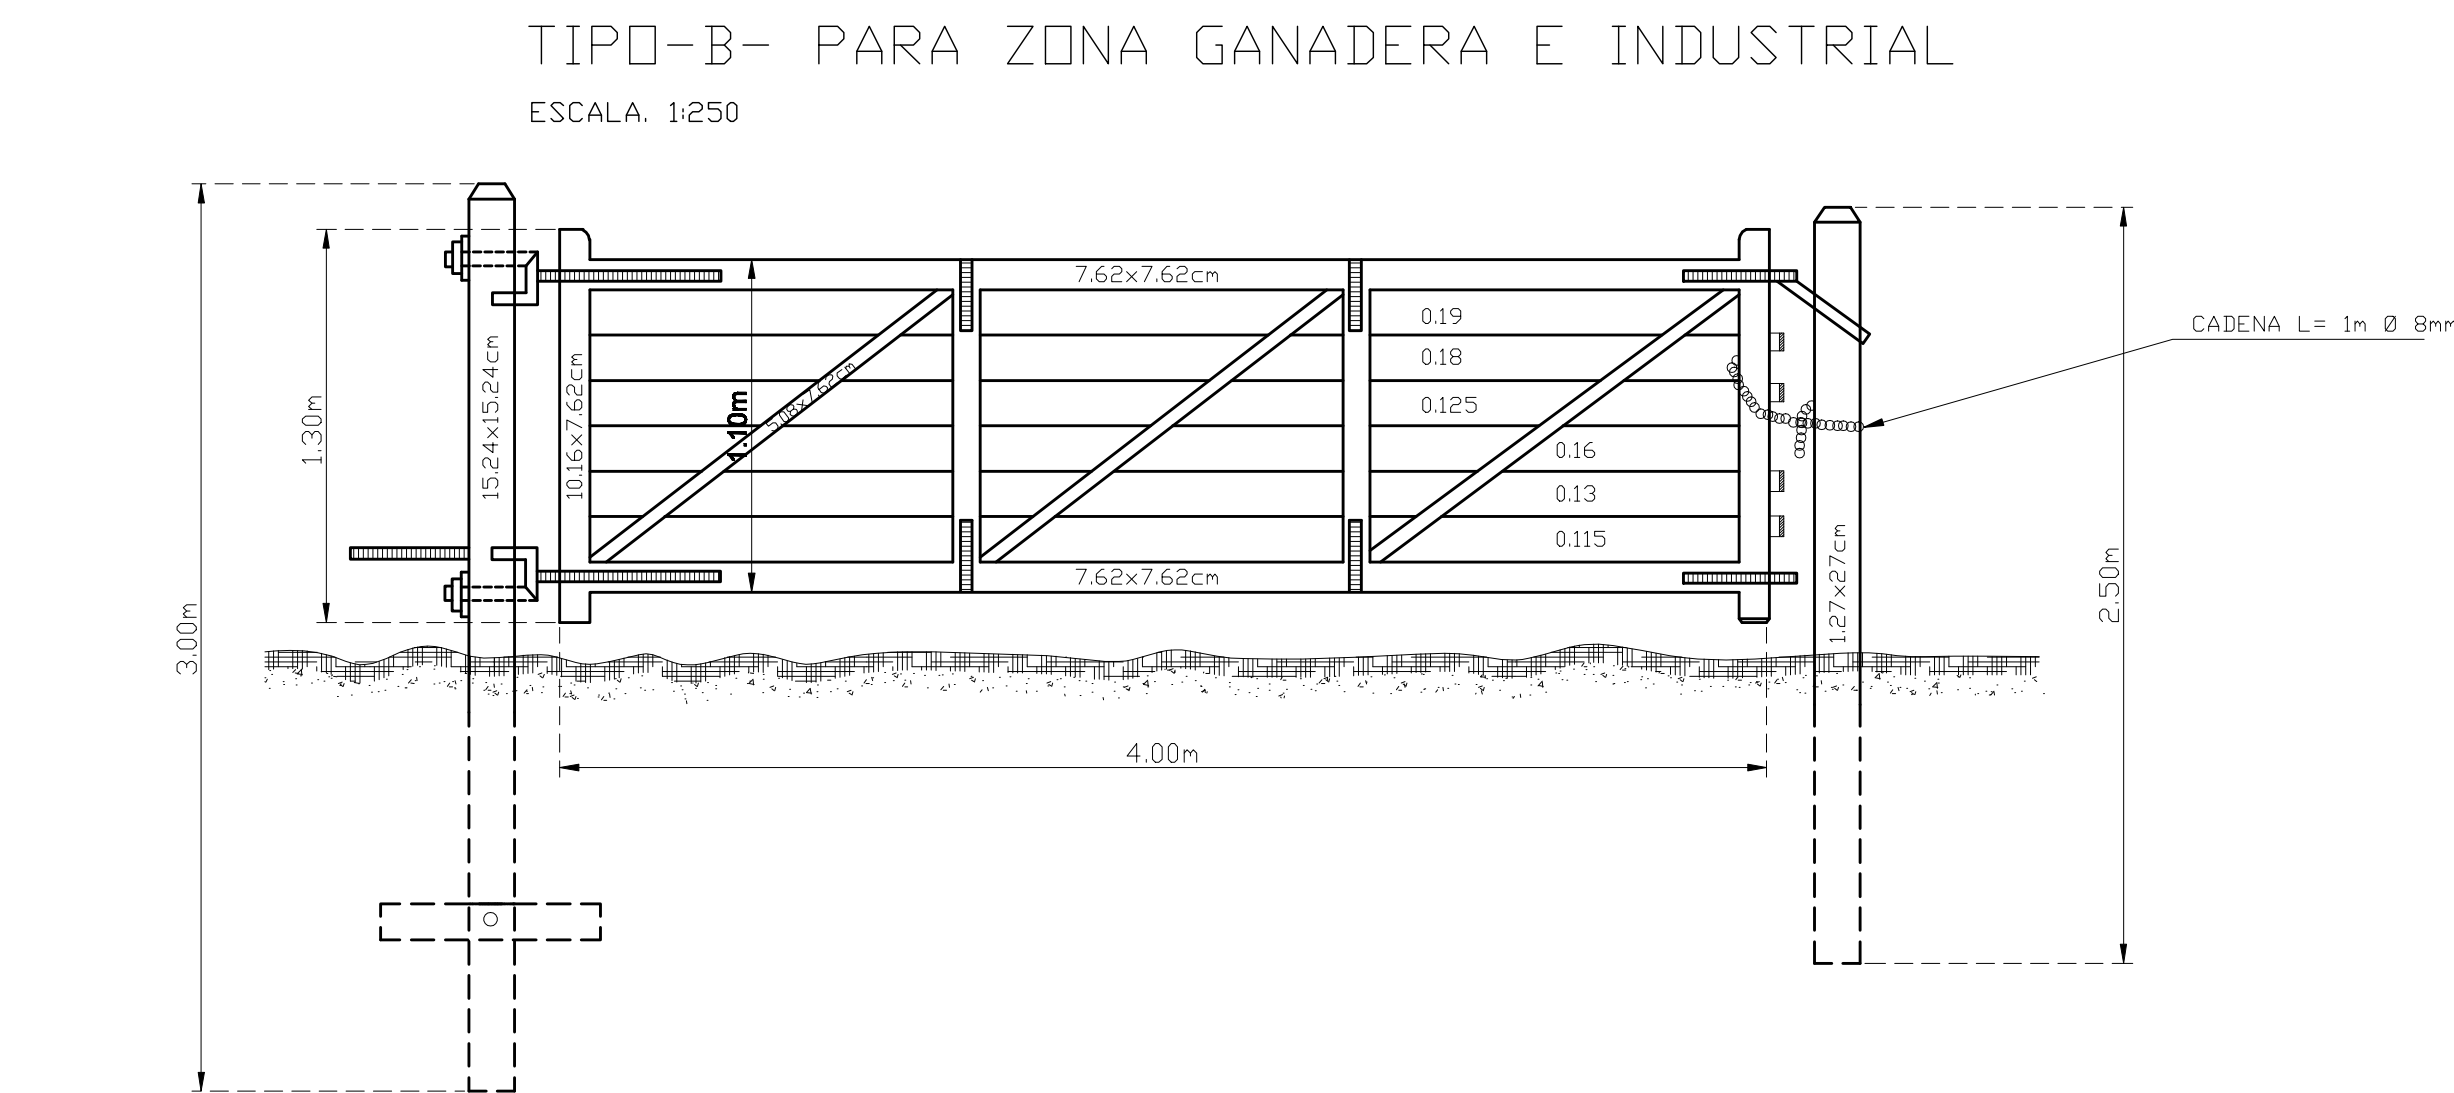


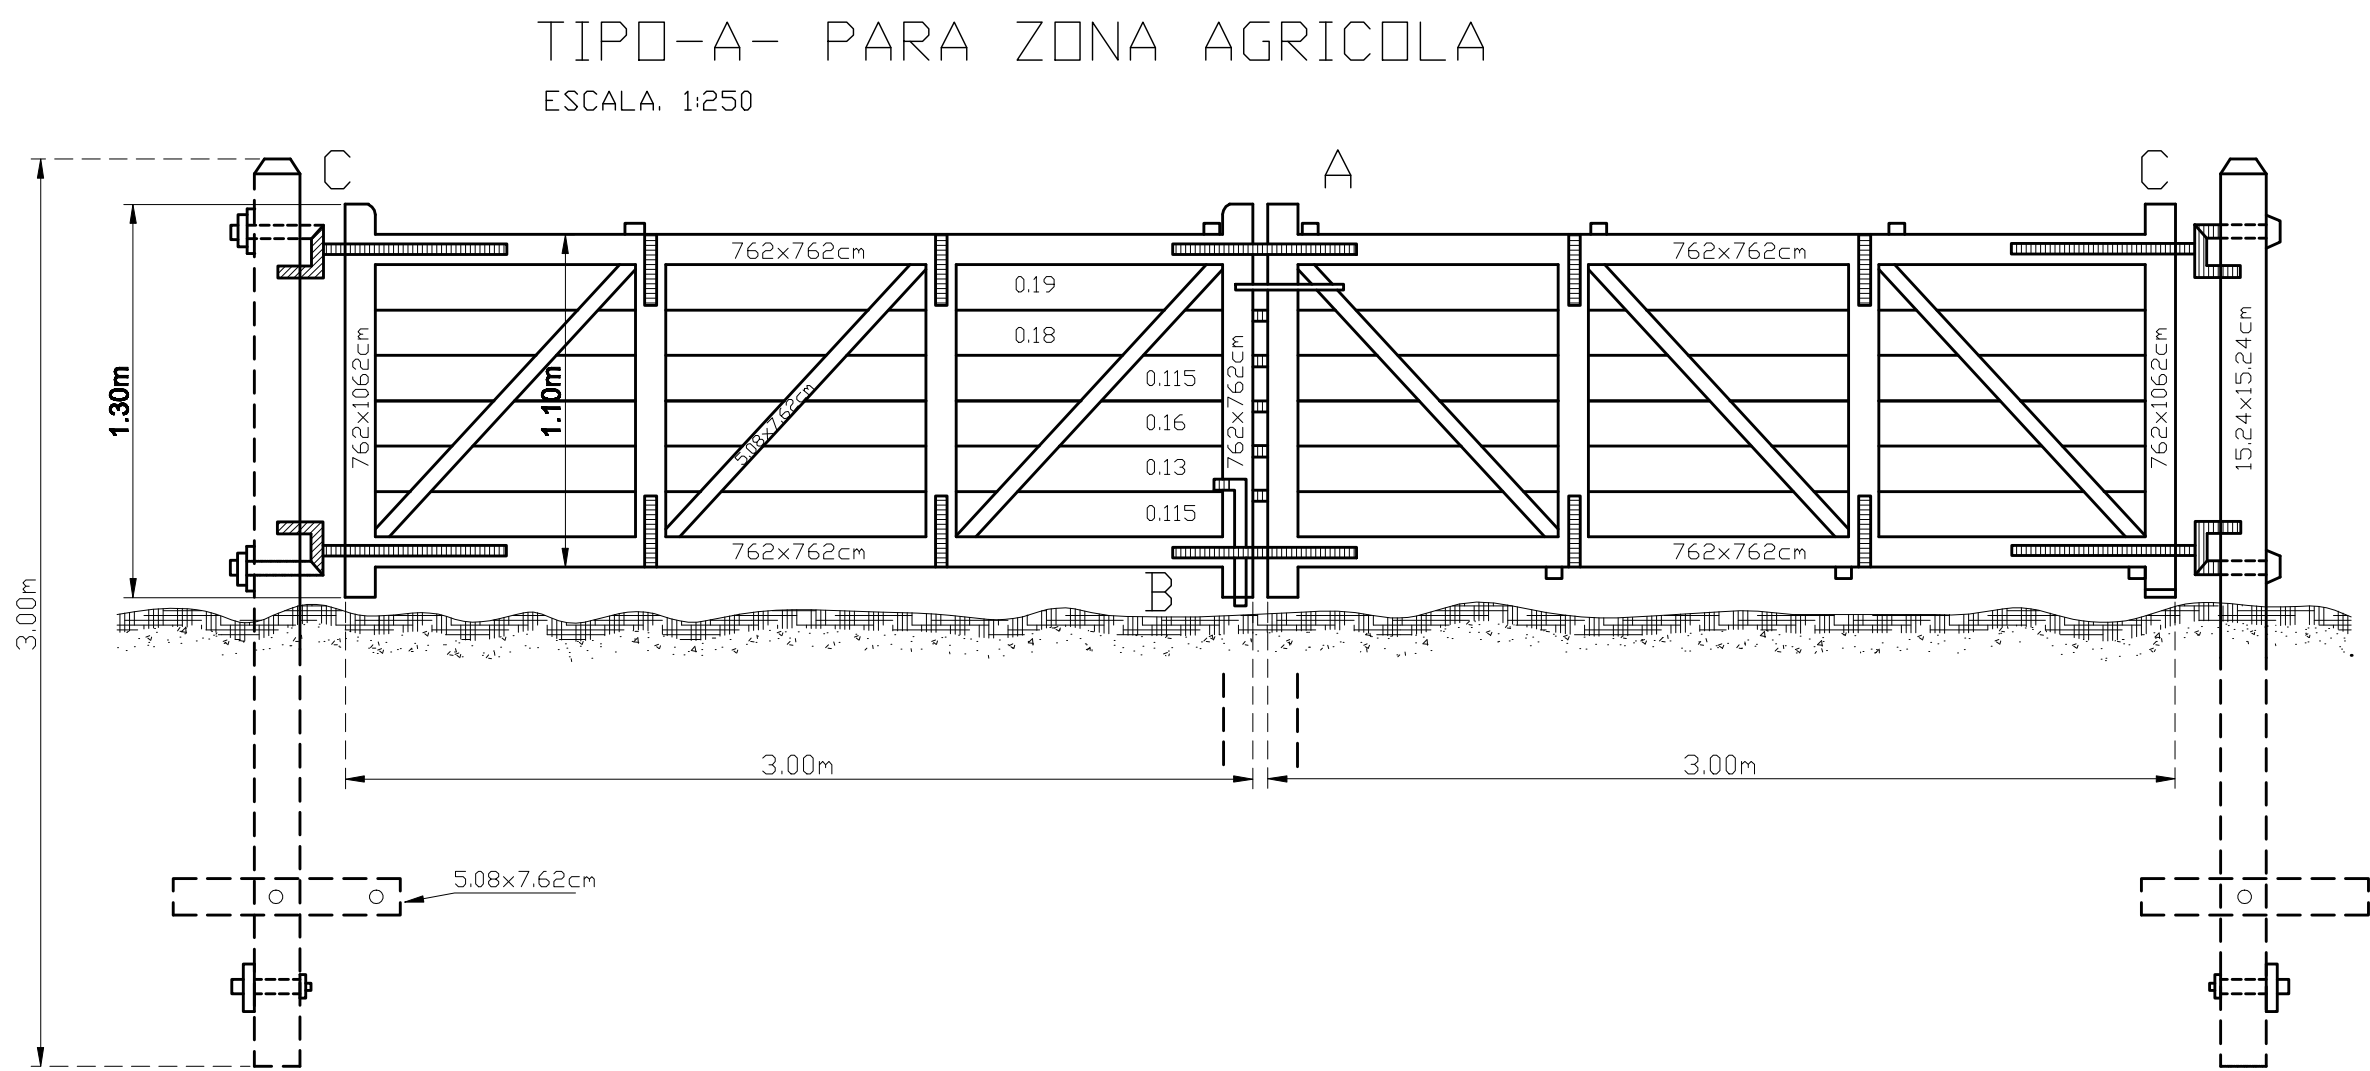


NOTA:
TODAS LAS PARTES DE MADERA LLEVAN UNA MANO DE ACEITE MINERAL.
LAS PARTES METALICAS SERAN PINTADAS CON ALQUITRAN. LA TRANQUERA SERA
LAPACHO U OTRA MADERA INDICADA EN EL PLANO 0-2300 PARA POSTES SE UTILIZARA
URUNDAY CURUPAY U OTRA MADERA DE ACUERDO AL PLANO YA MENCIONADO.


DETALLE -A-
ESCALA: 1:50

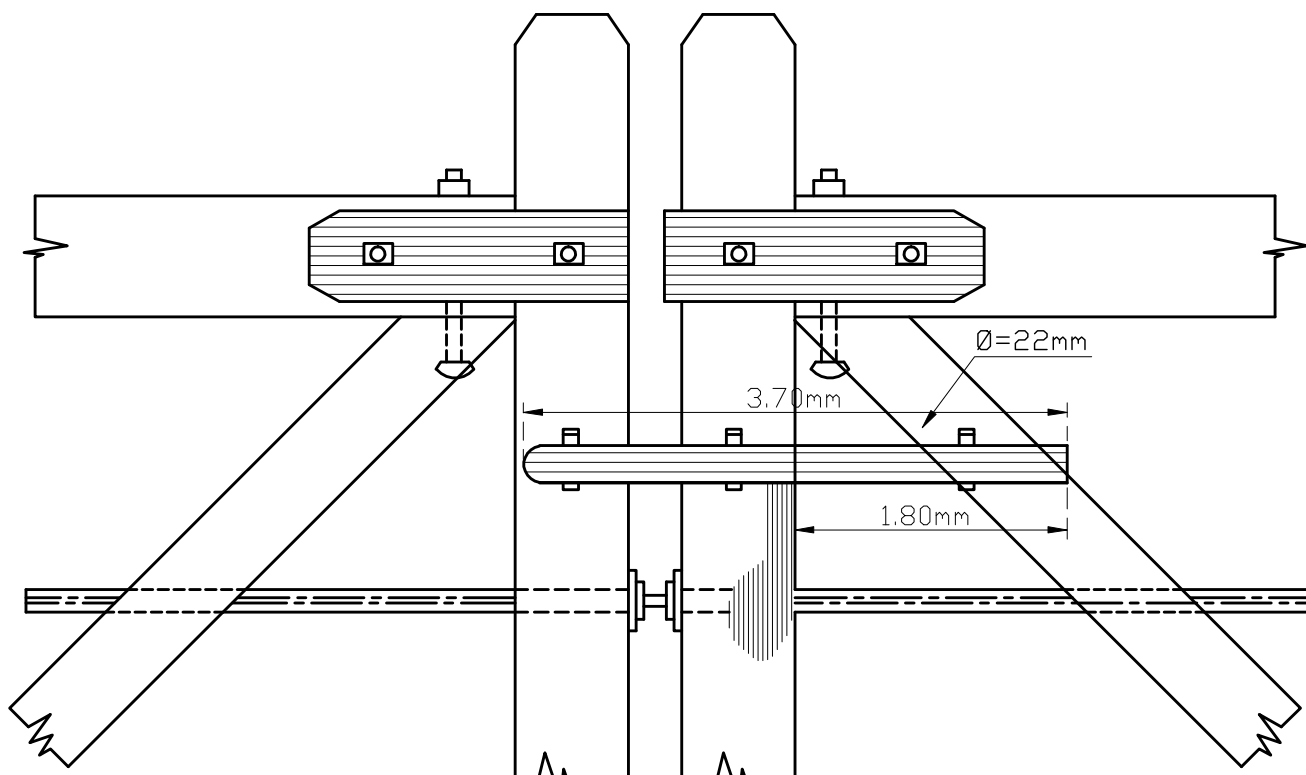


DETALLE -B-
ESCALA: 1:50

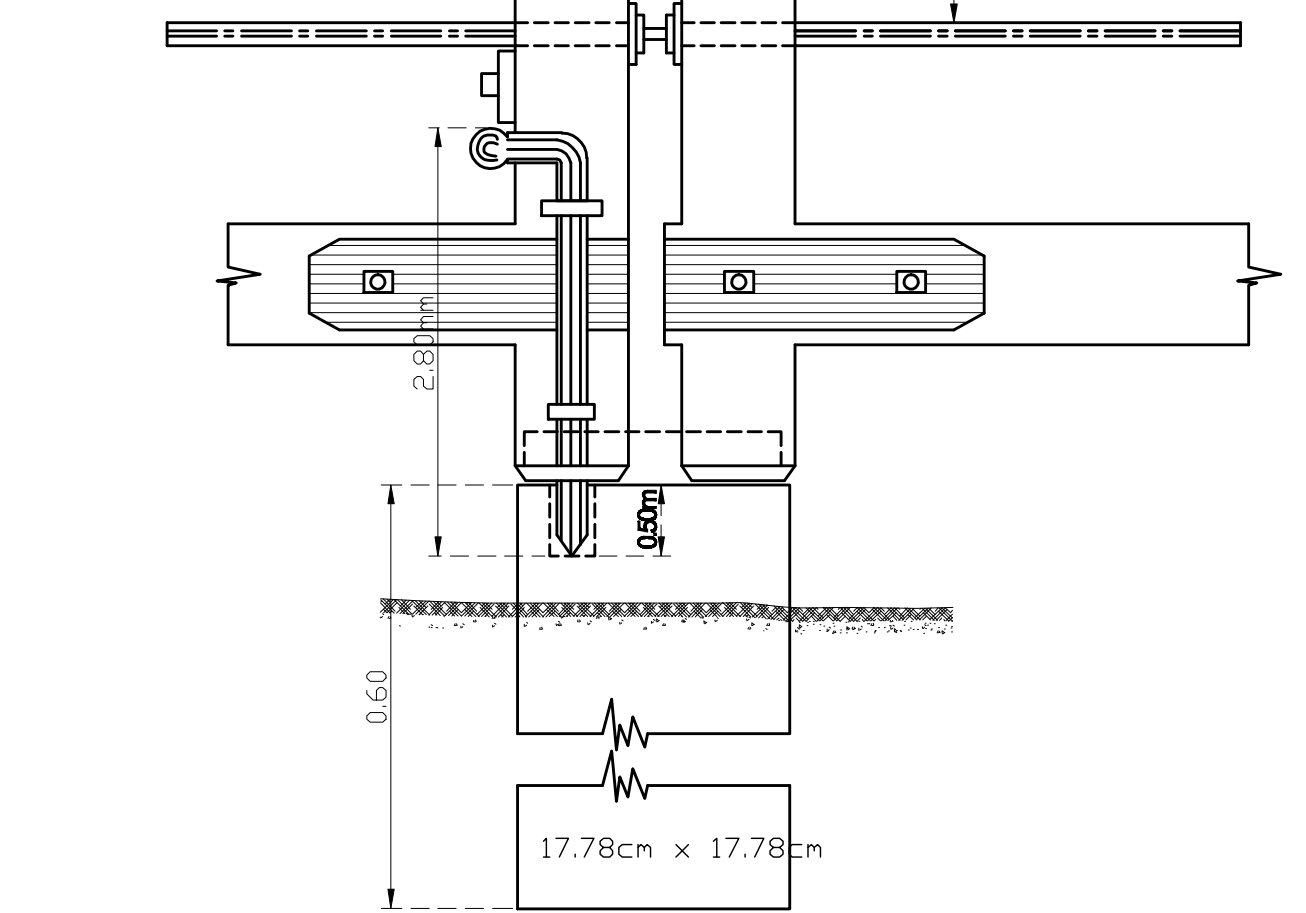



DETALLE DE ARCO DE CIERRE

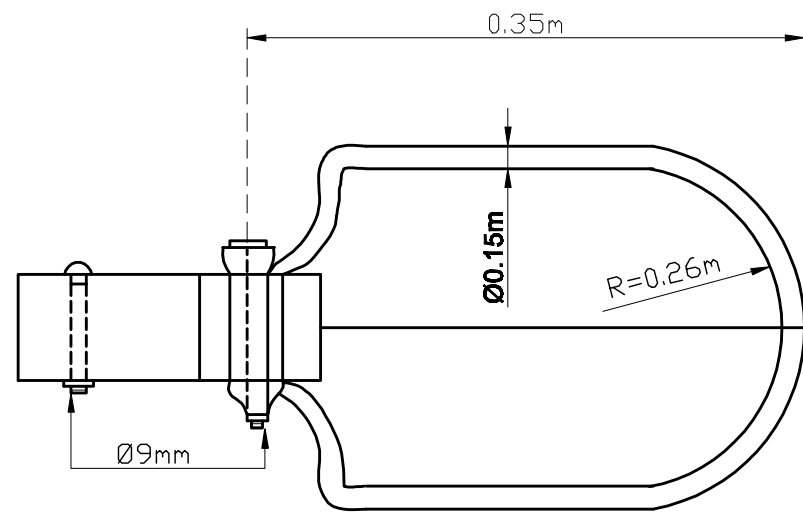


DETALLE -C-
ESCALA: 1:50

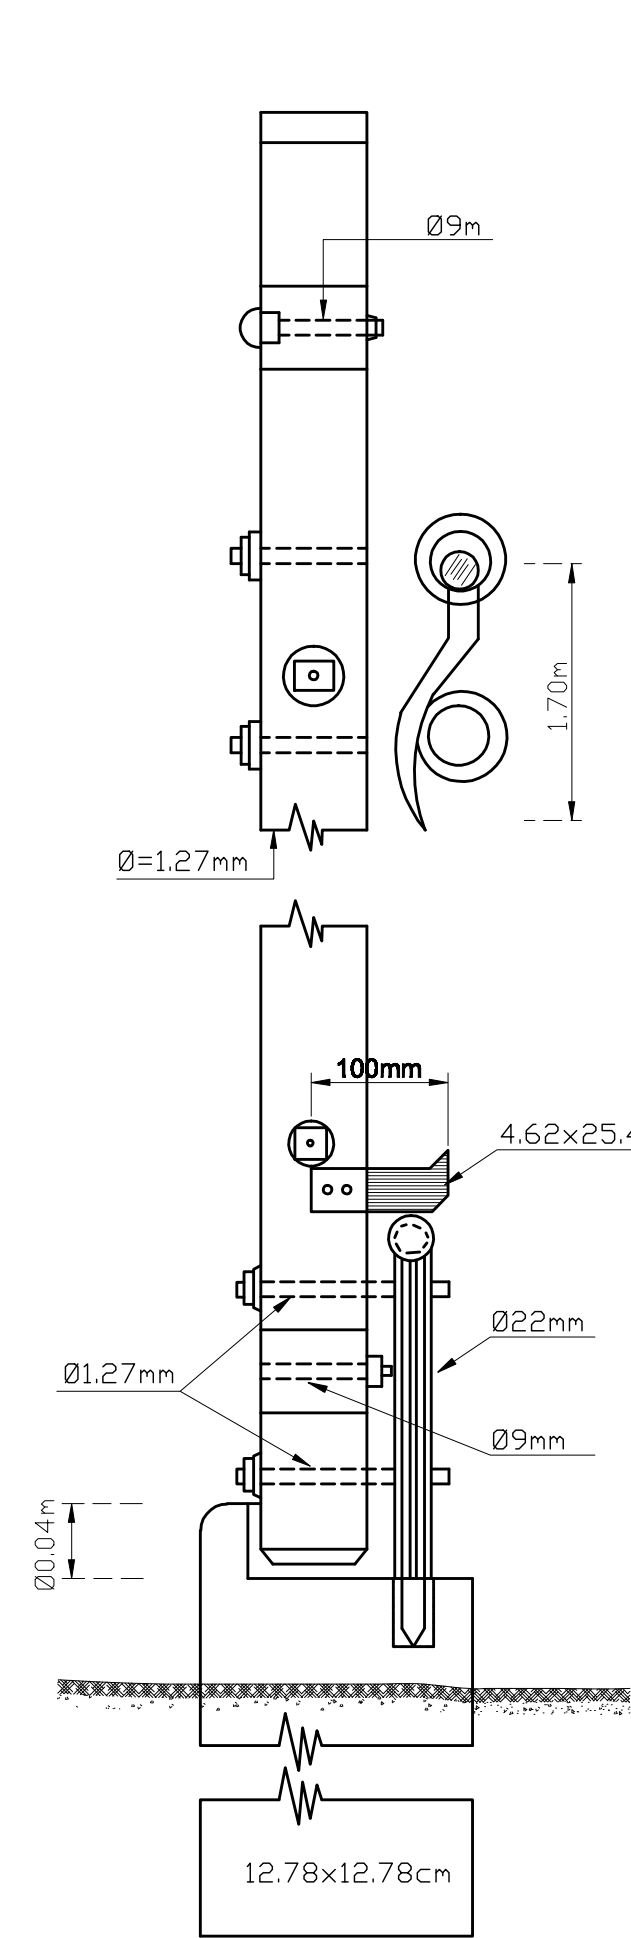

DETALLE GRAMPA

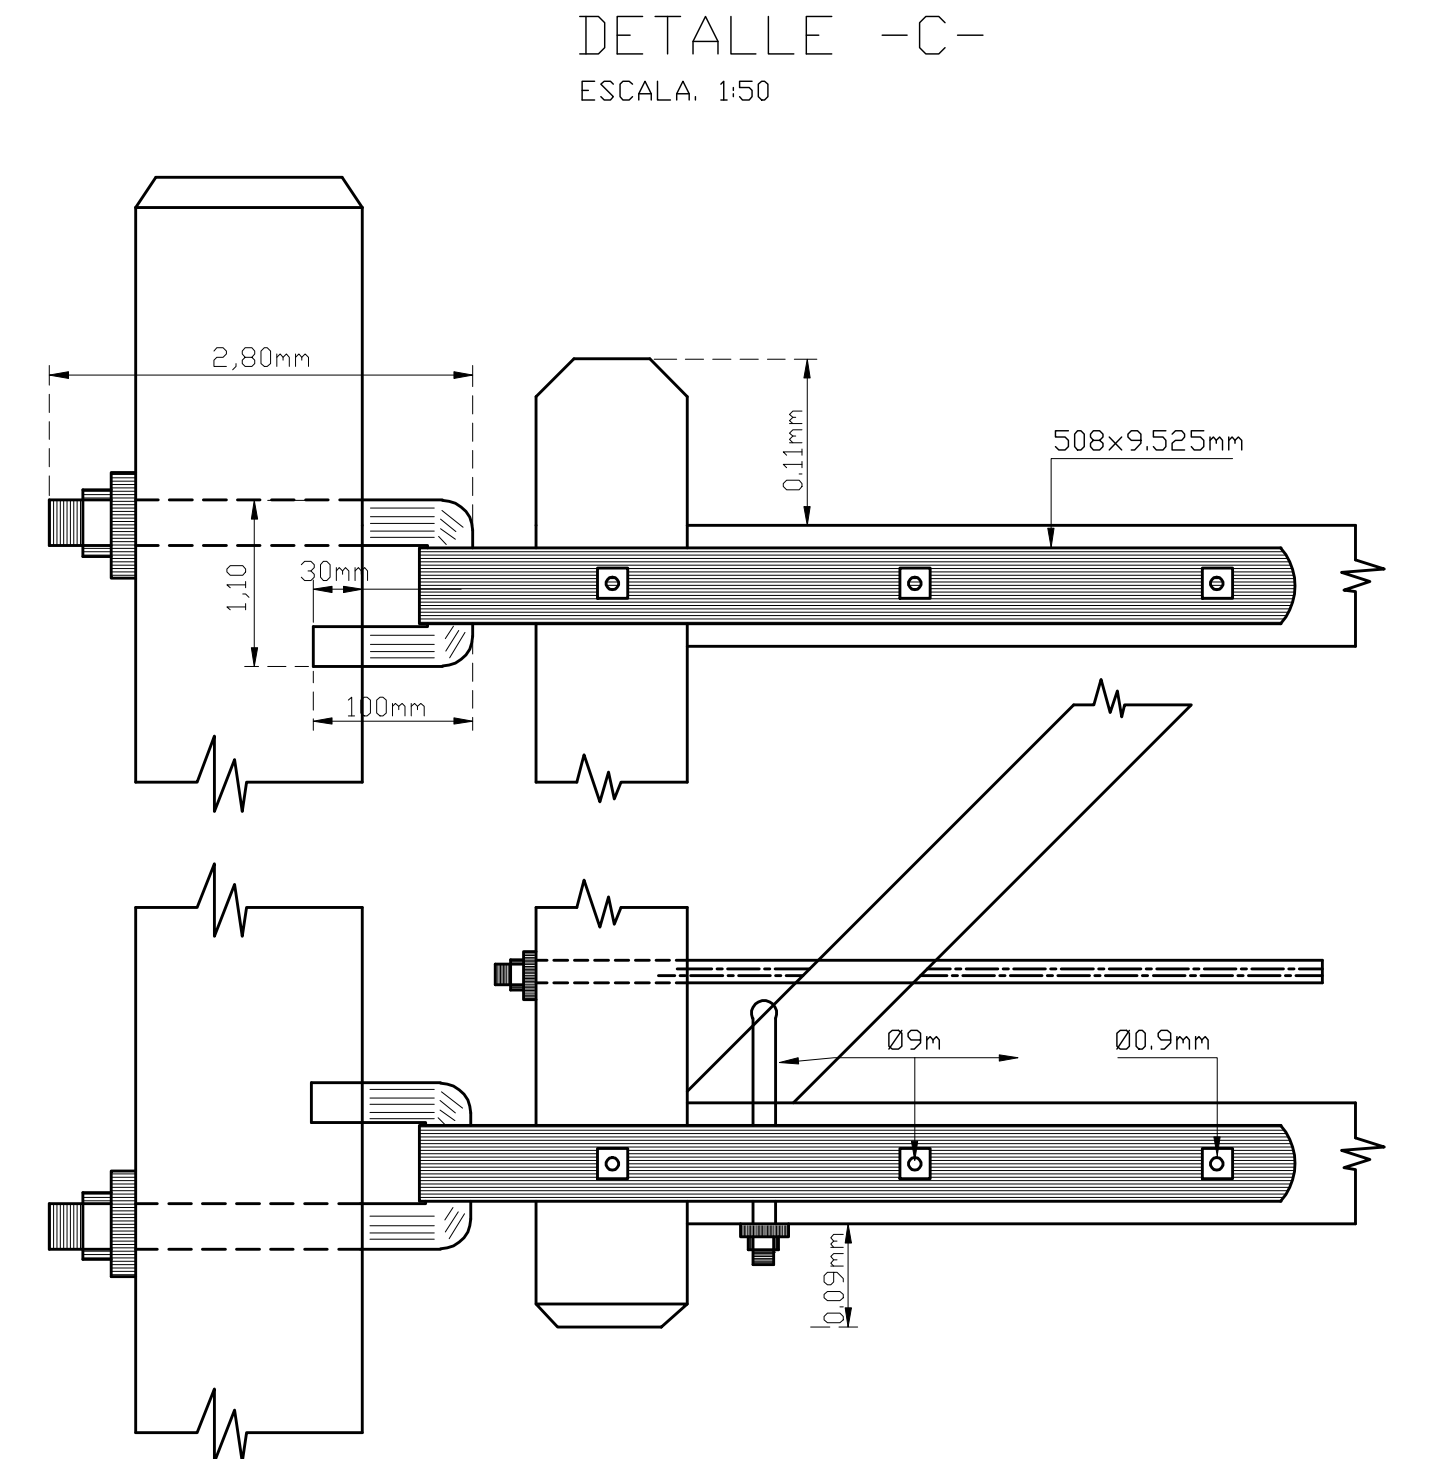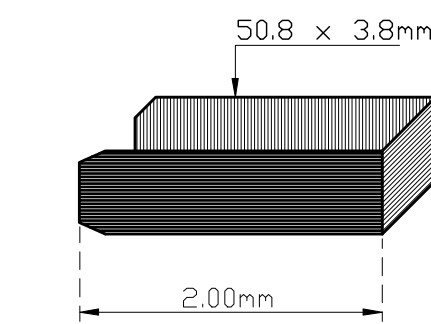

DETALLE BISAGRA

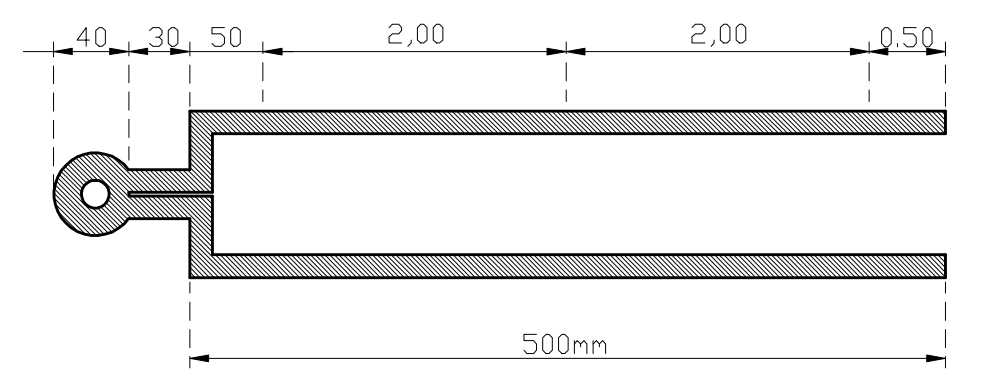

NOTA:

Es copia fiel del plano tipo de tranqueras
de la Dirección Provincial de Vialidad - Mendoza

General Notes

SIGNIFICADO DE LOS NUMEROS	1	2	3	4	5	6		obra n°	DIRECCION PROVINCIAL DE VIALIDAD - IICA - PROSAP	plano	Sheet
	7	8	9	10	11	12		OBRA:	Obra básica y enripiado-Calle Talavera		
	13	14	15	16	17	18		TRAMO:	RP N° 41 (Carril Chimbos) - RP153		
								SECCIÓN:	RP N°41 - RP N°153		
									DEPARTAMENTOS DE SAN MARTÍN Y LAVALLE		
									PLANO TIPO - TRANQUERAS		