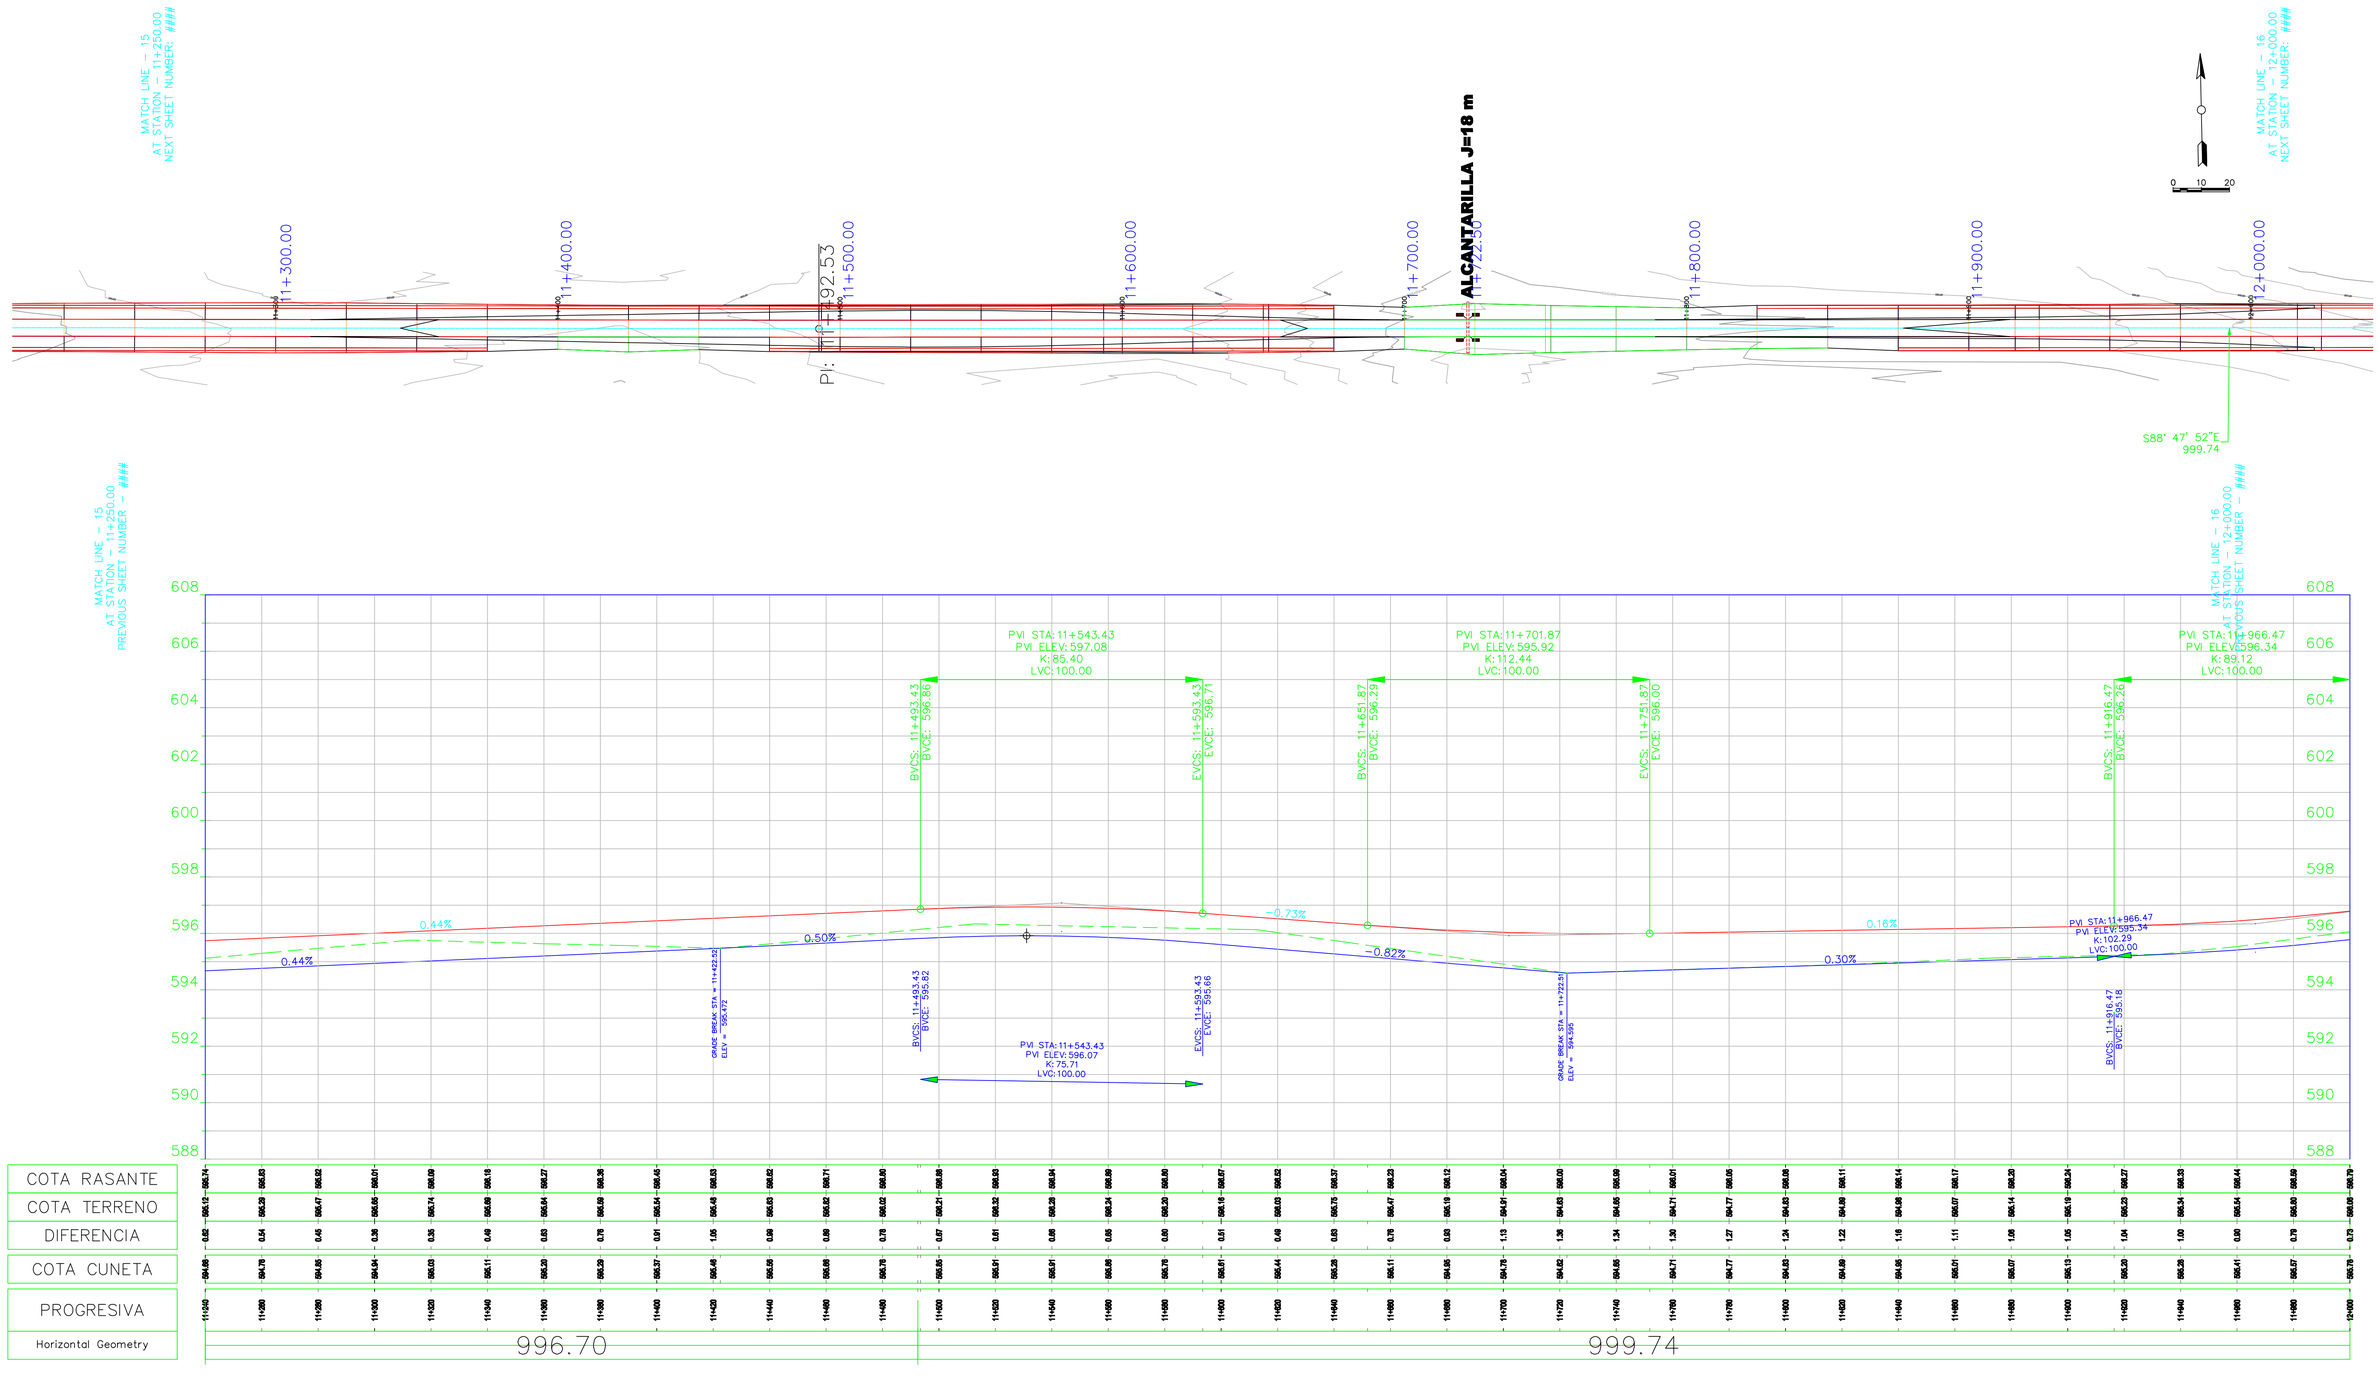
MATCH LINE – 15
AT STATION – 11+250.00
NEXT SHEET NUMBER: ####
MATCH LINE – 16
AT STATION – 12+000.00
NEXT SHEET NUMBER: ####
11+300.00
11+400.00
PI: 11+492.53
11+500.00
11+600.00
11+700.00
11+722.50
ALCANTARILLA J=18 m
11+800.00
11+900.00
12+000.00
0 10 20
S88° 47' 52"E
999.74
MATCH LINE – 15
AT STATION – 11+250.00
PREVIOUS SHEET NUMBER – ####
MATCH LINE – 16
AT STATION – 12+000.00
PREVIOUS SHEET NUMBER – ####
608
606
604
602
600
598
596
594
592
590
588
PVI STA:11+543.43
PVI ELEV:597.08
K:85.40
LVC:100.00
PVI STA:11+701.87
PVI ELEV:595.92
K:112.44
LVC:100.00
PVI STA:11+966.47
PVI ELEV:596.34
K:89.12
LVC:100.00
BVCS: 11+493.43
BVCE: 596.86
EVCS: 11+593.43
EVCE: 596.71
BVCS: 11+651.87
BVCE: 596.29
EVCS: 11+751.87
EVCE: 596.00
BVCS: 11+916.47
BVCE: 596.26
0.44%
0.44%
0.50%
-0.73%
-0.82%
0.30%
0.16%
GRADE BREAK STA = 11+422.22
ELEV = 595.472
BVCS: 11+493.43
BVCE: 595.82
PVI STA:11+543.43
PVI ELEV:596.07
K:75.71
LVC:100.00
EVCS: 11+593.43
EVCE: 595.66
GRADE BREAK STA = 11+722.51
ELEV = 594.595
PVI STA:11+966.47
PVI ELEV:595.34
K:102.29
LVC:100.00
BVCS: 11+916.47
BVCE: 595.18

| | | |