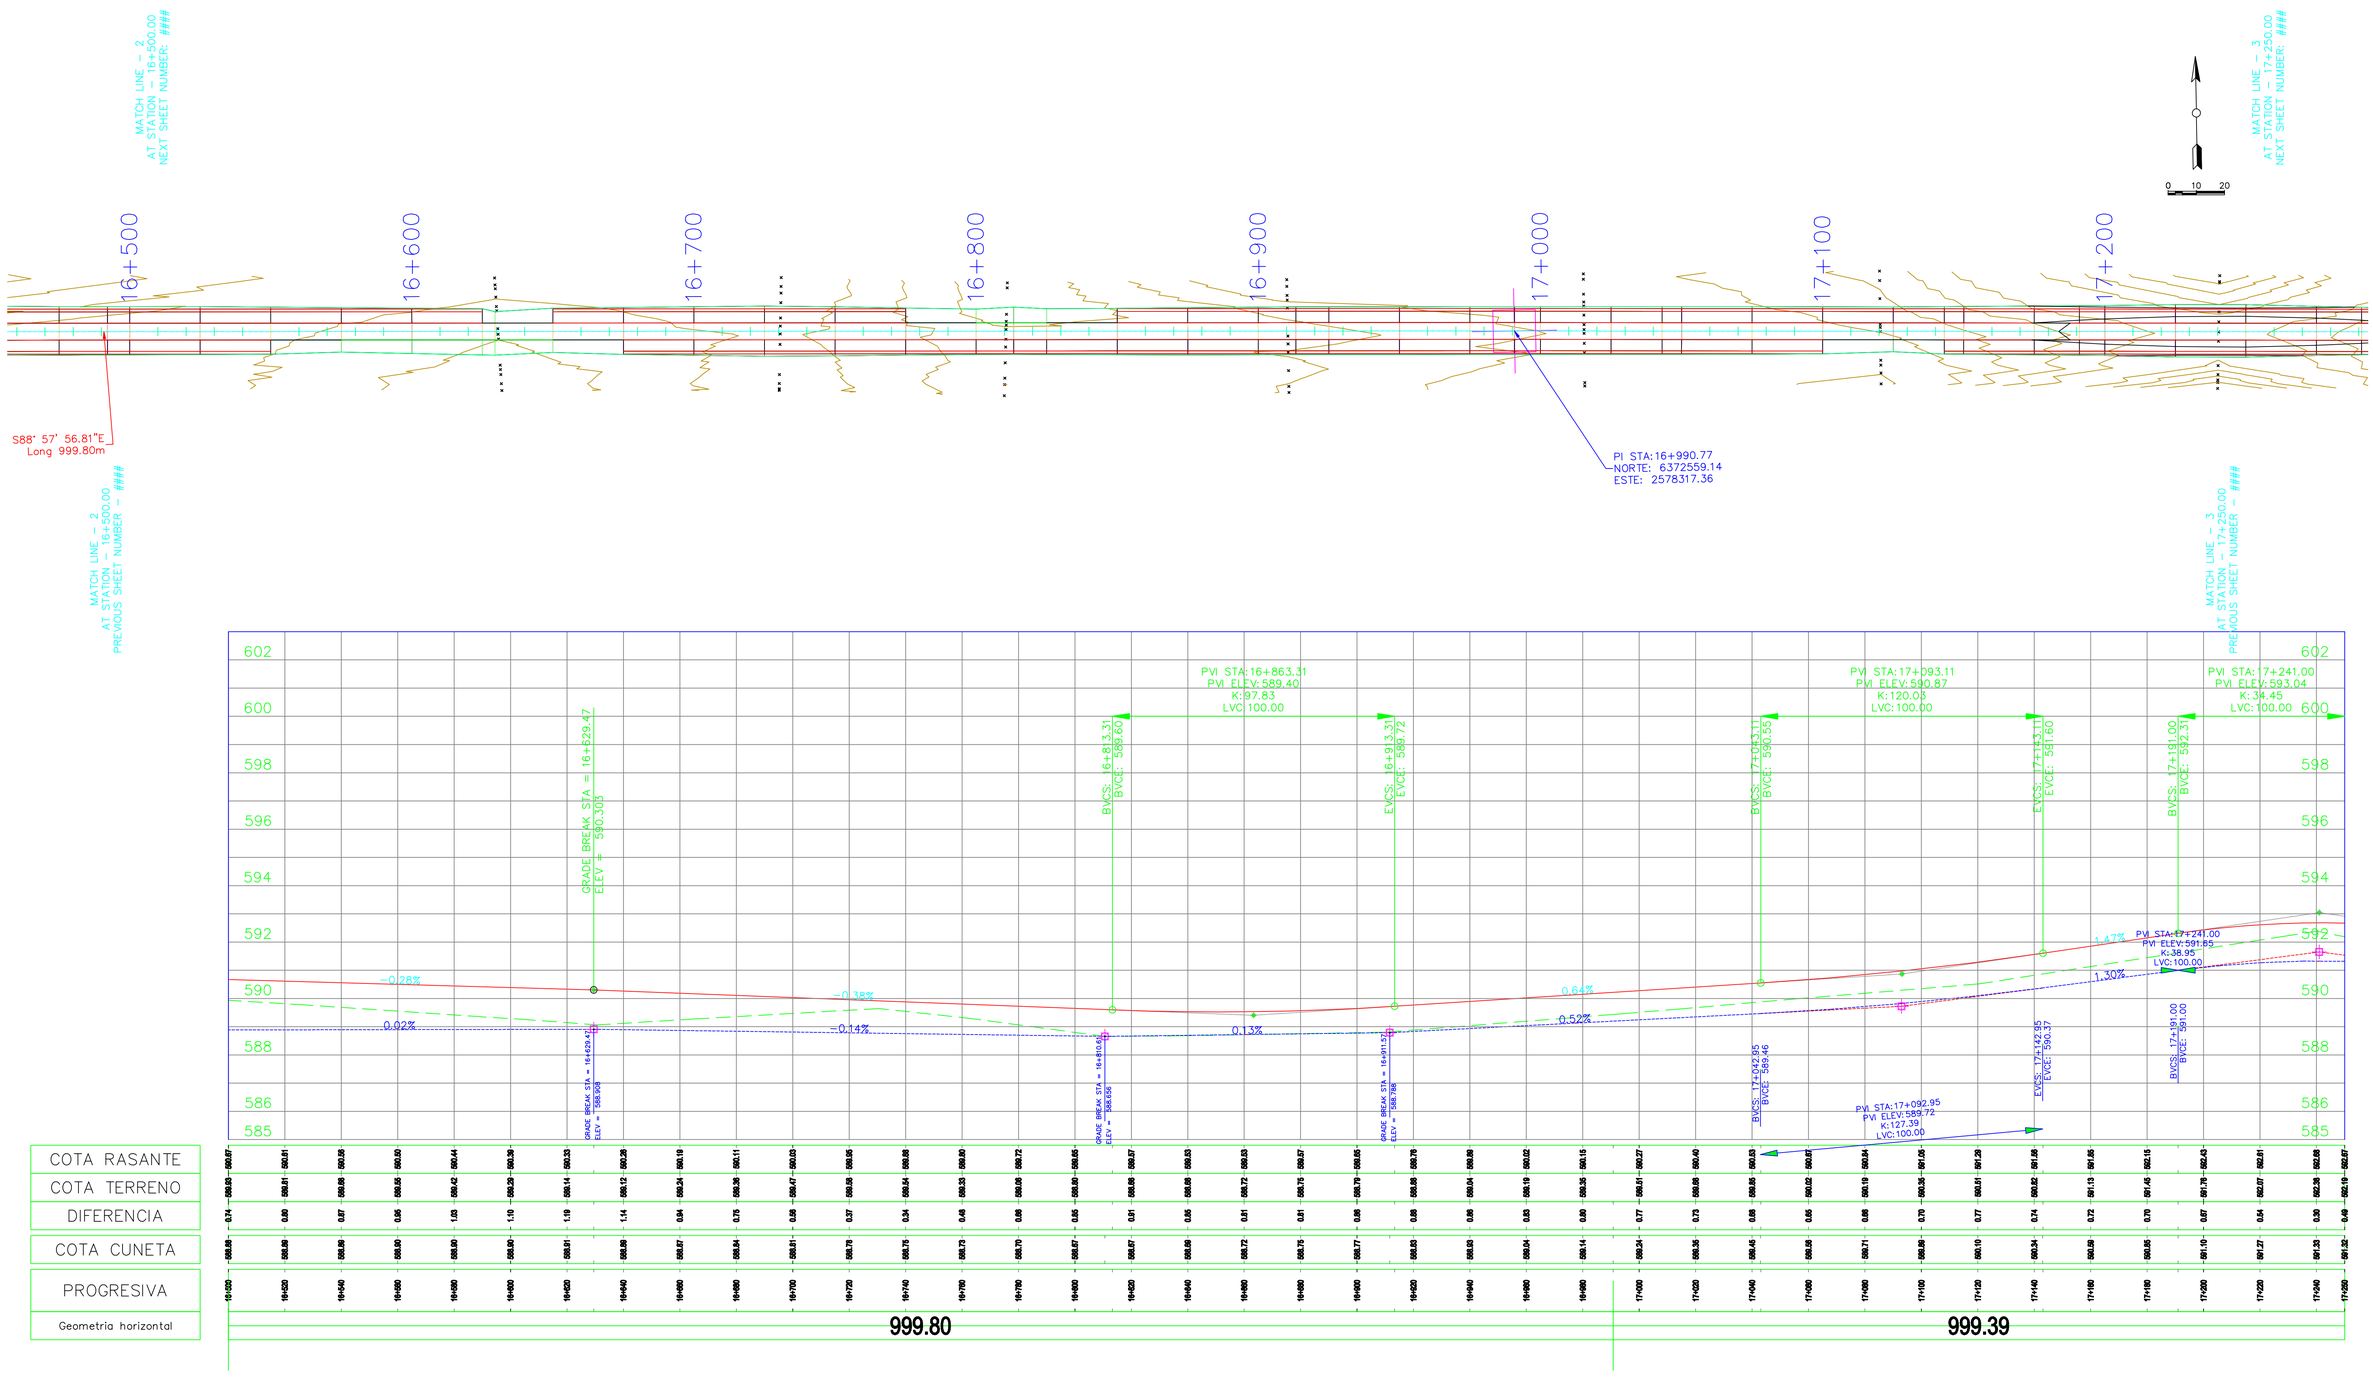
MATCH LINE – 2
AT STATION – 16+500.00
NEXT SHEET NUMBER: ####
MATCH LINE – 3
AT STATION – 17+250.00
NEXT SHEET NUMBER: ####
0 10 20
16+500
16+600
16+700
16+800
16+900
17+000
17+100
17+200
S88° 57' 56.81"E
Long 999.80m
PI STA:16+990.77
NORTE: 6372559.14
ESTE: 2578317.36
MATCH LINE – 2
AT STATION – 16+500.00
PREVIOUS SHEET NUMBER – ####
MATCH LINE – 3
AT STATION – 17+250.00
PREVIOUS SHEET NUMBER – ####
602
600
598
596
594
592
590
588
586
585
GRADE BREAK STA = 16+629.47
ELEV = 590.305
PVI STA:16+863.31
PVI ELEV:589.40
K:97.83
LVC:100.00
BVCS: 16+813.31
BVCE: 589.60
EVCS: 16+913.31
EVCE: 589.72
PVI STA:17+093.11
PVI ELEV:590.87
K:120.08
LVC:100.00
BVCS: 17+043.11
BVCE: 590.55
EVCS: 17+143.11
EVCE: 591.60
PVI STA: 17+241.00
PVI ELEV:593.04
K: 34.45
LVC:100.00
BVCS: 17+191.00
BVCE: 592.31
-0.28%
0.02%
-0.38%
-0.14%
0.13%
0.64%
0.52%
1.47%
1.30%
PVI STA: 17+241.00
PVI ELEV:591.85
K:38.95
LVC:100.00
GRADE BREAK STA = 16+629.47
ELEV = 588.908
GRADE BREAK STA = 16+813.31
ELEV = 588.926
GRADE BREAK STA = 16+913.31
ELEV = 588.788
BVCS: 17+043.11
BVCE: 589.46
EVCS: 17+143.11
EVCE: 590.27
BVCS: 17+191.00
BVCE: 591.00
PVI STA:17+092.95
PVI ELEV:589.72
K:127.39
LVC:100.00

| | | |