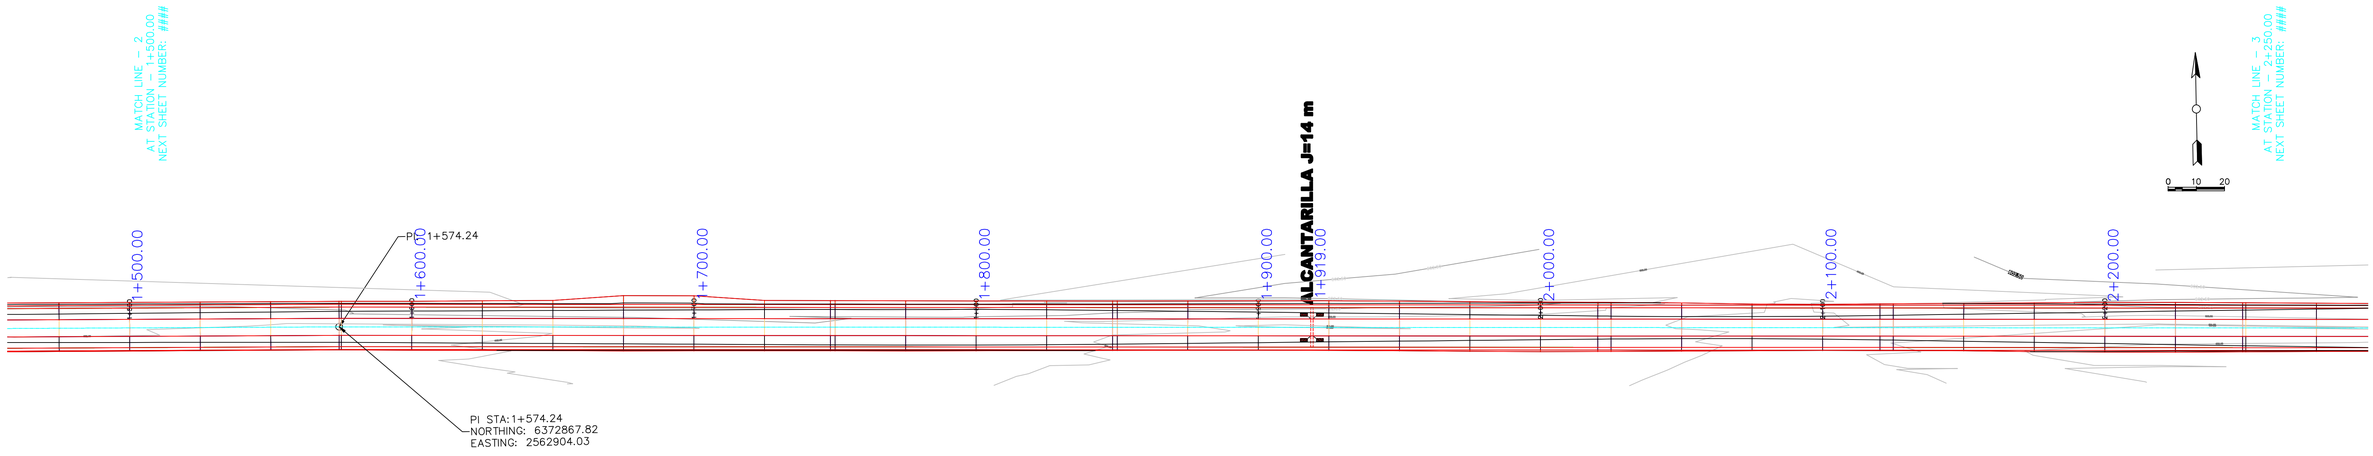
MATCH LINE – 2
AT STATION – 1+500.00
NEXT SHEET NUMBER: ####
MATCH LINE – 3
AT STATION – 2+250.00
NEXT SHEET NUMBER: ####
0 10 20
1+500.00
1+600.00
PI 1+574.24
1+700.00
1+800.00
1+900.00
ALCANTARILLA J=14 m
1+919.00
2+000.00
2+100.00
2+200.00
PI STA:1+574.24
NORTHING: 6372867.82
EASTING: 2562904.03

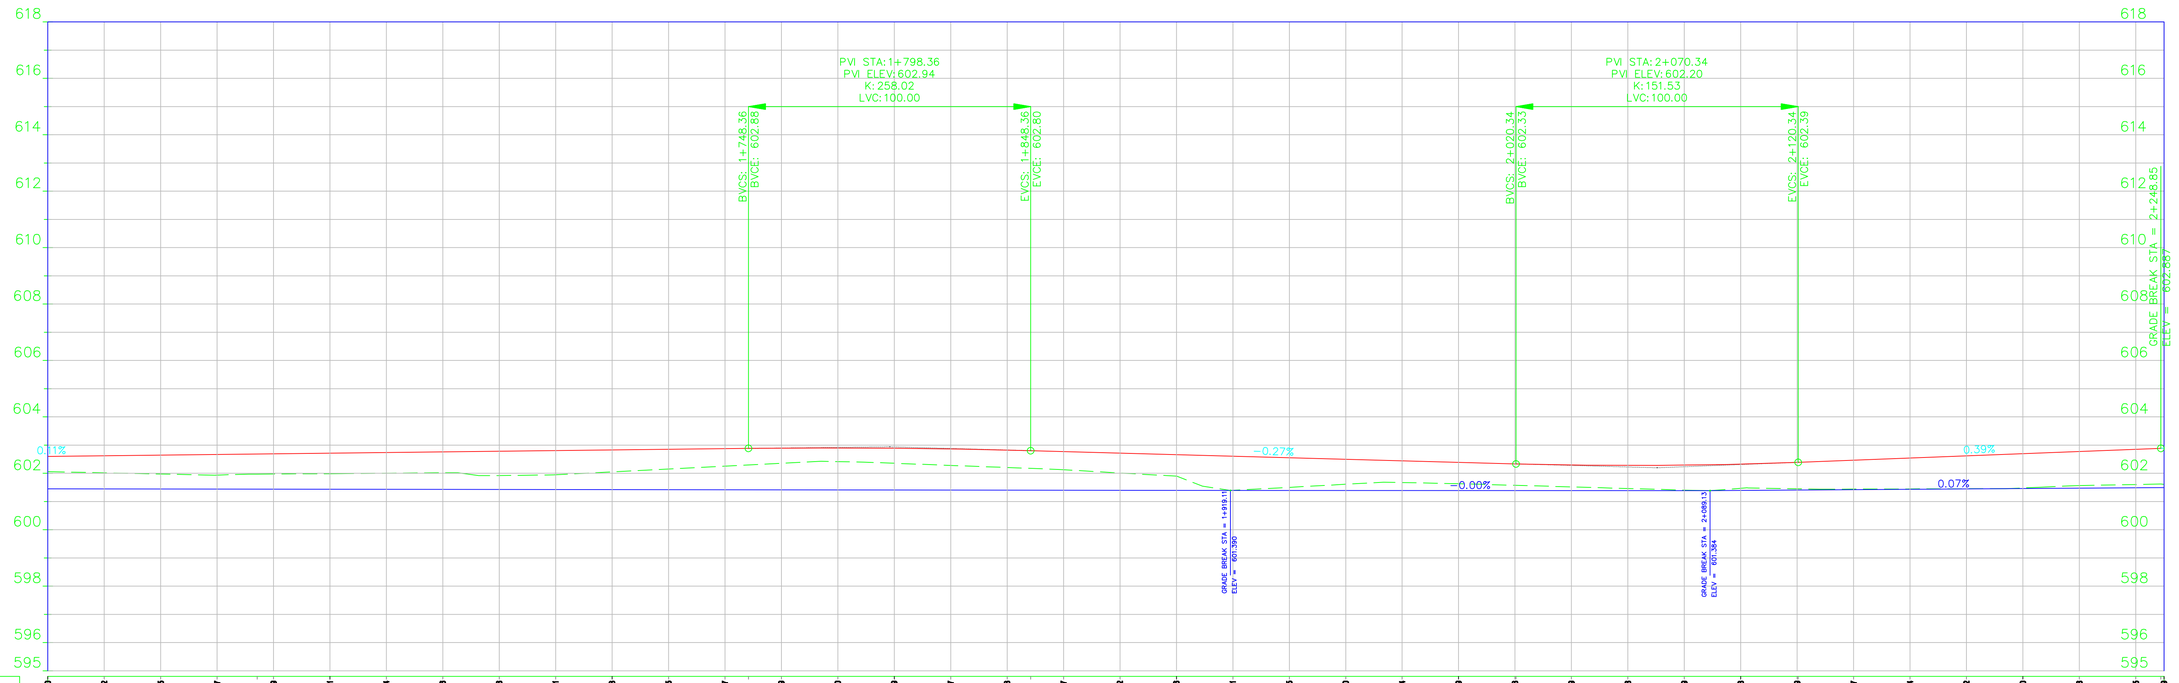
618
616
614
612
610
608
606
604
602
600
598
596
595
PVI STA:1+798.36
PVI ELEV:602.94
K:258.02
LVC:100.00
BVCS: 1+748.36
BVCE: 602.88
EVCS: 1+848.36
EVCE: 602.80
PVI STA:2+070.34
PVI ELEV:602.20
K:151.53
LVC:100.00
BVCS: 2+020.34
BVCE: 602.33
EVCS: 2+120.34
EVCE: 602.39
GRADE BREAK STA = 2+248.85
ELEV = 602.887
0.11%
-0.27%
0.39%
-0.00%
0.07%
GRADE BREAK STA = 1+919.17
ELEV = 601.390
GRADE BREAK STA = 2+069.13
ELEV = 601.596

| | | |