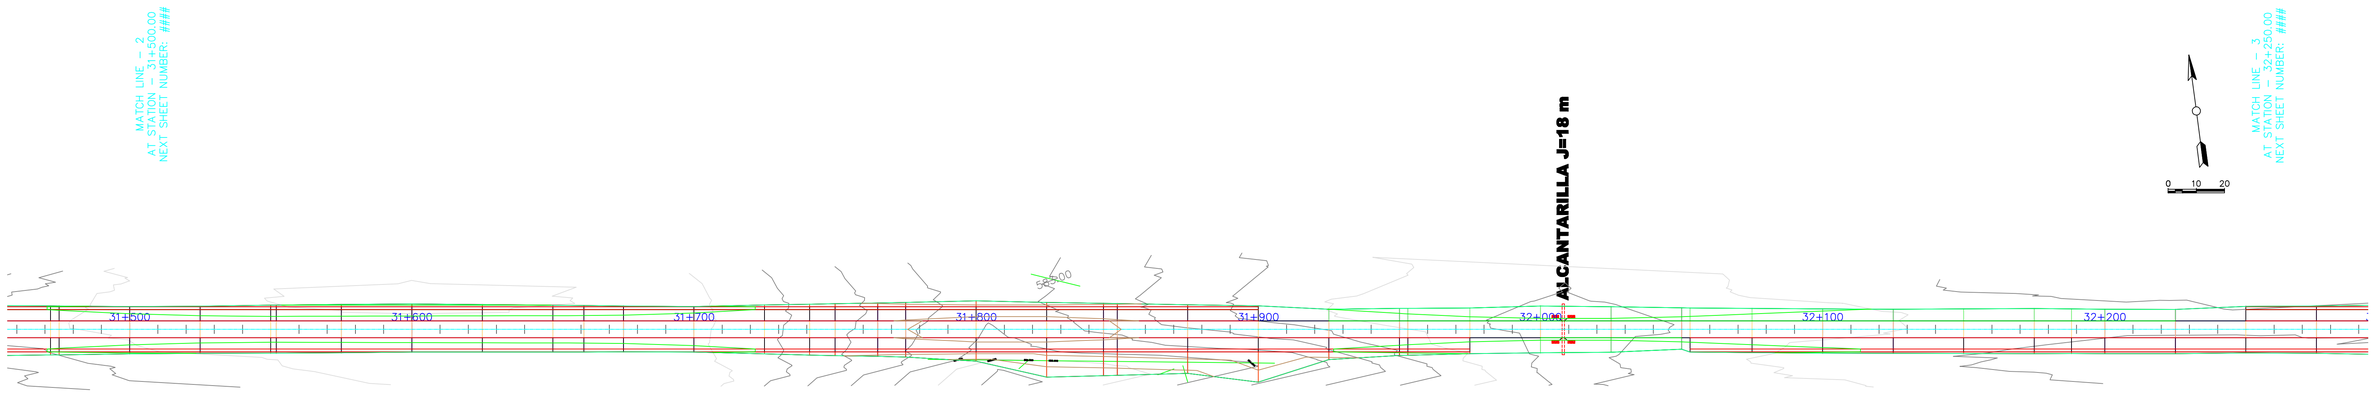
MATCH LINE – 2
AT STATION – 31+500.00
NEXT SHEET NUMBER: ####
ALCANTARILLA J=18 m
MATCH LINE – 3
AT STATION – 32+250.00
NEXT SHEET NUMBER: ####
0 10 20
31+500
31+600
31+700
31+800
31+900
32+000
32+100
32+200

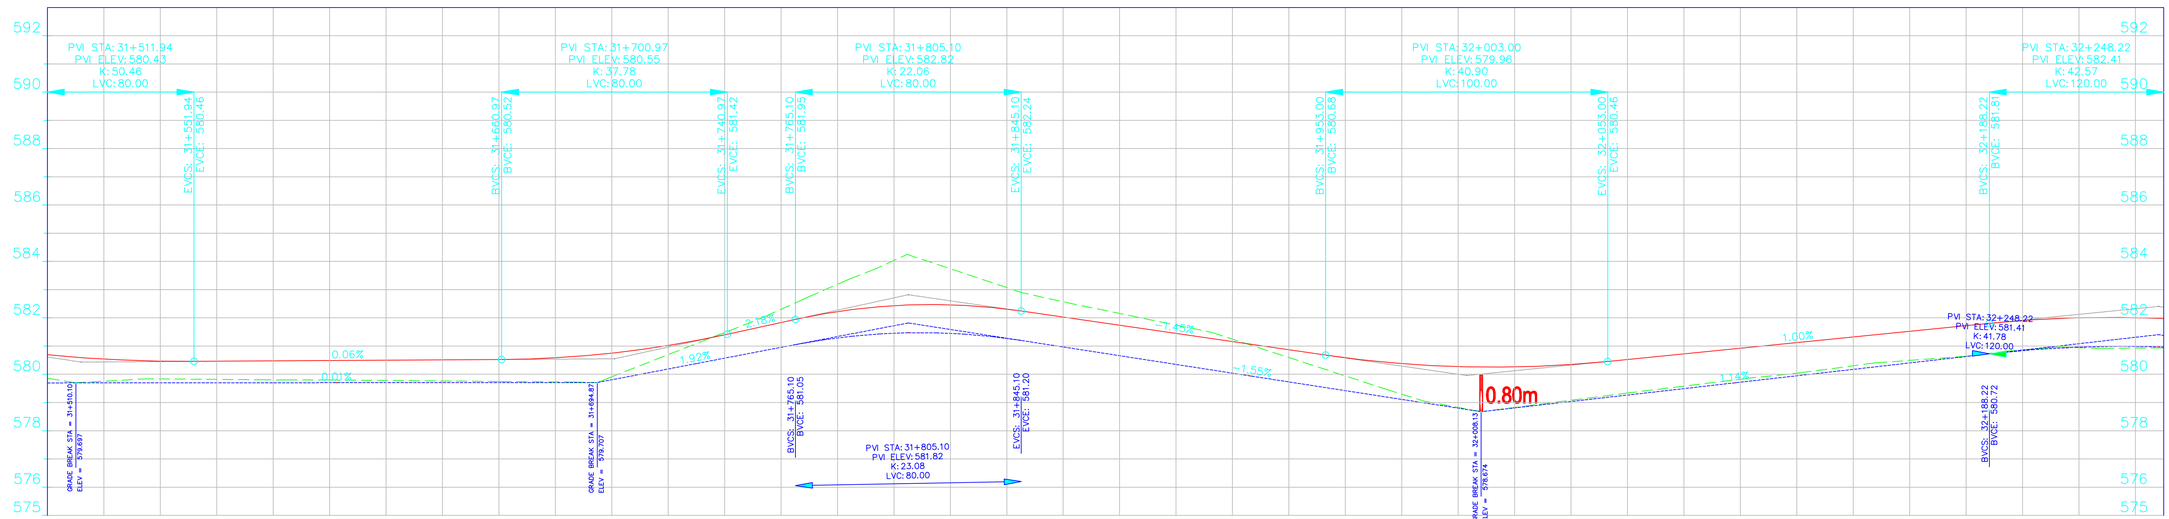
MATCH LINE – 2
AT STATION – 31+500.00
PREVIOUS SHEET NUMBER – ####
MATCH LINE – 3
AT STATION – 32+250.00
PREVIOUS SHEET NUMBER – ####
PVI STA: 31+511.94
PVI ELEV: 580.43
K: 50.46
LVC: 80.00
PVI STA: 31+700.97
PVI ELEV: 580.55
K: 37.78
LVC: 80.00
PVI STA: 31+805.10
PVI ELEV: 582.82
K: 22.06
LVC: 80.00
PVI STA: 32+003.00
PVI ELEV: 579.96
K: 40.90
LVC: 100.00
PVI STA: 32+248.22
PVI ELEV: 582.41
K: 42.57
LVC: 120.00
EVCS: 31+551.94
EVCE: 580.46
BVCS: 31+660.97
BVCE: 580.52
EVCS: 31+740.97
EVCE: 581.42
BVCS: 31+765.10
BVCE: 581.95
EVCS: 31+845.10
EVCE: 582.24
BVCS: 31+953.00
BVCE: 580.68
EVCS: 32+053.00
EVCE: 580.46
BVCS: 32+168.22
BVCE: 581.81
0.06%
0.01%
1.92%
2.18%
-1.45%
-1.55%
1.00%
1.14%
0.80m
GRADE BREAK STA = 31+510.10
ELEV = 579.697
GRADE BREAK STA = 31+694.87
ELEV = 579.707
BVCS: 31+765.10
BVCE: 581.03
PVI STA: 31+805.10
PVI ELEV: 581.82
K: 23.08
LVC: 80.00
EVCS: 31+845.10
EVCE: 581.20
GRADE BREAK STA = 32+098.13
ELEV = 579.874
BVCS: 32+188.22
BVCE: 580.72
PVI STA: 32+248.22
PVI ELEV: 581.41
K: 41.78
LVC: 120.00
592
590
588
586
584
582
580
578
576
575

| | | |