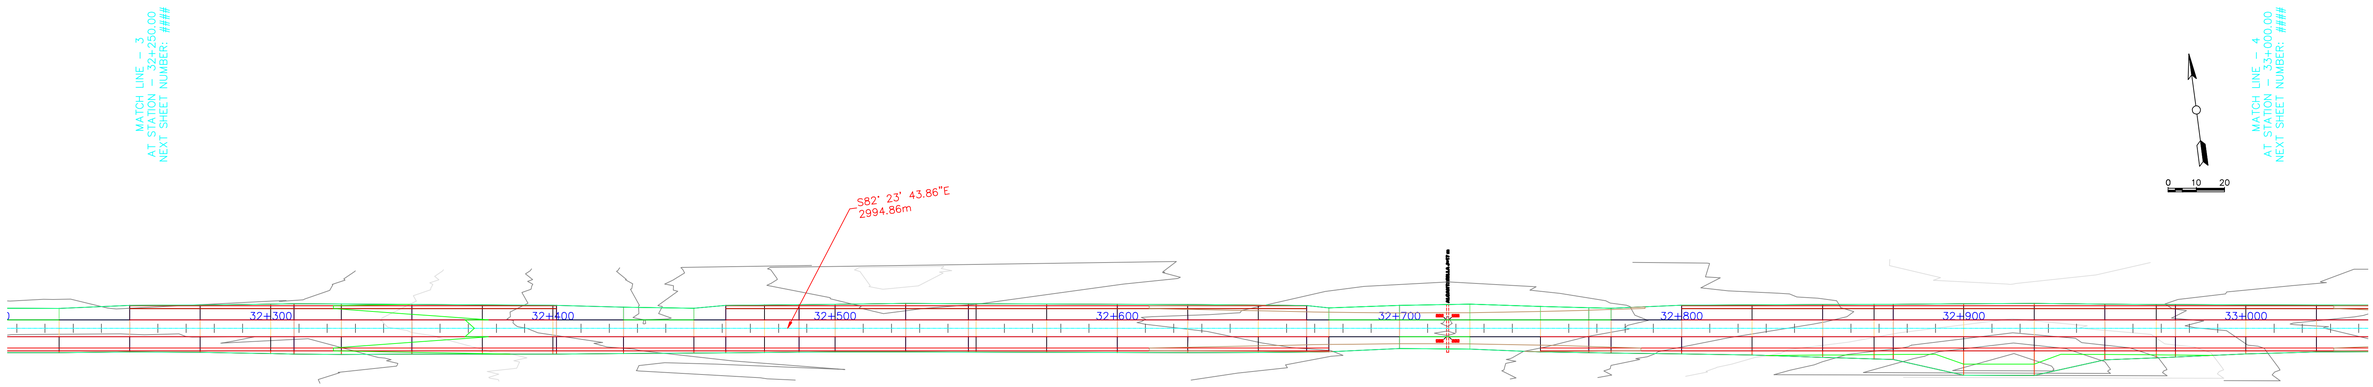
MATCH LINE – 3
AT STATION – 32+250.00
NEXT SHEET NUMBER: ####
MATCH LINE – 4
AT STATION – 33+000.00
NEXT SHEET NUMBER: ####
S82° 23' 43.86"E
2994.86m
0 10 20
32+300
32+400
32+500
32+600
32+700
32+800
32+900
33+000

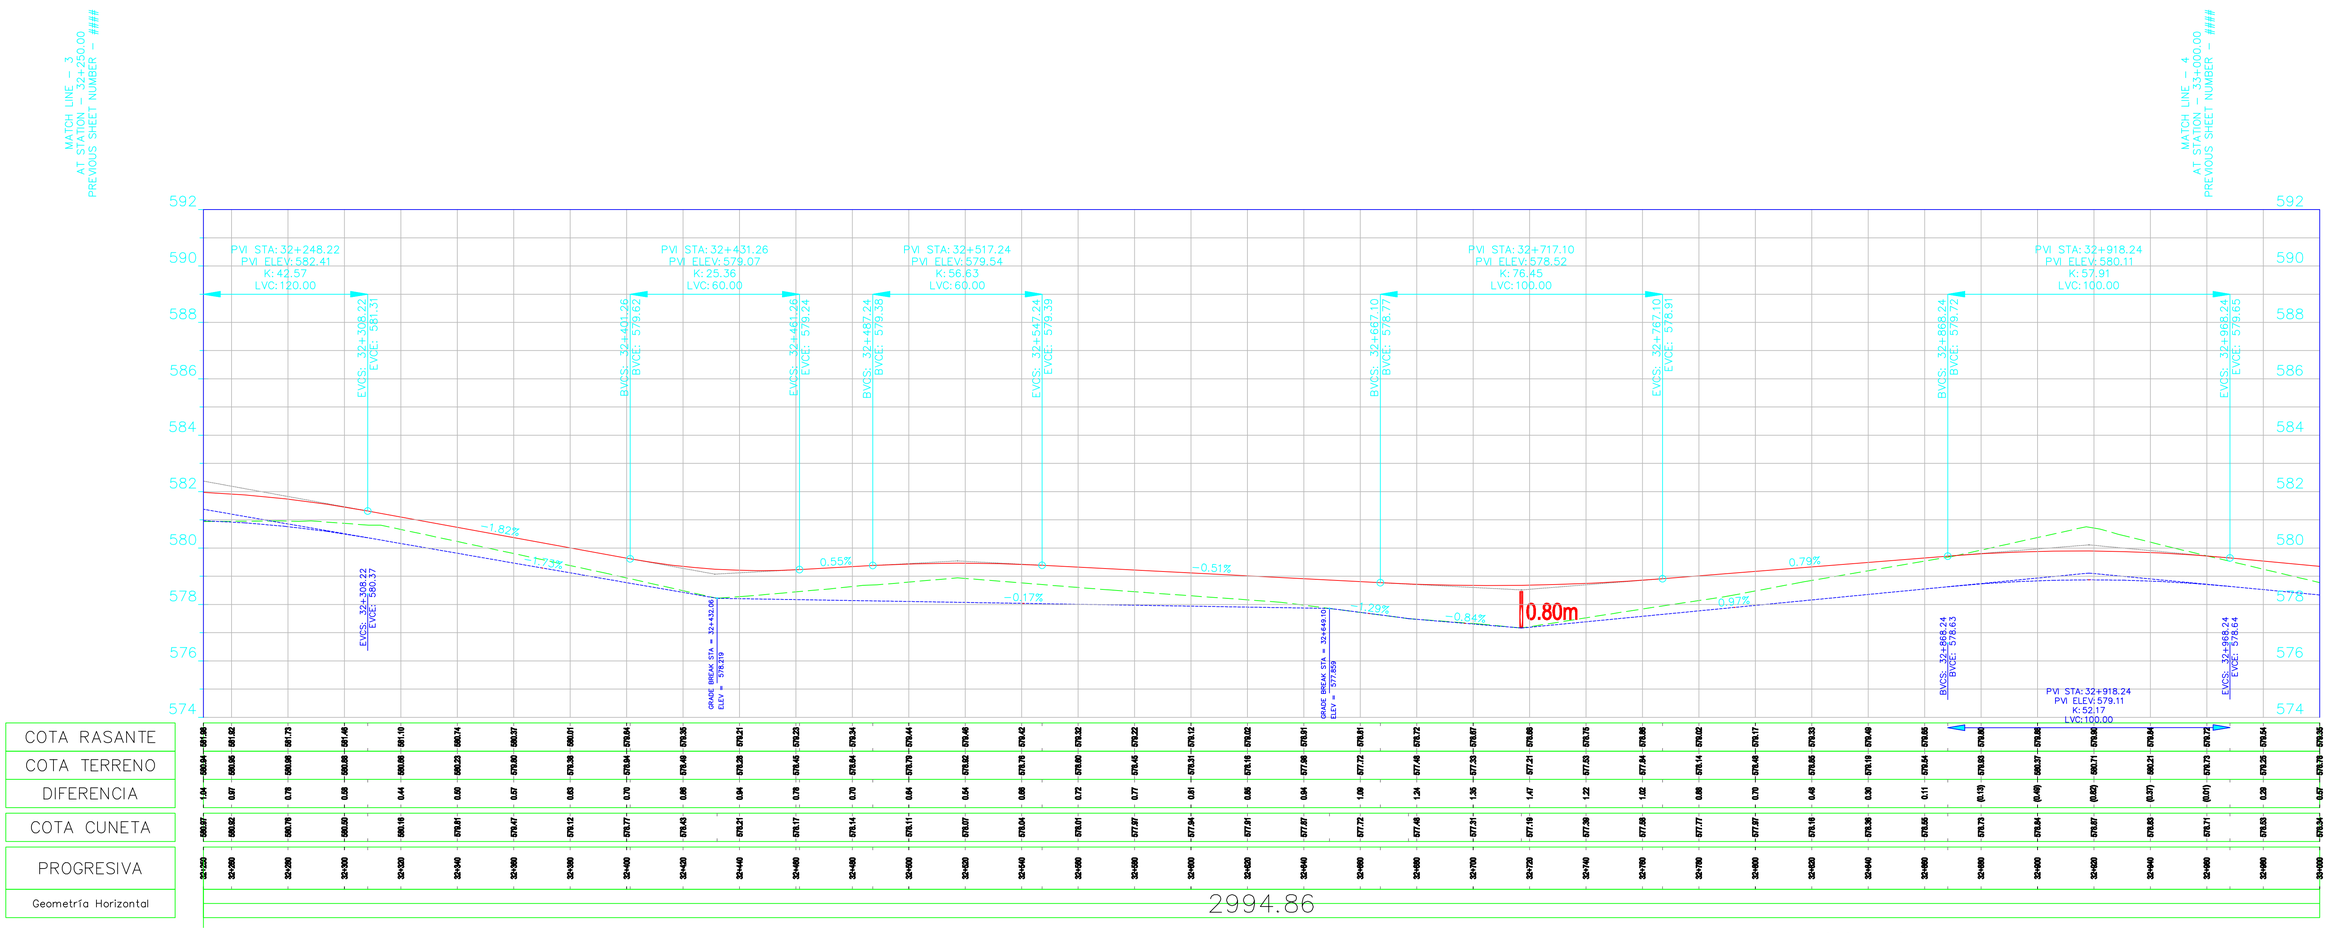
MATCH LINE – 3
AT STATION – 32+250.00
PREVIOUS SHEET NUMBER – ####
MATCH LINE – 4
AT STATION – 33+000.00
PREVIOUS SHEET NUMBER – ####
592
590
588
586
584
582
580
578
576
574
PVI STA: 32+248.22
PVI ELEV: 582.41
K: 42.57
LVC: 120.00
PVI STA: 32+431.26
PVI ELEV: 579.07
K: 25.36
LVC: 60.00
PVI STA: 32+517.24
PVI ELEV: 579.54
K: 56.63
LVC: 60.00
PVI STA: 32+717.10
PVI ELEV: 578.52
K: 76.45
LVC: 100.00
PVI STA: 32+918.24
PVI ELEV: 580.11
K: 57.91
LVC: 100.00
EVCS: 32+308.22
EVCE: 586.37
BVCS: 32+401.26
BVCE: 579.62
EVCS: 32+461.26
EVCE: 579.24
BVCS: 32+487.24
BVCE: 579.38
EVCS: 32+547.24
EVCE: 579.39
BVCS: 32+667.10
BVCE: 578.77
EVCS: 32+767.10
EVCE: 578.91
BVCS: 32+868.24
BVCE: 579.72
EVCS: 32+968.24
EVCE: 579.65
-1.82%
-1.73%
0.55%
-0.17%
-0.51%
-1.29%
-0.84%
0.79%
-0.97%
0.80m
GRADE BREAK STA = 32+432.00
ELEV = 579.219
GRADE BREAK STA = 32+649.10
ELEV = 577.859
EVCS: 32+868.24
BVCE: 579.63
EVCE: 578.64
PVI STA: 32+918.24
PVI ELEV: 579.11
K: 52.17
LVC: 100.00

| | | |