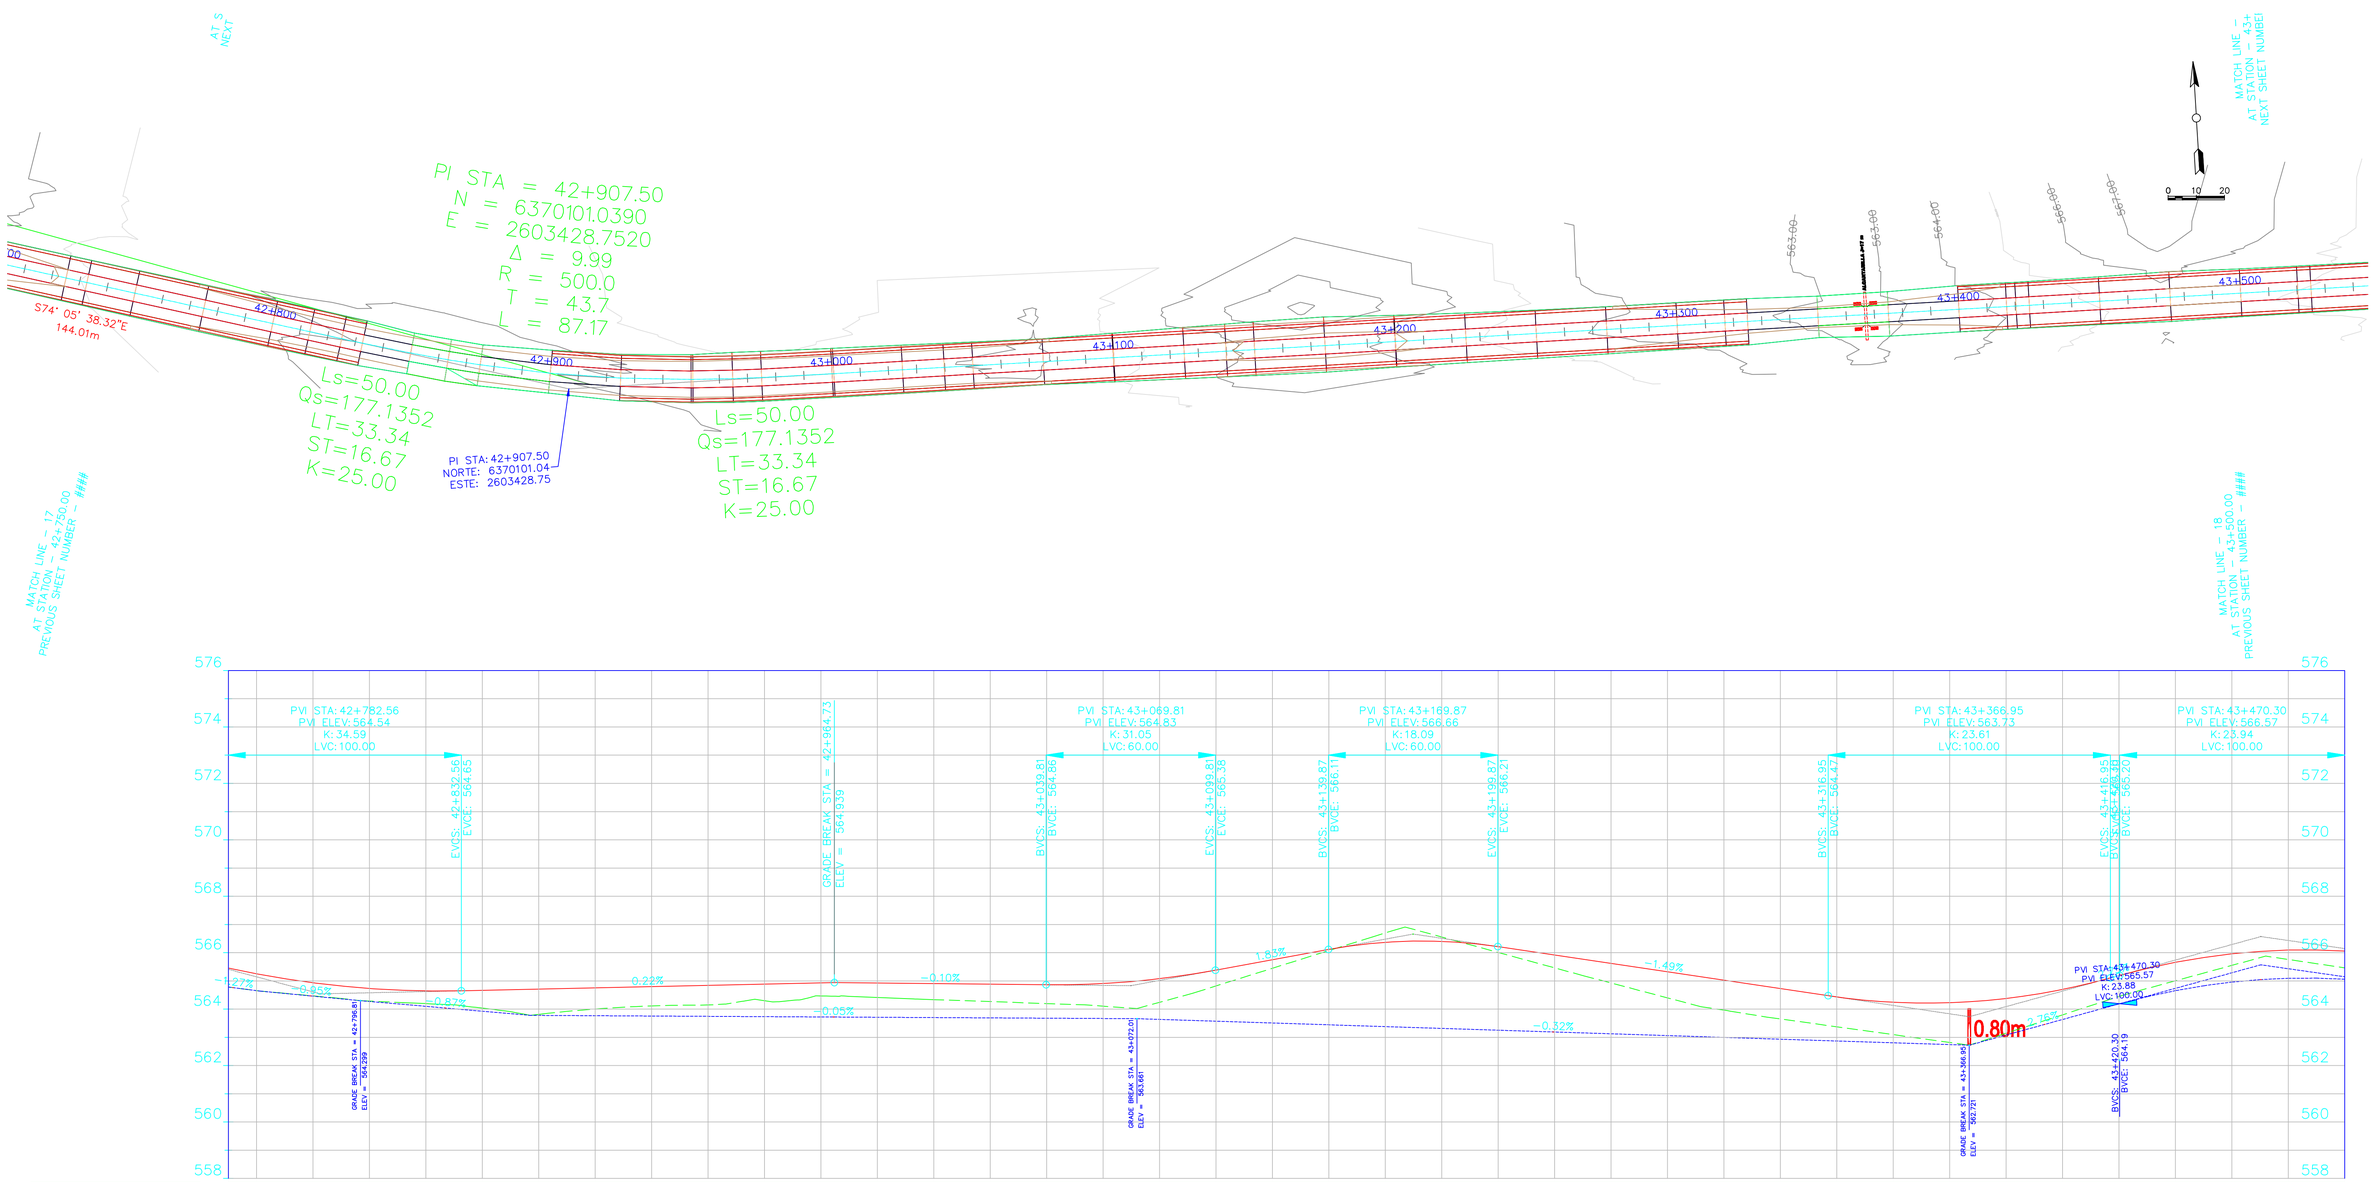
AT S NEXT
MATCH LINE – 43+ AT STATION – 43+ NEXT SHEET NUMBER
PI STA = 42+907.50
N = 6370101.0390
E = 2603428.7520
Δ = 9.99
R = 500.0
T = 43.7
L = 87.17
S74° 05' 38.32"E
144.01m
Ls=50.00
Qs=177.1352
LT=33.34
ST=16.67
K=25.00
PI STA: 42+907.50
NORTE: 6370101.04
ESTE: 2603428.75
Ls=50.00
Qs=177.1352
LT=33.34
ST=16.67
K=25.00
MATCH LINE – 17 AT STATION – 42+750.00 PREVIOUS SHEET NUMBER – ####
MATCH LINE – 18 AT STATION – 43+500.00 PREVIOUS SHEET NUMBER – ####
42+800
42+900
43+000
43+100
43+200
43+300
43+400
43+500
0 10 20
PVI STA: 42+782.56
PVI ELEV: 564.54
K: 34.59
LVC: 100.00
PVI STA: 43+069.81
PVI ELEV: 564.83
K: 31.05
LVC: 60.00
PVI STA: 43+169.87
PVI ELEV: 566.66
K: 18.09
LVC: 60.00
PVI STA: 43+366.95
PVI ELEV: 563.73
K: 23.61
LVC: 100.00
PVI STA: 43+470.30
PVI ELEV: 566.57
K: 23.94
LVC: 100.00
EVCS: 42+832.56
EVCE: 564.65
GRADE BREAK STA = 42+984.73
ELEV = 564.939
BVCS: 43+039.81
BVCE: 564.86
EVCS: 43+099.81
EVCE: 565.38
BVCS: 43+139.87
BVCE: 566.11
EVCS: 43+199.87
EVCE: 566.21
BVCS: 43+316.95
BVCE: 564.47
EVCS: 43+416.95
EVCE: 565.38
BVCS: 43+436.95
BVCE: 565.20
PVI STA: 43+470.30
PVI ELEV: 565.57
K: 23.88
LVC: 100.00
0.80m
BVCS: 43+420.30
BVCE: 564.19
GRADE BREAK STA = 42+798.83
ELEV = 564.299
GRADE BREAK STA = 43+072.01
ELEV = 563.681
GRADE BREAK STA = 43+368.95
ELEV = 562.721
-1.27%
-0.95%
-0.87%
0.22%
-0.05%
-0.10%
1.85%
-0.52%
-1.49%
0.76%
576
574
572
570
568
566
564
562
560
558

| | | |