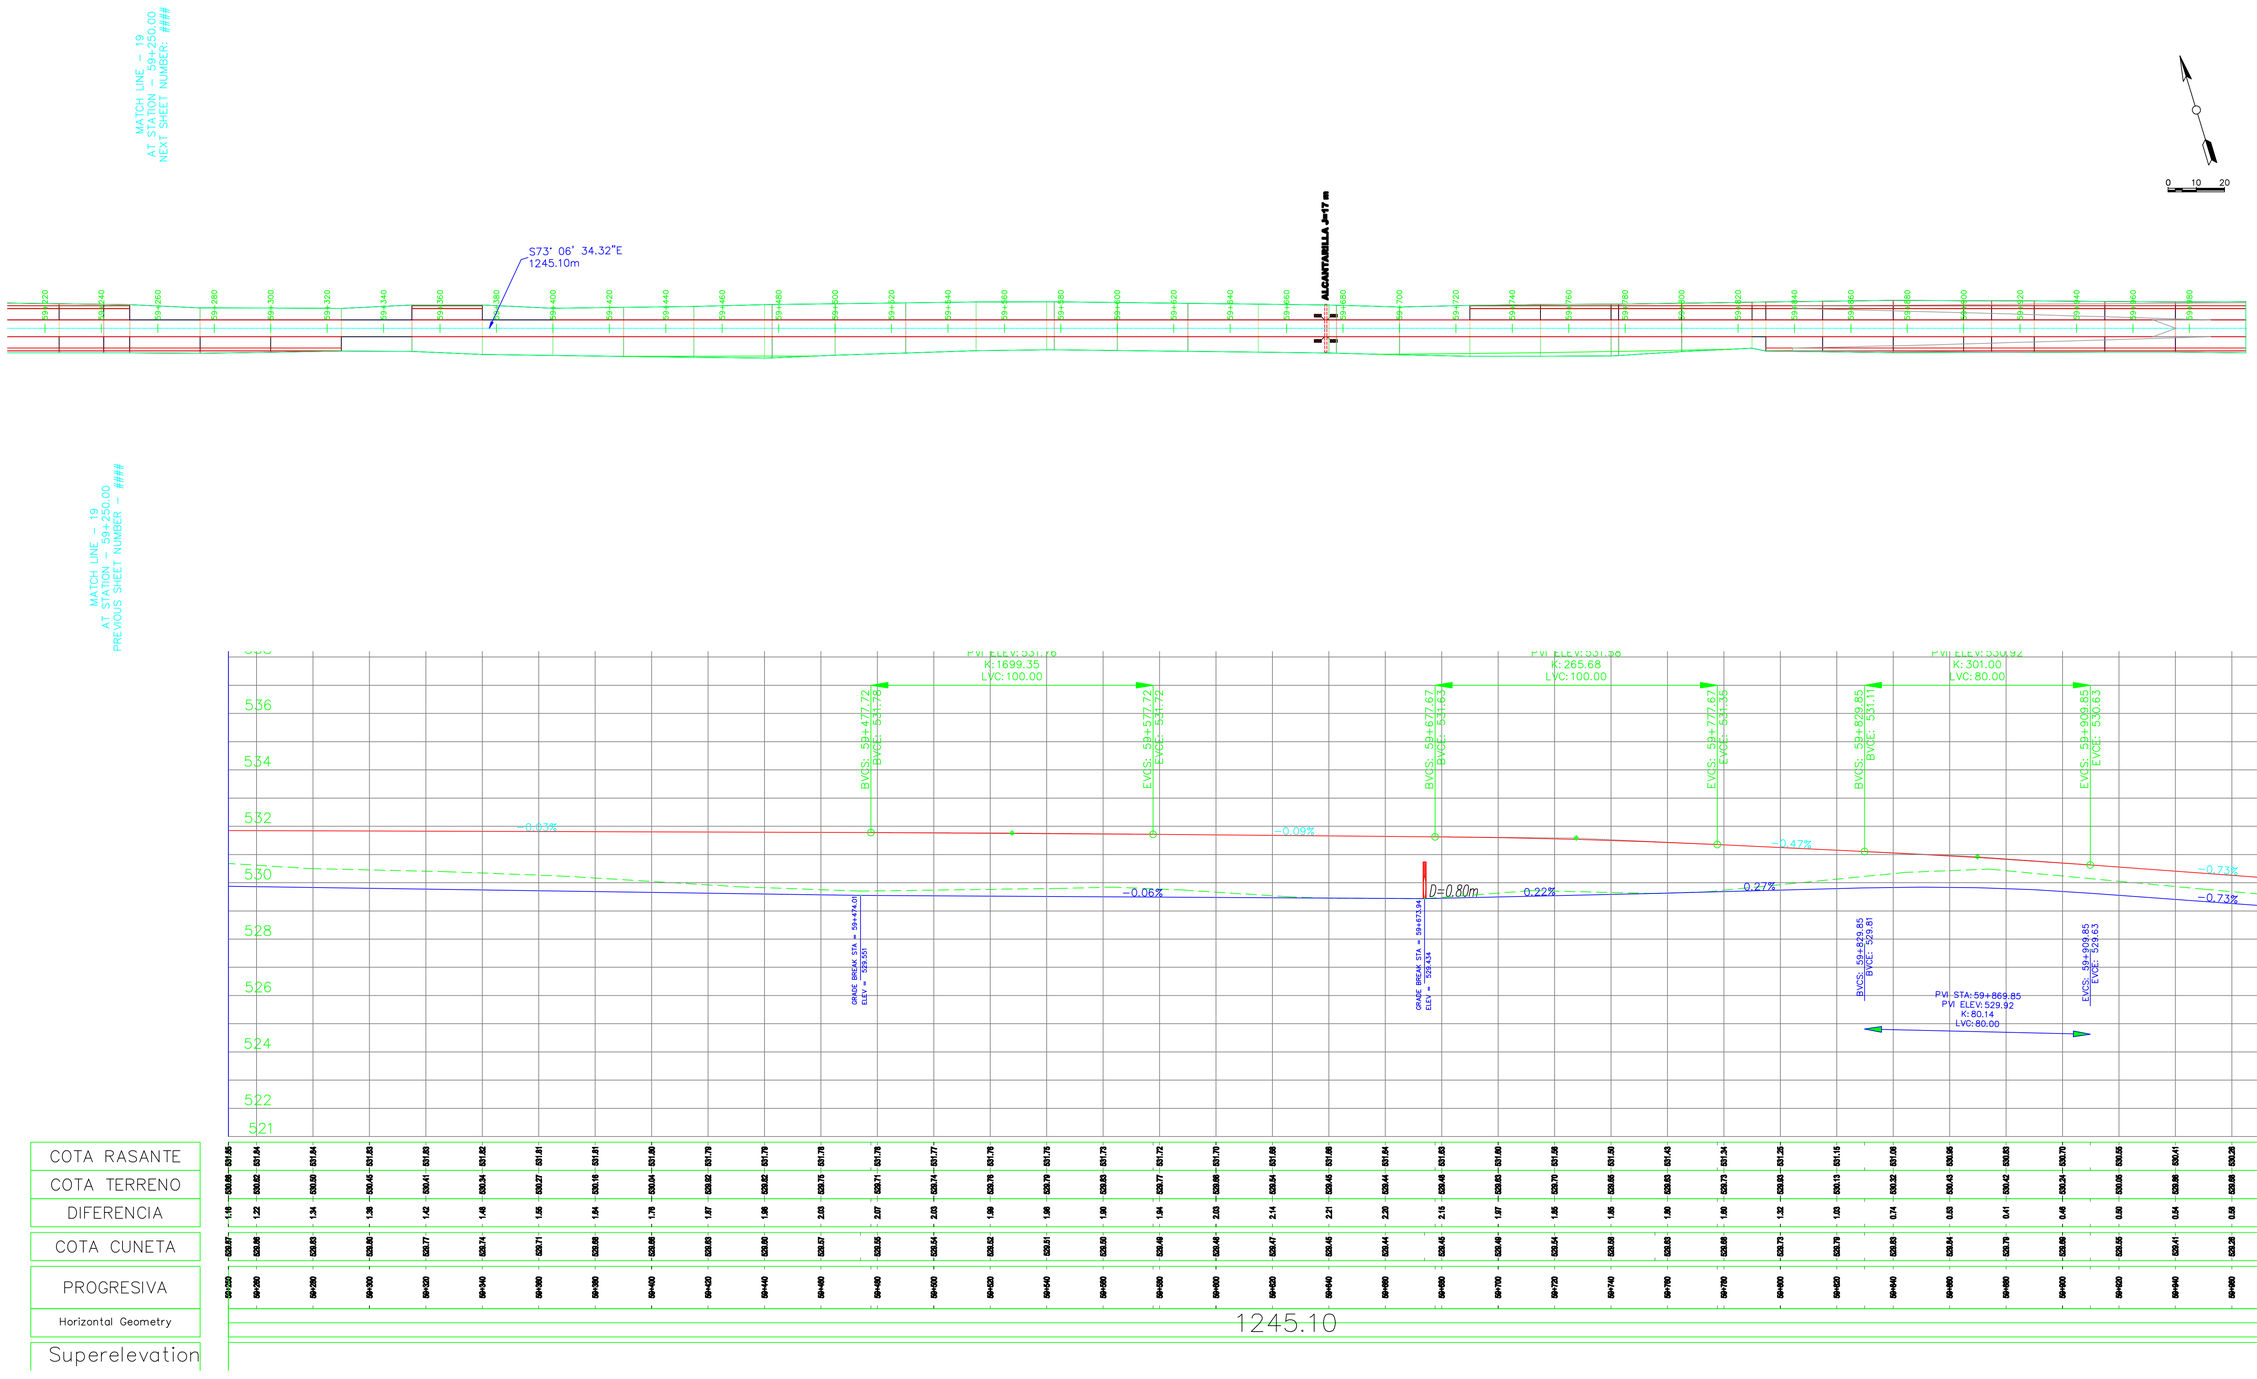

PROGRESIVA 59+250 A 60+000

General Notes

SIGNIFICADO DE LOS NUMEROS

1	2	3	4	5	6
7	8	9	10	11	12
13	14	15	16	17	18

topografía	Ing. Canales – Ing. Gomensoro	ARCHIVO		DPV Mendoza	IICA	PROSAP
preparó	Ing. Carlos Merlo Roca	REVISIÓN	0			
proyectó	Ing. Carlos Merlo Roca	Fecha validez	01/06/2009			
dibujó	Ing. Carlos Merlo Roca	Apto para	LICITACIÓN			
		Escala:	plan 1:1000 alt 1:1000 H :100 V	Ing. Enrique Soler		

DIRECCION PROVINCIAL DE VIALIDAD – IICA – PROSAP

plano CT PA 0080

OBRA: Obra básica y enripiado–Calle Talavera
TRAMO: RP N° 41 (Carril Chimbas) – RP153
SECCIÓN: RP N°41 – RP N°153
DEPARTAMENTOS DE SAN MARTÍN Y LAVALLE

PLANIALTIMETRIA