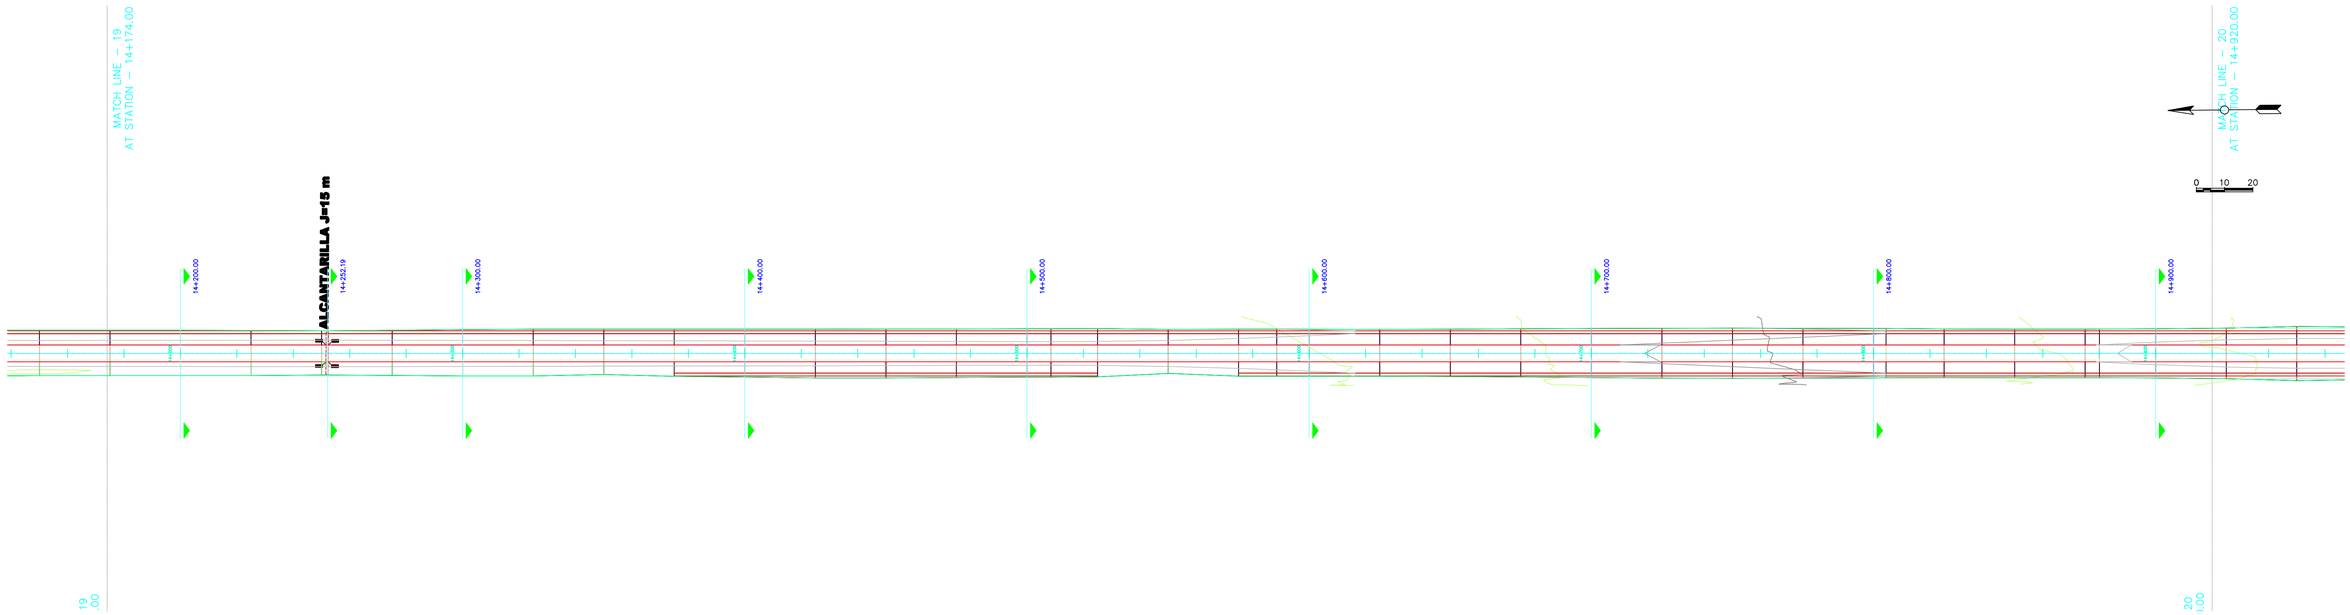

VALLI A PROFILE

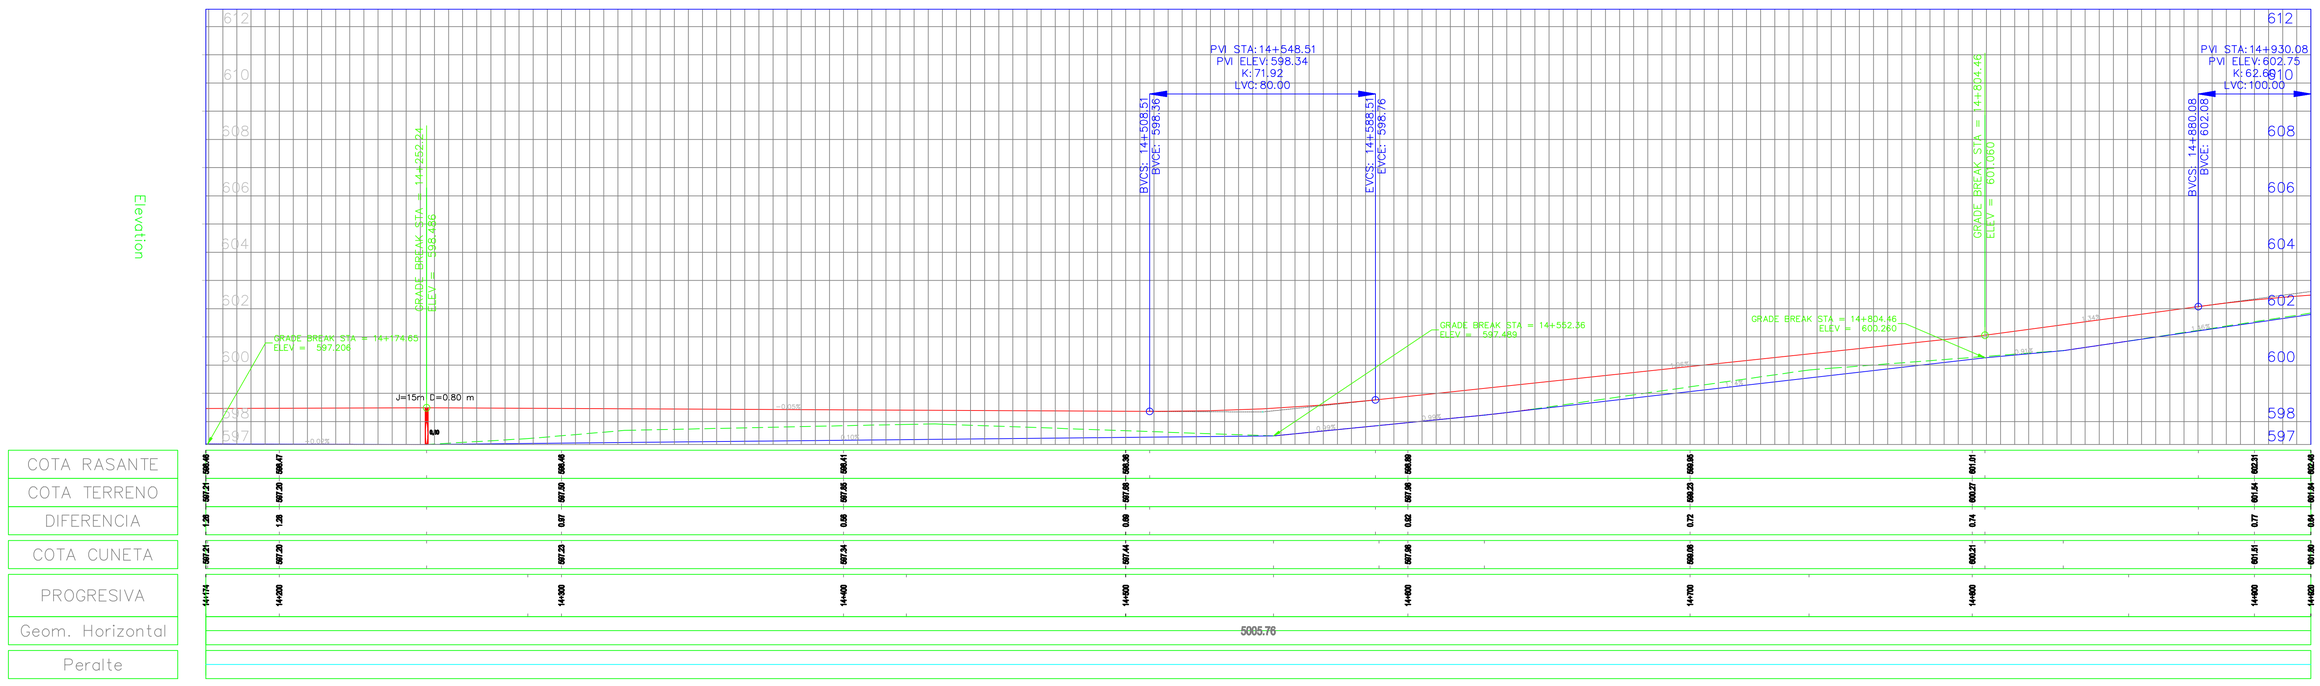

PROGRESIVA 14+174 A 14+920

General Notes

SIGNIFICADO DE LOS NUMEROS

1	2	3	4	5	6
7	8	9	10	11	12
13	14	15	16	17	18

topografía	Ing. Canales – Ing. Gomensoro	ARCHIVO		DPV Mendoza	IICA	PROSAP
preparó	Ing. Carlos Merlo Roca	REVISIÓN	0			
proyectó	Ing. Carlos Merlo Roca	Fecha validez	01/06/2009			
dibujó	Ing. Carlos Merlo Roca	Apto para	LICITACIÓN			
		Escala:	plan 1:1000 alt 1:1000 H :100 V	Ing. Enrique Soler		

DIRECCION PROVINCIAL DE VIALIDAD – IICA – PROSAP

plano CV PA 0020

OBRA: Obra básica y enripiado – Calle Valli
TRAMO: RP N° 34 (Calle Talavera) – RN N° 7
SECCIÓN: Calle Talavera–Progr 44300
DEPARTAMENTOS DE SANTA ROSA Y LAVALLE

PLANIALTIMETRIA