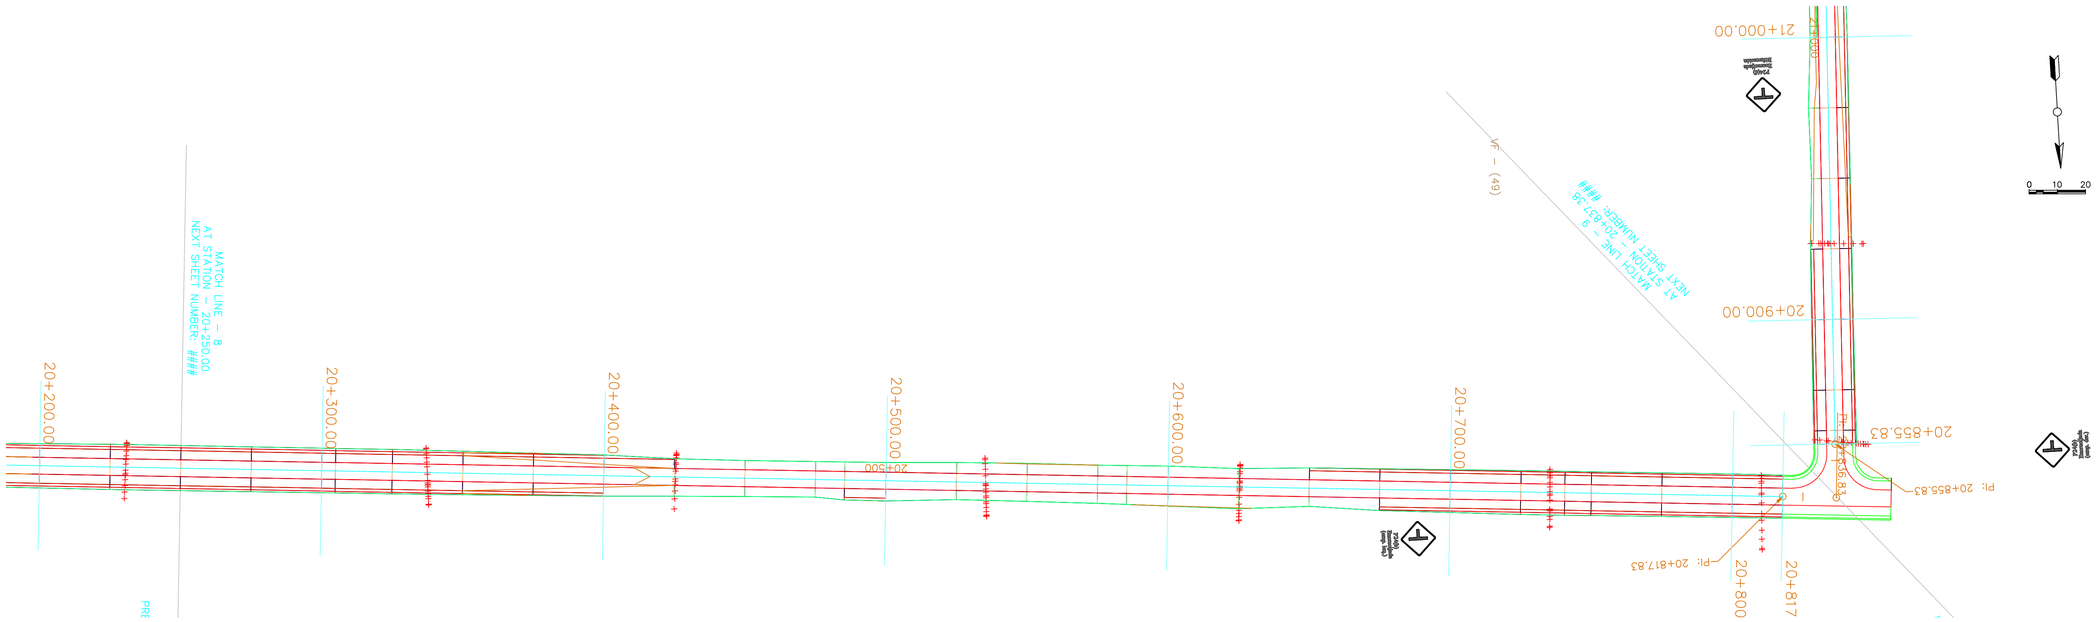
21+000.00
20+900.00
20+855.83
PI: 20+855.83
20+817
20+800
PI: 20+817.83
20+700.00
20+600.00
20+500.00
20+500
20+400.00
20+300.00
20+200.00
MATCH LINE – 8
AT STATION – 20+250.00
NEXT SHEET NUMBER: ####
MATCH LINE – 9
AT STATION – 20+837.38
NEXT SHEET NUMBER: ####
VF – (49)
0 10 20

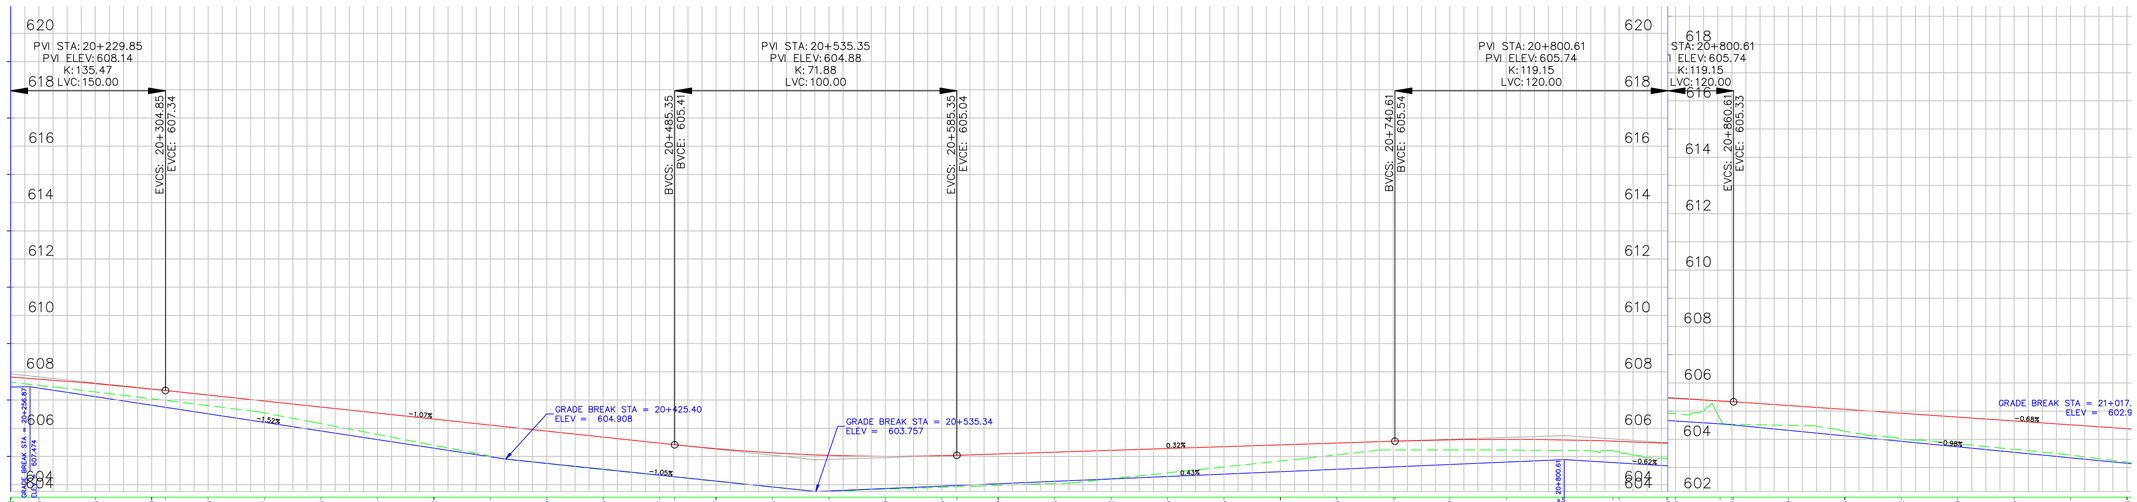
PVI STA: 20+229.85
PVI ELEV: 608.14
K: 135.47
LVC: 150.00
EVCS: 20+304.85
EVCE: 607.34
PVI STA: 20+535.35
PVI ELEV: 604.88
K: 71.88
LVC: 100.00
BVCS: 20+485.35
BVCE: 605.41
EVCS: 20+585.35
EVCE: 605.04
PVI STA: 20+800.61
PVI ELEV: 605.74
K: 119.15
LVC: 120.00
BVCS: 20+740.61
BVCE: 605.54
STA: 20+800.61
ELEV: 605.74
K: 119.15
LVC: 120.00
EVCS: 20+860.61
EVCE: 605.35
GRADE BREAK STA = 20+425.40
ELEV = 604.908
GRADE BREAK STA = 20+535.34
ELEV = 603.757
GRADE BREAK STA = 21+017.
ELEV = 602.9
-1.52%
-1.07%
-1.05%
0.32%
0.43%
-0.62%
-0.68%
-0.98%

| | | |