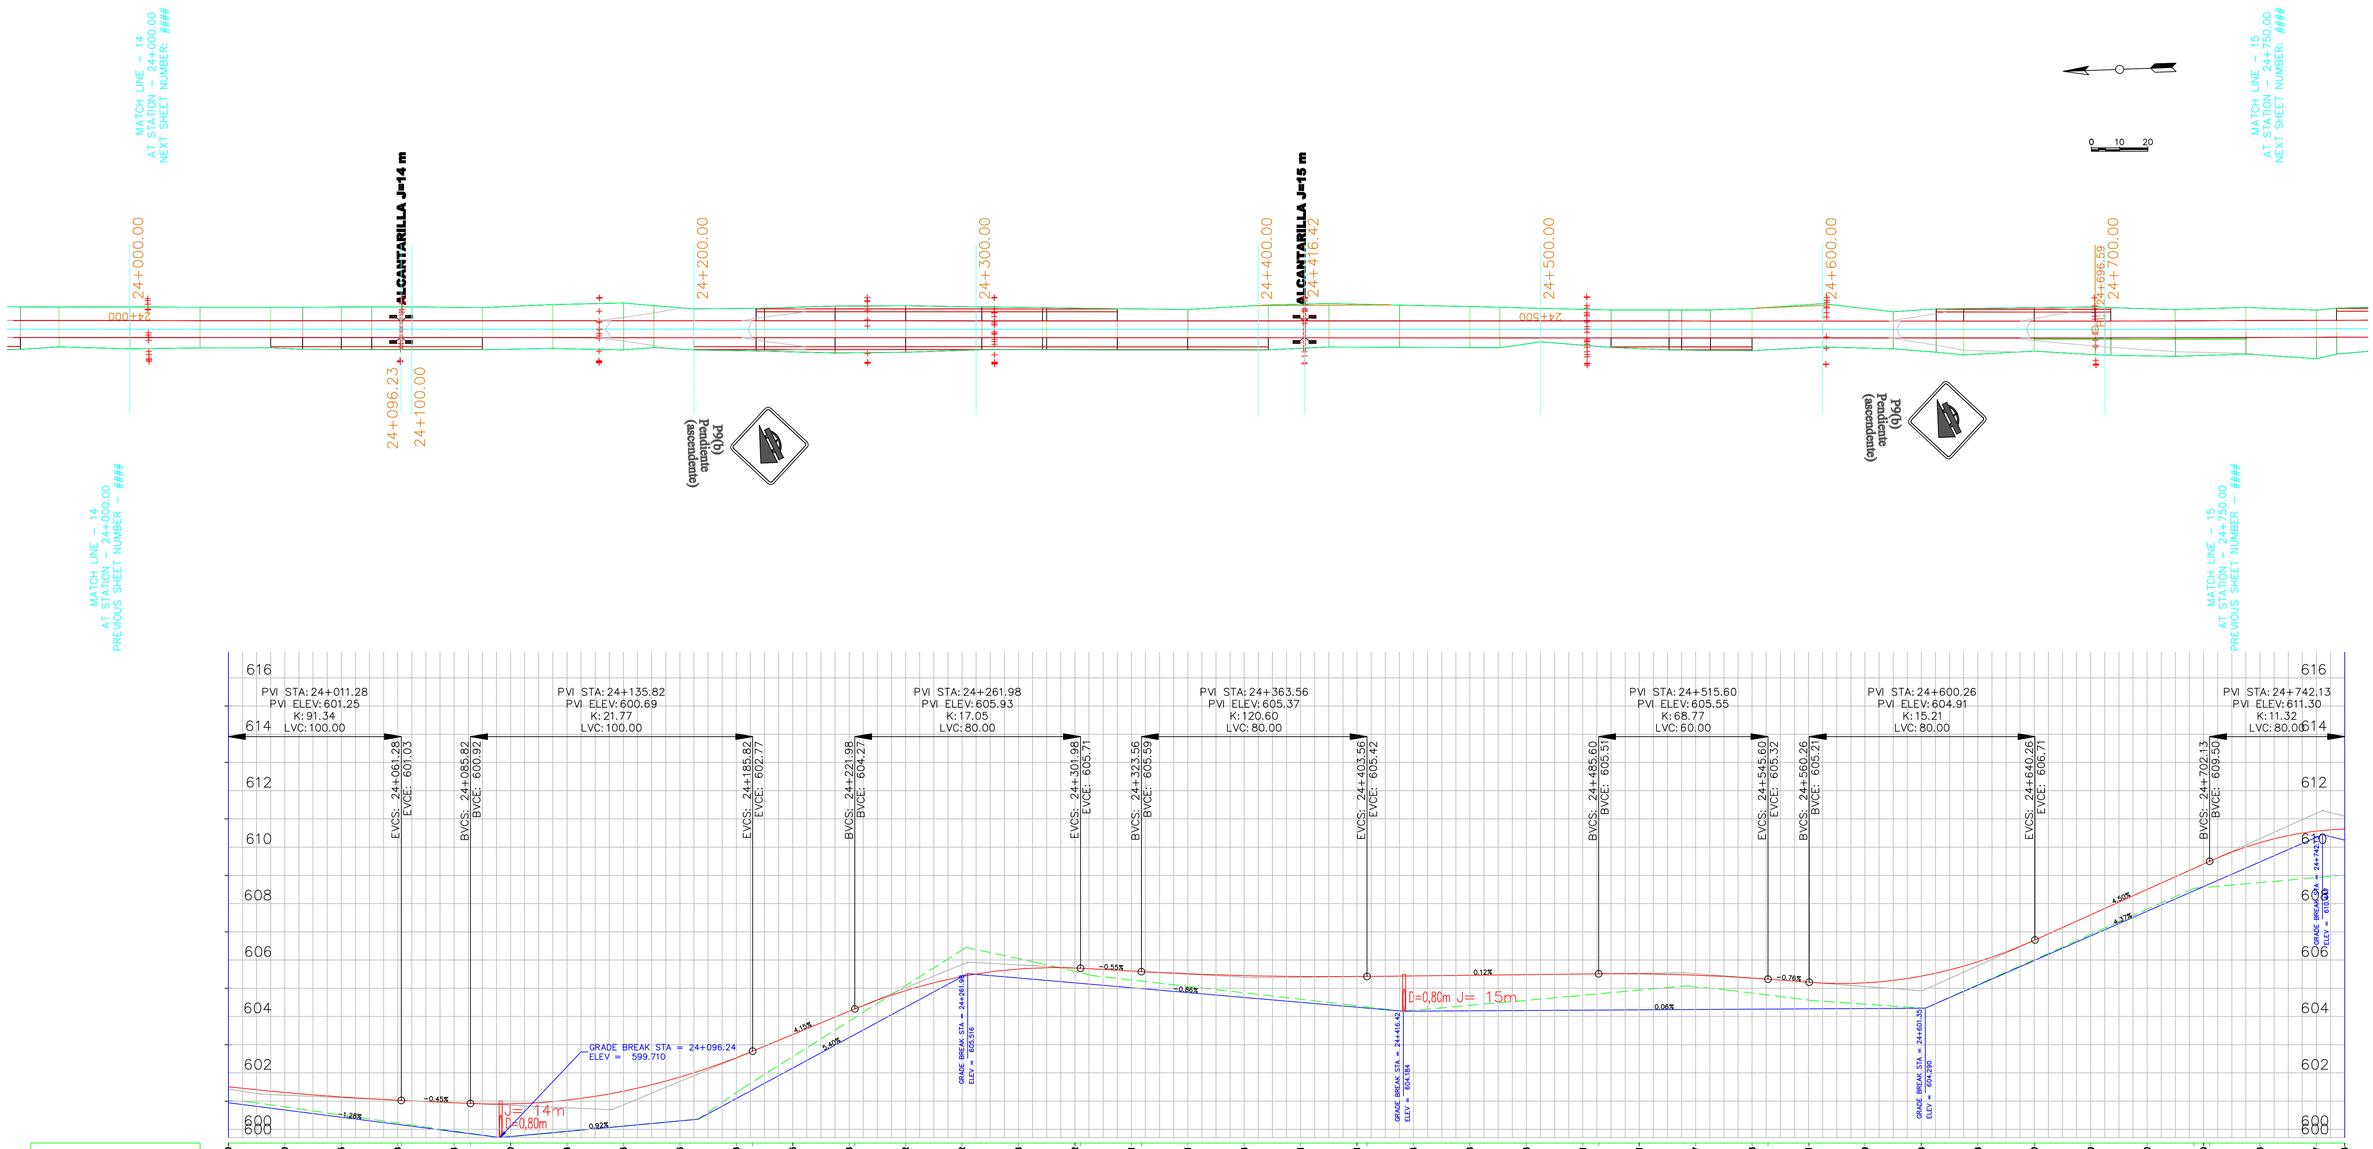
MATCH LINE – 14
AT STATION – 24+000.00
NEXT SHEET NUMBER: ####
MATCH LINE – 15
AT STATION – 24+750.00
NEXT SHEET NUMBER: ####
MATCH LINE – 14
AT STATION – 24+000.00
PREVIOUS SHEET NUMBER – ####
MATCH LINE – 15
AT STATION – 24+750.00
PREVIOUS SHEET NUMBER – ####
0 10 20
24+000.00
ALCANTARILLA J=14 m
24+096.23
24+100.00
24+200.00
P04(i)
Pendiente
(ascendente)
24+300.00
24+400.00
ALCANTARILLA J=15 m
24+416.42
24+500.00
24+600.00
P04(i)
Pendiente
(ascendente)
24+696.59
24+700.00
PVI STA: 24+011.28
PVI ELEV: 601.25
K: 91.34
LVC: 100.00
PVI STA: 24+135.82
PVI ELEV: 600.69
K: 21.77
LVC: 100.00
PVI STA: 24+261.98
PVI ELEV: 605.93
K: 17.05
LVC: 80.00
PVI STA: 24+363.56
PVI ELEV: 605.37
K: 120.60
LVC: 80.00
PVI STA: 24+515.60
PVI ELEV: 605.55
K: 68.77
LVC: 60.00
PVI STA: 24+600.26
PVI ELEV: 604.91
K: 15.21
LVC: 80.00
PVI STA: 24+742.13
PVI ELEV: 611.30
K: 11.32
LVC: 80.00
EVCS: 24+061.28
EVCE: 601.03
BVCS: 24+085.82
BVCE: 600.92
EVCS: 24+185.82
EVCE: 602.77
BVCS: 24+221.98
BVCE: 604.27
EVCS: 24+301.98
EVCE: 605.71
BVCS: 24+323.56
BVCE: 605.59
EVCS: 24+403.56
EVCE: 605.42
BVCS: 24+485.60
BVCE: 605.51
EVCS: 24+545.60
EVCE: 605.32
BVCS: 24+560.26
BVCE: 605.21
EVCS: 24+640.26
EVCE: 606.71
BVCS: 24+702.13
BVCE: 608.50
GRADE BREAK STA = 24+096.24
ELEV = 599.710
GRADE BREAK STA = 24+261.98
ELEV = 605.916
GRADE BREAK STA = 24+416.42
ELEV = 604.984
GRADE BREAK STA = 24+601.35
ELEV = 604.290
GRADE BREAK STA = 24+742.13
ELEV = 611.300
J= 14m
D=0,80m
D=0,80m J= 1.5m
-1.26%
-0.45%
0.92%
4.12%
5.40%
-0.55%
-0.86%
0.12%
0.06%
-0.76%
4.50%
4.17%

| | | |