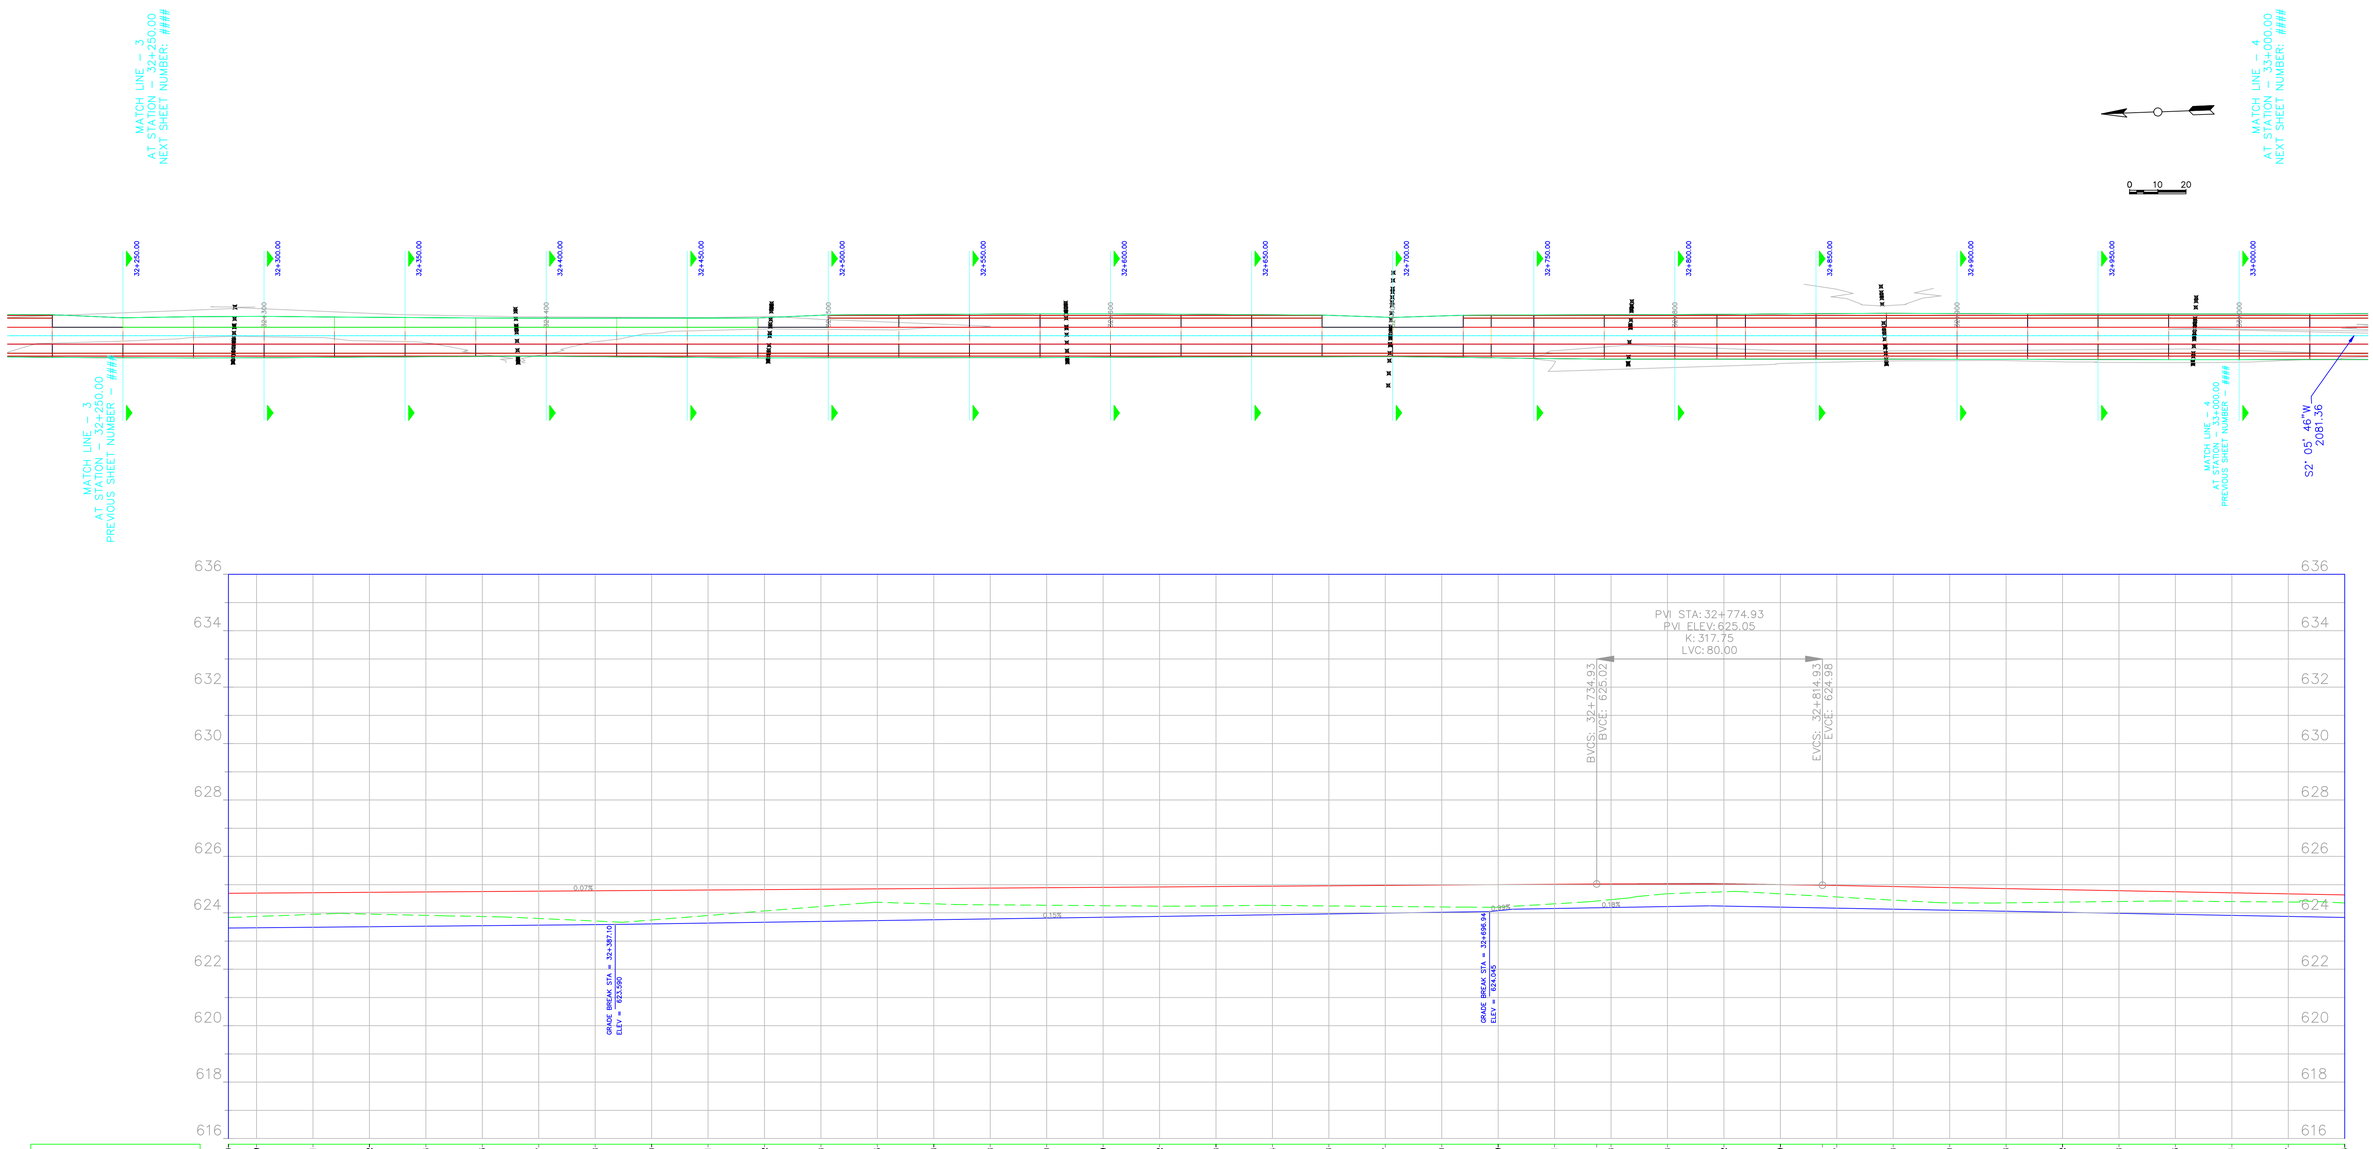
MATCH LINE – 3
AT STATION – 32+250.00
NEXT SHEET NUMBER: ####
MATCH LINE – 4
AT STATION – 33+000.00
NEXT SHEET NUMBER: ####
0 10 20
32+250.00
32+300.00
32+350.00
32+400.00
32+450.00
32+500.00
32+550.00
32+600.00
32+650.00
32+700.00
32+750.00
32+800.00
32+850.00
32+900.00
32+950.00
33+000.00
MATCH LINE – 3
AT STATION – 32+250.00
PREVIOUS SHEET NUMBER – ####
MATCH LINE – 4
AT STATION – 33+000.00
PREVIOUS SHEET NUMBER – ####
S2° 05' 46"W
2081.36
PVI STA: 32+774.93
PVI ELEV: 625.05
K: 317.75
LVC: 80.00
BVCS: 32+734.93
BVCE: 625.02
EVCS: 32+814.93
EVCE: 624.98
0.07%
0.10%
0.99%
0.18%
GRADE BREAK STA = 32+387.10
ELEV = 623.990
GRADE BREAK STA = 32+696.94
ELEV = 624.045
636
634
632
630
628
626
624
622
620
618
616

| | | |