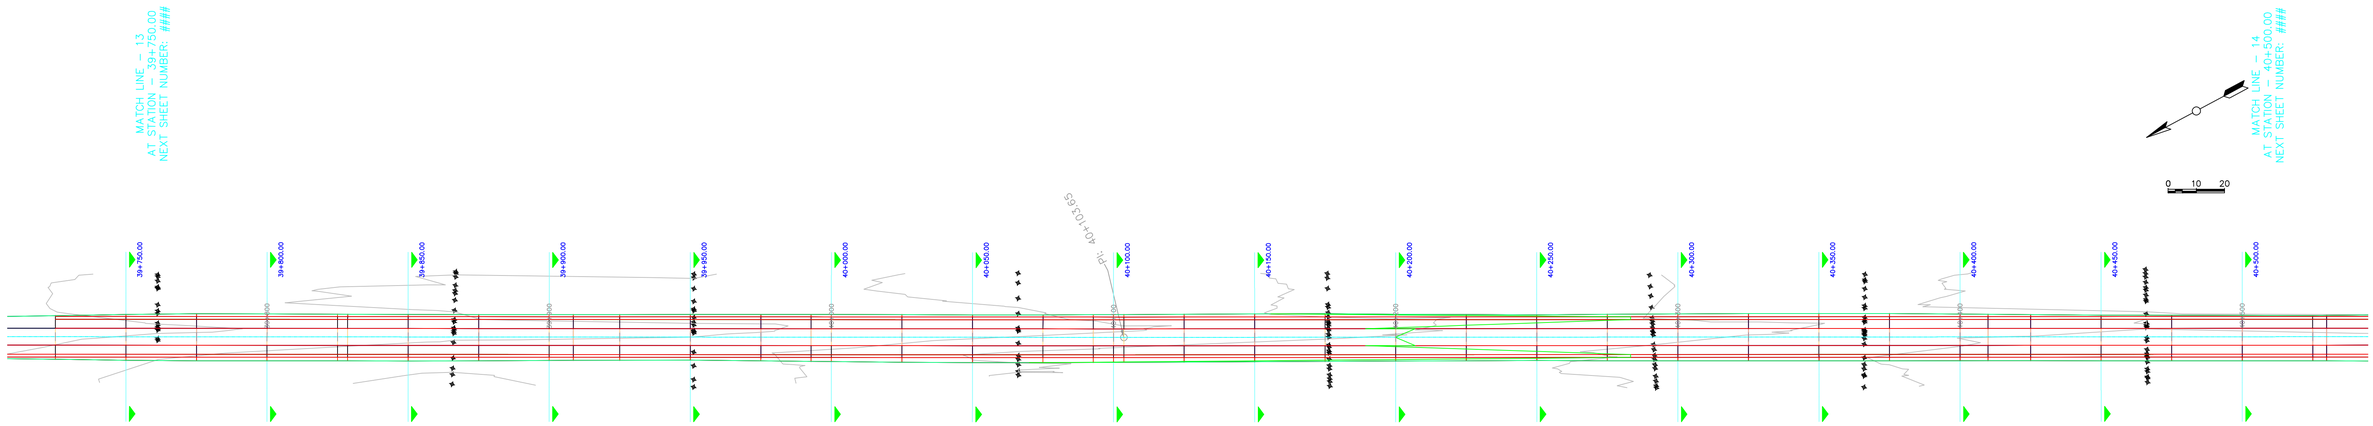
MATCH LINE – 13
AT STATION – 39+750.00
NEXT SHEET NUMBER: ####
MATCH LINE – 14
AT STATION – 40+500.00
NEXT SHEET NUMBER: ####
0 10 20
39+750.00
39+800.00
39+850.00
39+900.00
39+950.00
40+000.00
40+050.00
PI: 40+103.65
40+100.00
40+150.00
40+200.00
40+250.00
40+300.00
40+350.00
40+400.00
40+450.00
40+500.00

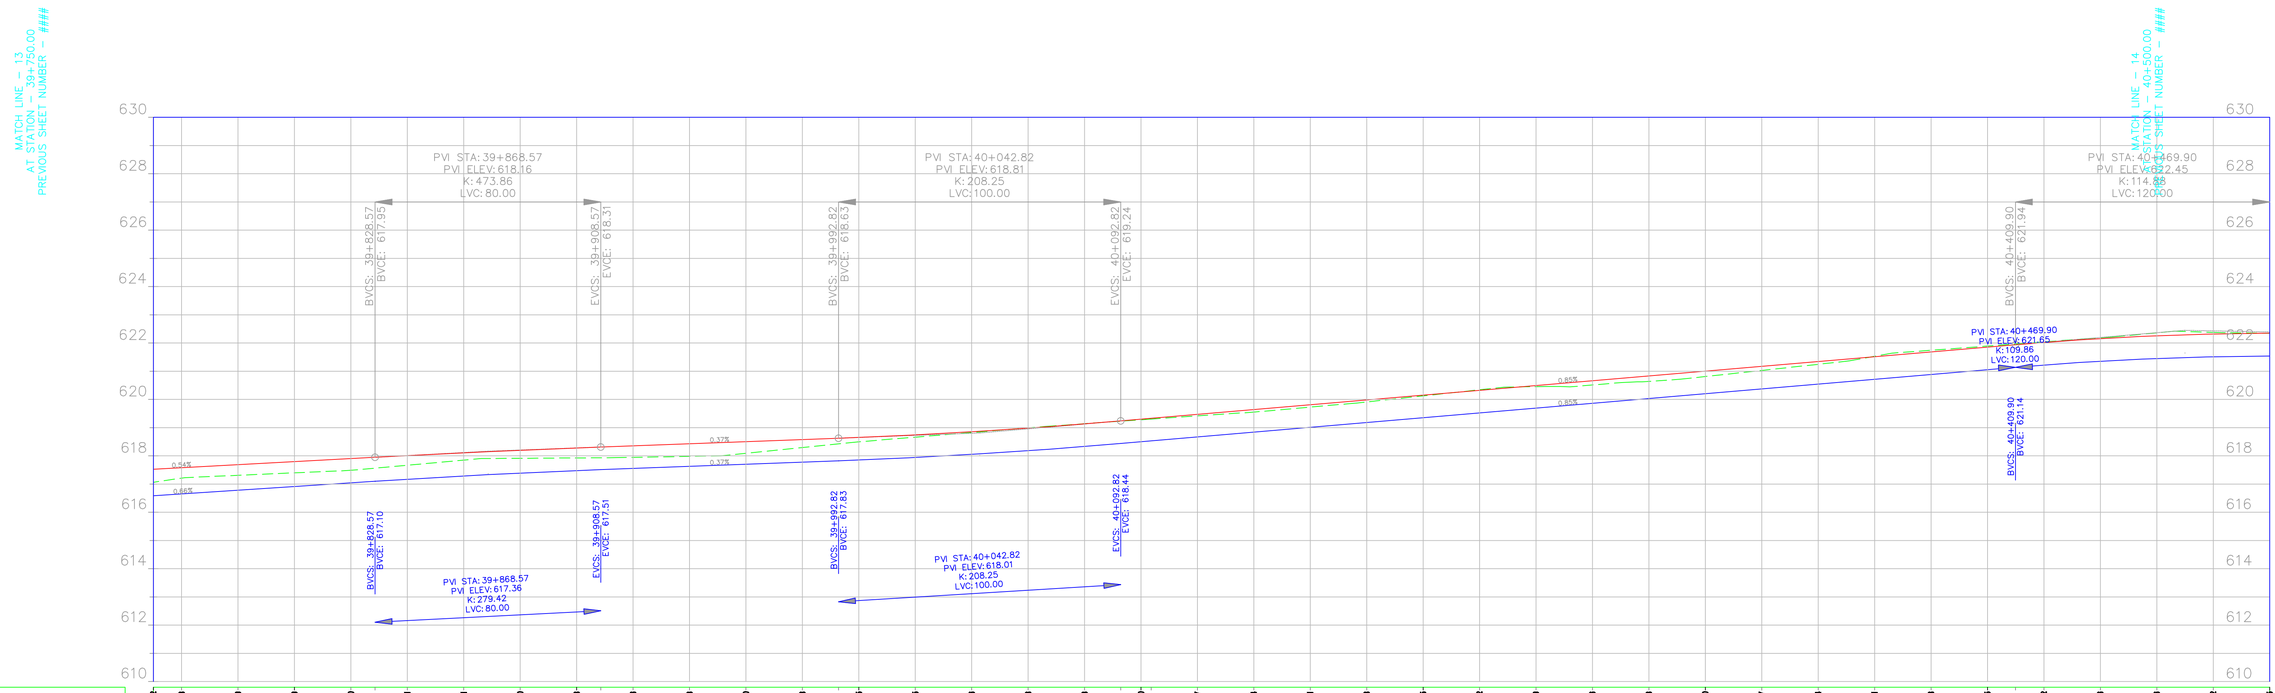
MATCH LINE – 13
AT STATION – 39+750.00
PREVIOUS SHEET NUMBER – ####
MATCH LINE – 14
AT STATION – 40+500.00
PREVIOUS SHEET NUMBER – ####
630
628
626
624
622
620
618
616
614
612
610
PVI STA: 39+868.57
PVI ELEV: 618.16
K: 473.86
LVC: 80.00
PVI STA: 40+042.82
PVI ELEV: 618.81
K: 208.25
LVC: 100.00
PVI STA: 40+469.90
PVI ELEV: 622.45
K: 114.88
LVC: 120.00
BVCS: 39+828.57
BVCE: 617.95
EVCS: 39+908.57
EVCE: 618.31
BVCS: 39+992.82
BVCE: 618.63
EVCS: 40+092.82
EVCE: 619.24
BVCS: 40+409.90
BVCE: 621.94
PVI STA: 40+469.90
PVI ELEV: 621.65
K: 109.86
LVC: 120.00
BVCS: 40+409.90
BVCE: 621.14
0.54%
0.46%
0.37%
0.37%
0.85%
0.85%
BVCS: 39+828.57
BVCE: 617.10
EVCS: 39+908.57
EVCE: 617.51
BVCS: 39+992.82
BVCE: 617.83
EVCS: 40+092.82
EVCE: 618.44
PVI STA: 39+868.57
PVI ELEV: 617.36
K: 279.42
LVC: 80.00
PVI STA: 40+042.82
PVI ELEV: 618.01
K: 208.25
LVC: 100.00

| | | |