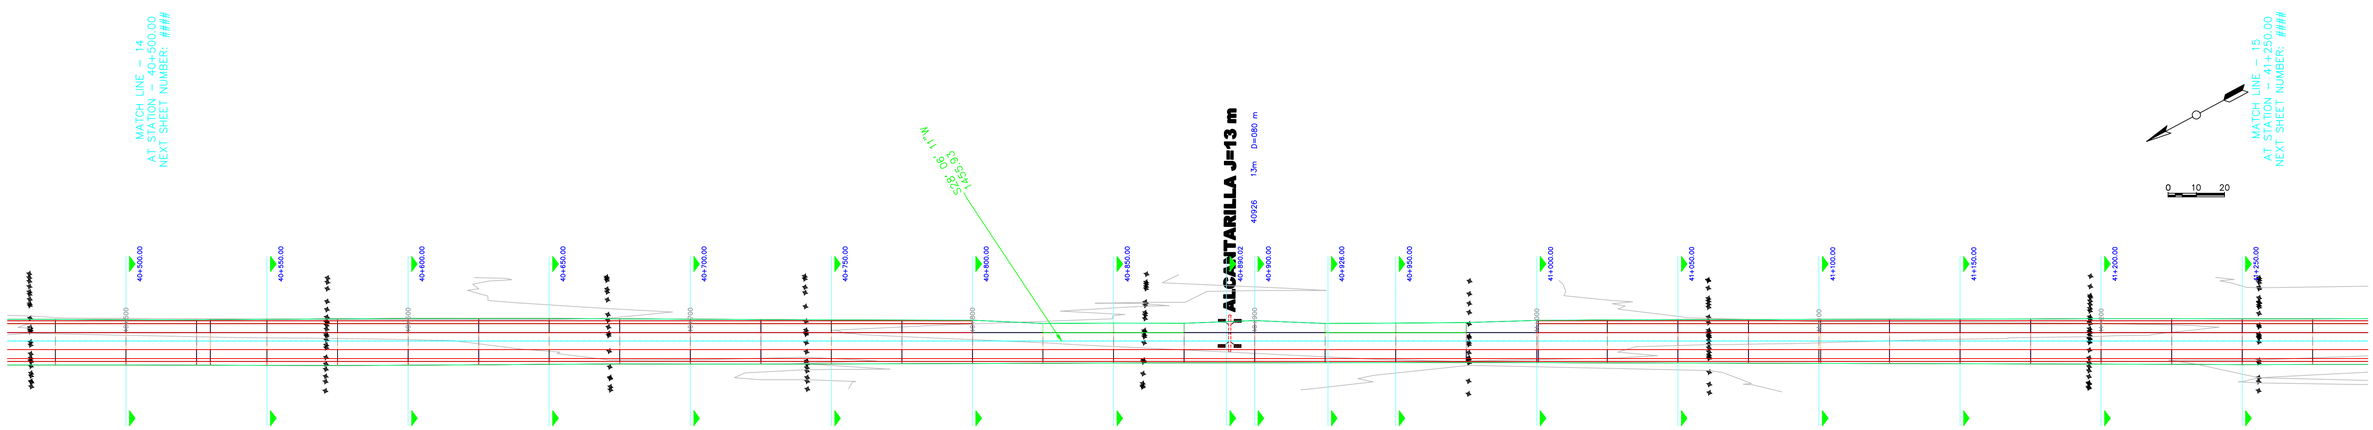
MATCH LINE – 14
AT STATION – 40+500.00
NEXT SHEET NUMBER: ####
MATCH LINE – 15
AT STATION – 41+250.00
NEXT SHEET NUMBER: ####
S26° 06' 11"W
1425.93
ALCANTARILLA J=13 m
40+500.00
40+550.00
40+600.00
40+650.00
40+700.00
40+750.00
40+800.00
40+850.00
40+890.02
40926
1.3m
D=0.60 m
40+900.00
40+926.00
40+950.00
41+000.00
41+050.00
41+100.00
41+150.00
41+200.00
41+250.00
0 10 20

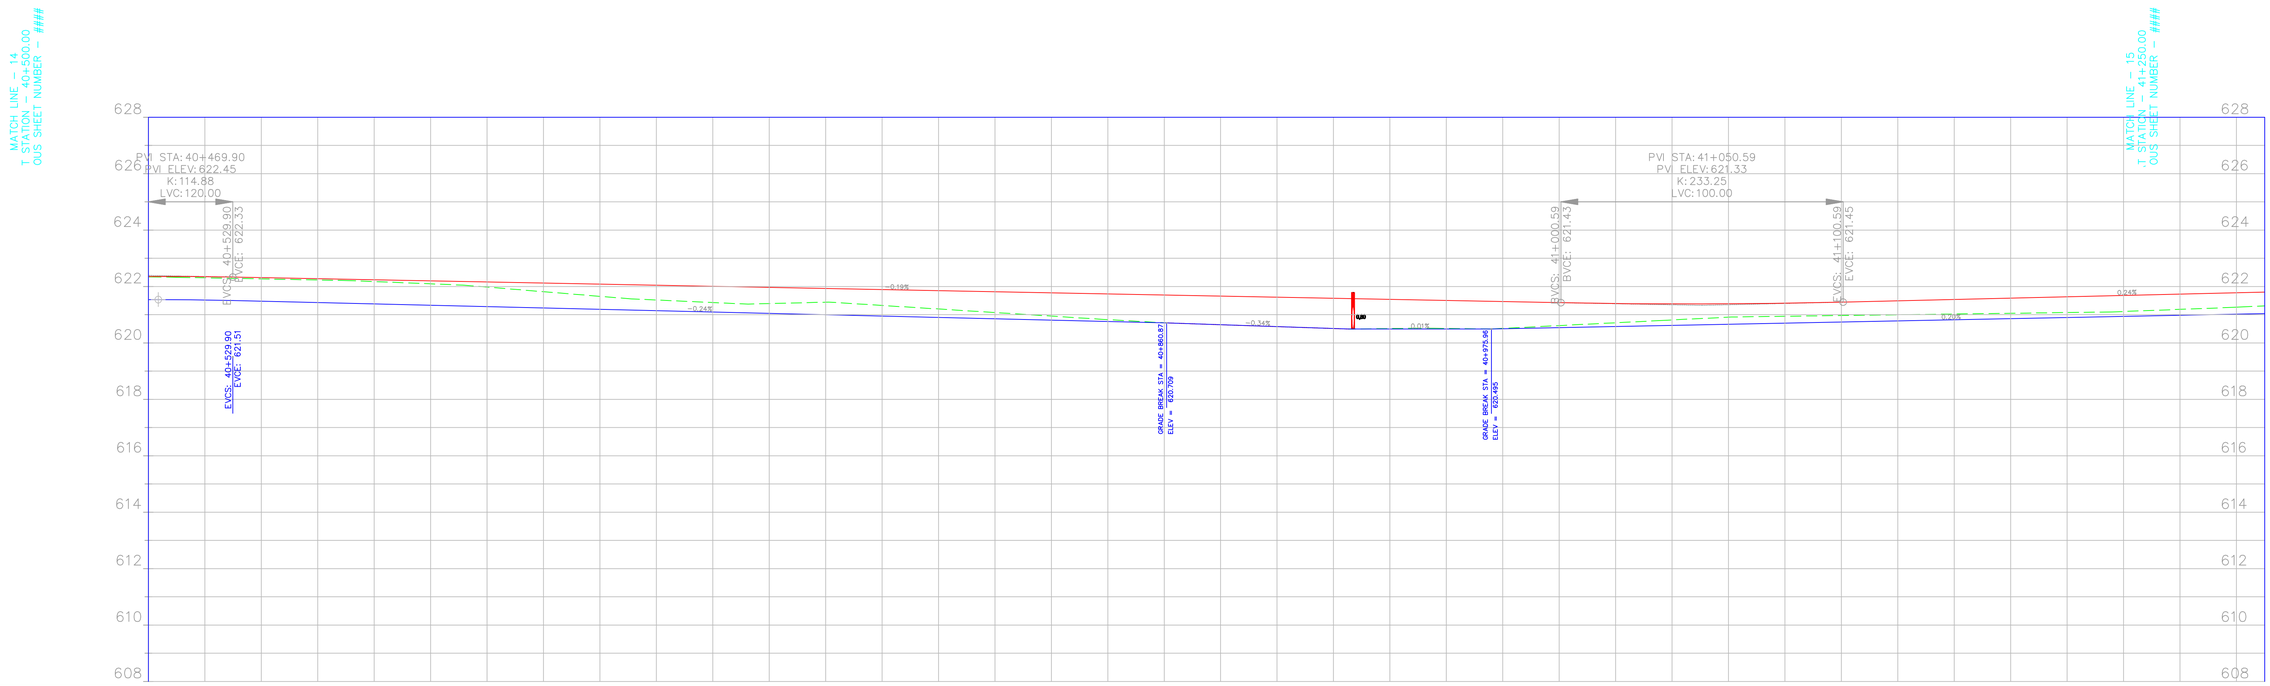
MATCH LINE – 14
AT STATION – 40+500.00
NEXT SHEET NUMBER – ####
MATCH LINE – 15
AT STATION – 41+250.00
NEXT SHEET NUMBER – ####
628
626
624
622
620
618
616
614
612
610
608
PVI STA: 40+469.90
PVI ELEV: 622.45
K: 114.88
LVC: 120.00
EVCS: 40+529.90
EVCE: 622.33
EVCS: 40+529.90
EVCE: 621.51
-0.19%
-0.24%
-0.34%
-0.01%
0.24%
0.20%
GRADE BREAK STA = 40+860.87
ELEV = 620.709
GRADE BREAK STA = 40+975.96
ELEV = 620.495
PVI STA: 41+050.59
PVI ELEV: 621.33
K: 233.25
LVC: 100.00
BVCS: 41+000.59
BVCE: 621.43
EVCS: 41+100.59
EVCE: 621.45

| | | |