
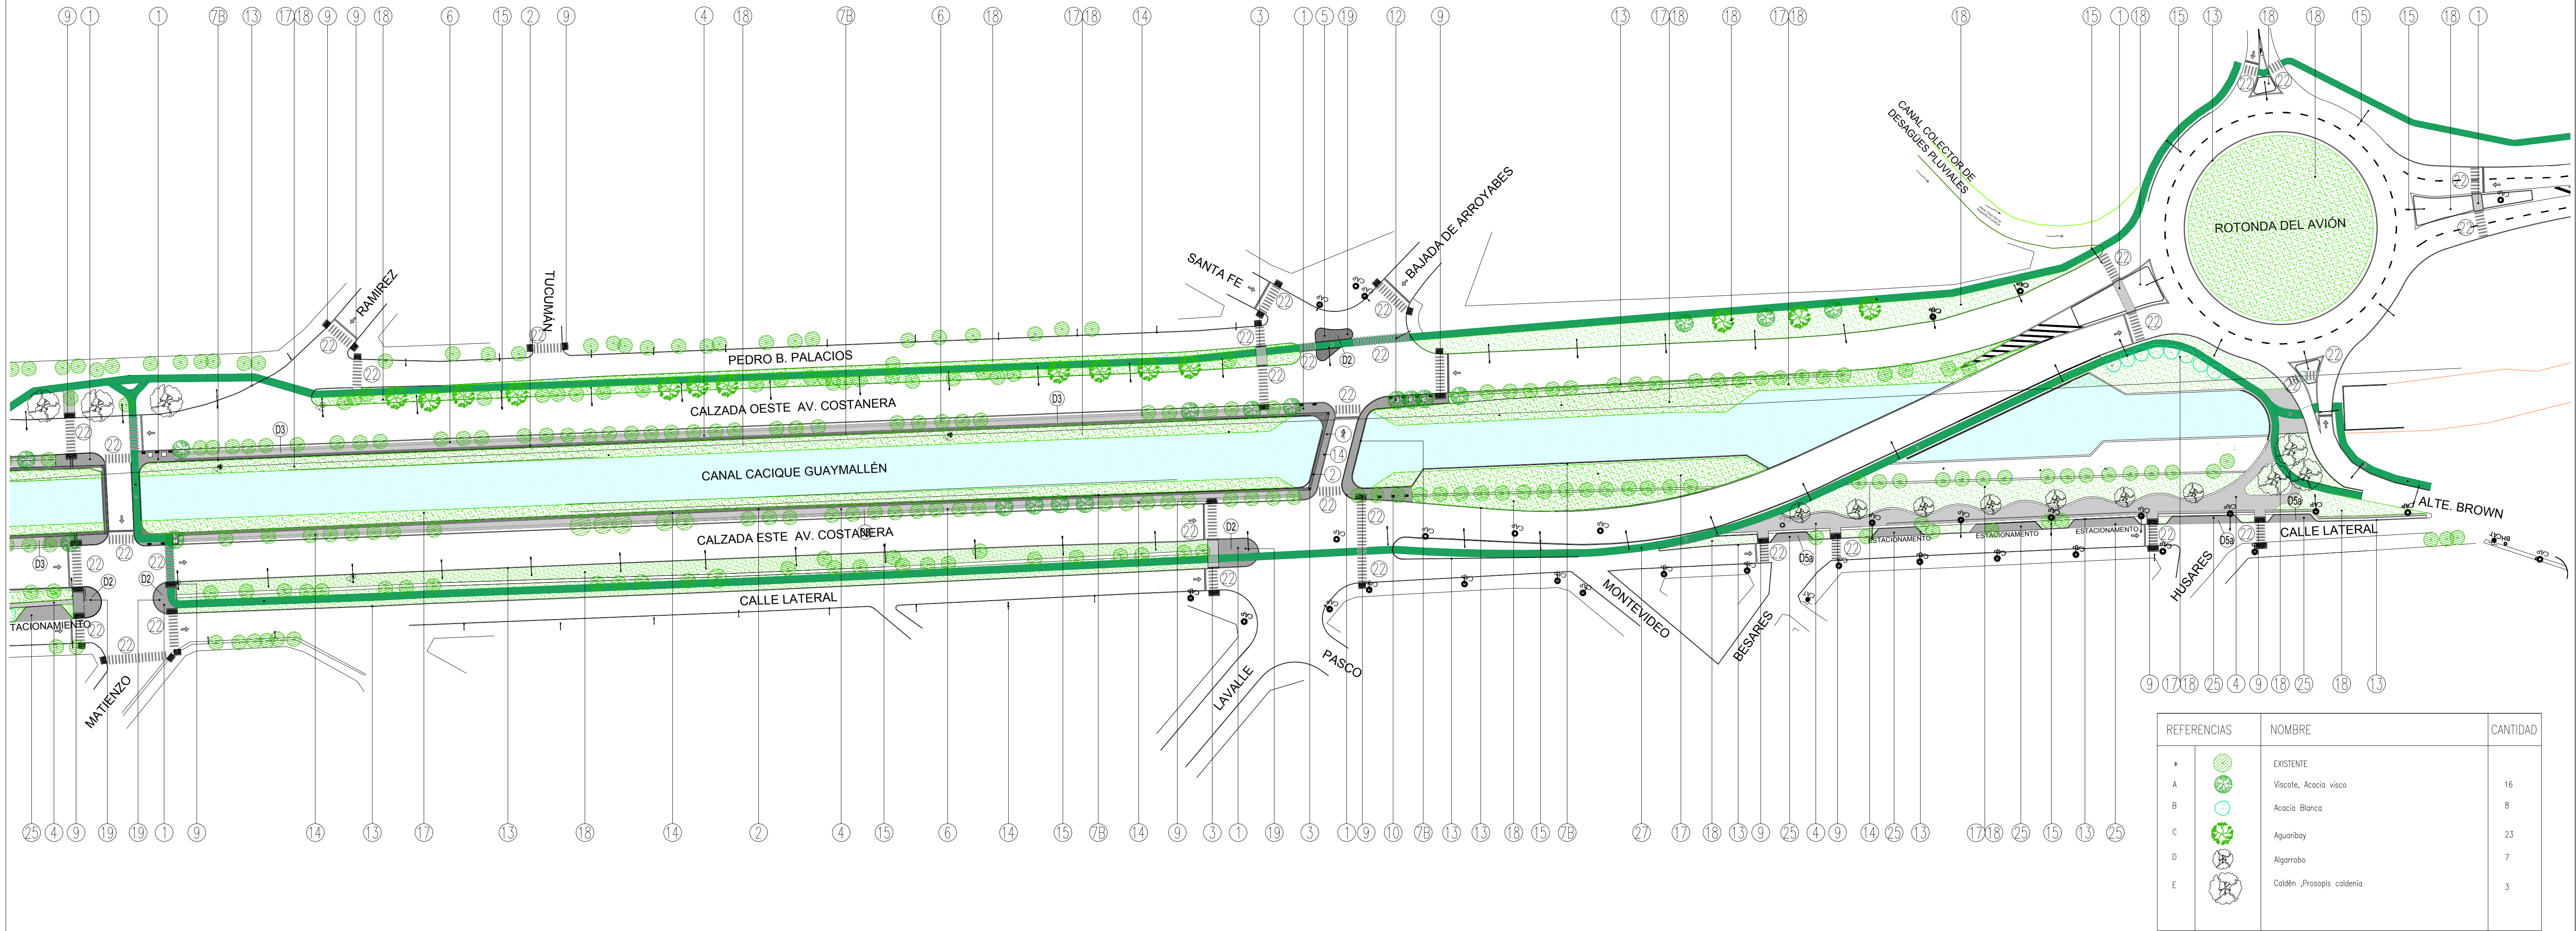


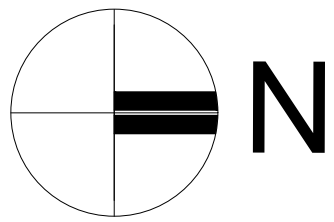

REFERENCIAS	NOMBRE	CANTIDAD
*	EXISTENTE	
A	Viscote, Acacia visco	16
B	Acacia Blanca	8
C	Aguaribay	23
D	Algarrobo	7
E	Colón „Prosopis caldenia	3

REFERENCIAS	① PROVISIÓN Y COLOCACIÓN LOSETA GRANÍTICA	⑤ CONSTRUCCIÓN CONTRAPISO Y SOLADO DE PIEDRA LAJA	⑨ RAMPA PARA DISCAPACITADOS (SEGÚN PLANO DE DETALLES)	⑬ CORDÓN INTEGRAL DE HORMIGÓN A CONSTRUIR	⑰ RELLENO TERRENO – NIVELACIÓN – COMPACTACIÓN	⑳ PROVISIÓN Y COLOCACIÓN DE CESTOS DE RESIDUOS	㉓ PAVIMENTO INTERTRABADO PARA ESTACIONAMIENTO	ESCALAS	Planimetría	1:1000	REFERENCIAS: TRAMO 6: MATIENZO – ROTONDA DEL AVIÓN				DIRECCIÓN PROVINCIAL DE VIALIDAD MENDOZA	PLANO 07 de 28
	② PROVISIÓN Y COLOCACIÓN LOSETA GUÍA DIRECCIONAL	⑥ RECONSTRUCCIÓN DE CUNETA	⑩ COLOCACIÓN REJILLA METÁLICA PARA CUNETA	⑭ PROVISIÓN Y COLOCACIÓN ILUMINACIÓN PEATONAL (VER DETALLE ILUMINACIÓN)	⑱ PARQUIZACION	㉒ DEMARCACIÓN HORIZONTAL: SENDAS PEATONALES		Coordinador área técnica D.P.V.	Proyektista	Jefe dpto est. y proy. Ing. Jose Giunta	Sub.Administrador Arq. Diego Kotlik	Administrador Arq. Oscar Sandes	Obra: Refuncionalización Avenida Costanera Departamento: CAPITAL – GUAYMALLEN – LAS HERAS – MENDOZA			
	③ PROVISIÓN Y COLOCACIÓN LOSETA ALERTA	⑦A RECUPERACIÓN DE BARANDA METÁLICA EXISTENTE ⑦B PROVISIÓN Y COLOCACIÓN BARANDA METÁLICA NUEVA (VER DETALLES)	⑪ AMPLIACIÓN PUENTE	⑮ REMPLAZO DE ARTEFACTO LUMÍNICO EN LUMINARIA VIAL EXISTENTE (VER DETALLE ILUMINACIÓN)	⑲ CONSTRUCCIÓN ISLETA	㉑ CONSTRUCCIÓN BARANDA DE HORMIGÓN (CALLE BRASIL)										
	④ EJECUCIÓN CONTRAPISO PEINADO IN SITU CON BORDES ALISADOS	⑧A VEREDA PEATONAL ⑧B BARANDA PEATONAL	⑫ CONSTRUCCIÓN NICHOS DE HORMIGÓN PARA FORESTALES.	⑯ PROVISIÓN Y COLOCACIÓN DE BANCOS	㉒ CONSTRUCCIÓN CONTRAPISO DE HORMIGÓN	㉔ RECUPERACIÓN DE BARANDA EXISTENTE DE HORMIGÓN (CALLE BRASIL)										
							Ing. José Luis Expósito			Arq. Romina Consolini Arq. Daniel Carrera Arq. Facundo Scelzi						Director Proyecto Ing. Omar Valdivia