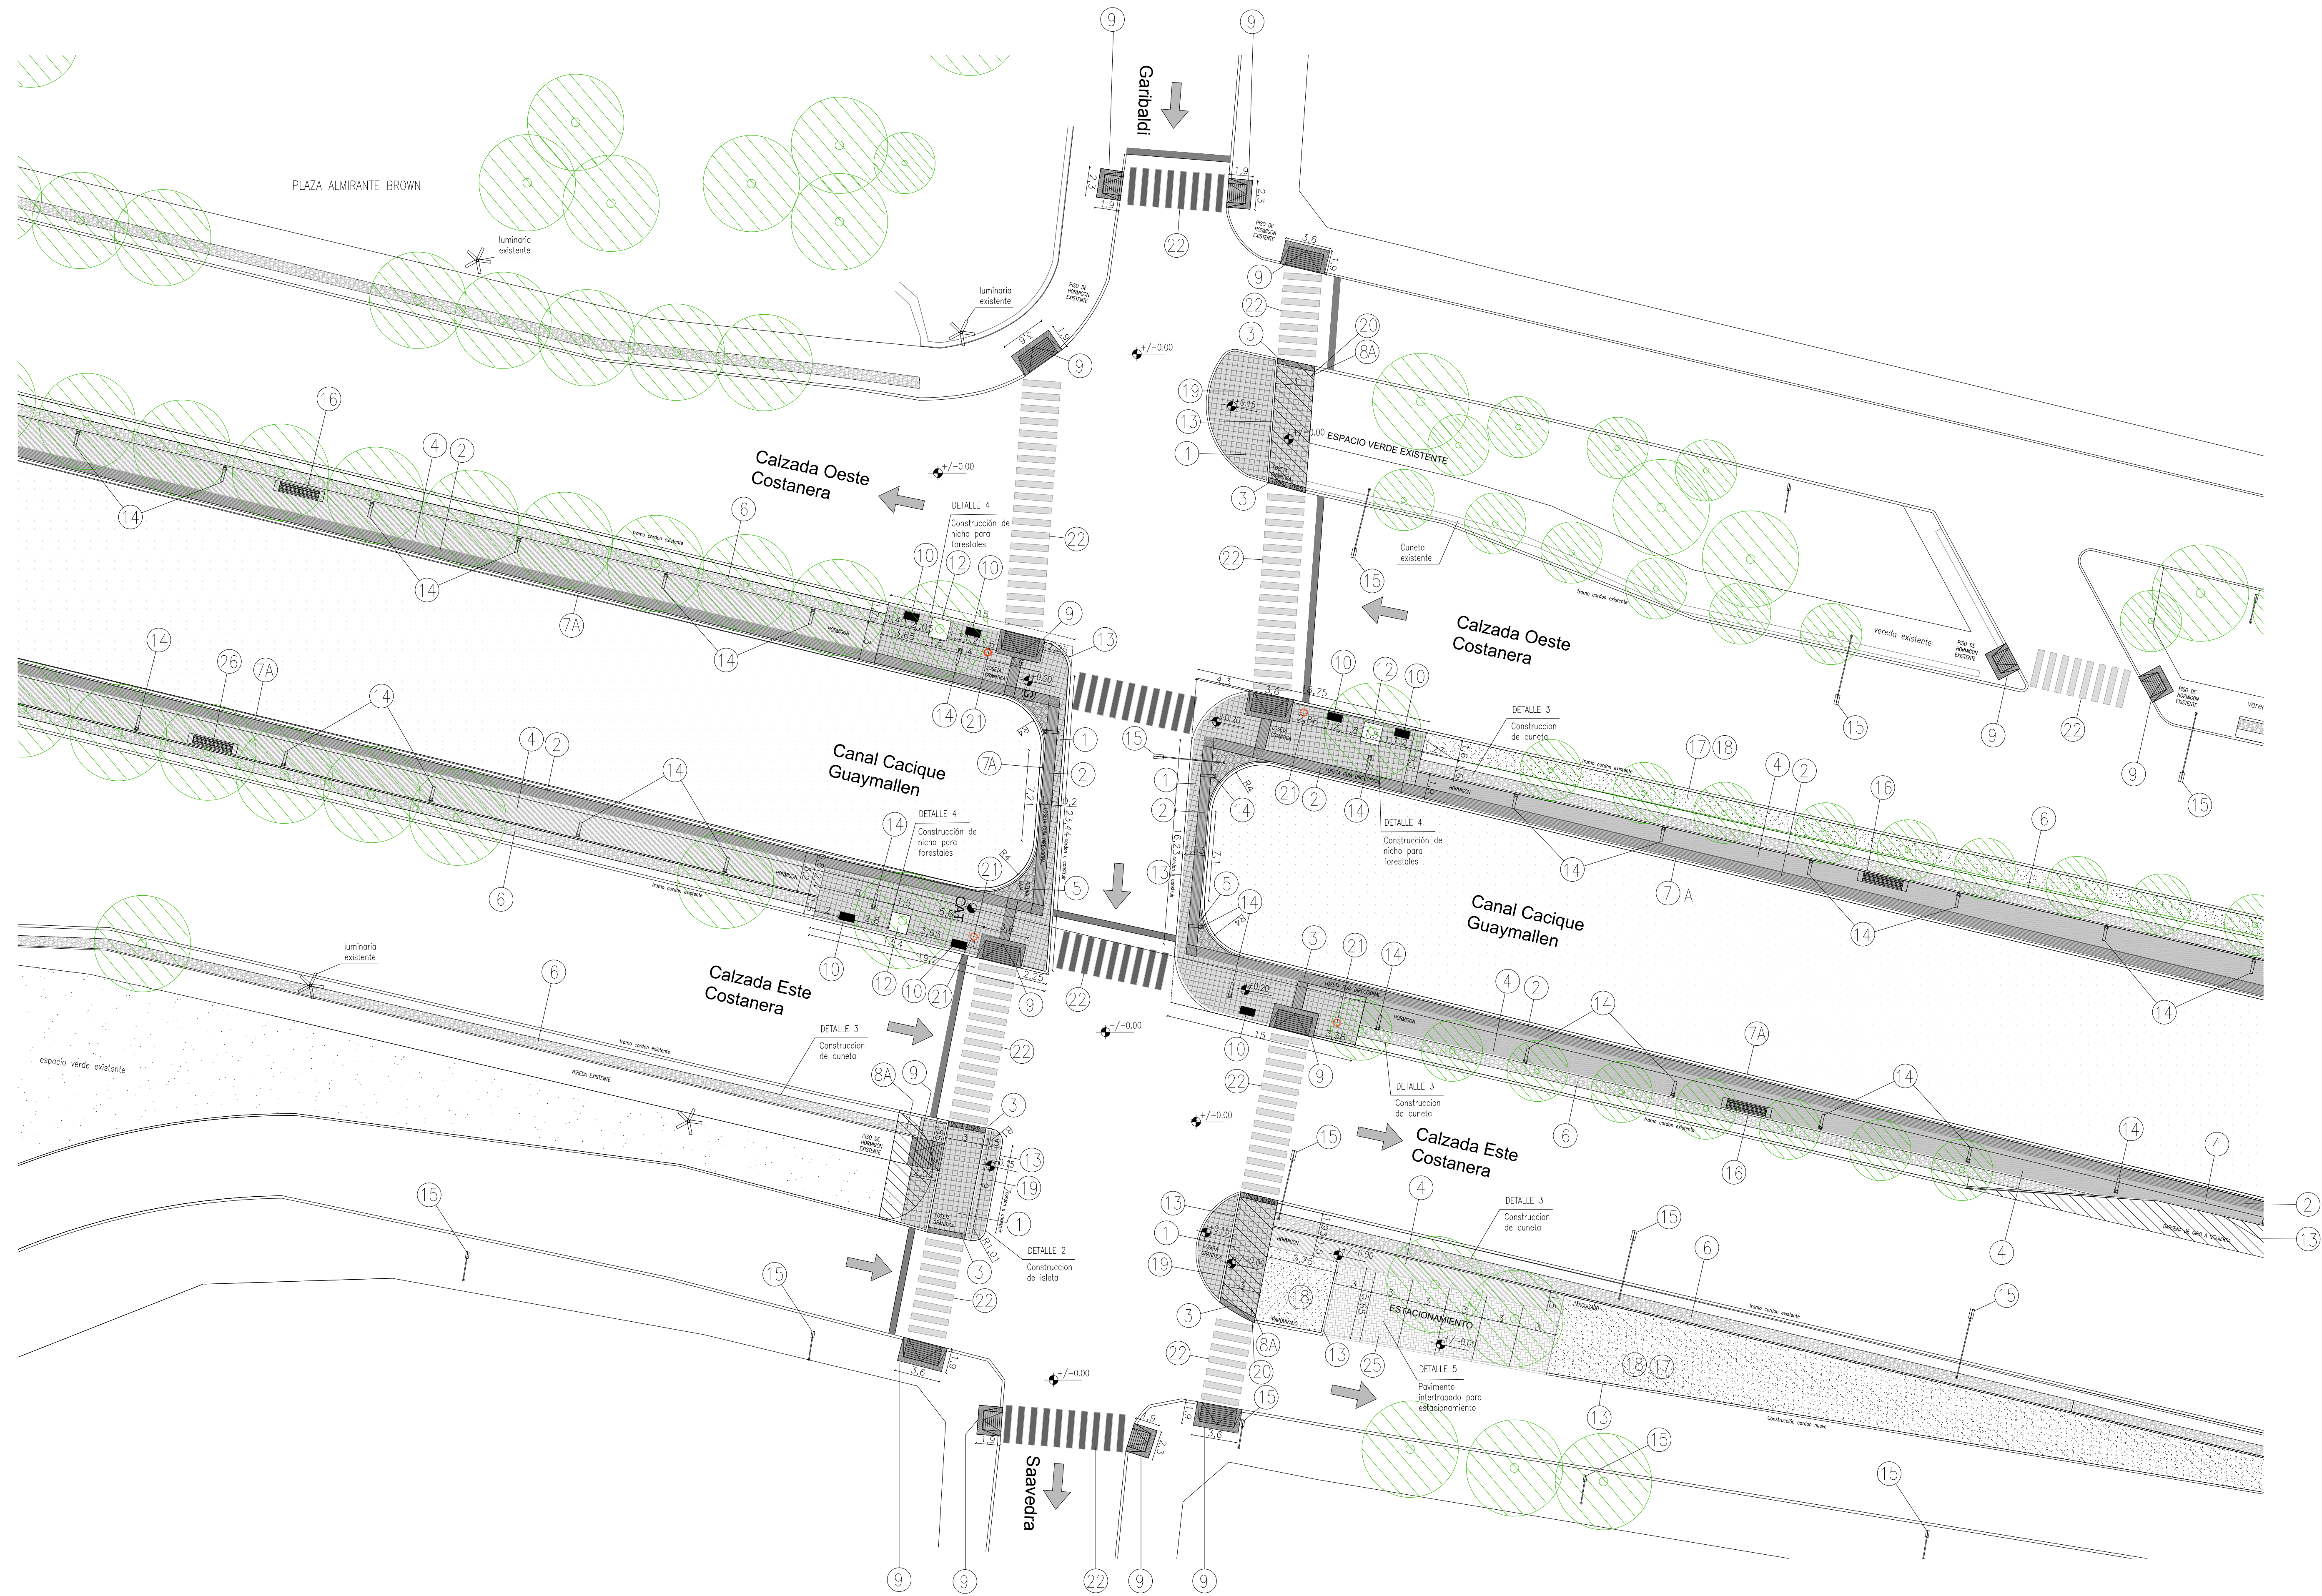


|             |   |                                                        |    |                                                 |    |                                                 |    |                                                                                        |       |                                                         |    |                                           |
|-------------|---|--------------------------------------------------------|----|-------------------------------------------------|----|-------------------------------------------------|----|----------------------------------------------------------------------------------------|-------|---------------------------------------------------------|----|-------------------------------------------|
| REFERENCIAS | 1 | PROVISION Y COLOCACION LOSETA GRANITICA                | 5  | CONSTRUCCION CONTRAPISO Y SOLADO DE PIEDRA LAJA | 9  | RAMPA (SEGUN PLANO DE DETALLES)                 | 13 | CORDON INTEGRAL DE HORMIGÓN A CONSTRUIR                                                | 17-18 | RELLENO TERRENO- NIVELACION - COMPACTACION PARQUIZACION | 22 | DEMARCAACION HORIZONTAL SENDAS PEATONALES |
|             | 2 | PROVISION Y COLOCACION LOSETA GUIA DIRECCIONAL         | 6  | RECONSTRUCCION DE CUNETA                        | 10 | COLOCACION REJILLA METALICA PARA CUNETA         | 14 | PROVISION Y COLOCACION ILUMINACION PEATONAL (VER DETALLE ILUMINACION)                  | 19    | CONSTRUCCION ISLETA                                     |    |                                           |
|             | 3 | PROVISION Y COLOCACION LOSETA ALERTA:                  | 7A | RECUPERACION DE BARRANDA METALICA EXISTENTE     | 11 | AMPLIACION PUENTE                               | 15 | REEMPLAZO DE ARTEFACTO LUMINICO, EN LUMINARIA VIAL EXISTENTE (VER DETALLE ILUMINACION) | 20    | CONSTRUCCION CONTRAPISO DE HORMIGON VEREDA              |    |                                           |
|             | 4 | EJECUCION HORMIGON PEINADO IN SITU CON BORDES ALISADOS | 7B | PROVISION Y COLOCACION BARRANDA METALICA NUEVA  | 12 | CONSTRUCCION NICHOS DE HORMIGÓN PARA FORESTALES | 16 | PROVISION Y COLOCACION DE BANCOS                                                       | 21    | PROVISION Y COLOCACION CESTOS DE RESIDUOS               |    |                                           |
|             |   |                                                        | 8A | VEREDA PEATONAL                                 |    |                                                 | 18 |                                                                                        |       |                                                         |    |                                           |

|                                                                                                   |                                                                     |       |                                           |                   |                  |  |                                             |  |                   |  |  |
|---------------------------------------------------------------------------------------------------|---------------------------------------------------------------------|-------|-------------------------------------------|-------------------|------------------|--|---------------------------------------------|--|-------------------|--|--|
| ESCALAS                                                                                           | Planimetría                                                         | 1:200 | REFERENCIAS:<br>PUENTE GARIBALDI-SAAVEDRA |                   |                  |  | DIRECCIÓN PROVINCIAL DE VIALIDAD<br>MENDOZA |  | PLANO<br>14 de 28 |  |  |
| Coordinador área técnica D.P.V                                                                    | Proyectista                                                         |       | Jefe dpto est. y proy.                    | Sub Administrador | Administrador    |  |                                             |  |                   |  |  |
| Ing. José Luis Expósito                                                                           | Arq. Romina Consolini<br>Arq. Daniel Carrera<br>Arq. Facundo Scelzi |       | Ing. Jose Giunta<br>Director de proyecto  | Arq.Diego Kotlik  | Arq.Oscar Sandes |  |                                             |  |                   |  |  |
| Obra: Refuncionalización Avenida Costanera<br>Departamento: CAPITAL-GUAYMALLEN-LAS HERAS- MENDOZA |                                                                     |       |                                           |                   |                  |  |                                             |  |                   |  |  |
| DETALLE ARQUITECTURA INTERSECCION GARIBALDI-SAAVEDRA ESC. 1:200                                   |                                                                     |       |                                           |                   |                  |  |                                             |  |                   |  |  |