


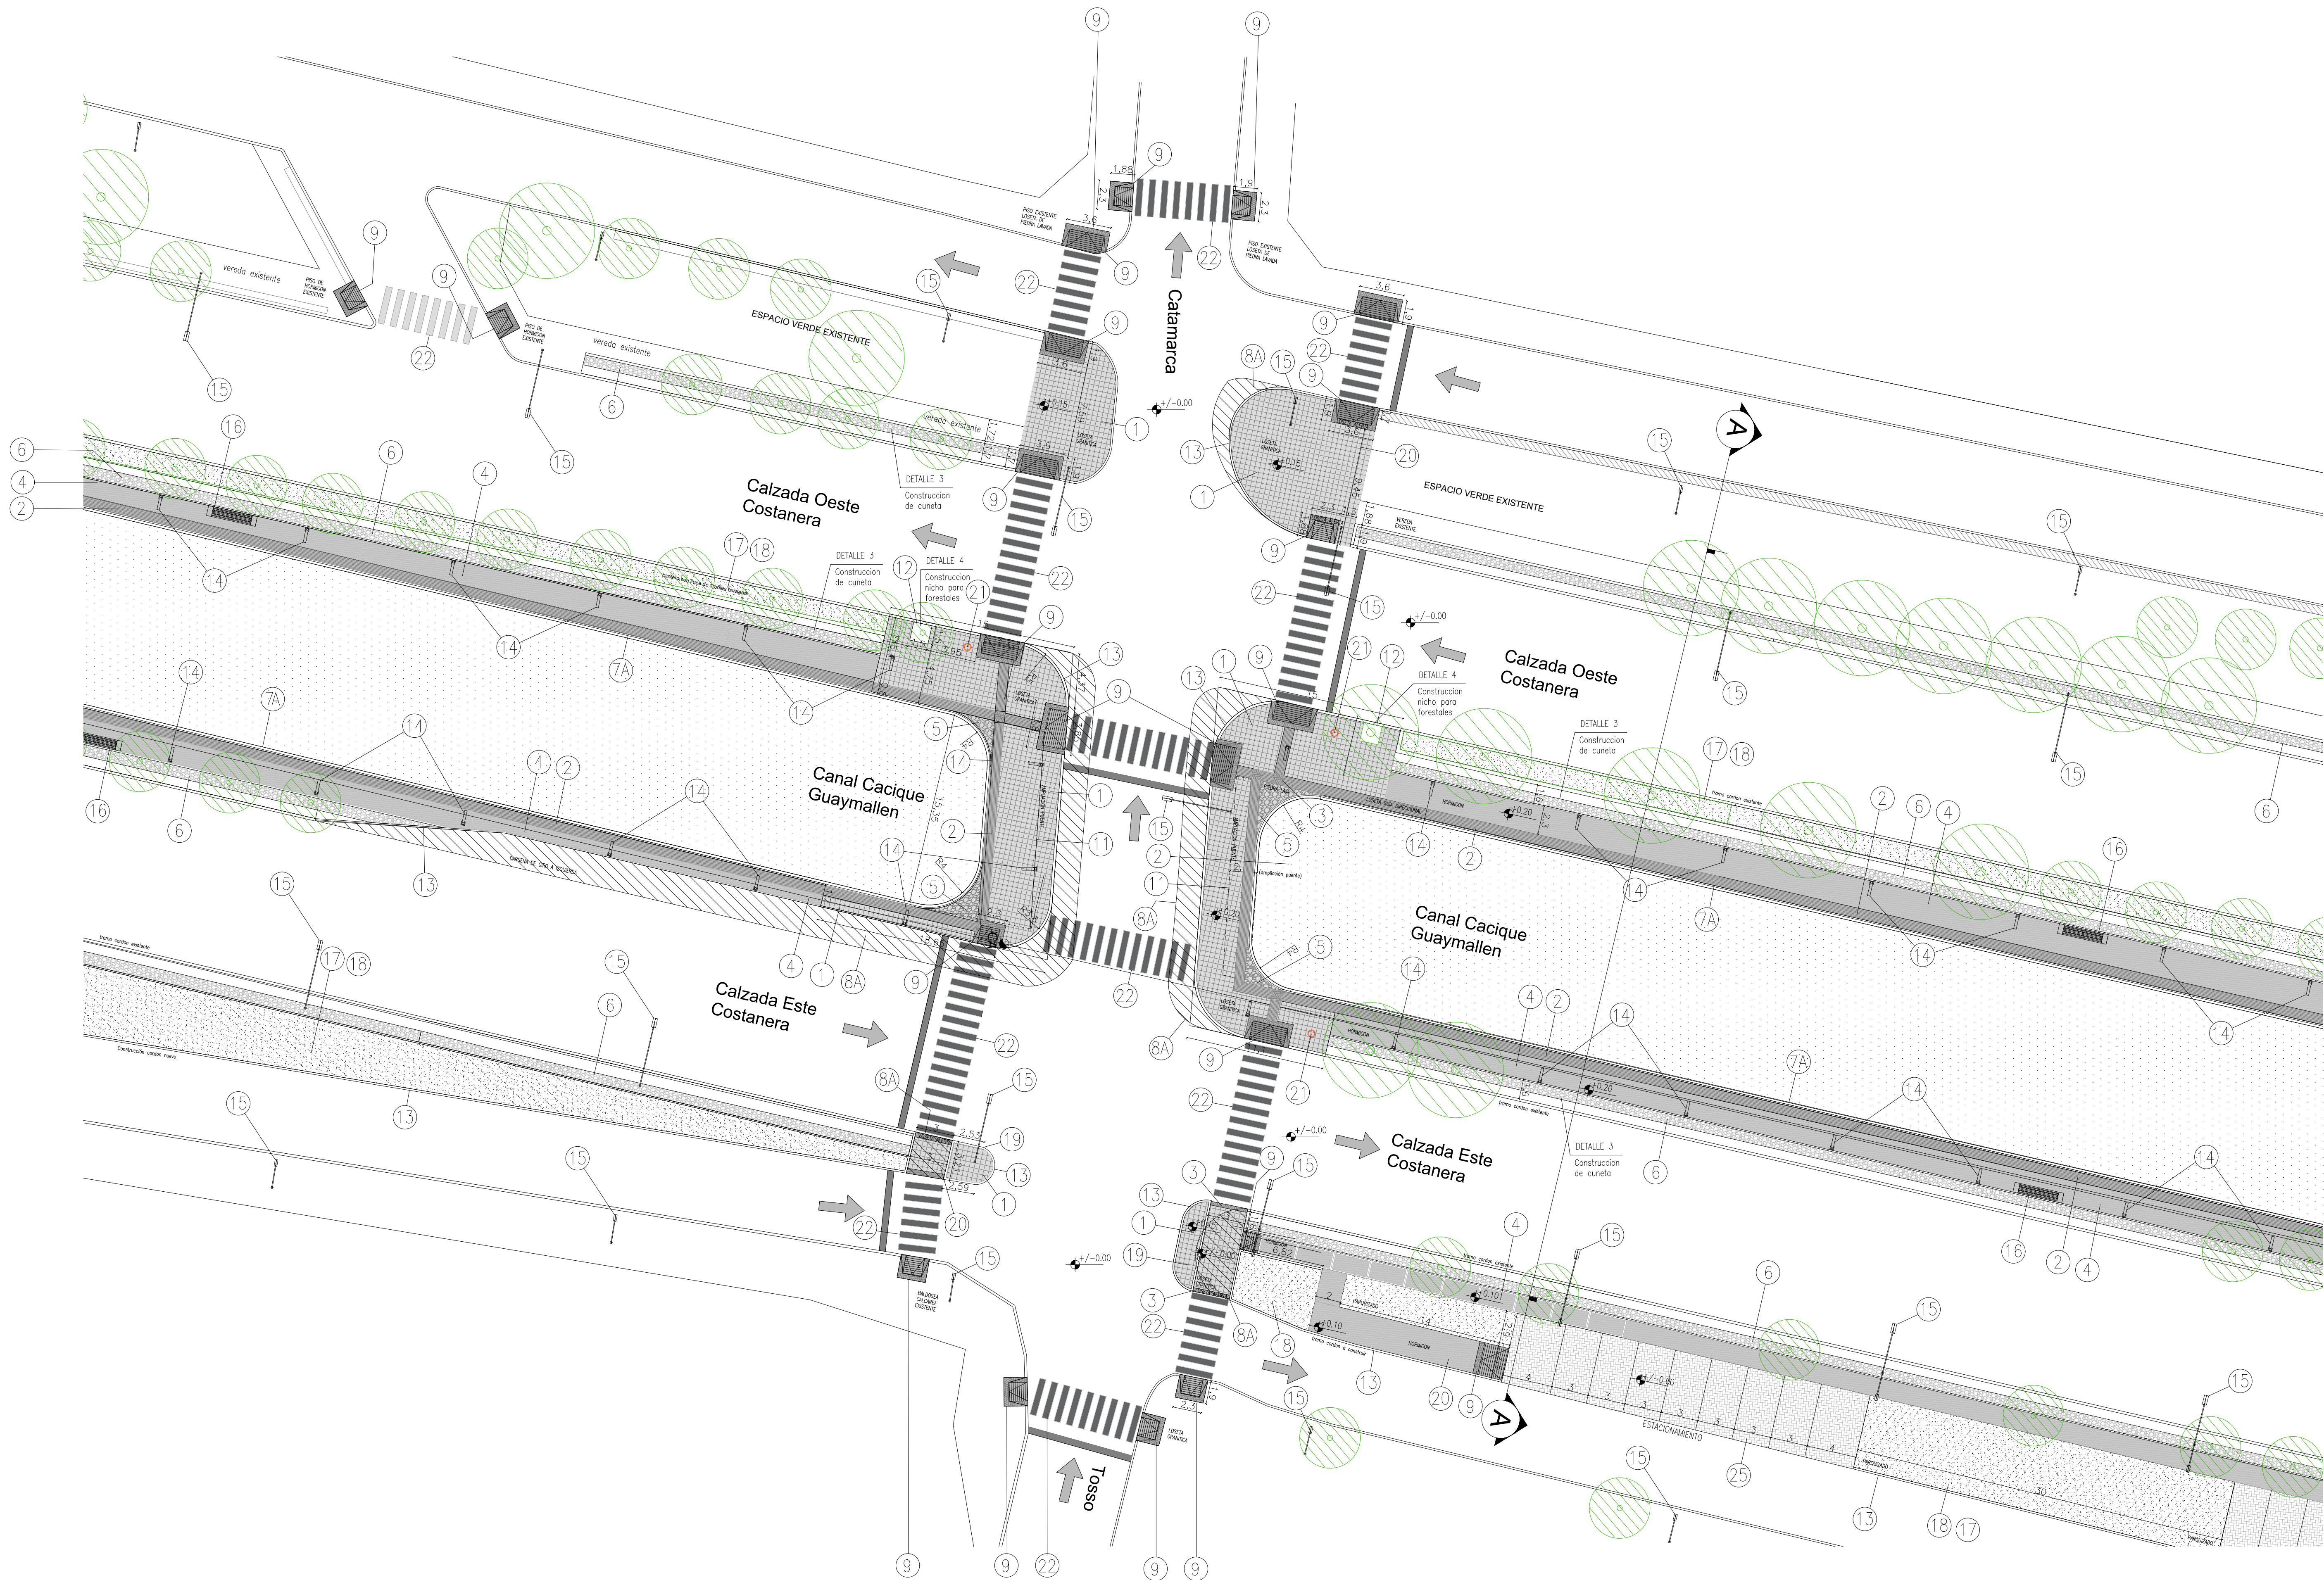

REFERENCIAS	① PROVISIÓN Y COLOCACIÓN LOSETA GRANÍTICA	⑤ CONSTRUCCIÓN CONTRAPISO Y SOLADO DE PIEDRA LAJA	⑨ RAMPA (SEGUN PLANO DE DETALLES)	⑬ CORDÓN INTEGRAL DE HORMIGÓN A CONSTRUIR	⑰-⑱ RELLENO TERRENO--NIVELACIÓN COMPACTACIÓN PARQUIZACIÓN	⑳ DEMARCACIÓN HORIZONTAL SENDAS PEATONALES
	② PROVISIÓN Y COLOCACIÓN LOSETA GUIA DIRECCIONAL	⑥ RECONSTRUCCIÓN DE CUNETA	⑩ COLOCACIÓN REJILLA METALICA PARA CUNETA	⑭ PROVISIÓN Y COLOCACIÓN ILUMINACIÓN PEATONAL (VER DETALLE ILUMINACIÓN)	⑲ CONSTRUCCIÓN ISLETA	㉕ PAVIMENTO INTERTRABADO PARA ESTACIONAMIENTO
	③ PROVISIÓN Y COLOCACIÓN LOSETA ALERTA:	⑦ RECUPERACIÓN DE BARANDA METALICA EXISTENTE ⑧ PROVISIÓN Y COLOCACIÓN BARANDA METALICA NUEVA(S)/PLANO DETALLES	⑪ AMPLIACIÓN PUENTE	⑮ REMPLAZO DE ARTEFACTO LUMINICO, EN LUMINARIA VIAL EXISTENTE (VER DETALLE ILUMINACIÓN)	⑳ CONSTRUCCIÓN CONTRAPISO DE HORMIGÓN	
	④ EJECUCIÓN HORMIGÓN PEINADO IN SITU CON BORDES ALISADOS	DEMOLICIONES: ⑧A VEREDA PEATONAL ⑧B BARANDA PEATONAL	⑫ CONSTRUCCIÓN NICHOS DE HORMIGÓN PARA FORESTALES.	⑯ PROVISIÓN Y COLOCACIÓN DE BANCOS	㉑ PROVISIÓN Y COLOCACIÓN CESTOS DE RESIDUOS	
ESCALAS		Planimetría	1:200	REFERENCIAS: PUENTE CATAMARCA-TOSSO		
Coordinador área técnica D.P.V		Proyectista	Jefe dpto est. y proy.	Sub Administrador	Administrador	
Ing. José Luis Expósito		Arq. Romina Consolini Arq. Daniel Carrera Arq. Facundo Scelzi	Ing. Jose Giunta Director de proyecto	Arq. Diego Kotlik	Arq. Oscar Sandes	
		Ing. Omar Valdivia	Obra: Refuncionalización Avenida Costanera Departamento: CAPITAL-GUAYMALLEN-LAS HERAS- MENDOZA			PLANO 15 de 28
			DETALLE ARQUITECTURA INTERSECCION CATAMARCA-TOSSO ESC. 1:200			