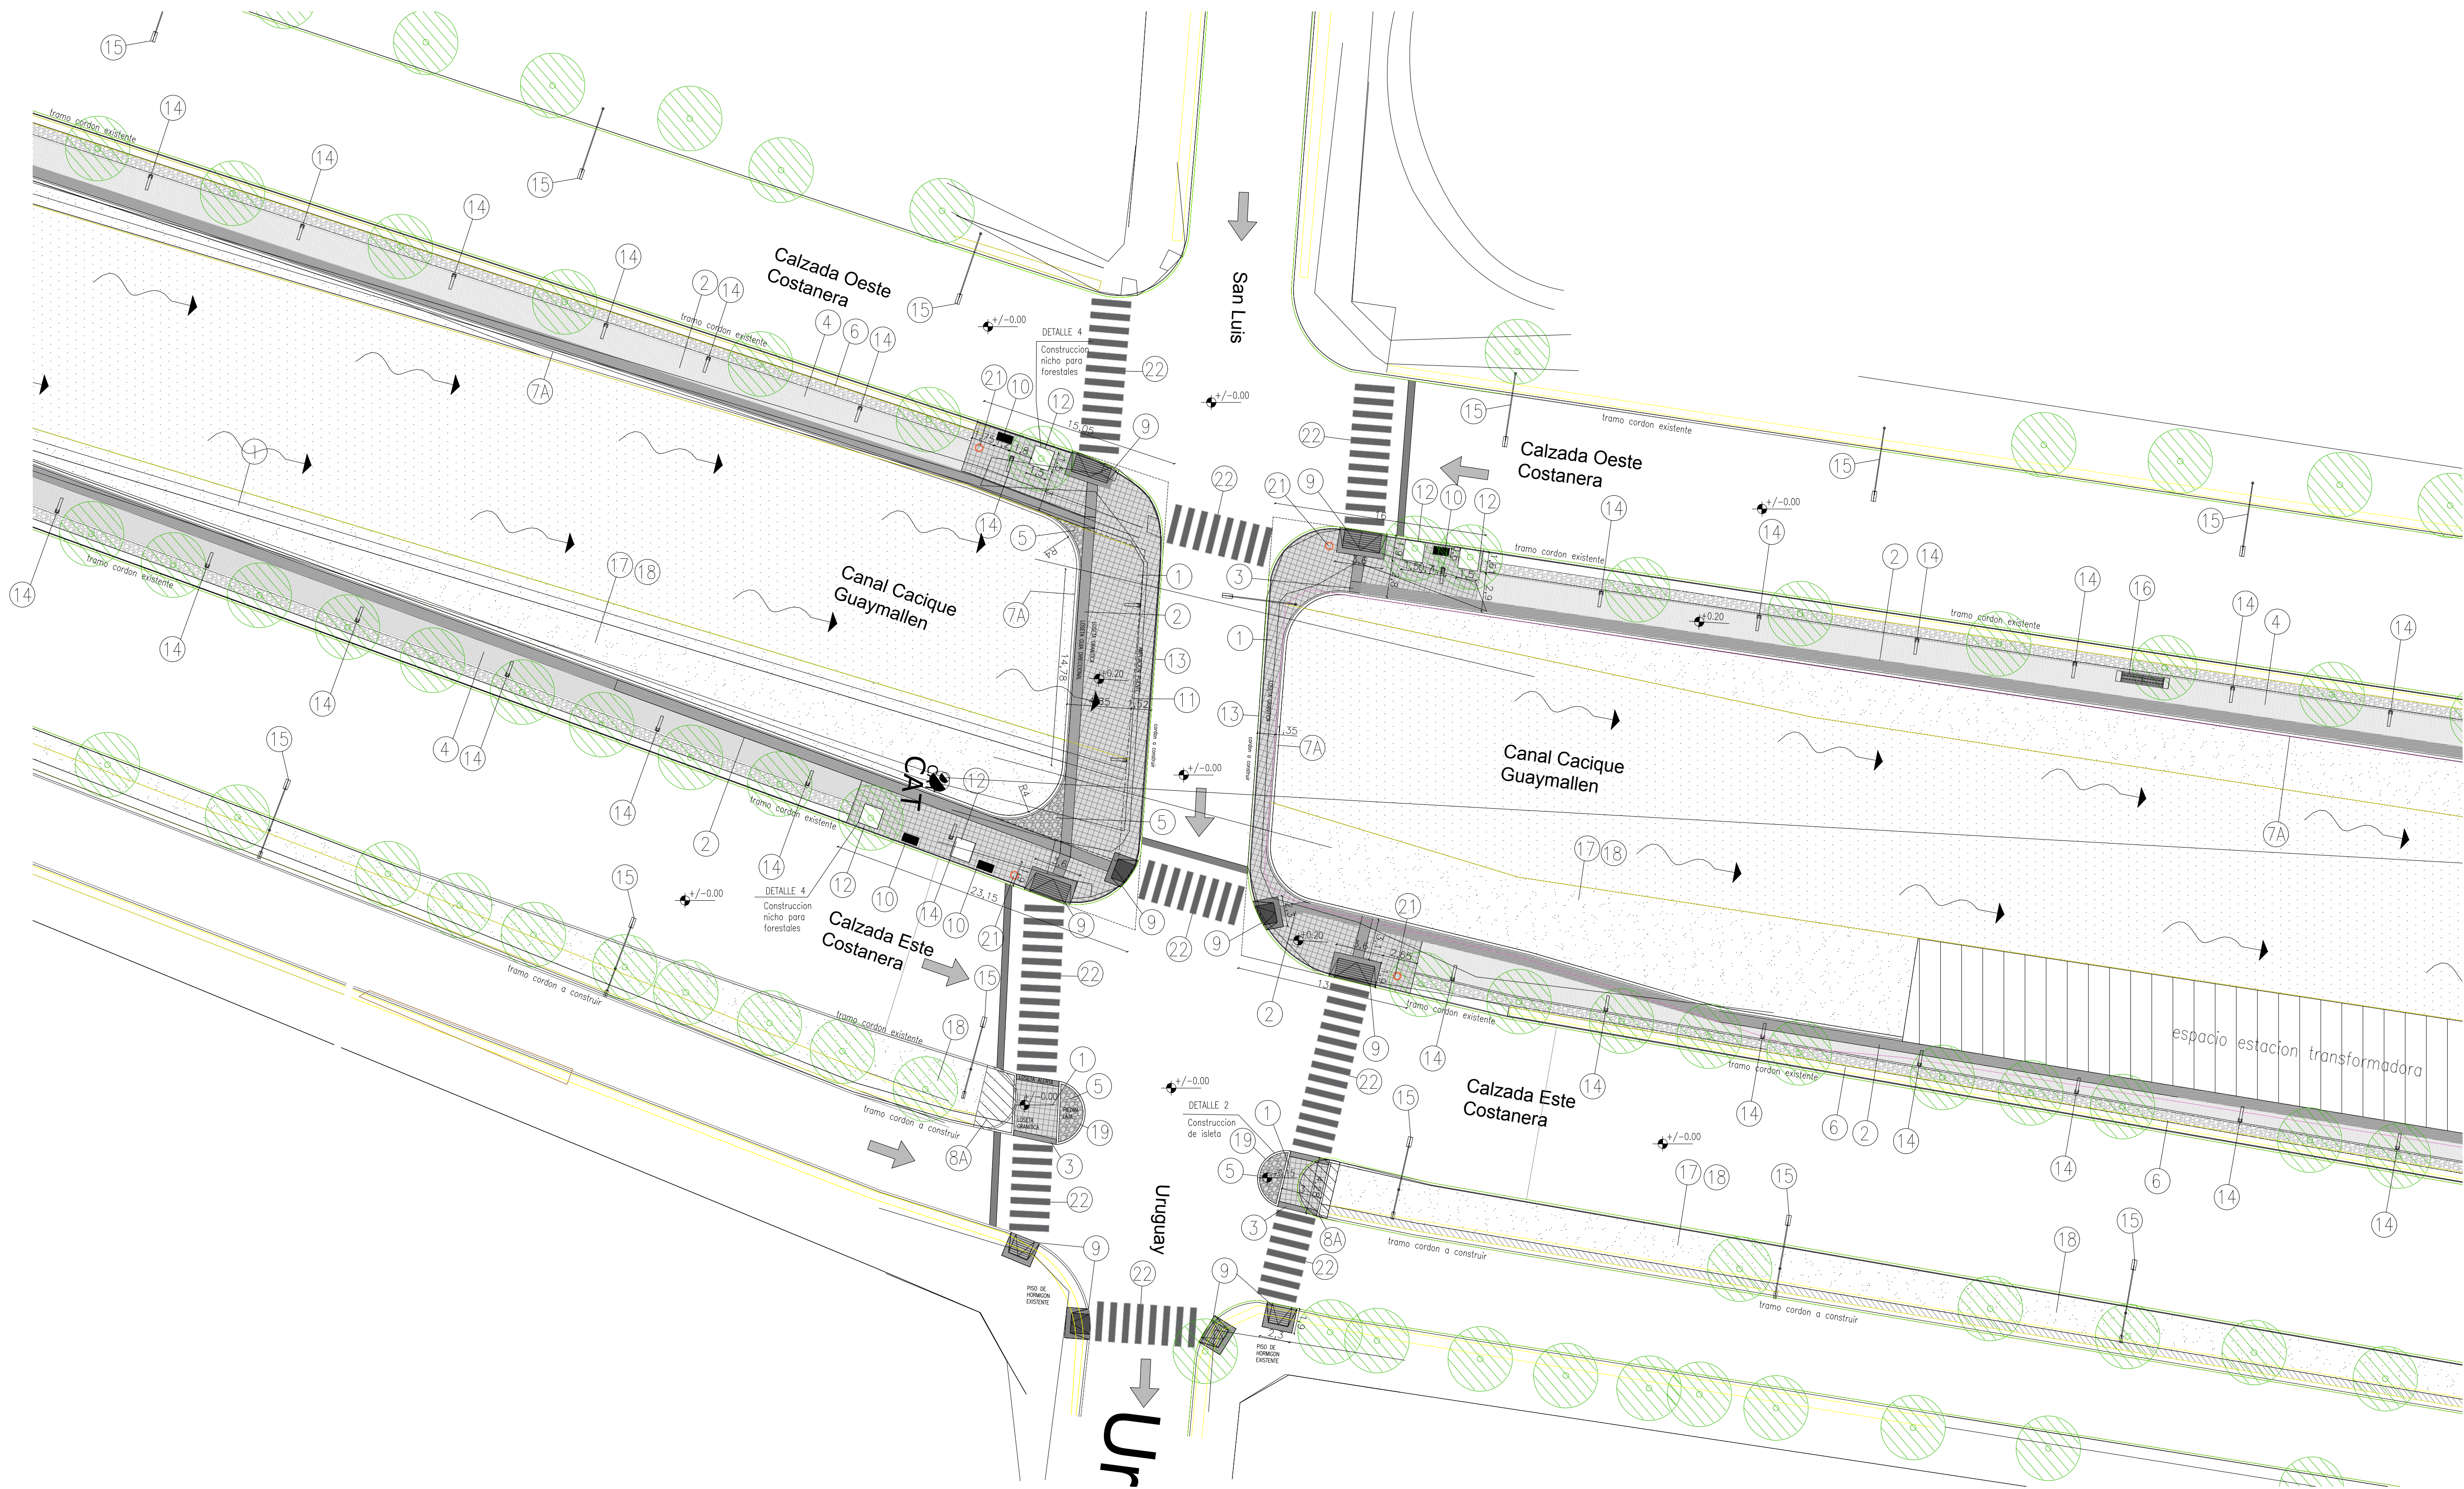


REFERENCIAS	1 PROVISIÓN Y COLOCACIÓN LOSETA GRANÍTICA	5 CONSTRUCCIÓN CONTRAPISO Y SOLADO DE PIEDRA LAJA	9 RAMPA PARA DISCAPACITADOS (SEGUN PLANO DE DETALLES)	13 CORDÓN INTEGRAL DE HORMIGÓN A CONSTRUIR	17-18 RELLENO TERRENO- NIVELACIÓN COMPACTACIÓN PARQUIZACIÓN	22 DEMARCACIÓN HORIZONTAL SENDAS PEATONALES
	2 PROVISIÓN Y COLOCACIÓN LOSETA GUIA DIRECCIONAL	6 RECONSTRUCCIÓN DE CUNETA	10 COLOCACIÓN REJILLA METALICA PARA CUNETA	14 PROVISIÓN Y COLOCACIÓN ILUMINACIÓN PEATONAL (VER DETALLE ILUMINACIÓN)	19 CONSTRUCCIÓN ISLETA	25 PAVIMENTO INTERTRABADO PARA ESTACIONAMIENTO
	3 PROVISIÓN Y COLOCACIÓN LOSETA ALERTA:	7A RECUPERACIÓN DE BARANDA METALICA EXISTENTE 7B PROVISIÓN Y COLOCACIÓN BARANDA METALICA NUEVA(S)/PLANO DETALLES	11 AMPLIACIÓN PUENTE	15 REMPLAZO DE ARTEFACTO LUMINICO, EN LUMINARIA VIAL EXISTENTE (VER DETALLE ILUMINACIÓN)	20 CONSTRUCCIÓN CONTRAPISO DE HORMIGÓN VEREDA	
	4 EJECUCIÓN HORMIGÓN PEINADO IN SITU CON BORDES ALISADOS	DEMOLICIONES: 8A VEREDA PEATONAL 8B BARANDA PEATONAL	12 CONSTRUCCIÓN NICHOS DE HORMIGÓN PARA FORESTALES.	16 PROVISIÓN Y COLOCACIÓN DE BANCOS	21 PROVISIÓN Y COLOCACIÓN CESTOS DE RESIDUOS	
ESCALAS		Planimetría	1:200	REFERENCIAS: PUENTE SAN LUIS-URUGUAY		
Coordinador área técnica D.P.V		Proyectista	Jefe dpto est. y proy.	Sub Administrador	Administrador	
Ing. José Luis Expósito		Arq. Romina Consolini Arq. Daniel Carrera Arq. Facundo Scelzi	Ing. Jose Giunta Director de proyecto	Arq. Diego Kotlik	Arq. Oscar Sandes	
		Ing. Omar Valdivia	Obra: Refuncionalización Avenida Costanera Departamento: CAPITAL-GUAYMALLÉN-LAS HERAS- MENDOZA			
			DETALLE ARQUITECTURA INTERSECCION SAN LUIS-URUGUAY ESC. 1:200			
			PLANO 18 de 28			