


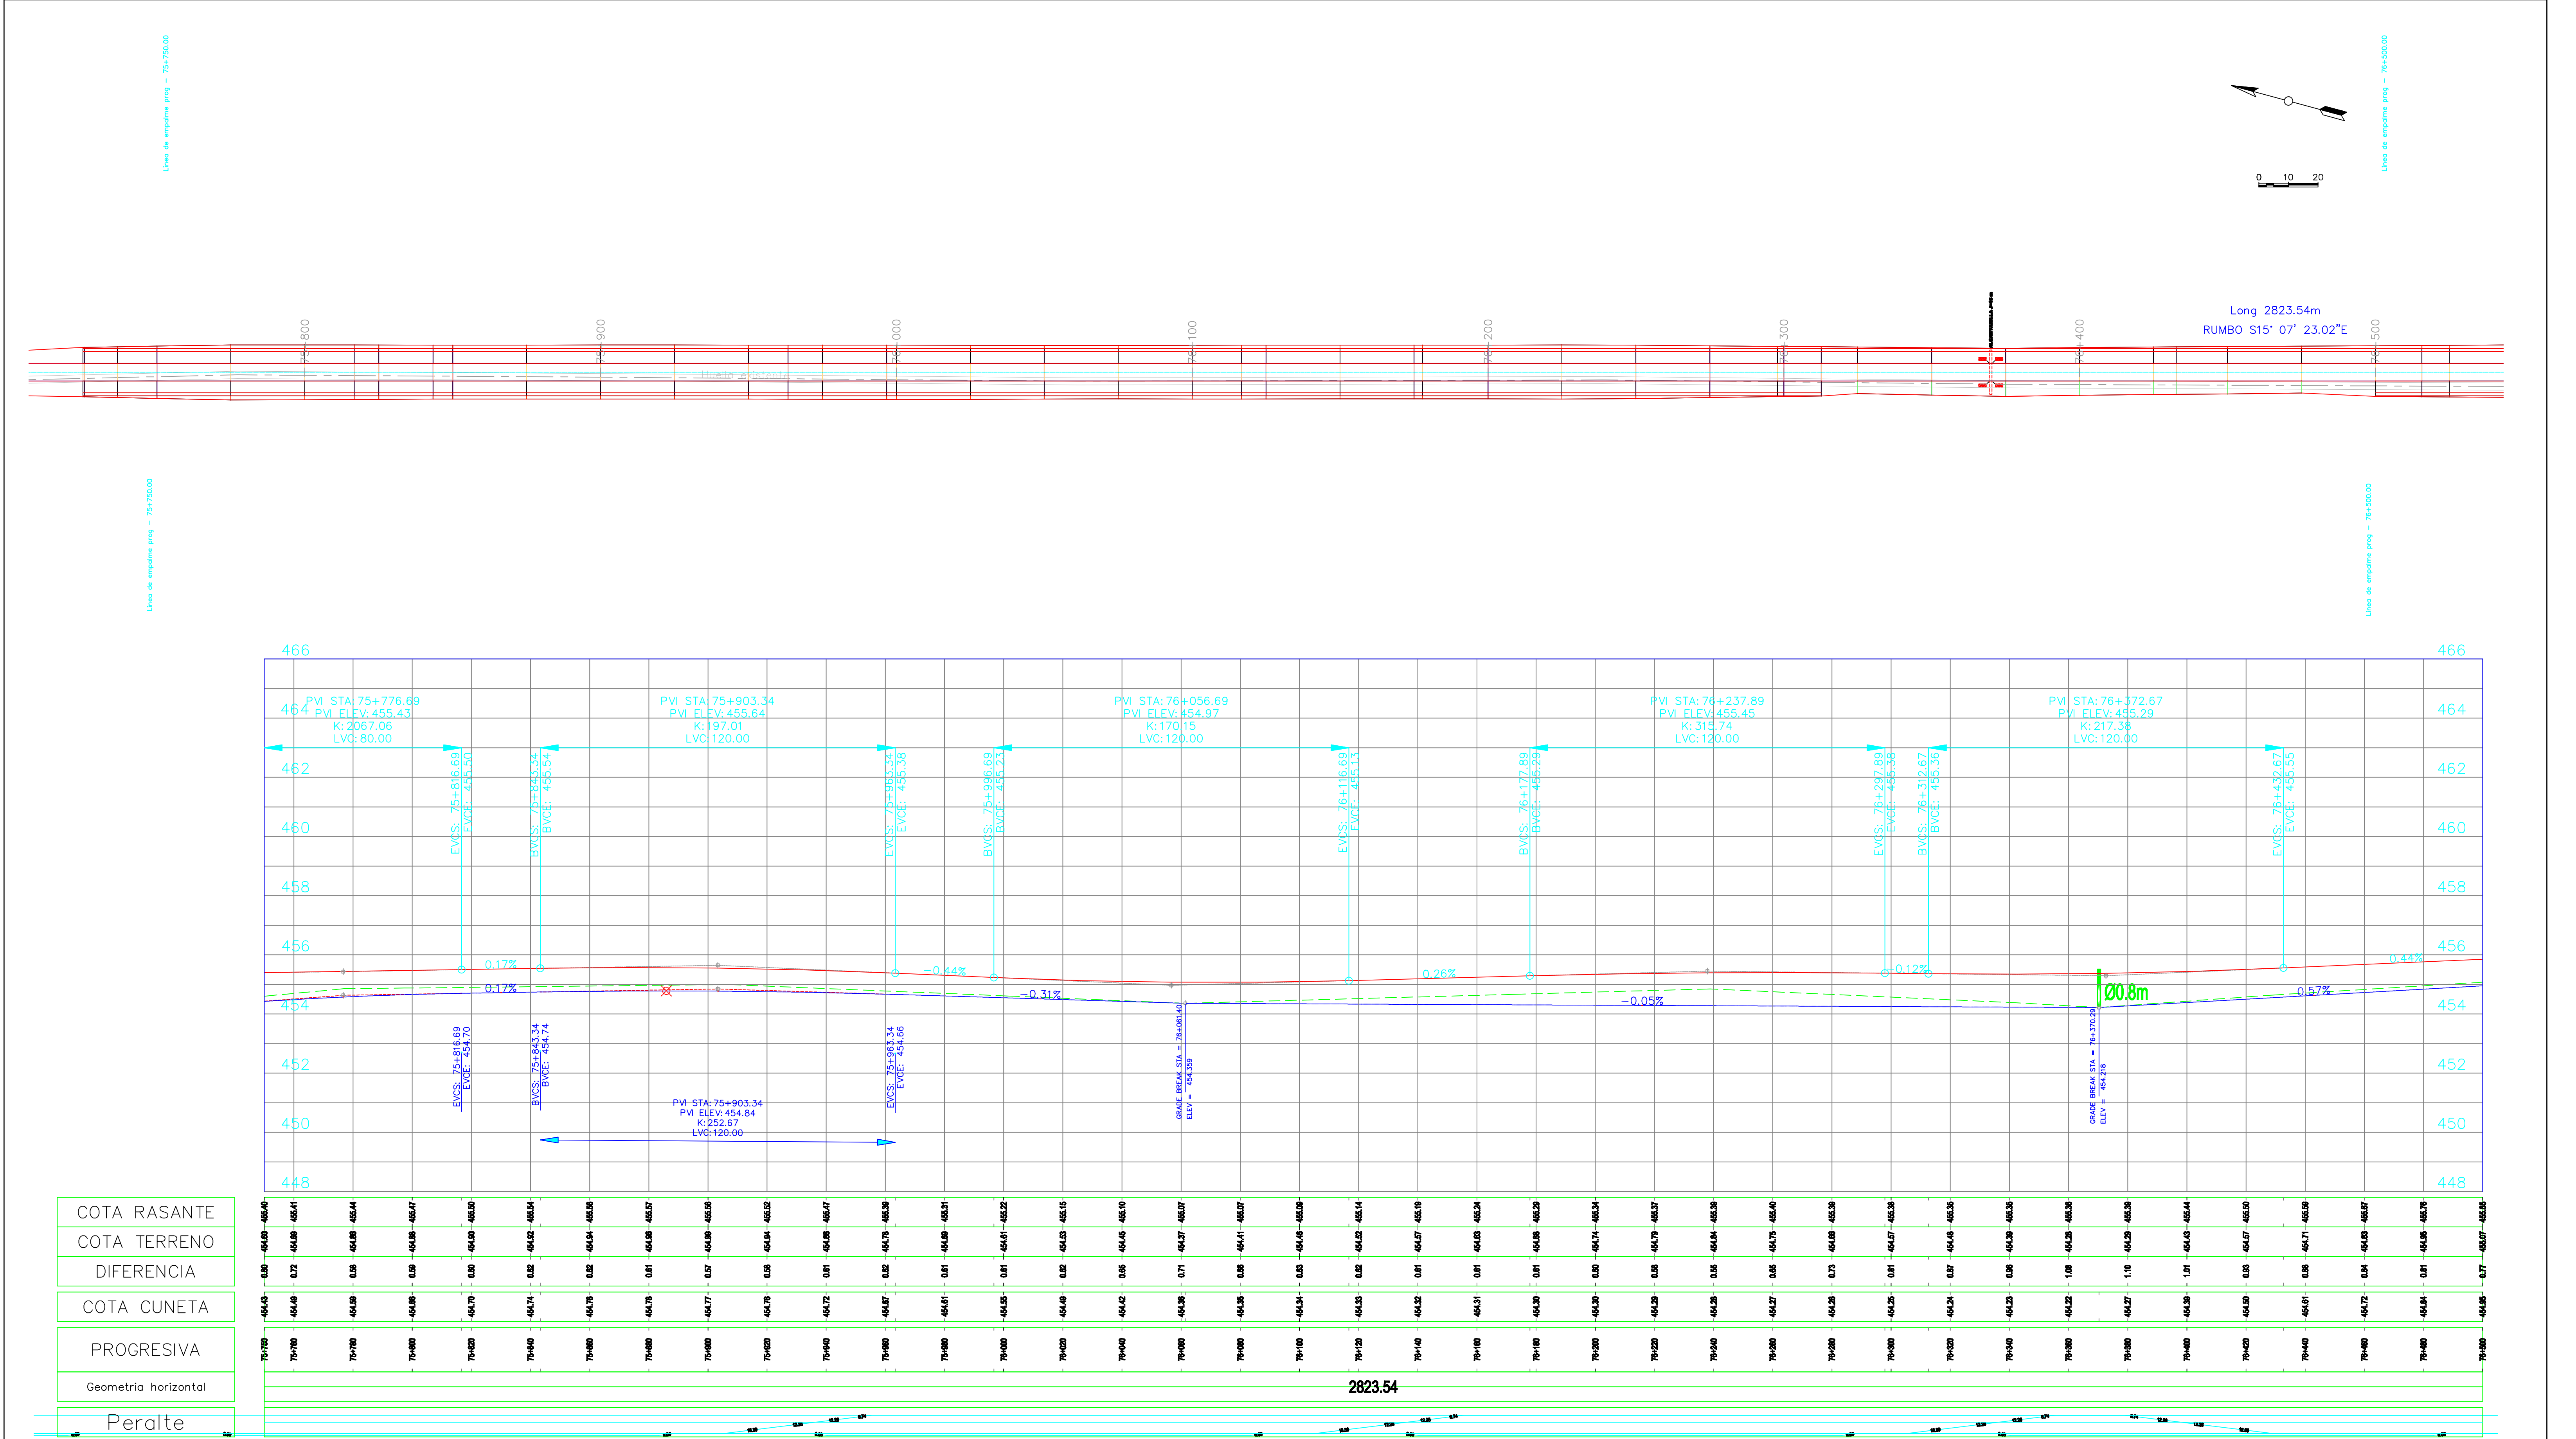

PROGRESIVA 75+750 A 76+500

General Notes																	
SIGNIFICADO DE LOS NUMEROS	1	2	3	4	5	6						DIRECCION PROVINCIAL DE VIALIDAD – IICA – PROSAP		plano RP77 PA 102			
	7	8	9	10	11	12	topografía	Ing. Canales – Ing. Gomensoro	ARCHIVO		DPV Mendoza	IICA	PROSAP	OBRA: Obra básica y enripiado–Ruta Provincial N° 77 TRAMO: La Paz – Emp. RN N° 146 SECCIÓN: La Gloriosa – Emp. RN N° 146 DEPARTAMENTOS DE LA PAZ Y SAN RAFAEL			
							preparó	Ing. Carlos Merlo Roca	REVISIÓN	o							
							proyectó	Ing. Carlos Merlo Roca		01/06/2009							
	13	14	15	16	17	18	dibujó	Ing. Carlos Merlo Roca	Apto para	LICITACIÓN							
								Escala:	plan 1:1000 alt 1:1000 H :100 V	Ing. Enrique Soler				PLANIALTIMETRIA			