


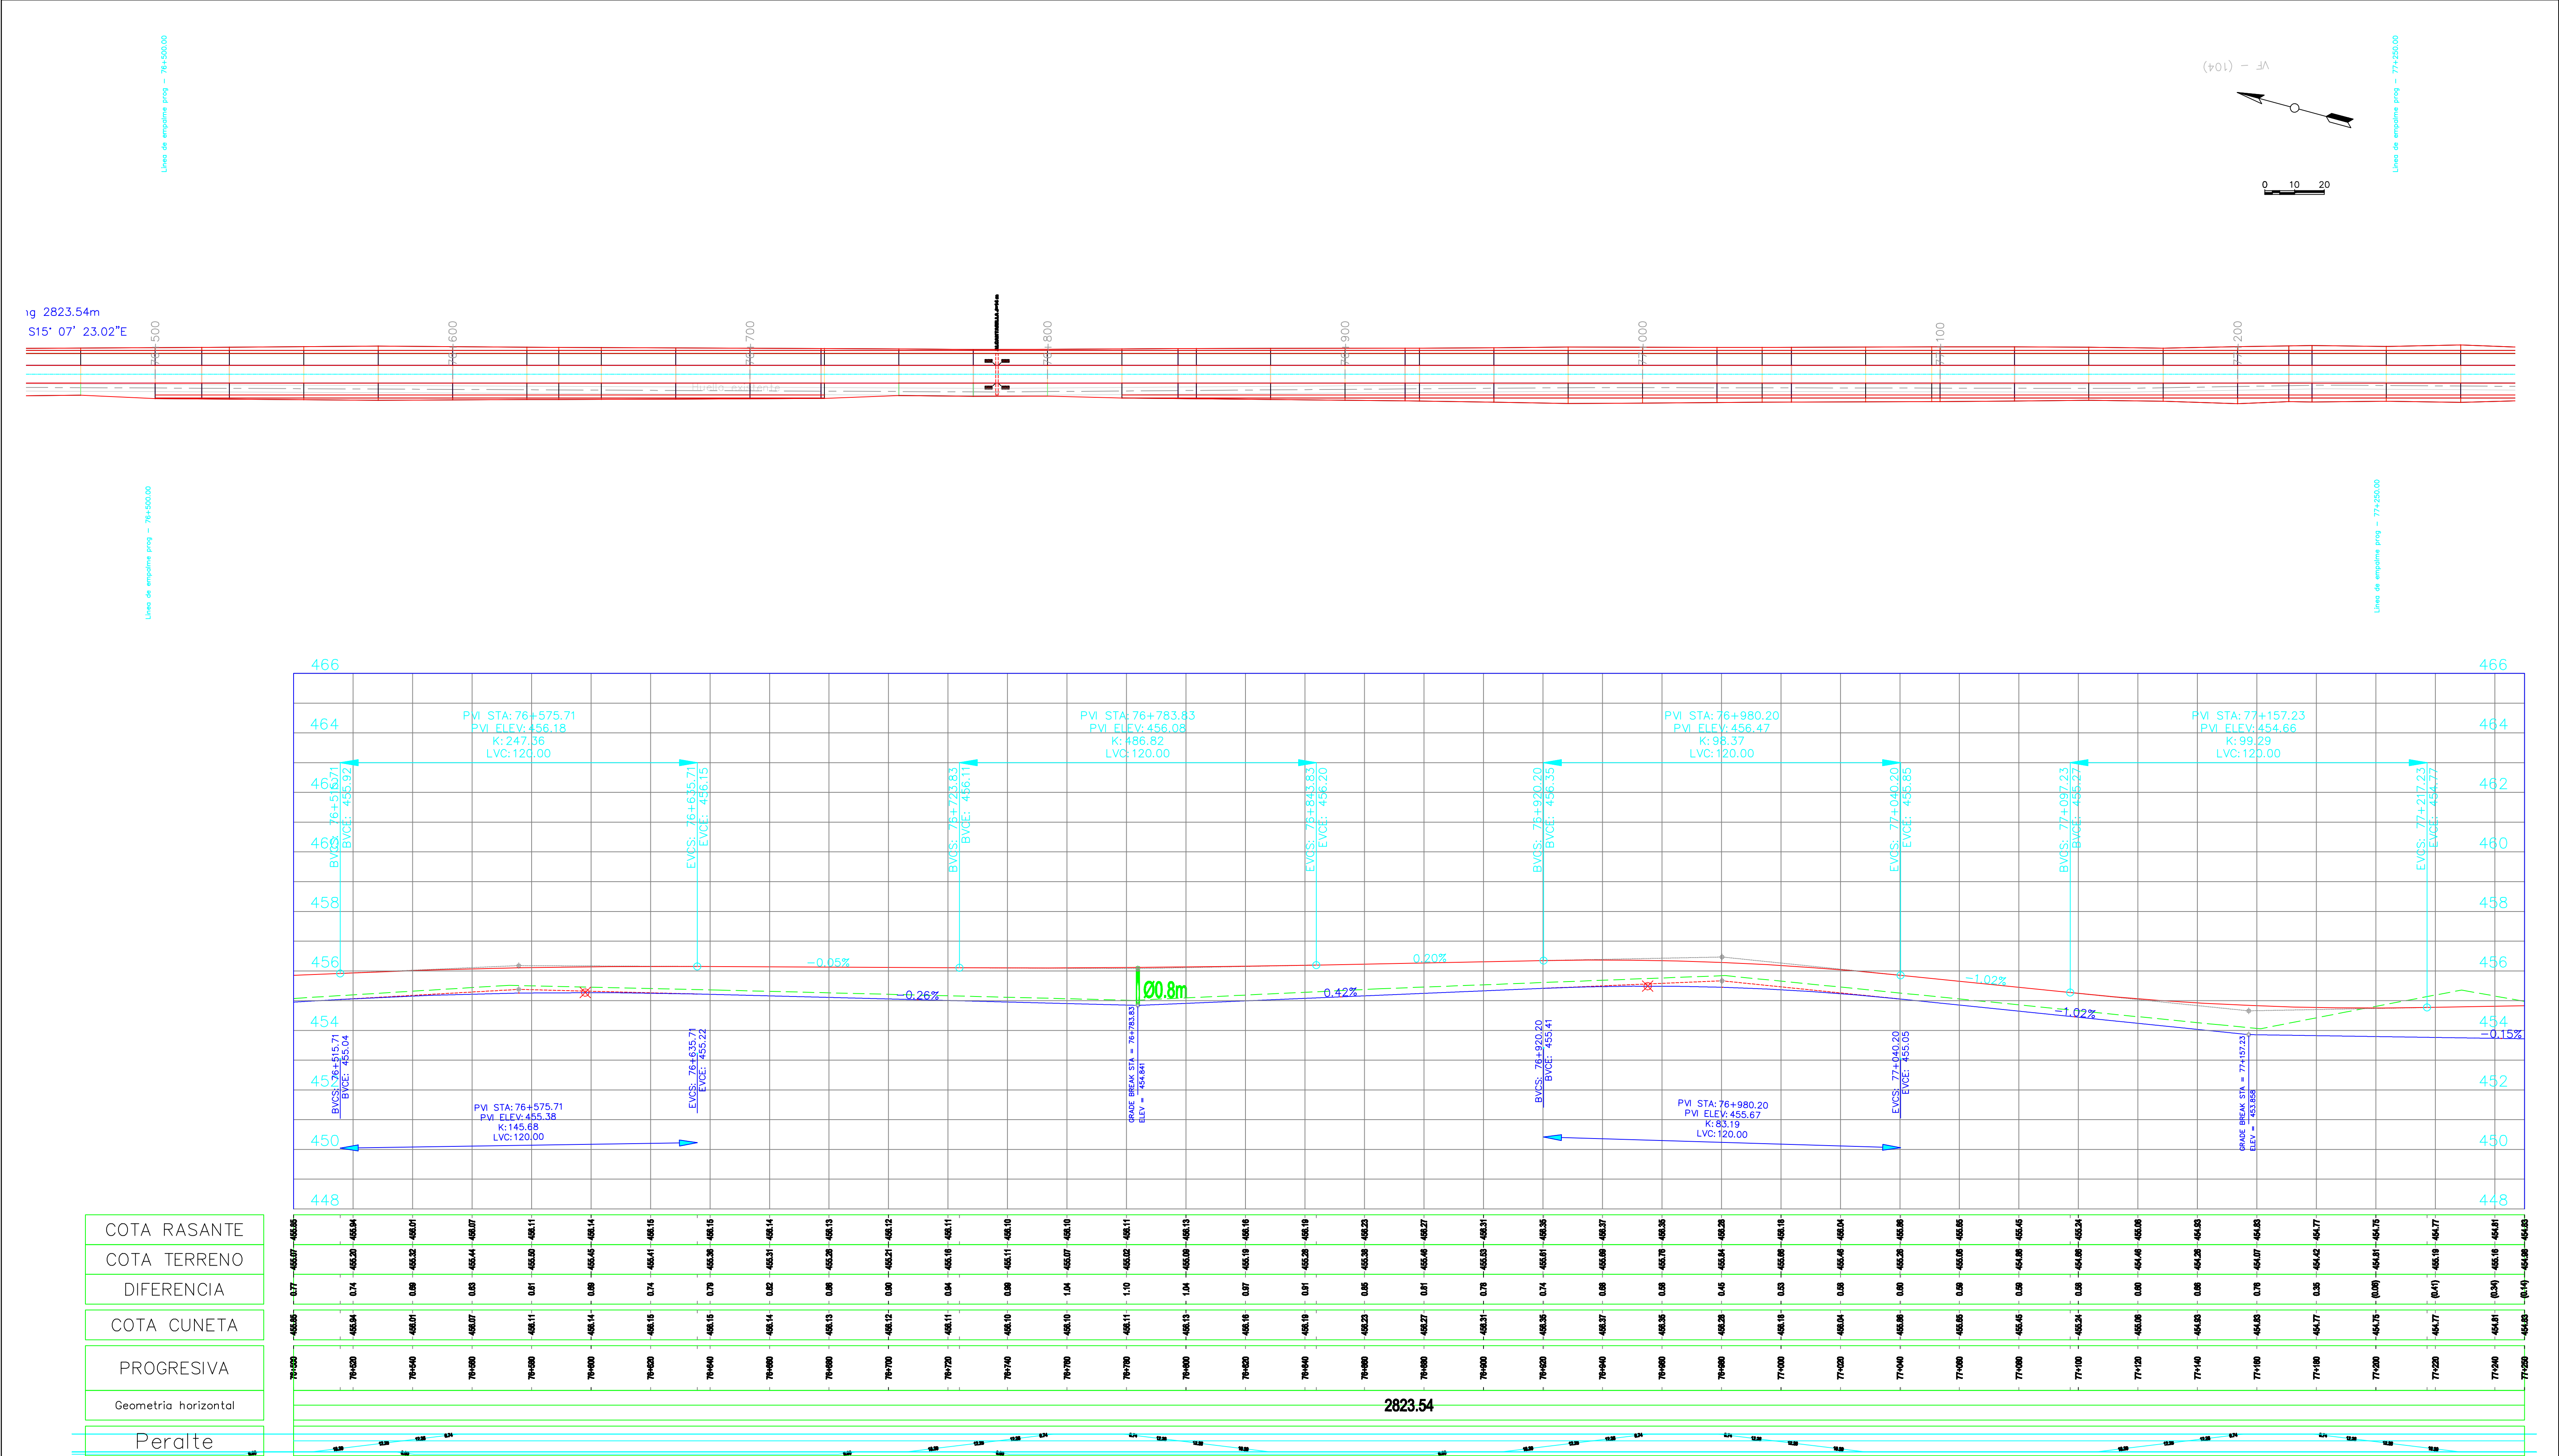

General Notes

1

2

3

4

5

6

7

8

9

10

11

12

13

14

15

16

17

18

topografía

preparó

proyectó

dibujó

Ing. Canales - Ing. Gomensoro

Ing. Carlos Merlo Roca

Ing. Carlos Merlo Roca

Ing. Carlos Merlo Roca

ARCHIVO

REVISIÓN

Fecha validez

Apto para

Escala:

0

01/06/2009

LICITACIÓN

plan 1:1000 alt 1:1000 H :100 V

DPV Mendoza

IICA

PROSAP

Ing. Enrique Soler

DIRECCION PROVINCIAL DE VIALIDAD - IICA - PROSAP

plano RP77 PA 103

OBRA: Obra básica y enripiado-Ruta Provincial N° 77
TRAMO: La Paz - Emp. RN N° 146
SECCIÓN: La Gloriosa - Emp. RN N° 146
DEPARTAMENTOS DE LA PAZ Y SAN RAFAEL

PLANIALTIMETRIA