
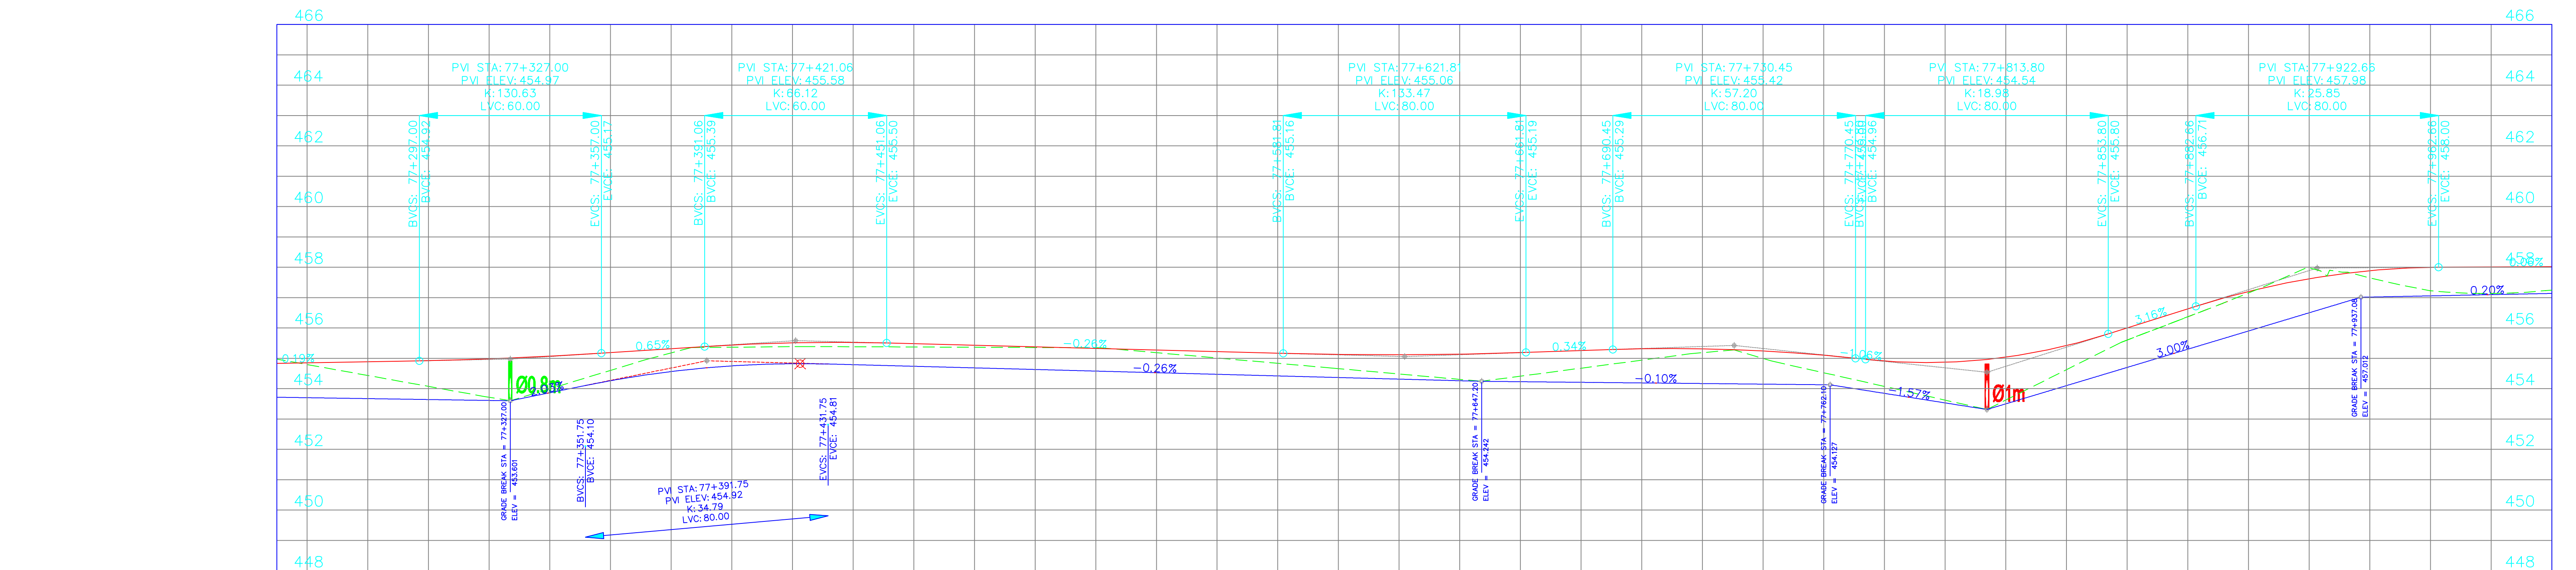


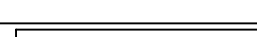

2	3	4	5	6	  					DIRECCION PROVINCIAL DE VIALIDAD – IICA – PROSAP		plano RP77 PA 10
8	9	10	11	12	topografía	Ing. Canales – Ing. Gomensoro	ARCHIVO		DPV Mendoza	IICA	PROSAP	OBRA: Obra básica y enripiado–Ruta Provincial N° 77 TRAMO: La Paz – Emp. RN N° 146 SECCIÓN: La Gloriosa – Emp. RN N° 146 DEPARTAMENTOS DE LA PAZ Y SAN RAFAEL
					preparó	Ing. Carlos Merlo Roca	REVISIÓN	o				
					proyectó	Ing. Carlos Merlo Roca	Fecha validez	01/06/2009				
14	15	16	17	18		Ing. Carlos Merlo Roca	Apto para	LICITACIÓN				PLANIALTIMETRIA
							Escala:	plan 1:1000 alt 1:1000 H:100 V	Ing. Enrique Soler			

DIRECCION PROVINCIAL DE VIALIDAD - IICA - PROSAP	plano RP77 PA 104
OBRA: Obra básica y enripiado-Ruta Provincial N° 77 TRAMO: La Paz - Emp. RN N° 146 SECCIÓN: La Gloriosa - Emp. RN N° 146 DEPARTAMENTOS DE LA PAZ Y SAN RAFAEL	
PLANIALTIMETRIA	