


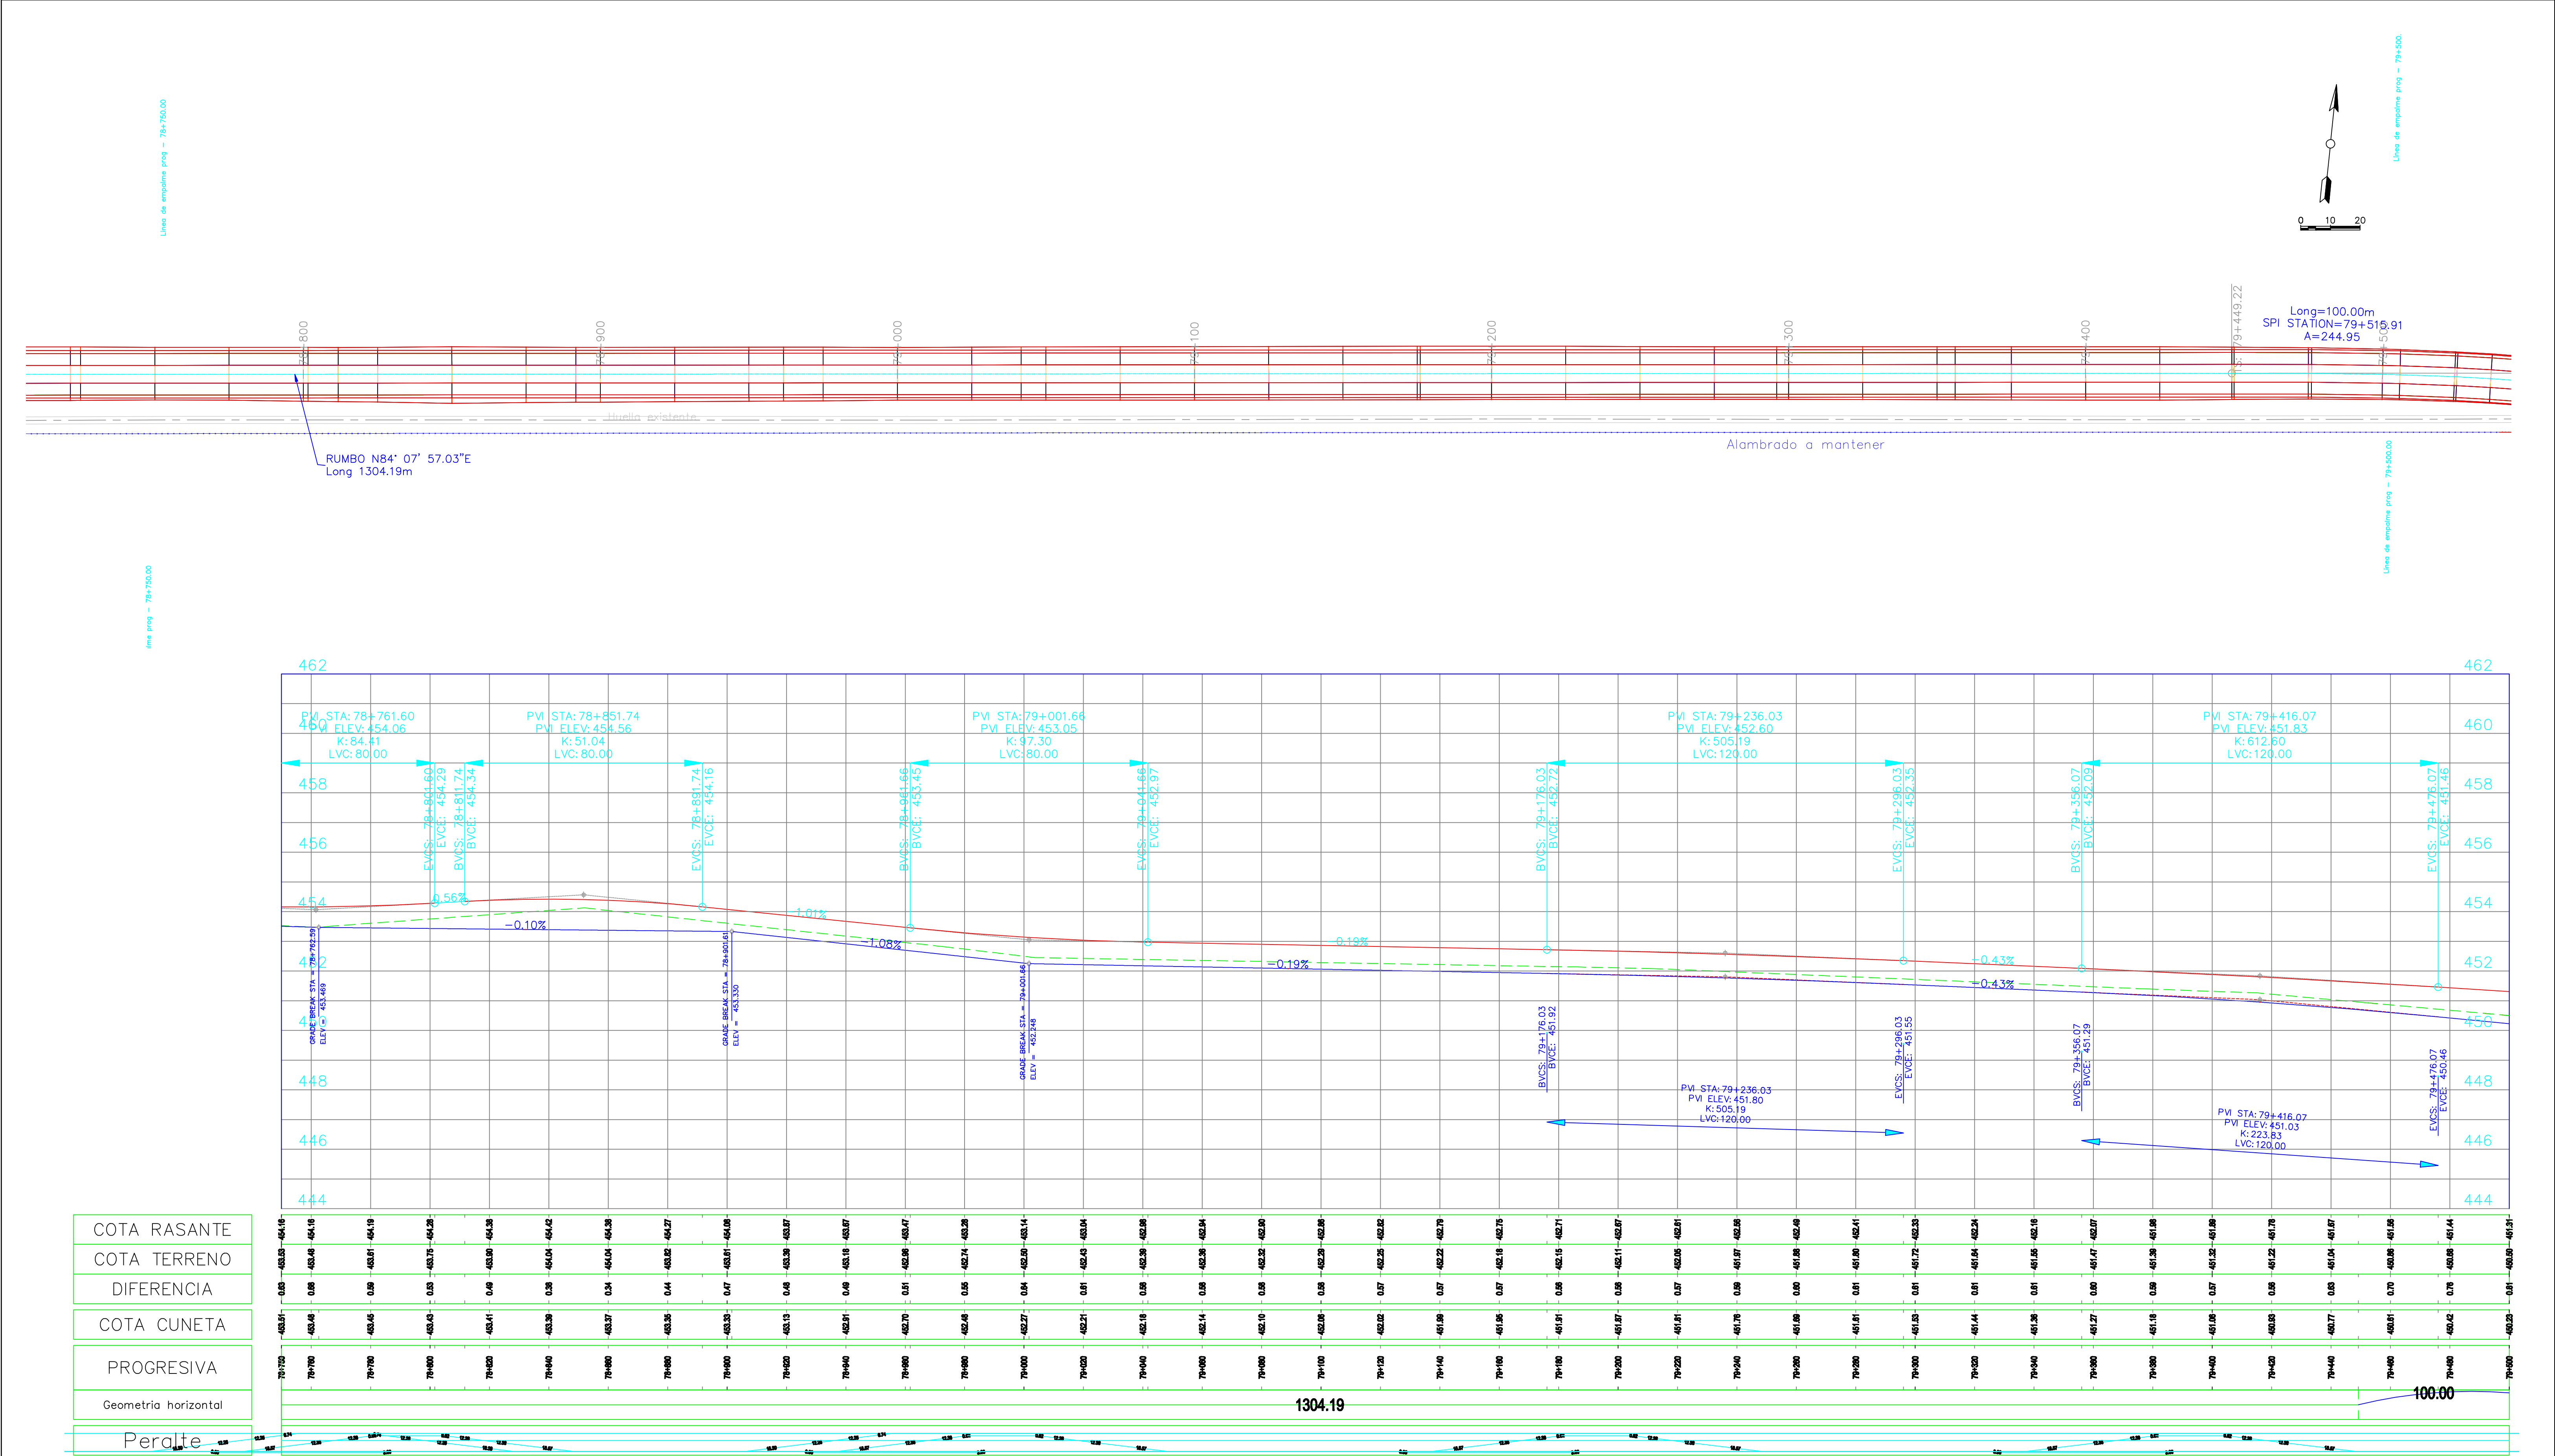

PROGRESIVA 78+750 A 79+500

SIGNIFICADO DE LOS NUMEROS	General Notes																		DIRECCION PROVINCIAL DE VIALIDAD – IICA – PROSAP			plano RP77 PA 106
	1	2	3	4	5	6									OBRA: Obra básica y enripiado–Ruta Provincial N° 77 TRAMO: La Paz – Emp. RN N° 146 SECCIÓN: La Gloriosa – Emp. RN N° 146 DEPARTAMENTOS DE LA PAZ Y SAN RAFAEL							
	7	8	9	10	11	12	topografía	Ing. Canales – Ing. Gomensoro	ARCHIVO	DPV Mendoza		IICA		PROSAP								
	13	14	15	16	17	18		preparó	Ing. Carlos Merlo Roca									REVISIÓN				
								proyectó	Ing. Carlos Merlo Roca									Fecha validez	01/06/2009			
dibujó								Ing. Carlos Merlo Roca	Apto para	LICITACIÓN												
								Escala:		plan 1:1000 alt 1:1000 H :100 V		Ing. Enrique Soler		PLANIALTIMETRIA								