
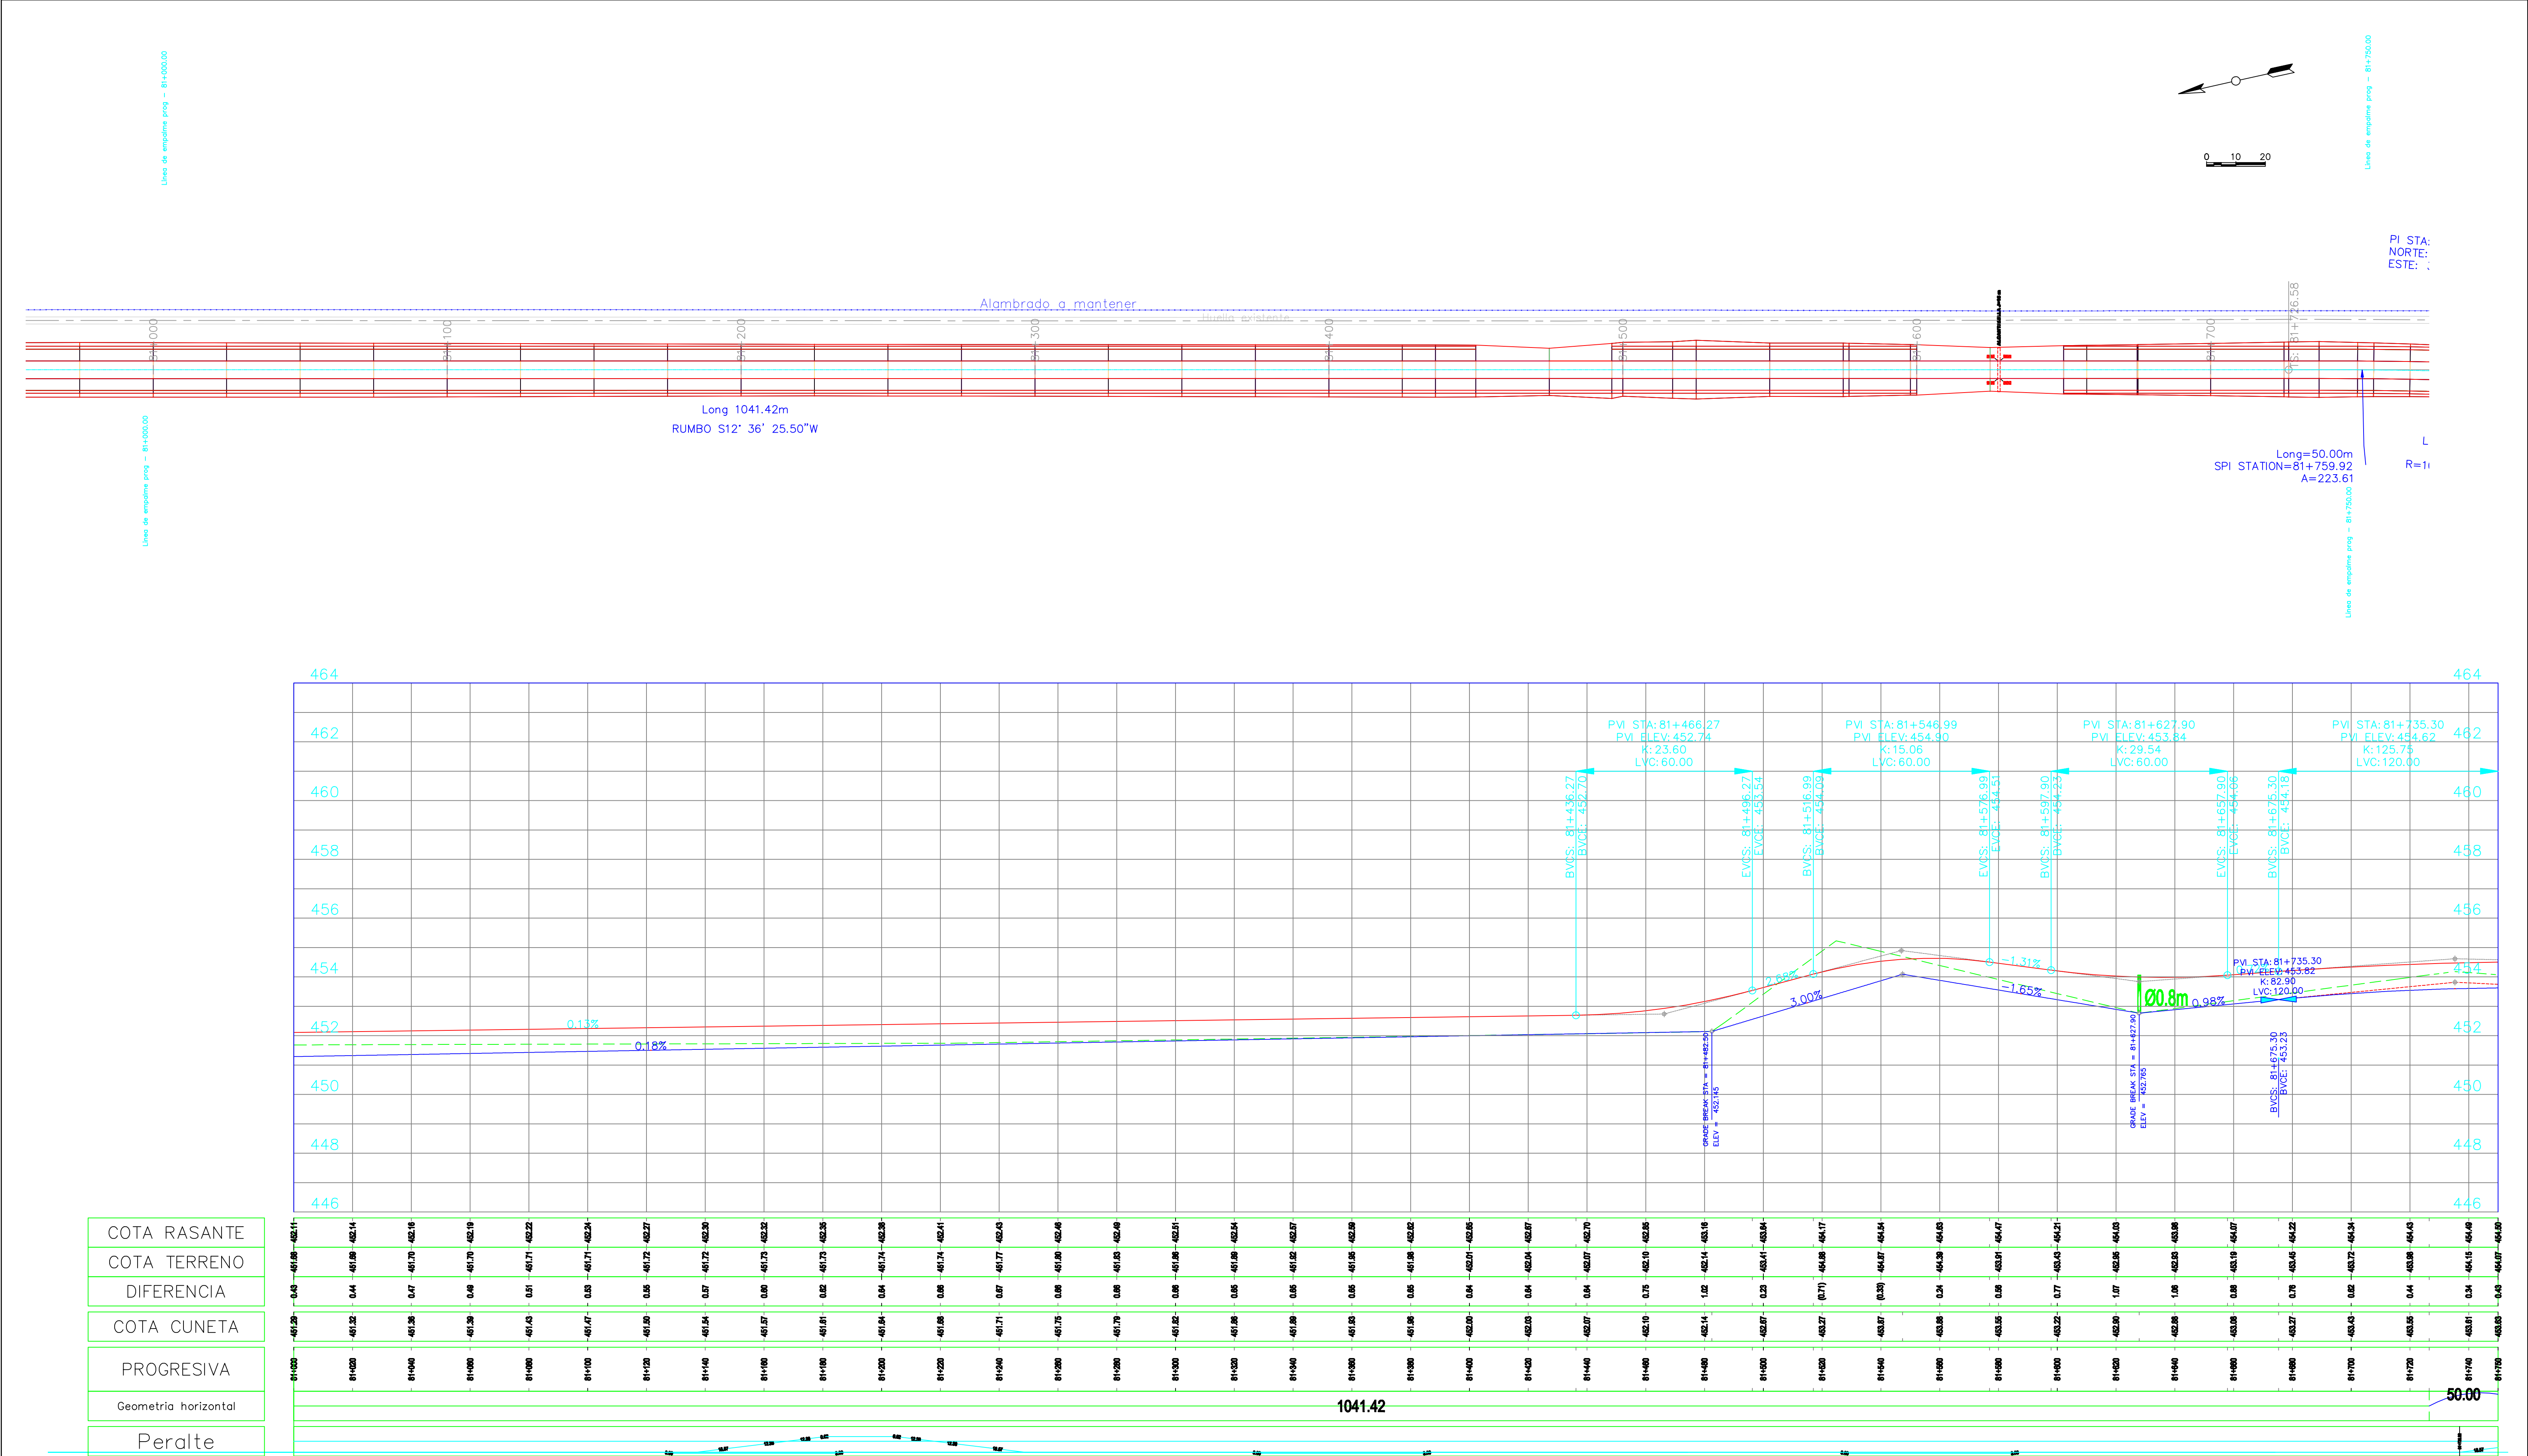


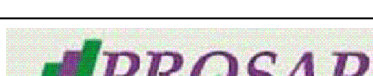

PROGRESIVA 81+000 A 81+750

General Notes																		
SIGNIFICADO DE LOS NUMEROS	1	2	3	4	5	6										DIRECCION PROVINCIAL DE VIALIDAD – IICA – PROSAP		plano RP77 PA 109
	7	8	9	10	11	12	topografía	Ing. Canales – Ing. Comensoro	ARCHIVO			DPV Mendoza		IICA	PROSAP	OBRA: Obra básica y enripiado–Ruta Provincial N° 77		
							preparó	Ing. Carlos Merlo Roca	REVISIÓN	o						TRAMO: La Paz – Emp. RN N° 146		
							proyectó	Ing. Carlos Merlo Roca	Fecha validez	01/06/2009						SECCIÓN: La Gloriosa – Emp. RN N° 146		
	13	14	15	16	17	18	dibujó	Ing. Carlos Merlo Roca	Apto para	LICITACIÓN						DEPARTAMENTOS DE LA PAZ Y SAN RAFAEL		
								Escala:	plan 1:1000 alt 1:1000 H :100 V		Ing. Enrique Soler				PLANIALTIMETRIA			