
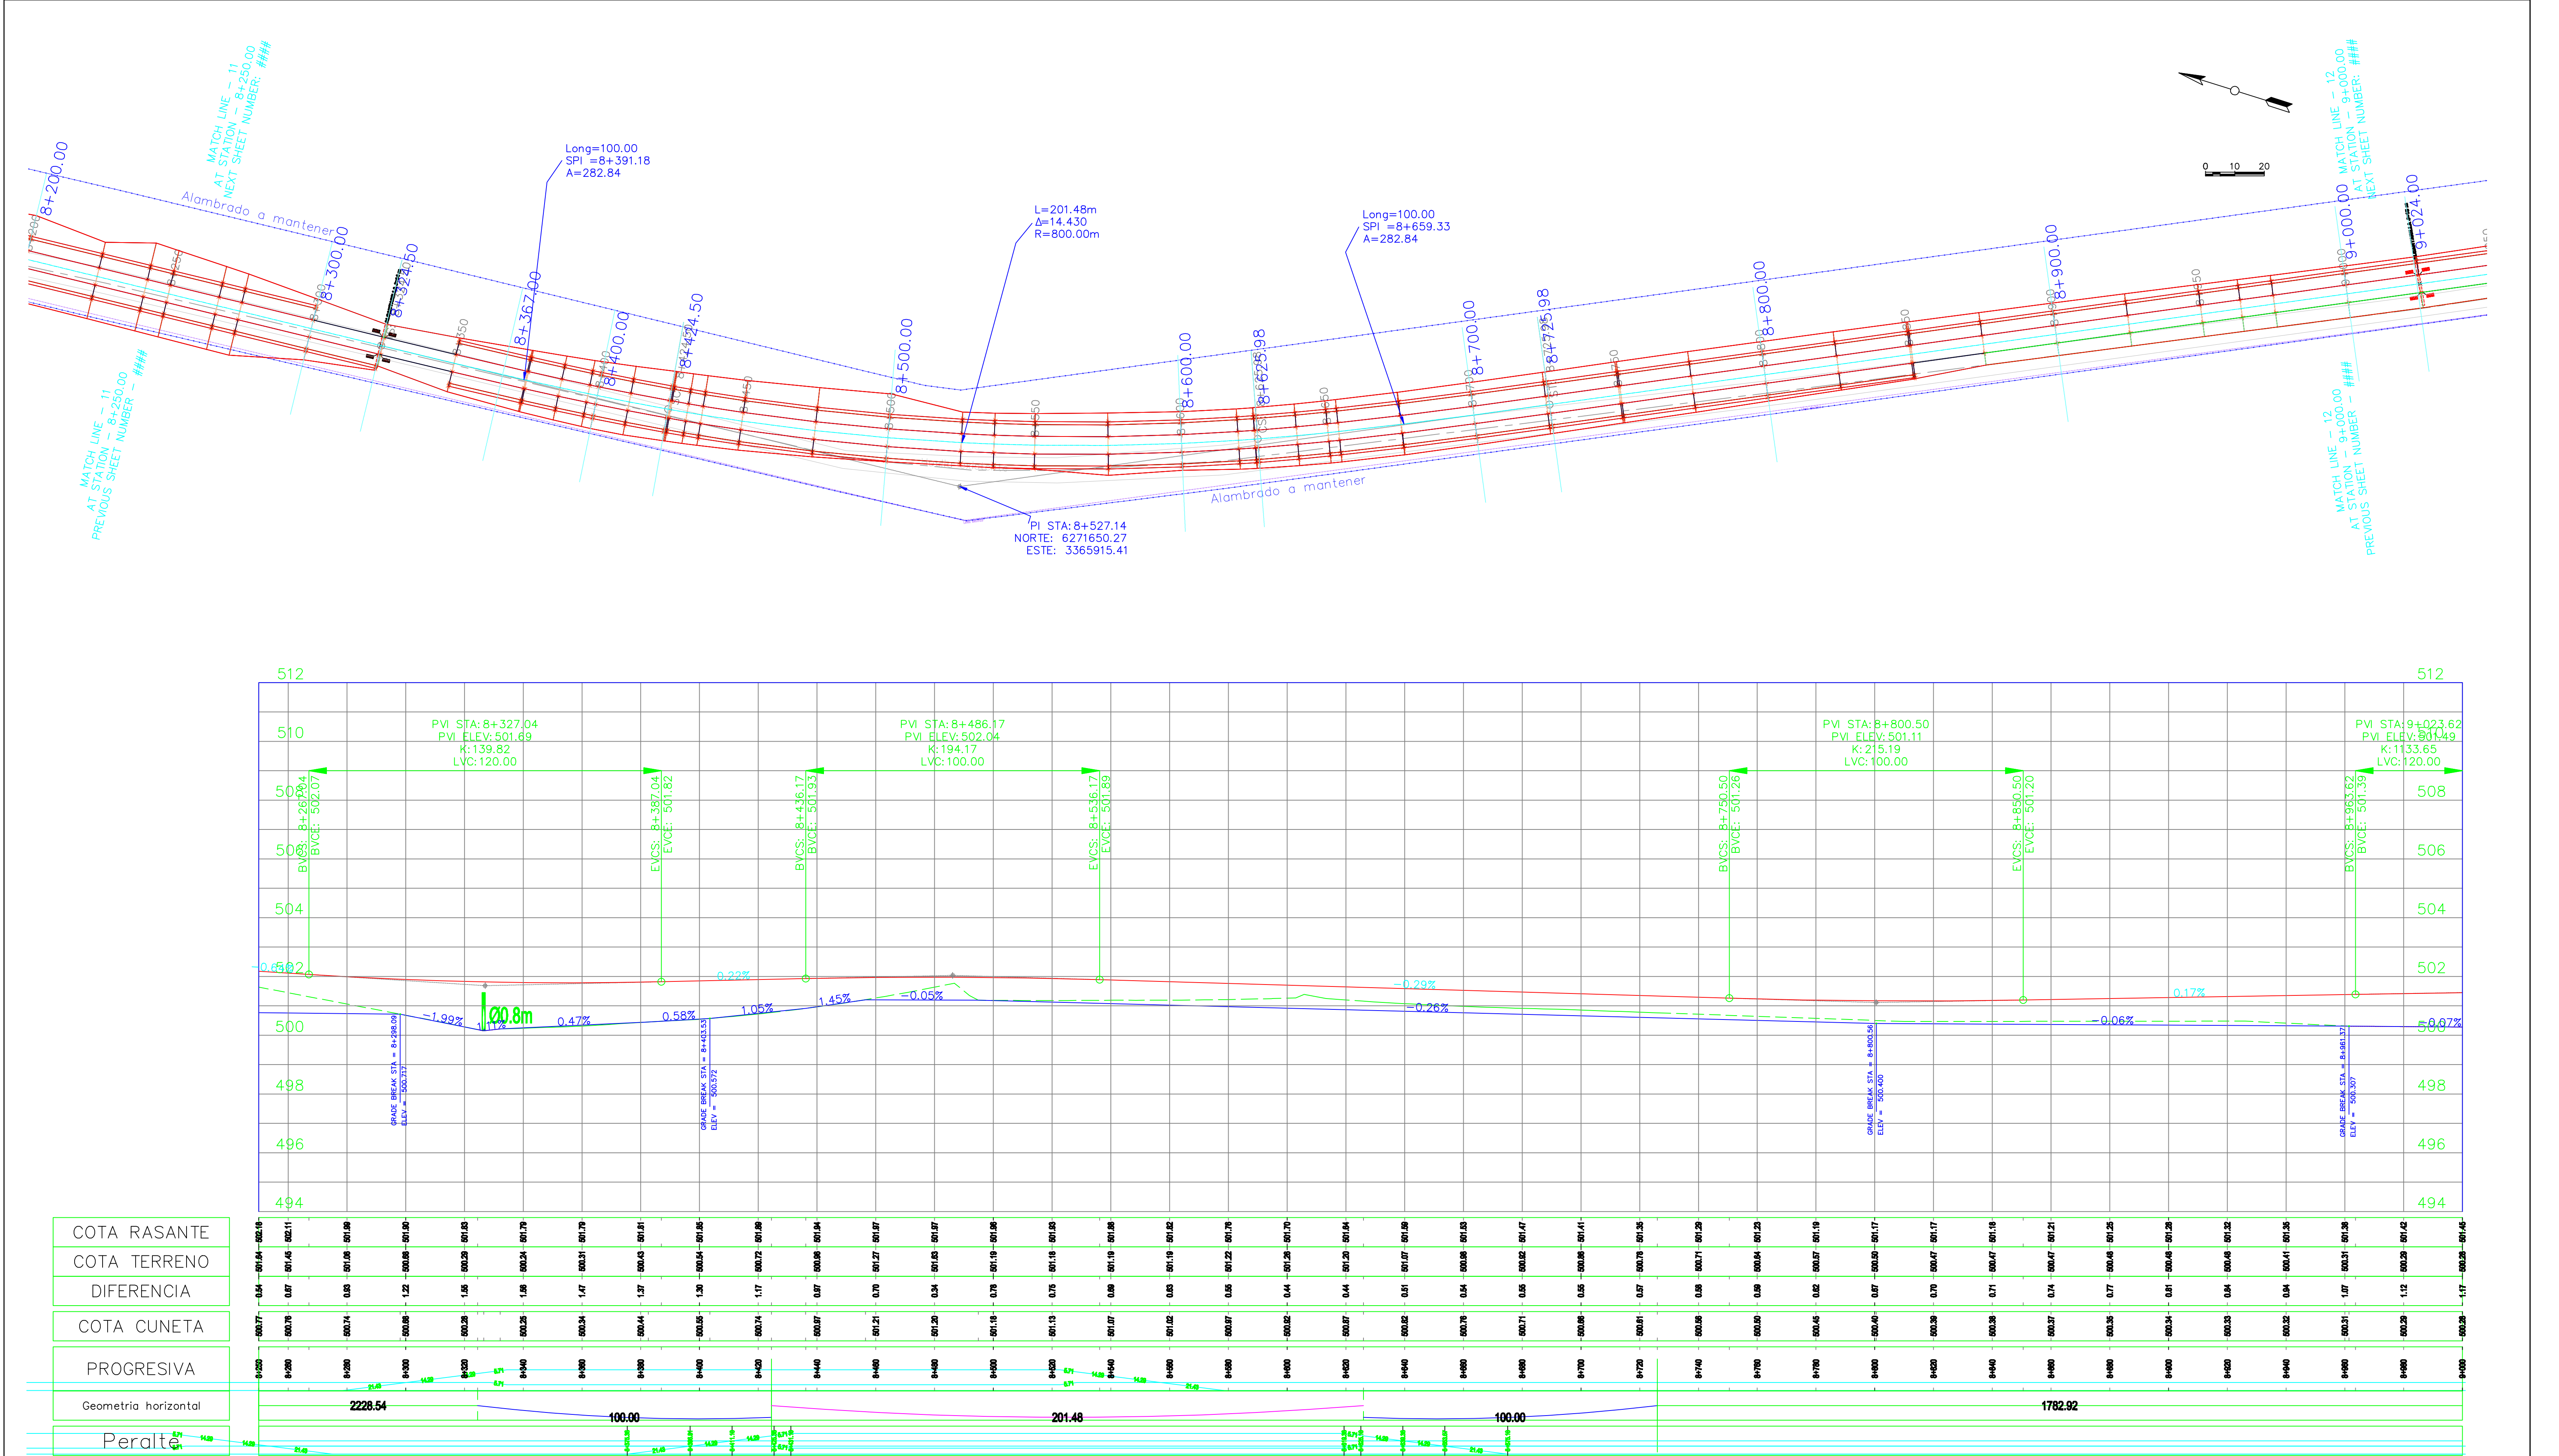


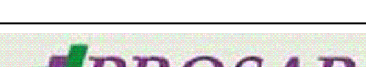

PROGRESIVA 8+250 A 9+000

General Notes																				DIRECCION PROVINCIAL DE VIALIDAD – IICA – PROSAP			plano RP77 PA 012	
SIGNIFICADO DE LOS NUMEROS	1	2	3	4	5	6	   															OBRA: Obra básica y enripiado–Ruta Provincial N° 77 TRAMO: La Paz – Emp. RN N° 146 SECCIÓN: La Gloriosa – Emp. RN N° 146 DEPARTAMENTOS DE LA PAZ Y SAN RAFAEL		
	7	8	9	10	11	12	topografía	Ing. Canales – Ing. Gomensoro	ARCHIVO				DPV Mendoza			IICA			PROSAP					
							preparó	Ing. Carlos Merlo Roca	REVISIÓN	o														
							proyectó	Ing. Carlos Merlo Roca	Fecha validez	01/06/2009														
	13	14	15	16	17	18		dibujó	Ing. Carlos Merlo Roca	Apto para	LICITACIÓN												PLANIALTIMETRIA	
									Escala:	plan 1:1000 alt 1:1000 H :100 V			Ing. Enrique Soler											