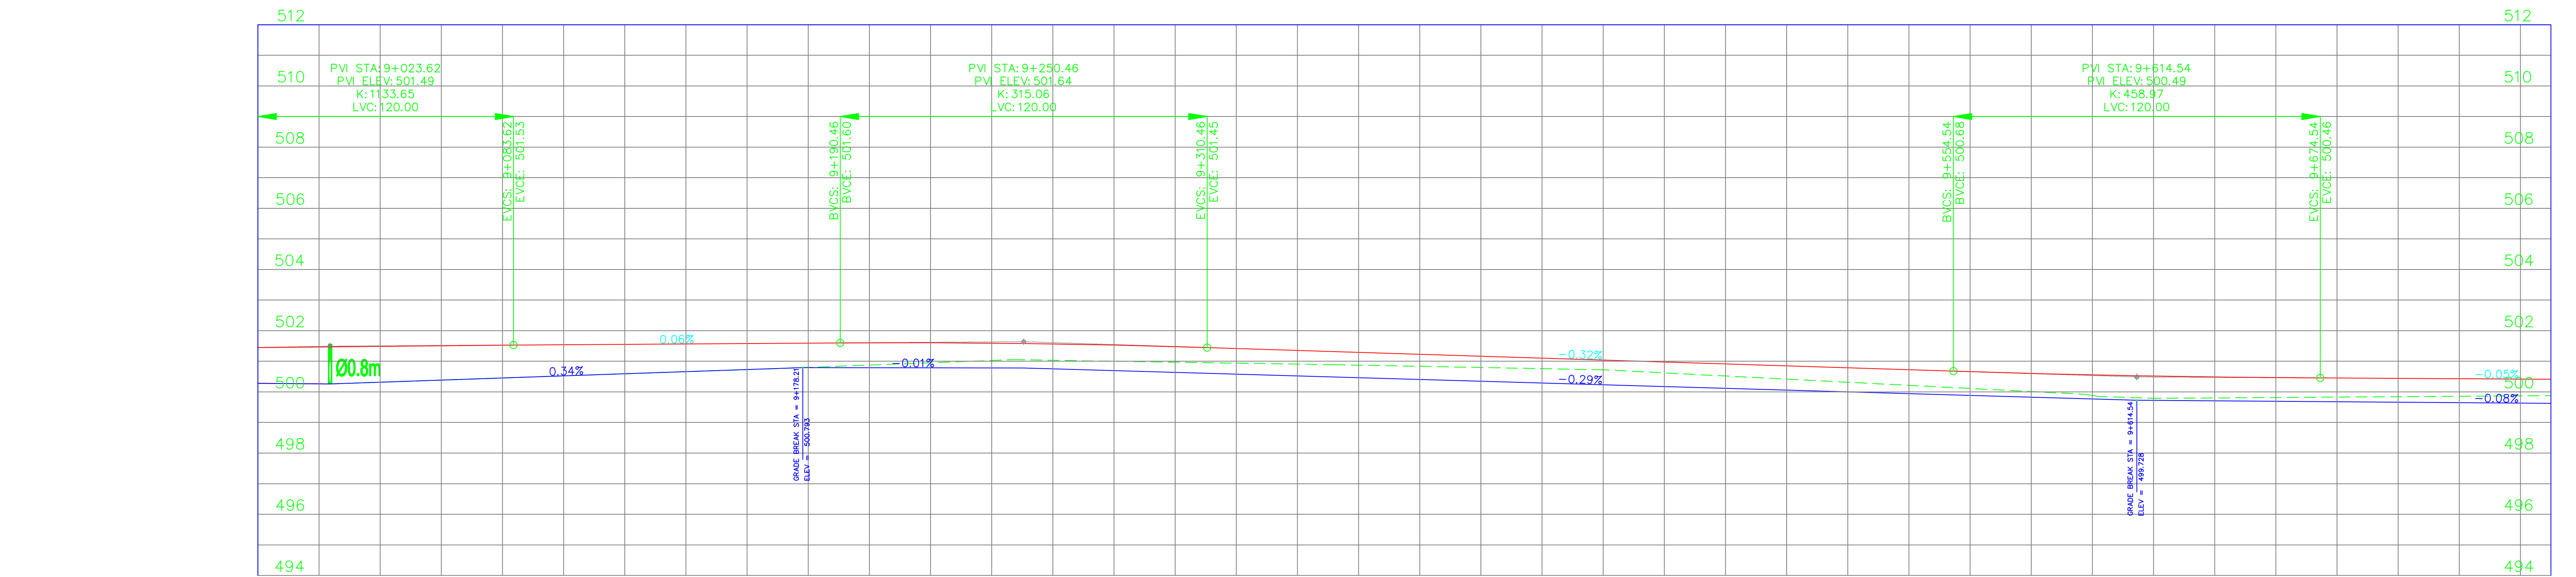


[illegible]

PROGRESIVA 9+000 A 9+750

General Notes															
SIGNIFICADO DE LOS NUMEROS	1	2	3	4	5	6	   						DIRECCION PROVINCIAL DE VIALIDAD – IICA – PROSAP		plano RP77 PA 013
	7	8	9	10	11	12	topografía	Ing. Canales – Ing. Gomensoro	ARCHIVO		DPV Mendoza	IICA	PROSAP	OBRA: Obra básica y enripiado–Ruta Provincial N° 77 TRAMO: La Paz – Emp. RN N° 146 SECCIÓN: La Gloriosa – Emp. RN N° 146 DEPARTAMENTOS DE LA PAZ Y SAN RAFAEL	
							preparó	Ing. Carlos Merlo Roca	REVISIÓN	o					
							proyectó	Ing. Carlos Merlo Roca	Fecha validez	01/06/2009					
	13	14	15	16	17	18	dibujó	Ing. Carlos Merlo Roca	Apto para	LICITACIÓN					
								Escala:	plan 1:1000 alt 1:1000 H :100 V	Ing. Enrique Soler			PLANIALTIMETRIA		