


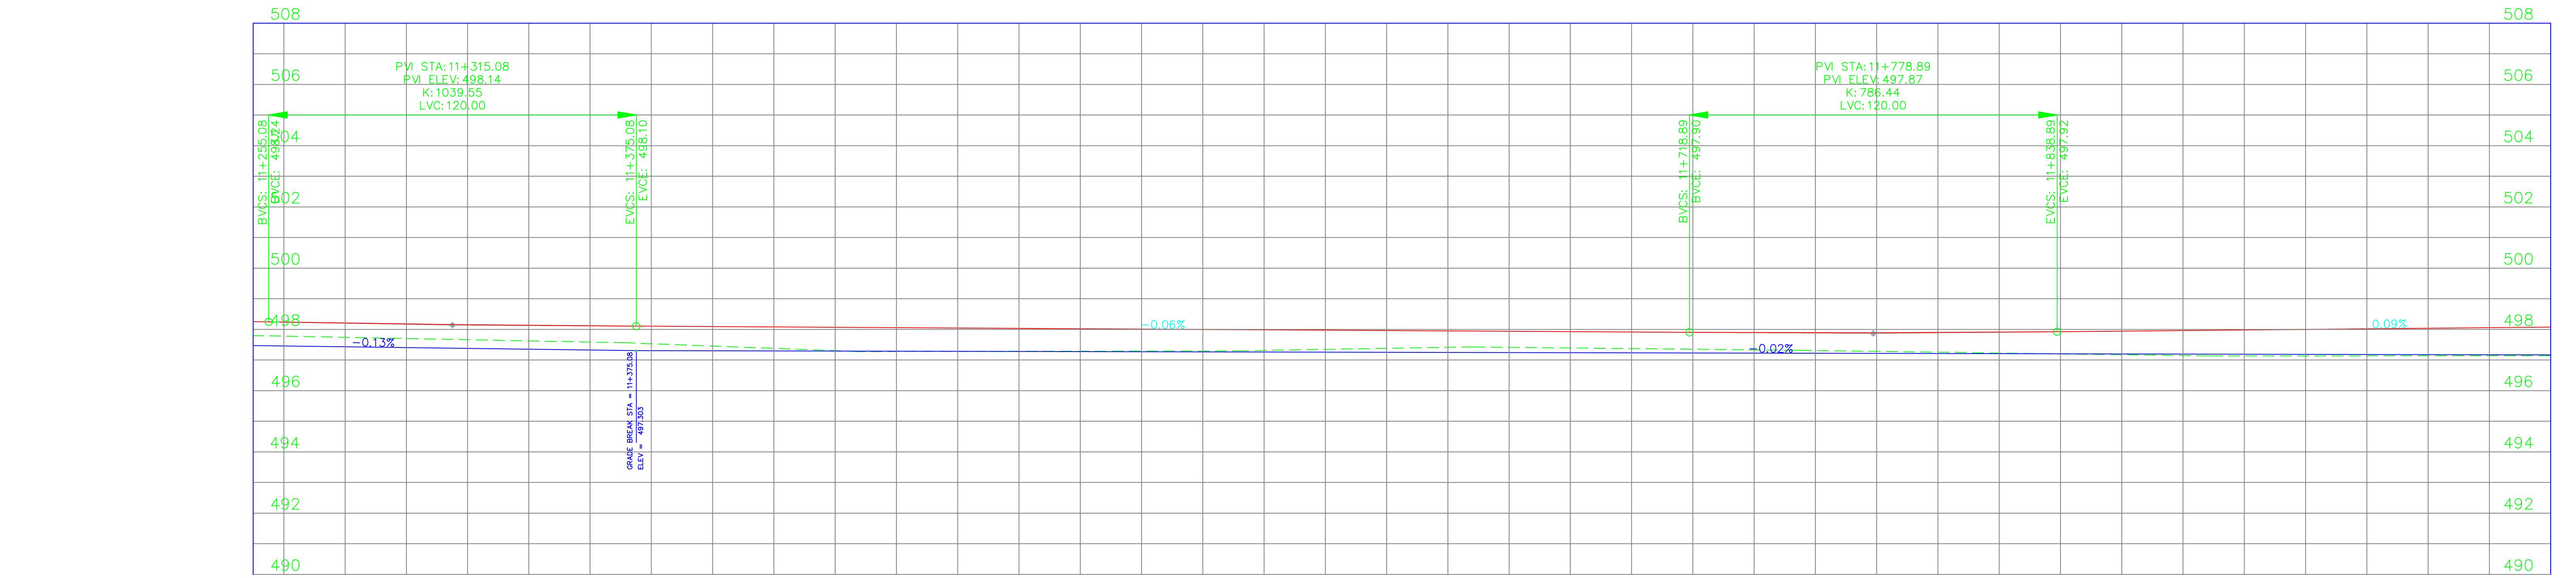

PROGRESIVA 11+250 A 12+000

General Notes																
SIGNIFICADO DE LOS NUMEROS	1	2	3	4	5	6	   							DIRECCION PROVINCIAL DE VALIDAD – IICA – PROSAP		plano RP77 PA 016
	7	8	9	10	11	12	topografía	Ing. Canales – Ing. Gomsensor	ARCHIVO			DPV Mendoza	IICA	PROSAP	OBRA: Obra básica y enripiado–Ruta Provincial N° 77 TRAMO: La Paz – Emp. RN N° 146 SECCIÓN: La Gloriosa – Emp. RN N° 146 DEPARTAMENTOS DE LA PAZ Y SAN RAFAEL	
							preparó	Ing. Carlos Merlo Roca	REVISIÓN	o						
							proyectó	Ing. Carlos Merlo Roca	Fecha validez	01/06/2009						
							dibujó	Ing. Carlos Merlo Roca	Apto para	LICITACIÓN						
13	14	15	16	17	18			Escala:	plan 1:1000 alt 1:1000 H :100 V		Ing. Enrique Soler			PLANIALTIMETRIA		