


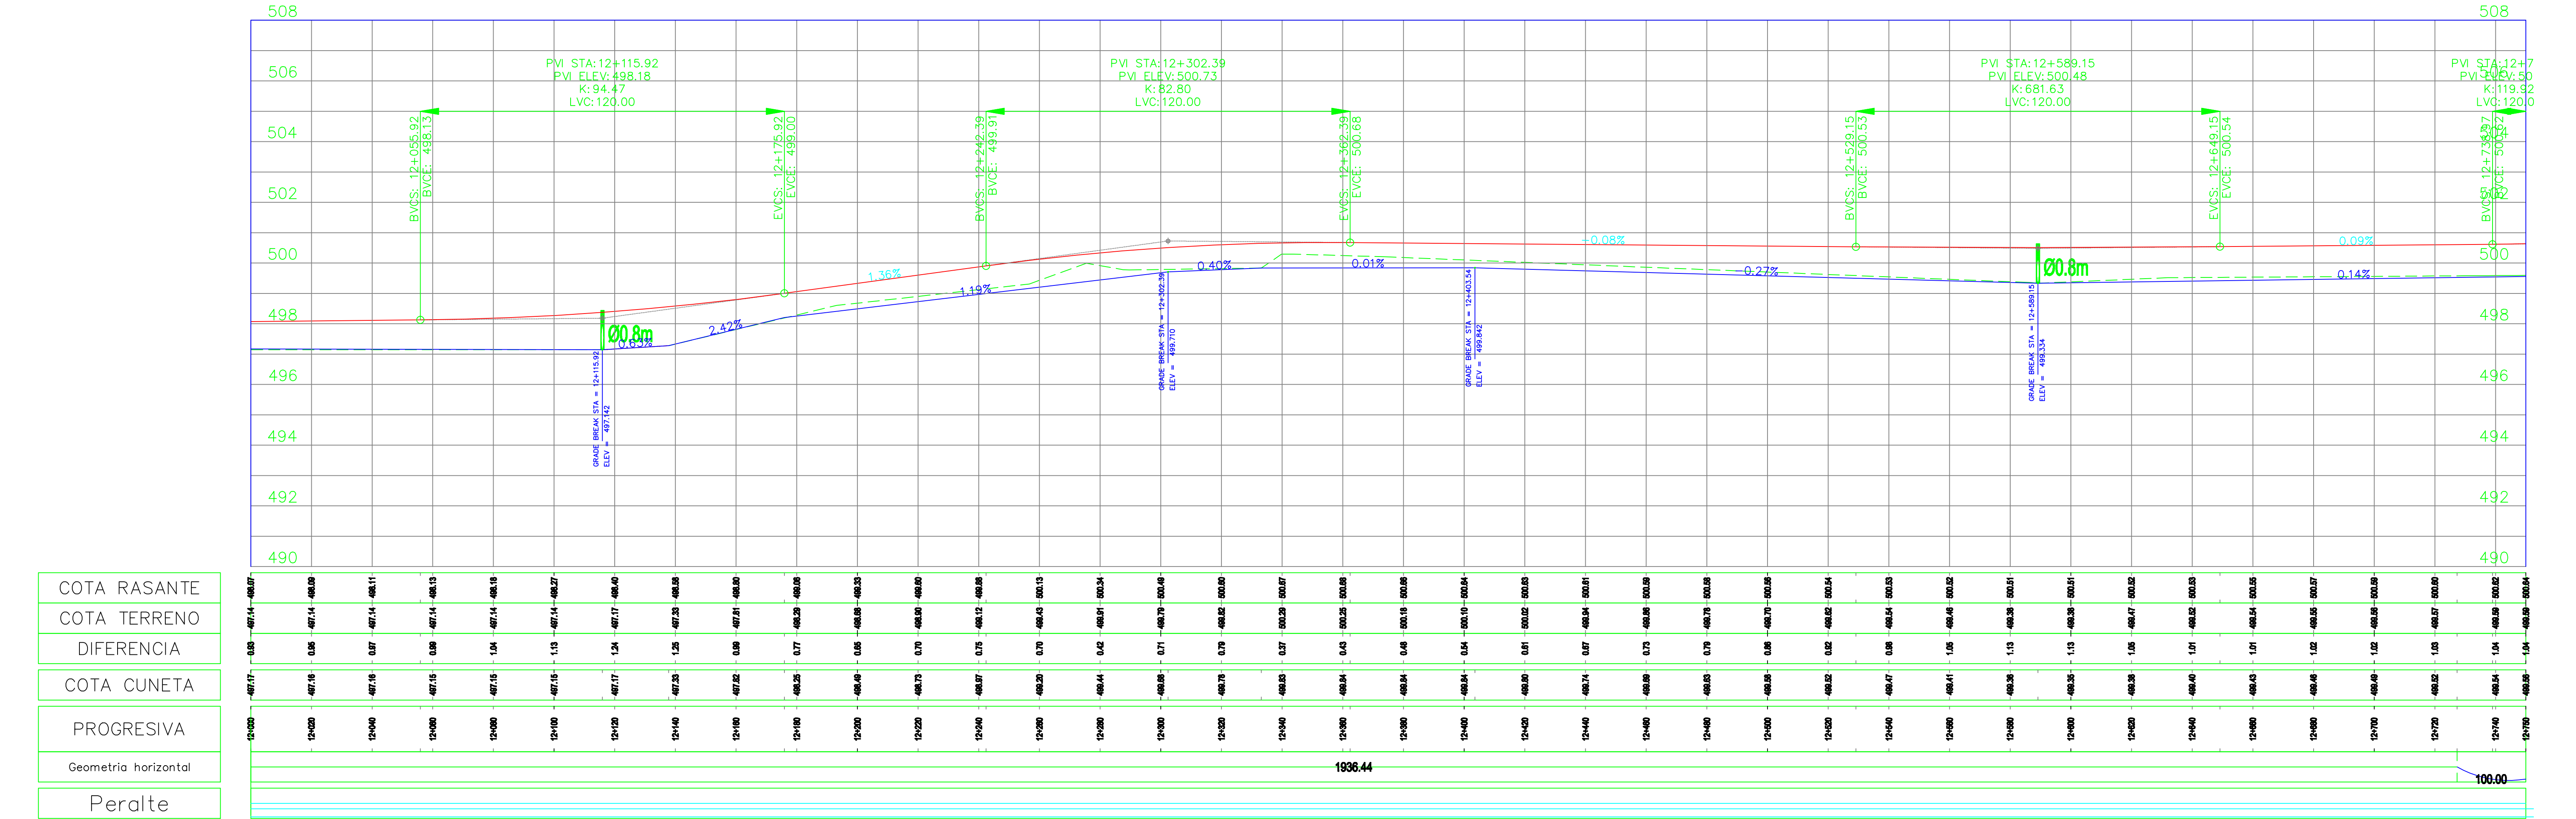

|                            |    |    |    |    |    |    |   |                               |                                 |                    |                                                  |      |                      |   |
|----------------------------|----|----|----|----|----|----|---|-------------------------------|---------------------------------|--------------------|--------------------------------------------------|------|----------------------|---|
| SIGNIFICADO DE LOS NUMEROS | 1  | 2  | 3  | 4  | 5  | 6  |     |                               |                                 |                    | DIRECCION PROVINCIAL DE VIALIDAD – IICA – PROSAP |      | plano<br>RP77 PA 017 |   |
|                            | 7  | 8  | 9  | 10 | 11 | 12 | topografía   | Ing. Canales – Ing. Gomensoro | ARCHIVO                         |                    | DPV Mendoza                                      | IICA | PROSAP               | OBRA: Obra básica y enripiado–Ruta Provincial N° 77<br>TRAMO: La Paz – Emp. RN N° 146<br>SECCIÓN: La Gloriosa – Emp. RN N° 146<br>DEPARTAMENTOS DE LA PAZ Y SAN RAFAEL |
|                            |    |    |    |    |    |    | preparó   | Ing. Carlos Merlo Roca        | REVISIÓN                        | o                  |                                                  |      |                      |   |
|                            |    |    |    |    |    |    | proyectó   | Ing. Carlos Merlo Roca        | Fecha validez                   | 01/06/2009         |                                                  |      |                      |   |
|                            |    |    |    |    |    |    | dibujó   | Ing. Carlos Merlo Roca        | Apto para                       | LICITACIÓN         |                                                  |      |                      |   |
| 13                         | 14 | 15 | 16 | 17 | 18 |    |   | Escala:                       | plan 1:1000 alt 1:1000 H :100 V | Ing. Enrique Soler |                                                  |      |                      | PLANIALTIMETRIA   |