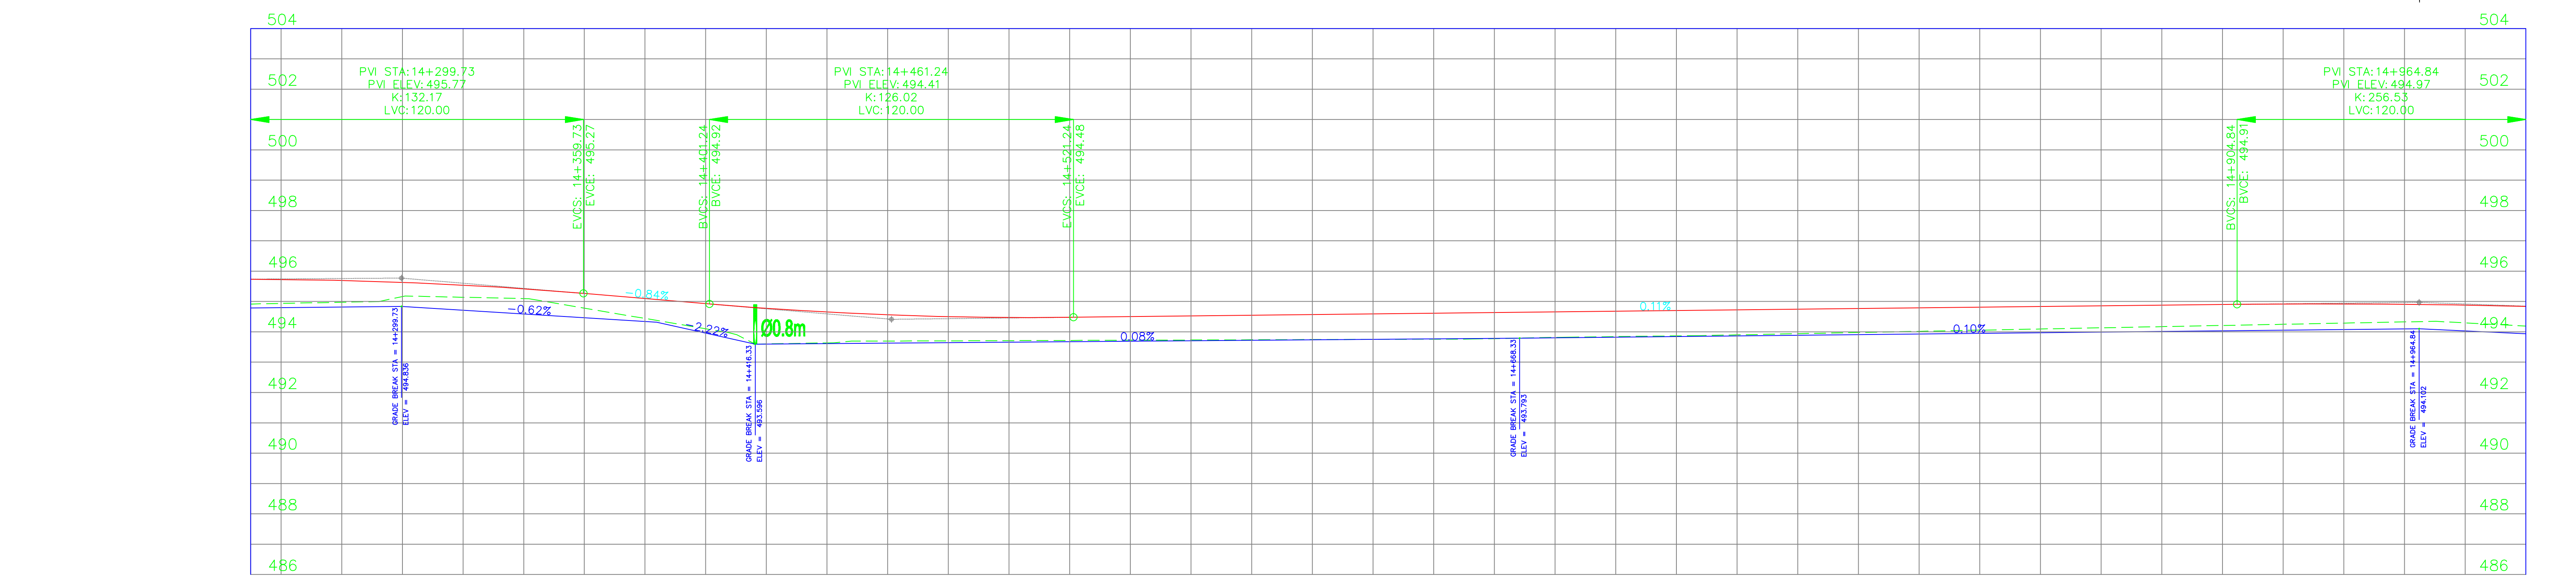


[illegible]

PROGRESIVA 14+250 A 15+000

General Notes																				
SIGNIFICADO DE LOS NUMEROS	1	2	3	4	5	6	   											DIRECCION PROVINCIAL DE VALIDAD – IICA – PROSAP		plano RP77 PA 020
	7	8	9	10	11	12	topografía	Ing. Canales – Ing. Gomensoro	ARCHIVO	DPV Mendoza		IICA	PROSAP	OBRA: Obra básica y enripiado–Ruta Provincial N° 77 TRAMO: La Paz – Emp. RN N° 146 SECCIÓN: La Gloriosa – Emp. RN N° 146 DEPARTAMENTOS DE LA PAZ Y SAN RAFAEL						
							preparó	Ing. Carlos Merlo Roca	REVISIÓN						o					
							proyectó	Ing. Carlos Merlo Roca	Fecha validez						01/06/2009					
	13	14	15	16	17	18	dibujó	Ing. Carlos Merlo Roca	Apto para						LICITACIÓN					
								Escala:	plan 1:1000 alt 1:1000 H :100 V		Ing. Enrique Soler			PLANIALTIMETRIA						