


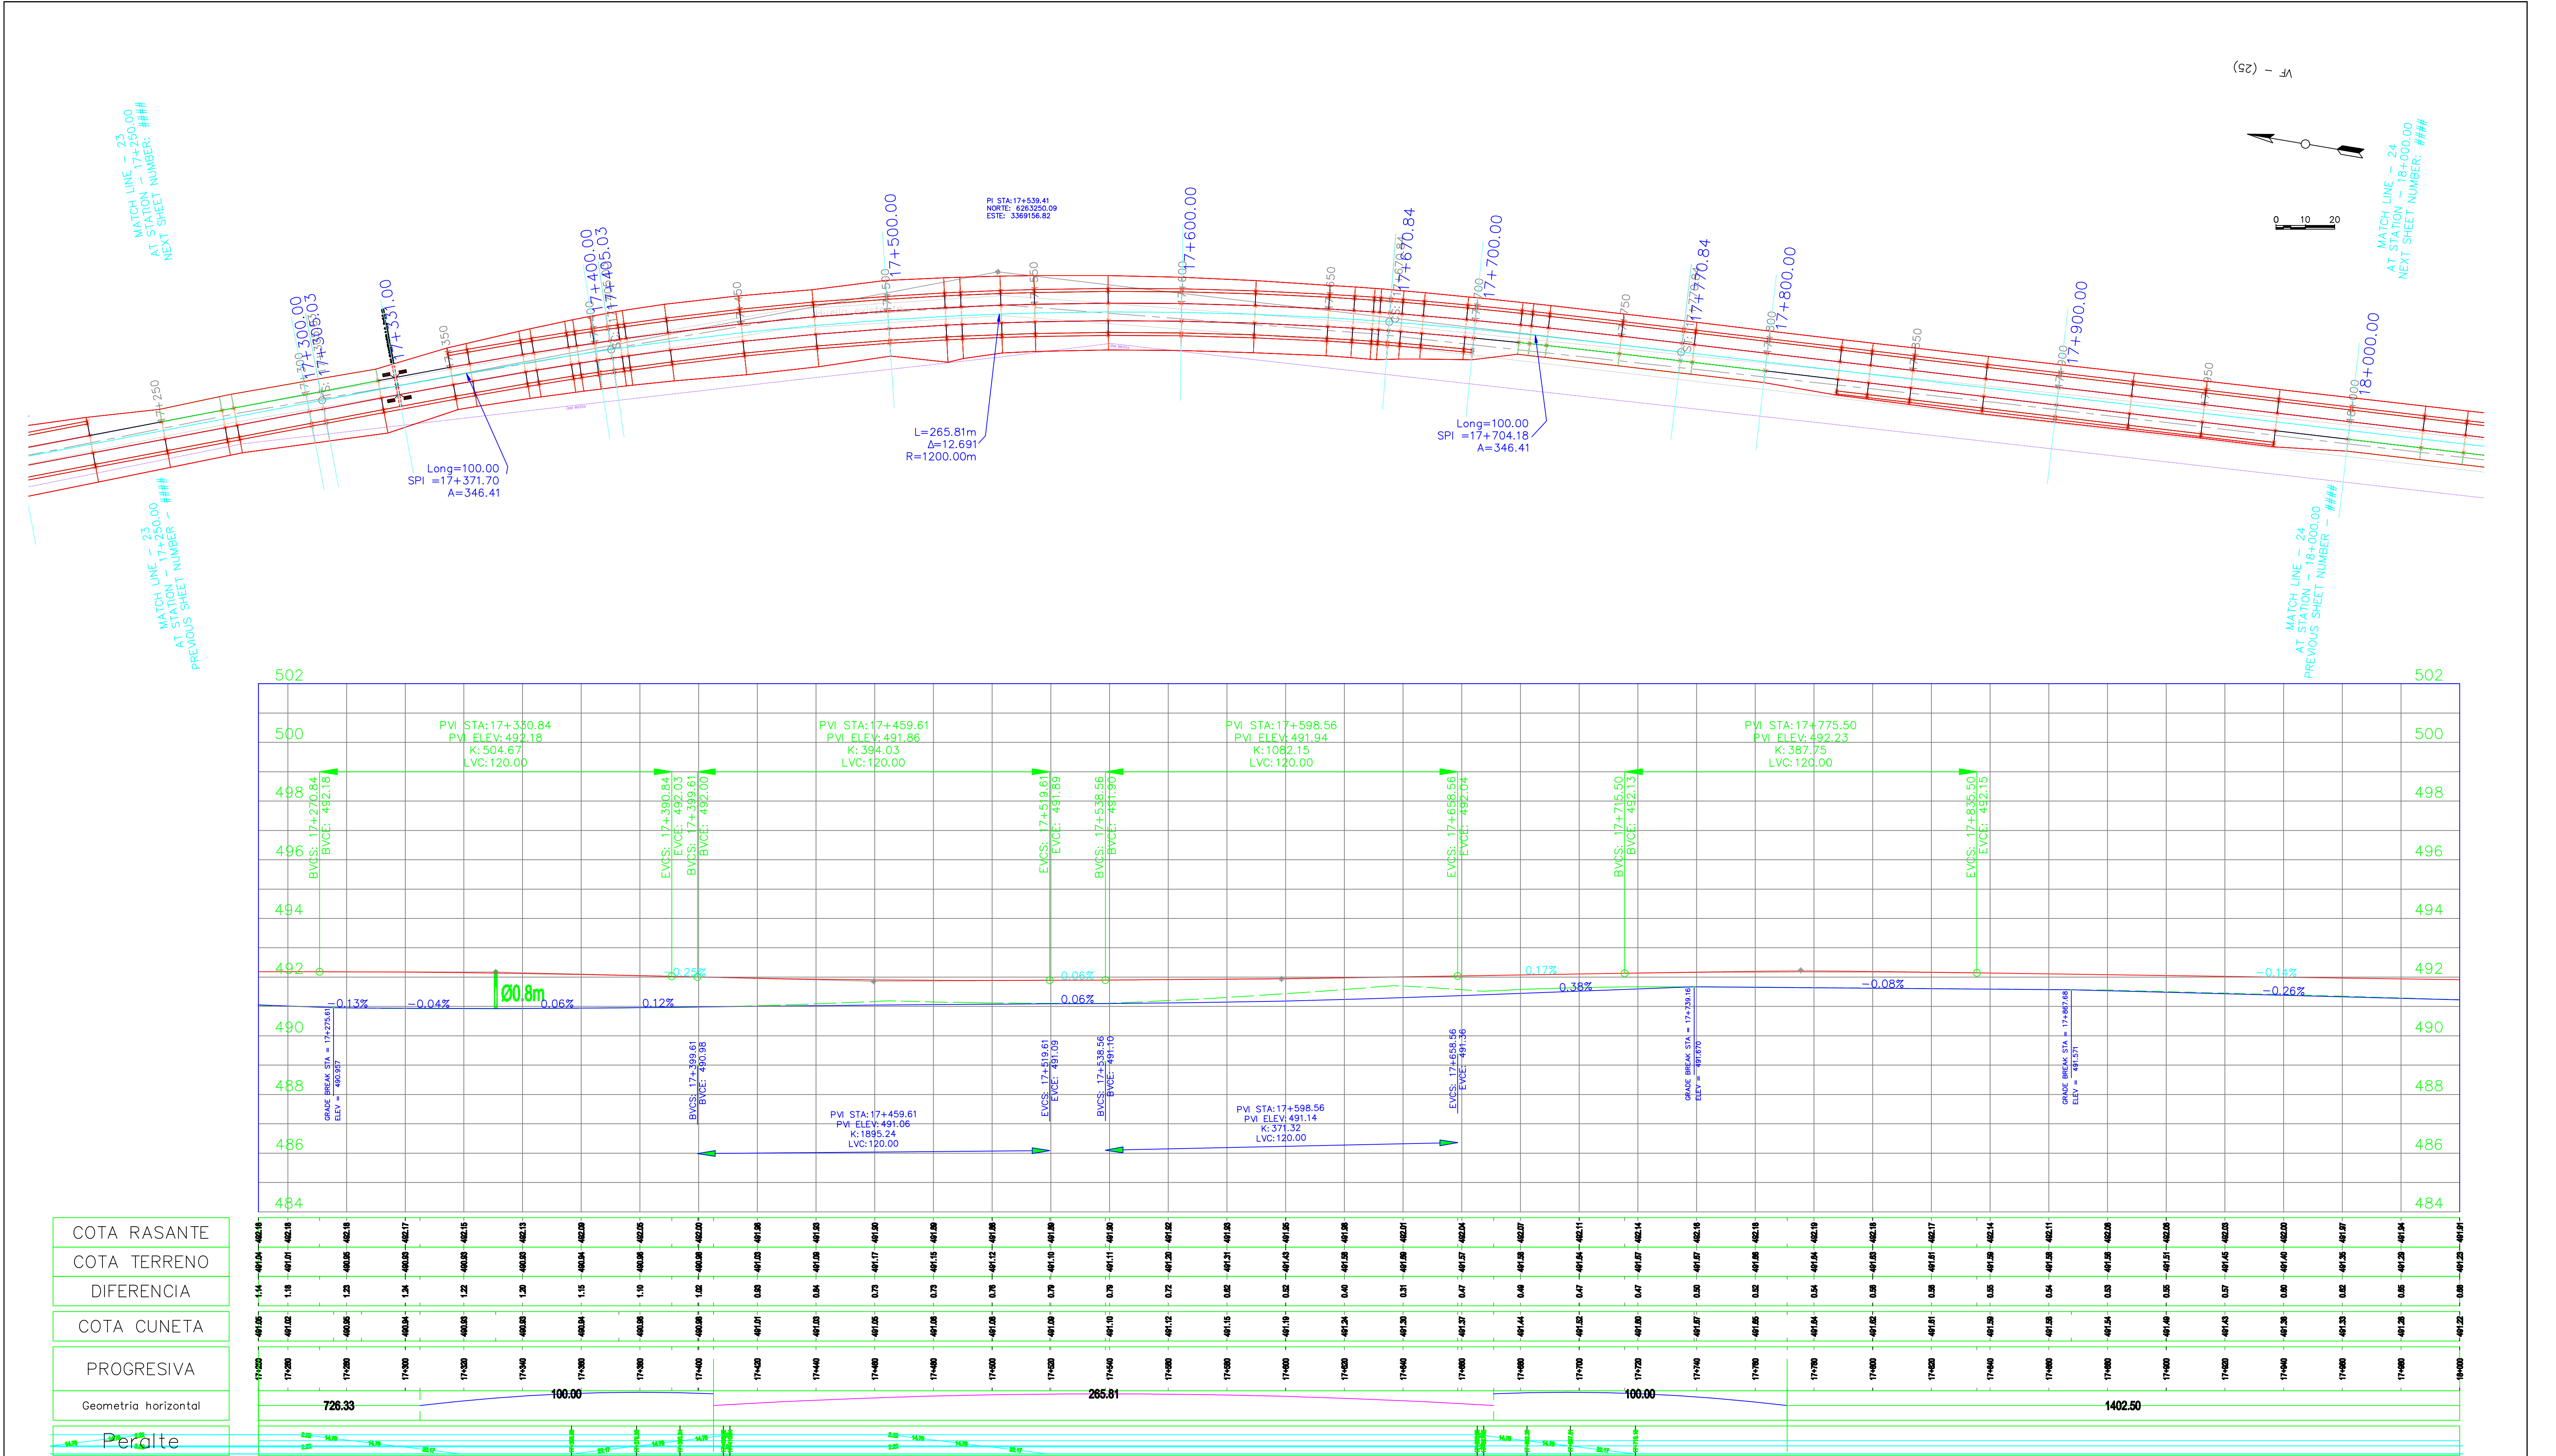

PROGRESIVA 17+250 A 18+000

General Notes																								DIRECCION PROVINCIAL DE VIALIDAD – IICA – PROSAP										plano RP77 PA 024	
SIGNIFICADO DE LOS NUMEROS	1	2	3	4	5	6									OBRA: Obra básica y enripiado–Ruta Provincial N° 77 TRAMO: La Paz – Emp. RN N° 146 SECCIÓN: La Gloriosa – Emp. RN N° 146 DEPARTAMENTOS DE LA PAZ Y SAN RAFAEL																				
	7	8	9	10	11	12	topografía	Ing. Canales – Ing. Gomensoro	ARCHIVO			DPV Mendoza	IICA	PROSAP																					
							preparó	Ing. Carlos Merlo Roca	REVISIÓN	o																									
							proyectó	Ing. Carlos Merlo Roca		01/06/2009																									
	13	14	15	16	17	18	dibujó	Ing. Carlos Merlo Roca	Apto para	LICITACIÓN																									
								Escala:	plan 1:1000 alt 1:1000 H :100 V		Ing. Enrique Soler				PLANIALTIMETRIA																				