
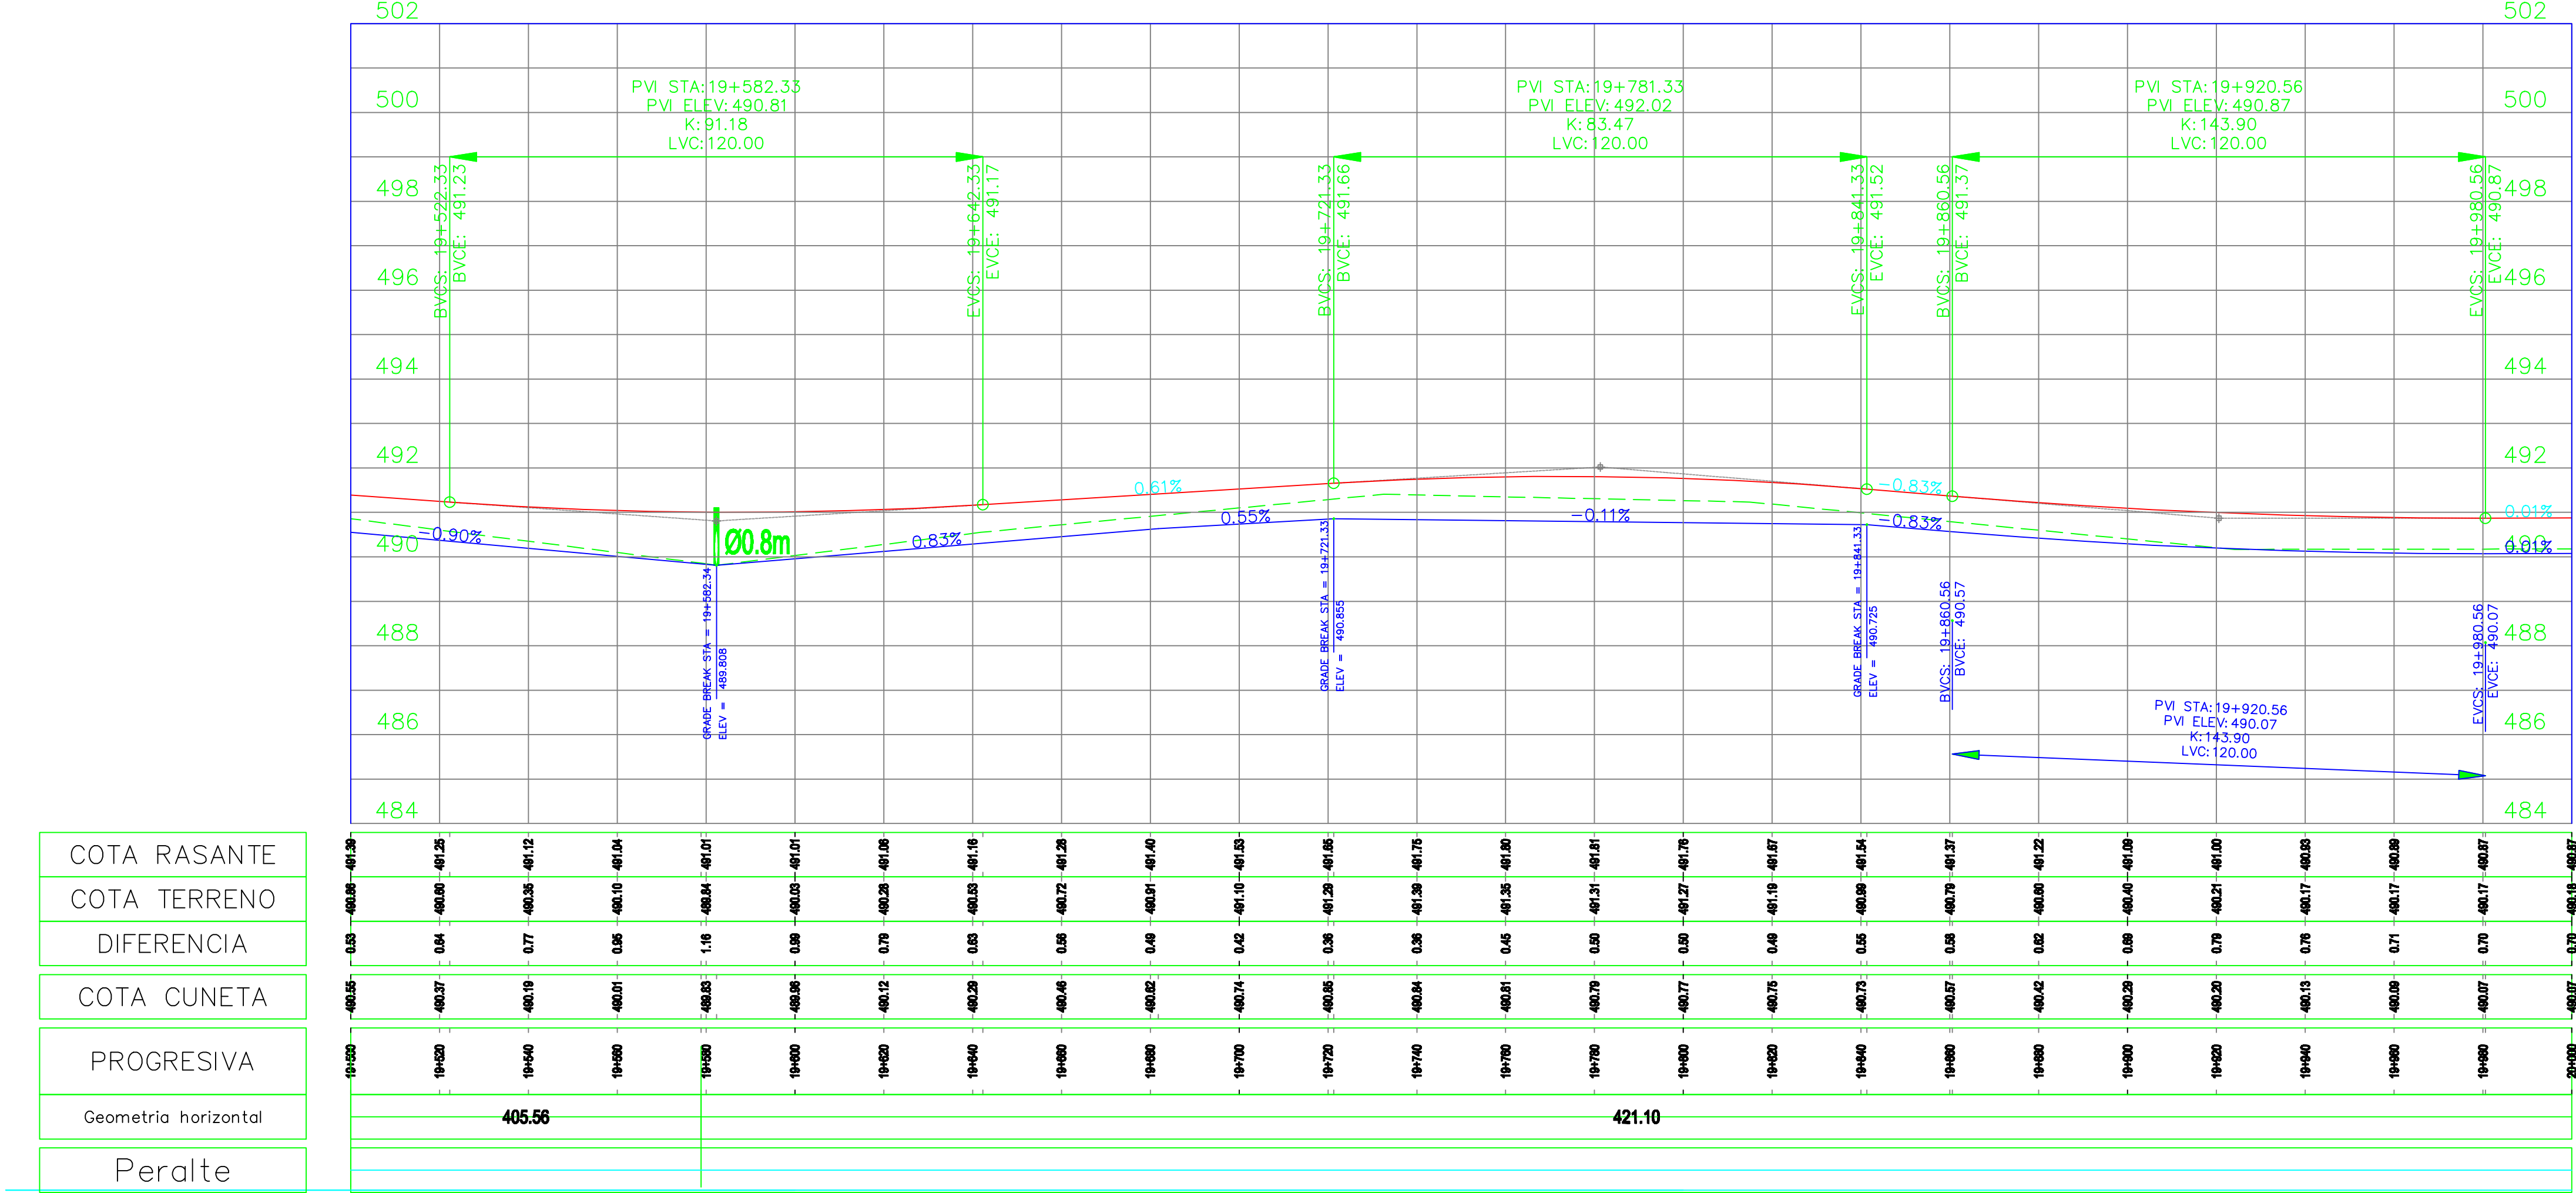
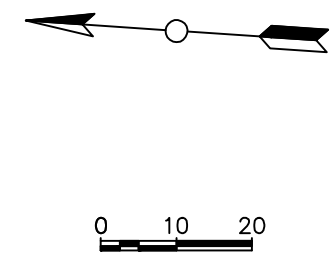
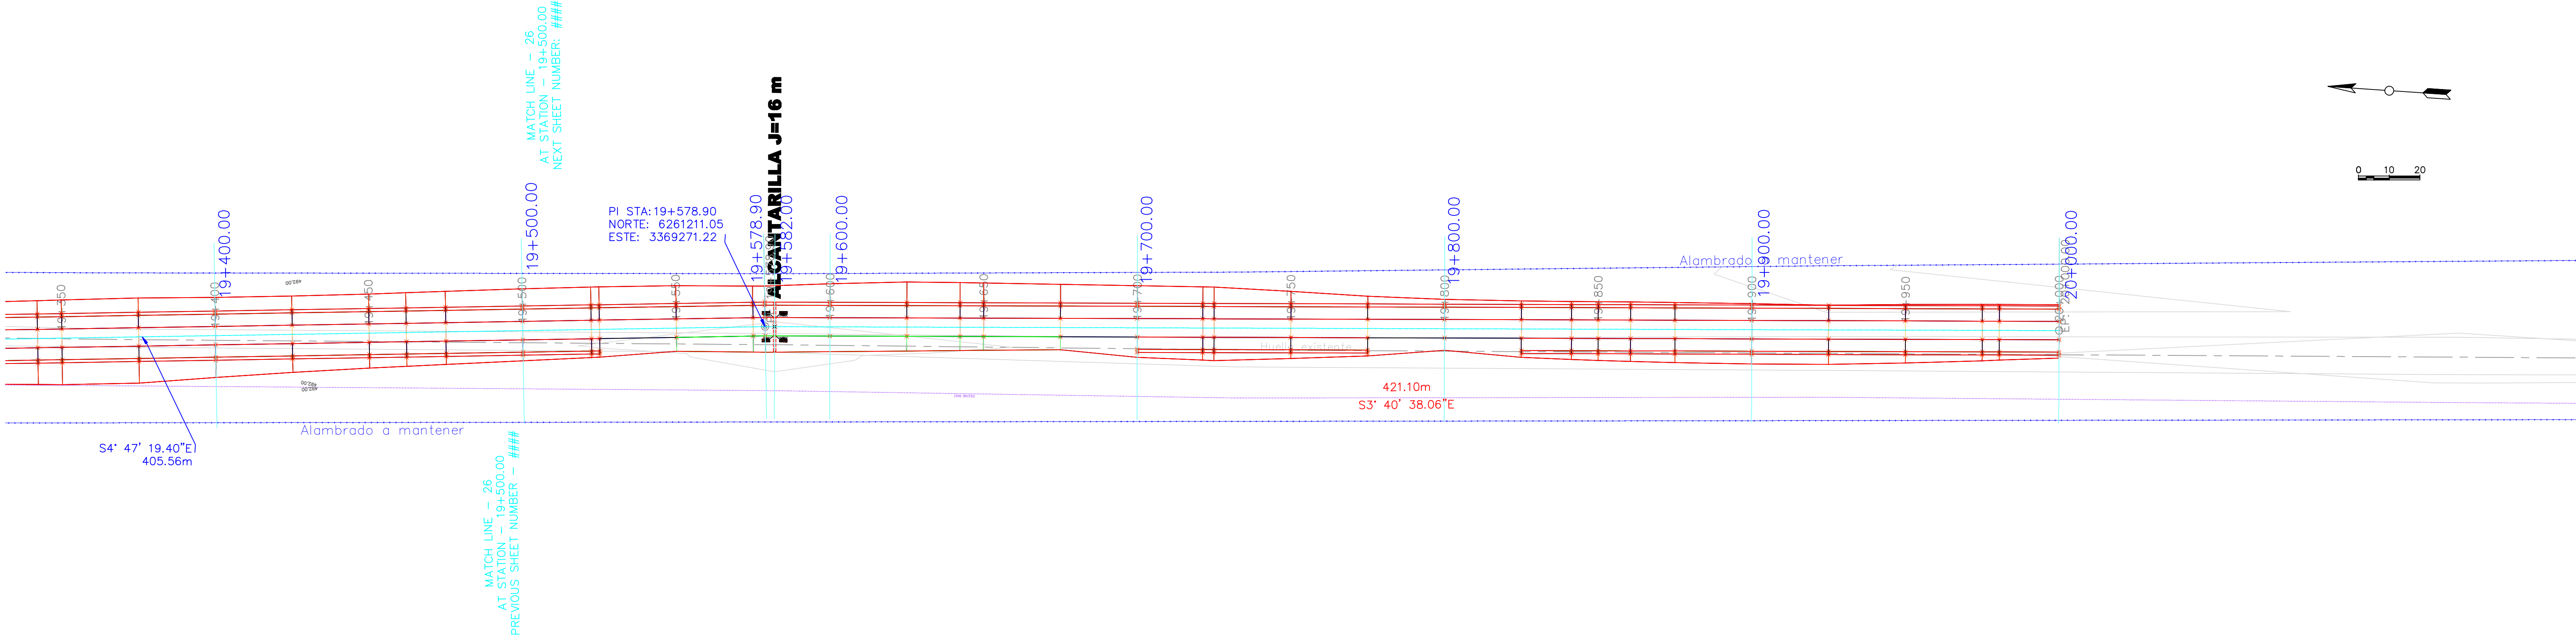


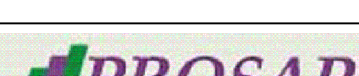

PROGRESIVA19+500 A 20+000

SIGNIFICADO DE LOS NUMEROS	General Notes																				
	1	2	3	4	5	6	   												DIRECCION PROVINCIAL DE VIALIDAD – IICA – PROSAP		plano RP77 PA 027A
	7	8	9	10	11	12	topografía	Ing. Canales – Ing. Gomensoro	ARCHIVO	DPV Mendoza			IICA	PROSAP	OBRA: Obra básica y enripiado–Ruta Provincial N° 77 TRAMO: La Paz – Emp. RN N° 146 SECCIÓN: La Gloriosa – Emp. RN N° 146 DEPARTAMENTOS DE LA PAZ Y SAN RAFAEL						
						preparó	Ing. Carlos Merlo Roca	REVISIÓN	o												
						proyectó	Ing. Carlos Merlo Roca	Fecha validez	01/06/2009												
13	14	15	16	17	18	dibujó	Ing. Carlos Merlo Roca	Apto para	LICITACIÓN												
								Escala:	plan 1:1000 alt 1:1000 H :100 V			Ing. Enrique Soler			PLANIALTIMETRIA						