
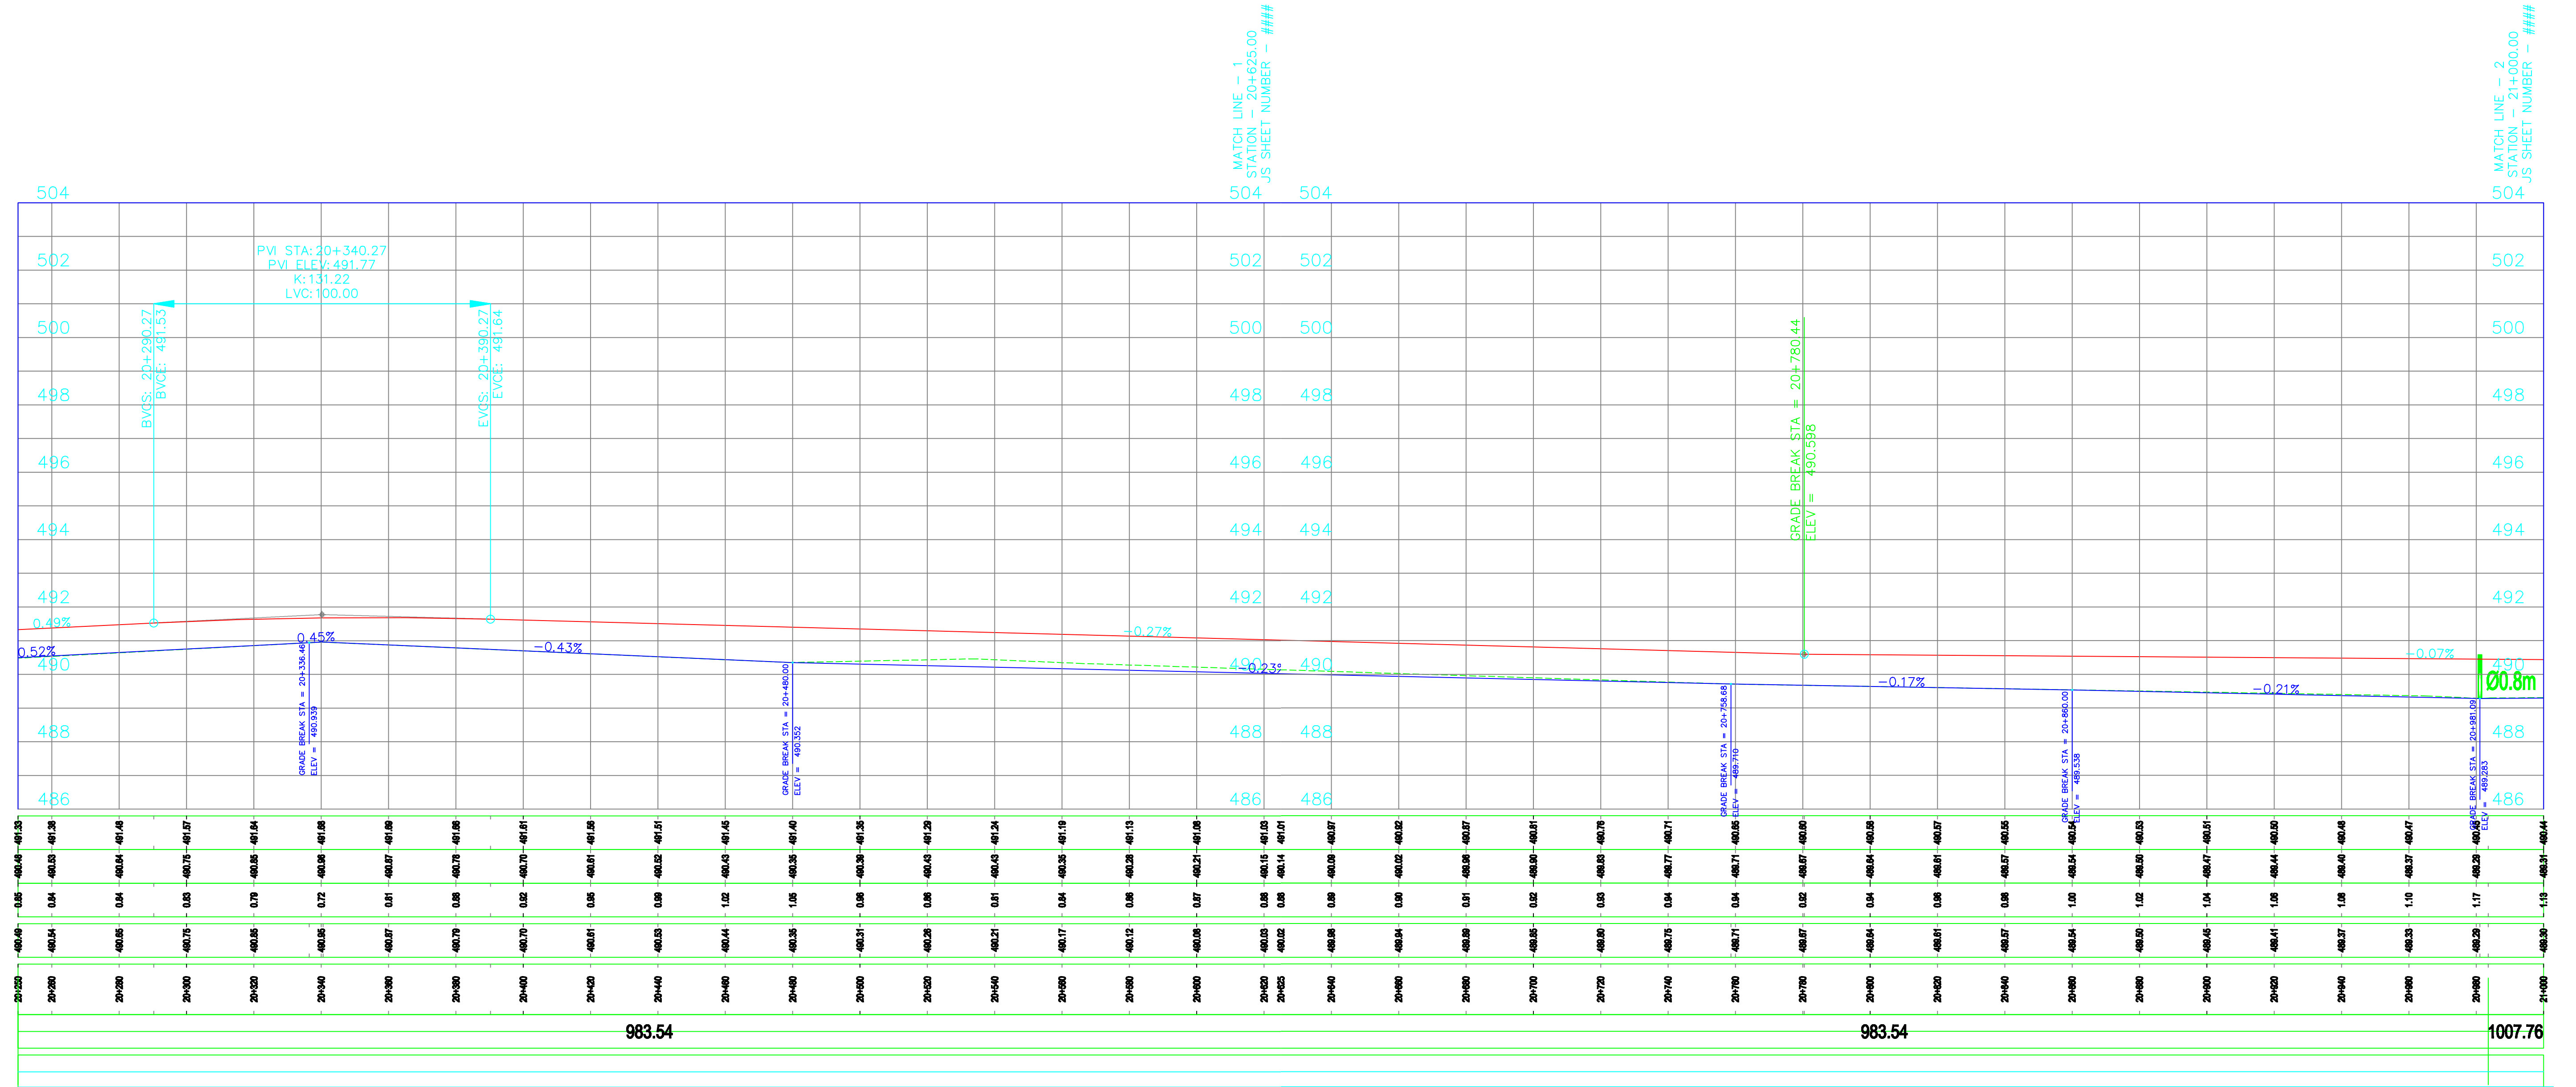


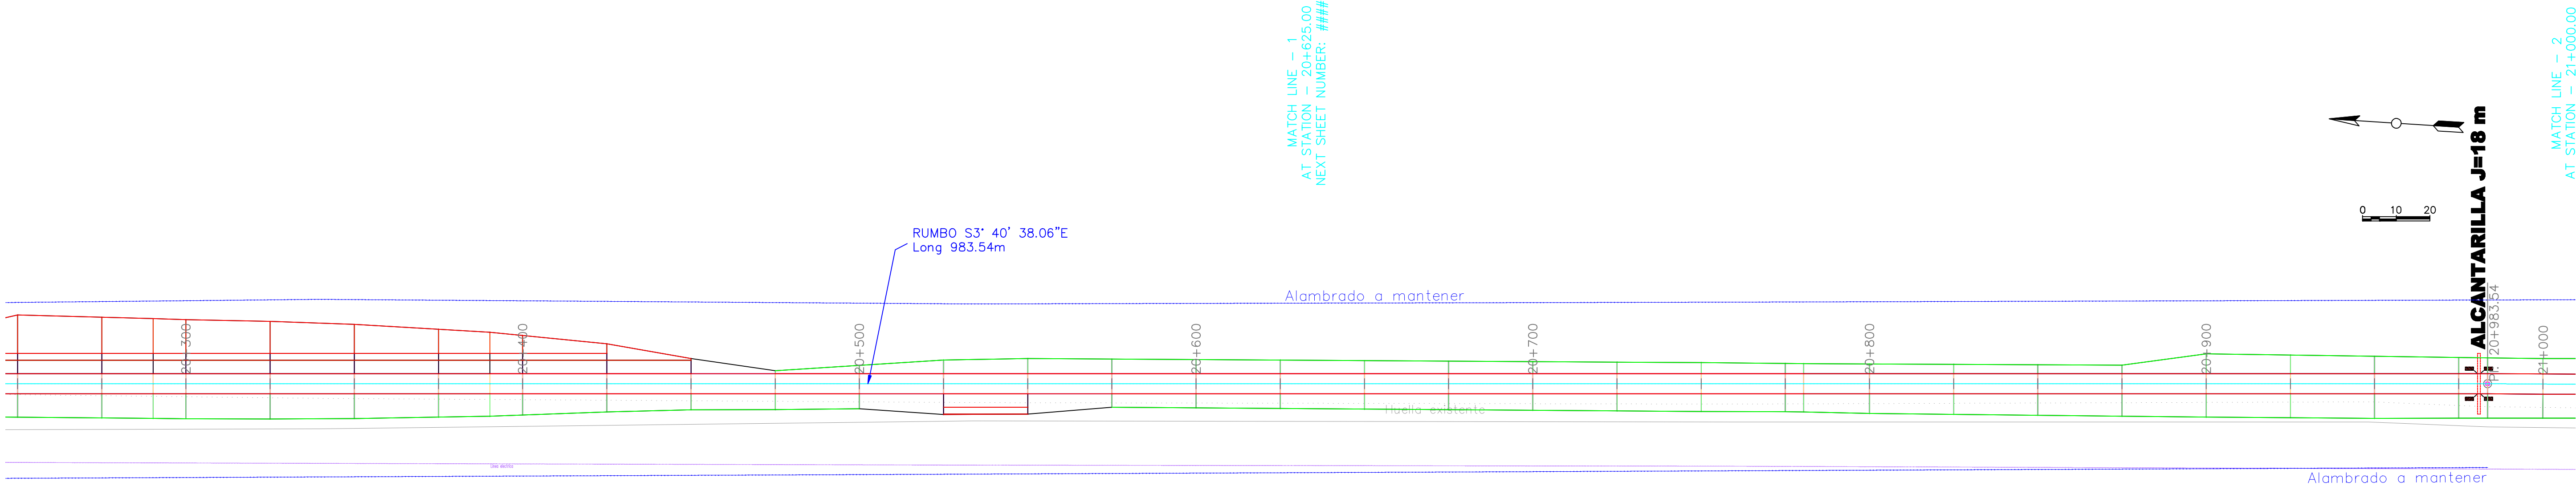

COTA RASANTE	489.53
COTA TERRENO	489.38
DIFERENCIA	0.15
COTA CUNETA	489.48
PROGRESIVA	20+250
Geometría horizontal	983.54
Peralte	1007.76

PROGRESIVA 20+250 A 21+000

SIGNIFICADO DE LOS NUMEROS	1	2	3	4	5	6					DIRECCION PROVINCIAL DE VIALIDAD – IICA – PROSAP		plano RP77 PA 028
	7	8	9	10	11	12	topografía	Ing. Canales – Ing. Gomensoro	ARCHIVO	DPV Mendoza	IICA	PROSAP	OBRA: Obra básica y enripiado–Ruta Provincial N° 77 TRAMO: La Paz – Emp. RN N° 146 SECCIÓN: La Gloriosa – Emp. RN N° 146 DEPARTAMENTOS DE LA PAZ Y SAN RAFAEL
							preparó	Ing. Carlos Merlo Roca	REVISIÓN				
							proyectó	Ing. Carlos Merlo Roca	Fecha validez				
							dibujó	Ing. Carlos Merlo Roca	Apto para				
13	14	15	16	17	18			Escala:	plan 1:1000 alt 1:1000 H :100 V	Ing. Enrique Soler		PLANIALTIMETRIA	