


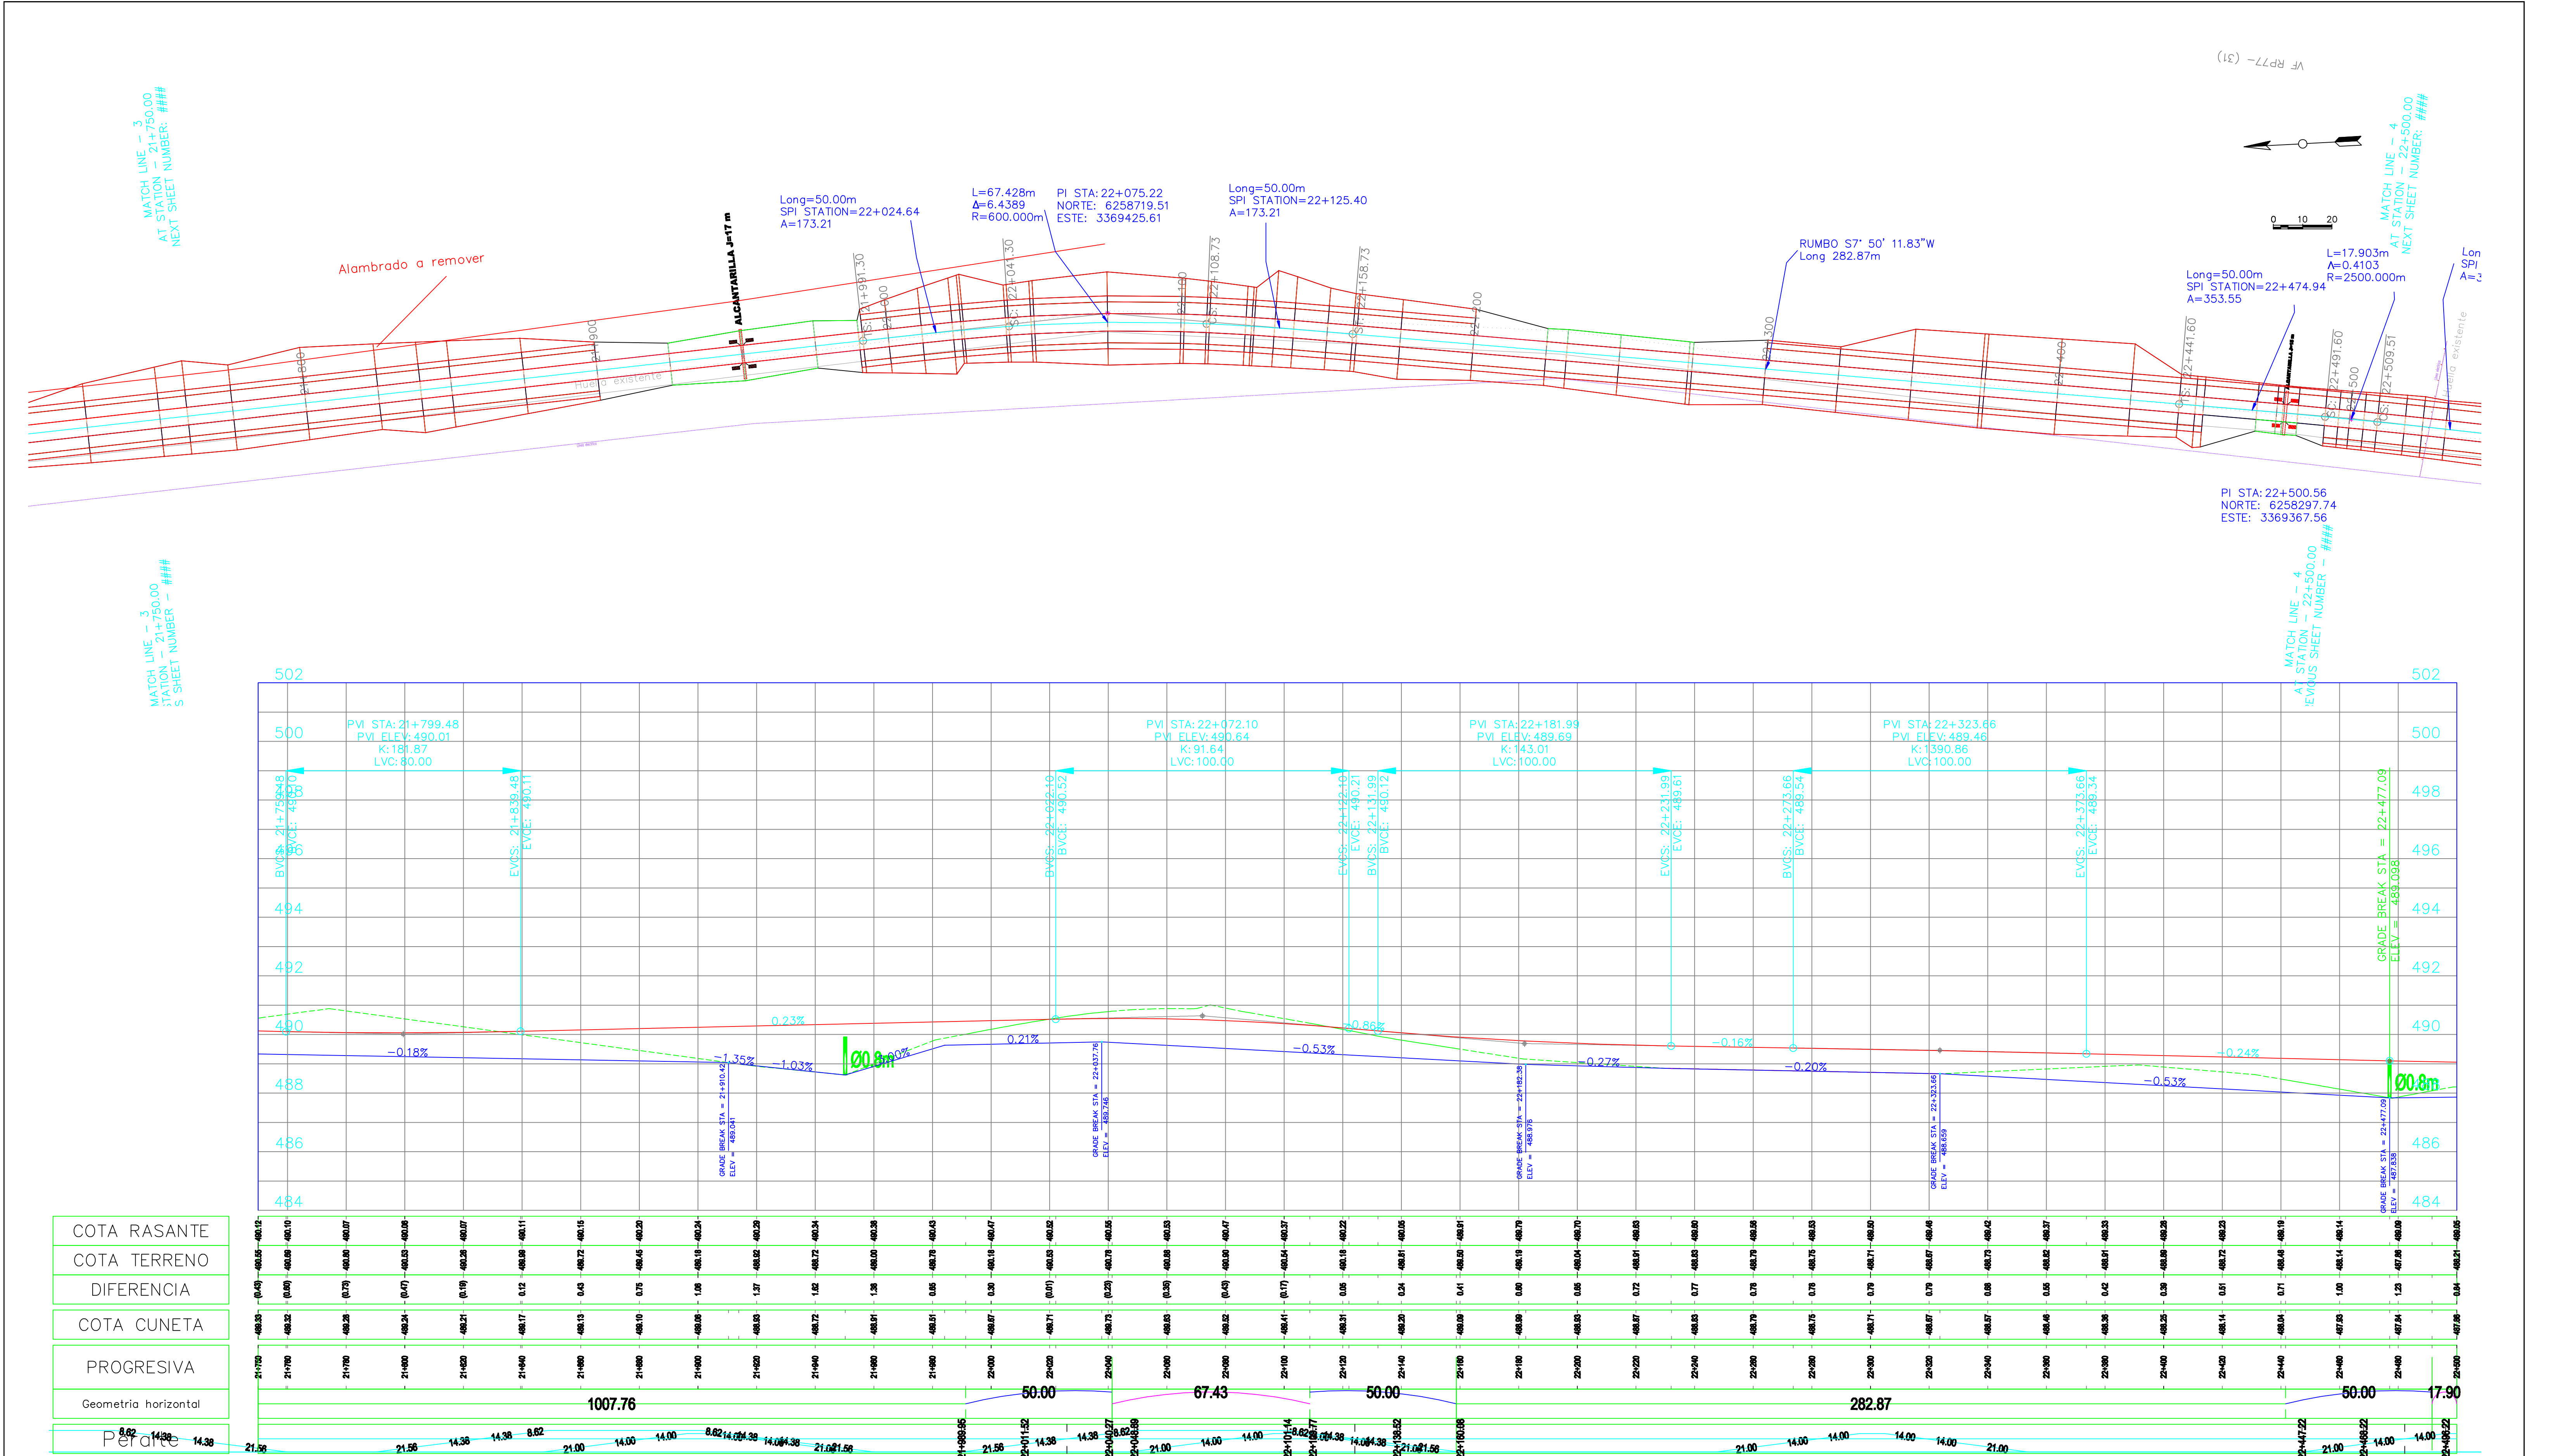

PROGRESIVA 21+750 A 22+500

General Notes																
SIGNIFICADO DE LOS NUMEROS	1	2	3	4	5	6	   			DIRECCION PROVINCIAL DE VIALIDAD – IICA – PROSAP			plano RP77 PA 030			
	7	8	9	10	11	12	topografía	Ing. Canales – Ing. Gomensoro	ARCHIVO	DPV Mendoza		IICA	PROSAP	OBRA: Obra básica y enripiado–Ruta Provincial N° 77 TRAMO: La Paz – Emp. RN N° 146 SECCIÓN: La Gloriosa – Emp. RN N° 146 DEPARTAMENTOS DE LA PAZ Y SAN RAFAEL		
							preparó	Ing. Carlos Merlo Roca	REVISIÓN	o						
							proyectó	Ing. Carlos Merlo Roca		01/06/2009						
	13	14	15	16	17	18	dibujó	Ing. Carlos Merlo Roca	Apto para	LICITACIÓN						
								Escala:	plan 1:1000 alt 1:1000 H :100 V		Ing. Enrique Soler			PLANIALTIMETRIA		