
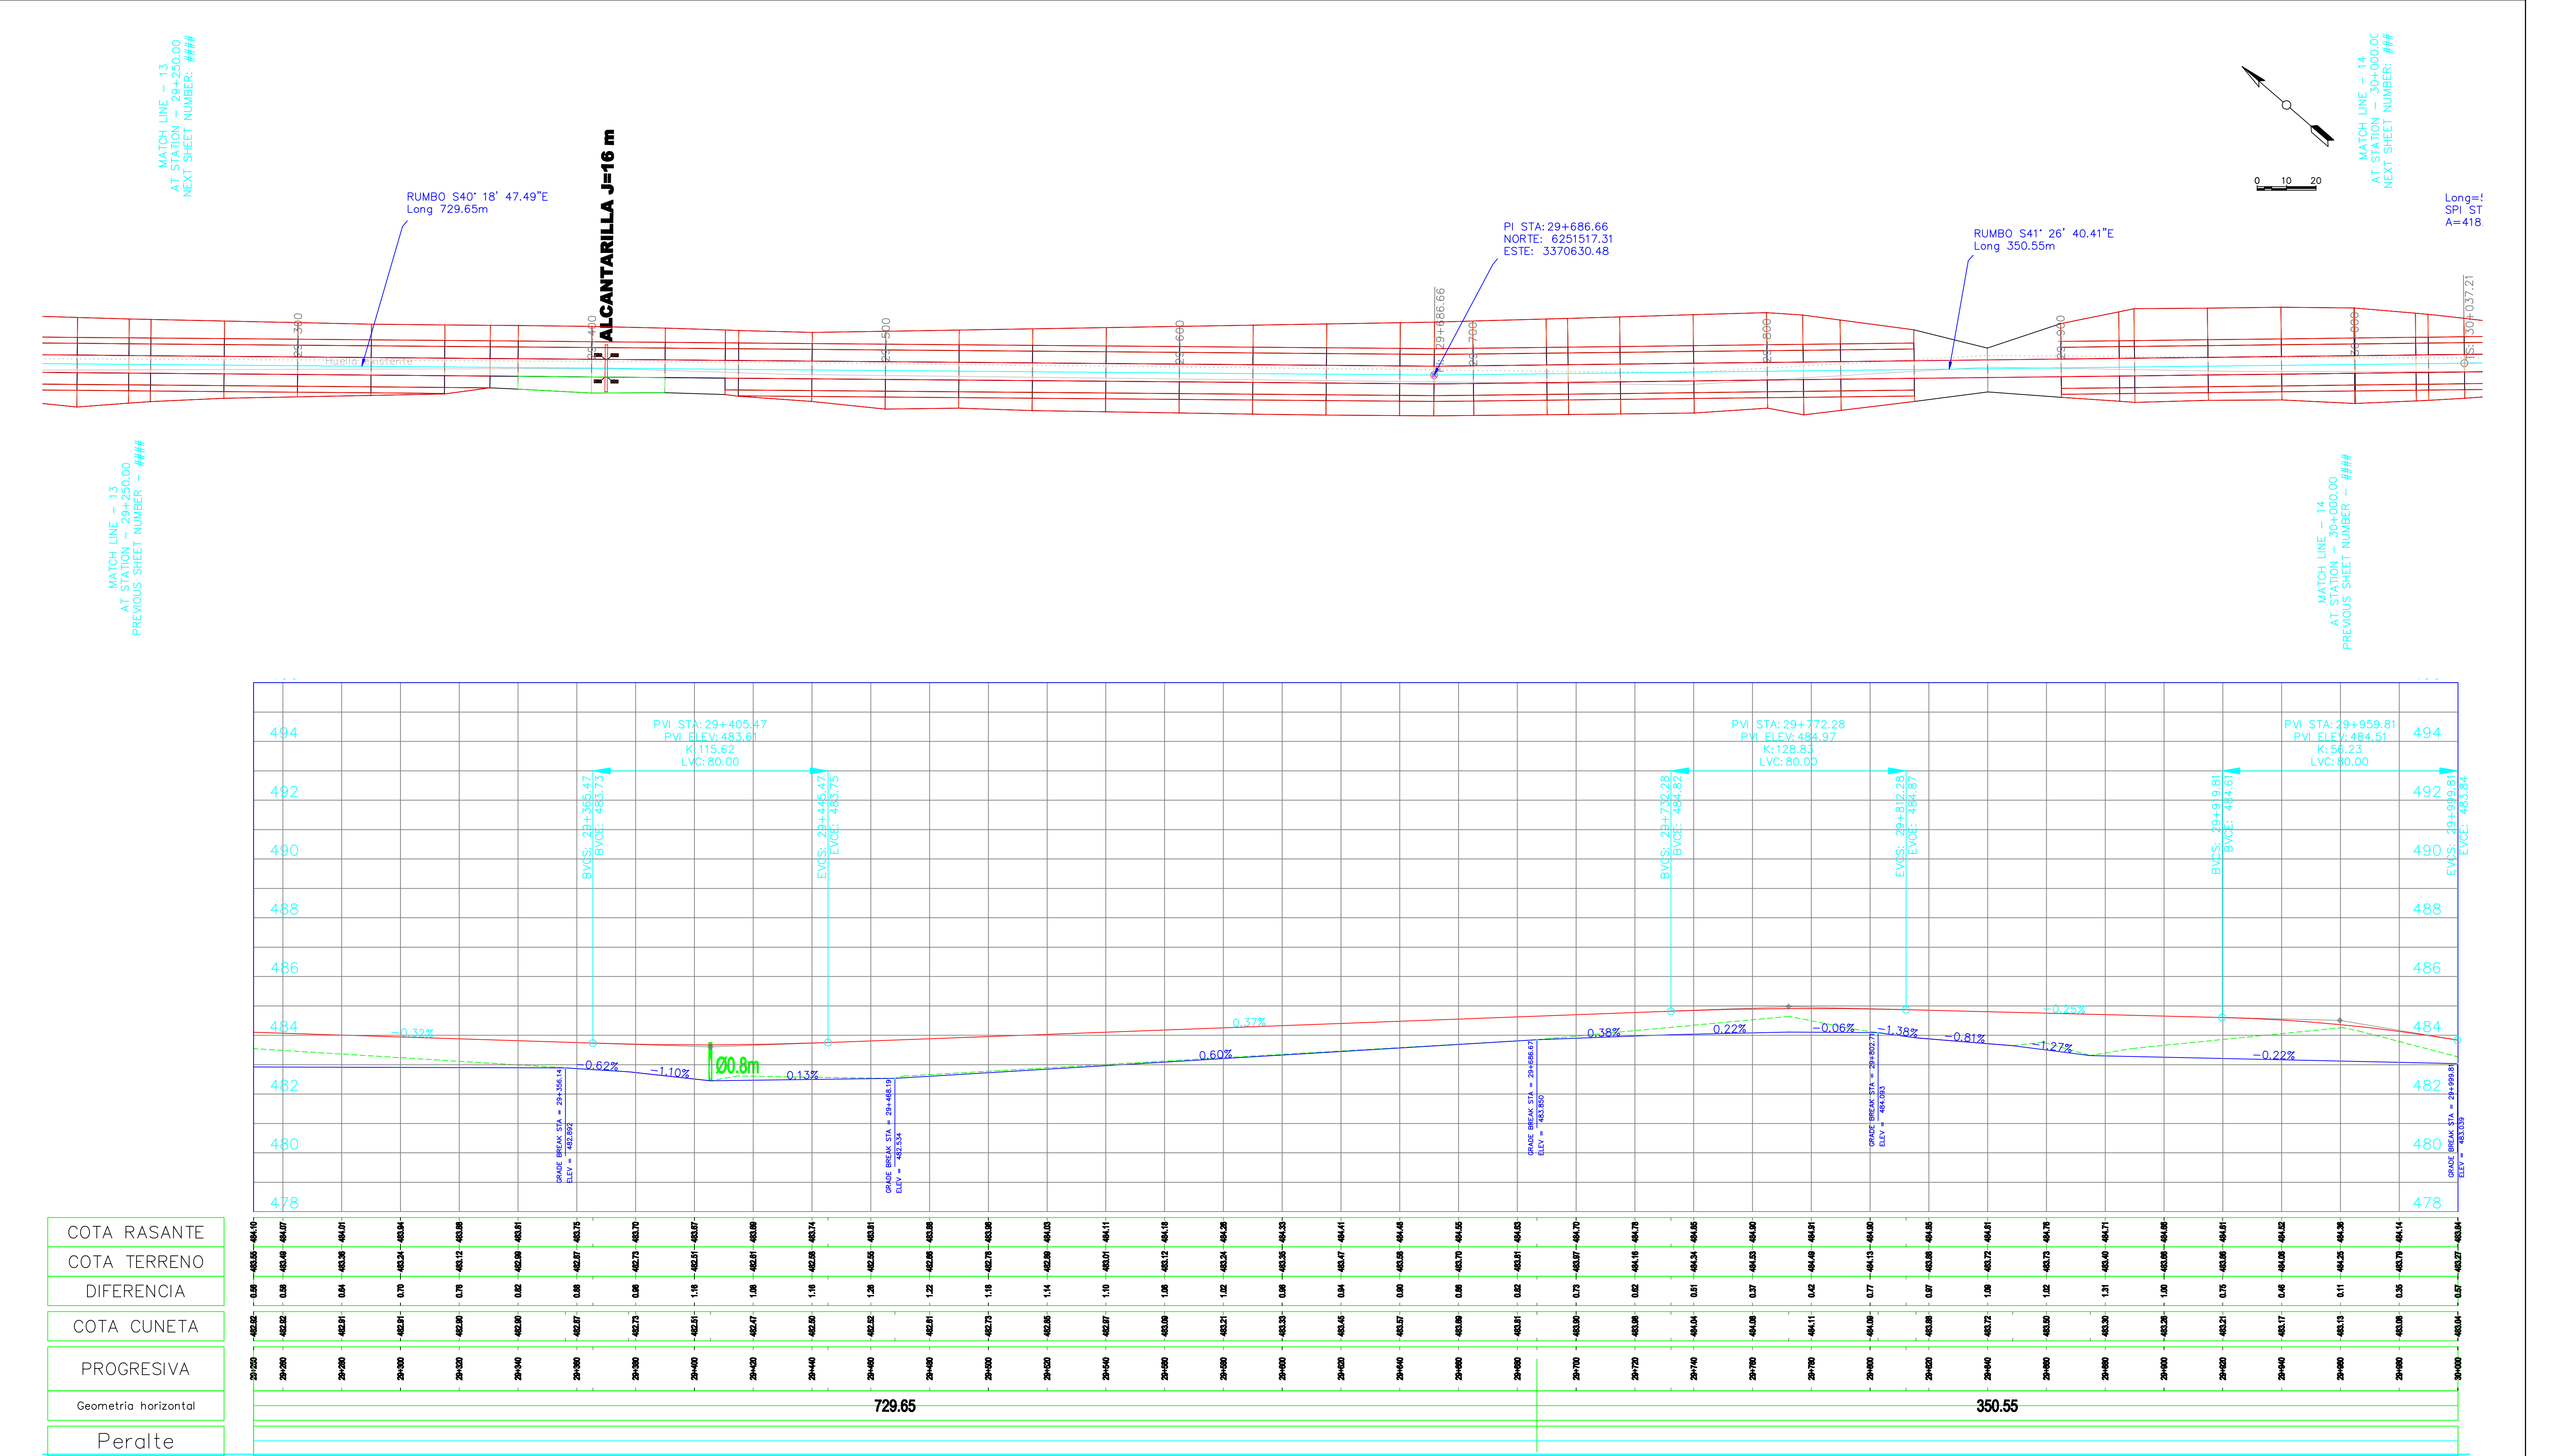


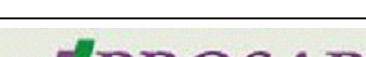

PROGRESIVA 29+250 A 30+000

SIGNIFICADO DE LOS NUMEROS	General Notes																					
	1	2	3	4	5	6													DIRECCION PROVINCIAL DE VIALIDAD – IICA – PROSAP			plano RP77 PA 040
	7	8	9	10	11	12	topografía	Ing. Canales – Ing. Gomensoro	ARCHIVO				DPV Mendoza			IICA	PROSAP	OBRA: Obra básica y enripiado–Ruta Provincial N° 77 TRAMO: La Paz – Emp. RN N° 146 SECCIÓN: La Gloriosa – Emp. RN N° 146 DEPARTAMENTOS DE LA PAZ Y SAN RAFAEL				
							preparó	Ing. Carlos Merlo Roca	REVISIÓN	o												
	13	14	15	16	17	18	proyectó	Ing. Carlos Merlo Roca	Fecha validez	01/06/2009												
						dibujó	Ing. Carlos Merlo Roca	Apto para	LICITACIÓN									PLANIALTIMETRIA				
								Escala:	plan 1:1000 alt 1:1000 H :100 V			Ing. Enrique Soler										