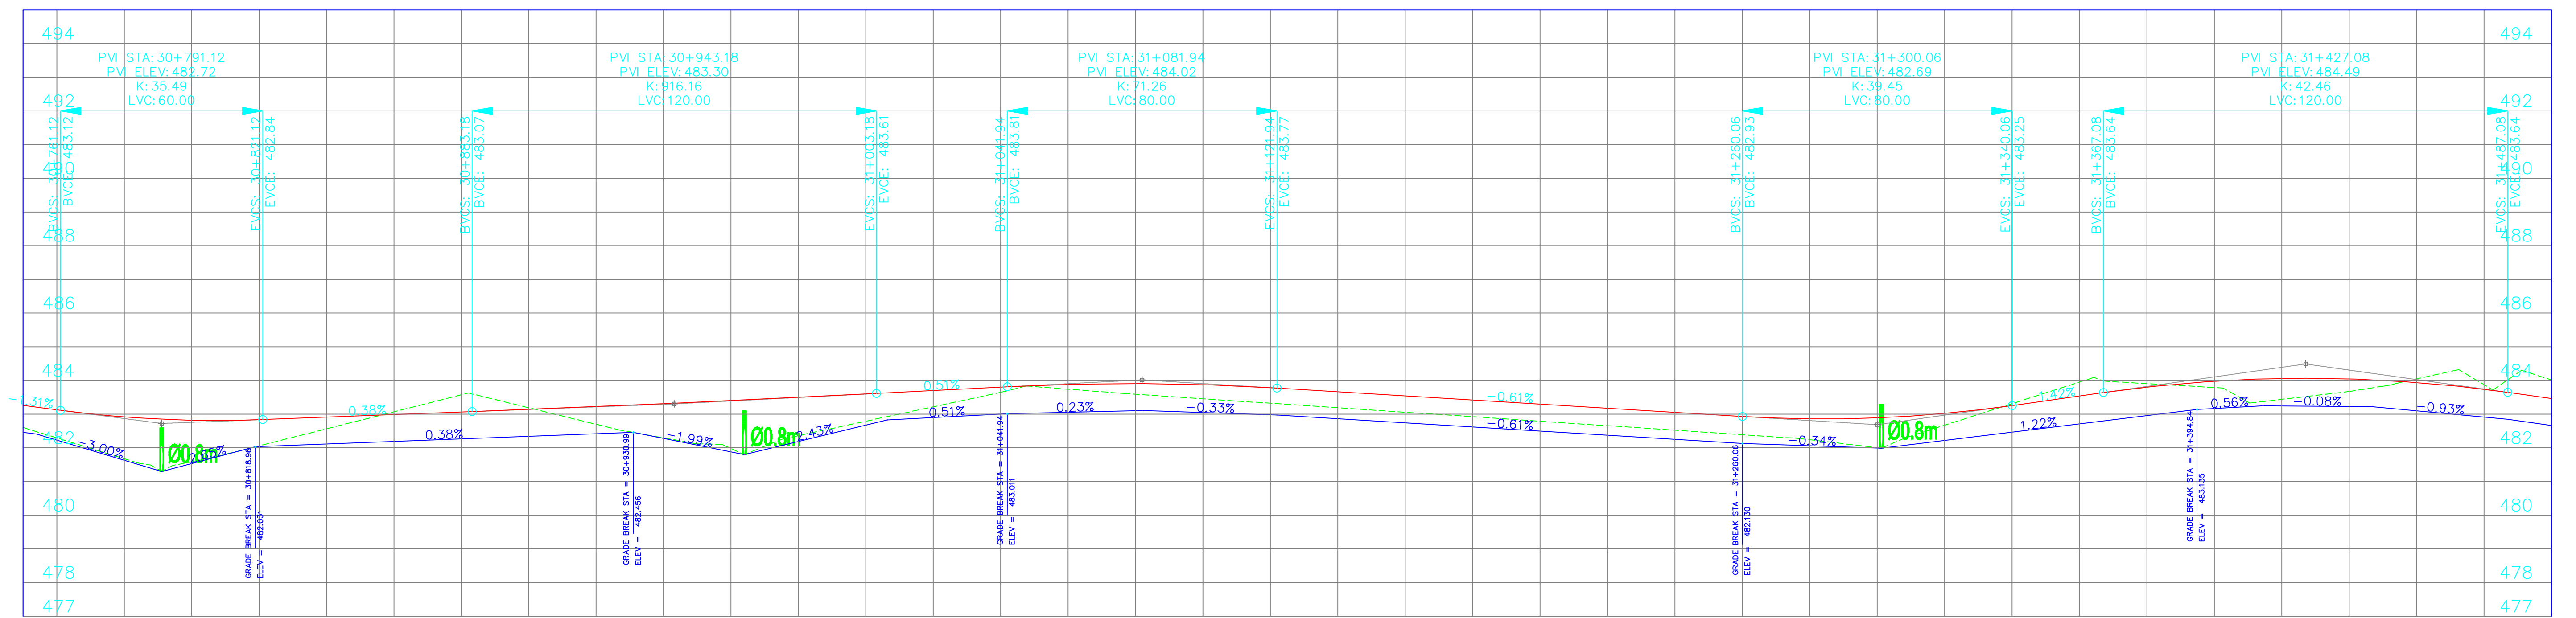
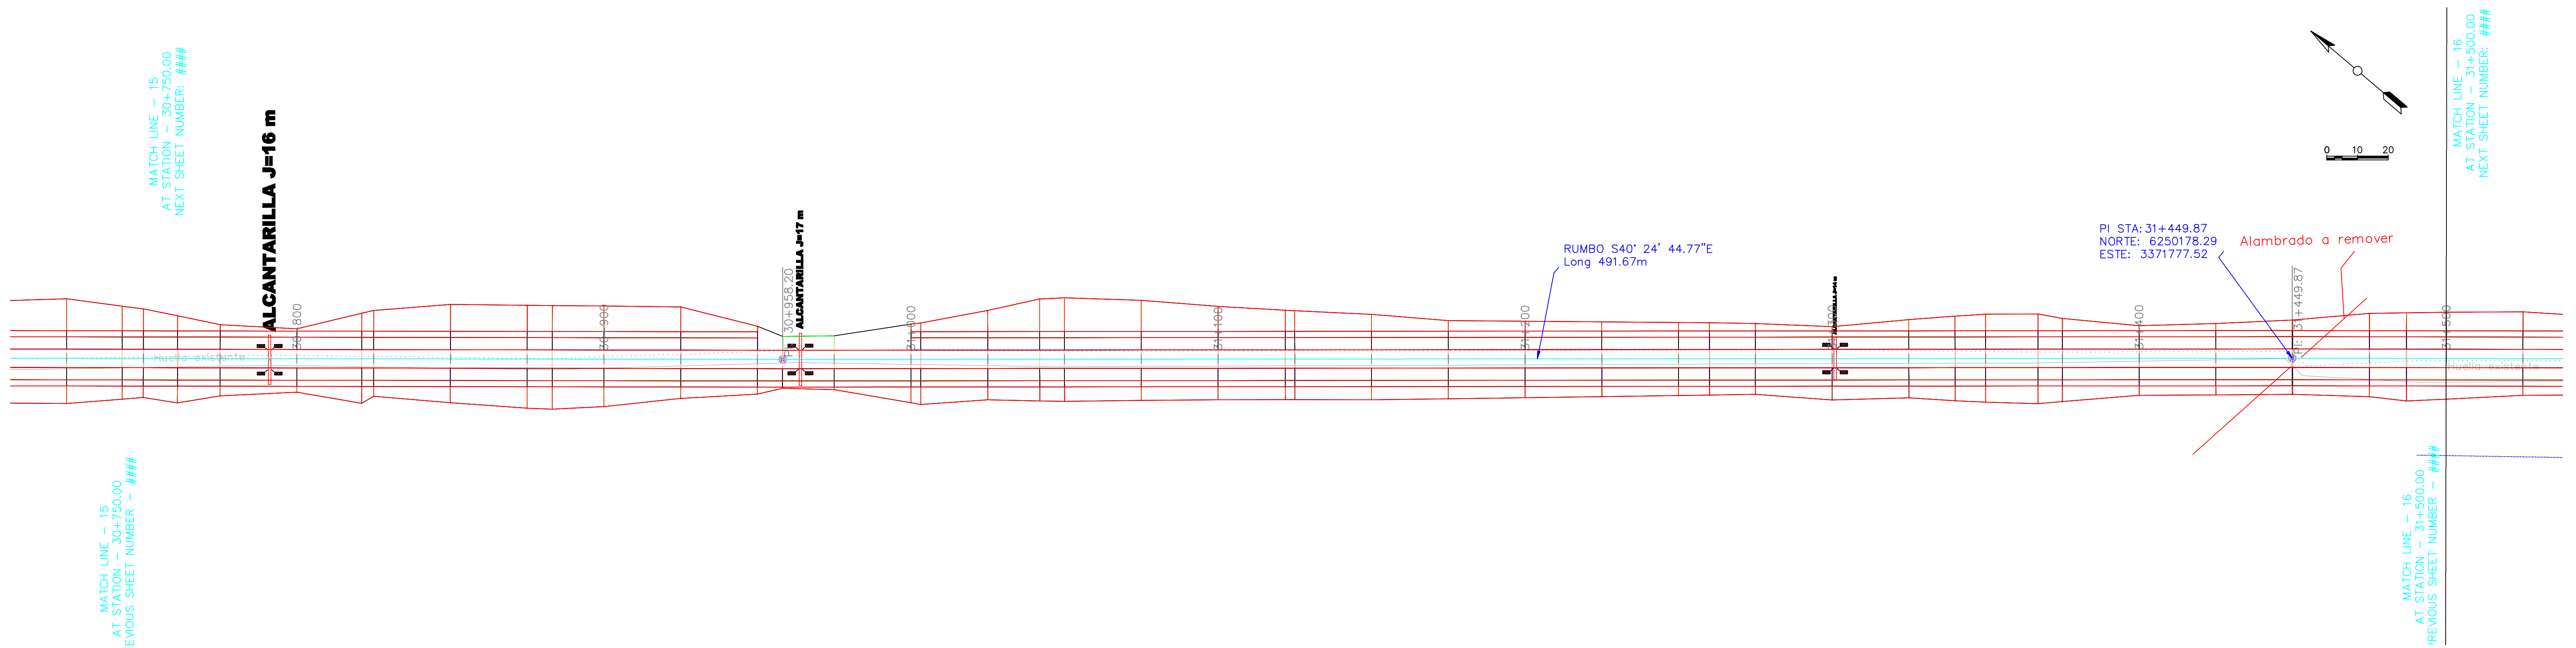


[illegible]

PROGRESIVA 30+750 A 31+500

General Notes														
SIGNIFICADO DE LOS NUMEROS	①	②	③	④	⑤	⑥						DIRECCION PROVINCIAL DE VIALIDAD – IICA – PROSAP		plano RP77 PA 042
	⑦	⑧	⑨	⑩	⑪	⑫	topografía	Ing. Canales – Ing. Gomensoro	ARCHIVO		DPV Mendoza	IICA	PROSAP	OBRA: Obra básica y enripiado–Ruta Provincial N° 77 TRAMO: La Paz – Emp. RN N° 146 SECCIÓN: La Gloriosa – Emp. RN N° 146 DEPARTAMENTOS DE LA PAZ Y SAN RAFAEL
							preparó	Ing. Carlos Merlo Roca	REVISIÓN	0				
	⑬	⑭	⑮	⑯	⑰	⑱	proyectó	Ing. Carlos Merlo Roca	Fecha validez	01/06/2009				
								dibujó	Ing. Carlos Merlo Roca	Apto para	LICITACIÓN			
									Escala:	plan 1:1000 alt 1:1000 H :100 V	Ing. Enrique Soler			PLANIALTIMETRIA