
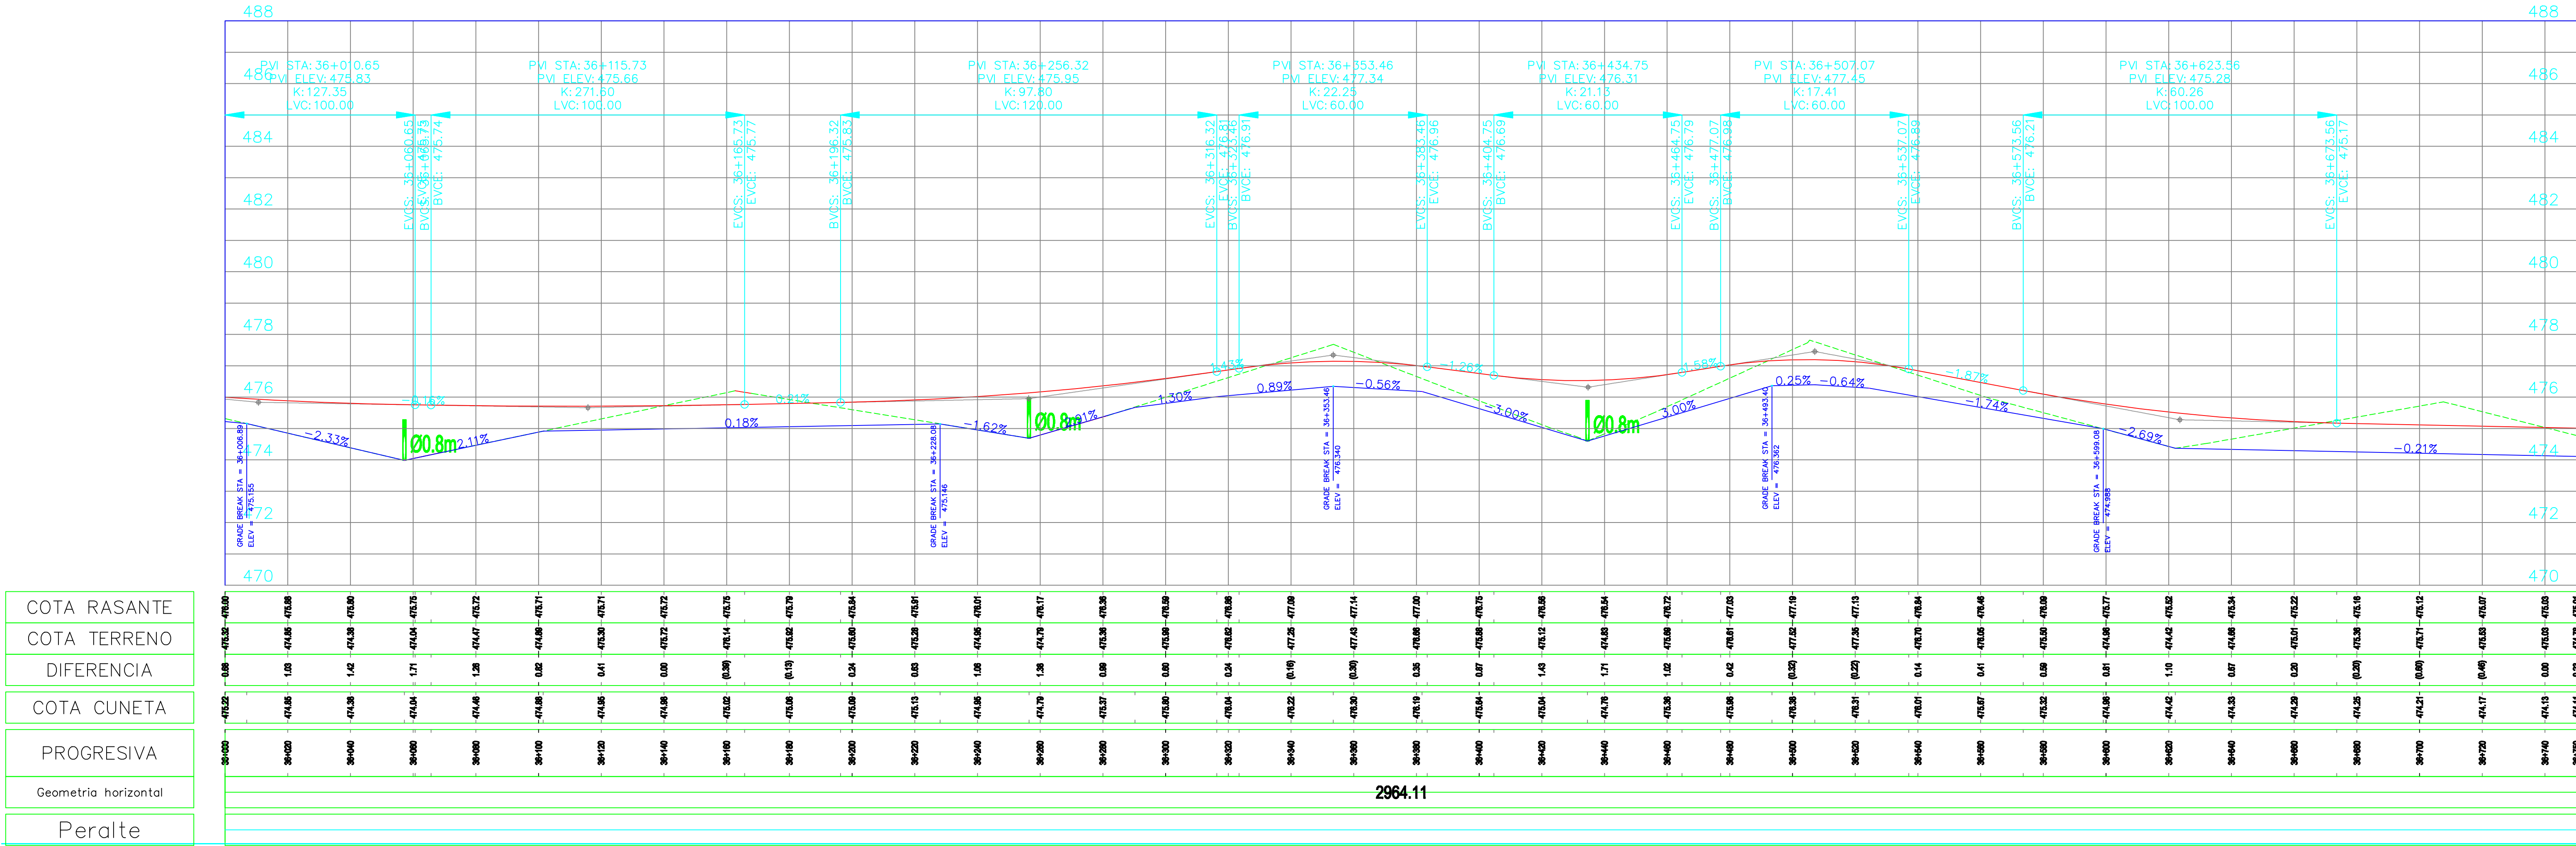


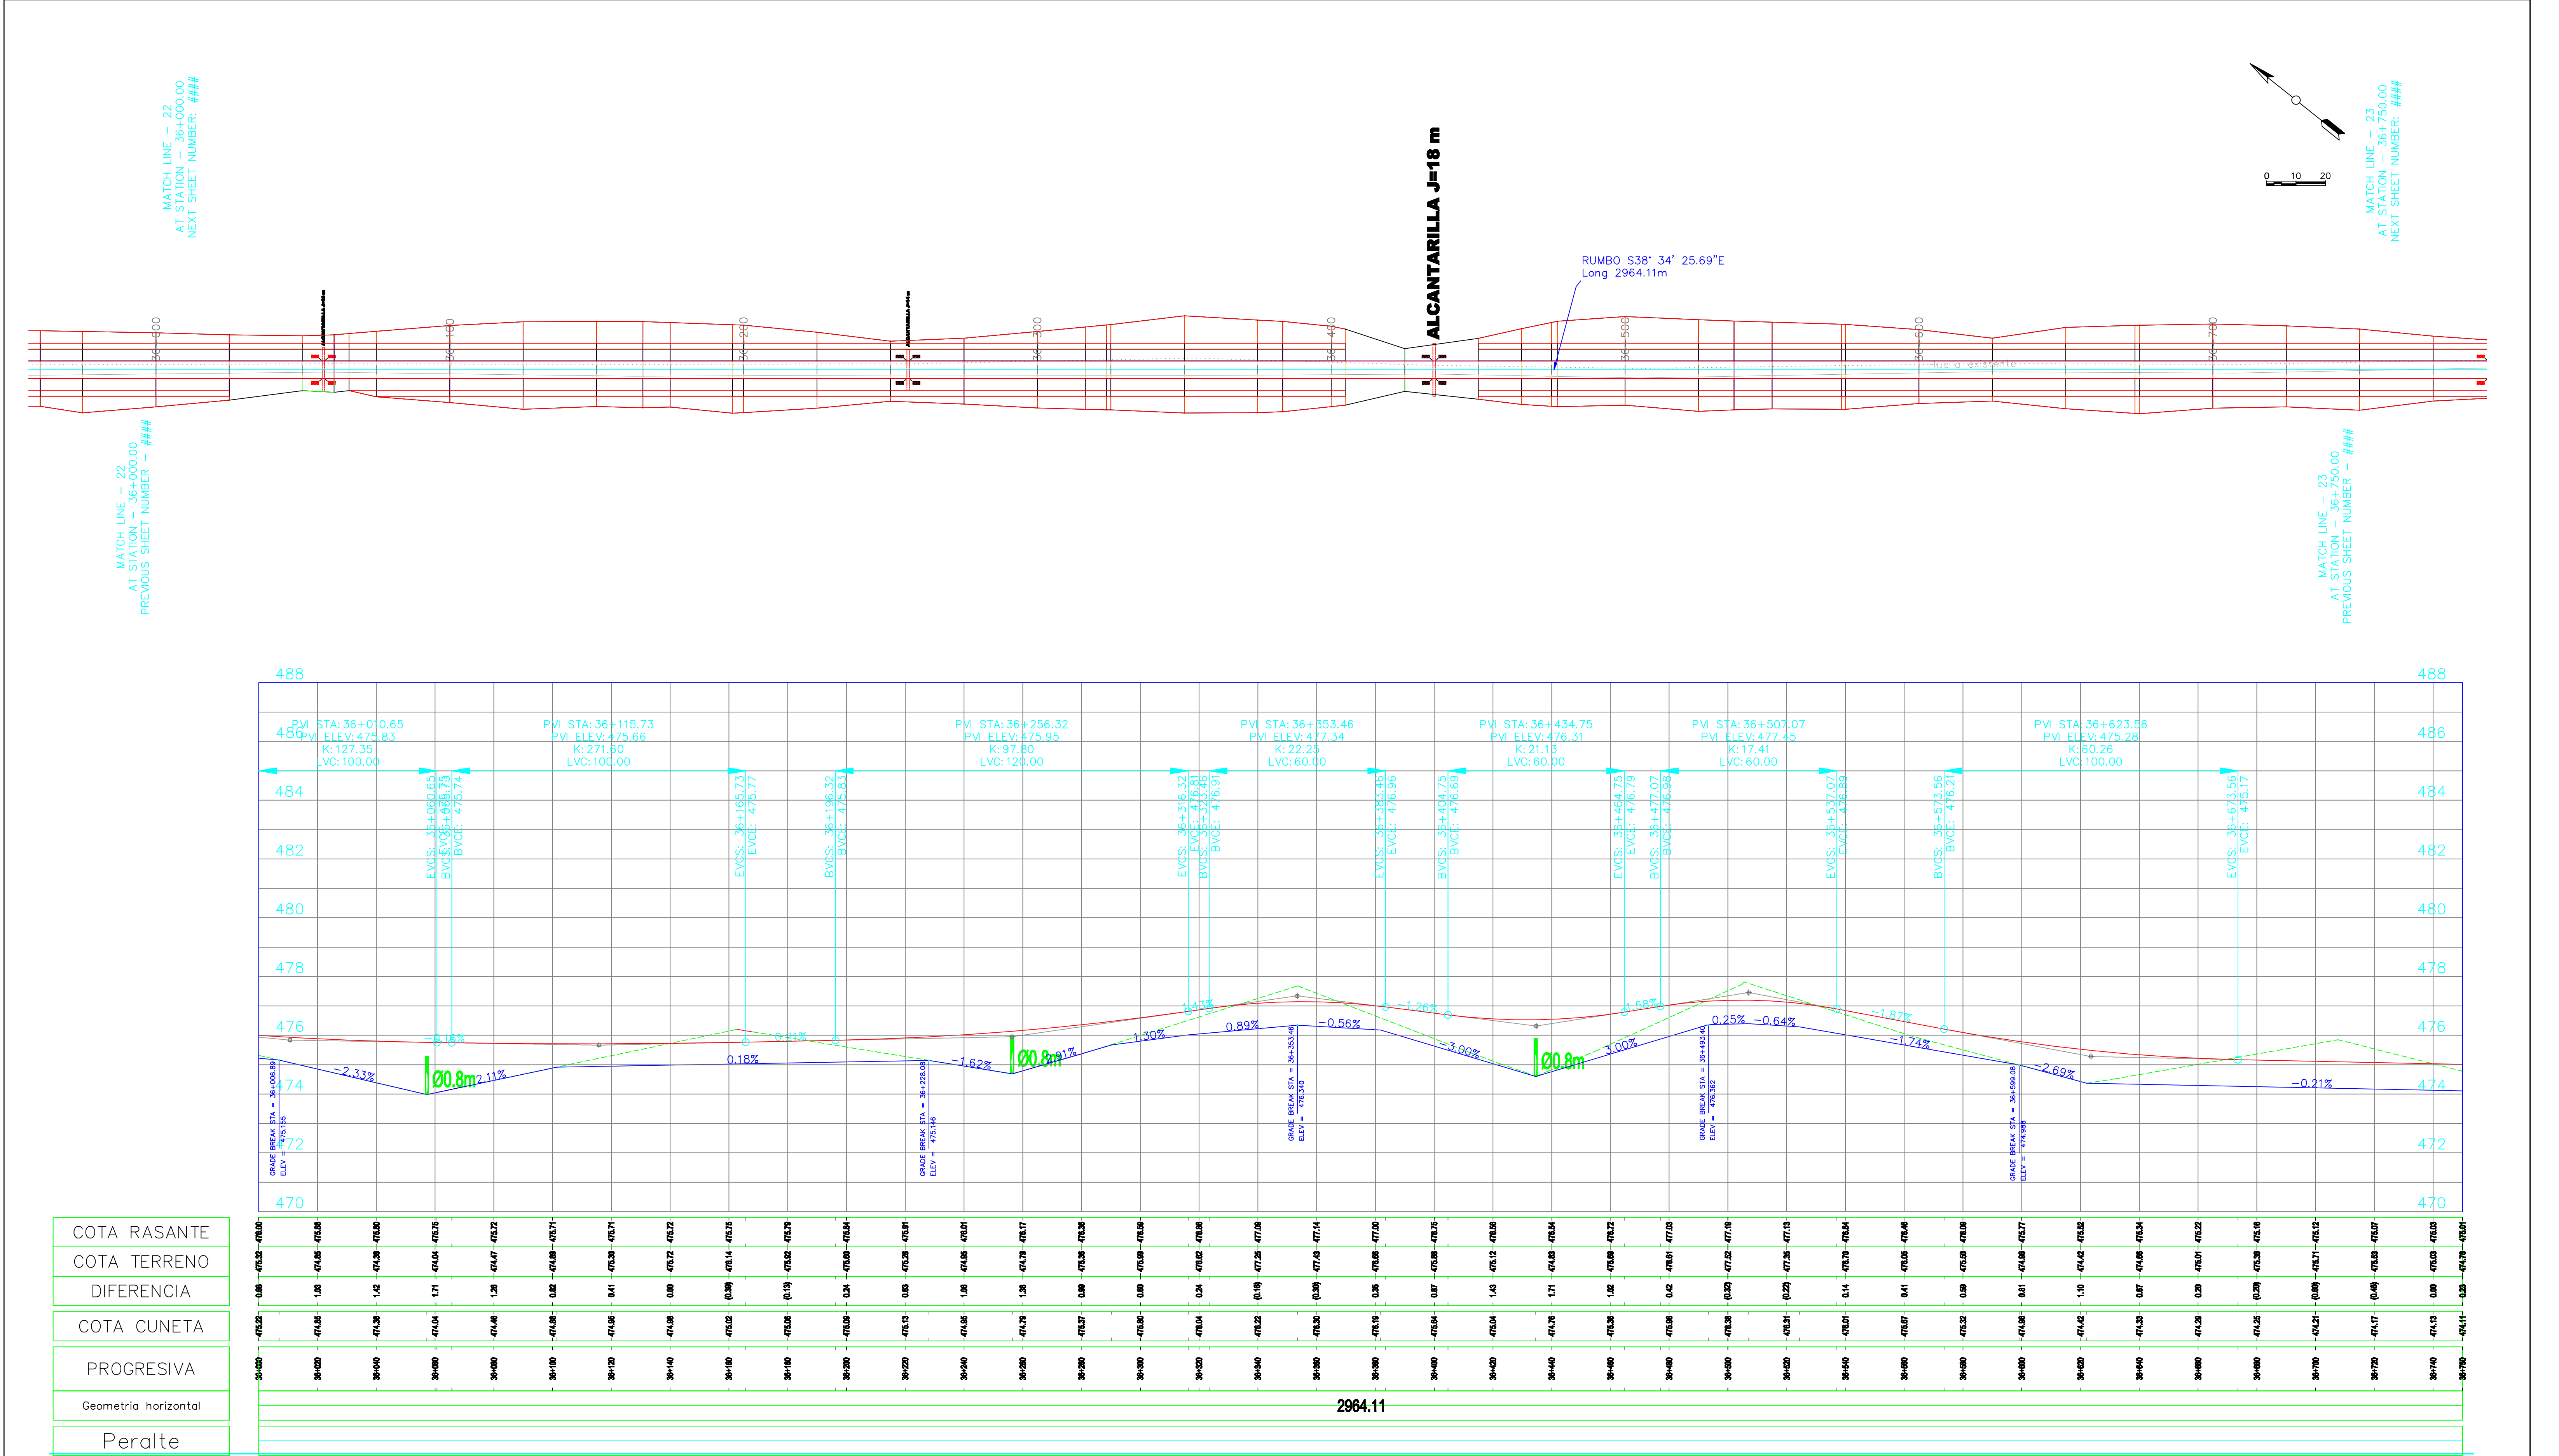

PROGRESIVA 36+000 A 36+750

SIGNIFICADO DE LOS NUMEROS	1	2	3	4	5	6	General Notes				DIRECCION PROVINCIAL DE VIALIDAD – IICA – PROSAP			plano RP77 PA 049
	7	8	9	10	11	12	topografía	Ing. Canales – Ing. Gomensoro	ARCHIVO		DPV Mendoza	IICA	PROSAP	OBRA: Obra básica y enripiado–Ruta Provincial N° 77 TRAMO: La Paz – Emp. RN N° 146 SECCIÓN: La Gloriosa – Emp. RN N° 146 DEPARTAMENTOS DE LA PAZ Y SAN RAFAEL
							preparó	Ing. Carlos Merlo Roca	REVISIÓN	o				
							proyectó	Ing. Carlos Merlo Roca		01/06/2009				
							dibujó	Ing. Carlos Merlo Roca	Apto para	LICITACIÓN				
								Escala:	plan 1:1000 alt 1:1000 H :100 V	Ing. Enrique Soler			PLANIALTIMETRIA	