
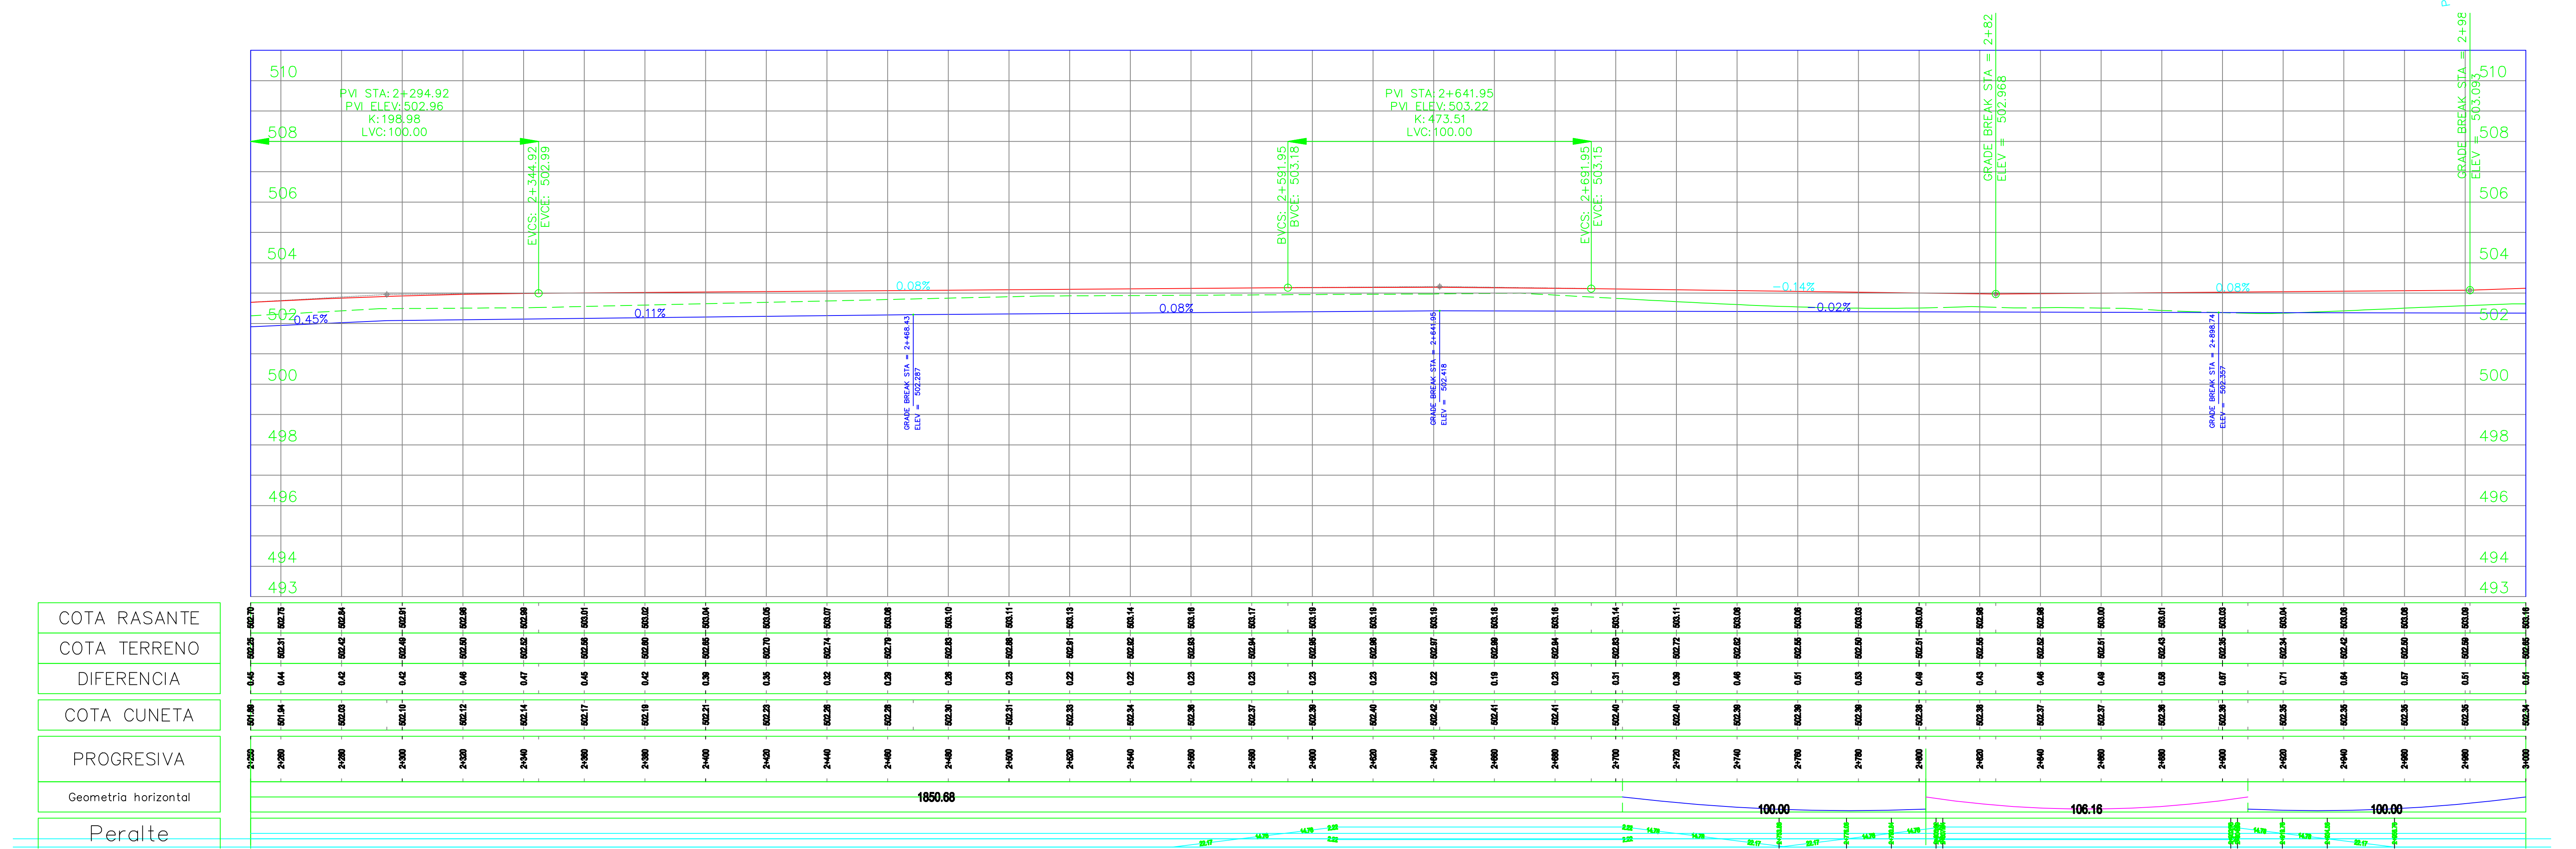
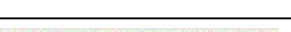
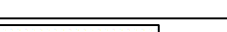


 

General Notes

1	2	3	4	5	6					DIRECCION PROVINCIAL DE VIALIDAD – IICA – PROSAP		plano RP77 PA 004	
7	8	9	10	11	12	topografía	Ing. Candías – Ing. Gomersoro	ARCHIVO		DPV Mendoza	IICA	PROSAP	OBRA: Obra básica y enripiado–Ruta Provincial N° 77 TRAMO: La Paz – Emp. RN N° 146 SECCIÓN: La Gloriosa – Emp. RN N° 146 DEPARTAMENTOS DE LA PAZ Y SAN RAFAEL
						preparó	Ing. Carlos Merlo Roca	REVISIÓN	o				
						proyectó	Ing. Carlos Merlo Roca	Fecha validez	01/06/2009				
						dibujó	Ing. Carlos Merlo Roca	Apto para	LICITACIÓN				
13	14	15	16	17	18			Escala:	plan 1:1000 alt 1:1000 H :100 V	Ing. Enrique Soler			PLANIALTIMETRIA