
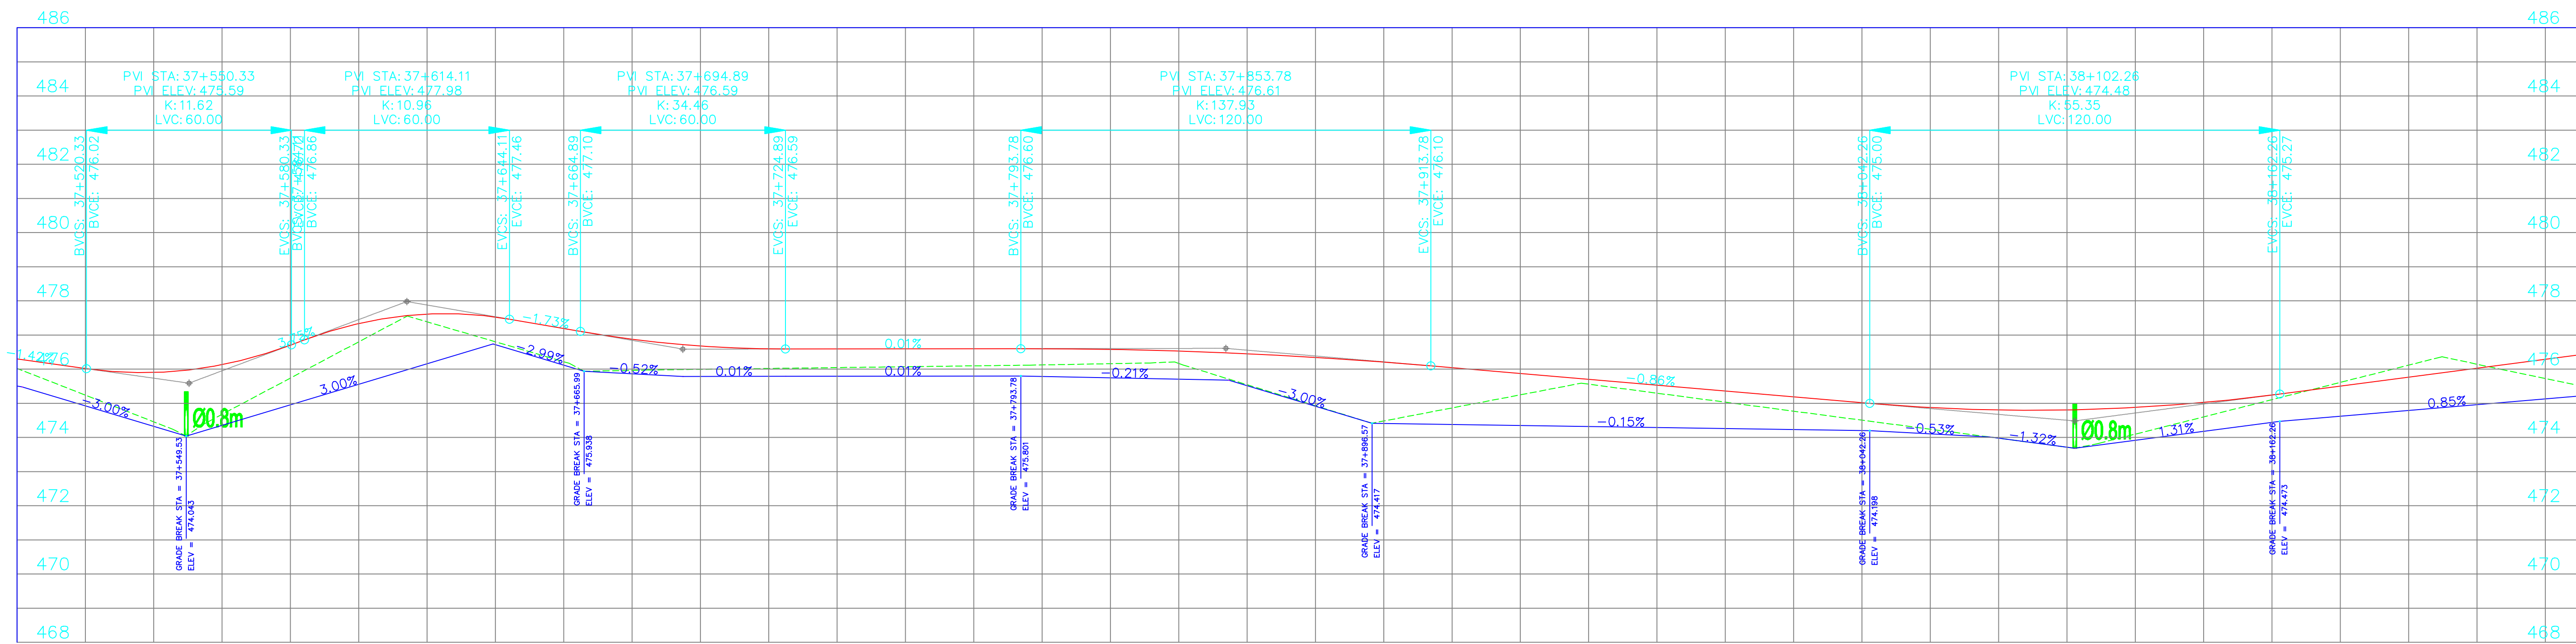
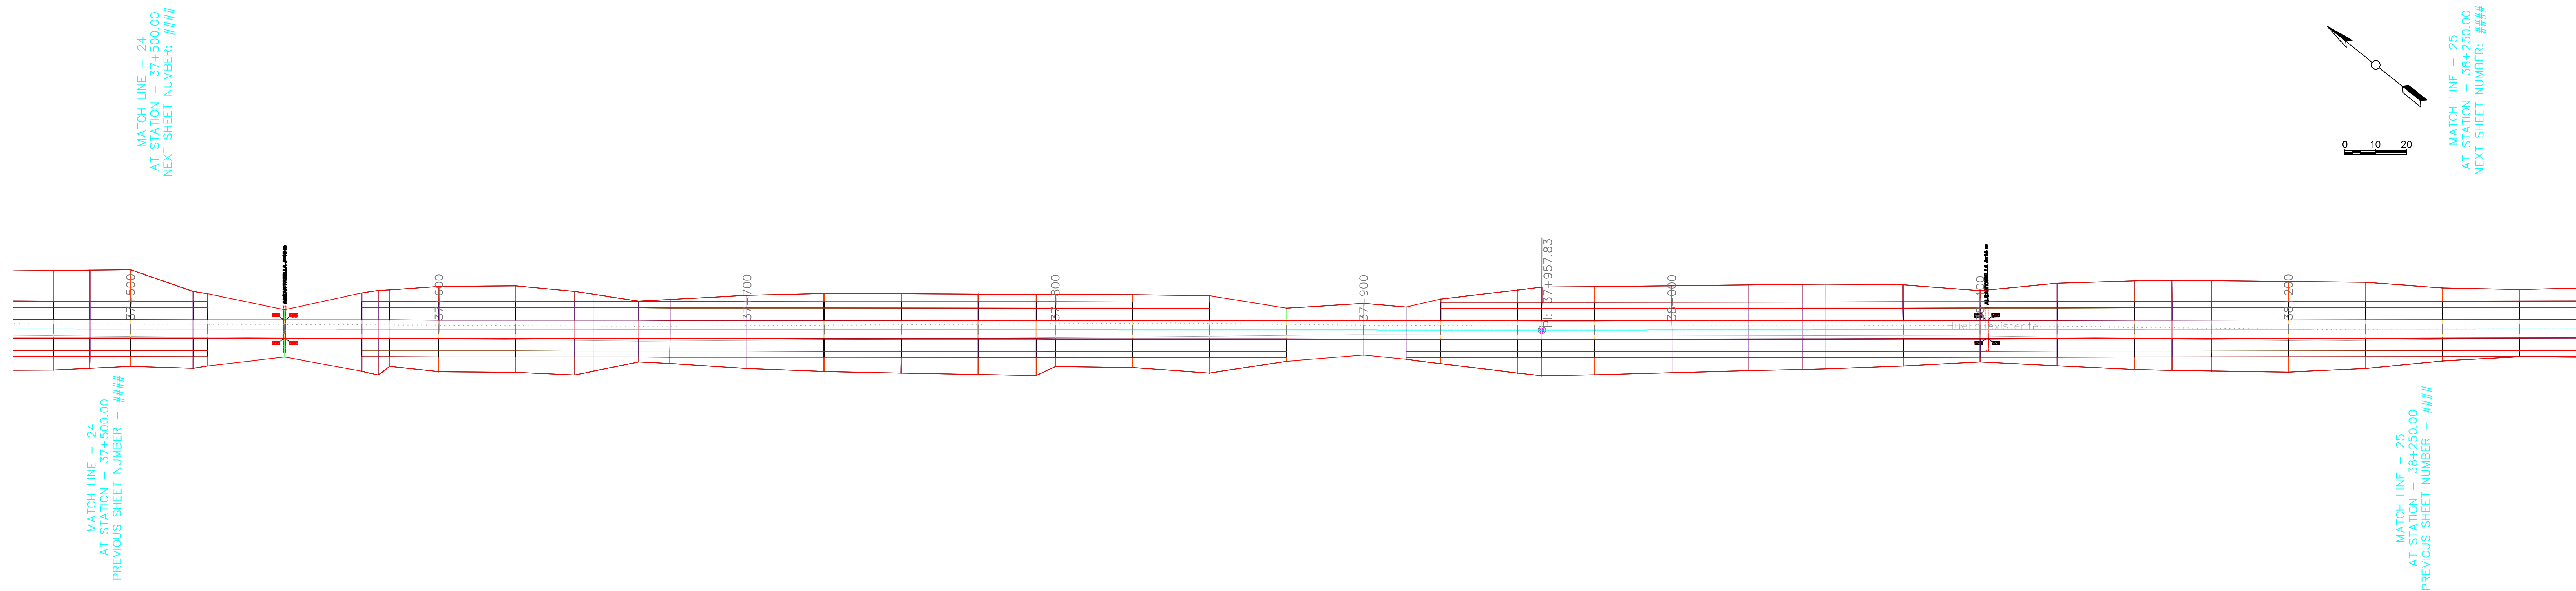
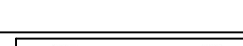


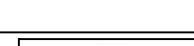

COTA RASANTE	29400	-476.61	-476.02	-476.25
COTA TERRENO	29420	-474.85	-475.24	-476.02
DIFFERENCIA	29440	-474.23	-474.46	-475.90
COTA CUNETA	29460	-474.23	-474.69	-475.13
	29480	-474.68	-475.34	-476.70
	29500	-475.65	-476.80	-477.94
	29520	-476.18	-477.59	-477.81
	29540	-476.71	-478.50	-477.53
	29560	-476.88	-478.57	-478.06
	29580	-476.70	-478.00	-478.85
	29600	-476.70	-478.02	-478.59
	29620	-476.70	-478.05	-478.59
	29640	-476.60	-478.07	-478.80
	29660	-476.50	-478.10	-478.80
	29680	-476.39	-478.13	-478.80
	29700	-476.29	-478.16	-478.59
	29720	-476.19	-478.17	-478.53
	29740	-476.01	-478.05	-478.45
	29760	-475.91	-478.03	-478.34
	29780	-474.41	-474.48	-476.21
	29800	-474.38	-474.57	-476.04
	29840	-474.38	-474.25	-475.87
	29880	-474.22	-474.10	-475.70
	29900	-474.20	-474.20	-475.53
	29920	-474.20	-474.01	-475.36
	29940	-474.20	-474.17	-475.19
	29960	-474.20	-474.31	-475.02
	29980	-474.10	-474.54	-474.87
	30000	-473.88	-474.86	-474.60
	30040	-473.71	-475.11	-474.61
	30080	-473.52	-474.10	-474.66
	30100	-474.19	-474.00	-474.53
	30140	-474.44	-475.11	-475.24
	30180	-474.62	-475.81	-475.51
	30200	-474.70	-476.12	-475.77
	30220	-474.66	-476.16	-476.03
	30240	-475.13	-476.72	-476.29
	30260	-475.13	-476.72	-476.29

PROGRESIVA 37+500 A 38+250

General Notes														
SIGNIFICADO DE LOS NUMEROS	1	2	3	4	5	6	   			DIRECCION PROVINCIAL DE VIALIDAD – IICA – PROSAP		piano RP77 PA 051		
	7	8	9	10	11	12	topografía	Ing. Canales – Ing. Gomersoro	ARCHIVO		DPV Mendoza	IICA	PROSAP	OBRA: Obra básica y enripiado–Ruta Provincial N° 77 TRAMO: La Paz – Emp. RN N° 146 SECCIÓN: La Gloriosa – Emp. RN N° 146 DEPARTAMENTOS DE LA PAZ Y SAN RAFAEL
							preparó	Ing. Carlos Merlo Roca	REVISIÓN	o				
							proyectó	Ing. Carlos Merlo Roca	Fecha validez	01/06/2009				
	13	14	15	16	17	18	dibujó	Ing. Carlos Merlo Roca	Apto para	LICITACIÓN				PLANIALTIMETRIA
								Escala:	plan 1:1000 alt 1:1000 H :100 V	Ing. Enrique Soler				