


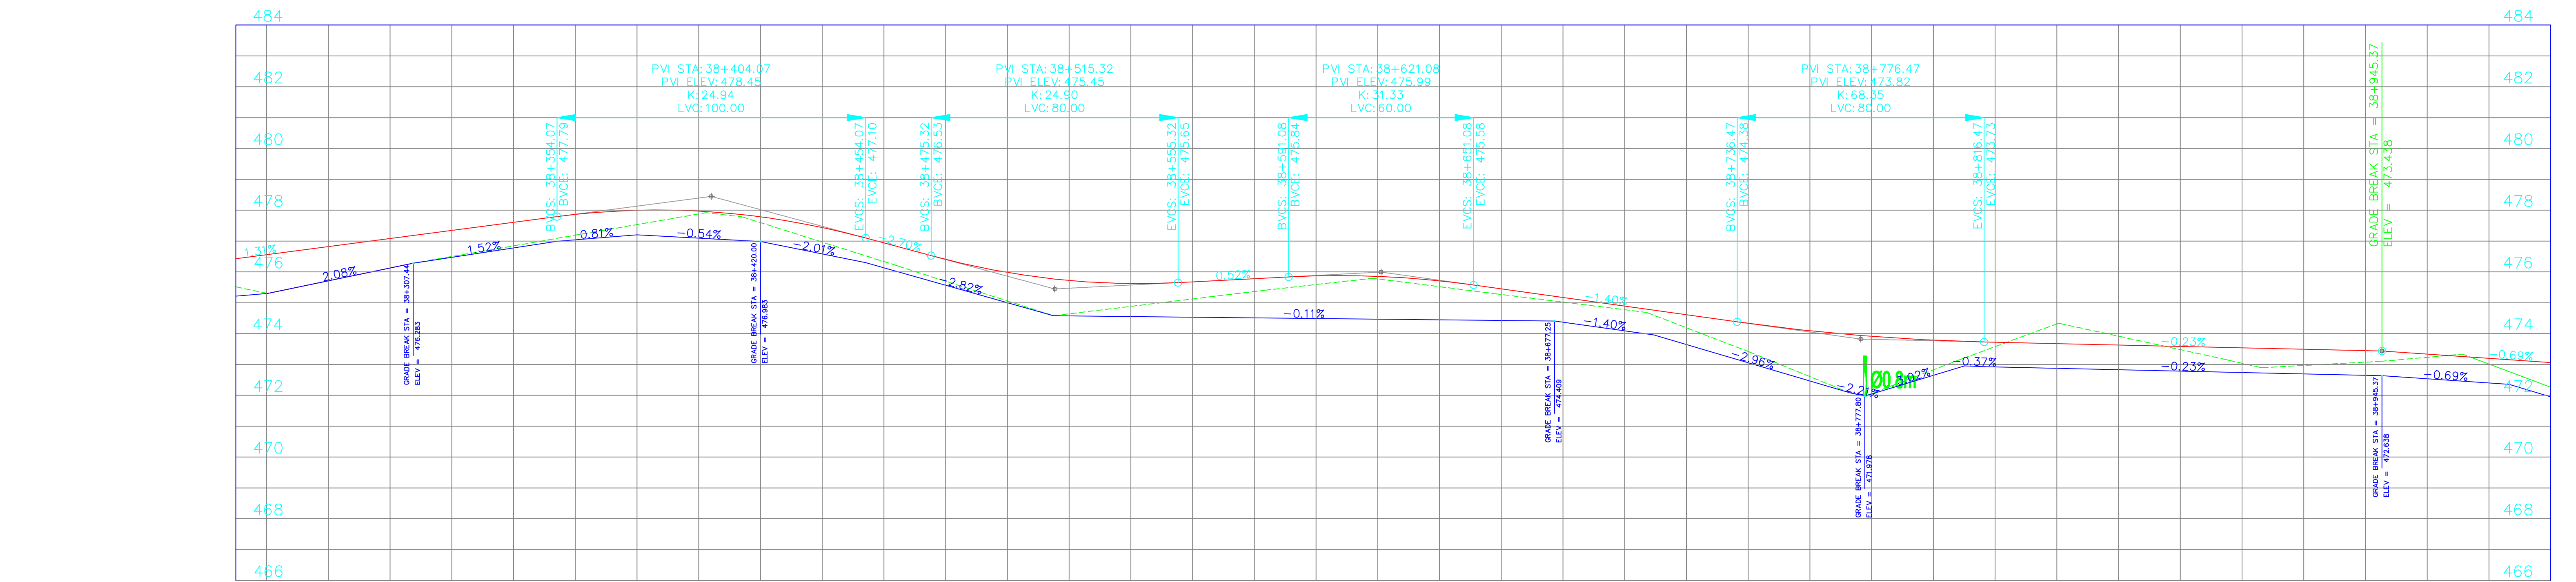

PROGRESIVA 38+250 A 39+000

DIRECCION PROVINCIAL DE VIALIDAD – IICA – PROSAP	piano RP77 PA
OBRA: Obra básica y enripiado–Ruta Provincial N° 77 TRAMO: La Paz – Emp. RN N° 146 SECCIÓN: La Gloriosa – Emp. RN N° 146 DEPARTAMENTOS DE LA PAZ Y SAN RAFAEL	
PLANIALTIMETRIA	