

SIGNIFICADO DE LOS NUMEROS

1	2	3	4	5	6
7	8	9	10	11	12
13	14	15	16	17	18



topografía	Ing. Canales – Ing. Gonsoro	ARCHIVO		DPV Mendoza	IICA	PROSAP
preparó	Ing. Carlos Merlo Roca	REVISIÓN	o			
proyectó	Ing. Carlos Merlo Roca	Fecha validez	01/06/2009			
dibujó	Ing. Carlos Merlo Roca	Apto para	LICITACIÓN			
		Escala:	plan 1:1000 alt 1:1000 H :100 V	Ing. Enrique Soler		

DIRECCION PROVINCIAL DE VIALIDAD – IICA – PROSAP	plano RP77 PA 054B
OBRA: Obra básica y enripiado–Ruta Provincial N° 77 TRAMO: La Paz – Emp. RN N° 146 SECCIÓN: La Gloriosa – Emp. RN N° 146 DEPARTAMENTOS DE LA PAZ Y SAN RAFAEL	
PLANIALTIMETRIA	

General Notes

PROGRESIVA 40+000 a 40+500

COTA RASANTE
COTA TERRENO
DIFERENCIA
COTA CUNETA
PROGRESIVA
Geometria horizontal
Peralte

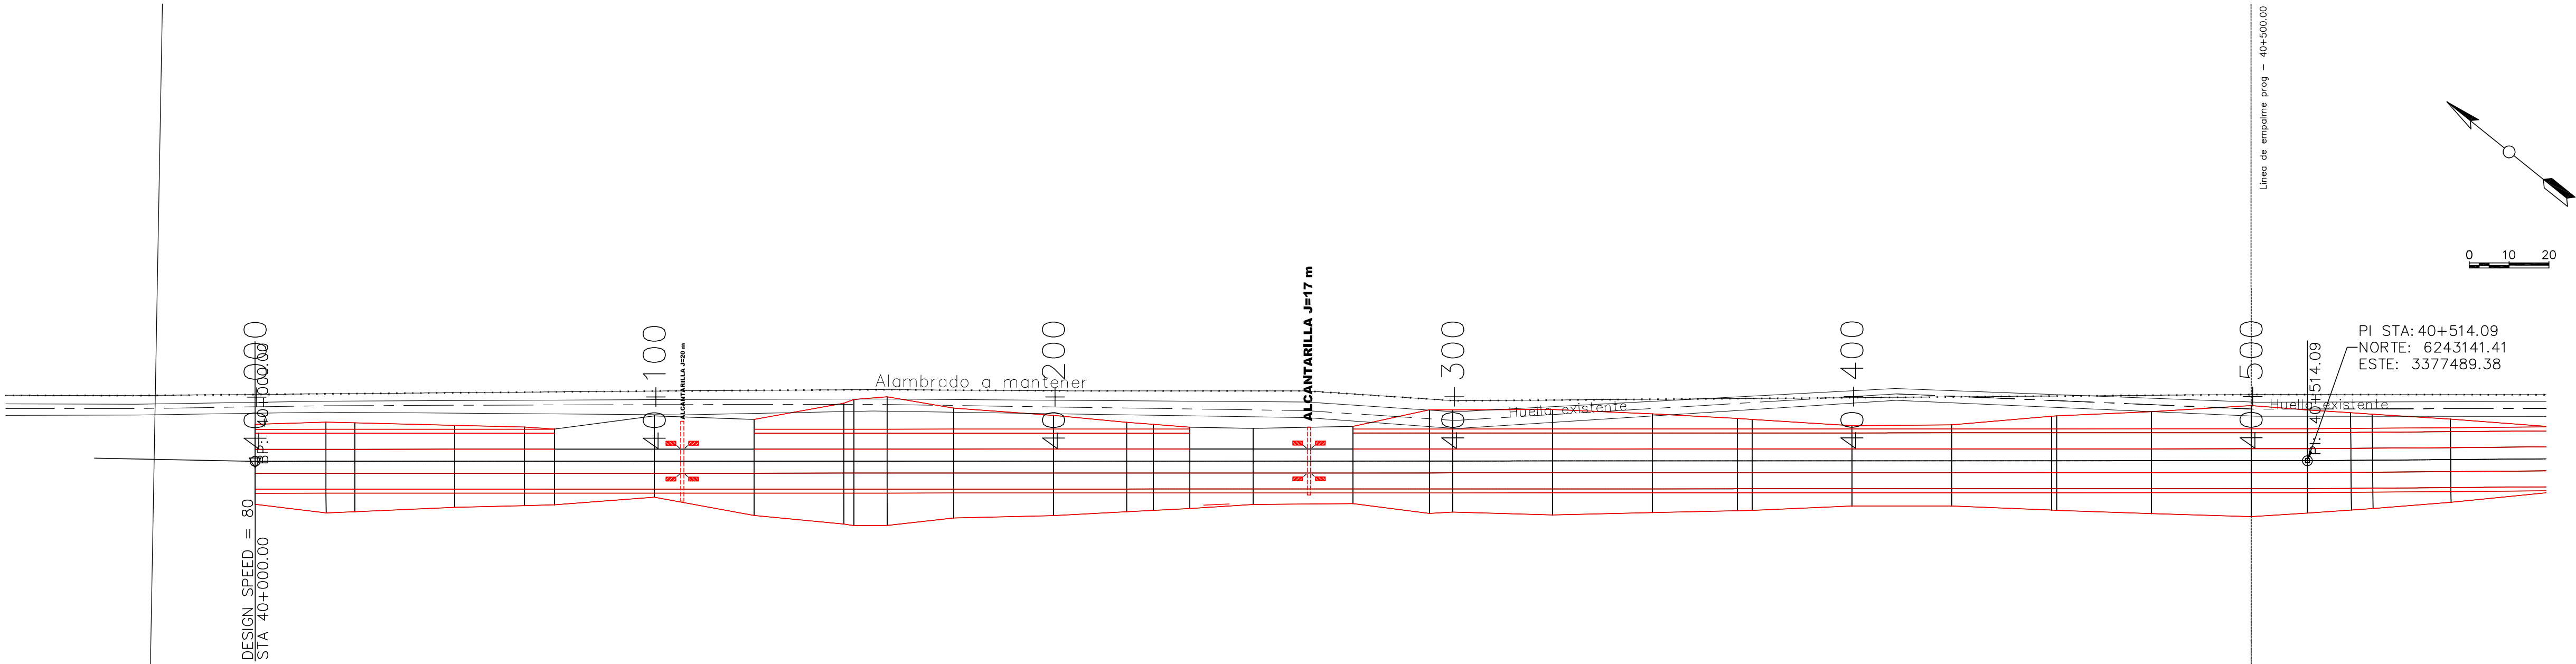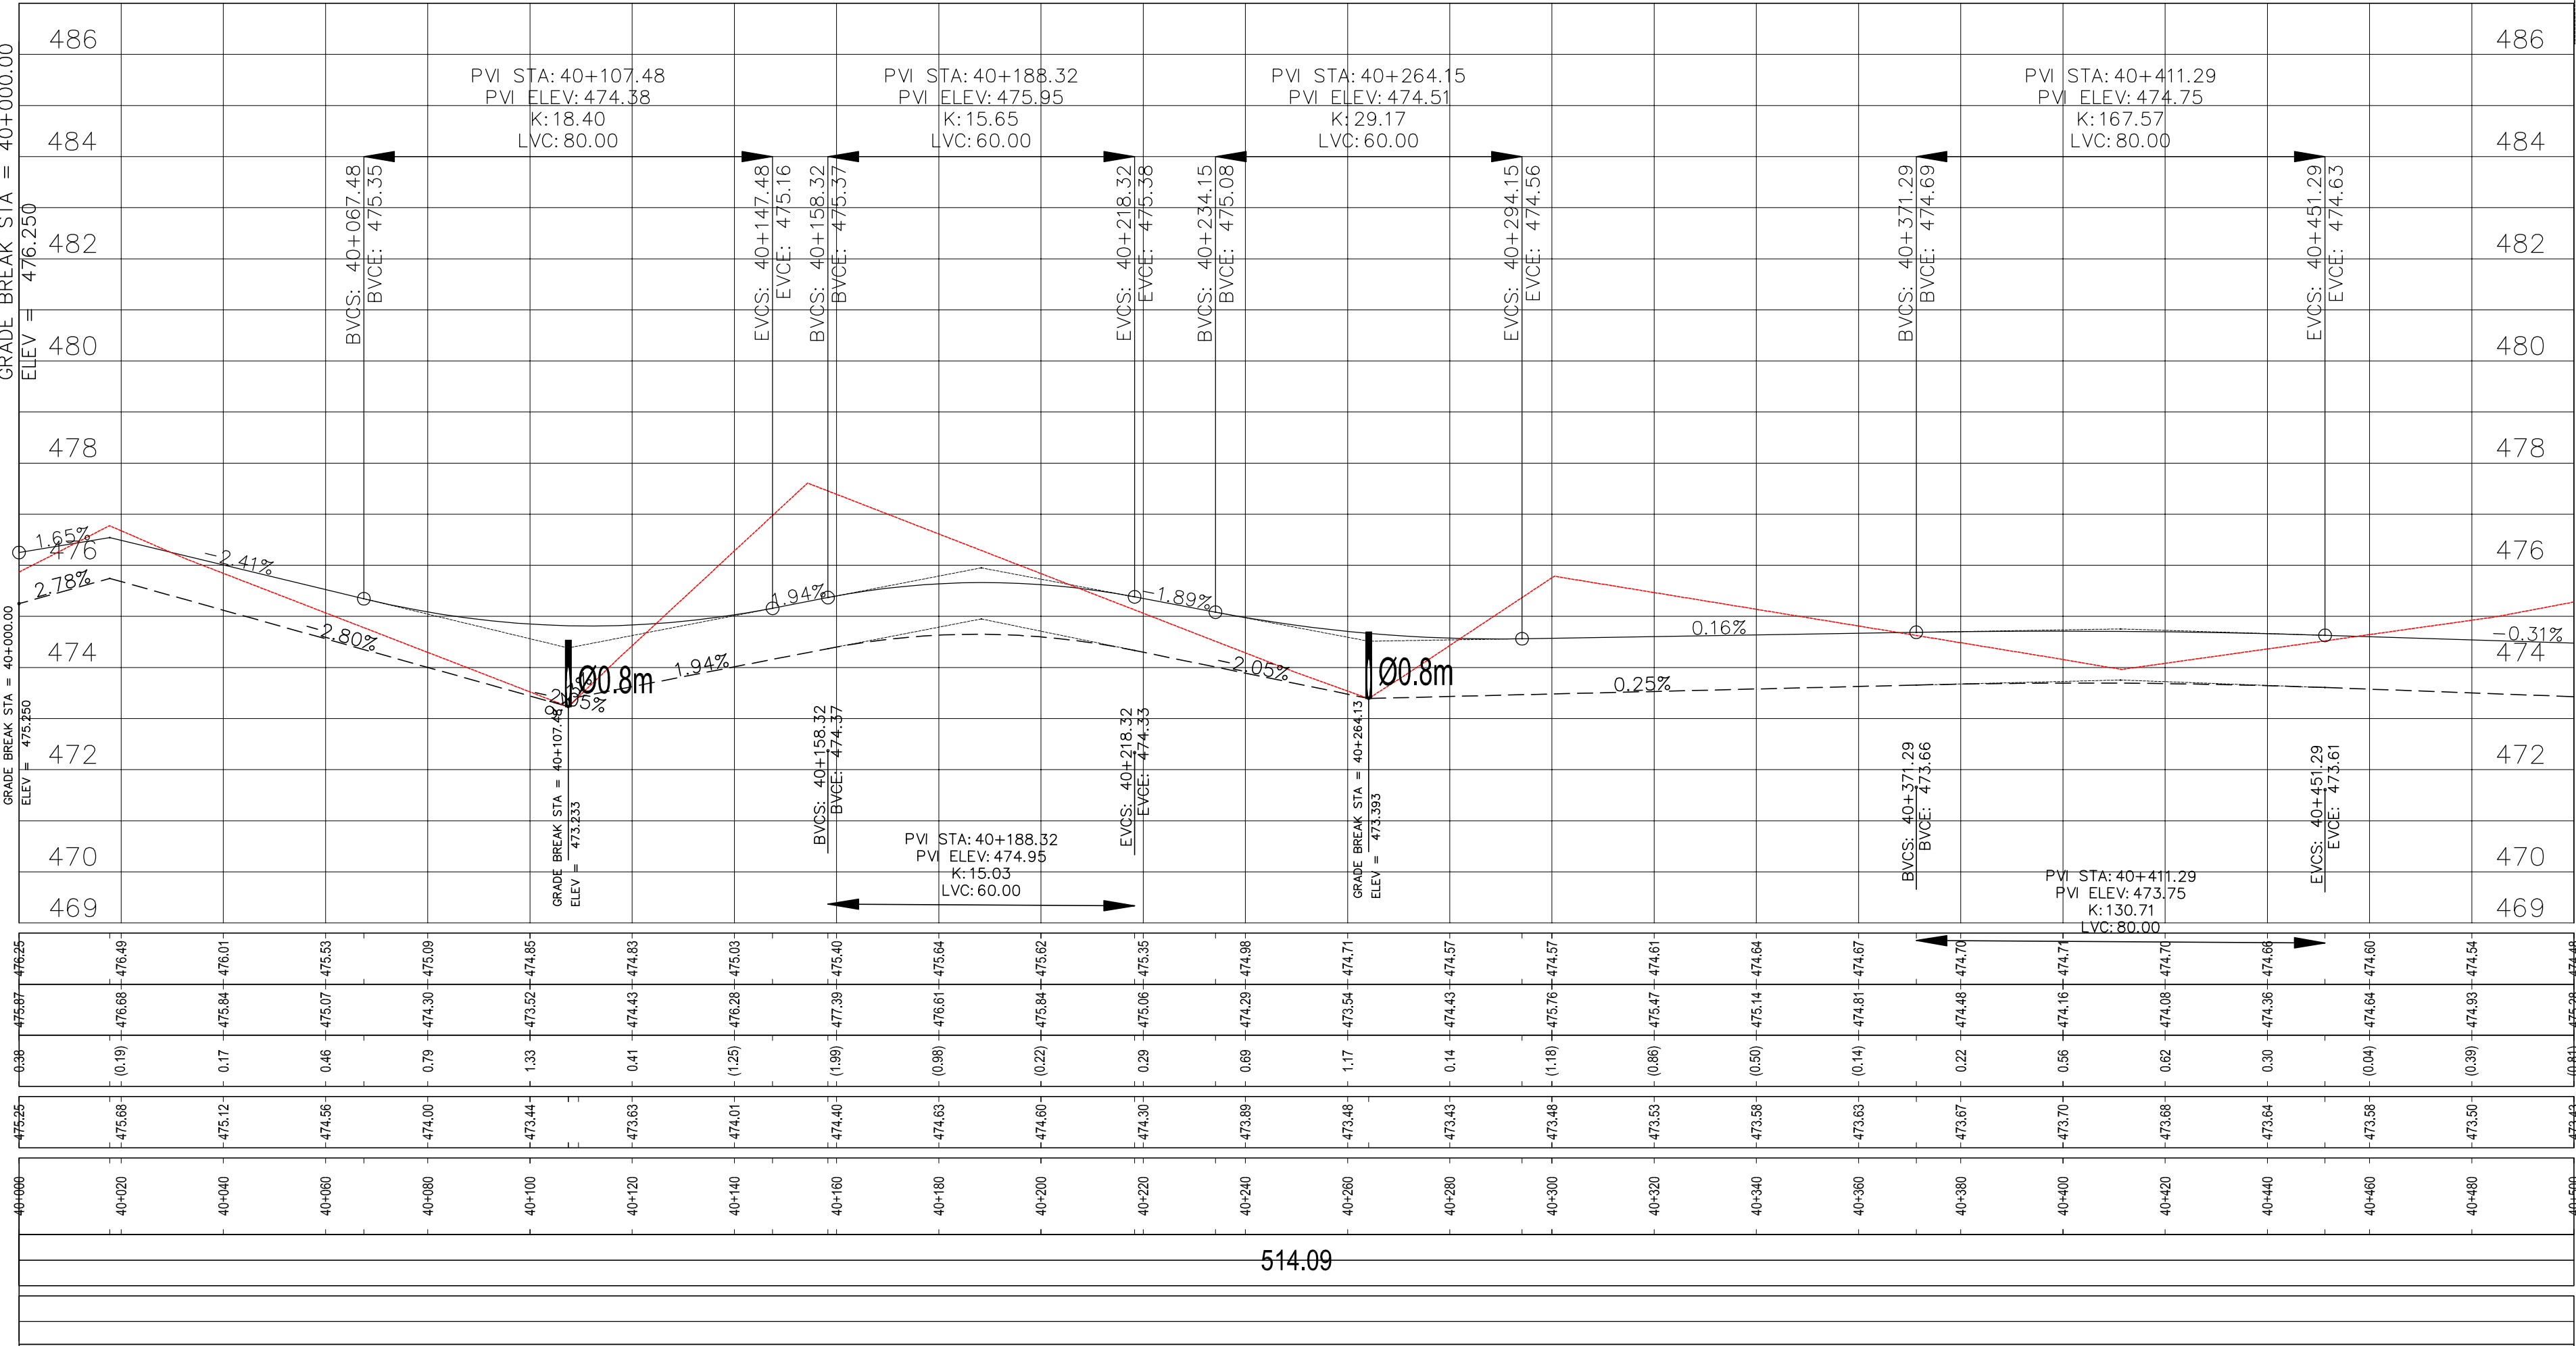

Linea de empalme prog – 40+500.00

0 10 20

PI STA: 40+514.09
NORTE: 6243141.41
ESTE: 3377489.38